


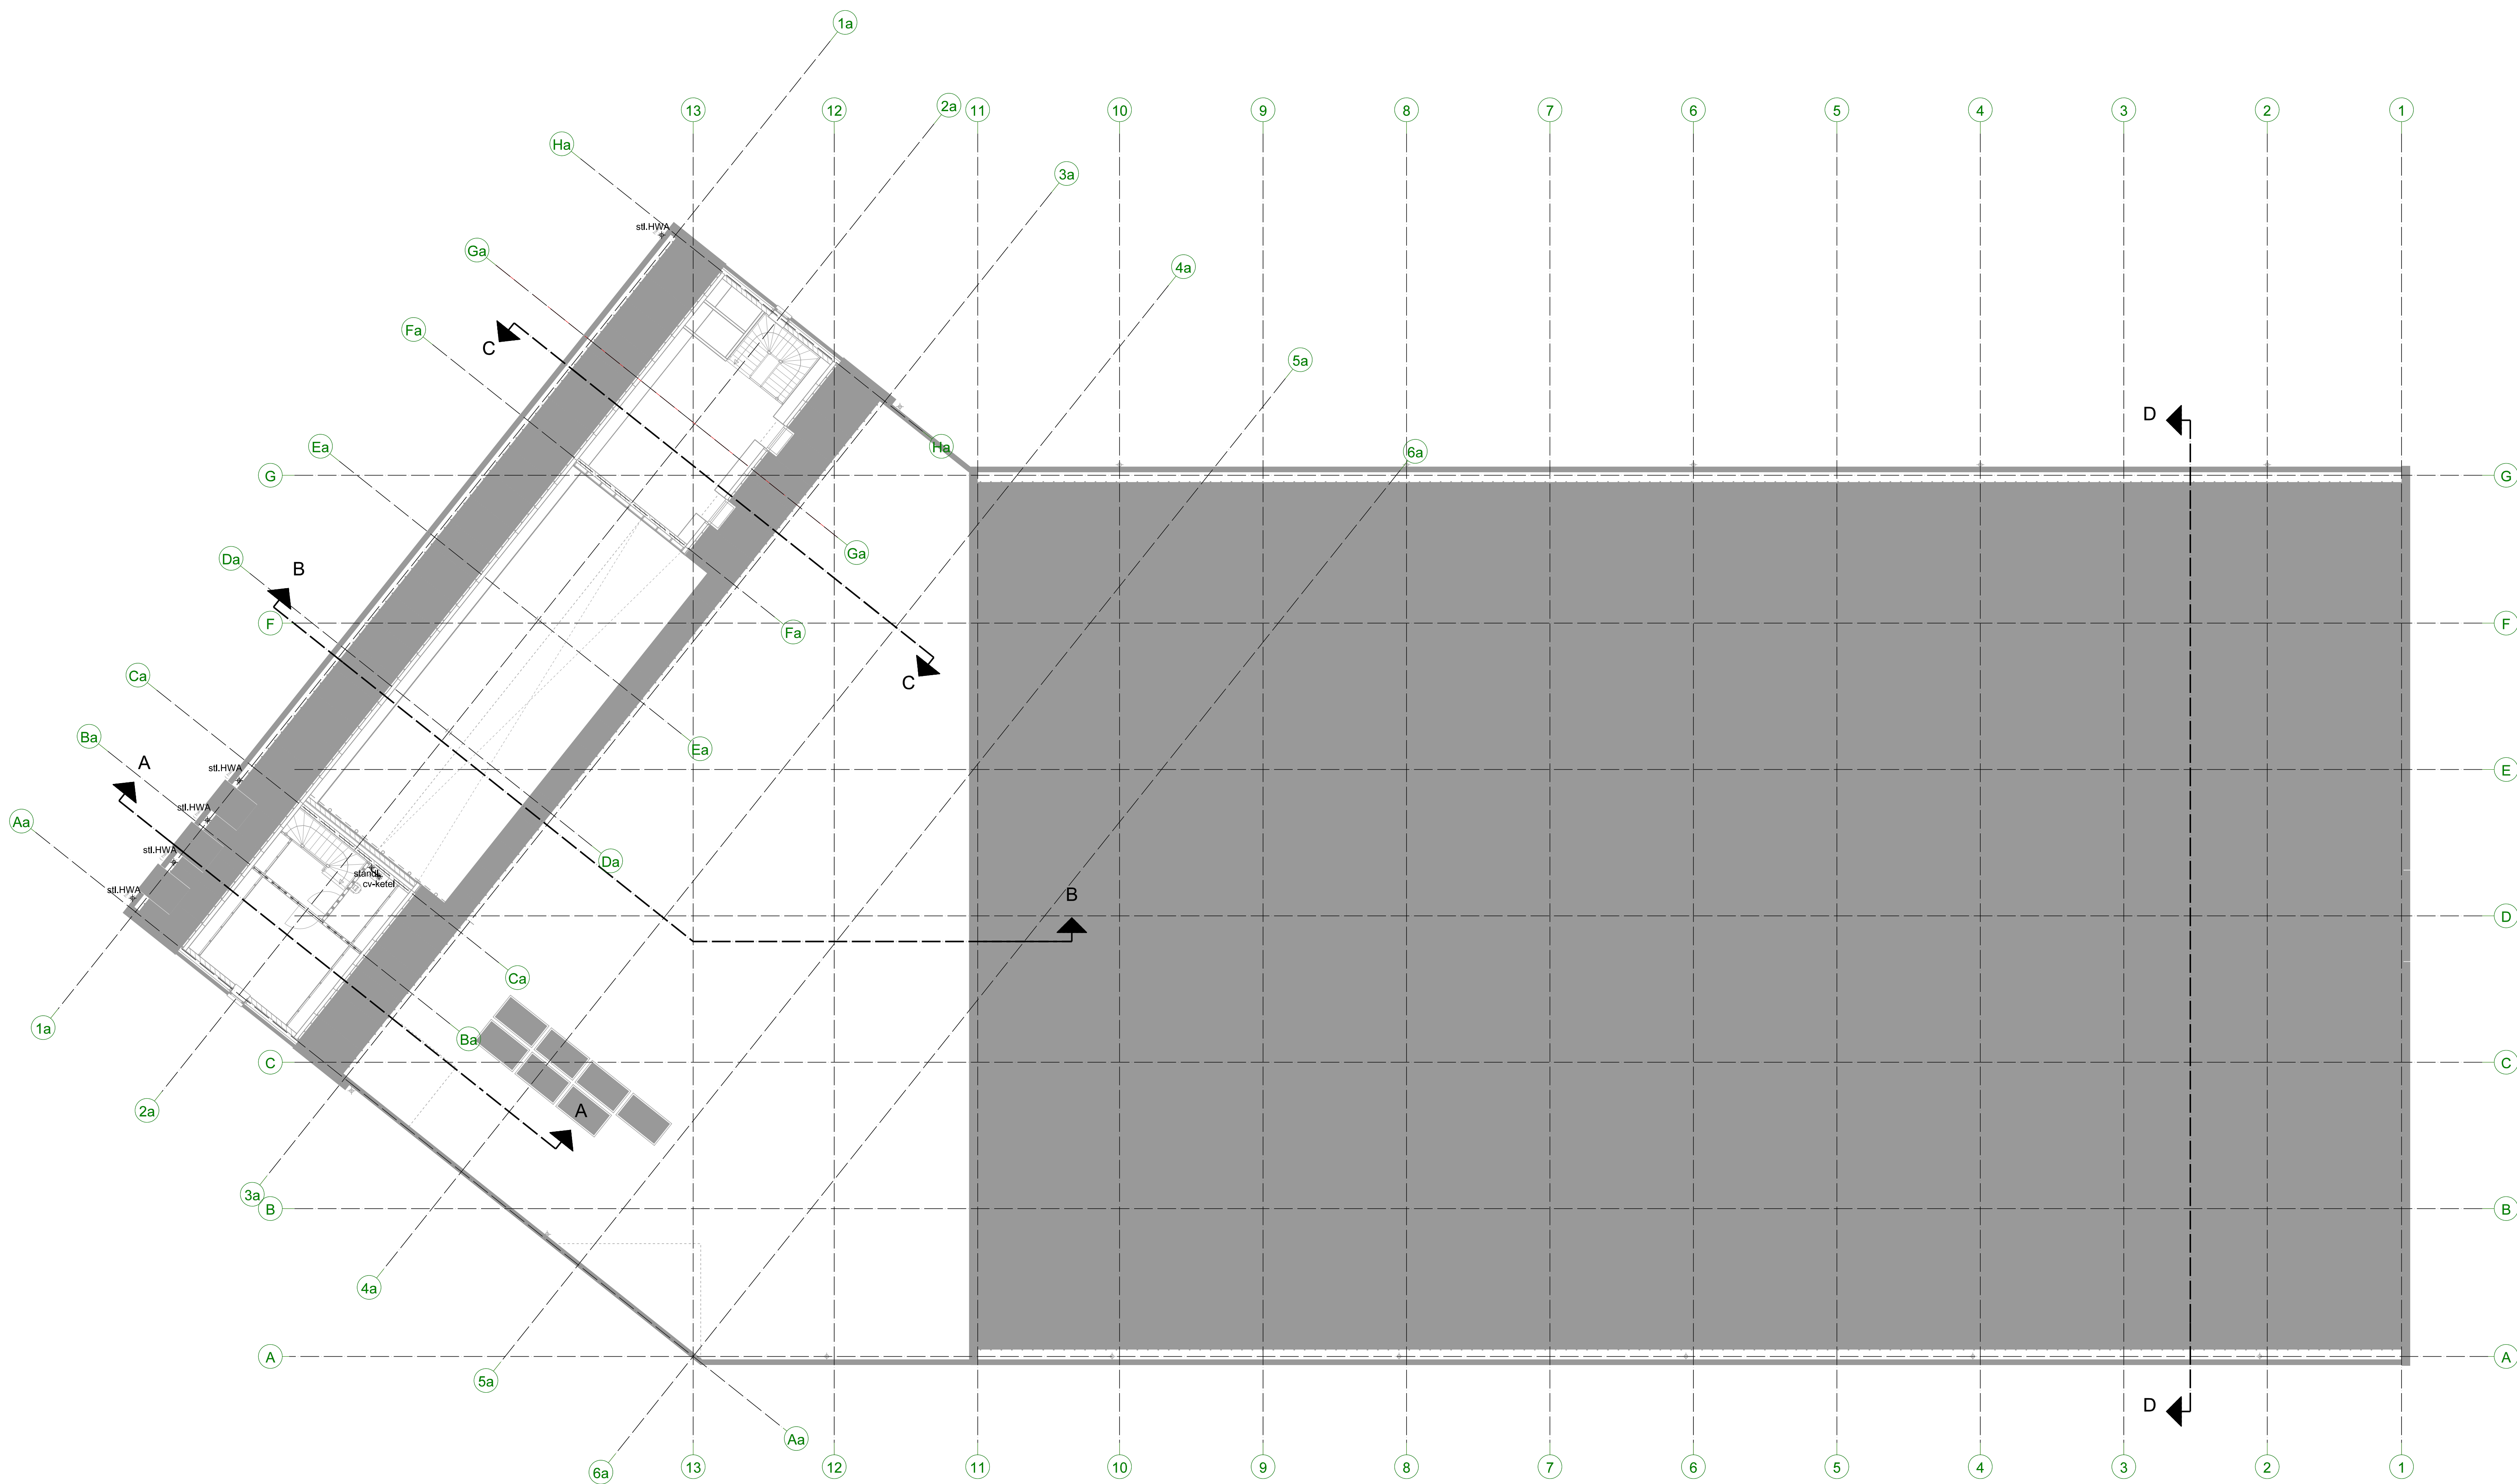

2E VERDIEPING

versie: 0
A

datum: 18-09-2017
19-09-2017

opmerking: aanmaak datum
aanvraag vergunning

bebouwingsgegevens:
bruto vloeroppervlakte (NEN 2580) winkel = 2144 m²
bruto vloeroppervlakte (NEN 2580) woning = 195 m²
bruto vloeroppervlakte (NEN 2580) totaal = 2432 m²
bruto inhoud (NEN 2580) winkel = 12485 m³
bruto inhoud (NEN 2580) woning = 477 m³
bruto inhoud (NEN 2580) totaal = 12962 m³

overig:
constructies geheel volgens advies:
Botwerk-Weekers adviesbureau voor bouwconstructies
PEIL: n.b., volgens opgave gemeente Cranendonck
kleuren zijn symbolisch, werkelijke kleuren vgs opgave/overzicht

historie

algemene informatie

aanvraag vergunning