


(ACHTERGEVEL)

(LINKER ZIJGEVEL)

LINKER ZIJGEVEL
(frontaal aanzicht)


DOORSNEDE C-C

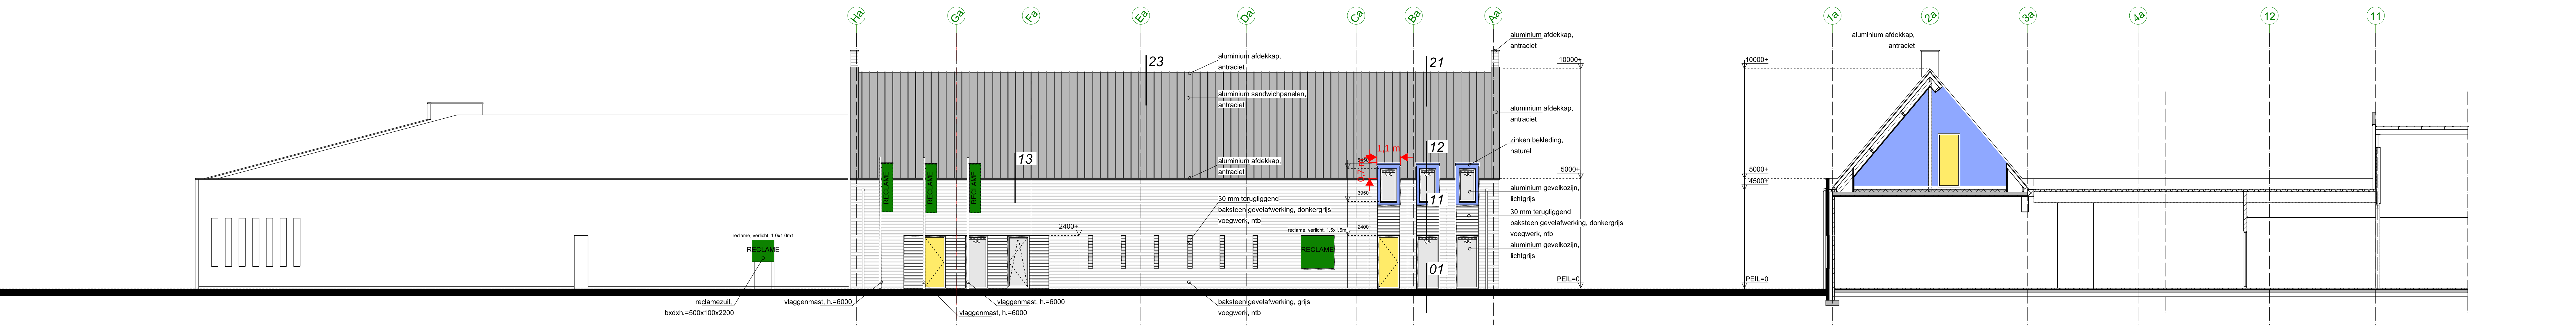

(LINKER ZIJGEVEL)

VOORGEVEL
(frontaal aanzicht)

DOORSNEDE B-B

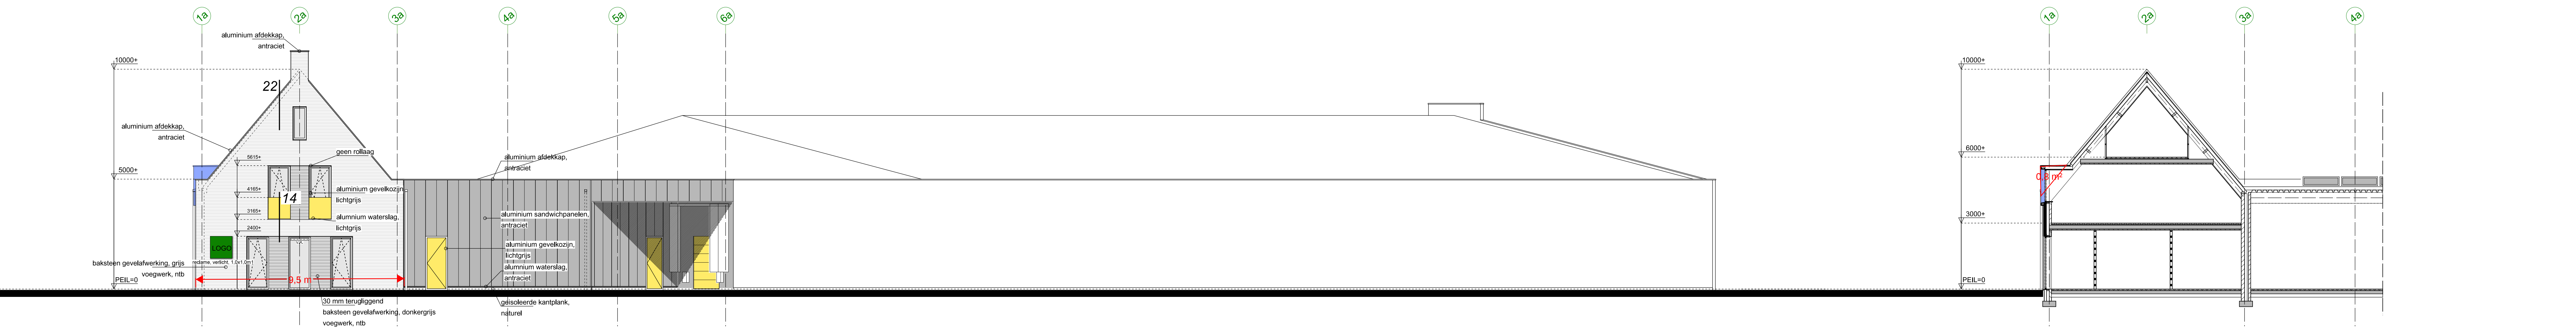

RECHTER ZIJGEVEL
(frontaal aanzicht)

(RECHTER ZIJGEVEL)

DOORSNEDE A-A

</