

(RECHTER ZIJGEVEL)


RECHTER ZIJGEVEL
(frontaal aanzicht)



ACHTERGEVEL
(frontaal aanzicht)

(LINKER ZIJGEVEL)

DOORSNEDE D-D

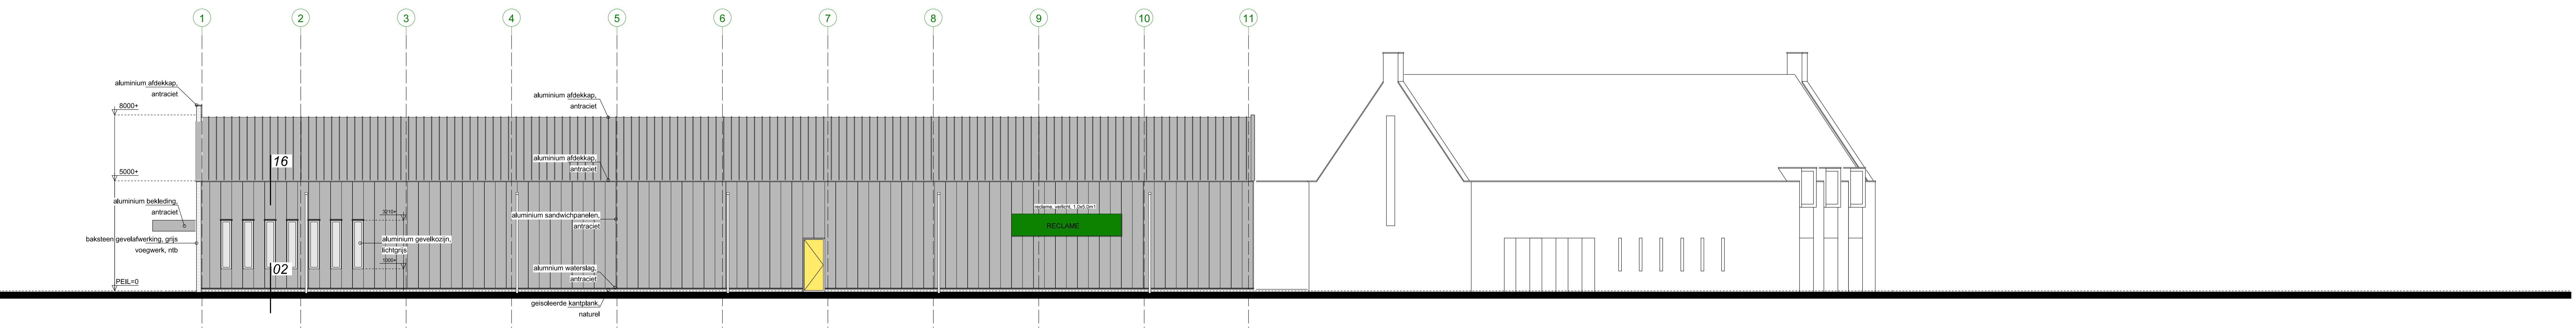

LINKER ZIJGEVEL
(frontaal aanzicht)

(LINKER ZIJGEVEL)

(VOORGEVEL)

REINVOOLMATERIALEN		gevelsteen (dilatatie vlg opgave leverancier)	
		isolatie (R-waarde volgens EP-berekening)	
		kalkzandsteen	
		kalkzandsteen klinkerwalste	
		gewapend beton	
		prefab beton	
		cementdekvloer / ongewapend beton	
		collerbeton	
		lichte scheidingwand	
		hemelwaterafvoer	
REINVOOLREGELGEVING	cv	centrale verwarming	
	mv	mechanische ventilatie	
	dm	dagmaat	
	conform bouwbesluit 2012, overig:		
	- min. dagmaat binnendeuren 850 x 2300mm.		
	- trap volgens tabel 2.33		
	- aantrede 220 mm.		
	- optrede 182,5 mm.		
	- muurleuning bij trap 900 mm.		
	- hoogte vloerscheiding 1000 mm.		
- spijlstand < 100 mm.			
- alle voor inbraak bereikbare kozijnen, ramen en deuren hebben volgens NEN 5096 een inbraakwerendheid die min. voldoet aan veerstandklasse 2 en voor woningen potdieleurmerk Veilig Wonen			
- hoofd draagconstructie 60 min. WBBOB nbt bezijken			
- niet ioniserende rookmelder, gekoppeld, op vaste stroom conform NEN 2555 rookmelders koppelen			
- wateropname in sanitaire ruimtes volgens afdeling 3.7			
- de meterkast dient voorzien te zijn van een niet afsluitbare toe- en afvoerverziening voor luchtovervoering volgens NEN 1067 met een capaciteit van minimaal 20m³/s per m³.			
- invoer nutsvoorzieningen van nutsbedrijven en volgens NEN1010/2766/2776			
- vochtweering volgens NEN 2776			
- geluidswering volgens NEN 5077/5078			
- rookafvoer / beluchting volgens berekening instak-lateur, op basis van NEN 1087/2757			
- waarnodig roeding geluidswerend omfenden			
- bescherming tegen ratten en muizen volgens artikel 3.68, 3.69 en 3.70.			
- open stootvoegen voorzien van muiswerende roosters			
- noodoverstorten volgens advies constructeur			
NBT BRANDVEILIGHEID		richtingsaanduiding vluchtweg	
		noodverlichting	
		rookmelder	
		brandslanghaspel + slanglengte	
		30min. wdbo	
		30min. wdbo + zelfkullend	
		60min. wdbo	
		60min. wdbo + zelfkullend	
		30min. wdbo + zelfkullend	
		60min. wdbo + zelfkullend	
HISTORIE		handbrandmelder	
		signaalgever (akoestisch)	
		deur in vluchtrichting zonder sleutel te openen	
		brandmeld centrale	
		handbusser - poeder	
		handbusser - co2	
		handbusser - schuim	
	versie:	datum:	opmerking:
	0	18-09-2017	aanmaak datum
	A	19-09-2017	aanvraag vergunning
B	10-10-2017	aanvulling/aanpassing brandveiligheidsadvies	
C	18-12-2017	aanvulling aanvraag vergunning	
ALGEMEENE INFORMATIE	bebouwingsgegevens:		
	bruto vloeroppervlakte (NEN 2590) winkel = 2144 m²		
	bruto vloeroppervlakte (NEN 2590) woning = 195 m²		
	bruto vloeroppervlakte (NEN 2590) totaal = 2432 m²		
	bruto inhoud (NEN 2580) winkel = 12485 m³		
	bruto inhoud (NEN 2580) woning = 477 m³		
	bruto inhoud (NEN 2580) totaal = 12962 m³		
	overig:		
	constructies geheel volgens advies: Bolwerk-Weekers adviesbureau voor bouwconstructies		
	PEIL nbt, volgens opgave gemeente Cranendonck		
kleuren zijn symbolisch, werkelijke kleuren vlg opgave/overzicht			
PROJECTGEGEVENS			