

(RECHTER ZIJGEVEL)


RECHTER ZIJGEVEL
(frontaal aanzicht)



ACHTERGEVEL
(frontaal aanzicht)

(LINKER ZIJGEVEL)

DOORSNEDE D-D

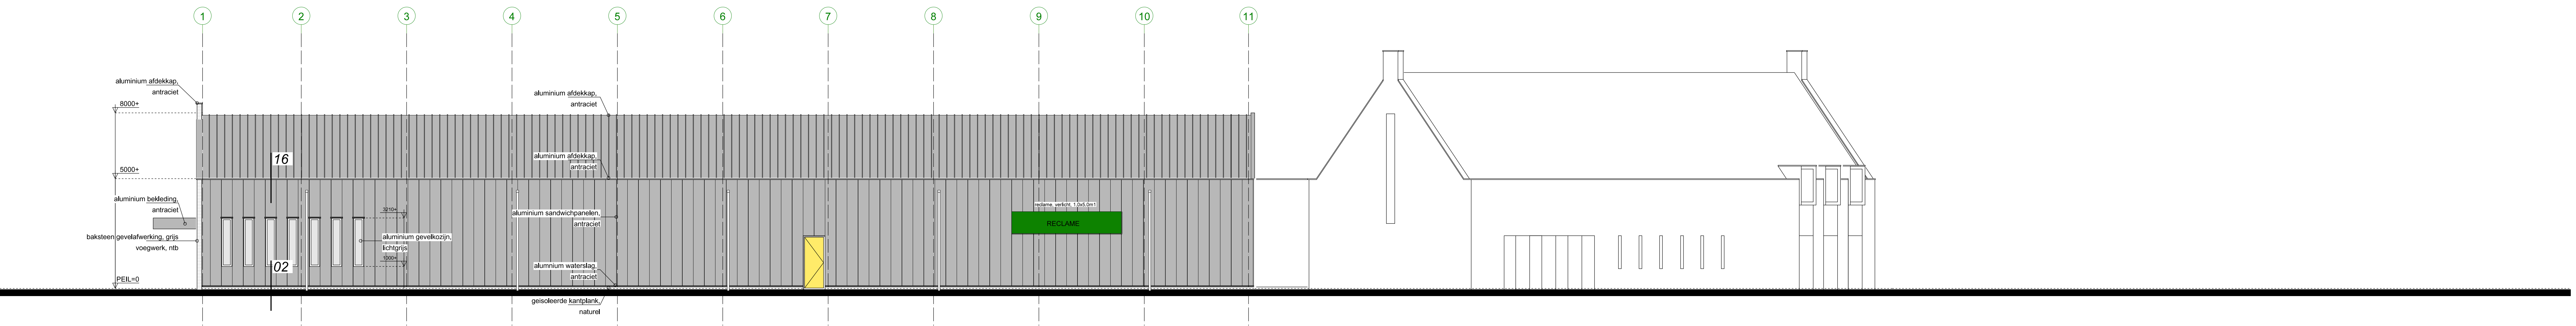

LINKER ZIJGEVEL
(frontaal aanzicht)

(LINKER ZIJGEVEL)

(VOORGEVEL)

MBT adviezen:

Zaken m.b.t. brandveiligheid geheel volgens advies van SPA / WNP Ingenieurs.
Indien tegenstrijdig of onvolledig is advies en uitwerking SPA / WNP Ingenieurs maatgevend.

Zaken m.b.t. geluid geheel volgens advies van Peutz.
Indien tegenstrijdig of onvolledig is advies en uitwerking Peutz maatgevend.

Zaken m.b.t. constructies geheel volgens advies van Bduwerk-Weekers.
Indien tegenstrijdig of onvolledig is advies en uitwerking Bduwerk-Weekers maatgevend.

Installatieonderdelen symbolisch weergegeven, definitieve engineering door rnb installateur

RENVOL METERIEN

	gevelsteen (staties vlg opname leverancier)
	isolatie (Ro-waarde volgens EP-berekening)
	alkazandsteen
	alkazandsteen linkerwalste
	gewapend beton
	prefab beton
	cementdekvloer / ongewapend beton
	colanbeton
	lichte scheidingwand
	hempwaterafvoer
	cv
	centrale verwarming
	mv
	mechanische ventilatie
	dm
	dagmat

RENVOL REGELGEVING

conform bouwbesluit 2012, overig:
- min. dagmaat binnendeuren 850 x 2300mm.
- trap volgens tabel 2.33
- aantrede 220 mm.
- optrede 182.5 mm.
- muurteuning bij trap 900 mm
- hoogte vloerscheiding 1000 mm.
- spijlfstand < 100 mm.
- alle voor inbraak bereikbare kozijnen, ramen en deuren hebben volgens NEN 5096 een inbraakwerendheid die min. voldoet aan weerstandklasse 2 en voor woningen pottekeurmerk Veilig Wonen
- hoofdconstructie 60 min. WBOBO rnb bezijken
- niet isolerende rookmelder, gekoppeld, op vaste stroom conform NEN 2555 rookmelders koppelen
- wateropname in sanitaire ruimtes volgens afdeling 3.7

- de metekast dient voorzien te zijn van een niet afsluitbare toe- en afvoervoorziening voor luchtverversing volgens NEN 1087 met een capaciteit van minimaal 24m3/s per m3.
- invoer ruitvoorzieningen tot ruitbedrijven en volgens NEN 1010/2768/2778
- vochtwering volgens NEN 2778
- geluidswering volgens NEN 5077/5078
- rookafvoer / beuchting volgens berekening installateur, op basis van NEN 1087/2797
- warmtegeleidingscoëfficiënt volgens NEN 5077/5078
- bescherming tegen ratten en muizen volgens artikel 3.68, 3.69 en 3.70.
- open stookvoegen voorzien van muiserende roosters
- noodoverstorten volgens advies constructeur

MBT BRANDVEILIGHEID

richtingsaanduiding vluchtweg
noodverlichting
rookmelder
brandblushappet + slanglengte
deur zelfkullend
30min. wdbbo
60min. wdbbo
deur 30min. wdbbo + zelfkullend
60min. wdbbo
deur 60min. wdbbo + zelfkullend
30min. wdbbo
60min. wdbbo

handbrandmelder
signaalgever (akoestisch)
deur in vluchtrichting zonder sleutel te openen
brandmelder centrale
handklusser - poeder
handklusser - co2
handklusser - schuim

versie

0
A
B
C
D

datum:

18-09-2017
19-09-2017
10-10-2017
18-12-2017
12-03-2018

opmerking:

aanmaak datum
aanvraag vergunning
aanvulling aanpassing brandveiligheidsadvies
aanvulling aanvraag vergunning

ALGEMEENE INFORMATIE

bebouwingsgegevens:
bruto vloeroppervlakte (NEN 2580) winkel = 2144 m2
bruto vloeroppervlakte (NEN 2580) woning = 195 m2
bruto vloeroppervlakte (NEN 2580) totaal = 2439 m2
bruto inhoud (NEN 2580) winkel = 12486 m3
bruto inhoud (NEN 2580) woning = 477 m3
bruto inhoud (NEN 2580) totaal = 12963 m3

overig:

PEIL rnb, volgens opgave gemeente Cranendronck
kleuren zijn symbolisch, werkelijke kleuren vlg opname/overzicht

PROJECTGEVEN