




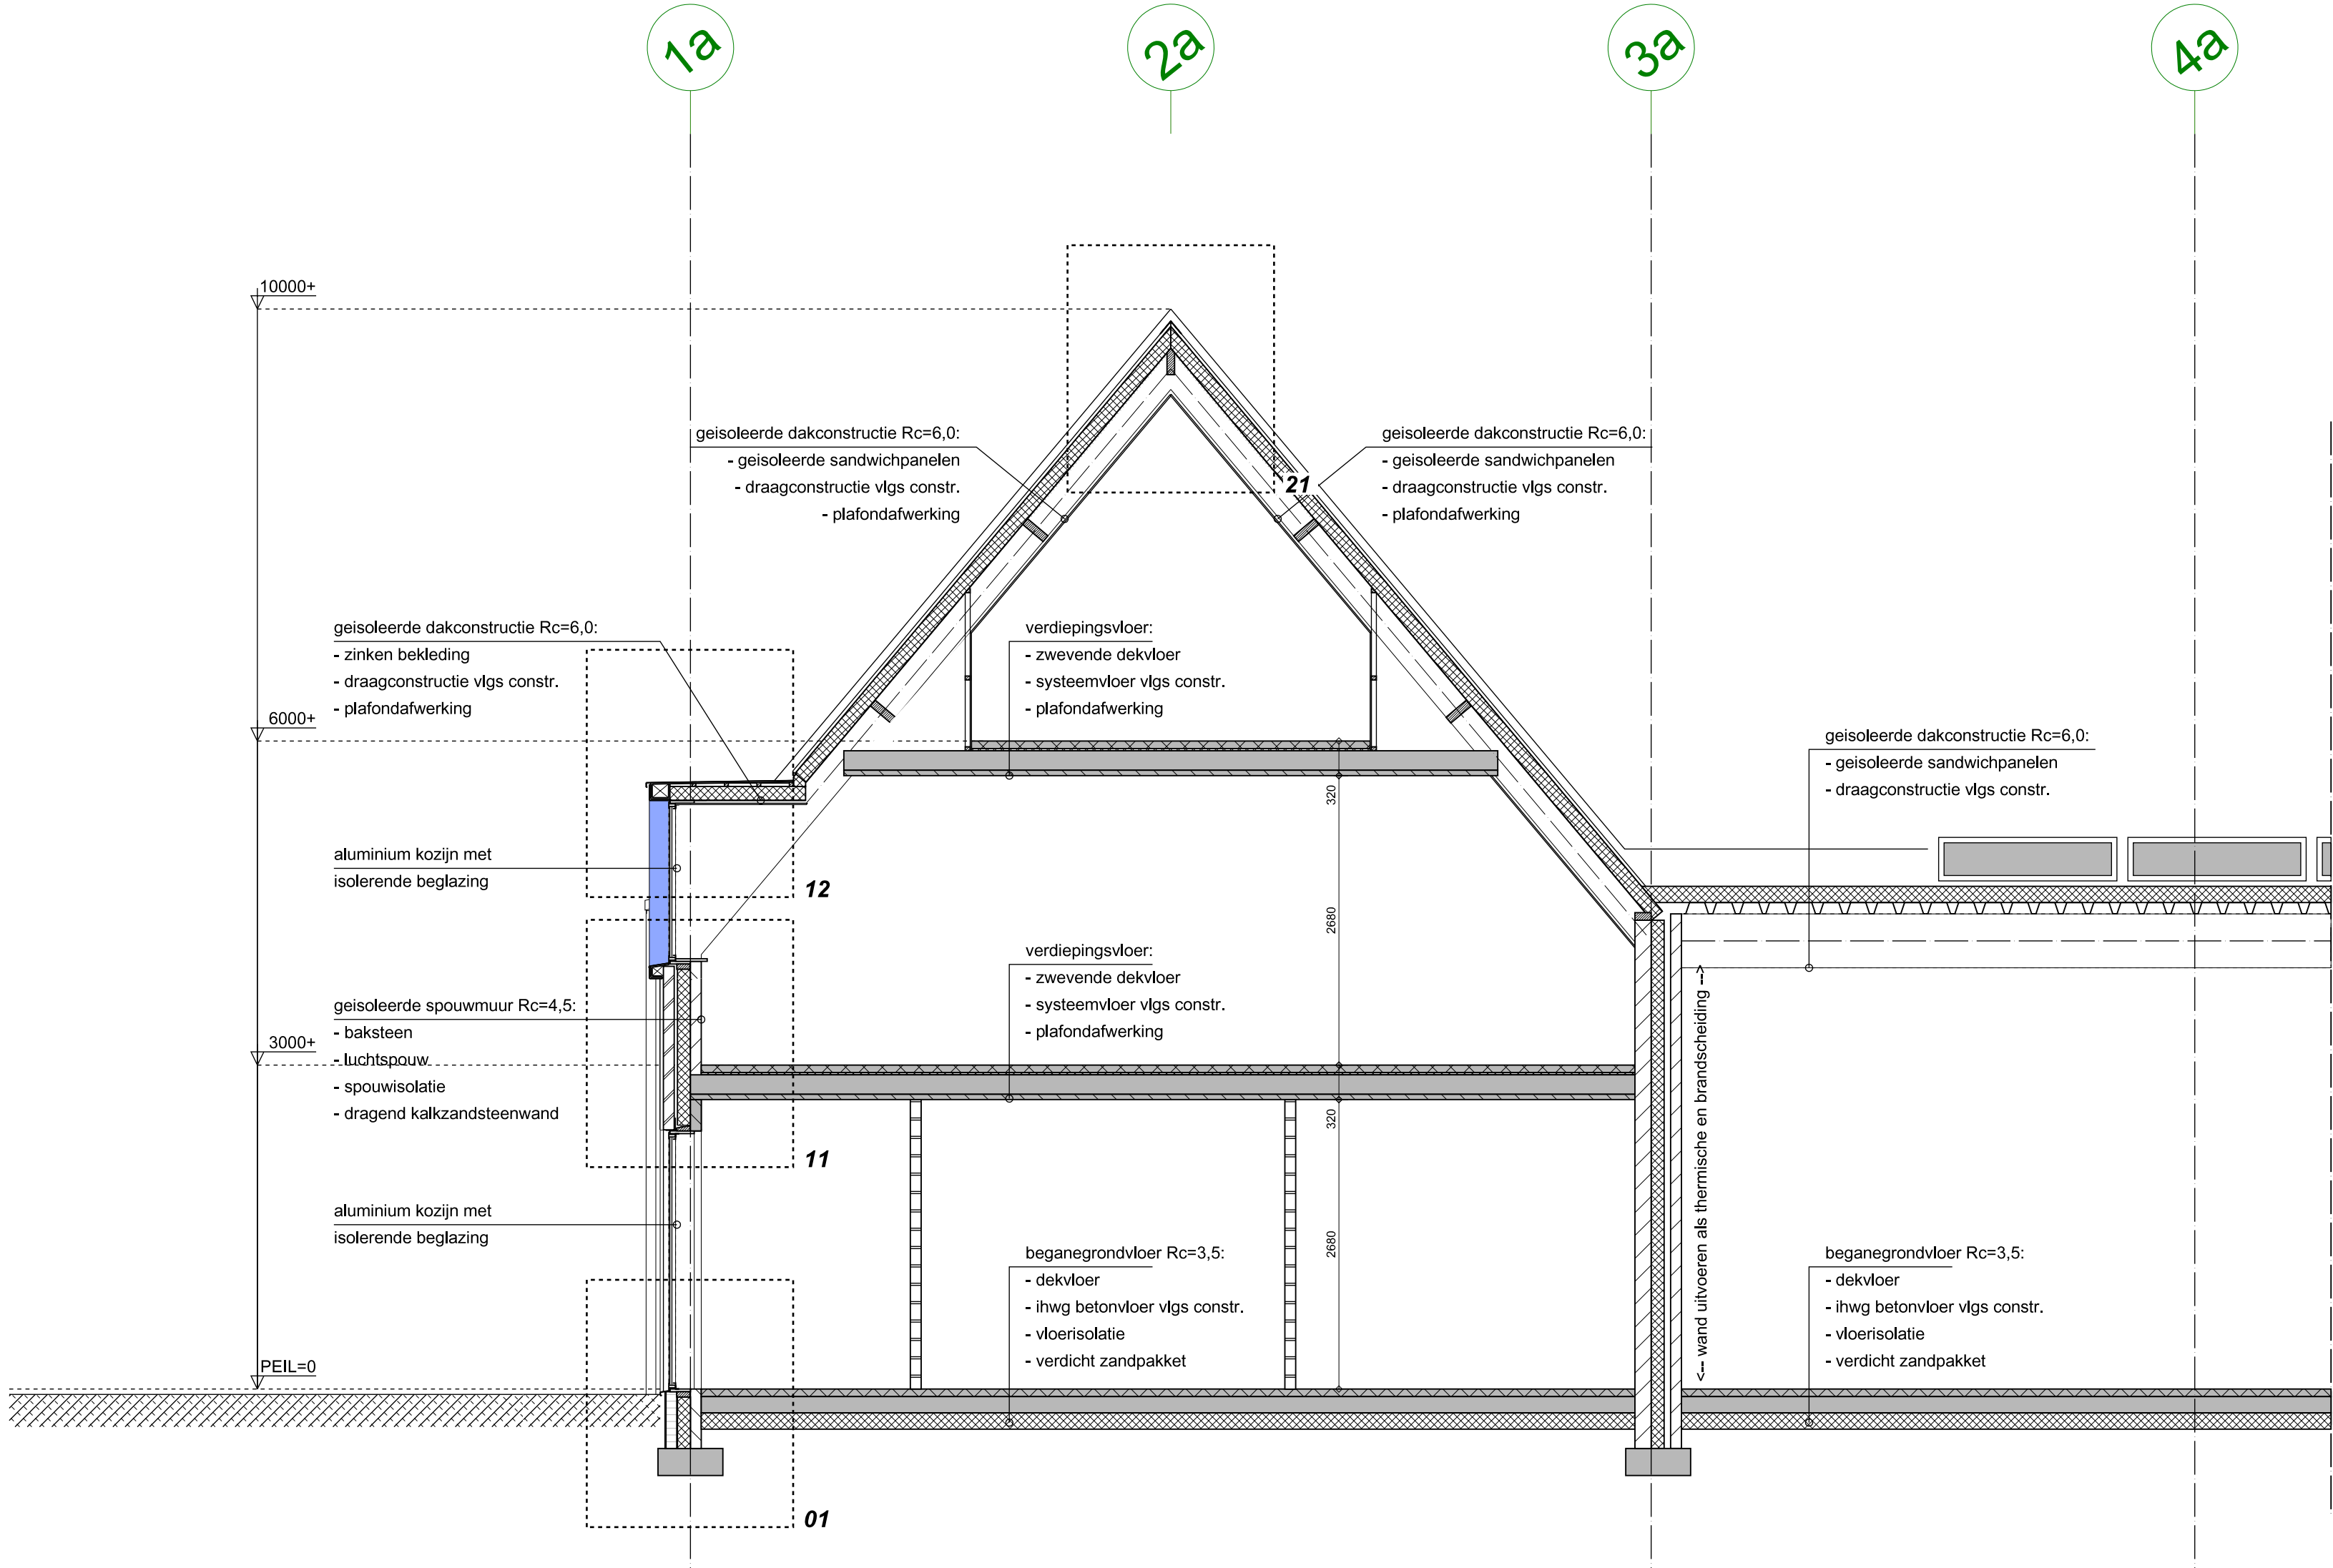


DOORSNEDE A-A

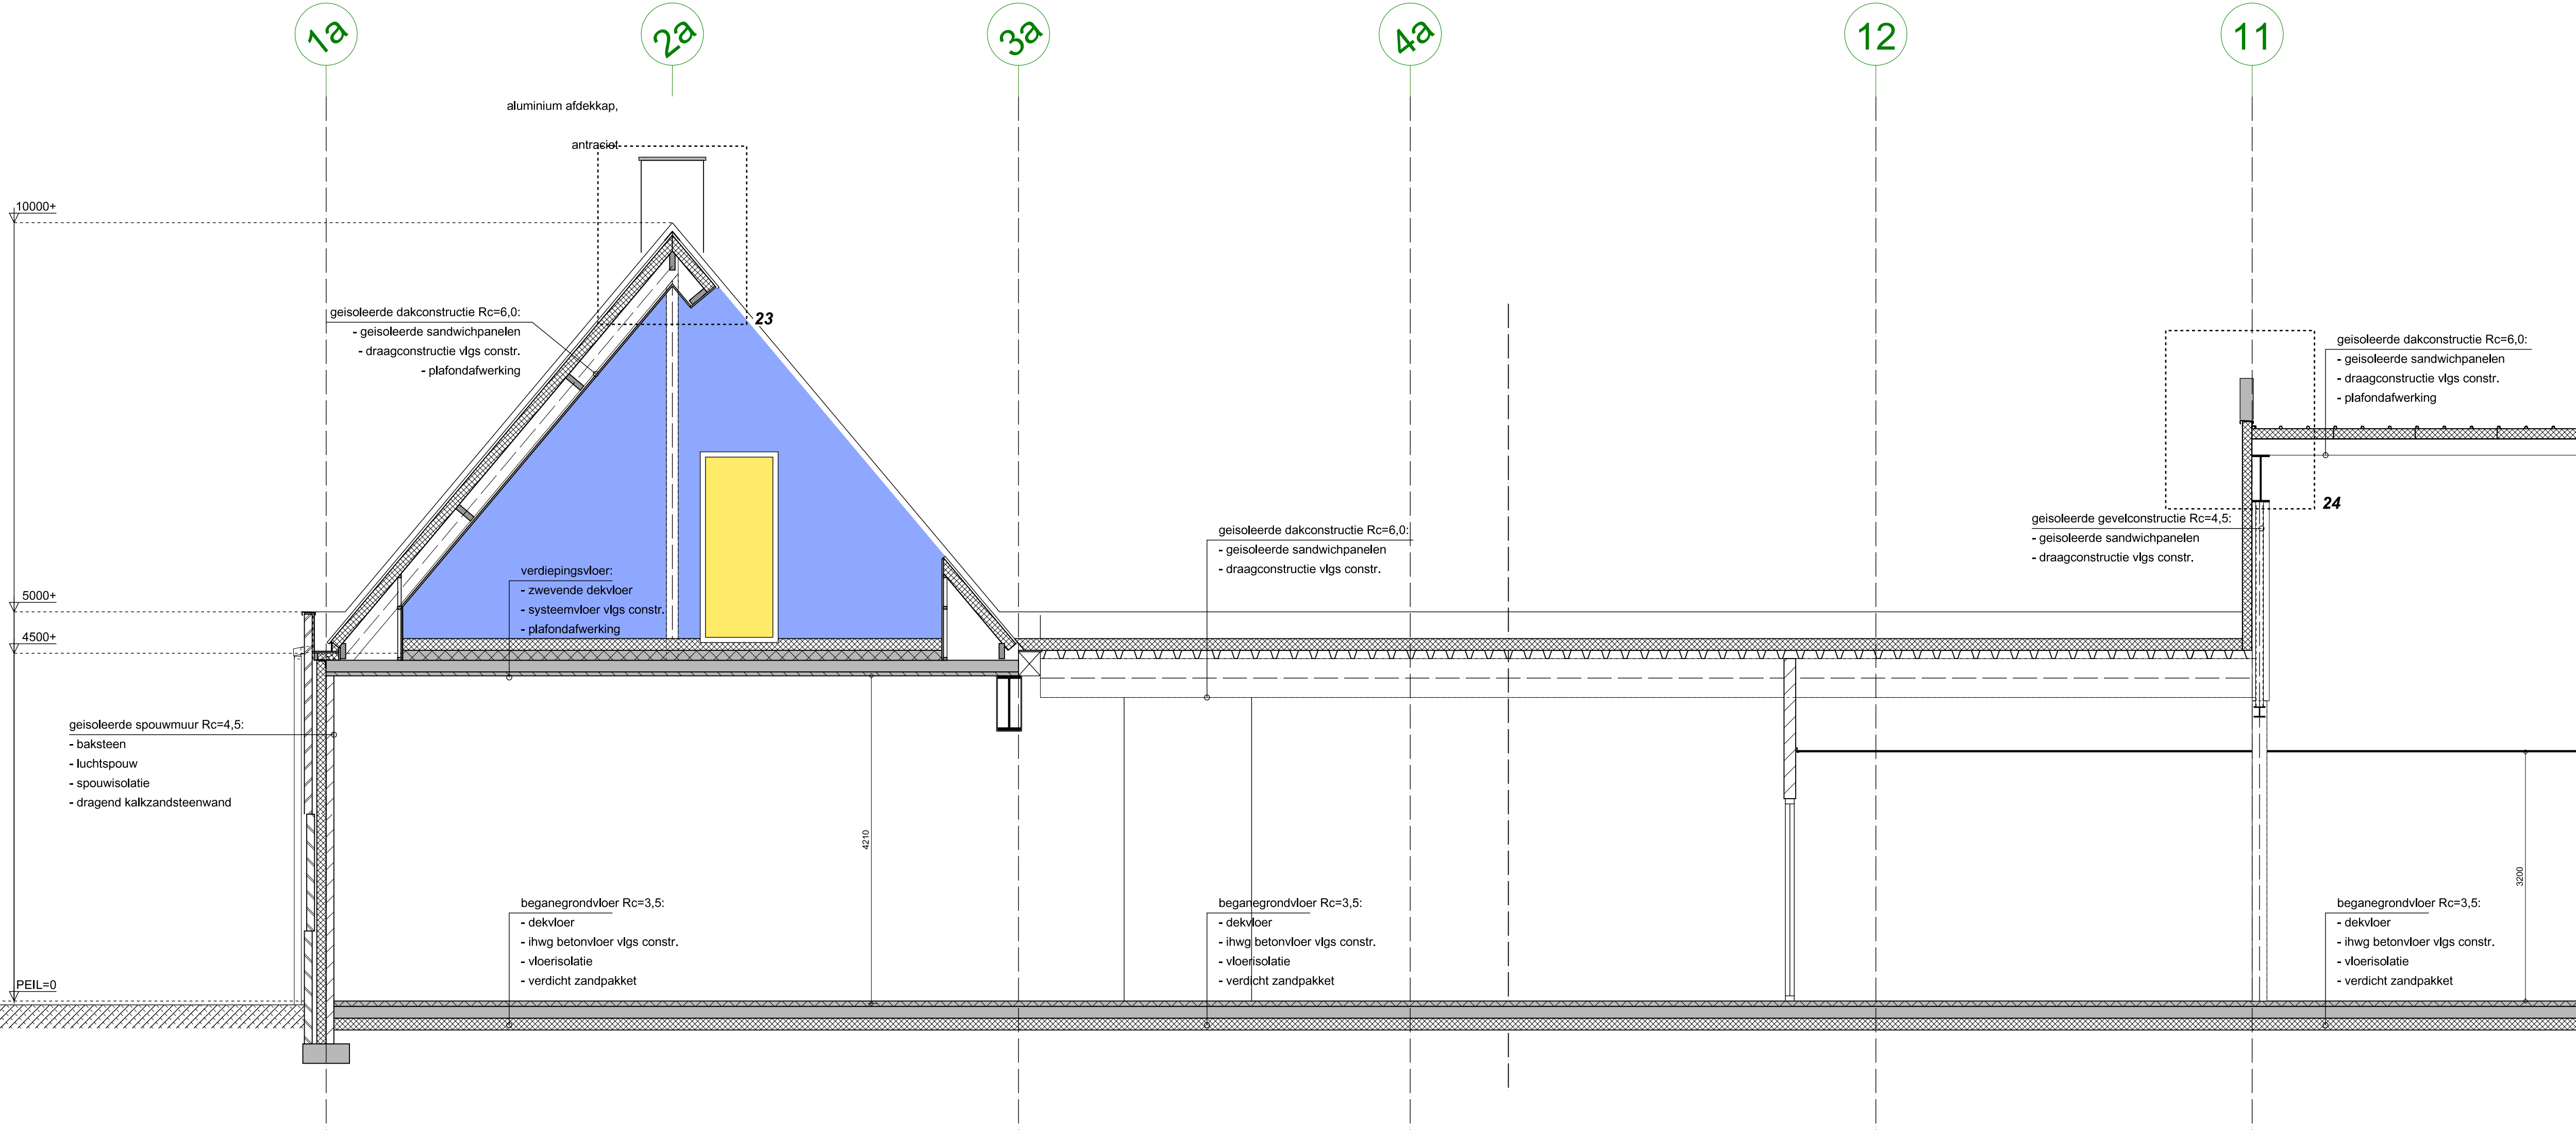

DOORSNEDE B-B

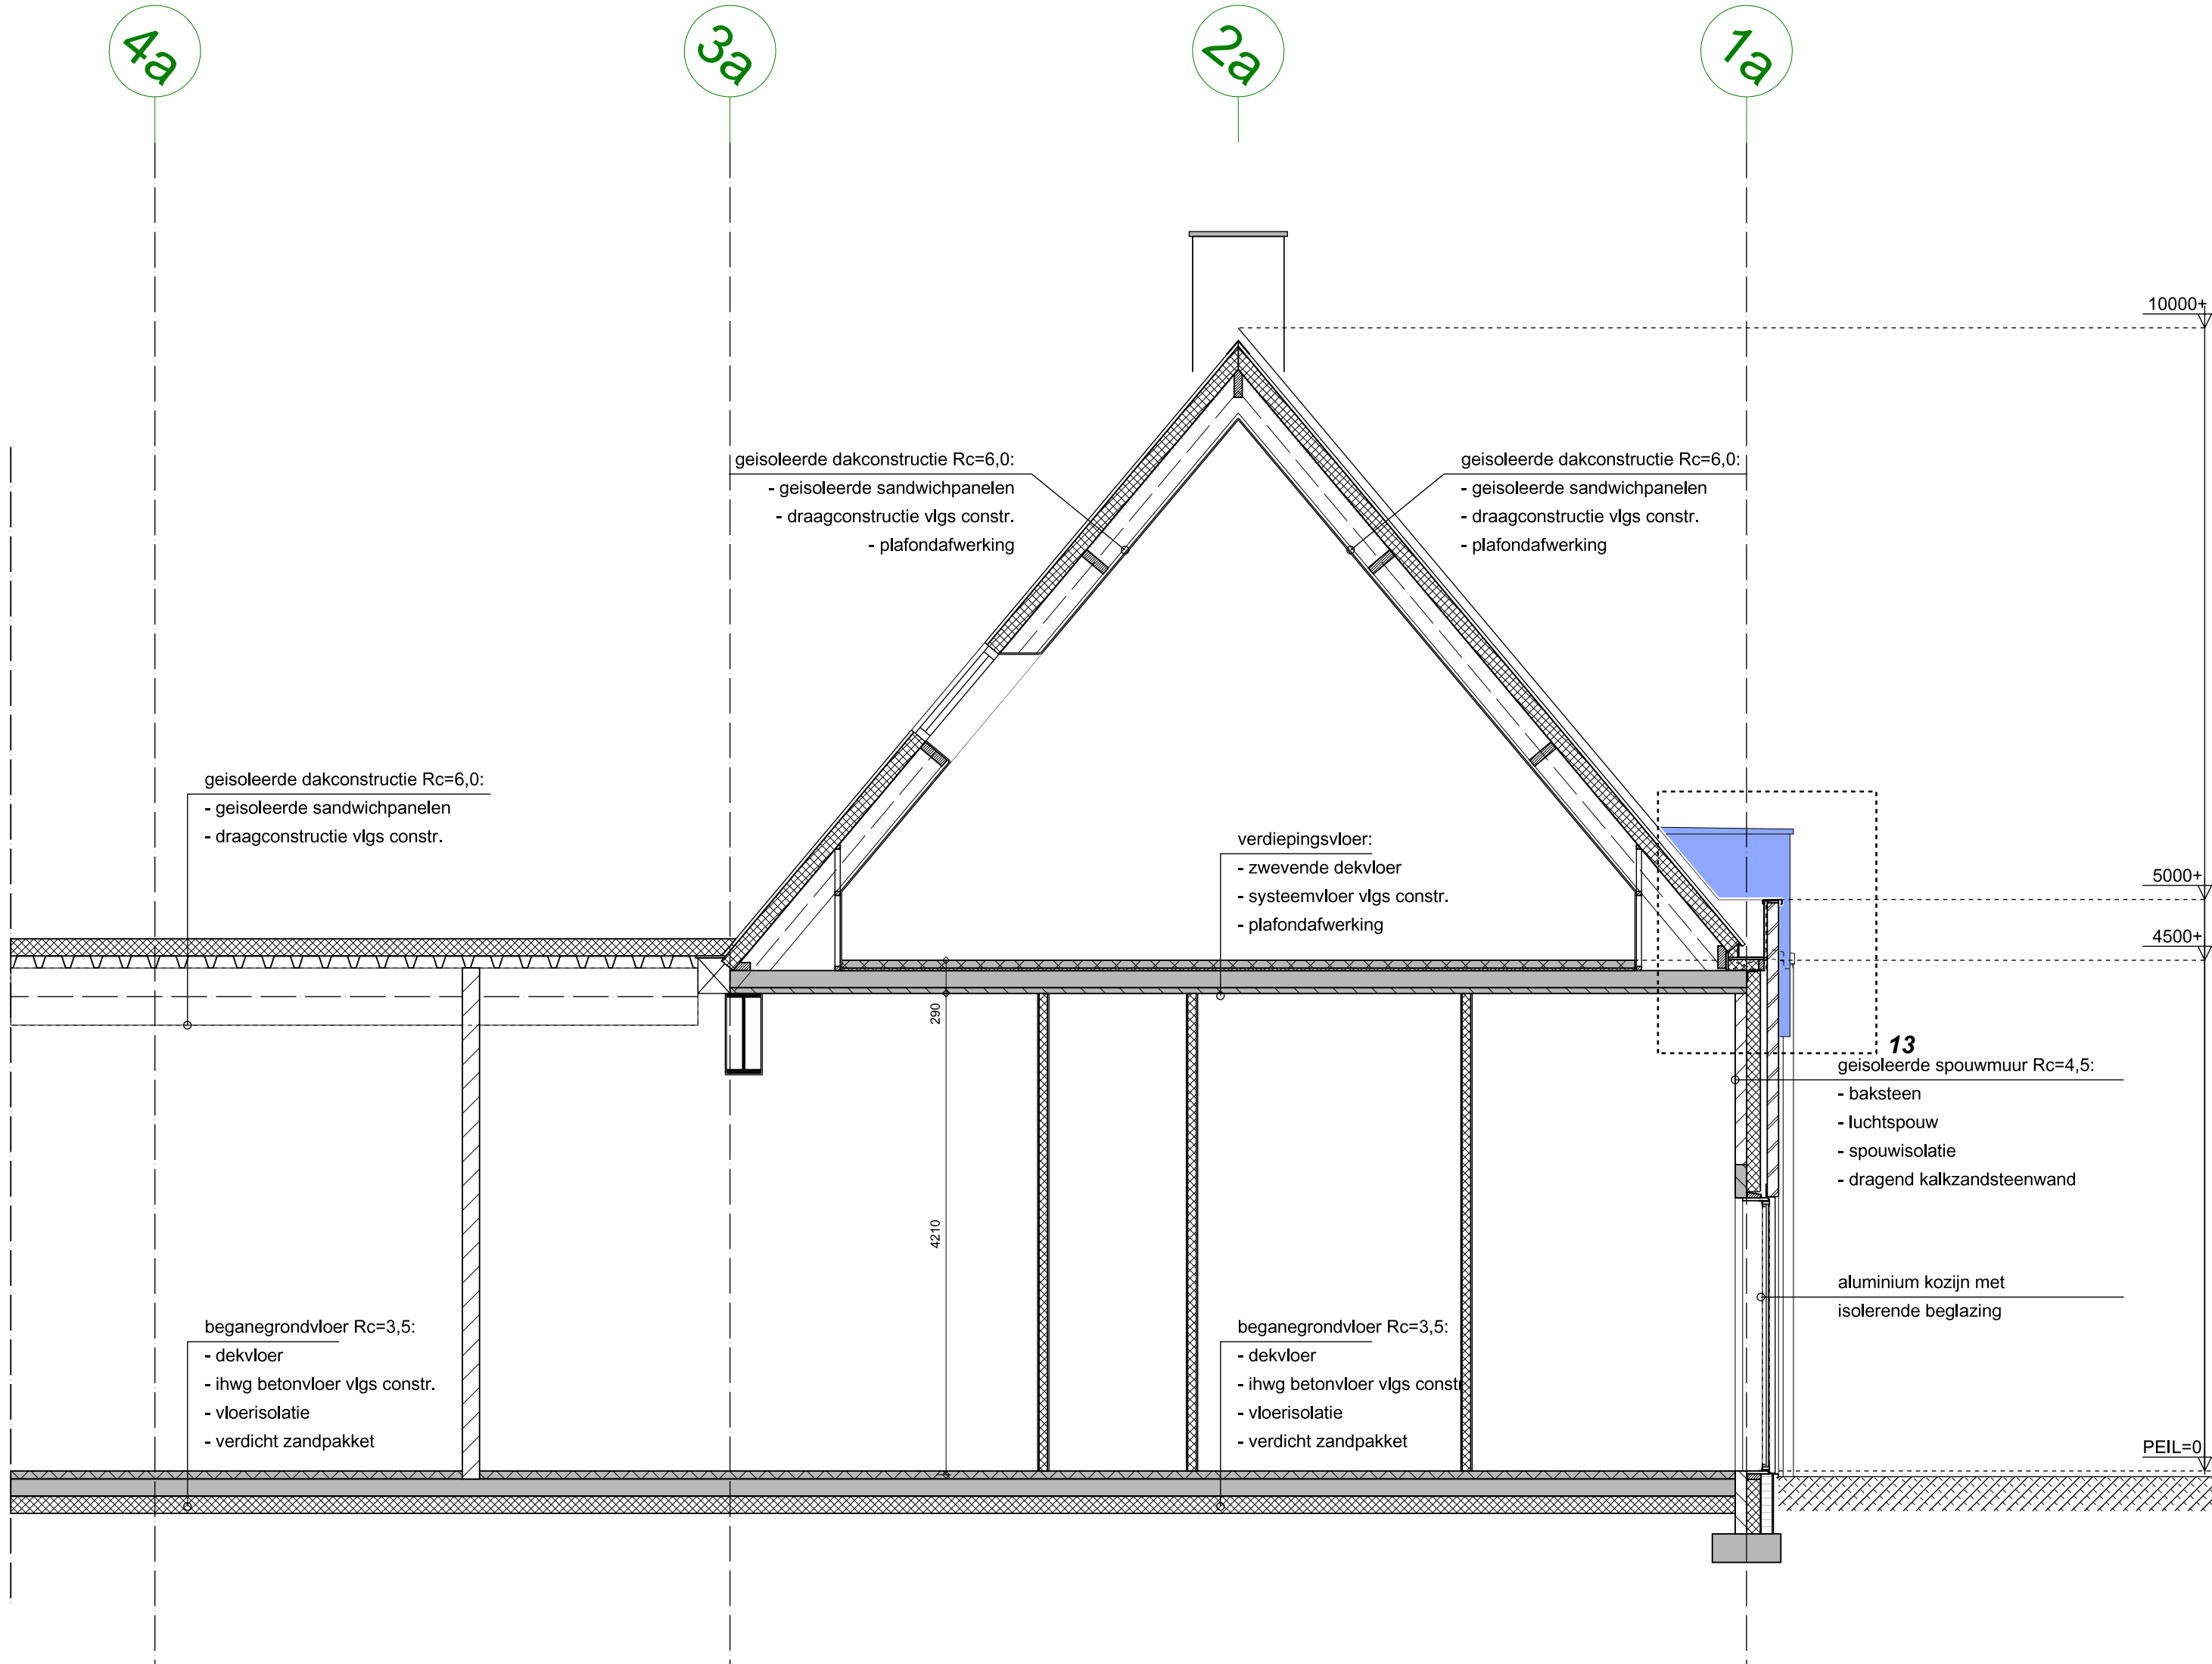

DOORSNEDE C-C

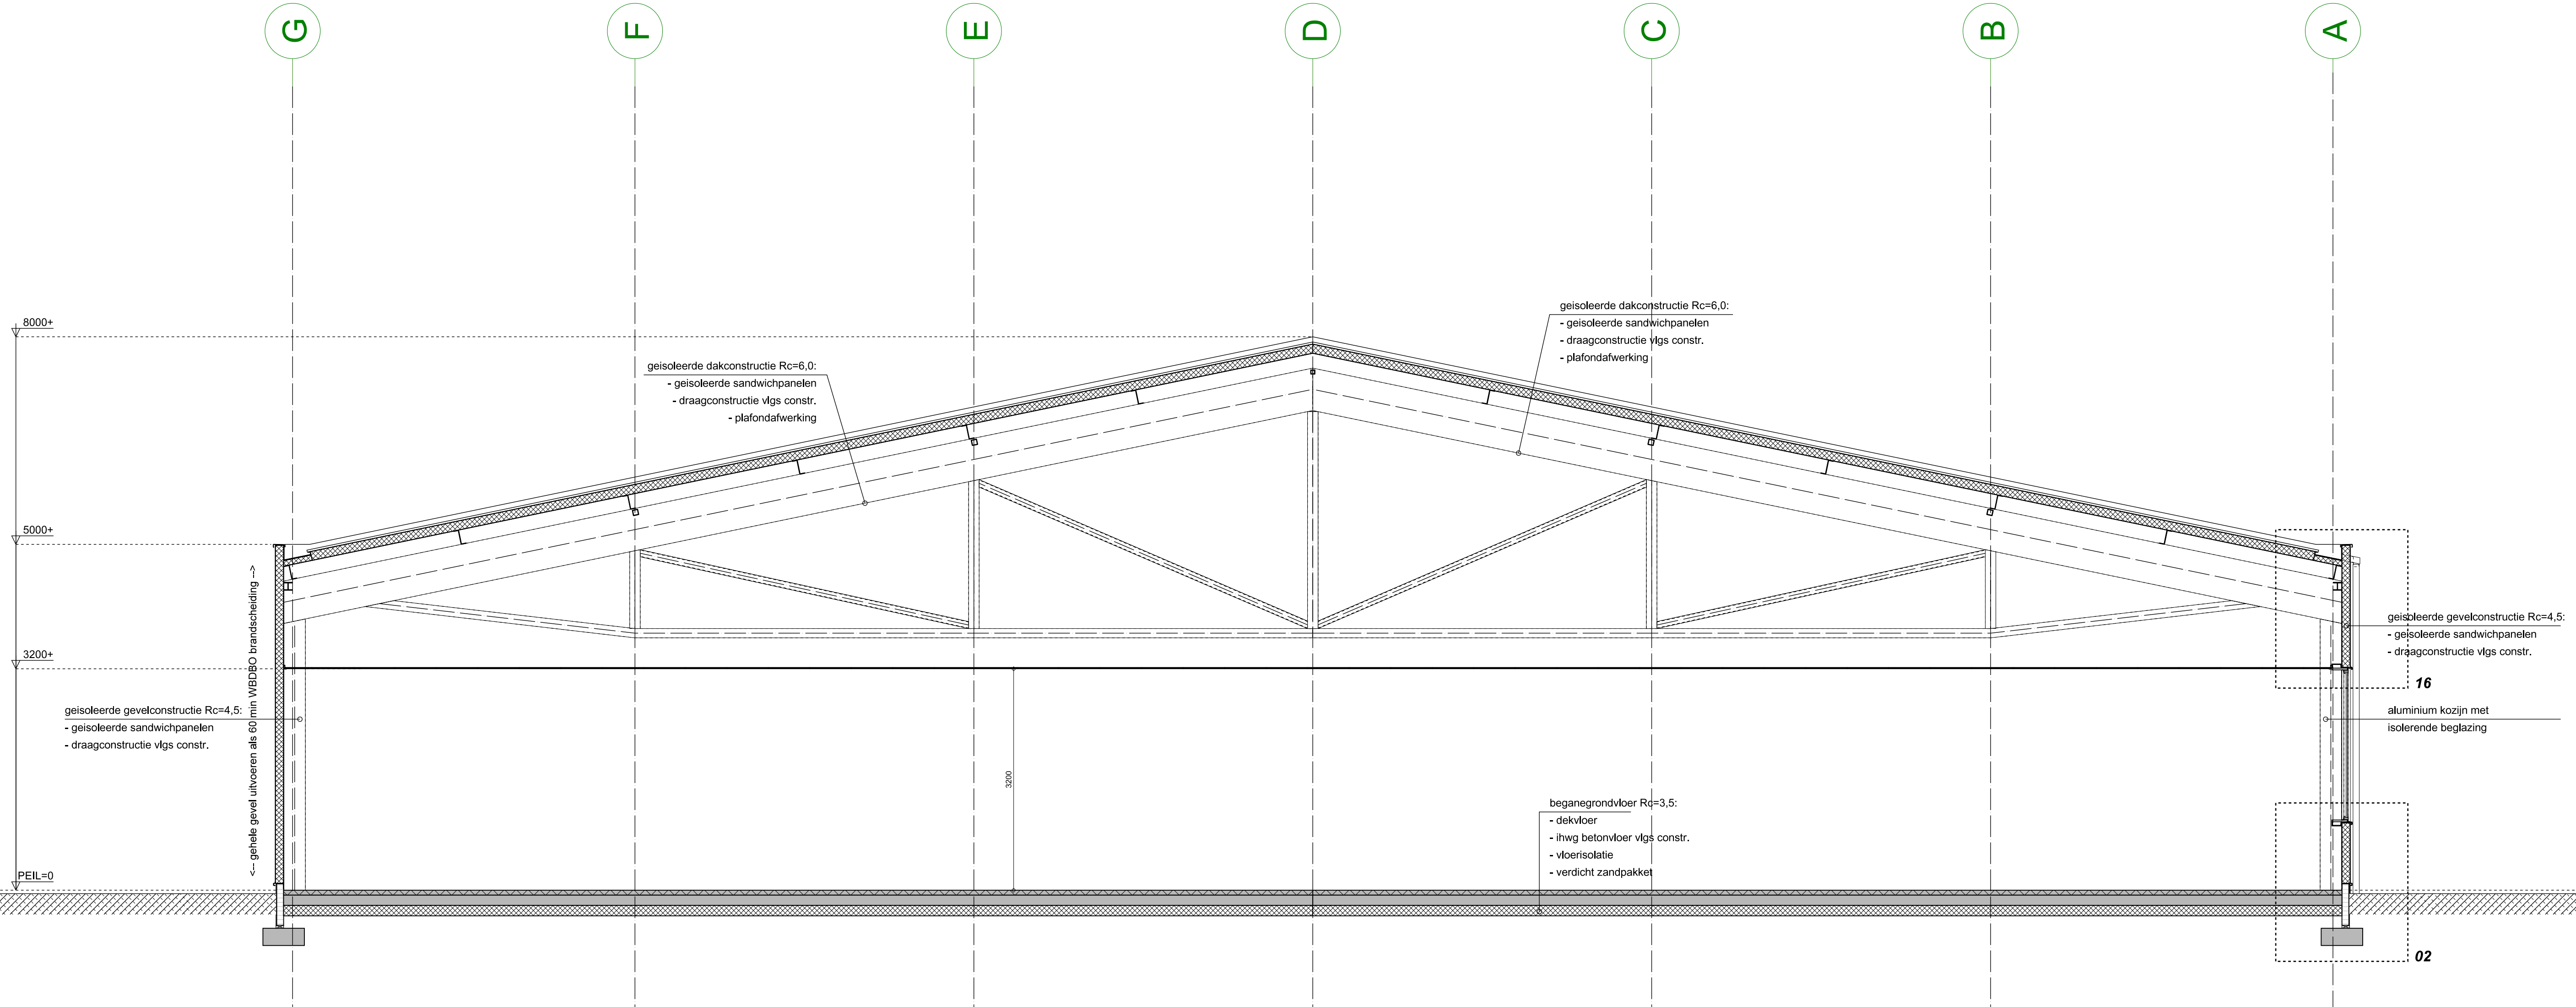

DOORSNEDE D-D

MBT adviezen:

Zaken m.b.t. brandveiligheid geheel volgens advies van SPA / WNP Ingenieurs.
Indien tegenstrijdig of onvolledig is advies en uitwerking SPA / WNP Ingenieurs maatgevend.
Zaken m.b.t. geluid geheel volgens advies van Peutz.
Indien tegenstrijdig of onvolledig is advies en uitwerking Peutz maatgevend.
Zaken m.b.t. constructies geheel volgens advies van Bolwerk-Weekers.
Indien tegenstrijdig of onvolledig is advies en uitwerking Bolwerk-Weekers maatgevend.
Installatieonderdelen symbolisch weergegeven, definitieve engineering door rnb installateur

	gevelsteen (staties vlg opgave leverancier)
	isolatie Rc-waarde volgens EP-berekening
	kalkzandsteen
	kalkzandsteen linker/waaiert
	gewapend beton
	prisma beton
	cementdekvloer / ongewapend beton
	colanbeton
	lichte scheidingwand
	hamelewaterafvoer
	centrale verwarming
	mechanische ventilatie
	dagmaat

RENVOLLE REGELEVENING

conform bouwbesluit 2012, overig:
- mm, dagmaat binnendeuren 850 x 2300mm.
- trap volgens tabel 2.33
- aantrede 220 mm.
- optrede 182,5 mm.
- muurteuning bij trap 900 mm.
- hoogte vloer/scheiding 1000 mm.
- spijlfstand < 100 mm.
- alle voor inbraak bereikbare kozijnen, ramen en deuren hebben volgens NEN 5096 een inbraakwerendheid die min. voldoet aan veerstandklasse 2 en voor woningen pottekeurmerk Veilig Wonen
- hoofdslaagconstructie 60 mm, WBD80 m.b.t. bezijken
- niet isolerende rookmelder, gekoppeld, op vaste stroom conform NEN 2555 rookmelders koppelen
- wateropname in sanitaire ruimtes volgens afdeling 3.7
- de meterkast dient voorzien te zijn van een niet afsluitbare toe- en afvoeropening voor luchtverversing volgens NEN 1087 met een capaciteit van minimaal 20m³/s per m³.
- invoer ruitvoorzieningen tot nutsbedrijven en volgens NEN 1010/2788/2778
- vochtwering volgens NEN 2778
- geluidswering volgens NEN 5077/5078
- rookafvoer / beluchting volgens berekening installateur, op basis van NEN 1087/2797
- warmtegeleidings geluidswerend omkleden
- bescherming tegen ratten en muizen volgens artikel 3.68, 3.69 en 3.70.
- open stookvoegen voorzien van muuserende roosters
- noodverstoppen volgens advies constructeur

MBT BRANDVEILIGHEID

richtingsaanduiding vluchtweg
noodverlichting
rookmelder
brandblanghaspel + slanglengte
deur zelfkullend
30min. wdbo
60min. wdbo
deur 30min. wdbo + zelfkullend
60min. wdbo
deur 60min. wdbo + zelfkullend
30min. wdbo
60min. wdbo
handbrandmelder
signaalgever (akoestisch)
deur in vluchtrichting zonder sleutel te openen
brandmelder centrale
handkussel - poeder
handkussel - co2
handkussel - schuim

versie: datum: opmerking:

0 18-09-2017 aanmaak datum
A 19-09-2017 aanvraag vergunning
B 12-03-2018

ALGEMEENE INFORMATIE

bebouwingsgegevens:
bruto vloeroppervlakte (NEN 2580) winkel = 2144 m²
bruto vloeroppervlakte (NEN 2580) woning = 195 m²
bruto vloeroppervlakte (NEN 2580) totaal = 2432 m²
bruto inhoud (NEN 2580) winkel = 12486 m³
bruto inhoud (NEN 2580) woning = 477 m³
bruto inhoud (NEN 2580) totaal = 12962 m³
overig:
PEL rnb, volgens opgave gemeente Cranendrecht
Keuren zijn symbolisch, werkelijke Keuren vlg opgave/overzicht