


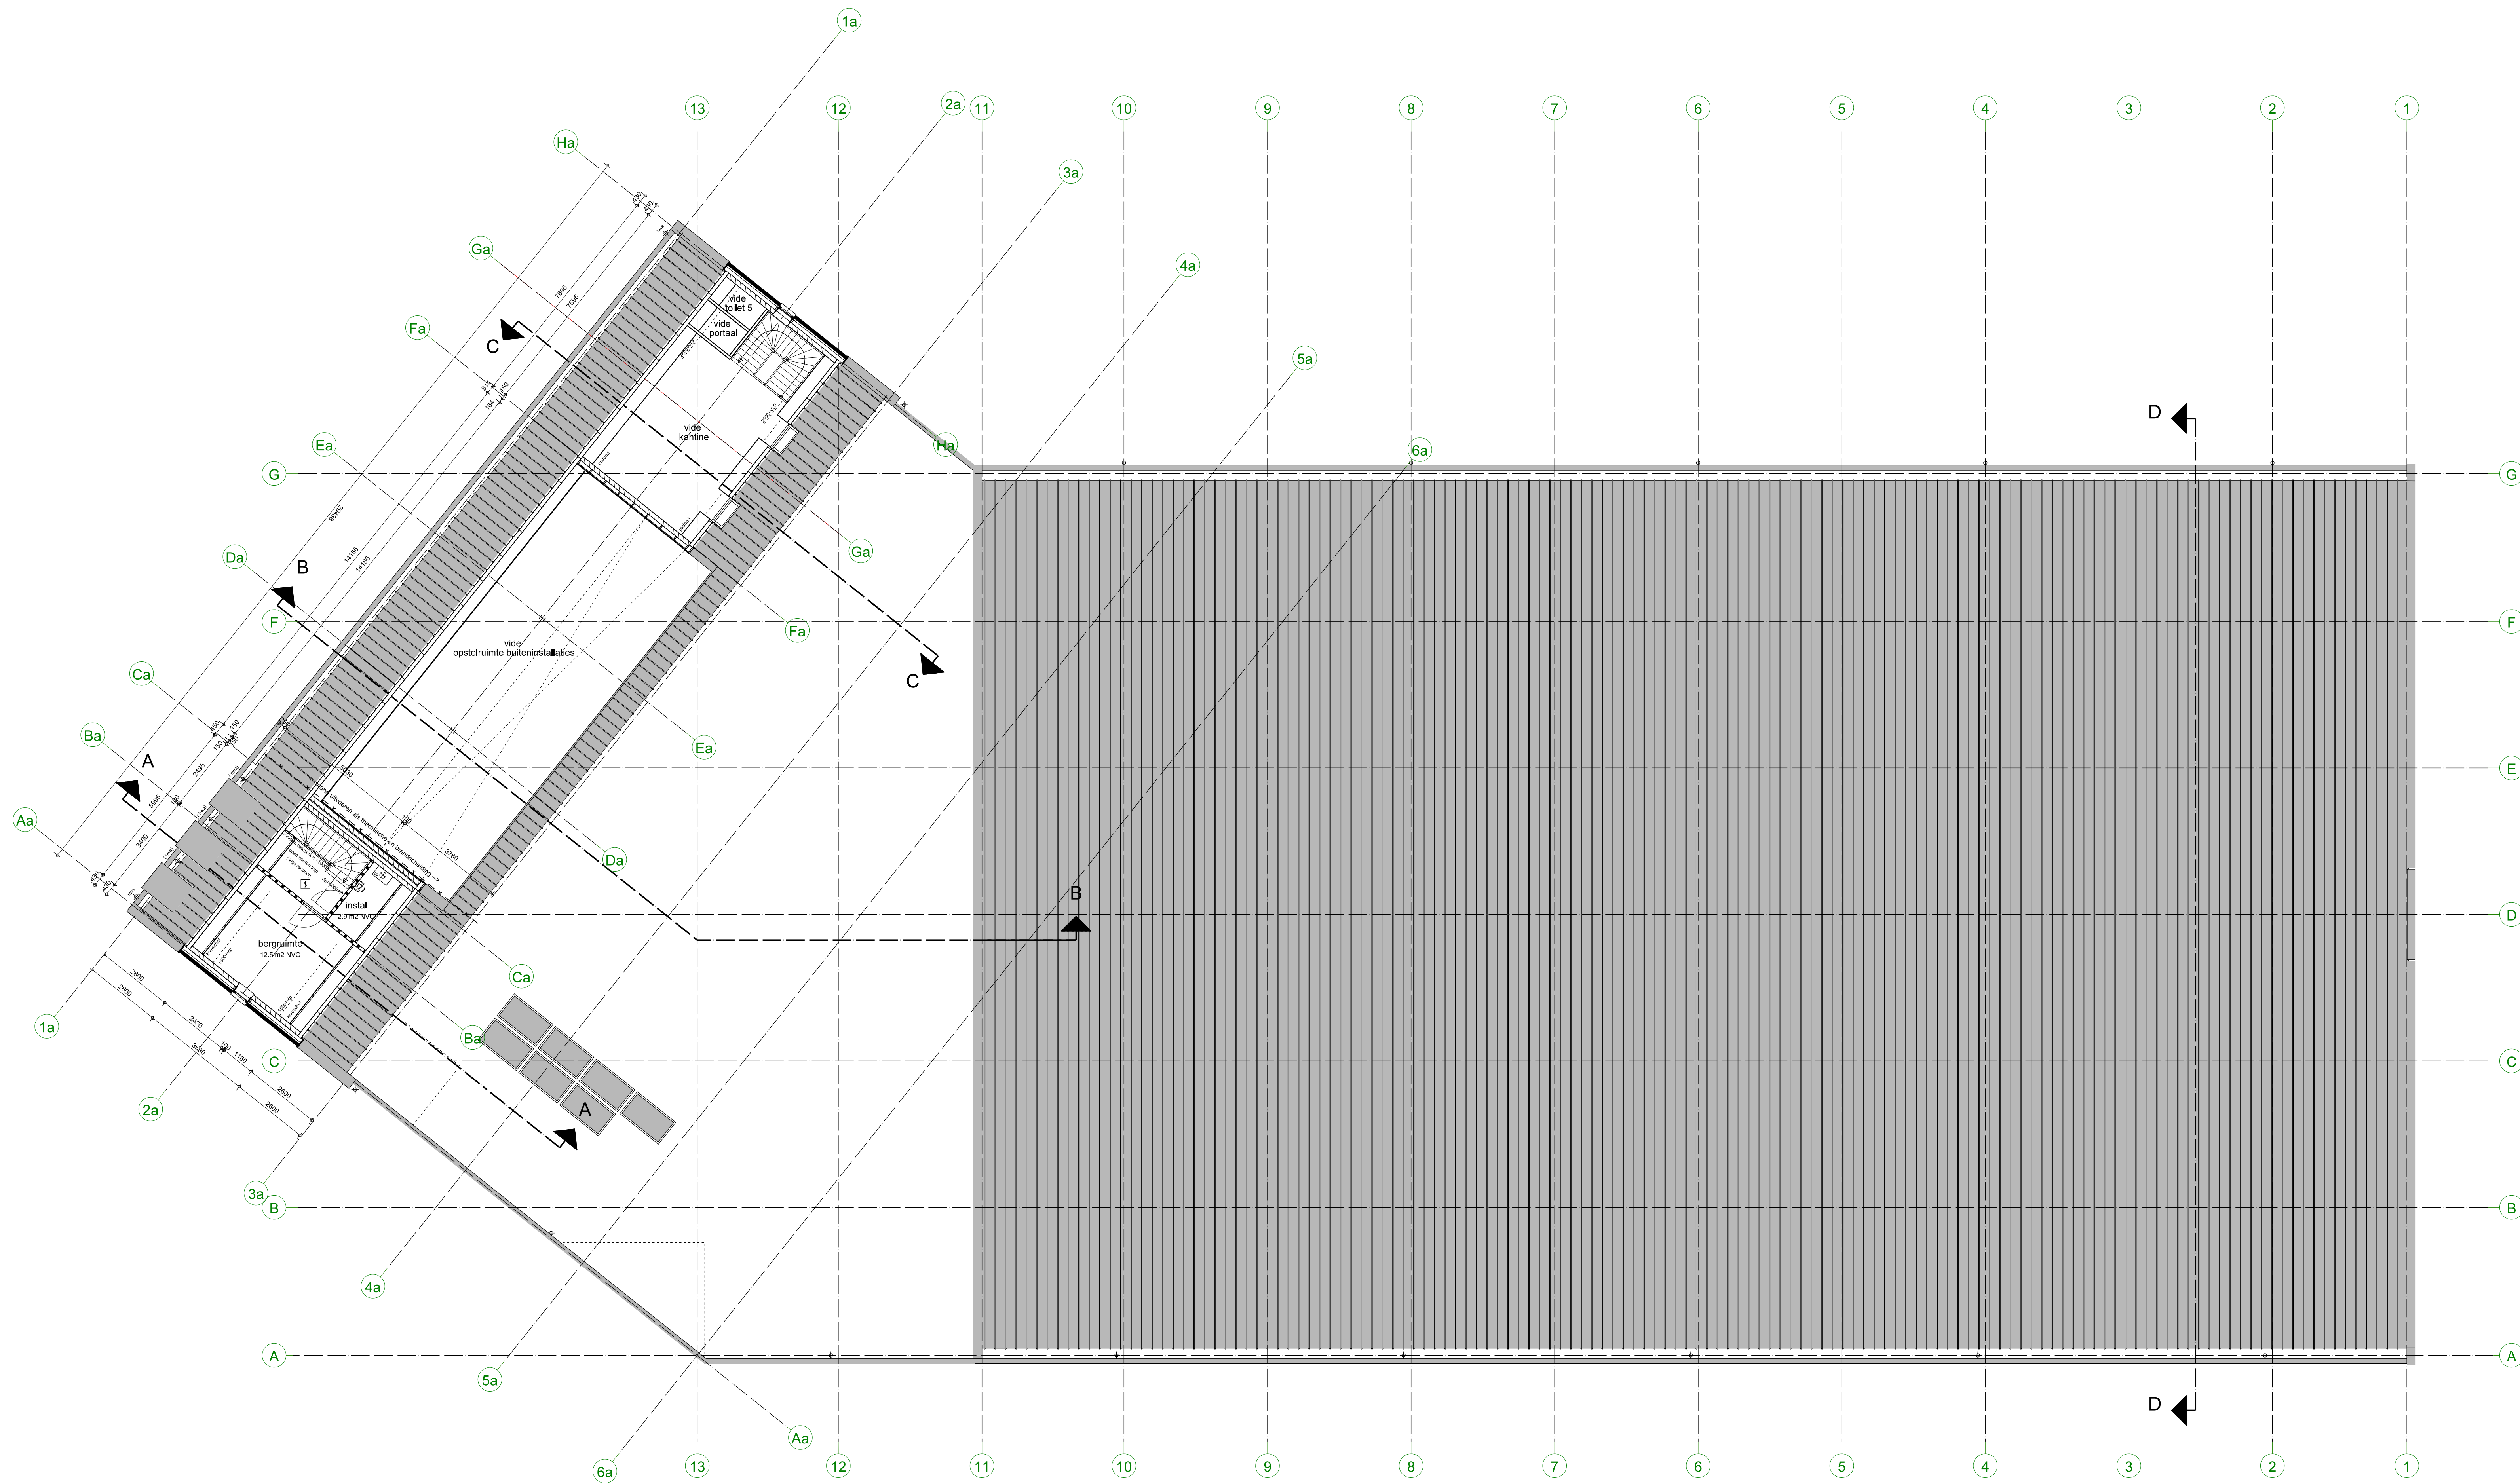

2E VERDIEPING

MBT adviezen:

Zaken m.b.t. brandveiligheid geheel volgens advies van SPA / WNP Ingenieurs.
Indien tegenstrijdig of onvolledig is advies en uitwerking SPA / WNP Ingenieurs maatgevend.

Zaken m.b.t. geluid geheel volgens advies van Peutz.
Indien tegenstrijdig of onvolledig is advies en uitwerking Peutz maatgevend.

Zaken m.b.t. constructies geheel volgens advies van Bolwerk-Weekers.
Indien tegenstrijdig of onvolledig is advies en uitwerking Bolwerk-Weekers maatgevend.

Installatieonderdelen symbolisch weergegeven, definitieve engineering door rfb installateur

RENVOLG MATERIALEN

- gevelsteen (staties vlg op gave leverancier)
- isolatie Rc-waarde volgens EP-berekening
- kalkzandsteen
- kalkzandsteen Minkerkwatt
- gewapend beton
- profiel beton
- cementdekvloer / ongewapend beton
- collerbeton
- lichte scheidingwand
- hemelwaterafvoer
- cv
- centrale verwarming
- mv
- mechanische ventilatie
- dm
- dagmaat

RENVOLG REGELGEVING

conform bouwbesluit 2012, overig:

- min. dagmaat binnendeuren 850 x 2300mm.
- trap volgens tabel 2.33
- aantrede 220 mm.
- optrede 182.5 mm.
- muurteuning bij trap 900 mm
- hoogte vloerscheiding 1000 mm.
- spijlfstand < 100 mm.
- alle voor inbraak bereikbare kozijnen, ramen en deuren hebben volgens NEN 5096 een inbraakwerendheid die min. voldoet aan weerstandklasse 2 en voor woningen potteluurmerk Valsg Wonen
- hoofddraagconstructie 60 min. WBOBO mbt bezijken
- niet ioniserende rookmelder, gekoppeld, op vaste stroom conform NEN 2555 rookmelders koppelen
- wateropname in sanitaire ruimtes volgens afdeling 3.7
- de meterkast dient voorzien te zijn van een niet afsluitbare toe- en afvoervoorziening voor luchtverversing volgens NEN 1087 met een capaciteit van minimaal 24m3/s per m3.
- invoer rufovoorzieningen ton nutsbedrijven en volgens NEN 1010/2768/2778
- vochtwering volgens NEN 2778
- geluidswering volgens NEN 5077/5078
- rookafvoer / beluchting volgens berekening installateur, op basis van NEN 1087/2797
- waarnodig ridding geluidswerend omkleden
- bescherming tegen ratten en muizen volgens artikel 3.68, 3.69 en 3.70.
- open stootvoegen voorzien van muuswerende roosters
- noodverstoppen volgens advies constructeur

MBT BRANDVEILIGHEID

- richtingsaanduiding vluchtweg
- noodverlichting
- rookmelder
- brandblanghaspel + slanglengte
- deur zelfsluitend
- 30min. wdbo
- deur 30min. wdbo + zelfsluitend
- 60min. wdbo
- deur 60min. wdbo + zelfsluitend
- brandscheiding 30min. wdbo
- brandscheiding 60min. wdbo
- handbrandmelder
- signaalgever (koestische)
- deur in vluchtrichting zonder sleutel te openen
- brandmeld centrale
- handkussers - poeder
- handkussers - co2
- handkussers - schuim

HISTORIE

versie: 0
A
B
C

datum: 18-09-2017
19-09-2017
10-10-2017
12-03-2018

opmerking: aanmaak datum
aanvraag vergunning
aanvulling/aanpassing brandveiligheidsadvies

ALGEMENE INFORMATIE

bebouwingsgegevens:

- bruto vloeroppervlakte (NEN 2580) winkel = 2144 m2
- bruto vloeroppervlakte (NEN 2580) woning = 195 m2
- bruto vloeroppervlakte (NEN 2580) totaal = 2432 m2
- bruto inhoud (NEN 2580) winkel = 12485 m3
- bruto inhoud (NEN 2580) woning = 477 m3
- bruto inhoud (NEN 2580) totaal = 12962 m3

overig:

- PEL: n.b. volgens opgave gemeente Cranendonck
- kleuren zijn symbolisch, werkelijke kleuren vlg opgave/overzicht