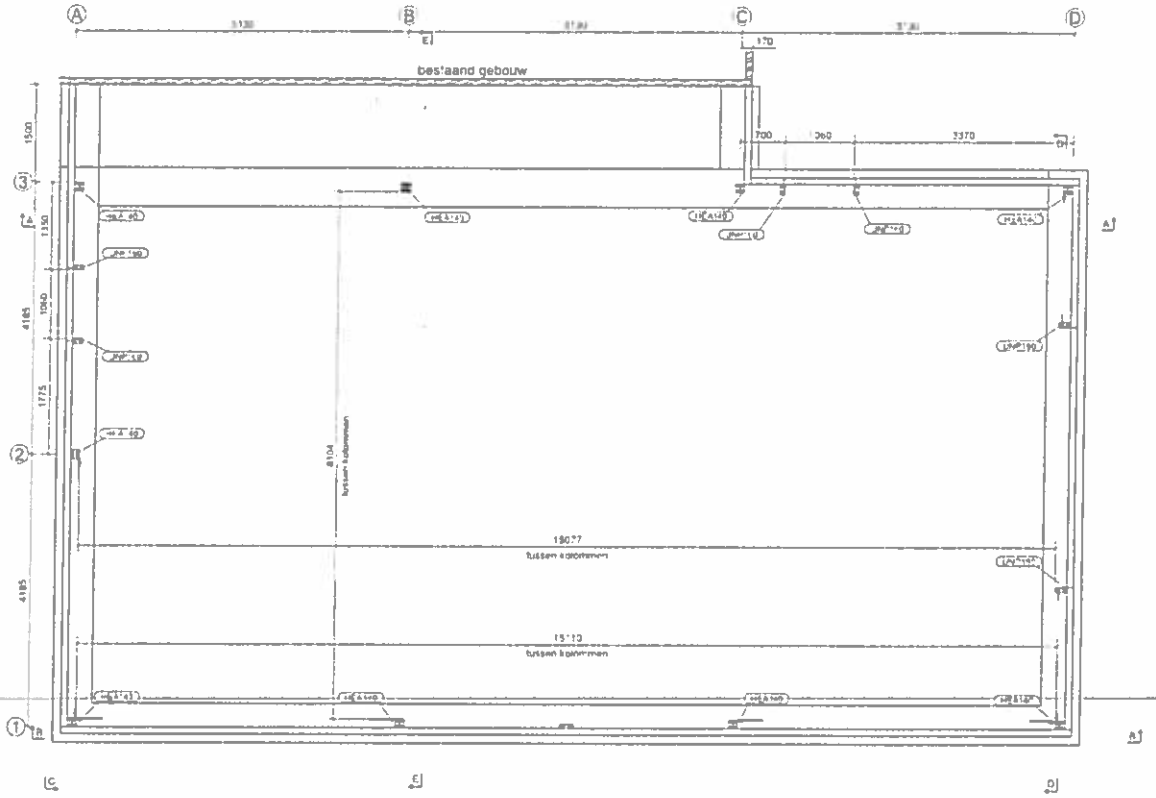

BOVENAANZICHT VLOERNIVO 1:40

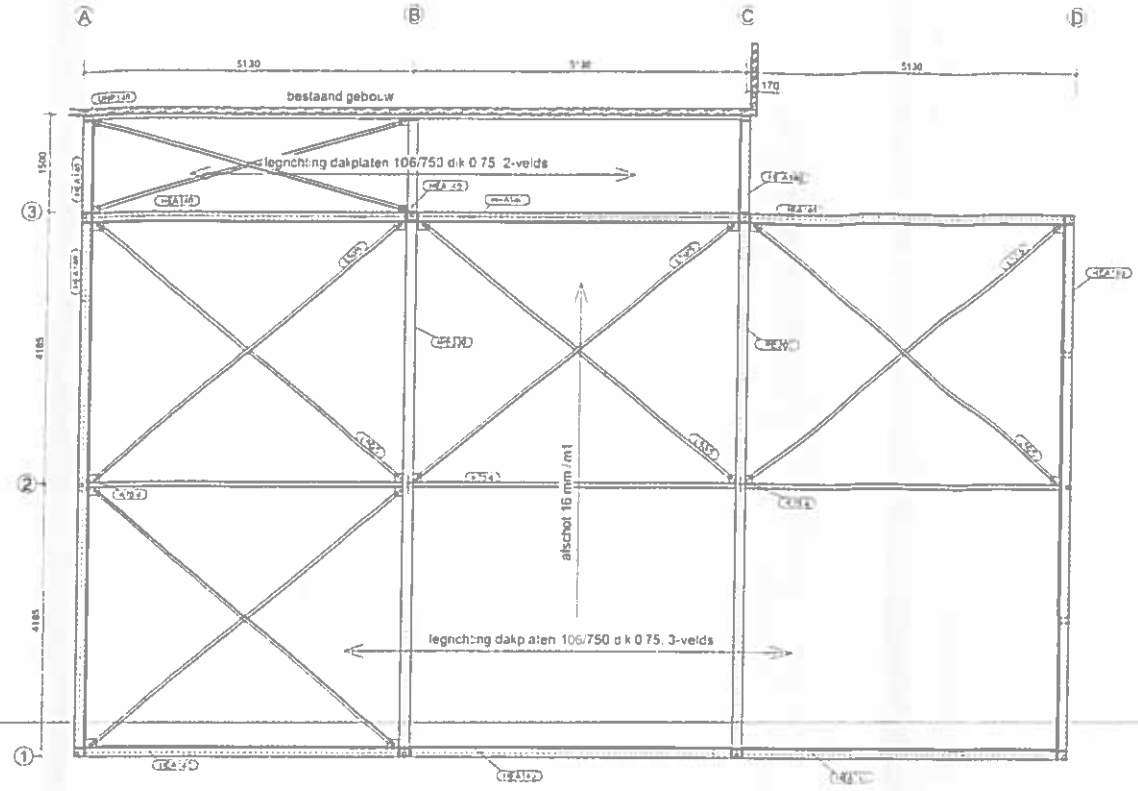

BOVENAANZICHT DAKNIVO 1:40

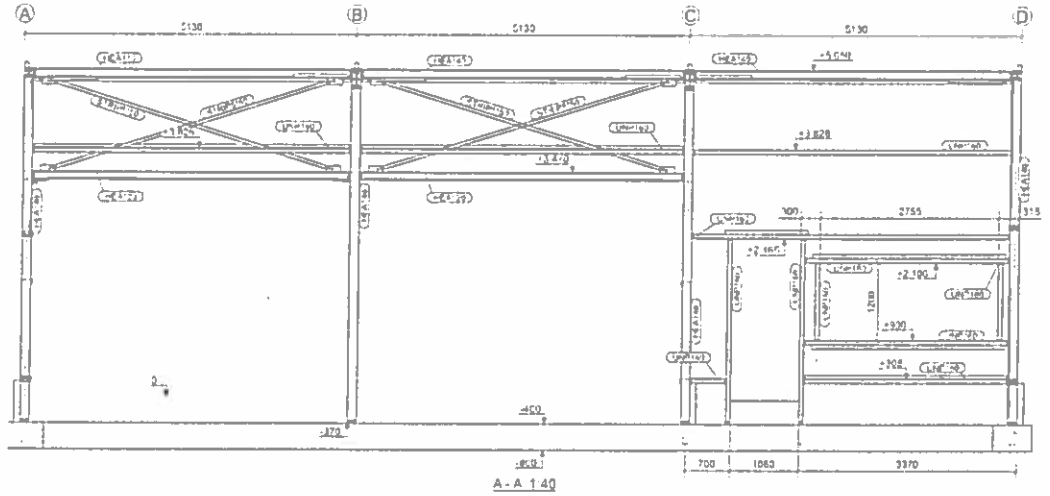

A - A 1:40

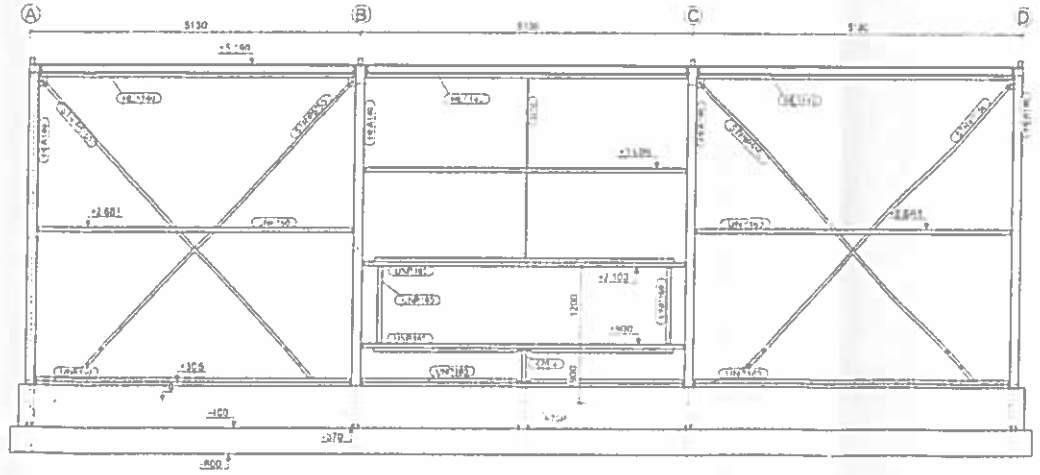

B - B 1:40

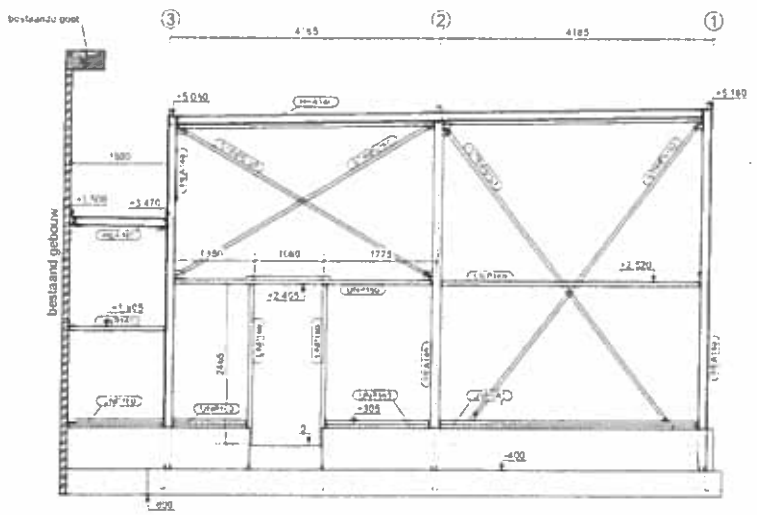

C - C 1:40

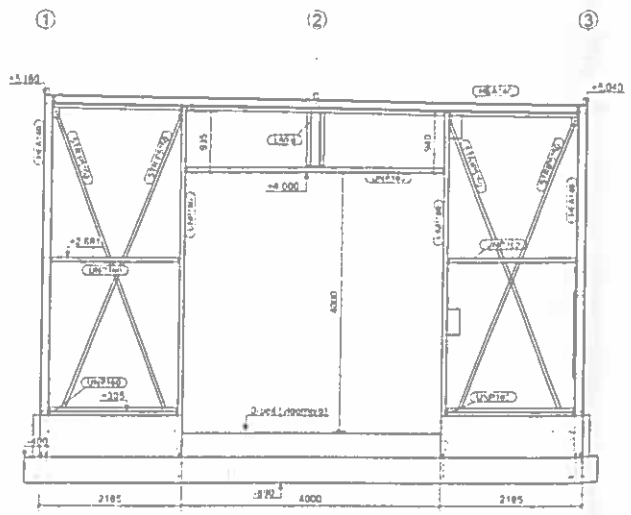

D - D 1:40

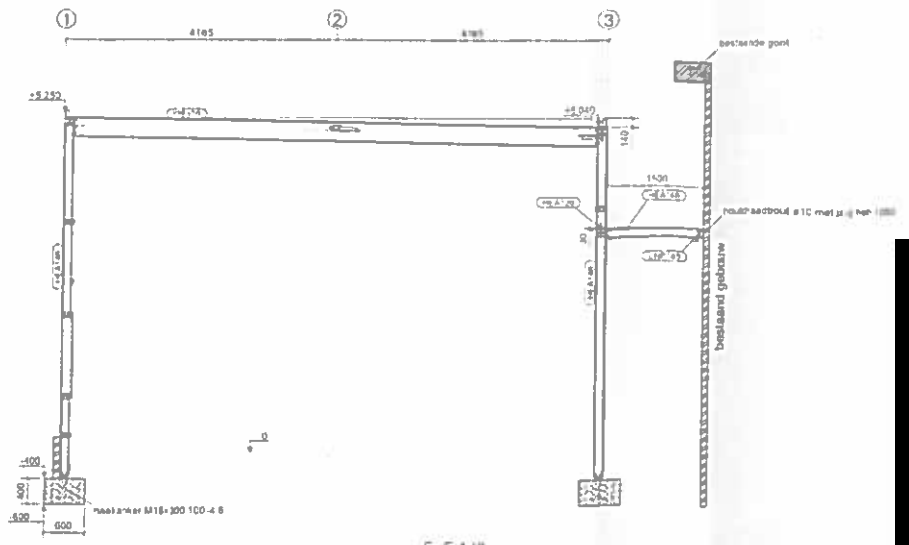

E - E 1:40

[redacted]

[redacted]

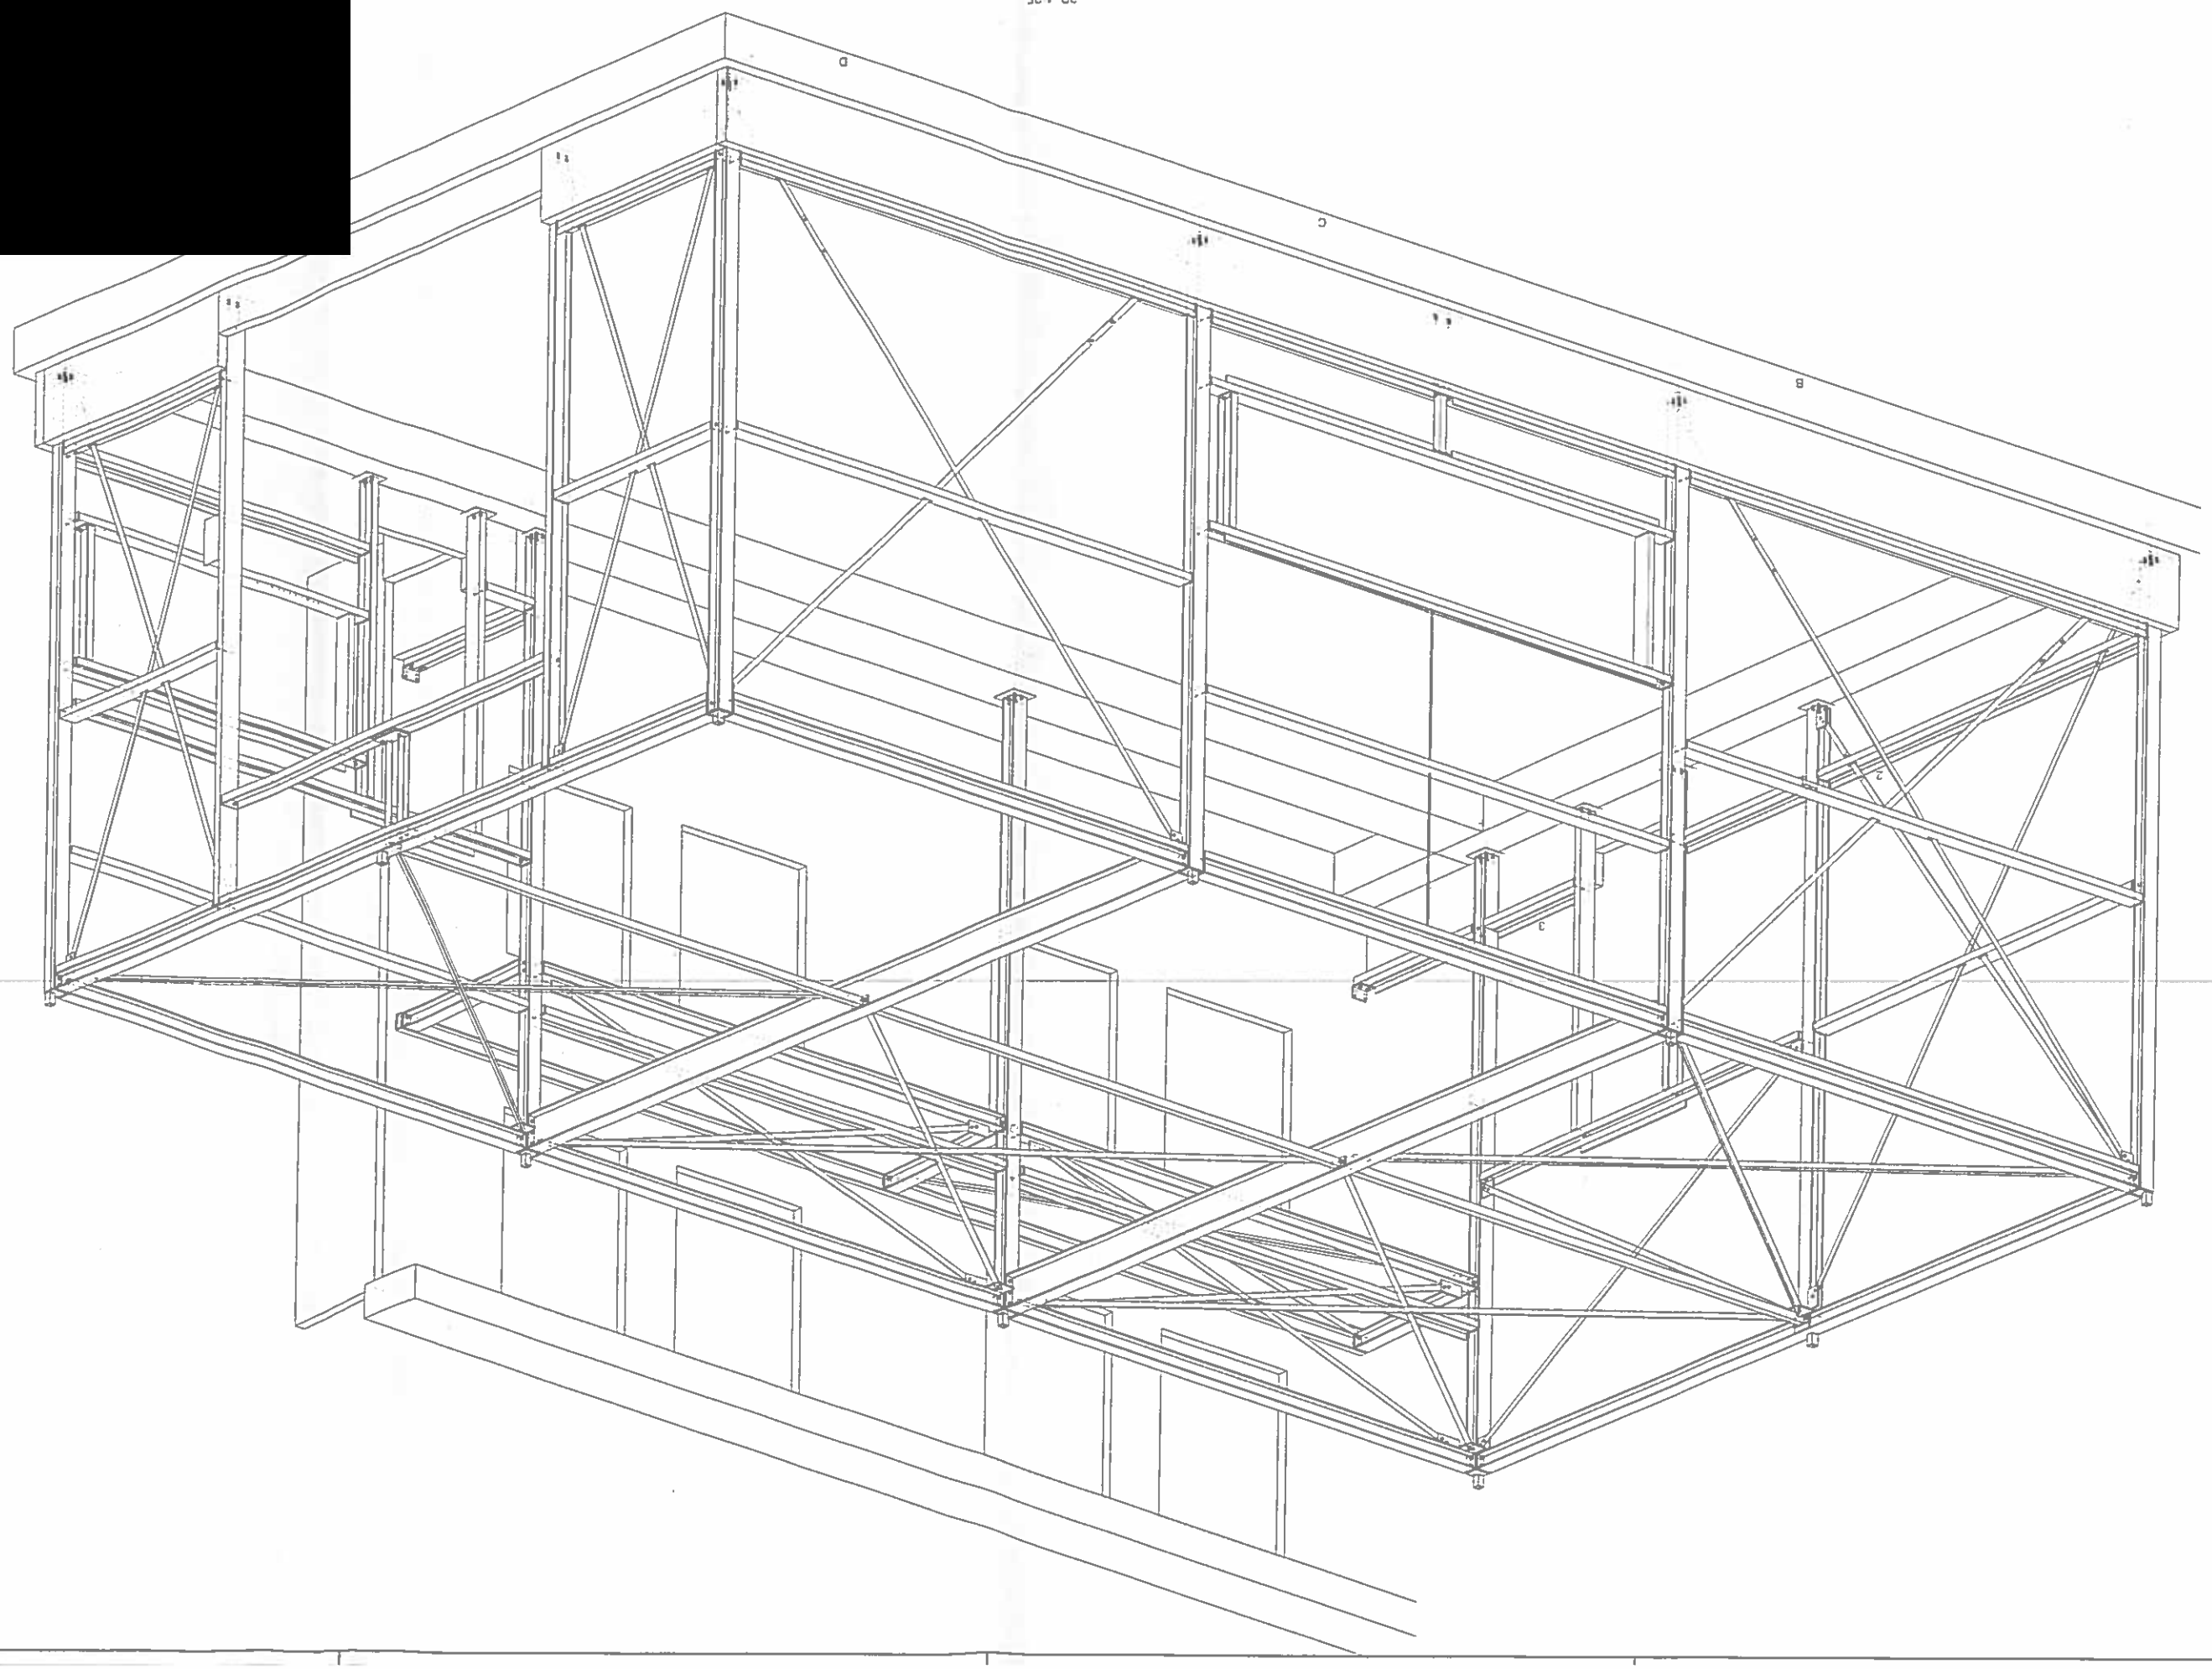

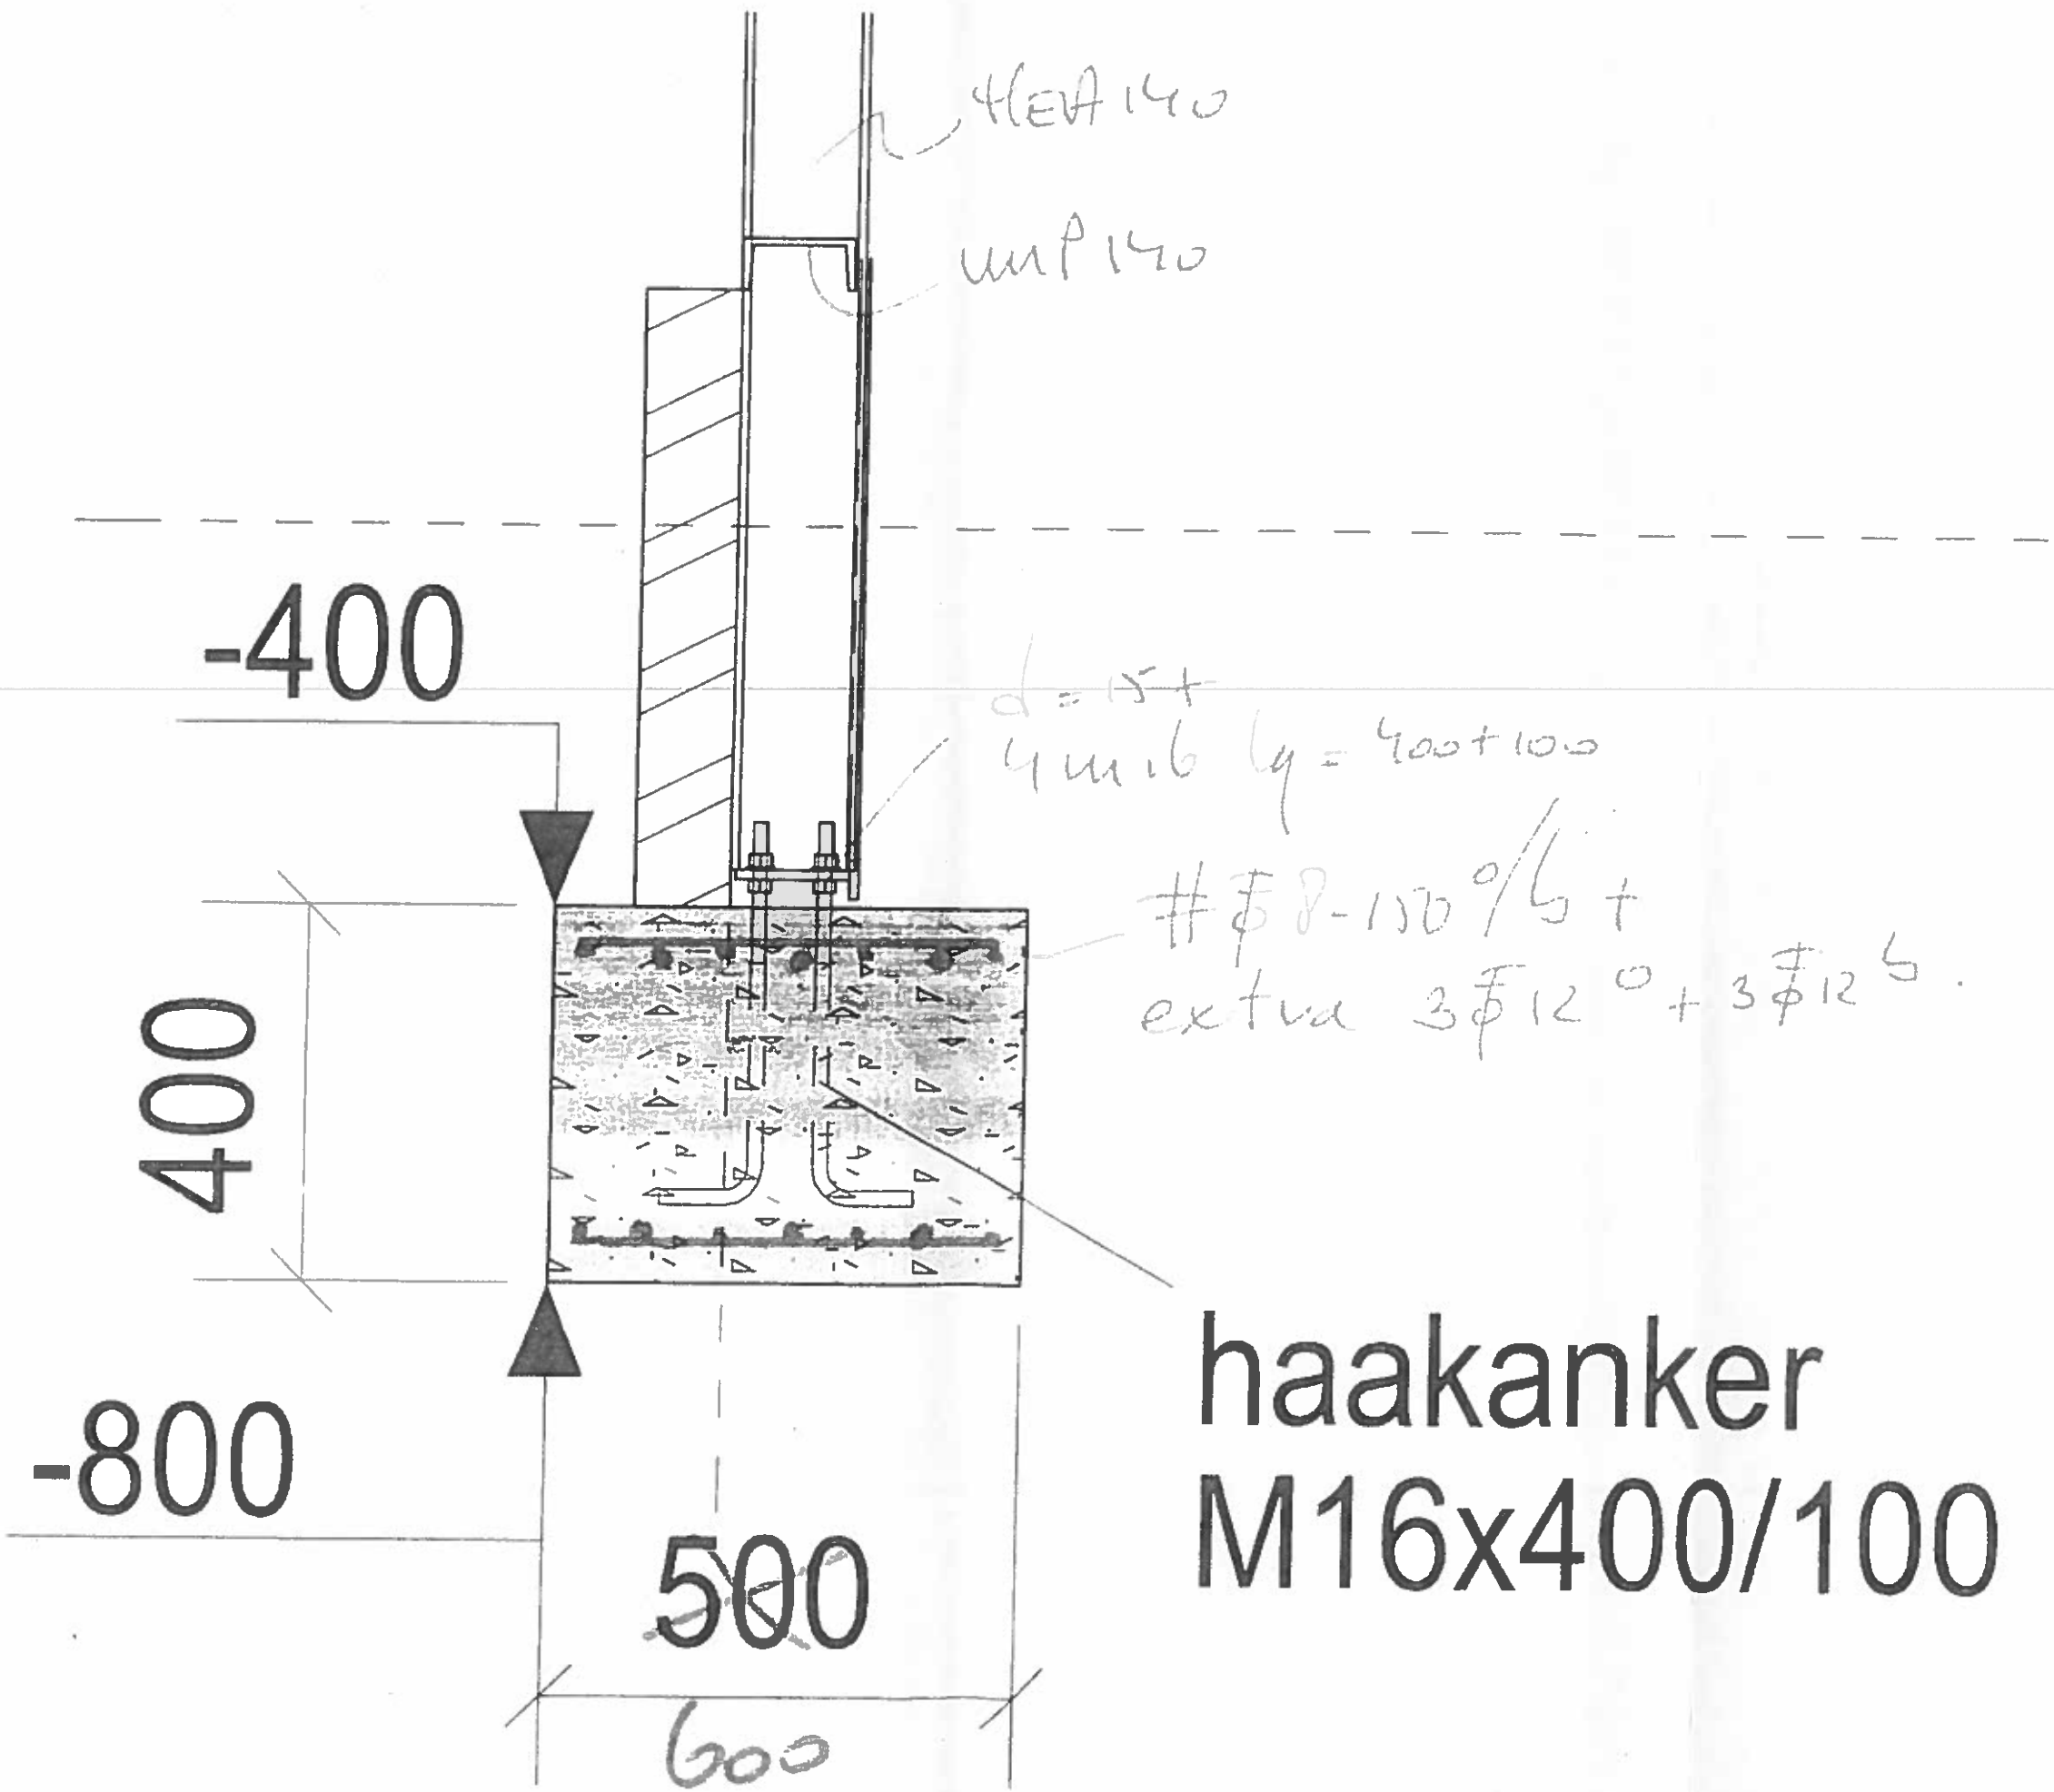
HEA 140
UNP 140
-400
d = 15+
4 M16 lg = 400+100
#Ø8-150 o/b +
extra 3Ø12 o + 3Ø12 b.
400
-800
500
600
haakanker
M16x400/100

[redacted]

beton-staal-hout-steen adviseurs bouwconstructies

[redacted]

Opdrachtnr. : 8147

Omschrijving : BEDRIJFSHAL AZC TE BUDEL

Onderdeel : Constructie

Datum : 15 september 2015

BEREKENING

[redacted]

INHOUDSOPGAVE STATISCHE BEREKENING

Betreft Opdracht : 8147
Omschrijving : BEDRIJFSHAL AZC TE BUDEL

Pagina	Omschrijving onderdeel
01	Inhoudsopgave
02	Belastingen volgens NEN-EN 1991
03 t/m 04	Stabiliteit
05 t/m 09	Kipsteunen + randliggers
10	Dakliggers
11 t/m 14	Gevelregels
15 t/m 20	Kolommen
21 t/m 22	Fundering
23	Ankerbouten

[redacted]

Belastingen

Gevolgklasse	CC1	$\gamma_{f;g}$=	1.2 /1,35/0,9
	Bijlage B 1990NB	$\gamma_{f;q}$=	1.5
		K_{Fi}=	0.9

PD1 — Platdak — dakhelling < 10°

G: eg=	staaldak, isolatie, dakbedekking e.d.		0.40 kN/m²
	afwerking		0.00 kN/m²
		g_k=	0.40 kN/m²

Q:
wind : zuiging niet maatgevend

sneeuw : vlgs 1991-1-3NB

dakhelling aansluitend dakvlak =			0 °	
μ_s=	0.00			
l_s=	n.v.t. m	h=	n.v.t. m	
B_1= hoge dak	n.v.t. m	B_2 = lage dak	n.v.t. m	
μ_w=	0.80	μ_1=	0.80	
μ_2=	0.80	S_k =	0.7 kN/m²	art 4 1 1991-1-3-NB

indien l_s>B_2, moet gerekend zijn met μ'_2

μ'_2=	n.v.t.	μ_{gem}=	0.80	
C_e en C_t =1 art 5 2 1991-1-3		q_{sk} = μ_{gem} x C_e x C_t x S_k =		0.56 kN/m²

Regenwater :

Dakopstand =	50 mm	q_k=	0.50 kN/m²

personen i.v.m. werkzaamheden	Q_k=	(in de bouwfase)	2.00 kN
art 6 3 4 2 1991-1-1 NB	Q_k=		1.50 kN
	q_k=		0.00 kN/m²

ψfactor=	ψ_0=	0.00	q_k maatgevend=	0.56 kN/m²
art. A1.2.2 1990NB	ψ_2=	0.00		

Belastingcombinaties : vlgs tabel A1 2(B) 1990NB verg 6 10a en 6 10b

q_{Ed}= 1,2 x K_{Fi} x G + 1,5 x K_{Fi} x Q =	1.19 kN/m²
q_{Ed}= 1,35 x K_{Fi} x G + 1,5 x K_{Fi} x Q x ψ_0 =	0.49 kN/m²
q_k= G + Q =	0.96 kN/m²

GV — Gevelbeplating

q_{Ed}= 1,2 x K_{Fi} x G =	0.32 kN/m²
q_{Ed}= 1,35 x K_{Fi} x G =	0.36 kN/m²
q_k= G =	0.30 kN/m²

M100 — 1/2-steensmuur

q_{Ed}= 1,2 x K_{Fi} x G =	2.16 kN/m²
q_{Ed}= 1,35 x K_{Fi} x G =	2.43 kN/m²
q_k= G =	2.00 kN/m²

FS — Funderingsstrook

q_{Ed}= 1,2 x K_{Fi} x G =	10.80 kN/m²
q_{Ed}= 1,35 x K_{Fi} x G =	12.15 kN/m²
q_k= G =	10.00 kN/m²

Stabiliteit

De horizontale krachten worden via verbanden in het dak en de gevels naar de fundering afgevoerd

WI — Wind

Q:
wind :

hoogte(z) =	5.50	c_0=	1.00 art 4 3 3 1991-1-4	correlatiefactor =	1.00	
Terreincat.	onbebouwd	$c_t c_d$=	1.00 art 6 3 1 1991-1-4	art 7 2 2 1991		
Windgebied	3	c_r=	0.69 art 4 3 2 1991-1-4NB			
z_o=	0.200	$v_m(z)$=	17.00 art 4 2 1991-1-1NB			
z_{min}=	4	$I_v(z)$=	0.302	$q_p(z)$=	0.56	

Belastingcombinaties : vlgs tabel A1 2(B) 1990NB verg 6 10a en 6 10b

q_{Ed}= 1,5 x K_{Fi} x Q =	0.76 kN/m²
q_k= Q =	0.56 kN/m²

Stabiliteit

Data

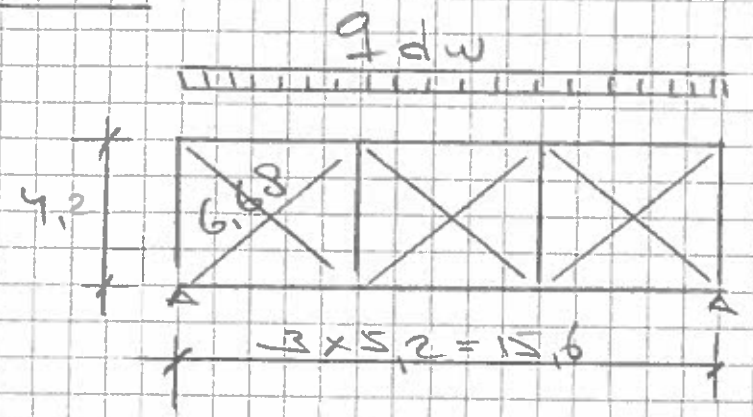

$$
\begin{aligned}
q_{dw} &= 1{,}5 \times 0{,}76 \times 2{,}6 &&= 2{,}57 \\
&+ 0{,}04 \times 0{,}76 \times 8{,}4 &&= 0{,}26 \\
&+ 1/250\ Q &&= \underline{0{,}17} \\
& &&\quad 3{,}00\ \text{kN/m}'
\end{aligned}
$$

$$R_d = \frac{15{,}6}{2} \times 3 = 23{,}4\ \text{kN}$$

$$V_{d\,max} = 23{,}4 - \frac{5{,}2}{2} \times 3 = 15{,}6\ \text{kN}$$

$$\text{diag. } F_{td} = 15{,}6 \times \frac{6{,}68}{4{,}2} = 24{,}8\ \text{kN}$$

L 50 x 50 x 5 + 2 m 12 (41)

$$\text{o/b-vegal } F_{td} = +/- 21{,}7\ \text{kN}$$

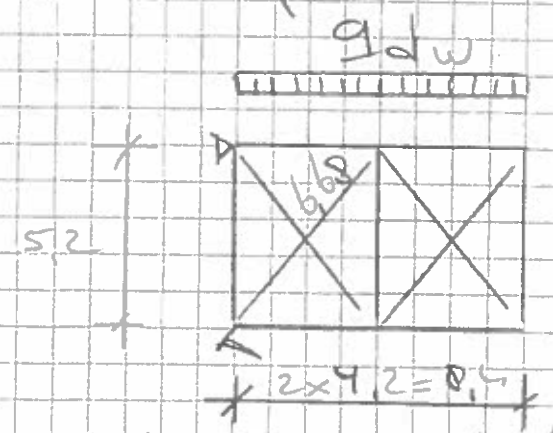

$$q_{dw} = 3{,}3\ \text{kN/m}'$$

$$R_d = 27{,}7\ \text{kN}$$

$Vd = 27,7 - \frac{4,2}{2} \times 3,3 = 20,8$ kN

diag. $Ftd = 20,8 \times \frac{6,68}{5,2} = 26,7$ kN

$+ 50 \times 26 \times 5 + 2$ m 12 (41)

o/b-vegel $Ftd = +/- 22,4$ kN

Gevels

As A

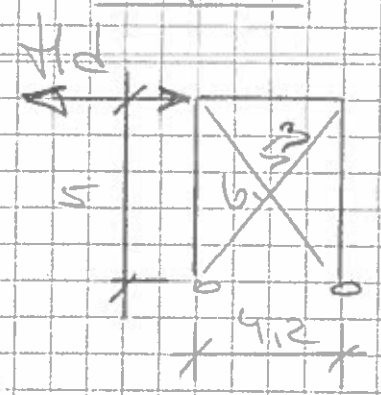

$Ftd = 23,4$ kN

diag. $Ftd = 23,4 \times \frac{6,53}{4,2} = 36,4$ kN

$+ 50 \times 5 + 2$ m 12 (41)

$Vd = +/- 27,9$ kN

As D

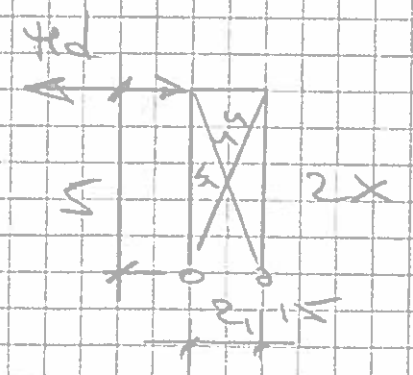

$Ftd = 23,4$ kN

diag. $Ftd = \frac{23,4}{2} \times \frac{5,44}{2,15} = 29,6$ kN

$+ 50 \times 5 + 2$ m 12 (41)

$Vd = +/- 27,2$ kN

As 1

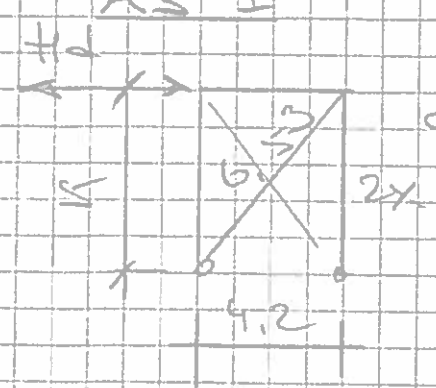

$Ftd = 27,7$ kN

diag. $Ftd = \frac{27,7}{2} \times \frac{6,53}{4,2} = 21,5$ kN

$+ 50 \times 5 + 2$ m 12 (41)

$Vd = +/- 16,5$ kN

Kipsteun | Dak

Profiel					K60x60x4
$W_{pl,y}$ =	18.4 cm³	I_y =	45.9 cm⁴		
$W_{pl,z}$ =	18.4 cm³	I_z =	45.9 cm⁴		
A =	8.8 cm²	t_f =	4.0 mm		
h =	60.0 mm	t_w =	4.0 mm		
b =	60.0 mm				
i_y =	2.28 cm	It =	71.7 cm⁴		
i_z =	2.28 cm	$f_{y,d}$ =	235 N/mm²		
N_{Ed} =	Uit dakverband				22.00 kN
$L_{y,cr}$ =					5.20 m
$L_{z,cr}$ =					5.20 m
L_{kip} =					5.20 m
e_{oy} =	2.00 cm	e_{oz} =	2.00 cm		
extra moment t.g.v. wind:					
$M_{y,Ed}$ =	0.00 kNm	$M_{z,Ed}$ =	0.00 kNm		
totaal moment:					
$M_{y,Ed}$ =					0.44 kNm
$M_{z,Ed}$ =					0.44 kNm
$M_{y,pl,d}$ =					4.34 kNm
$M_{z,pl,d}$ =					4.34 kNm
$N_{pl,d}$ =					207 kN
C_1 =	1.750	C_2 =	0.000	λ_{vrel} =	2.429
S =	38.7	C =	5.50	λ_{zrel} =	2.429
K_{red} =	1.00	M_{ke} =	79.11 kNm	λ_{LTrel} =	0.234
α_y =	0.49	Φ_y =	3.996	χ_y =	0.139
α_z =	0.49	Φ_z =	3.996	χ_z =	0.139
α_{LT} =	0.21	Φ_{LT} =	0.531	χ_{LT} =	0.992
γ_{M0} =	1.00	γ_{M1} =	1.00		

Uiterste grenstoestanden volgens NEN-EN 1993-1-1:

$$\frac{N_{Ed}}{\chi_y N_{Rk}/\gamma_{M1}} = \mathbf{0.761} < 1 \quad \text{(Formule) (6.46 en 6.47)}$$

$$\frac{M_{y,Ed}}{\chi_{LT} M_{y,pl,d}/\gamma_{M1}} = \mathbf{0.10} < 1 \quad \text{(Formule) (6.54 en 6.55)}$$

$$\frac{N_{Ed}}{\chi_z N_{Rk}/\gamma_{M1}} = \mathbf{0.761} < 1 \quad \text{(6.46 en 6.47)}$$

$$\frac{M_{z,Ed}}{M_{z,pl,d}/\gamma_{M1}} = \mathbf{0.10} < 1 \quad \text{(6.54 en 6.55)}$$

$C_{my} = 0{,}6$ $\quad k_{yy}$ = 0.965 $\quad k_{zy}$ = 0.579

$C_{mz} = 0{,}6$ $\quad k_{yz}$ = 0.743 $\quad k_{zz}$ = 1.239

$$\frac{N_{Ed}}{\chi_y N_{Rk}/\gamma_{M1}} + k_{yy}\frac{M_{y,Ed}}{\chi_{LT} M_{y,pl,d}/\gamma_{M1}} + k_{yz}\frac{M_{z,Ed}}{M_{z,pl,d}/\gamma_{M1}} = \mathbf{0.94} < 1 \quad (6.61)$$

$$\frac{N_{Ed}}{\chi_z N_{Rk}/\gamma_{M1}} + k_{zy}\frac{M_{y,Ed}}{\chi_{LT} M_{y,pl,d}/\gamma_{M1}} + k_{zz}\frac{M_{z,Ed}}{M_{z,pl,d}/\gamma_{M1}} = \mathbf{0.95} < 1 \quad (6.62)$$

Doorbuiging

$$\delta_{max,y} = \frac{M_{y,rep}\, l^2}{16\, E\, I} = 6.43 \text{ mm} \qquad \delta_{max,y} = \frac{M_{z,rep}\, l^2}{16\, E\, I} = 6.43 \text{ mm}$$

Randliggers As 1+3

L(t)=						5.20 m
Profiel			A = 31.4 cm²			HEA140
			W_y = 155 cm³			
			I_y = 1033 cm⁴			
Wind	PD			GV	Totaal inclusief eigen gewicht	
0.98	1.19			0.32	q_{Ed}= 1.2*K_{Fi}*G + 1.5*K_{Fi}*Q =	4.24 kN/m'
0.00	0.49			0.36	q_{Ed}= 1.35*K_{Fi}*G + 1.5*K_{Fi}*Q*ψ_0 =	2.12 kN/m'
0.73	0.96			0.30	$q_{k\ (eind)}$ =	3.49 kN/m'
0.73	0.56			0.00	$q_{k\ (bijk)}$ =	1.75 kN/m'
2.40				5.00	→ "draagvlak"	

Sterkte:

M_{Ed} = 0.125 x 4.24 x 5.20 ² = 14.33 kNm

M_{el} = 0.235 x 155.0 = 36.43 kNm

factor I.v.m. A-symmetrisch profiel = 1.00

Doorsnede controle : 1.00 x 14.33 / 36.43 u.c. = 0.39

< 1

Doorbuiging:

w_{eind} = 1.00 x 6.20 x 3.49 x 5.20 ^4) / 1033 = 15.33 mm

w_{eind} toelaatbaar = 0.004 x 5200 = 20.80 mm

w_{bij} = 1.00 x 6.20 x 1.75 x 5.20 ^4) / 1033 = 7.67 mm

w_{bij} toelaatbaar = 0.004 x 5200 = 20.80 mm

Oplegging :

oplegreactie = eg = 4.54 kN

vb = 4.54 kN N_{Ed}= 11.0 kN

Randligger	As 1+3

Profiel					HEA120
$W_{pl,y}$ =	119.0 cm³	I_y =	606 cm⁴		
$W_{pl,z}$ =	58.9 cm³	I_z =	231 cm⁴		
A =	25.30 cm²	t_f =	8.0 mm		
h =	114.0 mm	t_w =	5.0 mm		
b =	120.0 mm				
i_y =	4.89 cm	It =	5.96 cm⁴		
i_z =	3.02 cm	$f_{y,d}$ =	235 N/mm²		
N_{Ed} =	Uit dakverband				27.70 kN
$L_{y,cr}$ =					5.20 m
$L_{z,cr}$ =					5.20 m
L_{kip} =					5.20 m
e_{oy} =	0.00 cm	e_{oz} =	0.00 cm		
extra moment t.g.v. dak en gevel (zie balk berek.):					
$M_{y,Ed}$ =	14.33 kNm	$M_{z,Ed}$ =	0.00 kNm		
totaal moment:					
$M_{y,Ed}$ =					14.33 kNm
$M_{z,Ed}$ =					0.00 kNm
$M_{y,pl,d}$ =					27.97 kNm
$M_{z,pl,d}$ =					13.84 kNm
$N_{pl,d}$ =					595 kN
C_1 =	1.750	C_2 =	0.000	λ_{vrel} =	1.132
S =	571.4	C =	5.82	λ_{zrel} =	1.834
K_{red} =	1.00	M_{kz} =	54.13 kNm	λ_{LTrel} =	0.719
α_y =	0.34	Φ_y =	1.300	χ_y =	0.516
α_z =	0.49	Φ_z =	2.582	χ_z =	0.227
α_{LT} =	0.21	Φ_{LT} =	0.813	χ_{LT} =	0.839
γ_{M0} =	1.00	γ_{M1} =	1.00		

Uiterste grenstoestanden volgens NEN-EN 1993-1-1:

			(Formule)				(Formule)
$\frac{N_{Ed}}{\chi_y N_{Rk}/\gamma_{M1}}$	=	**0.090**	< 1	(6.46 en 6.47)	$\frac{M_{y,Ed}}{\chi_{LT} M_{y,pl,d}/\gamma_{M1}}$	= **0.61**	< 1 (6.54 en 6.55)
$\frac{N_{Ed}}{\chi_z N_{Rk}/\gamma_{M1}}$	=	**0.205**	< 1	(6.46 en 6.47)	$\frac{M_{z,Ed}}{M_{z,pl,d}/\gamma_{M1}}$	= **0.00**	< 1 (6.54 en 6.55)

C_{my} = 0.6 k_{yy} = 0.643 k_{zy} = 0.941
C_{mz} = 0.6 k_{yz} = 0.463 k_{zz} = 0.772

$$\frac{N_{Ed}}{\chi_y N_{Rk}/\gamma_{M1}} + k_{yy}\frac{M_{y,Ed}}{\chi_{LT} M_{y,pl,d}/\gamma_{M1}} + k_{yz}\frac{M_{z,Ed}}{M_{z,pl,d}/\gamma_{M1}} = \mathbf{0.48} < 1 \qquad (6.61)$$

$$\frac{N_{Ed}}{\chi_z N_{Rk}/\gamma_{M1}} + k_{zy}\frac{M_{y,Ed}}{\chi_{LT} M_{y,pl,d}/\gamma_{M1}} + k_{zz}\frac{M_{z,Ed}}{M_{z,pl,d}/\gamma_{M1}} = \mathbf{0.78} < 1 \qquad (6.62)$$

Doorbuiging

$$\delta_{max,y} = \frac{M_{y,ren}\, l^2}{16\, E\, I} = 15.86 \text{ mm} \qquad \delta_{max,y} = \frac{M_{z,ren}\, l^2}{16\, E\, I} = 0.00 \text{ mm}$$

Randliggers As A+D

L(t)=						4.20 m
Profiel			A = 31.4 cm²			HEA140
			W_y = 155 cm³			
			I_y = 1033 cm⁴			
Wind	PD			GV	Totaal inclusief eigen gewicht	
0.98	1.19			0.32	q_{Ed}= 1.2*K_{fi}*G + 1.5*K_{fi}*Q=	4.98 kN/m¹
0.00	0.49			0.36	q_{Ed}= 1.35*K_{fi}*G + 1.5*K_{fi}*Q*ψ_0 =	3.39 kN/m¹
0.73	0.96			0.30	$q_{k\ (eind)}$ =	4.24 kN/m¹
0.73	0.56			0.00	$q_{k\ (bij\ k)}$ =	1.46 kN/m¹
	2.60			5.00	⟶ "draagvlak"	

Sterkte:

M_{Ed} = 0.125 x 4.98 x 4.20 ² = 10.97 kNm

M_{el} = 0.235 x 155.0 = 36.43 kNm

factor l.v.m. A-symmetrisch profiel = 1.00

Doorsnede controle : 1.00 x 10.97 / 36.43 u.c. = 0.30

< 1

Doorbuiging:

w_{eind} = 1.00 x 6.20 x 4.24 x 4.20 ^4) / 1033 = 7.92 mm

w_{eind} toelaatbaar = 0.004 x 4200 = 16.80 mm

w_{bij} = 1.00 x 6.20 x 1.46 x 4.20 ^4) / 1033 = 2.72 mm

w_{bij} toelaatbaar = 0.004 x 4200 = 16.80 mm

Oplegging :

oplegreactie = eg = 5.85 kN

vb = 3.06 kN N_{Ed}= 10.4 kN

Randligger	As A+D					
Profiel						HEA140
$W_{pl,y}$ =	173.0 cm³	I_y =	1033 cm⁴			
$W_{pl,z}$ =	84.9 cm³	I_z =	389 cm⁴			
A =	31.40 cm²	t_f =	8.5 mm			
h =	133.0 mm	t_w =	5.5 mm			
b =	140.0 mm					
i_y =	5.73 cm	It =	8.03 cm⁴			
i_z =	3.52 cm	$f_{y,d}$ =	235 N/mm²			
N_{Ed} =	Uit dakverband					23.40 kN
$L_{y,cr}$ =						4.20 m
$L_{z,cr}$ =						4.20 m
L_{kip} =						4.20 m
e_{oy} =	0.00 cm	e_{oz} =	0.00 cm			
extra moment t.g.v. wind:						
$M_{y,Ed}$ =	11.00 kNm	$M_{z,Ed}$ =	0.00 kNm			
totaal moment:						
$M_{y,Ed}$ =						11.00 kNm
$M_{z,Ed}$ =						0.00 kNm
$M_{y,pl,d}$ =						40.66 kNm
$M_{z,pl,d}$ =						19.95 kNm
$N_{pl,d}$ =						738 kN
C_1 =	1.750	C_2 =	0.000		λ_{vrel} =	0.781
S =	745.3	C =	6.29		λ_{zrel} =	1.271
K_{red} =	1.00	M_{kc} =	109.24 kNm		λ_{LTrel} =	0.610
α_y =	0.34	Φ_y =	0.903		χ_y =	0.736
α_z =	0.49	Φ_z =	1.570		χ_z =	0.401
α_{LT} =	0.21	Φ_{LT} =	0.729		χ_{LT} =	0.886
γ_{M0} =	1.00	γ_{M1} =	1.00			

Uiterste grenstoestanden volgens NEN-EN 1993-1-1:

			(Formule)					(Formule)
$\frac{N_{Ed}}{\chi_y N_{Rk}/\gamma_{M1}}$	=	**0.043**	< 1	(6.46 en 6.47)	$\frac{M_{y,Ed}}{\chi_{LT} M_{y,pl,d}/\gamma_{M1}}$	= **0.31**	< 1	(6.54 en 6.55)
$\frac{N_{Ed}}{\chi_z N_{Rk}/\gamma_{M1}}$	=	**0.079**	< 1	(6.46 en 6.47)	$\frac{M_{z,Ed}}{M_{z,pl,d}/\gamma_{M1}}$	= **0.00**	< 1	(6.54 en 6.55)

C_{my} = 0,6 k_{yy} = 0.615 k_{zy} = 0.977
C_{mz} = 0,6 k_{yz} = 0.400 k_{zz} = 0.666

$$\frac{N_{Ed}}{\chi_y N_{Rk}/\gamma_{M1}} + k_{yy}\frac{M_{y,Ed}}{\chi_{LT} M_{y,pl,d}/\gamma_{M1}} + k_{yz}\frac{M_{z,Ed}}{M_{z,pl,d}/\gamma_{M1}} = \mathbf{0.23} < 1 \qquad (6.61)$$

$$\frac{N_{Ed}}{\chi_z N_{Rk}/\gamma_{M1}} + k_{zy}\frac{M_{y,Ed}}{\chi_{LT} M_{y,pl,d}/\gamma_{M1}} + k_{zz}\frac{M_{z,Ed}}{M_{z,pl,d}/\gamma_{M1}} = \mathbf{0.38} < 1 \qquad (6.62)$$

Doorbuiging

$$\delta_{max,y} = \frac{M_{y,ren}\, l^2}{16\, E\, I} = 4.66 \text{ mm} \qquad \delta_{max,y} = \frac{M_{z,ren}\, l^2}{16\, E\, I} = 0.00 \text{ mm}$$

1	Dakligger

L(t) =	8.40 m
Profiel	IPE300
h =	300 mm
b =	150 mm
t_w =	7.1 mm
t_f =	10.7 mm
r_c =	15.0 mm
A =	53.8 cm^2
I_y =	8356 cm^4
i_y =	12.50 mm
I_z =	604 cm^4
i_z =	3.35 mm
$W_{y,pl}$ =	628.0 cm^3
I_t =	19.76 cm^4

PD	GV	Totaal inclusief eigen gewicht	
1.19	0.32	q_{Ed} = 1.2*K_{FI}*G + 1.5*K_{FI}*Q =	7.56 kN/m'
0.49	0.36	q_{Ed} = 1.35*K_{FI}*G + 1.5*K_{FI}*Q*ψ_0 =	3.42 kN/m'
0.96	0.30	$q_{k\ (eind)}$ =	6.16 kN/m'
0.56	0.00	$q_{k\ (bij\ k)}$ =	3.35 kN/m'
5.98		→ "draagvlak"	

Sterkte:

$V_{zpl.Rd}$ =	2566.97	x	235	/	√3	=	348.28 kN
$M_{pl.Rd}$ =	628.0	x	235			=	147.58 kNm
M_{Ed} =	0.125	x	7.56	x	8.40 ²	=	66.68 kNm

Doorsnede controle : M_{Ed} / $M_{pl.Rd}$ = 66.68 / 147.58 = **0.45** < 1

Stabiliteitscontrole : (vlgs NEN 6771, art. 12.2.1)

C1 = 1.13 ongesteunde lengte (L_{kip}) = 4.20 m
C2 = -0.45 (NEN 6771, art. 12.2.5.3)

S = 1335.31 mm C = 7.34 K_{red} = 1.00

M_{ke} = 124.49 kNm λ_{LT} = 1.09

NEN-EN 1993-1-1 art. 6.3.2.1
α_{LT} = 0.21 Φ_{LT} = 1.186 χ_{LT} = 0.604

$M_{b.Rd}$ = χ_{LT} $W_{y,pl}$ f_y = 89.09 kNm M_{Ed} / $M_{b.Rd}$ = 66.68 / 89.09 = **0.75** < 1

Doorbuiging:

w_{eind} =	1.00	x	6.20	x	6.16	x	8.40	^4) /	8356	=	22.77 mm
w_{bij} =	1.00	x	6.20	x	3.35	x	8.40	^4) /	8356	=	12.37 mm
			< w_{bij} toelaatbaar =				0.004	x	8400	=	33.60 mm
w_{on} =	22.77	-	12.37	=	10.40				Zeeg	=	0.00 mm
$w_{eind,tot}$ =	22.77	-	0.00							=	22.77 mm
			< w_{eind} toelaatbaar =				0.004	x	8400	=	33.60 mm

Oplegging :

oplegreactie = eg = 11.82 kN
vb = 14.06 kN oplegreactie= F_{Ed} = V_{Ed} = 31.8 kN

Tussenregels gevel

L(t)=						5.20 m
Profiel			A = 24.0 cm²			UNP160
			W_y = 116 cm³			
			I_y = 925 cm⁴			
Wind	PD			GV	Totaal inclusief eigen gewicht	
0.98	1.19			0.32	q_{Ed}= 1.2*K_H*G + 1.5*K_F*Q =	3.03 kN/m'
0.00	0.49			0.36	q_{Ed}= 1.35*K_H*G + 1.5*K_H*Q*ψ_0 =	0.23 kN/m'
0.73	0.96			0.30	$q_{k\ (eind)}$ =	2.29 kN/m'
0.73	0.56			0.00	$q_{k\ (bijk)}$ =	2.10 kN/m'
2.88					→ "draagvlak"	

Sterkte:

M_{Ed} = 0.125 x 3.03 x 5.20 ² = 10.23 kNm

M_{el} = 0.235 x 116.0 = 27.26 kNm

factor l.v.m. A-symmetrisch profiel = 1.25

Doorsnede controle : 1.25 x 10.23 / 27.26 u.c. = 0.47

< 1

Doorbuiging:

w_{eind} = 1.25 x 6.20 x 2.29 x 5.20 ^4) / 925 = 14.00 mm

w_{eind} toelaatbaar = 0.004 x 5200 = 20.80 mm

w_{bij} = 1.25 x 6.20 x 2.10 x 5.20 ^4) / 925 = 12.84 mm

w_{bij} toelaatbaar = 0.004 x 5200 = 20.80 mm

Oplegging :

oplegreactie = eg = 0.49 kN

vb = 5.45 kN N_{Ed} = 7.9 kN

Tussenregels gevel

L(t)=						2.60 m
Profiel			A = 24.0 cm²			UNP160Z
			W_z = 18.3 cm³			
			I_z = 85.3 cm⁴			
Wind	PD			GV	Totaal inclusief eigen gewicht	
0.98	1.19			0.32	$q_{Ed} = 1.2*K_{fi}*G + 1.5*K_{fi}*Q =$	1.82 kN/m¹
0.00	0.49			0.36	$q_{Ed} = 1.35*K_{fi}*G + 1.5*K_{fi}*Q*\psi_0 =$	2.05 kN/m¹
0.73	0.96			0.30	$q_{k\ (eind)} =$	1.69 kN/m¹
0.73	0.56			0.00	$q_{k\ (bijk)} =$	0.00 kN/m¹
				5.00	→ "draagvlak"	

Sterkte:

M_{Ed} = 0.125 x 2.05 x 2.60 ² = 1.73 kNm
M_{el} = 0.235 x 18.3 = 4.30 kNm

factor I.v.m. A-symmetrisch profiel = 1.25
Doorsnede controle : 1.25 x 1.73 / 4.30 u.c. = 0.50
< 1

Doorbuiging:

w_{eind} = 1.25 x 6.20 x 1.69 x 2.60 ^4) / 85 = 7.01 mm
w_{eind} toelaatbaar = 0.004 x 2600 = 10.40 mm

w_{bij} = 1.25 x 6.20 x 0.00 x 2.60 ^4) / 85 = 0.00 mm
w_{bij} toelaatbaar = 0.004 x 2600 = 10.40 mm

Oplegging :

oplegreactie = eg = 2.19 kN
vb = 0.00 kN
N_{Ed} = 2.7 kN

Tussenregels gevel

Controle dubbele buiging:

Sterkte:

M_{Eyd} = 10.23 kNm
M_{Ezd} = 1.73 kNm

factor I.v.m. A-symmetrisch profiel = 1.25
Doorsnede controle : 1.25 x 10.23 / 27.26 u.c. = 0.47
1.25 x 1.73 / 4.30 u.c. = 0.50
u.c.tot. = 0.97
< 1

Onderregels gevel

L(t)=						5.20 m
Profiel			A = 20.4 cm²			UNP140
			W_y = 86.4 cm³			
			I_y = 605 cm⁴			
Wind	PD			GV	Totaal inclusief eigen gewicht	
0.98	1.19			0.32	q_{Ed}= 1.2*K_{FI}*G + 1.5*K_{FI}*Q =	1.54 kN/m¹
0.00	0.49			0.36	q_{Ed}= 1.35*K_{FI}*G + 1.5*K_{FI}*Q*ψ_0 =	0.19 kN/m¹
0.73	0.96			0.30	$q_{k\ (eind)}$ =	1.18 kN/m¹
0.73	0.56			0.00	$q_{k\ (bijk)}$ =	1.02 kN/m¹
1.40					→ "draagvlak"	

Sterkte:

M_{Ed} = 0.125 x 1.54 x 5.20 ² = 5.22 kNm

M_{el} = 0.235 x 86.4 = 20.30 kNm

factor l.v.m. A-symmetrisch profiel = 1.25

Doorsnede controle : 1.25 x 5.22 / 20.30 u.c. = 0.32

< 1

Doorbuiging:

w_{eind} = 1.25 x 6.20 x 1.18 x 5.20 ^4) / 605 = 11.05 mm

w_{eind} toelaatbaar = 0.004 x 5200 = 20.80 mm

w_{bij} = 1.25 x 6.20 x 1.02 x 5.20 ^4) / 605 = 9.55 mm

w_{bij} toelaatbaar = 0.004 x 5200 = 20.80 mm

Oplegging :

oplegreactie = eg = 0.42 kN

vb = 2.65 kN

N_{Ed} = 4.0 kN

Onderregels gevel

L(t)=						2.60 m
Profiel		A =	20.4	cm^2		UNP140Z
		W_z =	14.8	cm^3		
		I_z =	62.7	cm^4		
Wind	PD			GV	Totaal inclusief eigen gewicht	
0.98	1.19			0.32	q_{Ed}= 1.2*K_{fi}*G + 1.5*K_{fi}*Q =	0.63 kN/m¹
0.00	0.49			0.36	q_{Ed}= 1.35*K_{fi}*G + 1.5*K_{fi}*Q*ψ_0 =	0.70 kN/m¹
0.73	0.96			0.30	$q_{k\ (eind)}$ =	0.58 kN/m¹
0.73	0.56			0.00	$q_{k\ (bijk)}$ =	0.00 kN/m¹
				1.40	→ "draagvlak"	

Sterkte:

M_{Ed} =	0.125 x	0.70 x	2.60 ² =			0.60 kNm
M_{el} =	0.235 x	14.8 =	3.48 kNm			
factor l.v.m. A-symmetrisch profiel =			1.25			
Doorsnede controle :		1.25 x	0.60 /	3.48	u.c. =	0.21
						< 1

Doorbuiging:

w_{eind} =	1.25 x	6.20 x	0.58	x	2.60	^4) /	63	=	3.28 mm
		w_{eind} toelaatbaar =		0.004	x	2600		=	10.40 mm
w_{bij} =	1.25 x	6.20 x	0.00	x	2.60	^4) /	63	=	0.00 mm
		w_{bij} toelaatbaar =		0.004	x	2600		=	10.40 mm

Oplegging :

oplegreactie =	eg =	0.75 kN		
	vb =	0.00 kN	N_{Ed} =	0.9 kN

Onderregels gevel

Controle dubbele buiging:

Sterkte:

M_{Eyd} =						5.22 kNm
M_{Ezd} =						0.60 kNm
factor l.v.m. A-symmetrisch profiel =			1.25			
Doorsnede controle :		1.25 x	5.22 /	20.30	u.c. =	0.32
		1.25 x	0.60 /	3.48	u.c. =	0.21
					u.c.tot. =	0.54
						< 1

Stalen kolom | Gevels algemeen

Windbelasting : qd =	C	*	Pw	*	breedte	*	factor		
	1.30	*	0.56	*	5.20	*	1.35	=	5.11 kN/m

Uit dak+gevel+wind+eg =
Fd 61.0 kN

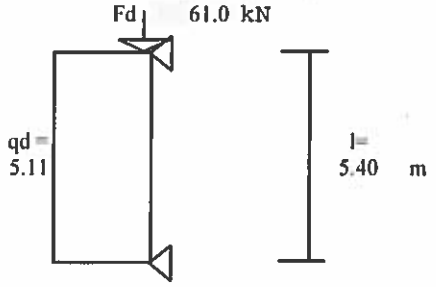

Profiel	HEA140
Wypl=	173 cm^3
Wzpl=	85 cm^3
Iy=	1033 cm^4
Iz=	389 cm^4
A =	31 cm^2
h =	133 mm
b =	140 mm
tf=	5.5 mm
tw=	8.5 mm
r=	12.0 mm
iy=	57.3 mm
iz=	35.2 mm
It=	8.03 cm^4
fy;d =	235 N/mm^2

Lky=	5.40 m
Lkz=	5.40 m
lmax=	5.40 m

Extra moment t.g.v. wind:

M_{dy}=							18.6 kNm
M_{dz}=							0.0 kNm
$V_{z.s.d}$=							13.8 kN
$V_{z.pl.d}$ =	0.58	*	235	*	1958	=	265.4 kN
$N_{pl.d}$=	3140	*	235			=	737.9 kN
$M_{y.pl.d}$=	173.00	*	235			=	40.7 kNm
$M_{z.pl.d}$=	84.90	*	235			=	20.0 kNm

Sterkte : vlgs art. 11.3 NEN6770

$V_{z.s.d}$ <= 0,5*$V_{z.pl.d}$
a1 = 0.500 $N_{s.d}$<=0,5a_1*$N_{pl.d}$ ja

0.46
u.c. akkoord

Stabiliteitskontrole : vlgs art. 12.3.1.2.1 NEN6771

C_1 =	1.13	C_2 =	-0.45
S =	745	C =	3.24
K_{red}=	1.00	M_{ke}=	43.71 kNm
lrel=	0.96	W_{kip}=	0.69
$F_{v.E}$=	734.23 kN	n_v=	12.04
$F_{z.E}$=	276.49 kN	n_z=	4.53
l_{vrel}=	1.00	e_v=	15.03 mm
l_{zrel}=	1.63	e_z=	18.99 mm
a_{kv}=	0.34		
a_{kz}=	0.49		
l_o=	0.20		

$N_{c.s.d}/N_{c.u.d} + (n_v/(n_v-1)) * (M_{v.equ.s.d} + F_{vtot.s.d}*ey)/(M_{v.u.d} * w_{kip}) + (n_z/(n_z-1)) * (c_v*M_{zequ.s.d})/M_{z.u.d} < 1$

0.08 + 1.09 * 0.70 + 1.28 * 0.00 = **0.84**
u.c. akkoord

$N_{c.s.d}/N_{c.u.d} + (n_v/(n_v-1)) * (C_z*M_{v.equ.s.d})/(M_{v.u.d} * w_{kip}) + (n_z/(n_z-1)) * (M_{zequ.s.d} + F_{z.tot.s.d}*e_z)/M_{z.u.d} < 1$

0.08 + 1.09 * 0.66 + 1.28 * 0.06 = **0.88**
u.c. akkoord

Doorsnede kontrole t.b.v. torsieknikstabiliteit : vlgs art. 12.3.3 NEN6770

(My;s;d/Wkip/My;pl;d)<=1 **0.66**
u.c. akkoord

Doorbuiging :

Ubij = 6.20 * 3.79 * 5.40 ^4 / 1033 = **19.32** mm

Ubij toelaatbaar = 0.004 * 5400 = 21.60 mm

Stalen kolom	Tpv overheaddeuren

Windbelasting : qd =	C	*	Pw	*	breedte	*	factor		
	1.30	*	0.56	*	3.10	*	1.35	=	3.05 kN/m

Uit dak+gevel+wind+eg =
Fd 47.0 kN

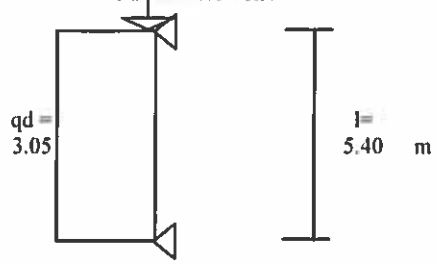

Profiel	UNP180
Wypl=	179 cm^3
Wzpl=	43 cm^3
Iy=	1354 cm^4
Iz=	114 cm^4
A =	28 cm^2
h =	180 mm
b =	70 mm
tf=	8.0 mm
tw=	11.0 mm
r=	11.0 mm
iy=	69.6 mm
iz=	20.1 mm
It=	9.53 cm^4
fy;d =	235 N/mm^2

Lky=	5.40 m
Lkz=	5.40 m
lmax=	5.40 m

Extra moment t.g.v. wind:

M_{dy}=							11.1 kNm
M_{dz}=							0.0 kNm
$V_{z.s.d}$=							8.2 kN
$V_{z.pl.d}$=	0.58	*	235	*	2205	=	299.0 kN
$N_{pl.d}$=	2797	*	235			=	657.3 kN
$M_{y.pl.d}$=	179.00	*	235			=	42.1 kNm
$M_{z.pl.d}$=	42.90	*	235			=	10.1 kNm

Sterkte : vlgs art. 11.3 NEN6770

$V_{z.s.d}$ <= 0,5*$V_{z.pl.d}$
al = 0.500 $N_{l.d}$<=0,5a_l*$N_{pl.d}$ ja

0.26
u.c. akkoord

Stabiliteitskontrole : vlgs art. 12.3.1.2.1 NEN6771

C_1 =	1.13	C_2 =	-0.45	
S =	500	C =	3.26	
K_{red}=	1.00	M_{ke}=	25.91	kNm
lrel=	1.27	W_{kip}=	0.49	
$F_{v.E}$=	962.39	kN	n_v=	20.48
$F_{z.E}$=	80.67	kN	n_z=	1.72
l_{vrel}=	0.83		e_v=	8.42 mm
l_{zrel}=	2.85		e_z=	13.84 mm
a_{kv}=	0.21			
a_{kz}=	0.34			
l_o=	0.20			

$N_{c.s.d}/N_{c.u.d} + (n_v/(n_v-1)) * (M_{v.eau.s.d} + F_{vtot.s.d}*ey)/(M_{v.u.d} * w_{kip}) + (n_z/(n_z-1)) * (c_v*M_{zeau.s.d})/M_{z.u.d} < 1$

0.07 + 1.05 * 0.56 + 2.40 * 0.00 = **0.66**
u.c. akkoord

$N_{c.s.d}/N_{c.u.d} + (n_v/(n_v-1)) * (C_z*M_{v.eau.s.d})/(M_{v.u.d} * w_{kip}) + (n_z/(n_z-1)) * (M_{zeau.s.d} + F_{z.tot.s.d}*e_z)/M_{z.u.d} < 1$

0.07 + 1.05 * 0.54 + 2.40 * 0.06 = **0.80**
u.c. akkoord

Doorsnede kontrole t.b.v. torsieknikstabiliteit : vlgs art. 12.3.3 NEN6770

(My;s;d/Wkip/My;pl;d)<=1 **0.54**
u.c. akkoord

Doorbuiging :

Ubij = 6.20 * 2.26 * 5.40 ^4 / 1354 = **8.79** mm

Ubij toelaatbaar = 0.004 * 5400 = 21.60 mm

Stalen kolom	Tpv loopdeuren

Windbelasting : qd =	C	*	Pw	*	breedte	*	factor		
	1.30	*	0.56	*	2.60	*	1.35	=	2.56 kN/m

Uit dak+gevel+eg =

Fd 16.0 kN

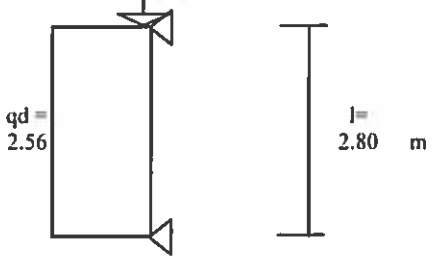

Profiel	UNP160
Wypl=	138 cm^3
Wzpl=	35 cm^3
Iy=	925 cm^4
Iz=	85 cm^4
A =	24 cm^2
h =	160 mm
b =	65 mm
tf=	7.5 mm
tw=	10.5 mm
r=	10.5 mm
iy=	62.1 mm
iz=	18.8 mm
It=	7.44 cm^4
fy;d =	235 N/mm^2

Lky=	2.80 m
Lkz=	2.80 m
lmax=	2.80 m

Extra moment t.g.v. wind:

M_{dy}=							2.5 kNm
M_{dz}=							0.0 kNm
$V_{z.s.d}$=							3.6 kN
$V_{z.pl.d}$ =	0.58	*	235	*	1899	=	257.4 kN
$N_{pl.d}$=	2401	*	235			=	564.2 kN
$M_{y.pl.d}$=	138.00	*	235			=	32.4 kNm
$M_{z.pl.d}$=	35.20	*	235			=	8.3 kNm

Sterkte : vlgs art. 11.3 NEN6770

$V_{z.s.d}$ <= 0,5*$V_{z.pl.d}$

al = 0.500 $N_{s.d}$<=0.5a_l*$N_{pl.d}$ ja

0.08
u.c. akkoord

Stabiliteitskontrole : vlgs art. 12.3.1.2.1 NEN6771

C_1 =	1.13	C_2 =	-0.45	
S =	435	C =	3.25	
K_{red}=	1.00	M_{ke}=	38.04	kNm
lrel=	0.92	W_{kip}=	0.72	
$F_{v.E}$=	2444.58 kN	n_v=	152.79	
$F_{z.E}$=	224.82 kN	n_z=	14.05	
l_{vref}=	0.48	e_v=	3.38	mm
l_{zref}=	1.58	e_z=	6.90	mm
a_{kv}=	0.21			
a_{kz}=	0.34			
l_o=	0.20			

$N_{c.s.d}/N_{c.u.d} + (n_v/(n_v-1)) * (M_{v.eau.s.d} + F_{vtot.s.d}*ey)/(M_{v.u.d} * w_{kip}) + (n_z/(n_z-1)) * (c_v*M_{zeau.s.d})/M_{z.u.d} < 1$

0.03 + 1.01 * 0.11 + 1.08 * 0.00 = **0.14**
u.c. akkoord

$N_{c.s.d}/N_{c.u.d} + (n_v/(n_v-1)) * (C_z*M_{v.eau.s.d})/(M_{v.u.d} * w_{kip}) + (n_z/(n_z-1)) * (M_{zeau.s.d} + F_{z.tot.s.d}*e_z)/M_{z.u.d} < 1$

0.03 + 1.01 * 0.11 + 1.08 * 0.01 = **0.15**
u.c. akkoord

Doorsnede kontrole t.b.v. torsieknikstabiliteit : vlgs art. 12.3.3 NEN6770

(My;s;d/Wkip/My;pl;d)<=1 **0.11**
u.c. akkoord

Doorbuiging :

Ubij = 6.20 * 1.89 * 2.80 ^4 / 925 = **0.78** mm

Ubij toelaatbaar = 0.004 * 2800 = 11.20 mm

Funderingsbelastingen

F-last	Wind	PD				GV	M100	S300		FS	qrep	qrep	qdmax	B	'smax:d
eg	1.00	0.40				0.30	2.00	4.00		10.00	g_k	q_k	q_{fd}		
vb		0.56									in kN	in kN		in mm	in kN/m²
1		28.7				26.0	2.0			2.00	43.27	16.05	68.40	1200	57.00
2	22.9	5.5				22.5	2.0			2.00	55.80	3.06	69.45	1200	57.88
3	-22.9	5.0				20.3	1.8			1.80	6.76	0.00	8.21	1200	6.84
4											0.00	0.00	0.00	300	0.00
5											0.00	0.00	0.00	300	0.00
De kolommen staan op gewapende funderingstroken, afm. bxh=600x400mm2
De belastingen uit de kolommen worden over de funderingstroken gespreid over een lengte van >2m
Fd1 is Fdmax uit kolommen
Fd2 is Fdmax tpv gevelverbanden
Fd3 is Fdmin tpv gevelverbanden

Wapening	Stroken								
q_{Ed} =	(69.45/5.2) =							13.5	kN/m
L(t) =								5.20	m
B =								600	mm
H =								400	mm
dekking c_{nom} =								35	mm
d=								353	mm
betonkwaliteit =								C 20	/25
betonstaalkwaliteit =								B 500	B
f_{yd} =								435	N/mm²
f_{cd} =								13.33	N/mm²
M_{Ed} =	0.100	x	14	x	5.20 ²		=	36.50	kNm
M_{Ed}/bd^2 =								488	
ρ_l =								0.115	
A_s =								243	mm²
V_{Ed} =	0.50	x	14	x	5.20		=	35	kN
v_{Ed} =	35100	/	(600	x	353)		=	0.17	N/mm²
				k =	1.75	$v_{Rd,c}$ =	=	0.36	N/mm²
								geen beugels nodig	
								# o 8	-150 o/b +
								3 o 12	o/b
								(= 490mm2)	

Ankerbouten

Voor krachten zie stabiliteits berekening

Hd;max = 27.7kN , Hrep = 20.5kN

Vd;max = 27.9kN

4M16 (4.6):Vu;rep=4x7.88=31.5kN > 27.7 Ftu;d= 4x44.6 = 178.4kN >>27.9

Hd;max = 23.4kN , Hrep = 17.4kN

Vd;max = 27.2kN

2M20 (4.6):Vu;rep=2x12=24kN > 17.4 Ftu;d= 2x70.3 = 140.6kN >>27.2