


GEM. STEENWIJKERLAND
Zuiderzeeweg 14
Schaal. 1.500

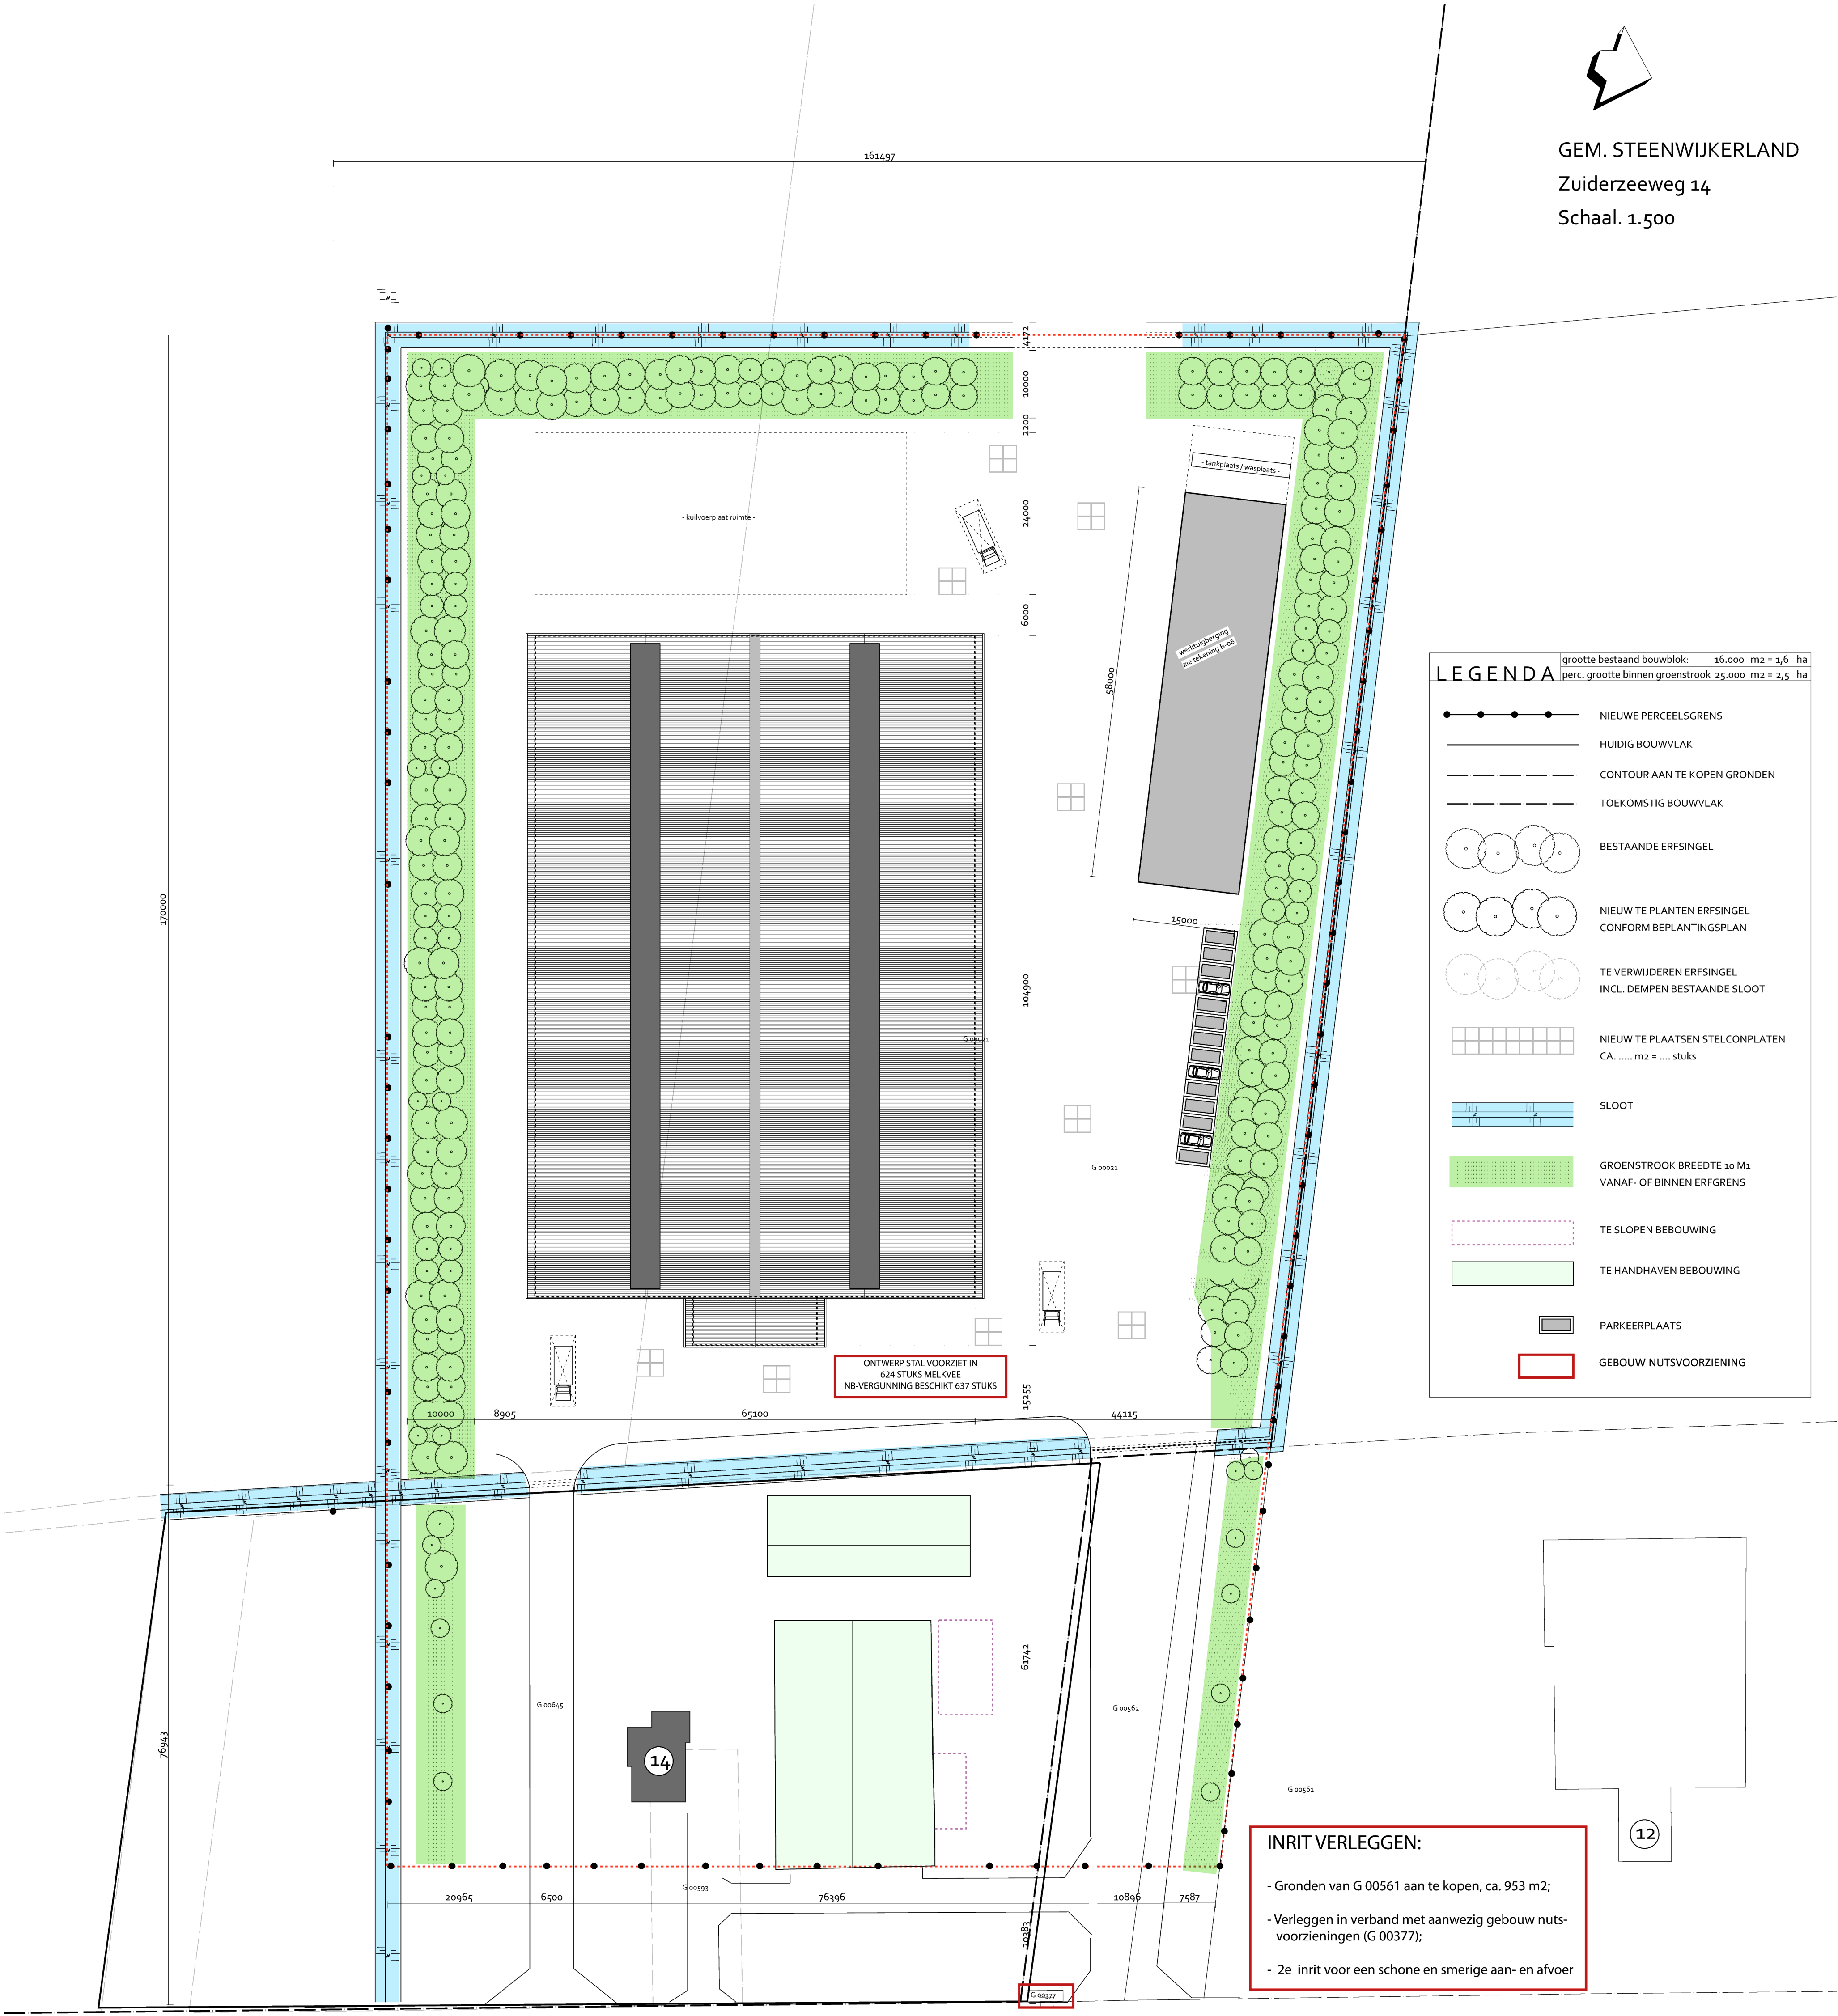

KWALITEITSINVESTeringen:


- Stalsysteem ontwerpen naar de eisen van Duurzame maatlat veehouderij;
- Stalsysteem voorziet in haar eigen energie behoefte op basis van het Eco200-systeem en evt. PV-panelen (zonne-energie);
- Gehele plangebied landschappelijk inpasbaar maken en voorzien in haar groen-behoefte d.m.v. strook 10.000 mm1.
- Watergang terugbrengen in het plangebied, nieuwe 'ontwikkeling' ligt achter de voormalig watergang.
- Nieuwe stal qua architectuur aan laten sluiten op bestaande woning, oude ligboxstal tevens renoveren in éénzelfde stijl voor één passend totaalensemble.
- Waarborgen dat gehele bedrijfsvoering binnen de landschappelijk 'afsluiting' wordt uitgevoerd, dus ook kuilvoerplaten etc.

Beplantingsplan voor een erf singel

Schematische doorsnede van erf singel						
Sloot	Rij 1	Rij 2	Rij 3	Rij 4	Rij 5	Rij 6
De onderlinge afstand van de rijen is 120 centimeter. De onderlinge afstand in de rijen is 125 centimeter. Per 1,25 m2 wordt één boom/struik geplant. De erf singel is minimaal 6 meter breed te zijn, dit is gemeten van hart boom/struik tot hart boom/struik laatste rij. Een bredere singel verdient de voorkeur.						
Soortkeuze voor bomen is:			maat (hoogte in cm.)			
10% haagbeuk	Cornus betulus	80 - 100				
20% esdoorn	Acer	80 - 100				
20% eik	Quercus robur	80 - 120				
Soortkeuze voor struiken is:			maat (hoogte in cm.)			
10% rode kornoelje	Cornus sanguinea	50 - 80				
10% gele kornoelje	Cornus mas	50 - 80				
10% gewone liguster	Ligustrum vulgare	60 - 100				
10% hondsdruif	Rosa canina	50 - 80				
10% gelderse roos	Viburnum opulus	50 - 80				

opbouw inrit; (keuze door uitvoerende partij)

BETONSTRAAT STEEN	
betonstraatsteen dik 100 mm. zand (strooilaag) dik 50 mm. menggronulaat (fundering) dik 300 mm. zogen asfaltverharding (dik 150 mm) t.b.v. aansluiting op bestaand asfalt	
opbouw betonstraatsteen: cunet ontgraven 450 mm. diep, grond verspreiden op kavel aanvullen met 300 mm. menggronulaat (verdichten) aanbrengen zand, dik 50 mm. aanbrengen betonklinker ket, dik 100 mm, kleur grijs afstrooien met brekerzand kantspuiting, betonband 100 x 200 mm.	

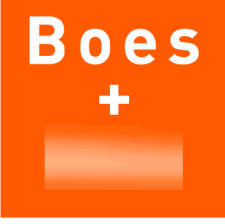

DEFINITIEF

Bouwplannen? Het begint op papier.®
ONTWERPERS, INGENIEURS & ADVISEURS

Project: NIEUWBOUW MELKVEESTAL AAN DE ZUIDERZEEWEG 14, TE BLOKZIJL	Werknr.: A-16-036	Blad: T-01
Onderdeel: TERREININRICHTING / AANDUIDING NIEUW PERCEEL / BENODIGD BOUWBLOK	Schaal: 1:500	Formaat: A4
Opdrachtgever: JHVDL Holding B.V. Zuiderzeeweg 14 8356 VV, BLOKZIJL	Status: Overleg lokale overheid	Fase: Definitief ontwerp
Lokatie: Zuiderzeeweg 14 8356 VV, BLOKZIJL	Tekenaar: [Signature]	Email: [Email]
www.boes-kok.nl		
Wijzigingen: A 13 - 09 - 2016 D B E C F		

Al onze werkzaamheden worden uitvoerend uitgevoerd onder toezicht van de Standardvoorwaarden De Nieuwe Regeling 2013 (DNR-2013) met in aanvulling hierop de Aanvullende voorwaarden Boes + Kok Ingenieursbureau en mag zonder naar toestemming niet gebruikt worden. Alle maatvoering en constructie bestaat in het werk controleren. Bij tegenstrijdigheden van constructieve / installatietechnische aard zijn de gegevens van de adviesbureau leidend. Boes + Kok neemt enkel constructieve gegevens over van haar adviseurs constructies, installaties en/of bestaande tekeningen. Boes + Kok is niet aansprakelijk of verantwoordelijk voor deze gegevens of waarden. Zie voor de DNR-2013 / Voorwaarden www.boes-kok.nl

voormgeving / planologie / bouwtechniek / omgevingsvergunning / advies ruimtelijke ordening

Postadres: Postbus 55, 8325 ZH, Vollenhove Tel: 0527-244182
Website: www.boes-kok.nl E-mail: info@boes-kok.nl Twitter: @bkingenieurs



WEERGAVE OPPERVLAKTE KAVELS ZIJN INDICATIEF, EXACT DOOR KADASTER TE BEPALEN / UIT-TE-ZETTEN