


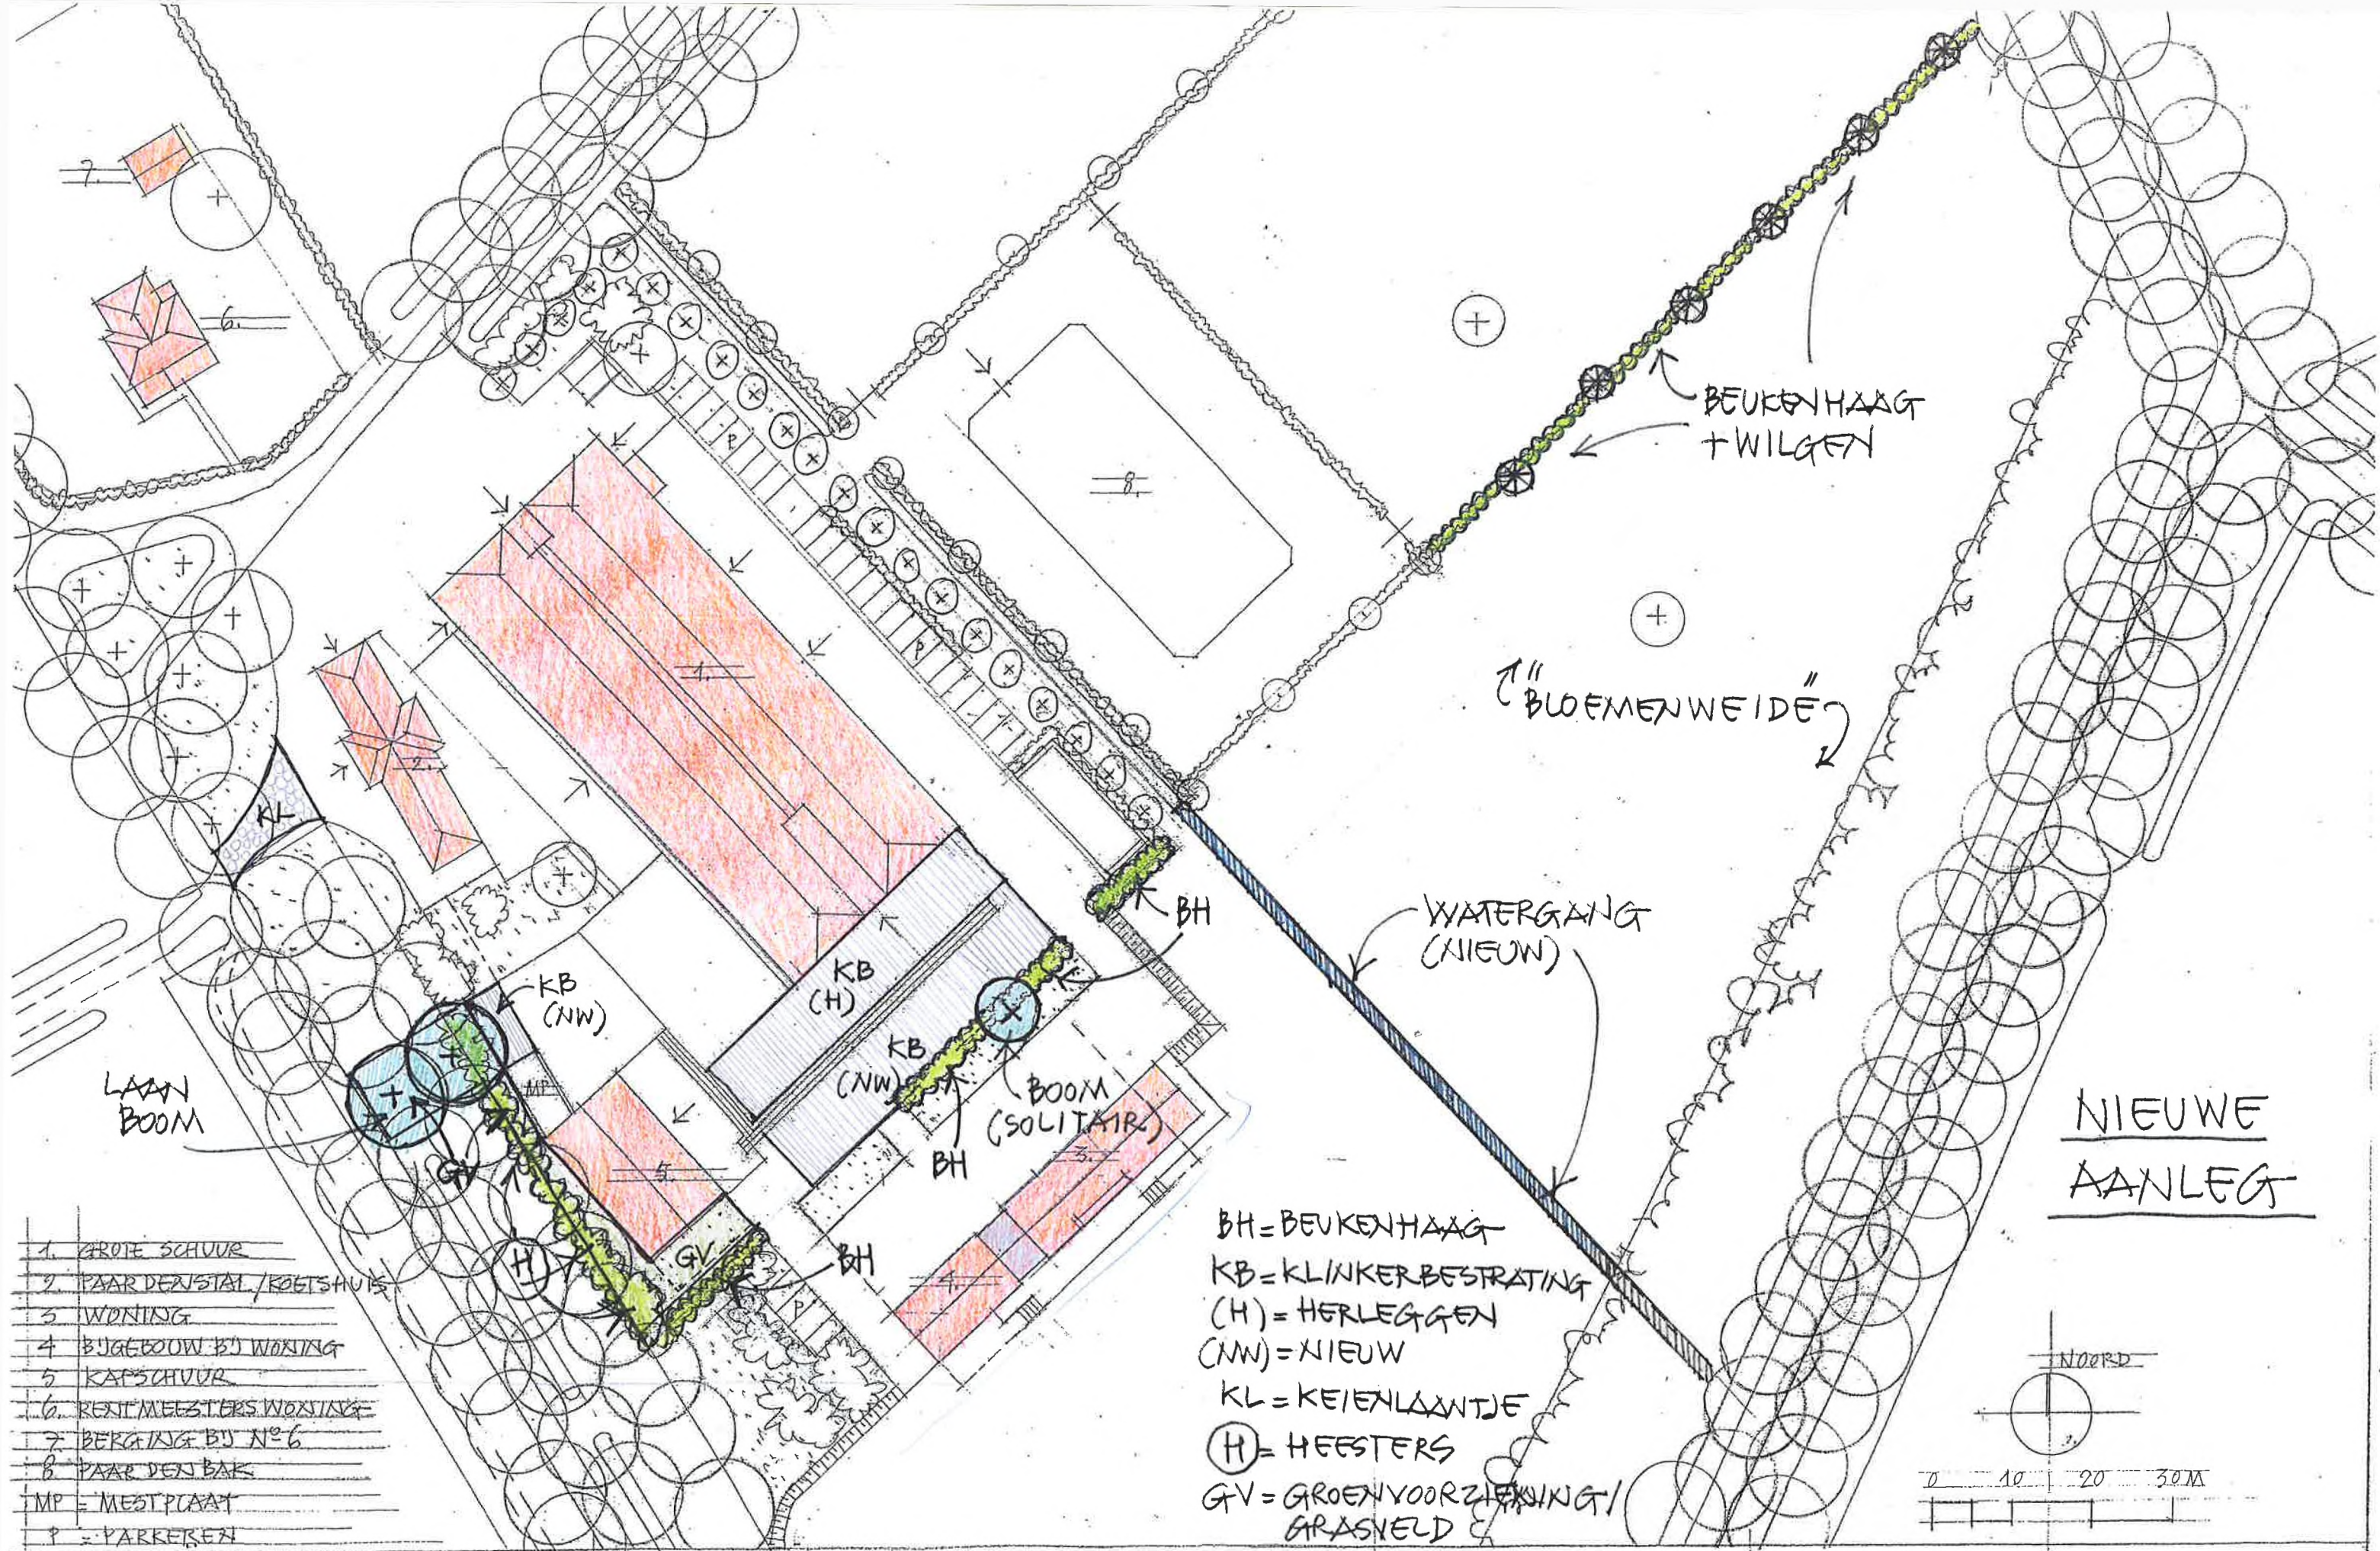

LAAN
BOOM

- 1. GROTE SCHUUR
- 2. PAARDENSTAL/ROESTHUIS
- 3. WONING
- 4. BIJGEBOUW BIJ WONING
- 5. KAPSCHUUR
- 6. RENTMEESTERS WONING
- 7. BERGING BIJ N° 6
- 8. PAARDENBARK
- MP = MESTPLAAT
- P = PARKEREN

BH = BEUKENHAAG
 KB = KLINKERBESTRATING
 (H) = HERLEGGEN
 (NW) = NIEUW
 KL = KEIENLAANTJE
 (H) = HEESTERS
 GV = GROENVORZIEKING/
 GRASVELD



BEUKENHAAG
+ WILGEN

"BLOEMENWEIDE"

WATERGANG
(NIEUW)

BOOM
(SOLITAIR)

NIEUWE
AANLEG

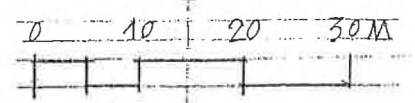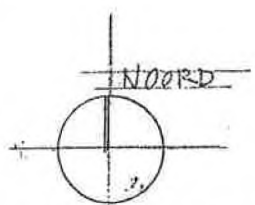

specificatie groenvoorzieningen

solitaire boom

- lindeboom, stamomtrek 20 à 25 cm

laanboom

- eikenboom, stamomtrek 20 à 25 cm

Beukenhaag

- haag, Hoogte: 100 a 120cm,
Breedte: circa 60 cm
- wilgenboom, stamomtrek ongeveer 15 cm

heesters

- rododendrons, schermdiameter Hoogte: circa 120cm,
Breedte: circa 150cm