


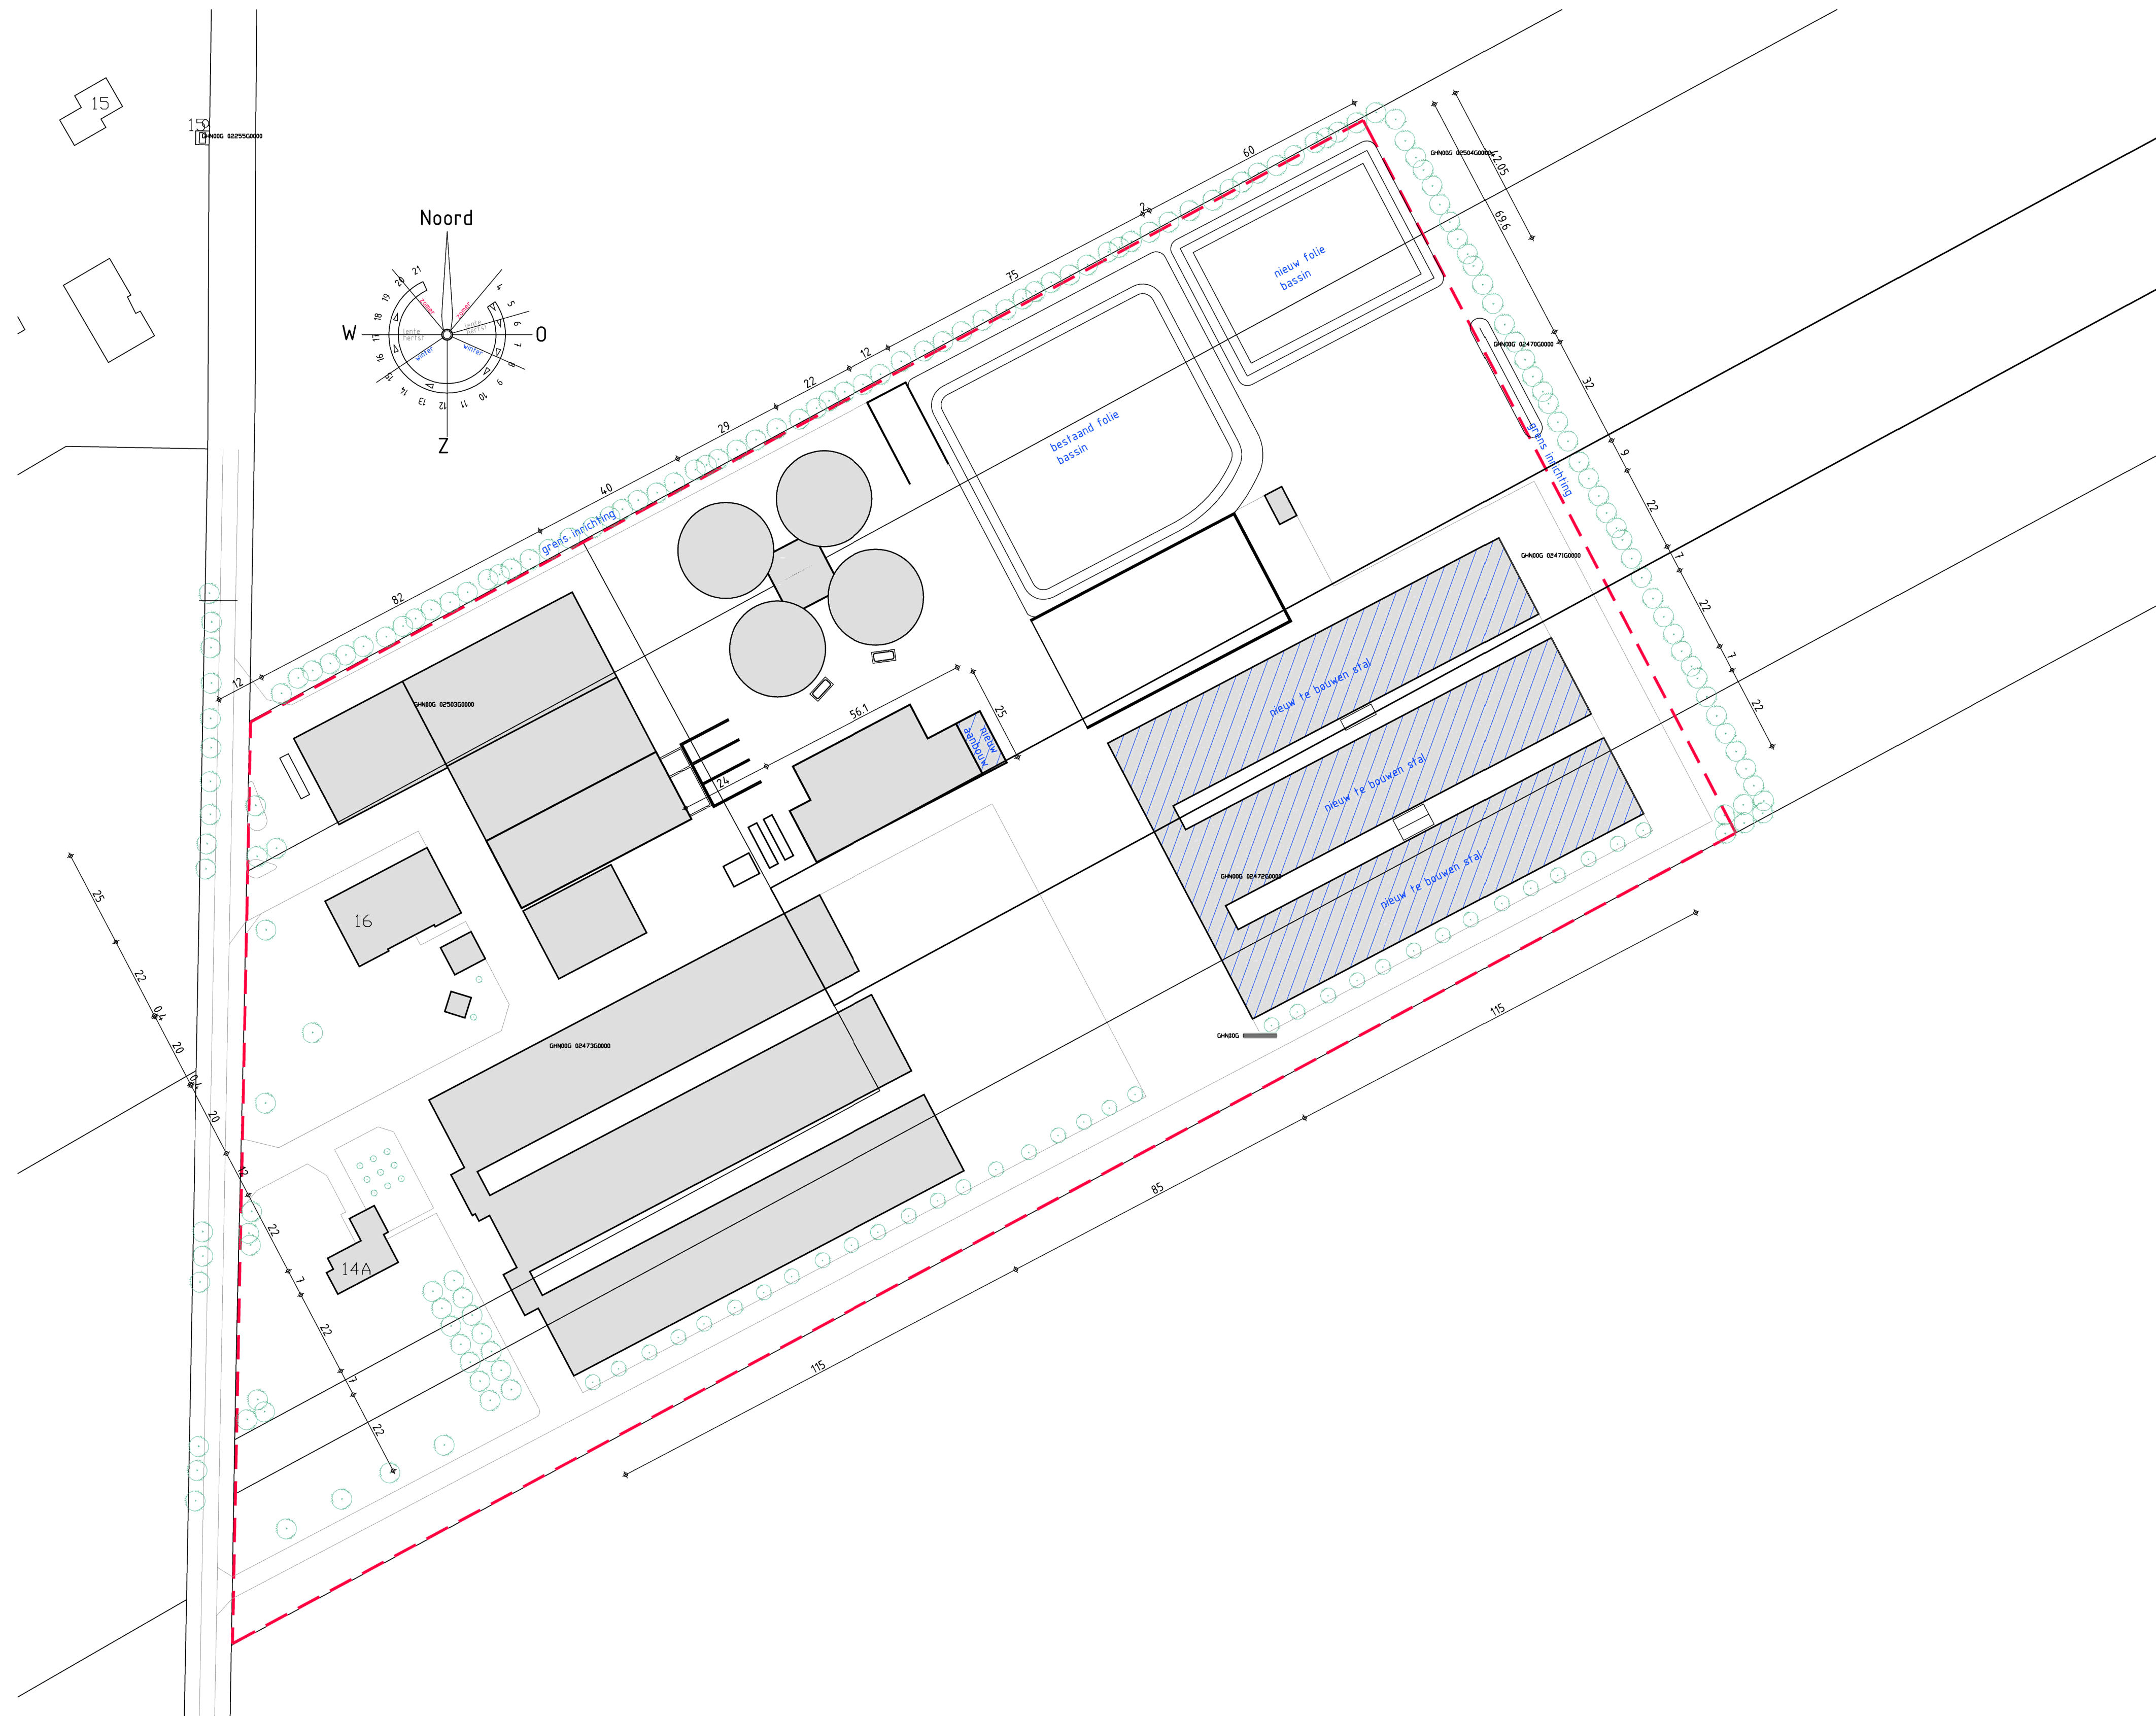

SITUATIE, schaal: 1 : 2000  
Kadastraal bekend:  
gemeente Giethoorn (Steenwijkerland)  
sectie G  
nr. 638/24.70/24.71/24.72/24.73/2503/2504

## Aanvraag omgevingsvergunning Milieu

|               |                                                             |                                                            |
|---------------|-------------------------------------------------------------|------------------------------------------------------------|
| opdrachtgever | Agro Giethoorn<br>Jan van Nassauweg 16<br>8355 VA Giethoorn | Locatieadres:<br>Jan van Nassauweg 16<br>8355 VA Giethoorn |
| betreft       | Inrichtingstekening milieuvergunning                        | tekeningsnummer                                            |
| fase          | Aanvraag omgevingsvergunning Milieu                         | bladnummer                                                 |
| onderdeel     | Situatie                                                    | 2042 04                                                    |

|           |                   |
|-----------|-------------------|
| schaal    | 1:1000            |
| datum     | 05 02 10/02 05 17 |
| gewijzigd | 01 09 17/14 09 17 |
| gewijzigd | 28 09 17          |
| gewijzigd |                   |
| formaat   | 630x594           |
| get       | MB                |

**HOEVE**  **advies**  
Hazelaarlaan 4  
7954 ED Rouveen  
Tel:   
Mob:   
Internet: [www.hoeve-advies.nl](http://www.hoeve-advies.nl)  
E-mail: 