


**Inrichtingsplan
Giethoorn
Uitbreiding De Harmonie**
28 januari 2016

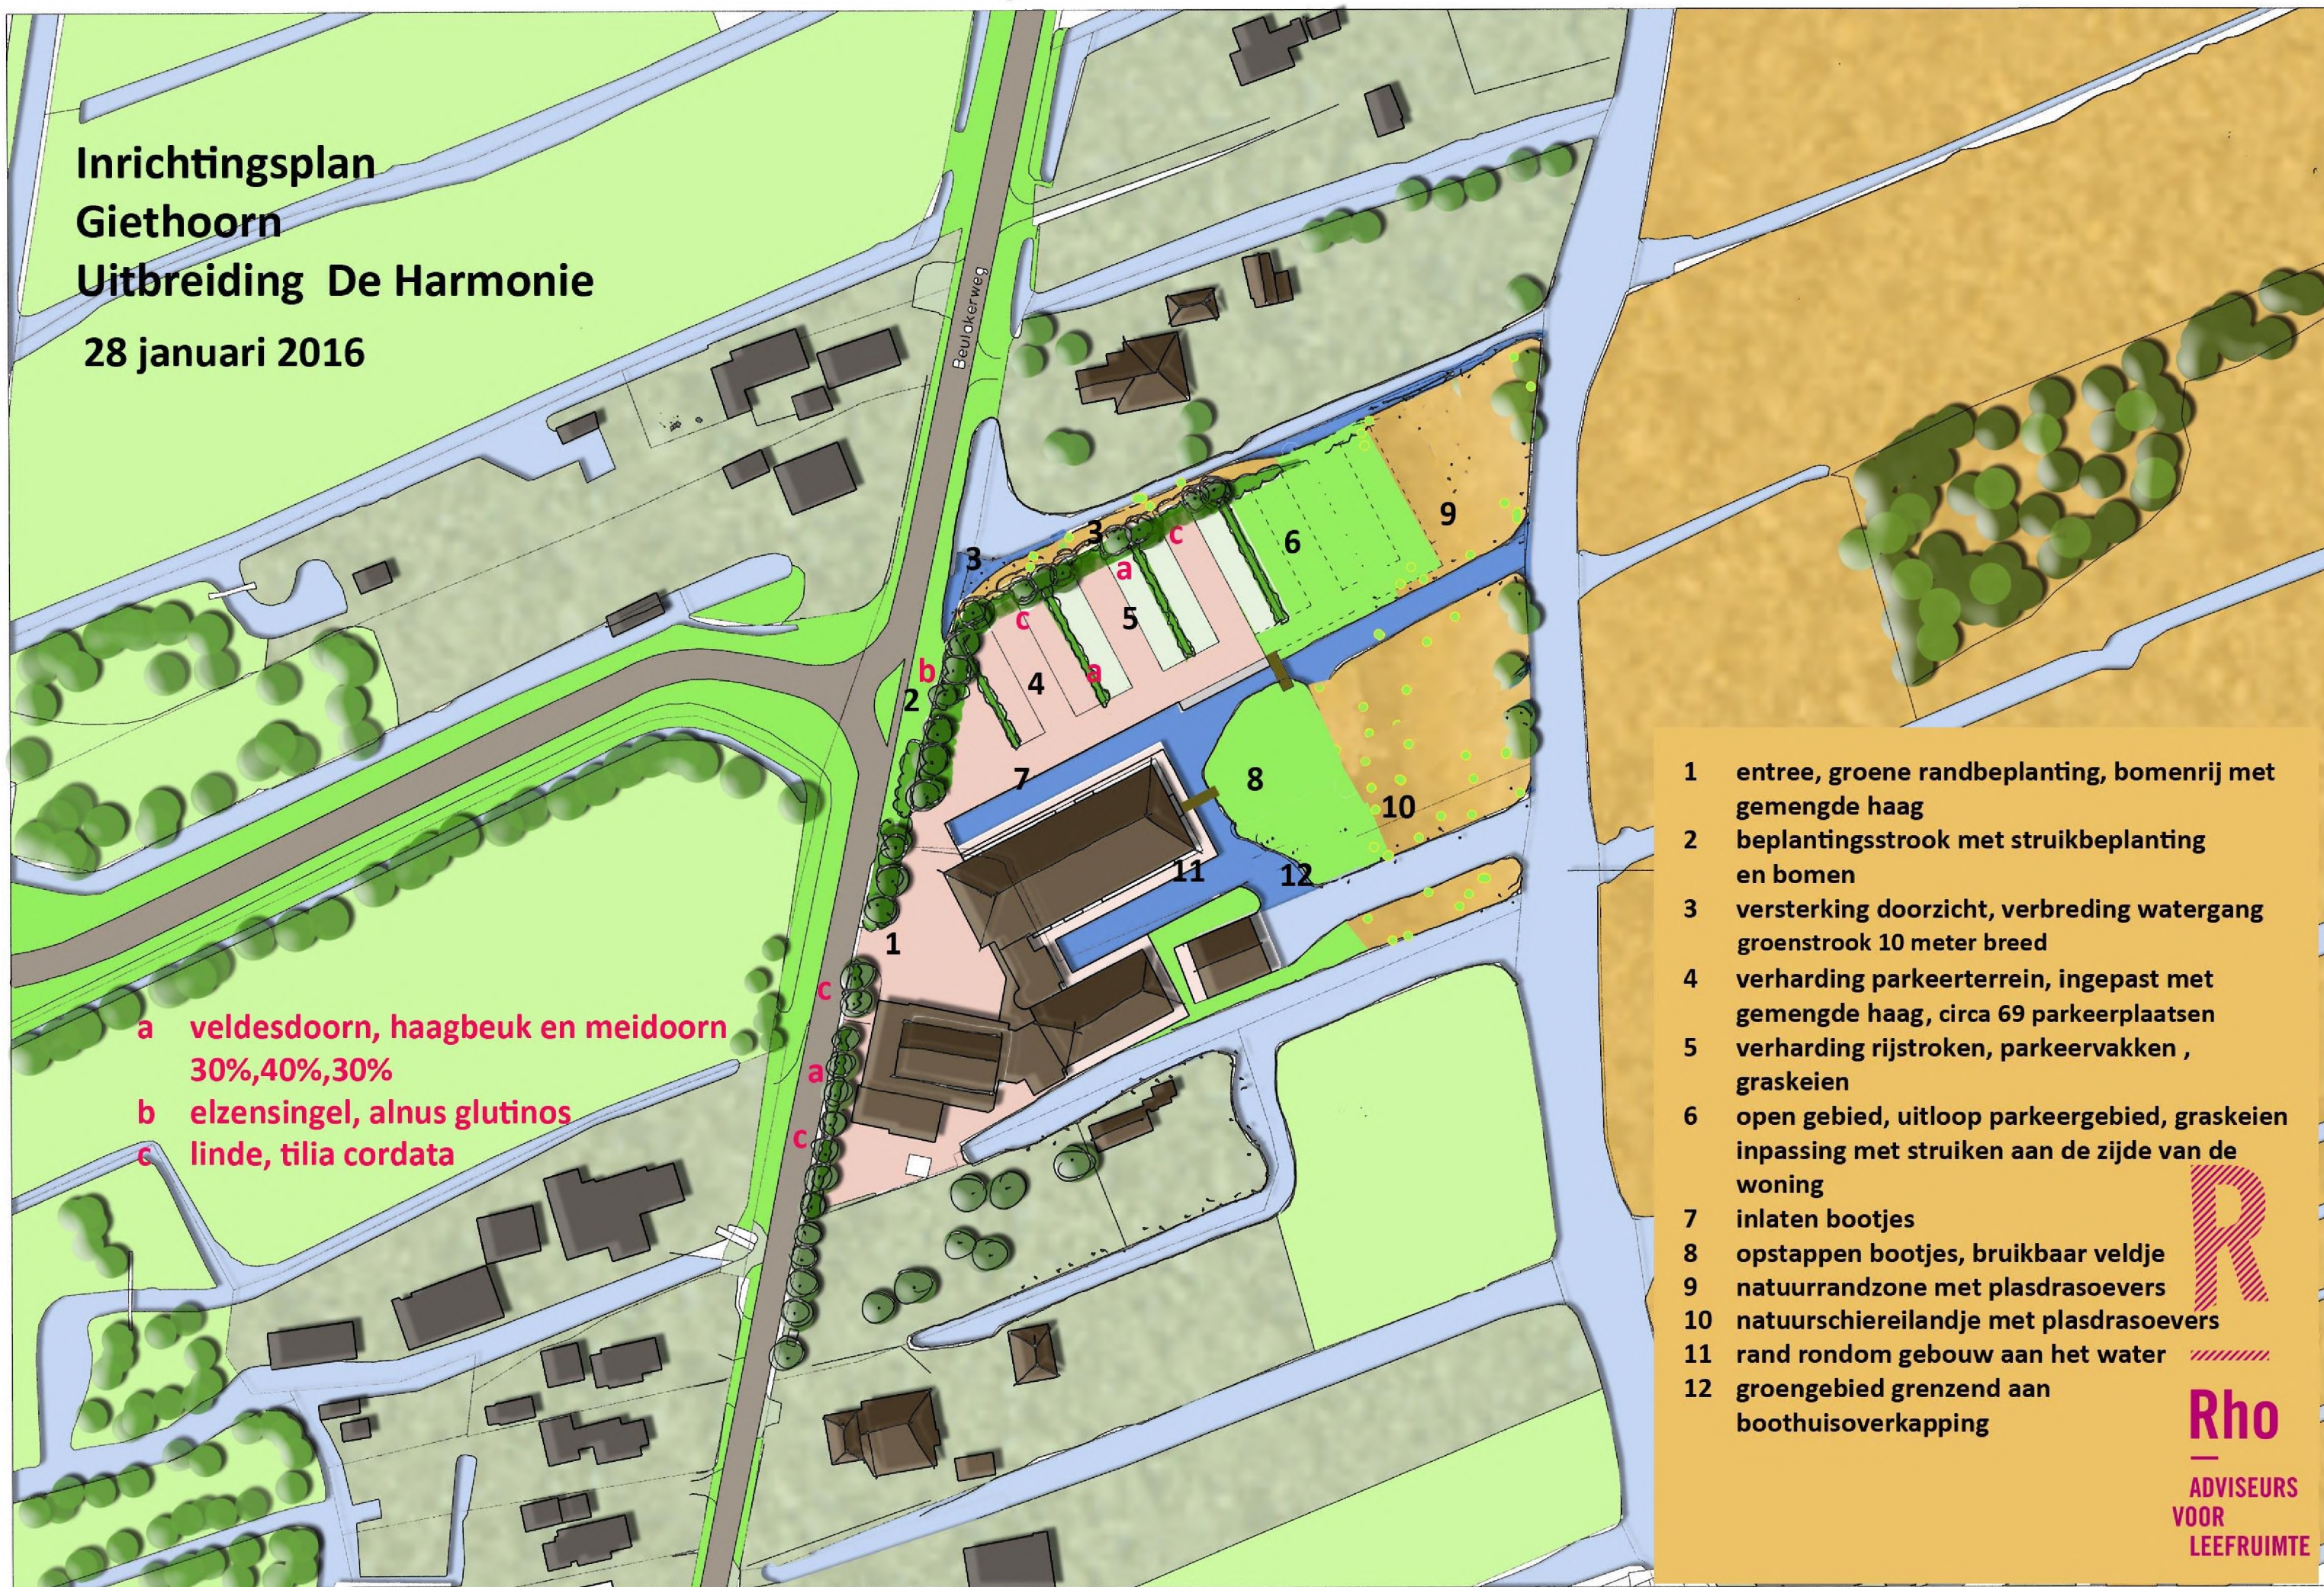

a veldesdoorn, haagbeuk en meidoorn
30%,40%,30%

b elzensingel, alnus glutinos

c linde, tilia cordata

- 1 entree, groene randbeplanting, bomenrij met gemengde haag
- 2 beplantingsstrook met struikbeplanting en bomen
- 3 versterking doorzicht, verbreding watergang groenstrook 10 meter breed
- 4 verharding parkeerterrein, ingepast met gemengde haag, circa 69 parkeerplaatsen
- 5 verharding rijstroken, parkeervakken, graskeien
- 6 open gebied, uitloop parkeergebied, graskeien inpassing met struiken aan de zijde van de woning
- 7 inlaten bootjes
- 8 opstappen bootjes, bruikbaar veldje
- 9 natuurrandzone met plasdrasoevers
- 10 natuurschiereilandje met plasdrasoevers
- 11 rand rondom gebouw aan het water
- 12 groengebied grenzend aan boothuisoverkapping