


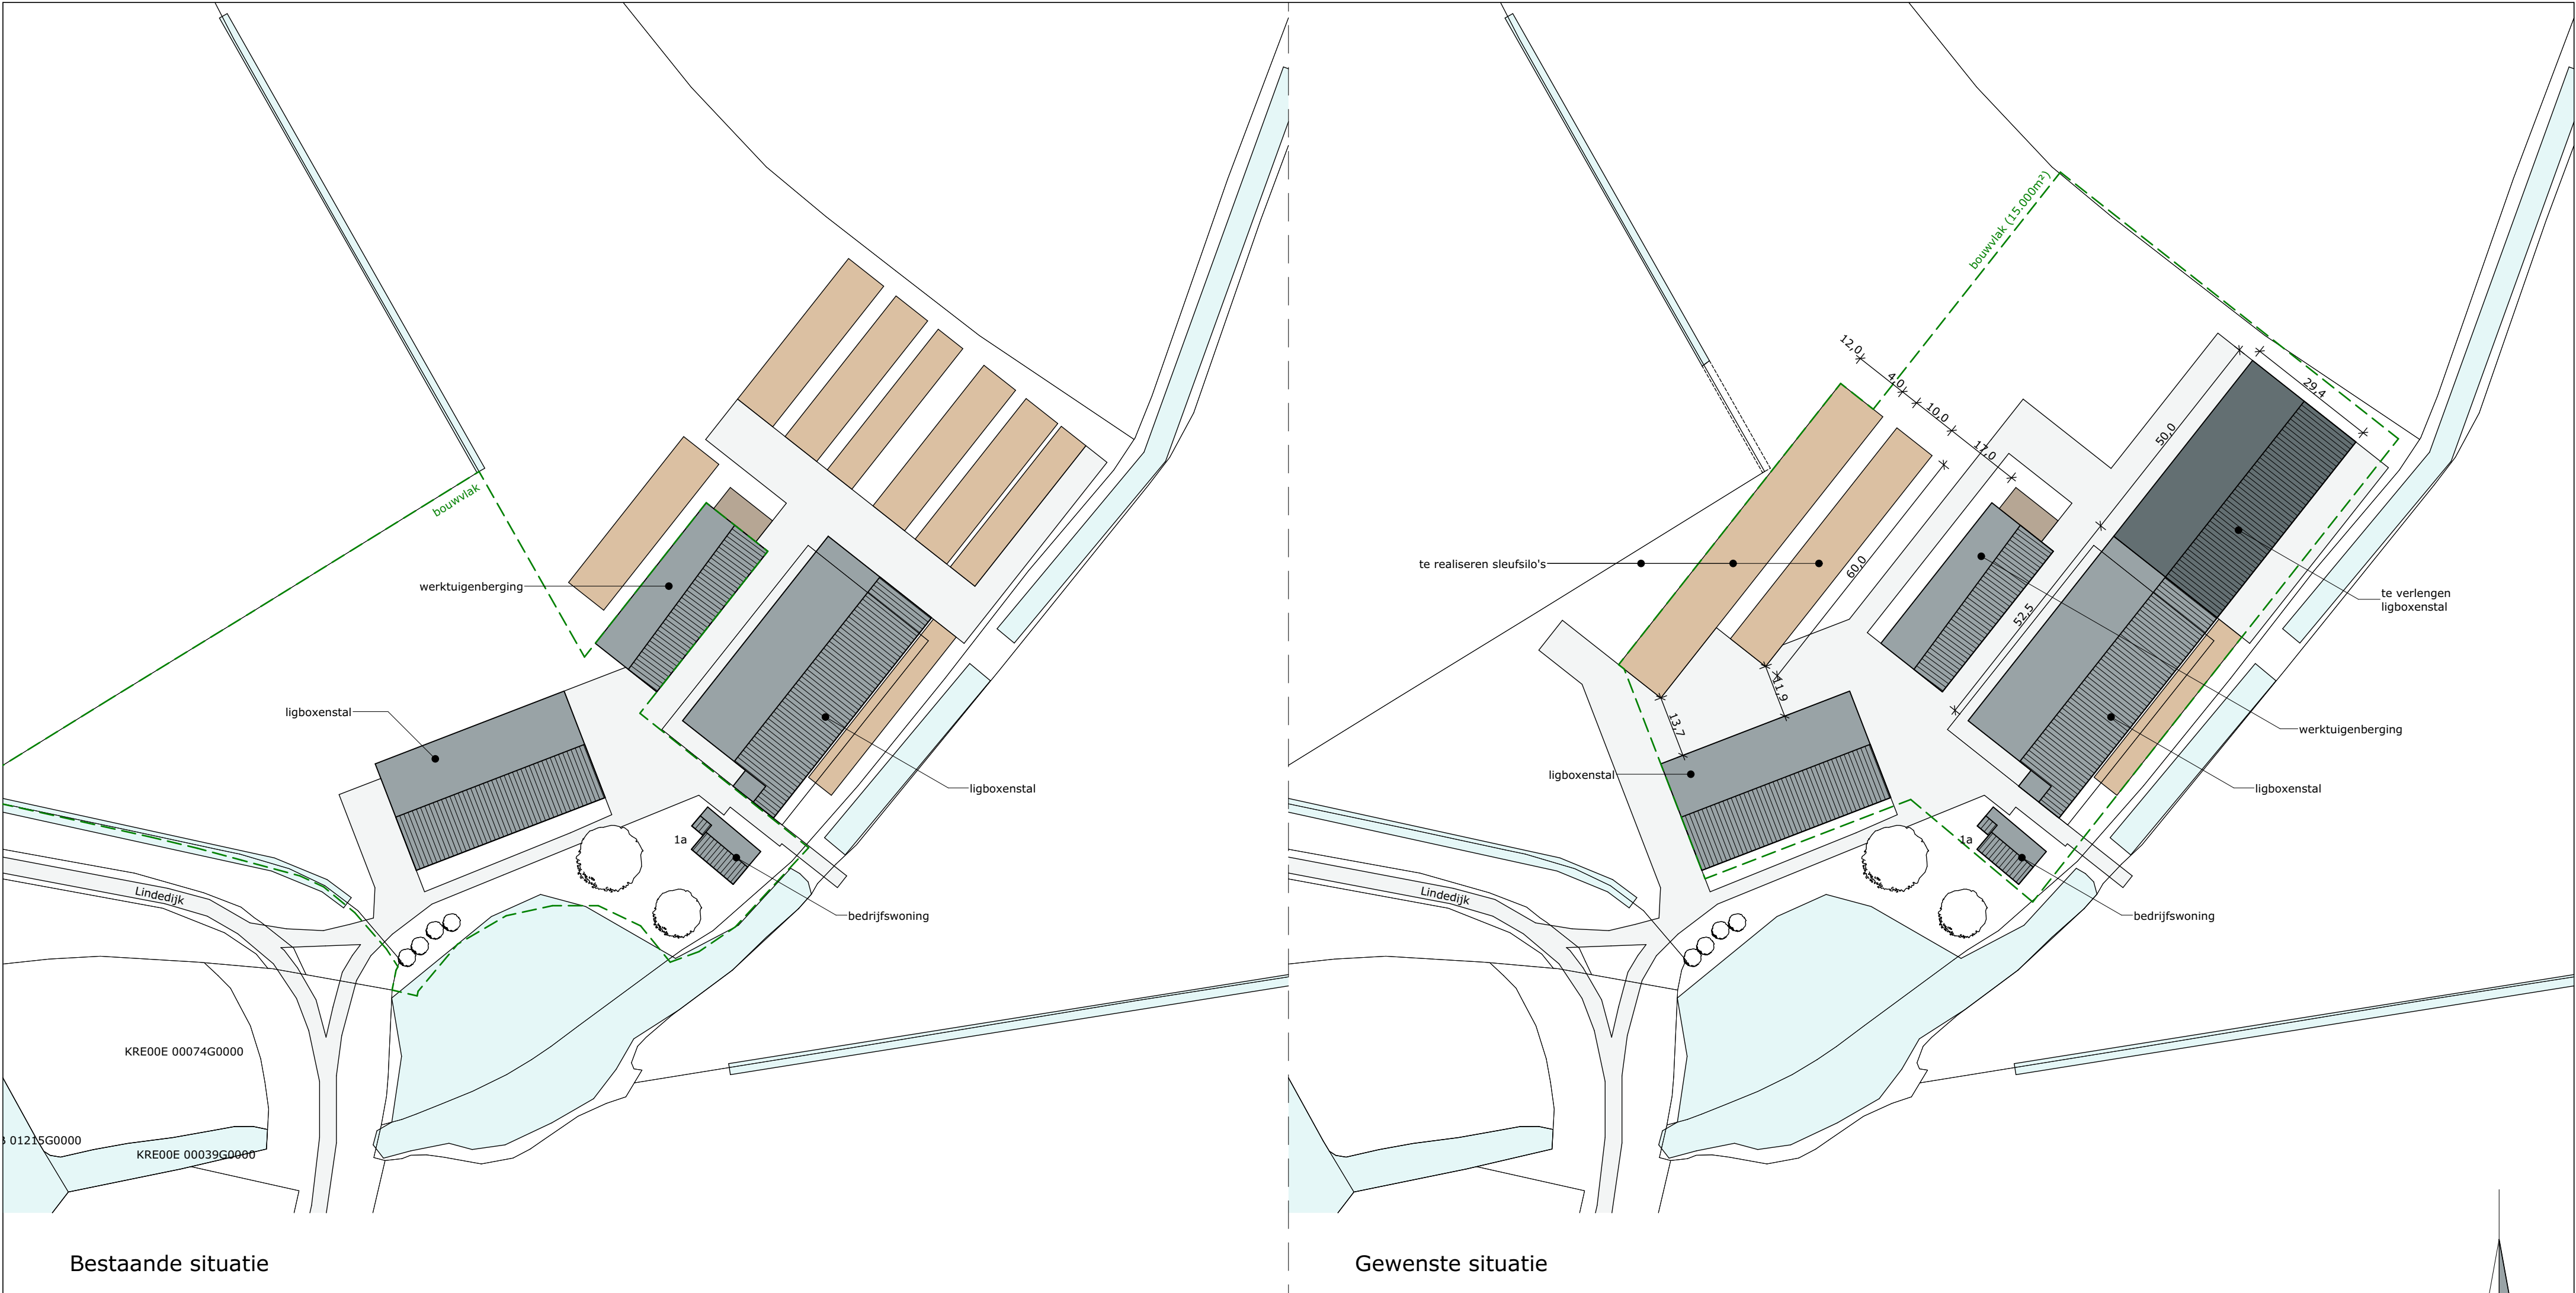

Bestaande situatie

Gewenste situatie

Legenda

- te realiseren gebouwen
- bestaande gebouwen
- voederopslag
- mestopslag
- terreinverharding
- greppels/sloten & overige wateren
- bouwvlak

Bebouwd oppervlakte

bestaand:	3.582,6	m ²
nieuw:	1.470	m ²
totaal:	5.052,6	m ²

Situatie

Kad. gemeente: Blankenham
Sectie: F nr: 10 & 257
Schaal: 1:1000

MATEN IN HET WERK TE CONTROLEREN

project:	Vergroten bouwvlak Locatie: Lindedijk 1a, te Kuinre	datum:	10-01-2023
opdrachtgever:	Maatschap M.P.M. van den Hengel en J.A.M. van den Hengel-de Bruin Wagenweg 1 8374 ET Kuinre	A:	B:
		C:	D:
		E:	F:
		status:	Definitief
fase:	Voorlopig ontwerp	getekend:	J. Hendriks
onderdeel:	Situatie	schaal:	1:1000
Postbus 1033 7940 KA Meppel		formaat:	A2
Postbus 300 5430 AH Oss		projectnr.:	EX.15.1347
T 088 488 29 29 F 088 488 29 10 exlanadvies@agrifirm.com www.agrifirm.com		projectleider:	T. van de Beek
		tekeningnr.:	VO-01

