



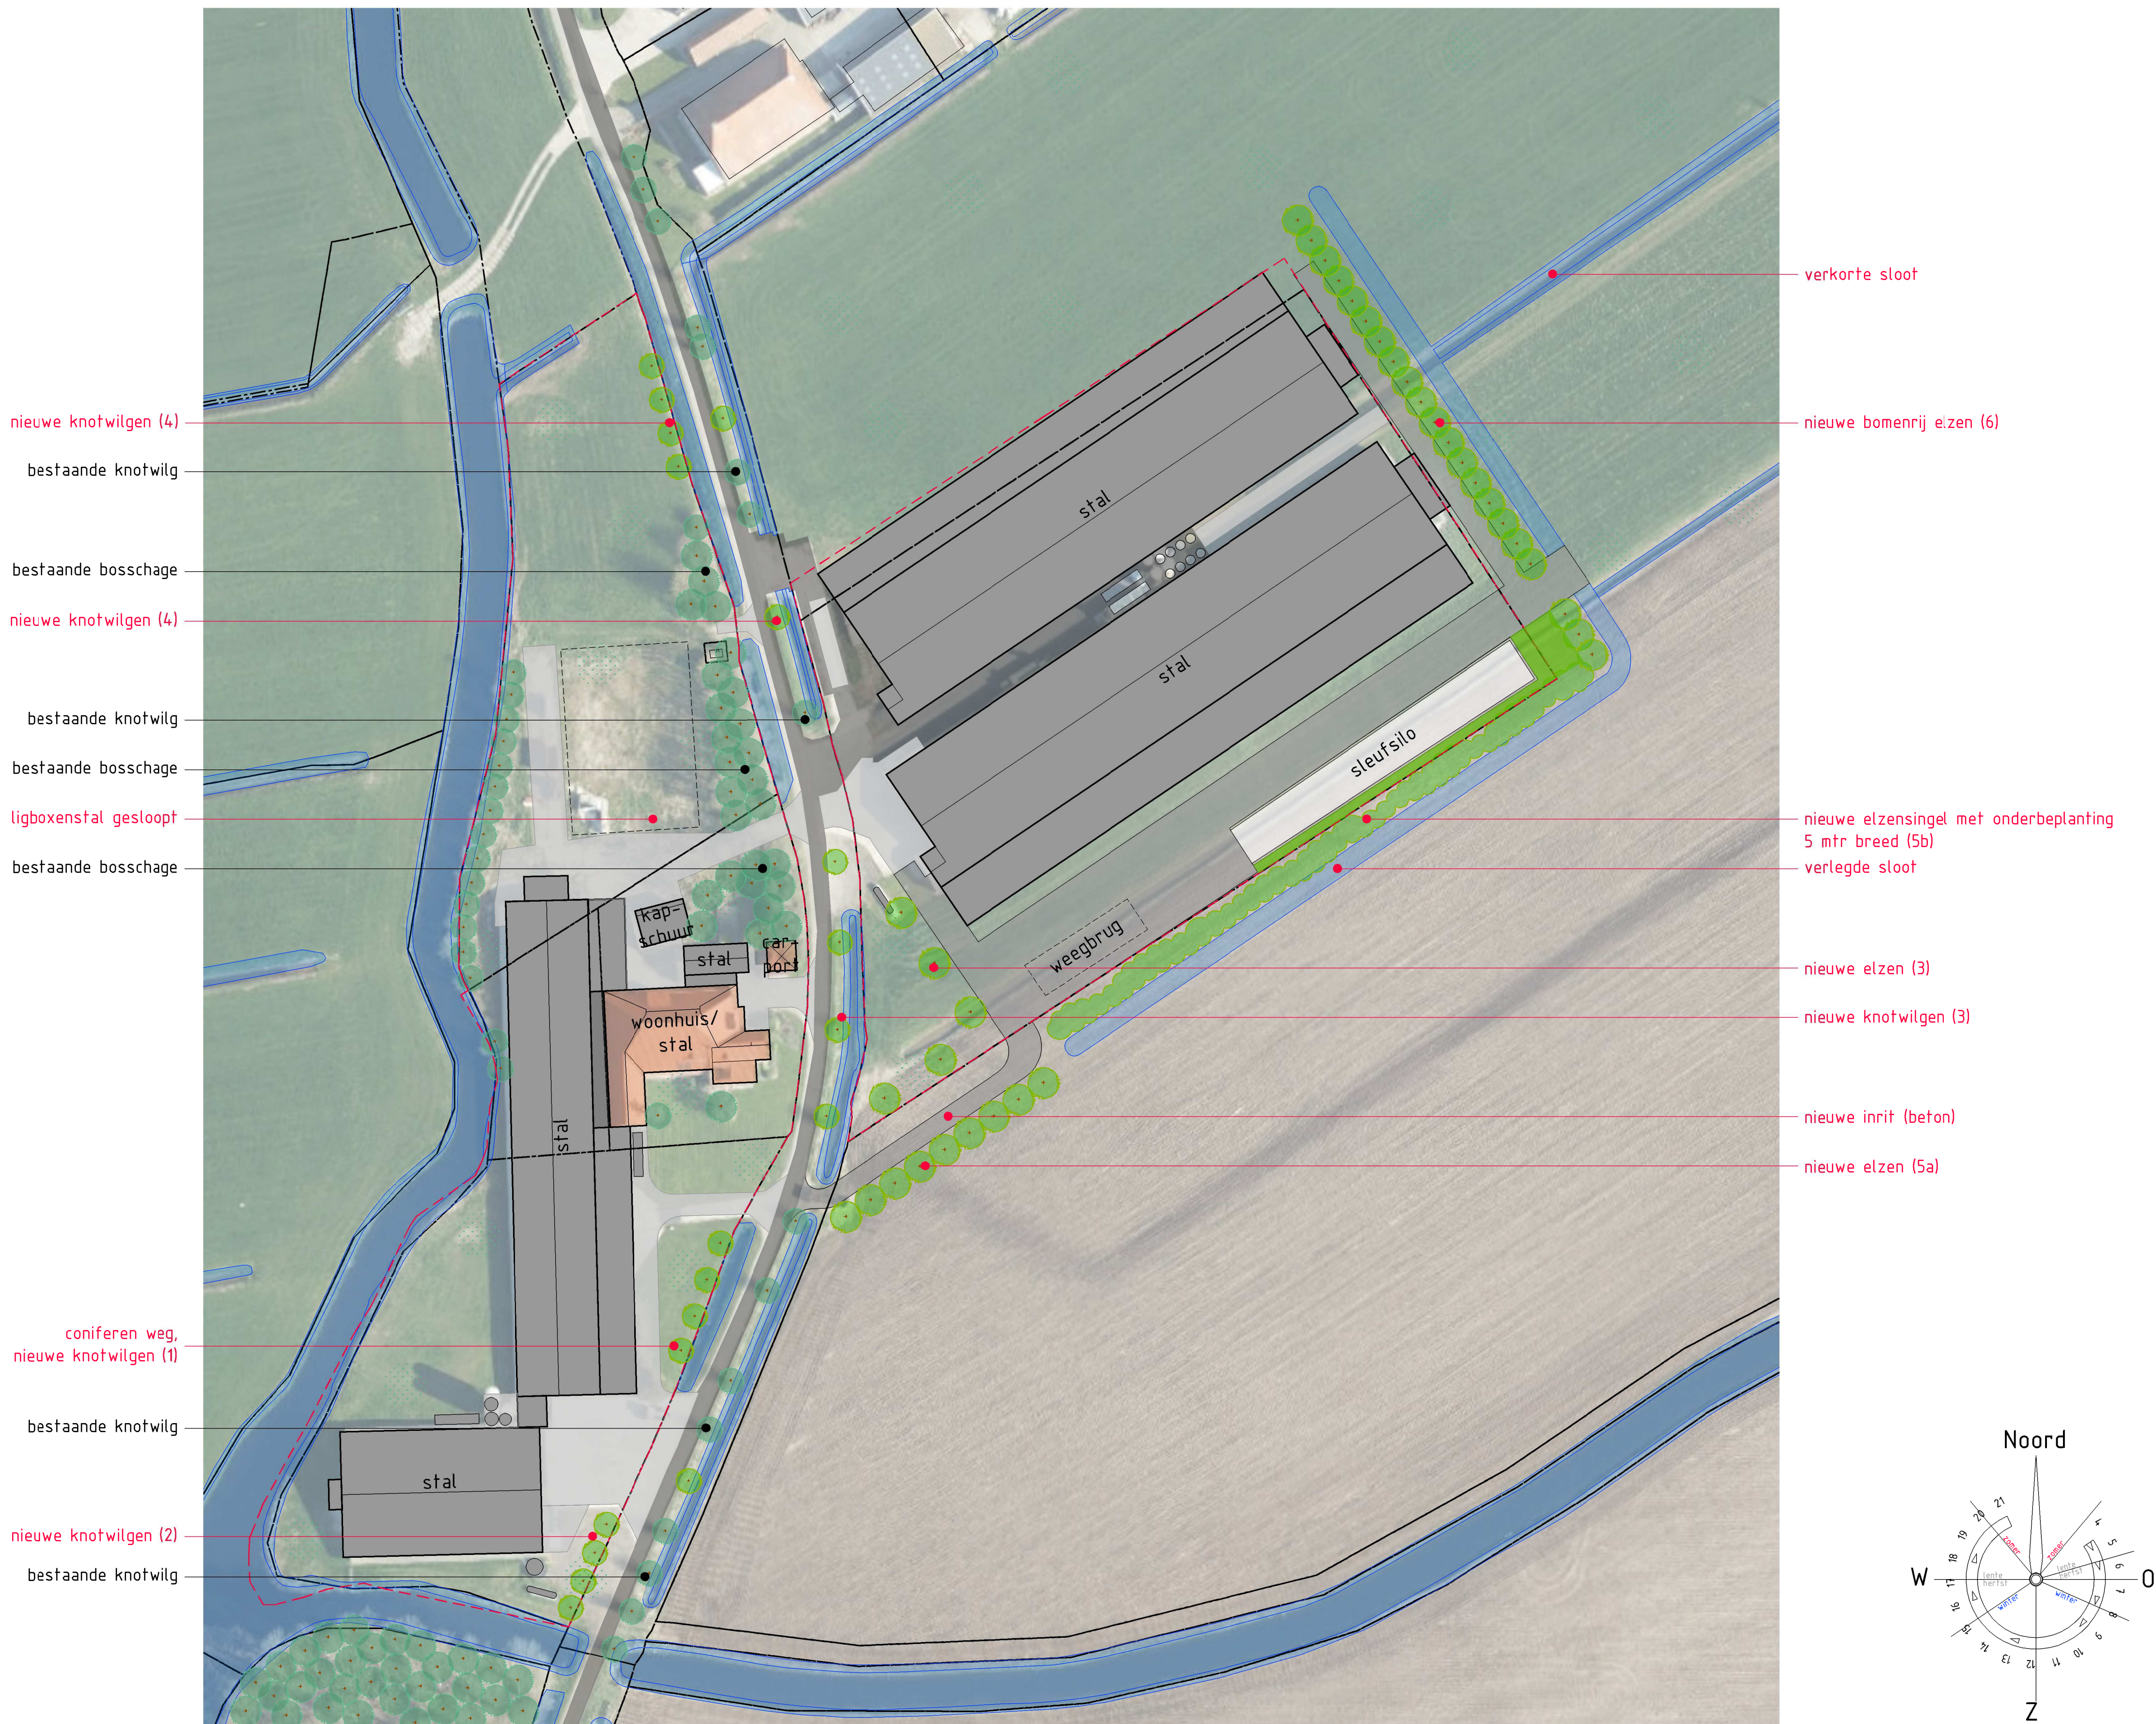

SITUATIE

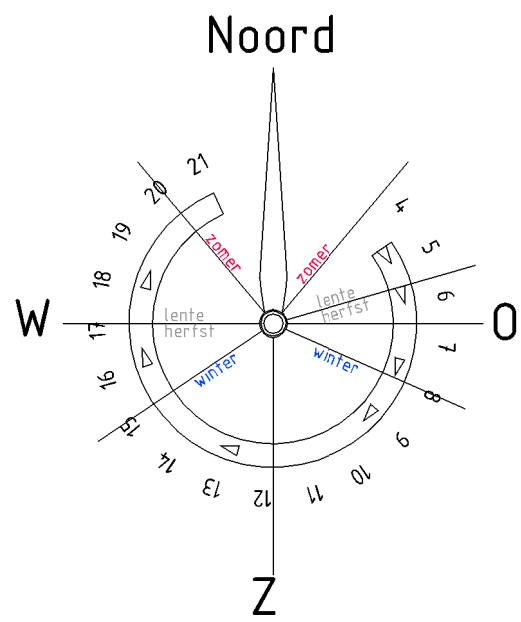

Beplantingsplan op basis van Landschappelijke inpassing Buro Greet Bierema, September 2016

Hieronder is vermeld de plek met nummers 1 t/m 6 waar de beplanting/ bomen geplant moeten worden in hoeveelheden per m2 of strekkende meter.

- Nr. 1 Coniferen verwijderen en hier weer knotwilgen aanplanten:
- 4 st. Salix Alba dikte 16-18 Ho stam plantafstand = 5 m
- Nr. 2 Op dit stuk kaal liggend gazonveldje langs de sloot knotwilgen aanplanten:
- 4 st. Salix Alba dikte 16-18 cm Ho stam plantafstand = 5 m
- Nr. 3 Op dit aangelegde nog te realiseren stuk worden knotwilgen in lijn met de weg en sloot geplant en voor de stallen langs op dit stuk worden Elzen geplant:
- 4 st. Salix Alba diktee 16-18 cm Ho stam plantafstand = 5 m
- 5 st. Alnus Glutonisa 16-18 Ho stam plantafstand = 5 á 6 m
- Nr. 4 Naast het schapenweitje knotwilgen aanplanten
- 4 st. Salix Alba dikte 16-18 HO stam plantafstand = 5 m
- Nr. 5a Aan de voorzijde van de stal voordat de Elzensingel/veren begint mooie robuuste Elzen aanplanten
- 9 st. Alnus Glutinosa 16-18 Ho stam plantafstand 5 á 6 m
- Nr. 5b Langs de hele lengte van de stal een Elzensingel met gebiedseigen heesters als onderbeplanting van 5 m breed aanplanten:
- 205 st. Alnus Glutonisa Maat: 200-250 cm plantafstand: 1 st. per m2 als onderbeplanting gebruiken we in totaal 550 stuks
- (1 per m2) maat: 60-80 cm bosplantsoen in de soorten: Crataegus monogyna, Meidoorn/Prunus spinosa, Sleedoorn/Acer
- Campestre, Veldesdoorn/Amelanchier lamarkii, Krent/Rosa Canina, Hondsröös
- Nr. 6 Achter de stallen aanplanten mooie grote Elzen
- 22 st. Alnus Glutinosa 16-18 Ho stam plantafstand = 5 á 6 m

**Op verzoek van de Gemeente Steenwijkerland is de groensingel aan de zuidzijde van de stallen versterkt tot een 5 m brede singel met gebiedseigen heester- en boomvormers.*

opdrachtgever	Groenestege Kuhr BV Rondebroek 1 8374 KV Kuhrre	Locatie: Rondebroek 1 8374 KV Kuhrre
betreft	Erfinrichting	
fase	Aanvraag omgevingsvergunning	
onderdeel	Situatie	
tekeningsnummer	2892	bladnummer 04
schaal	1:750	
datum	03 02 23	
gewijzigd	09 02 23	
gewijzigd		
gewijzigd		
formaat	A1	get MB / PM