


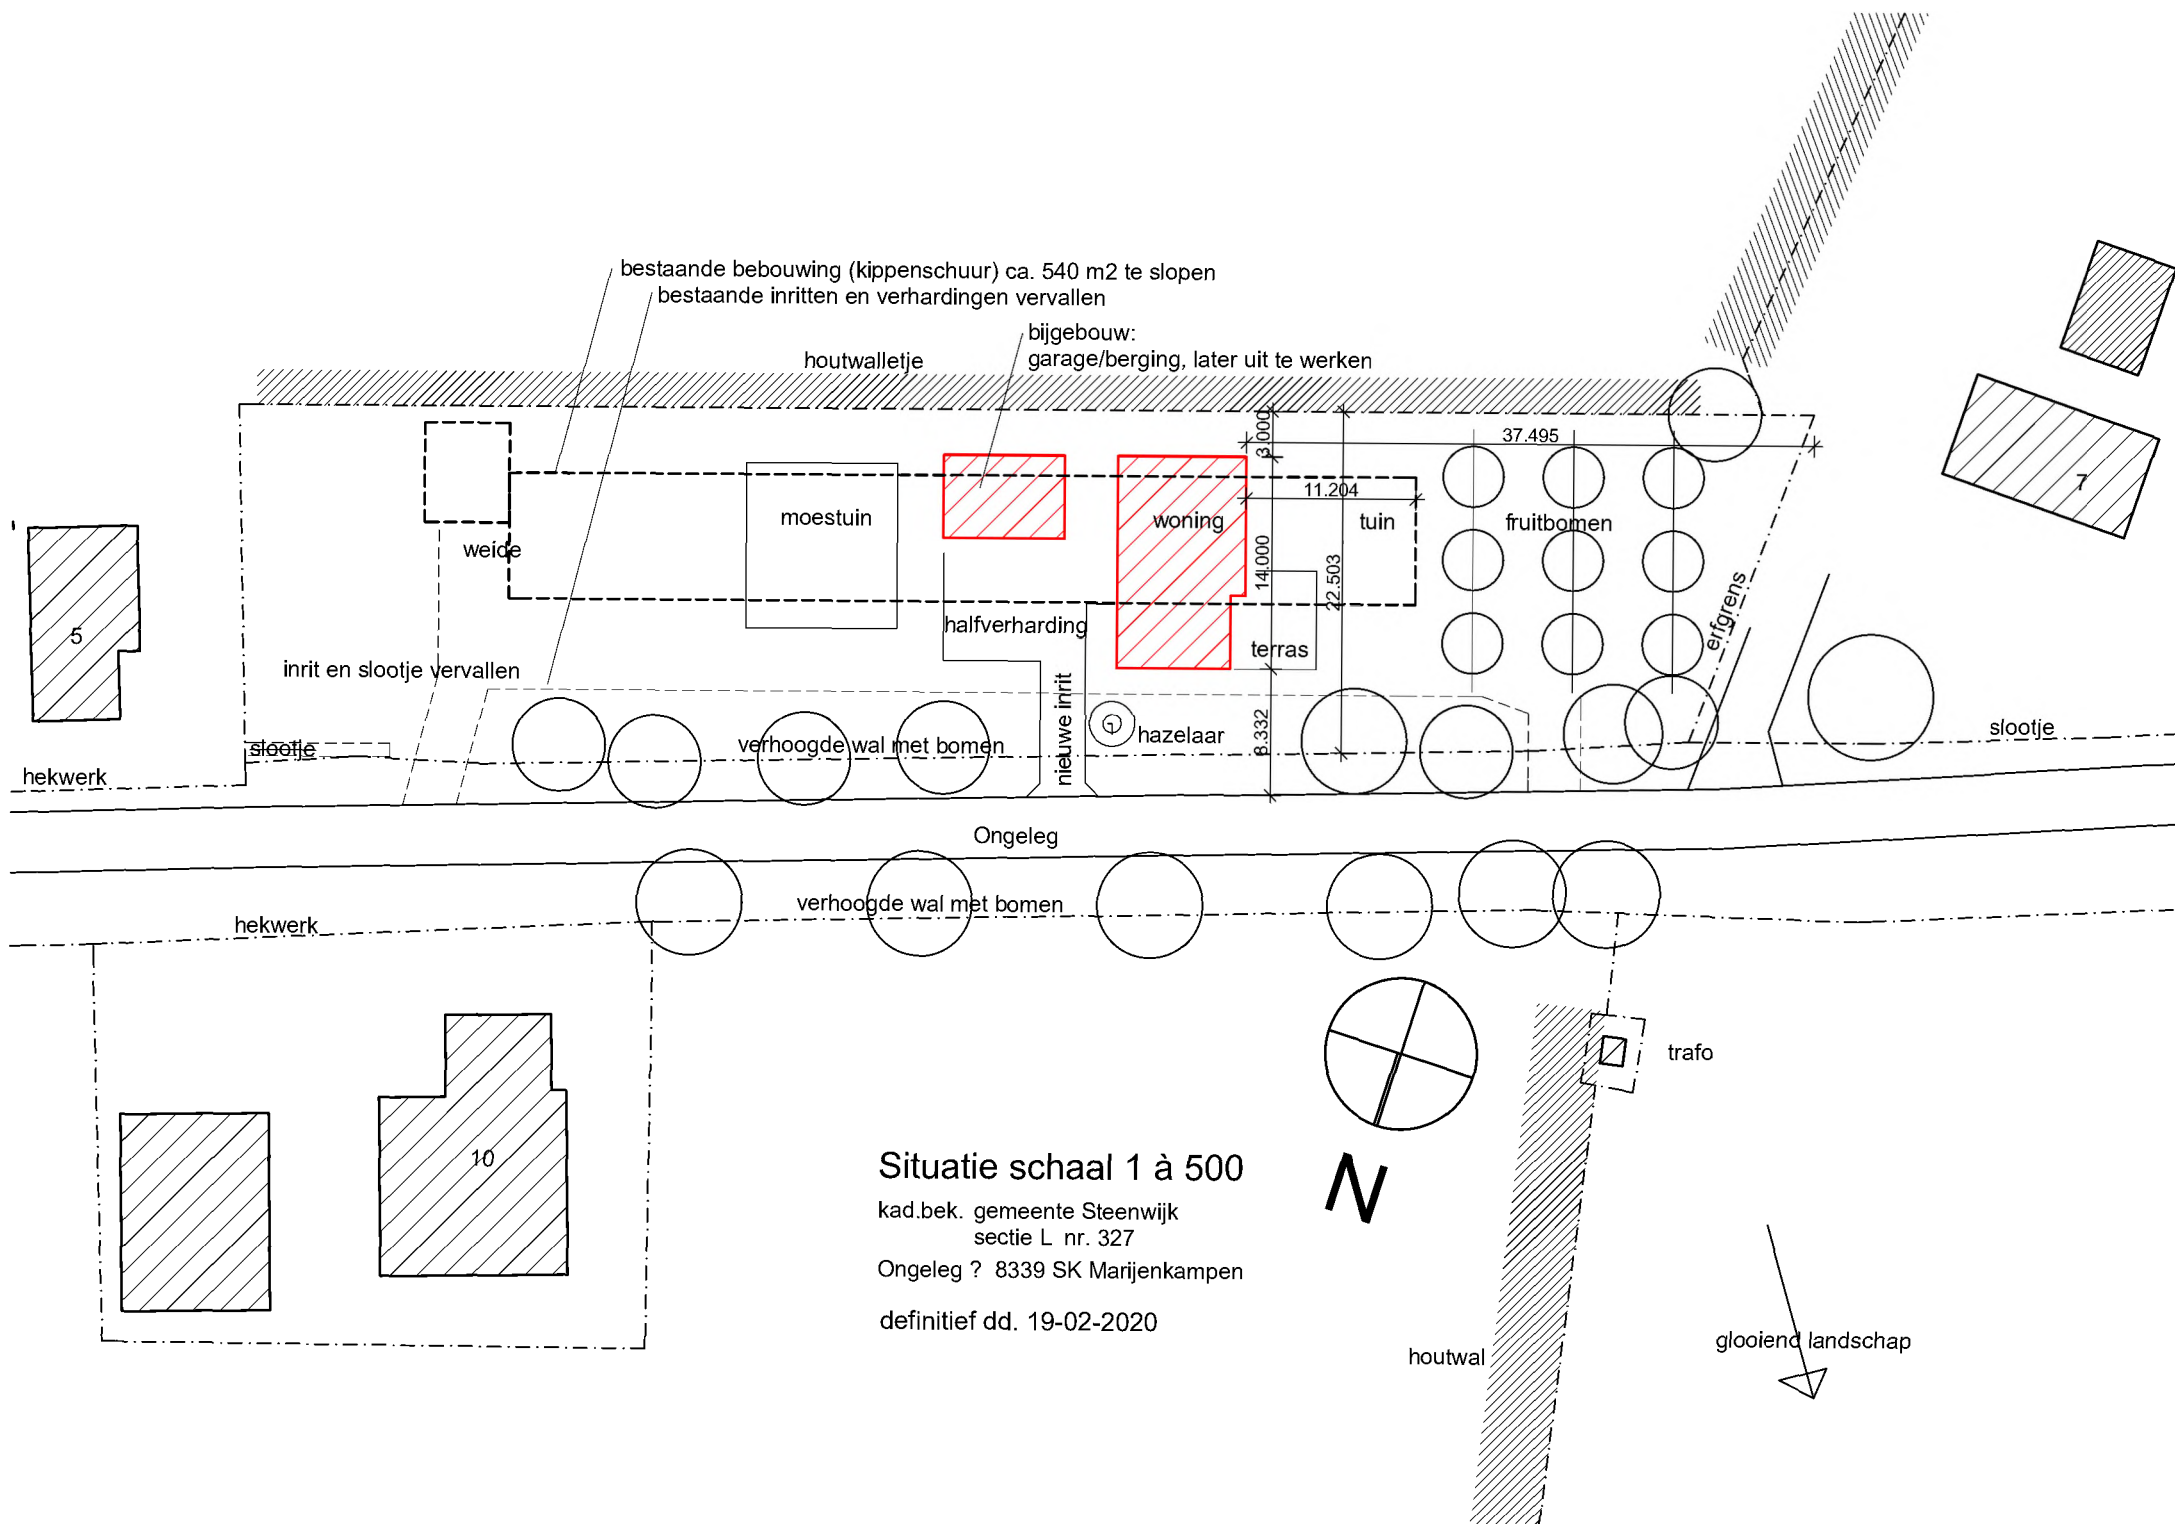


Situatie schaal 1 à 500

kad.bek. gemeente Steenwijk
sectie L nr. 327

Ongeleg ? 8339 SK Marijenkampen


definitief dd. 19-02-2020

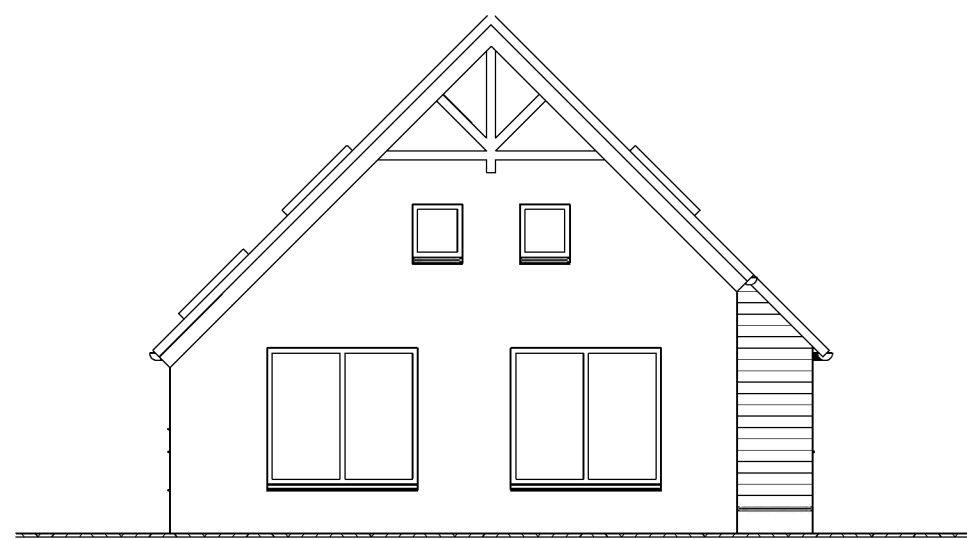


Voorgevel= noord




Rechtergevel= west

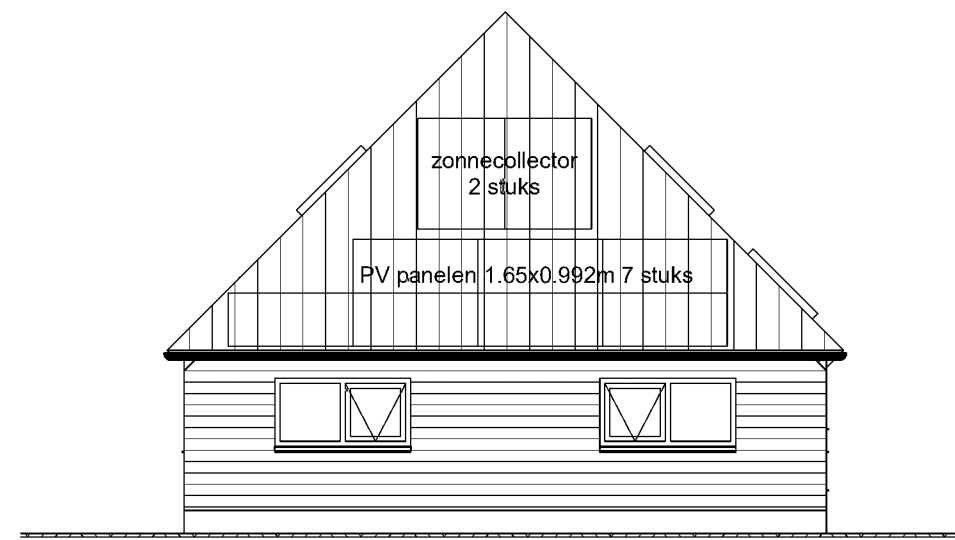


Achtergevel= zuid

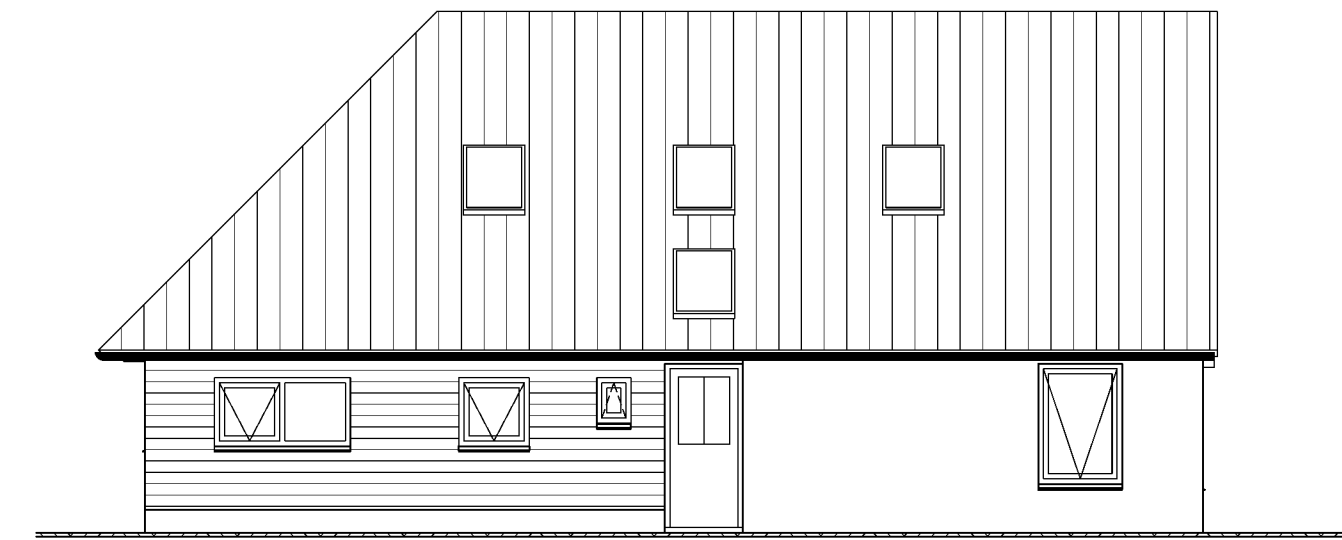


Linkergevel= oost

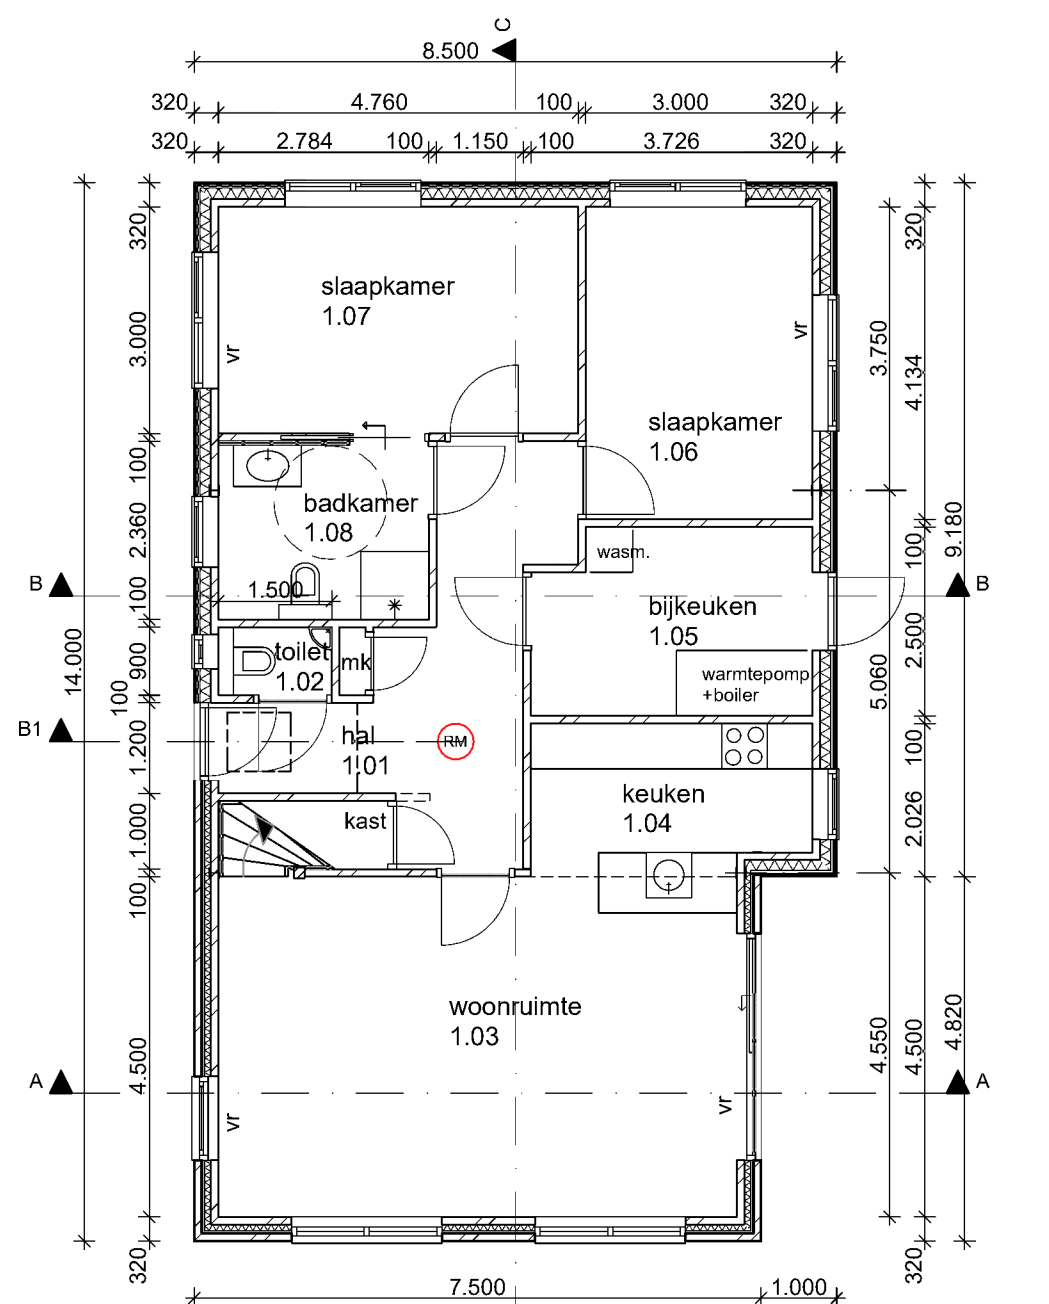


Begane grond

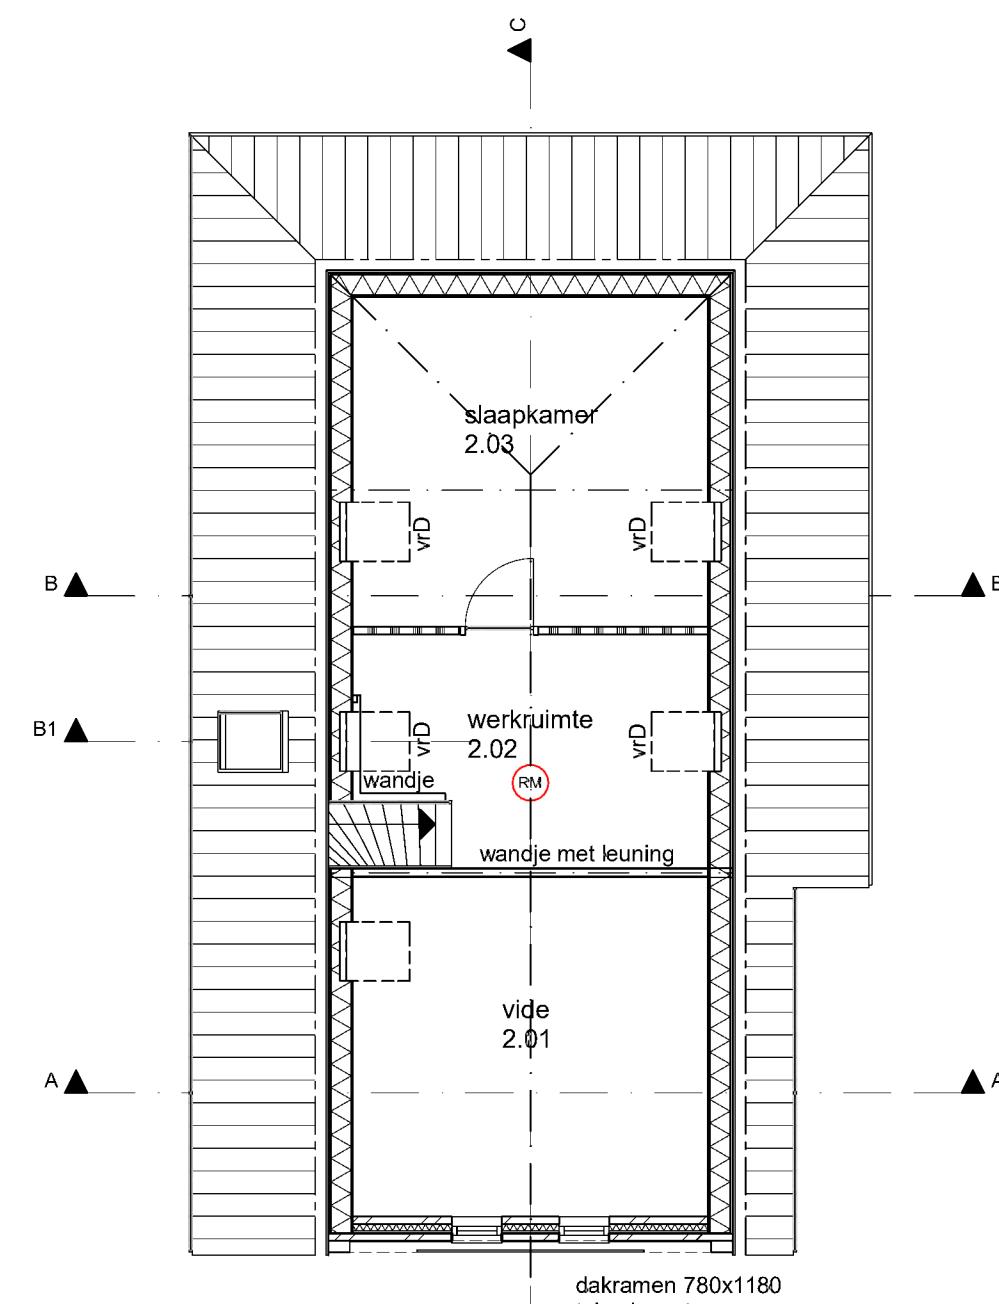


1e verdieping

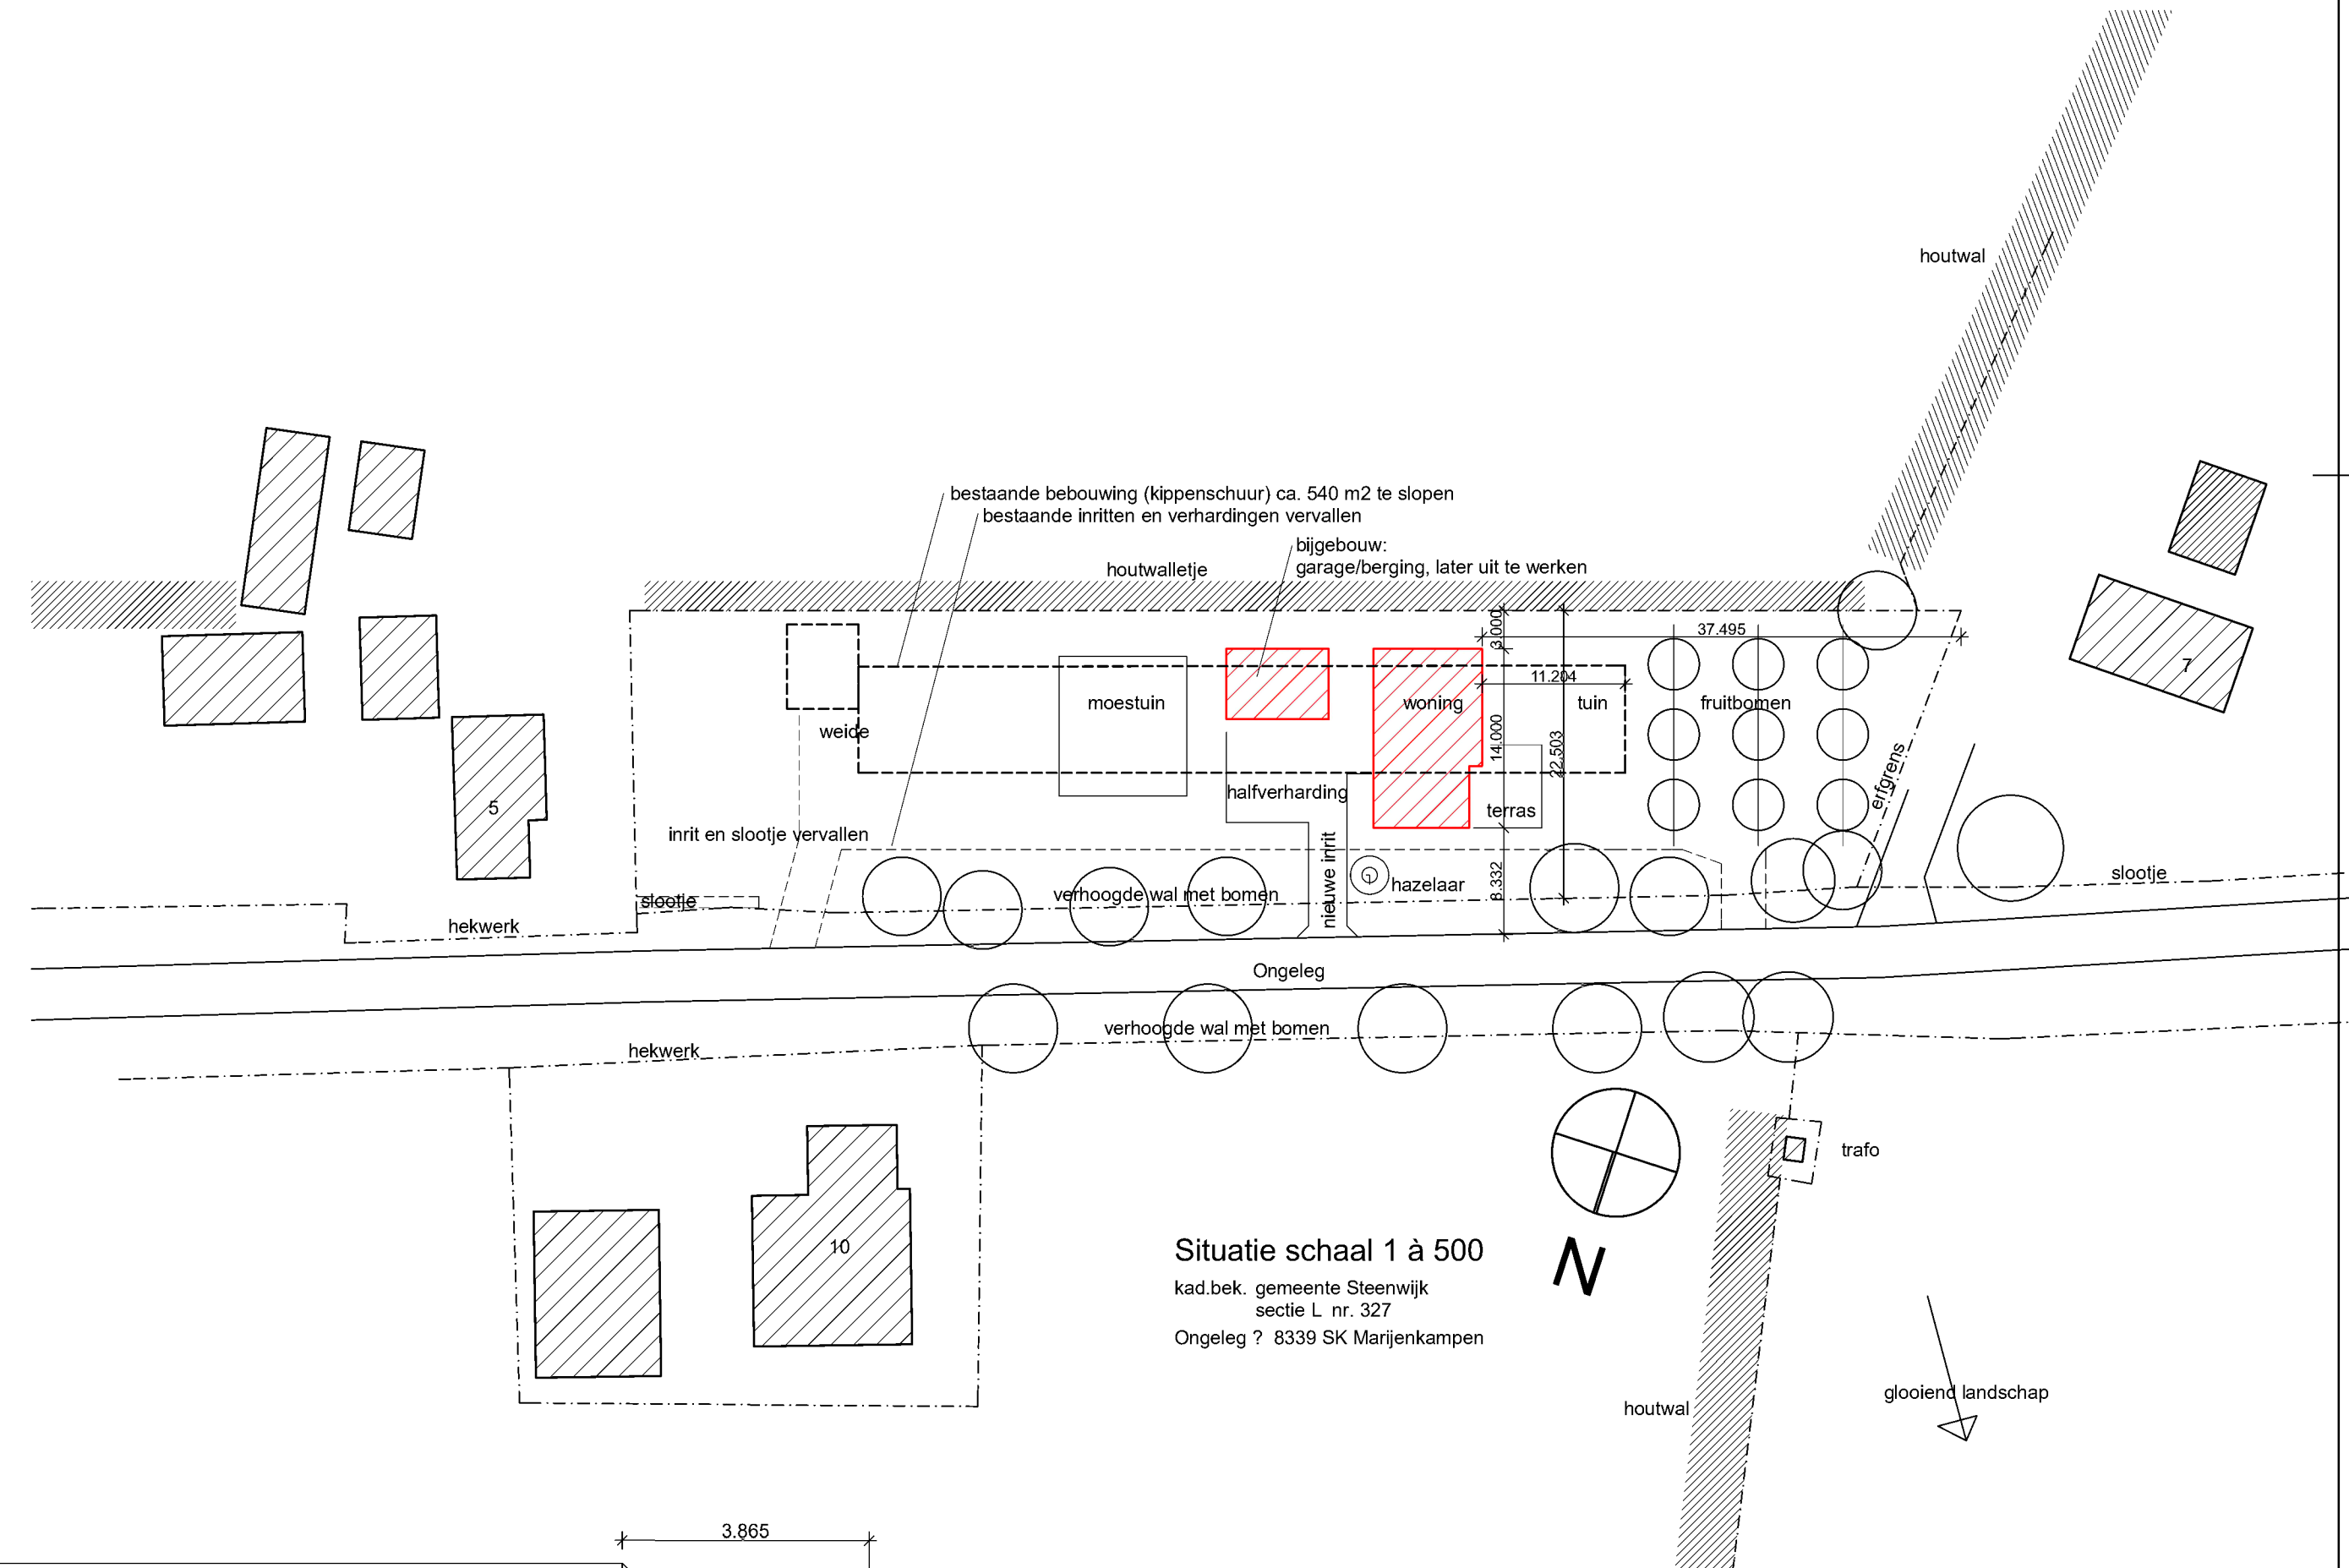


Situatie schaal 1 à 500
kad.bek. gemeente Steenwijk
sectie L. nr. 327
Ongeleg ? 8339 SK Marjenkampen

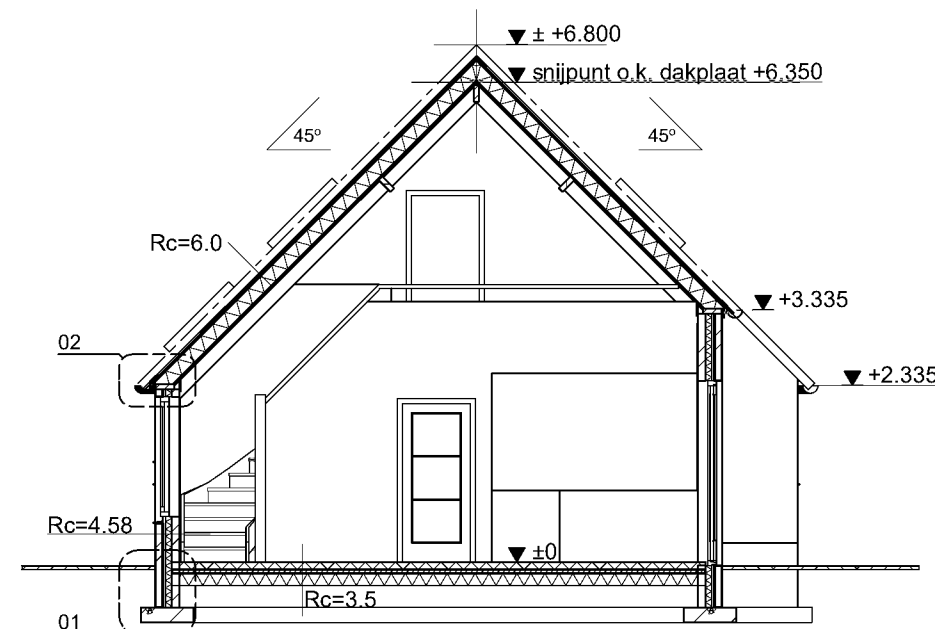


Doorsnede A-A

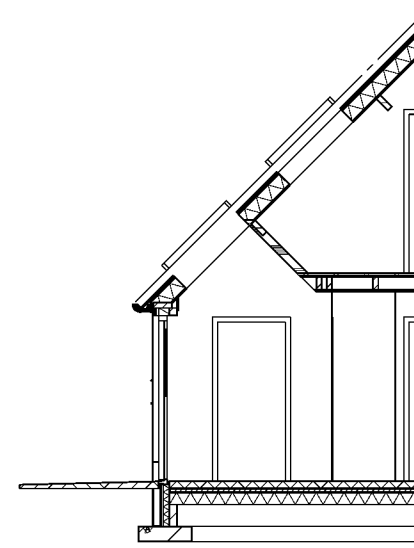

Doorsnede B1-B1

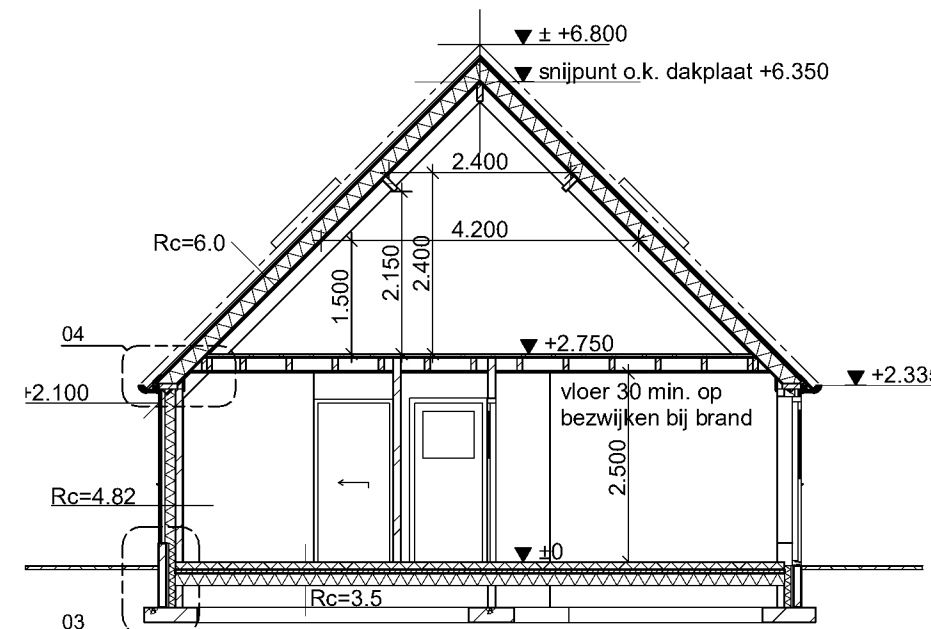

Doorsnede B-B

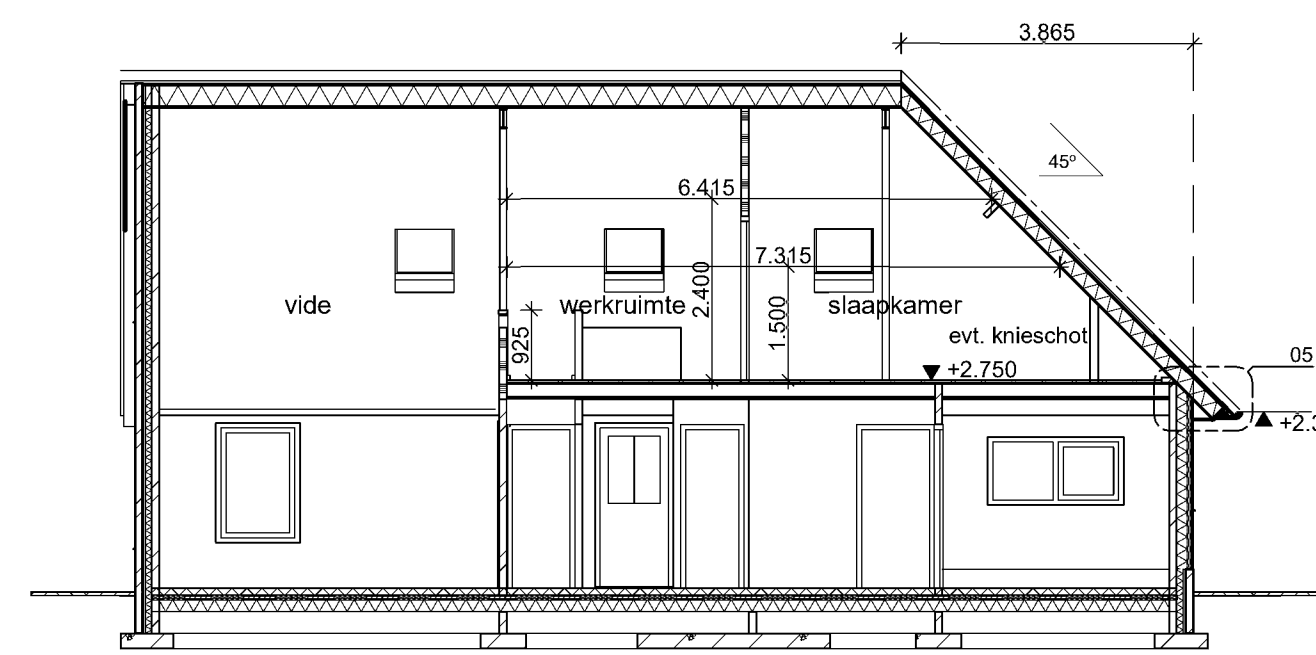

Doorsnede C-C

MK5 Woning ter vervanging van kippenschuur

schaal: 1 à 100
datum: 04-12-2019
situatie gewijzigd → gewijzigd: 19-02-2020

aanvraag omgevingsvergunning:
plattegronden, gevels, doorsneden, situatie

tek. nr. **B 1**

ARCHITECT **A. V. B.**

KALENBERG NOORD 25 8377 HA KALENBERG FAX