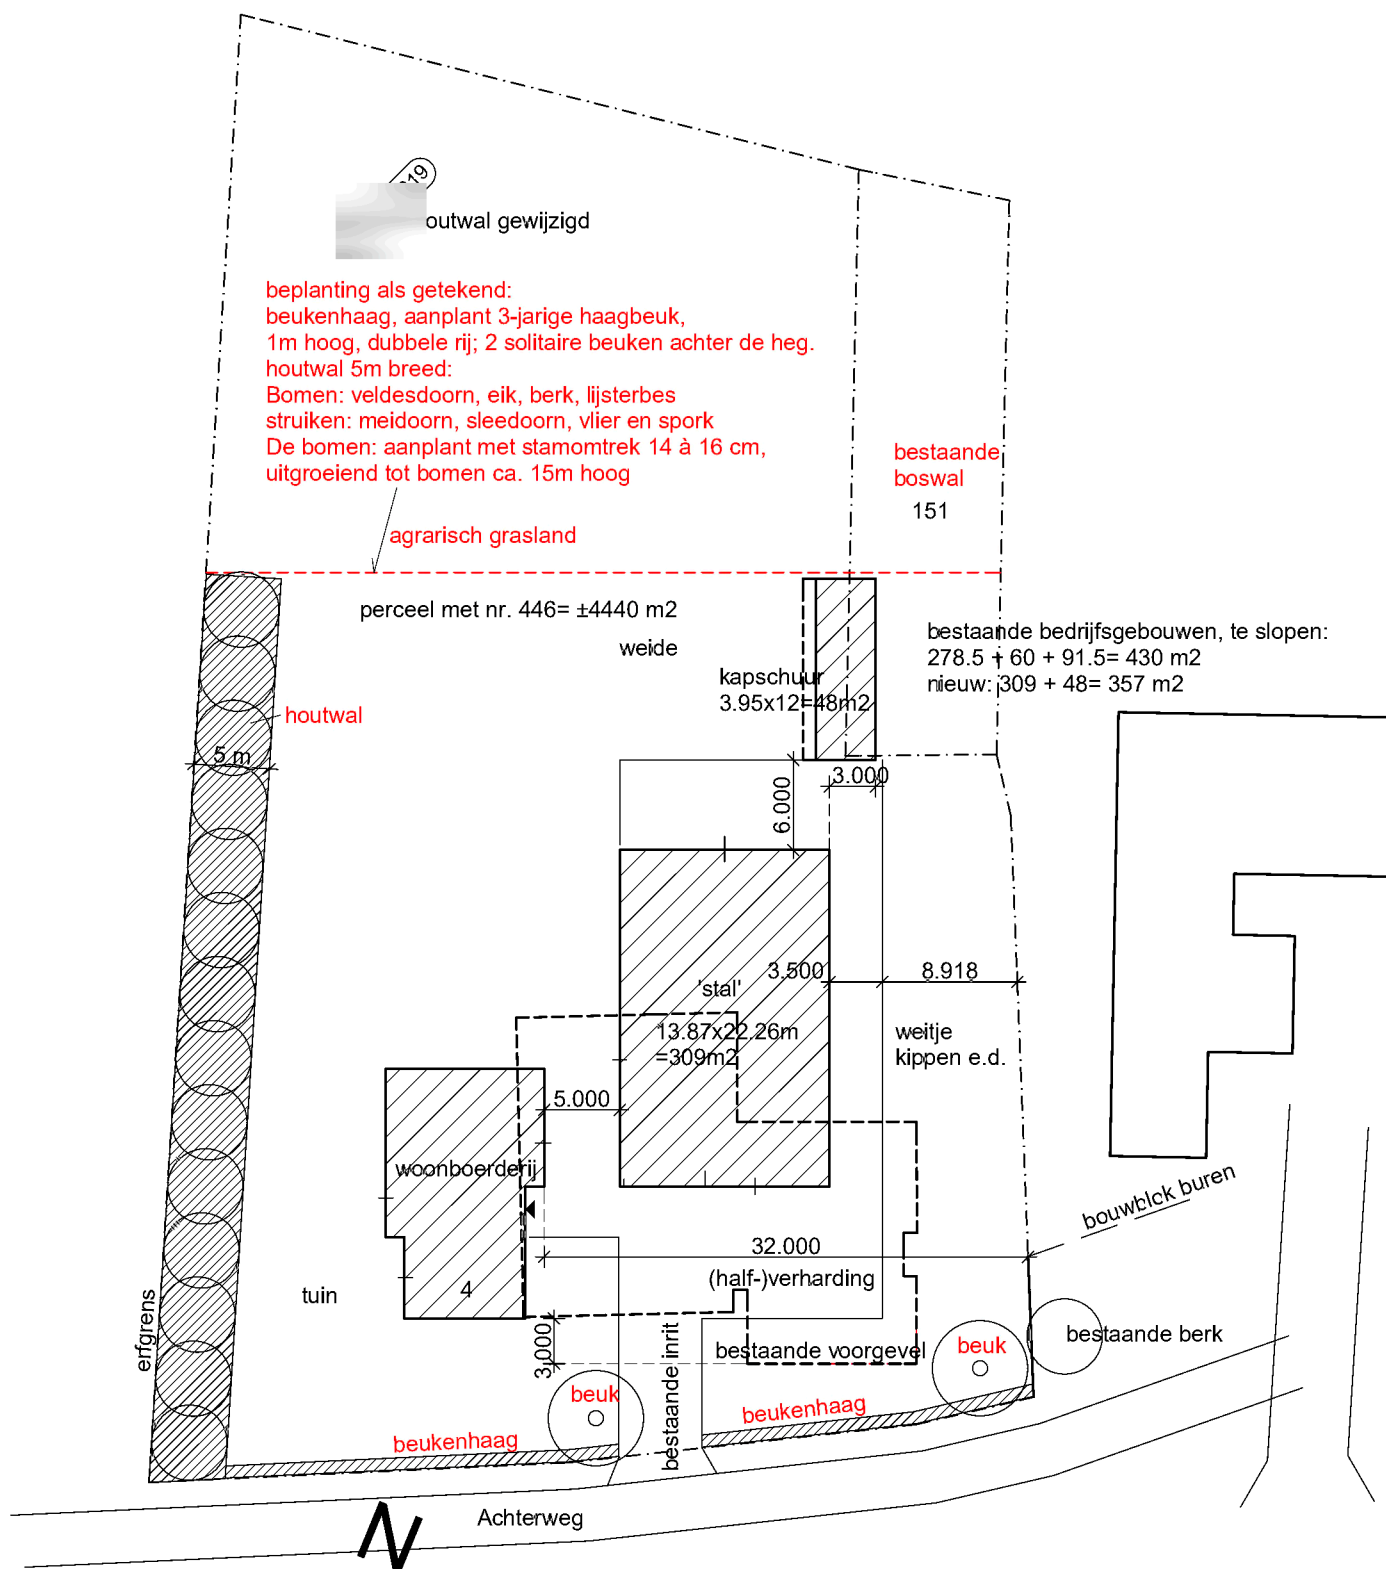


Situatie en beplantingsplan schaal 1 à 500

kad.bek. gemeente Steenwijk
 sectie N nr. 446
 Achterweg 4 8344 XP Onna

Gewijzigd dd. 09-10-2019

lijn agrarisch grasland 08-01-2020 toegevoegd