


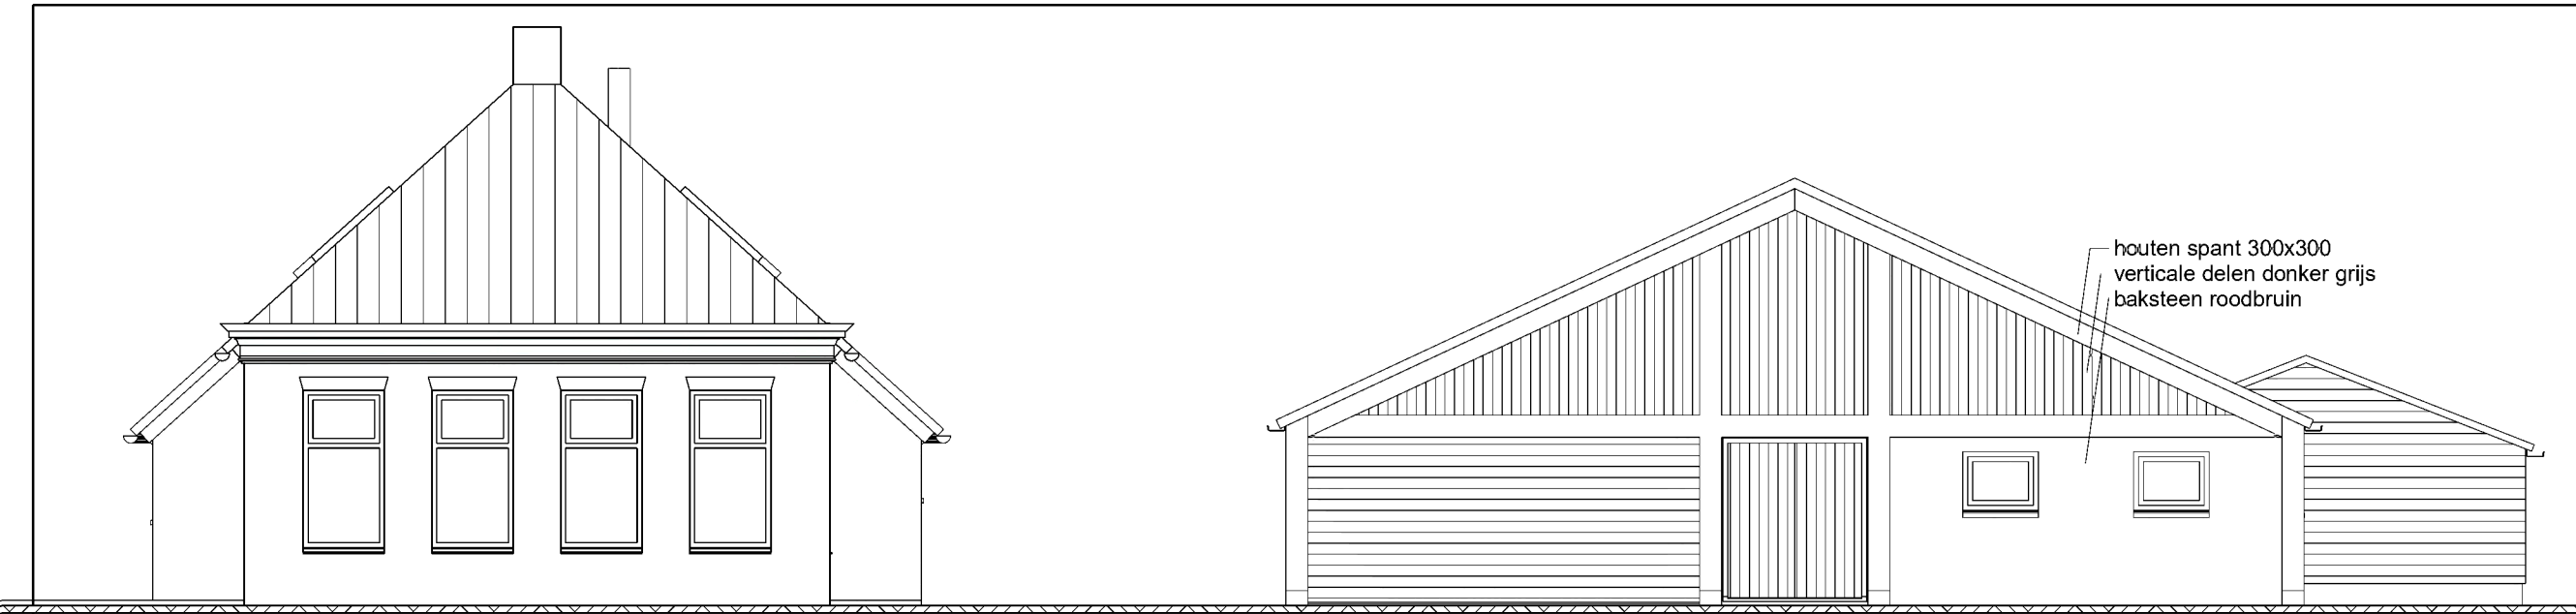


Voorgevel= zuid

Rechtergevel= oost


Doorsnede A-A

Doorsnede B-B

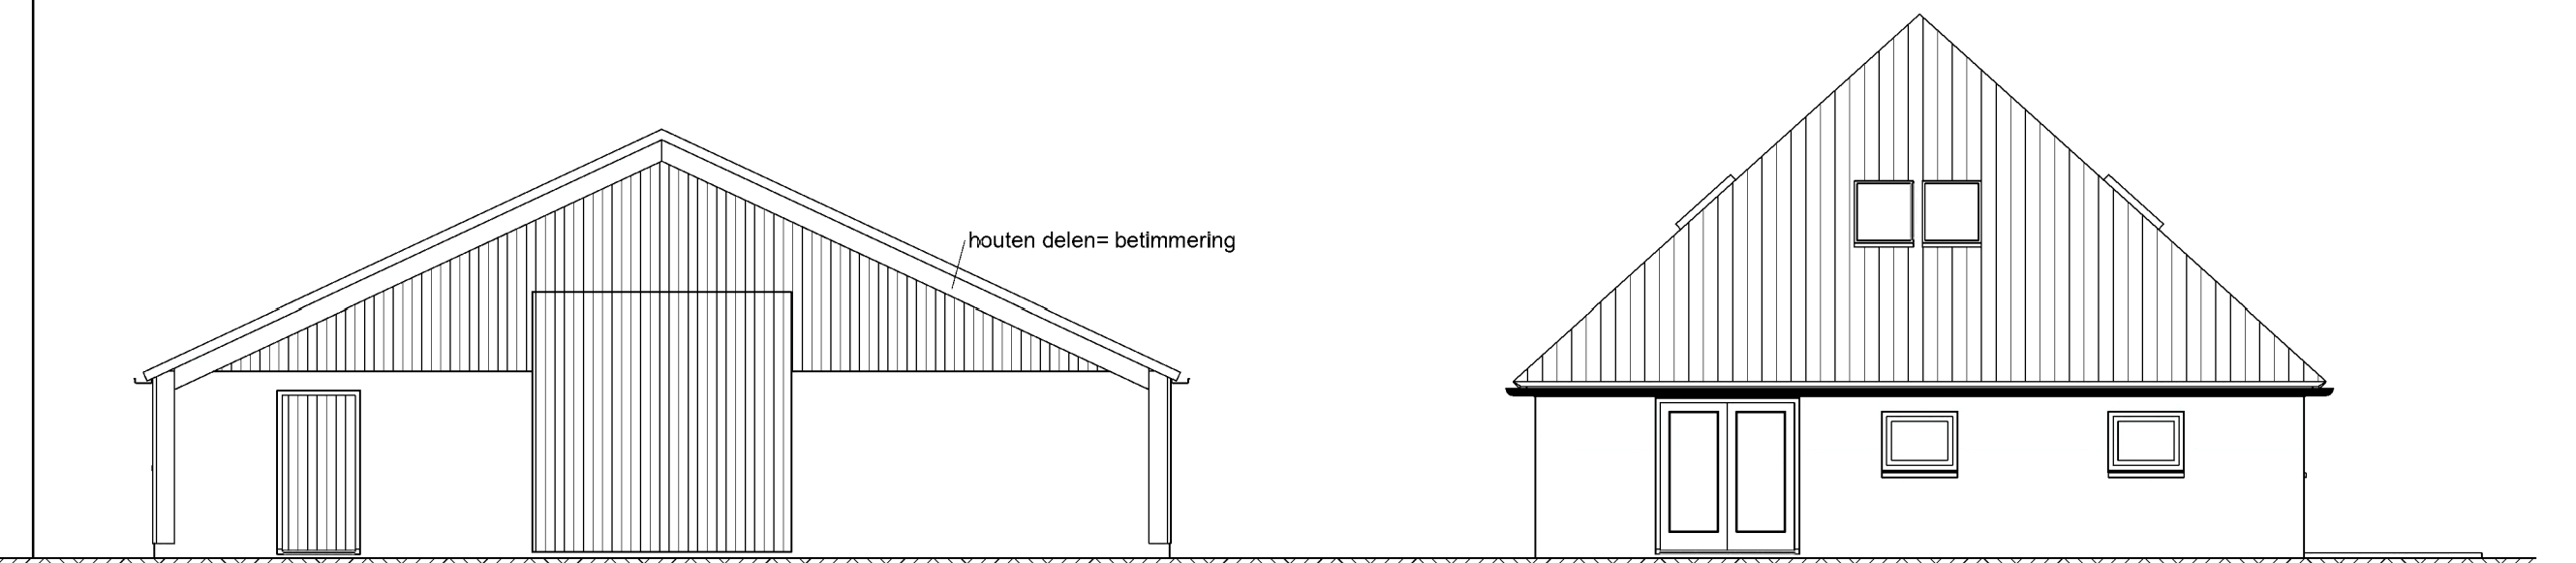


Achtergevel= noord

Rechtergevel stal= oost

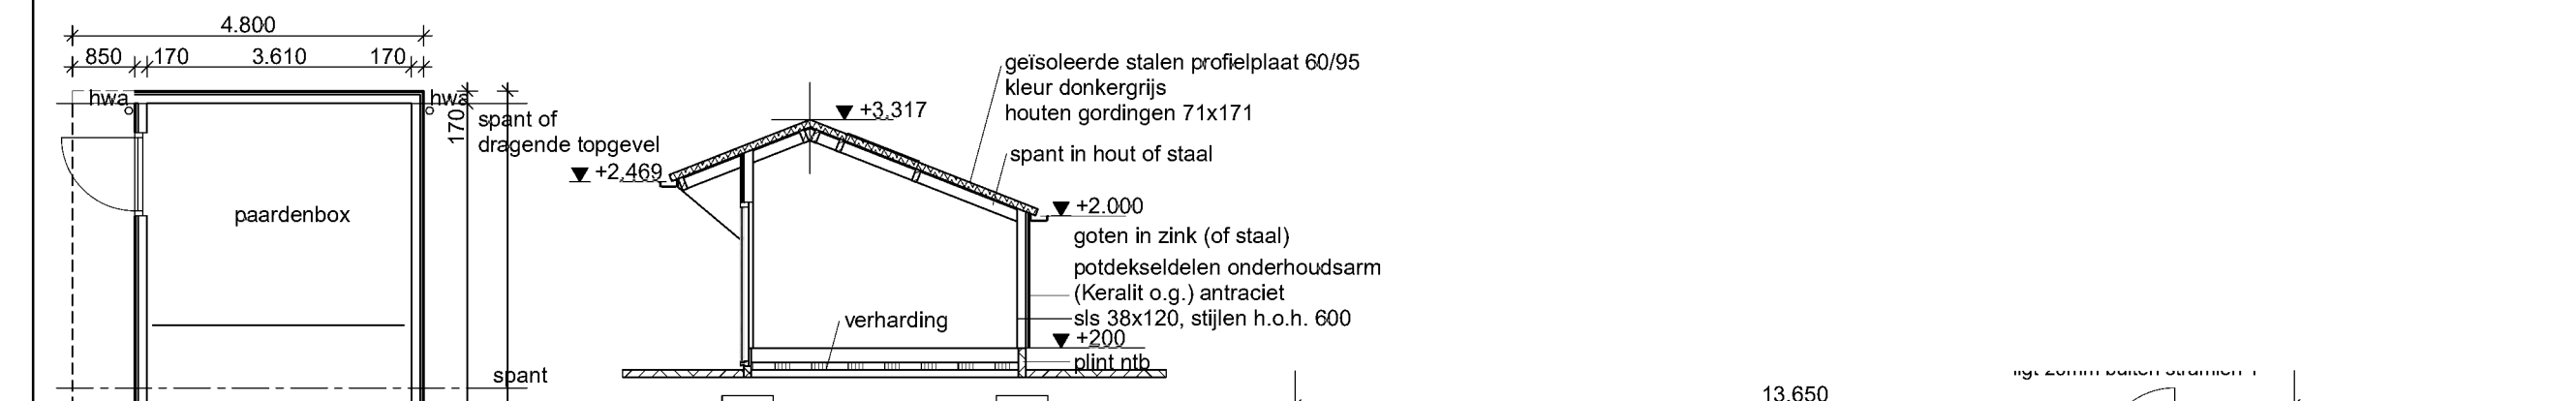

Doorsnede F-F


Voorgevel kapschuur= zuid

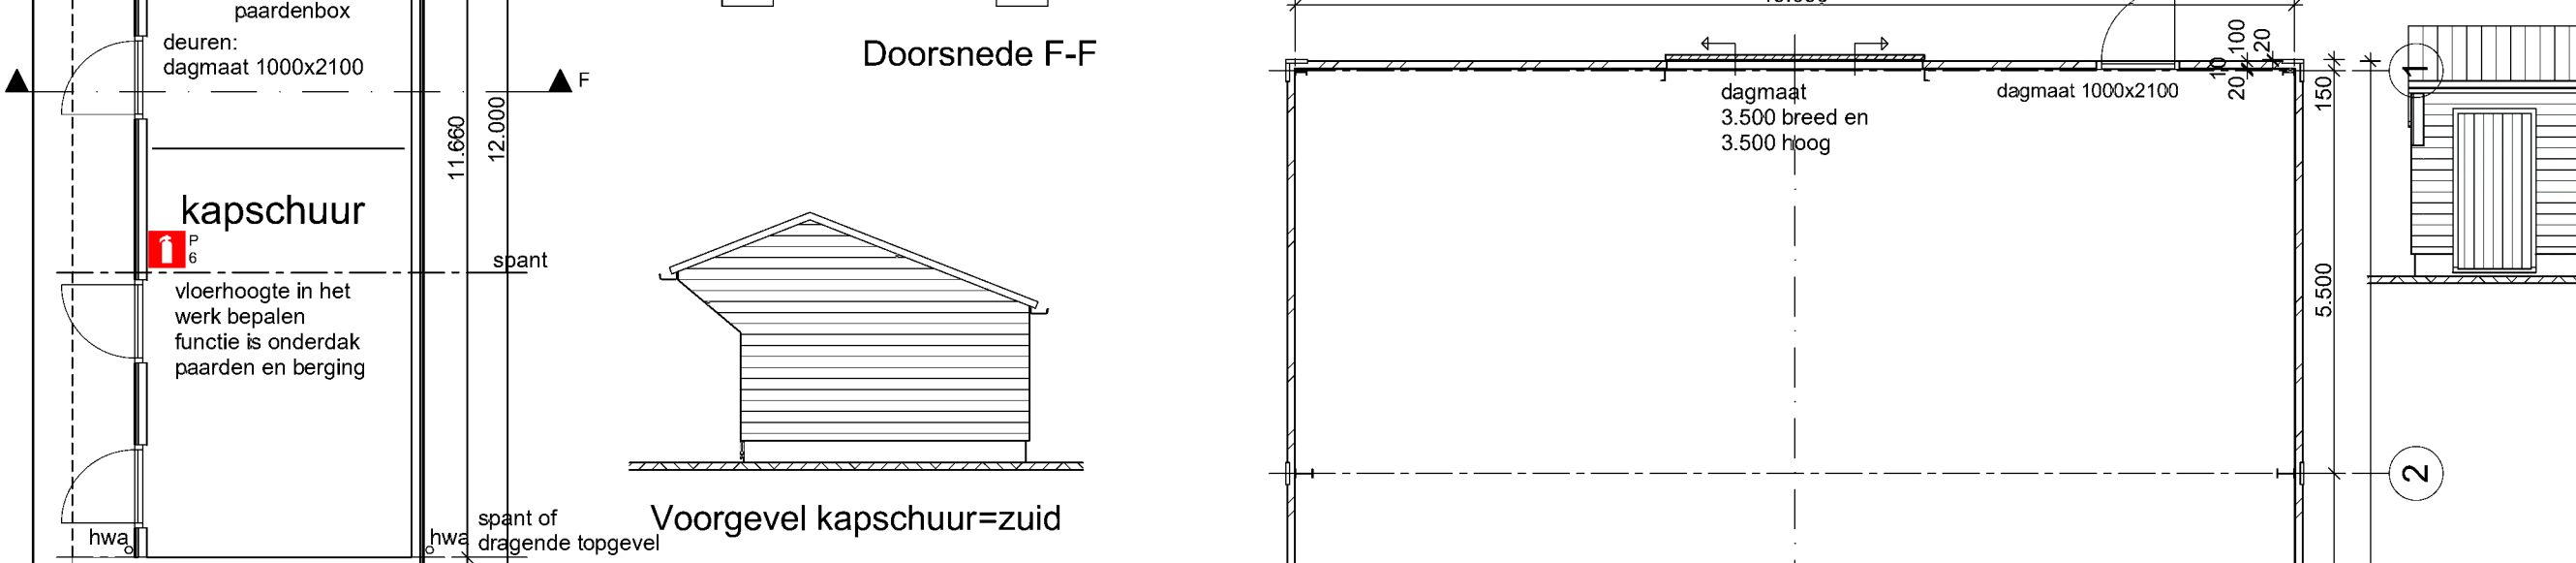


Begane grond kapschuur

'stal'


Doorsnede D-D

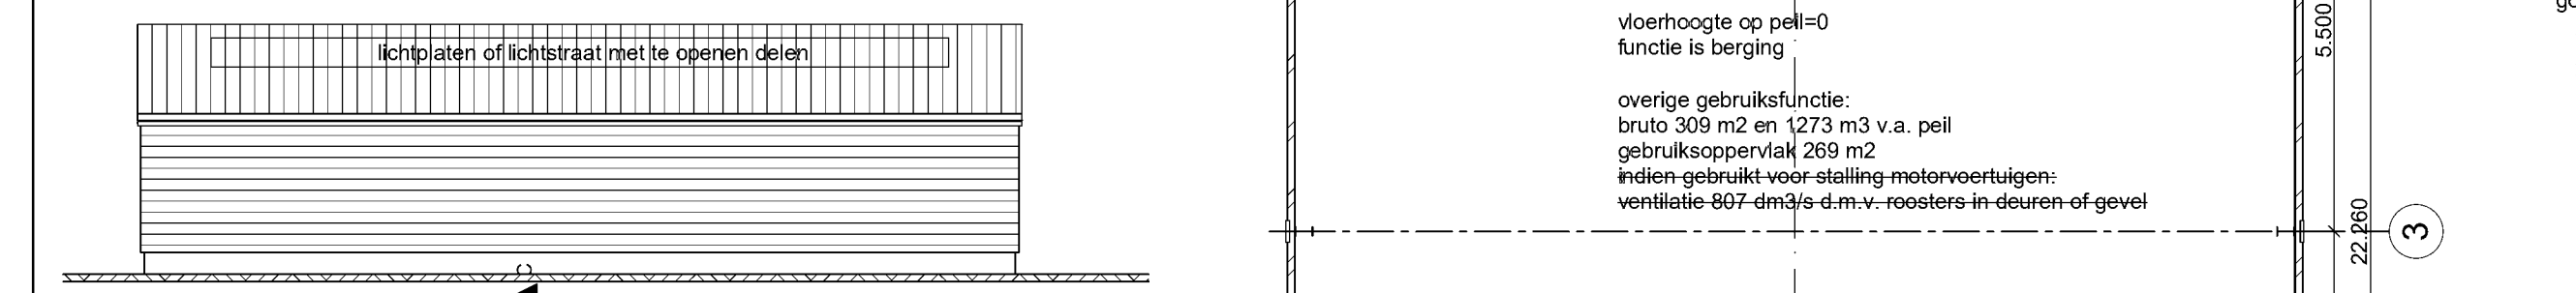


Rechtergevel kapschuur= oost

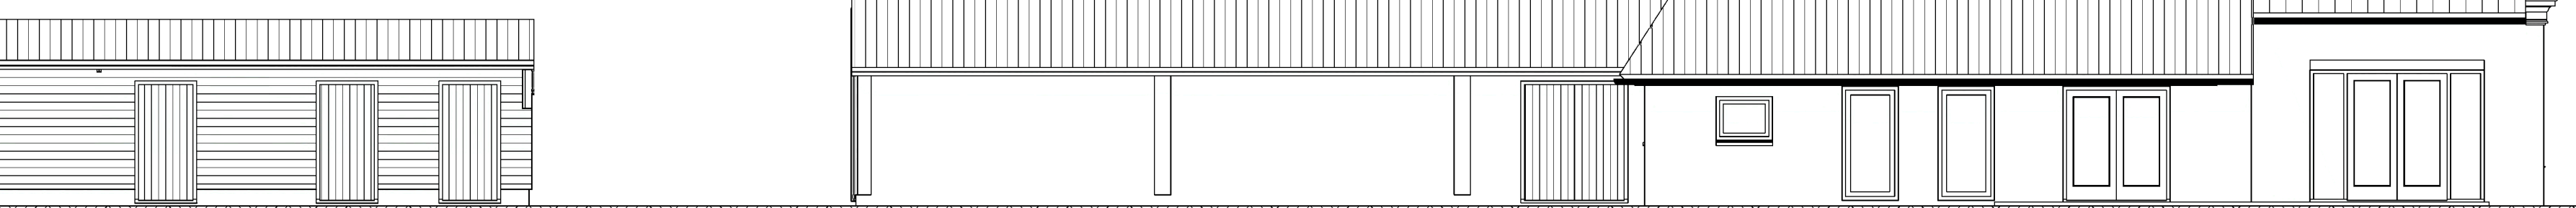

Linkergevel= west

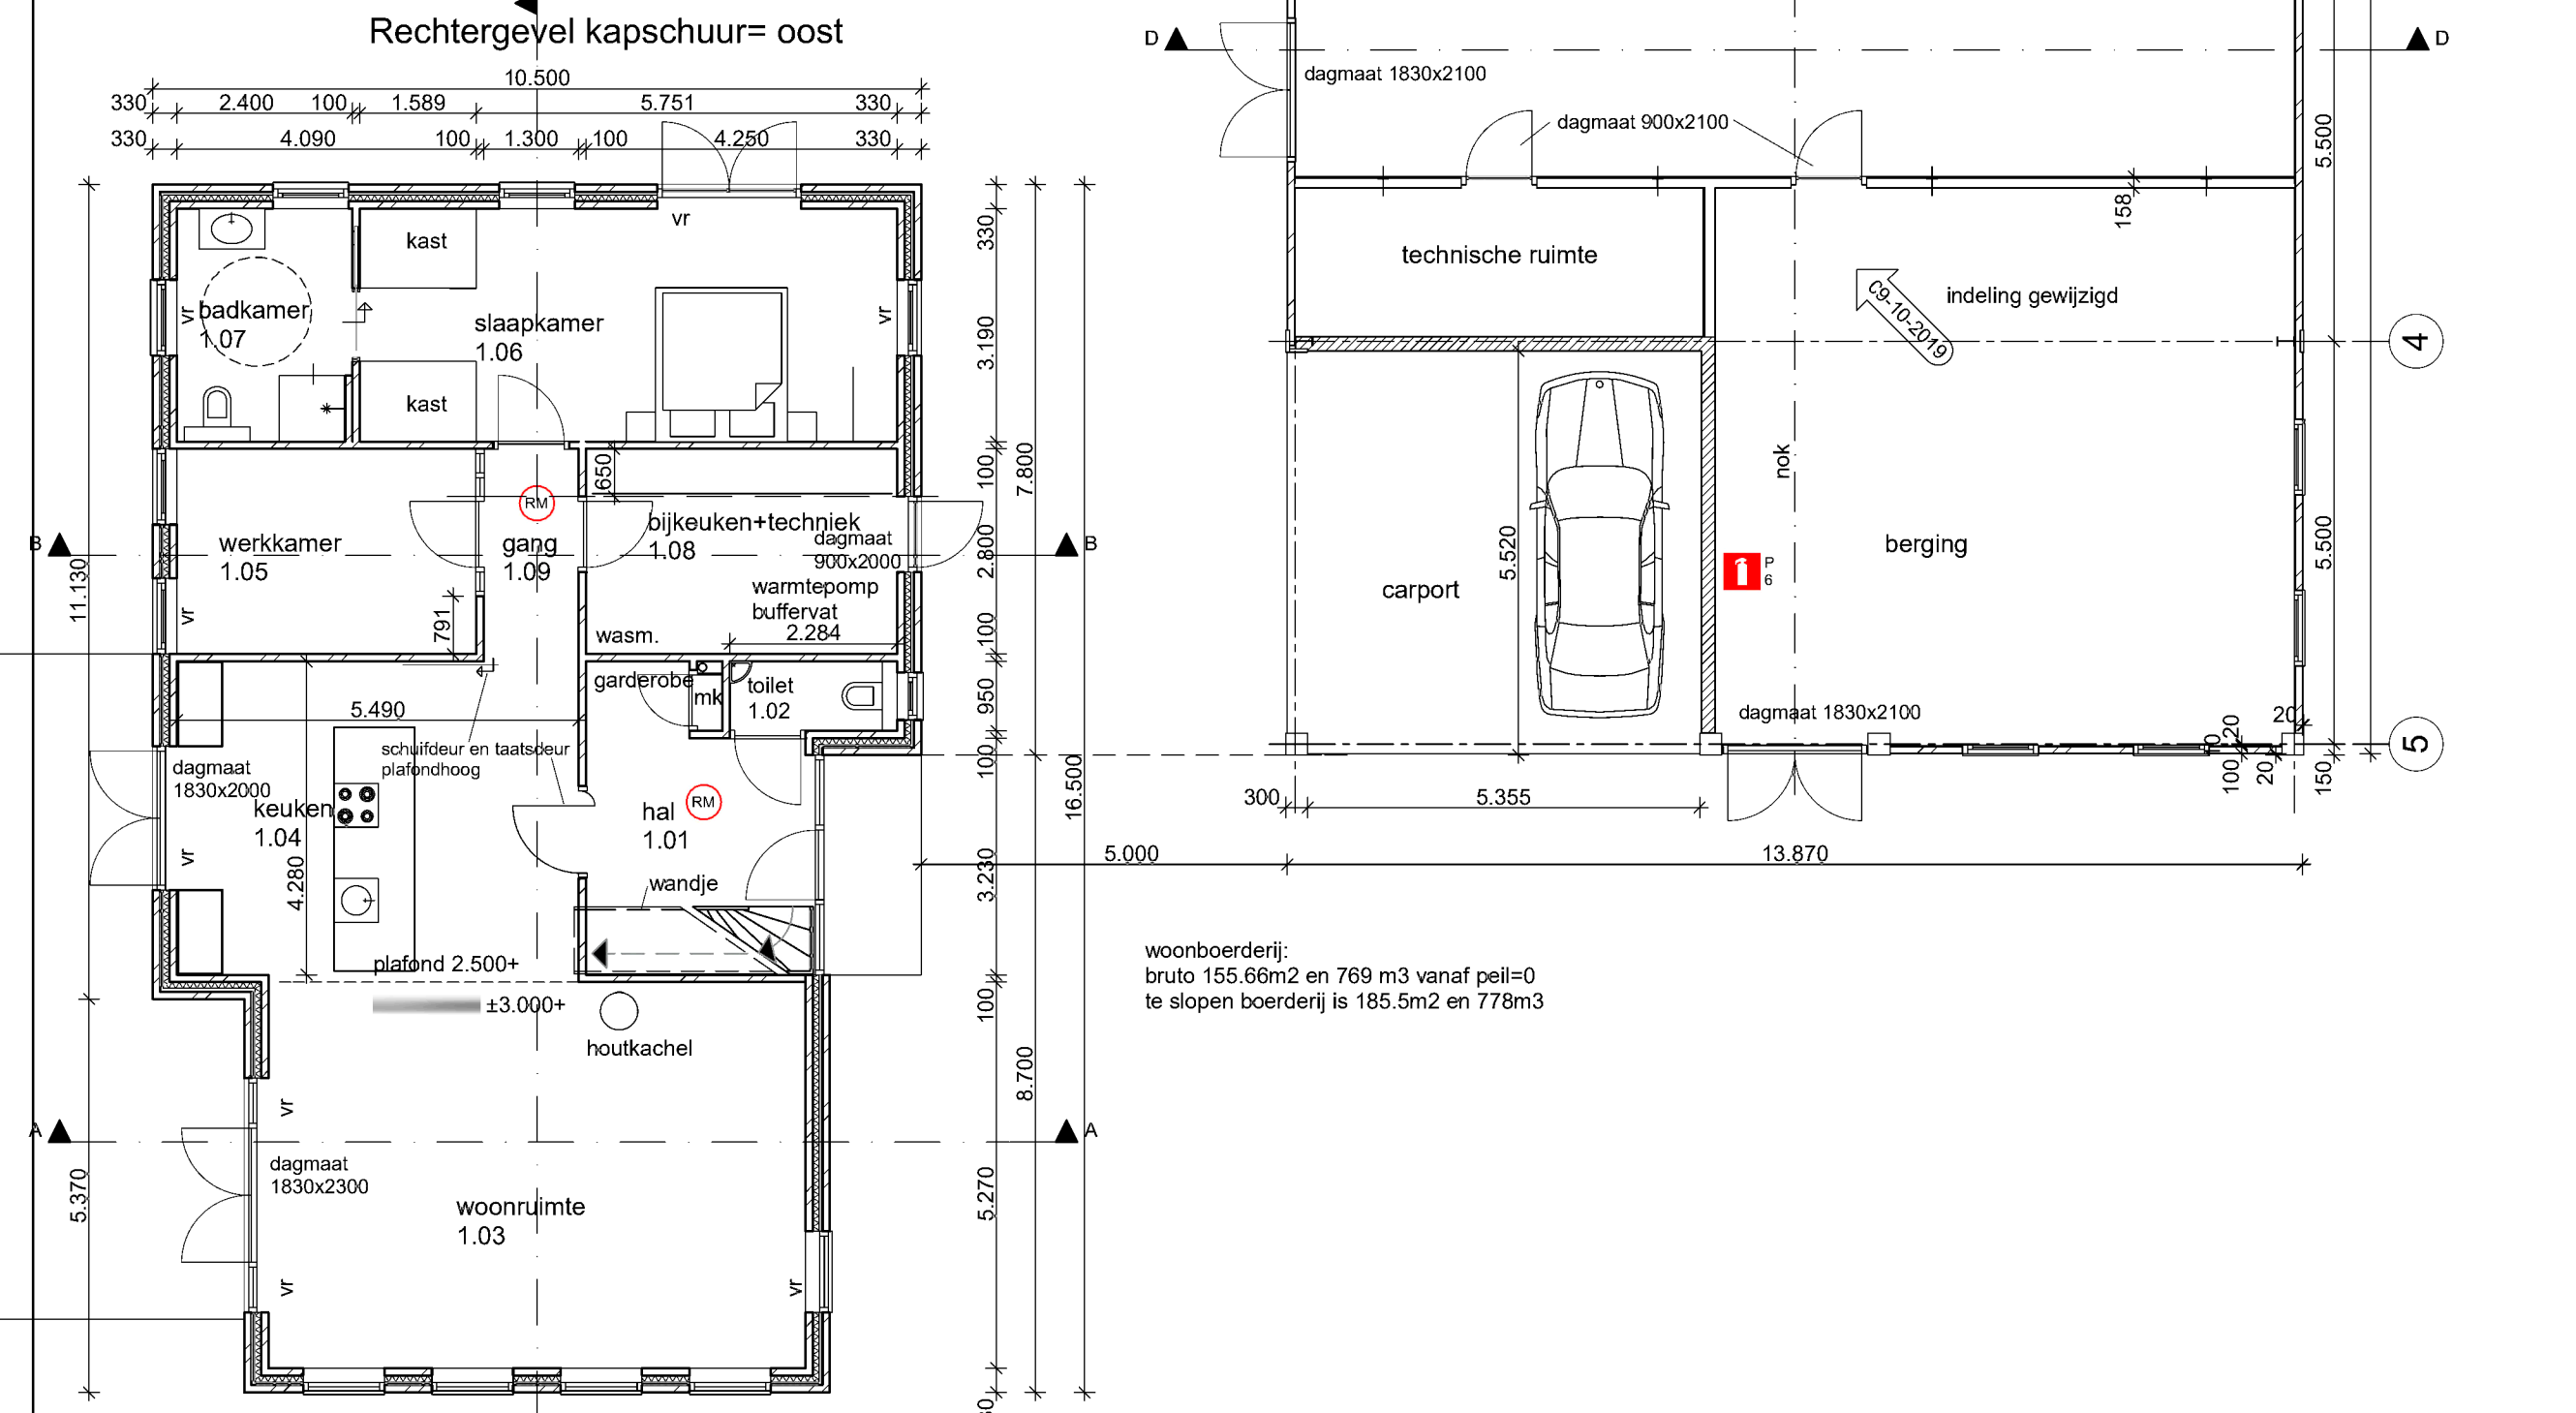

Begane grond

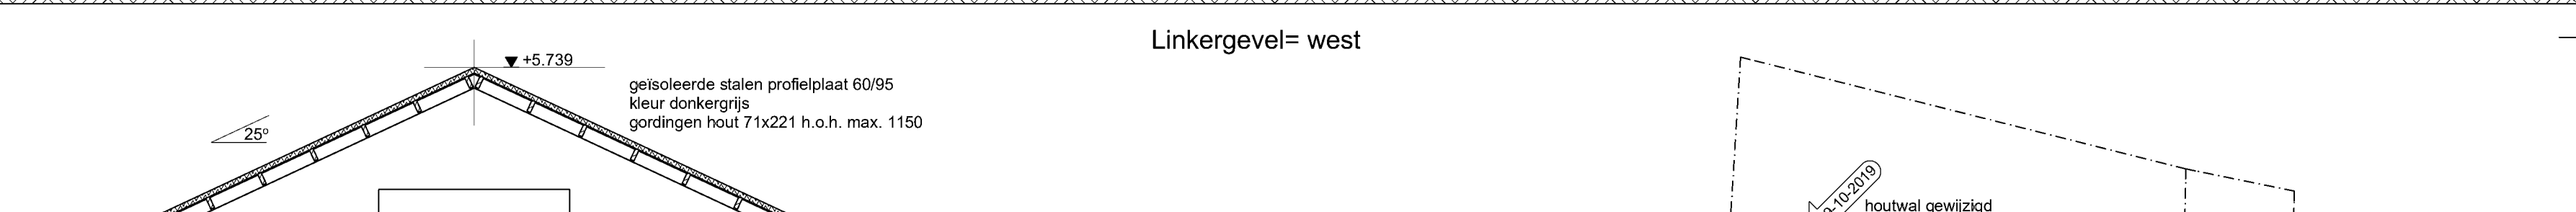

1e verdieping

constructieberekeningen verwerkt
16-05-2019
zie wijzigingspijlen
09-10-2019

AW4 Woonboerderij en (bedrijfs-)gebouwen te Onna

aanvraag omgevingsvergunning
overzichtstekening

tek. nr. **B5**

KALENBERG NOORD 25 8377 HA KALENBERG 0561 477445 FAX 477337