



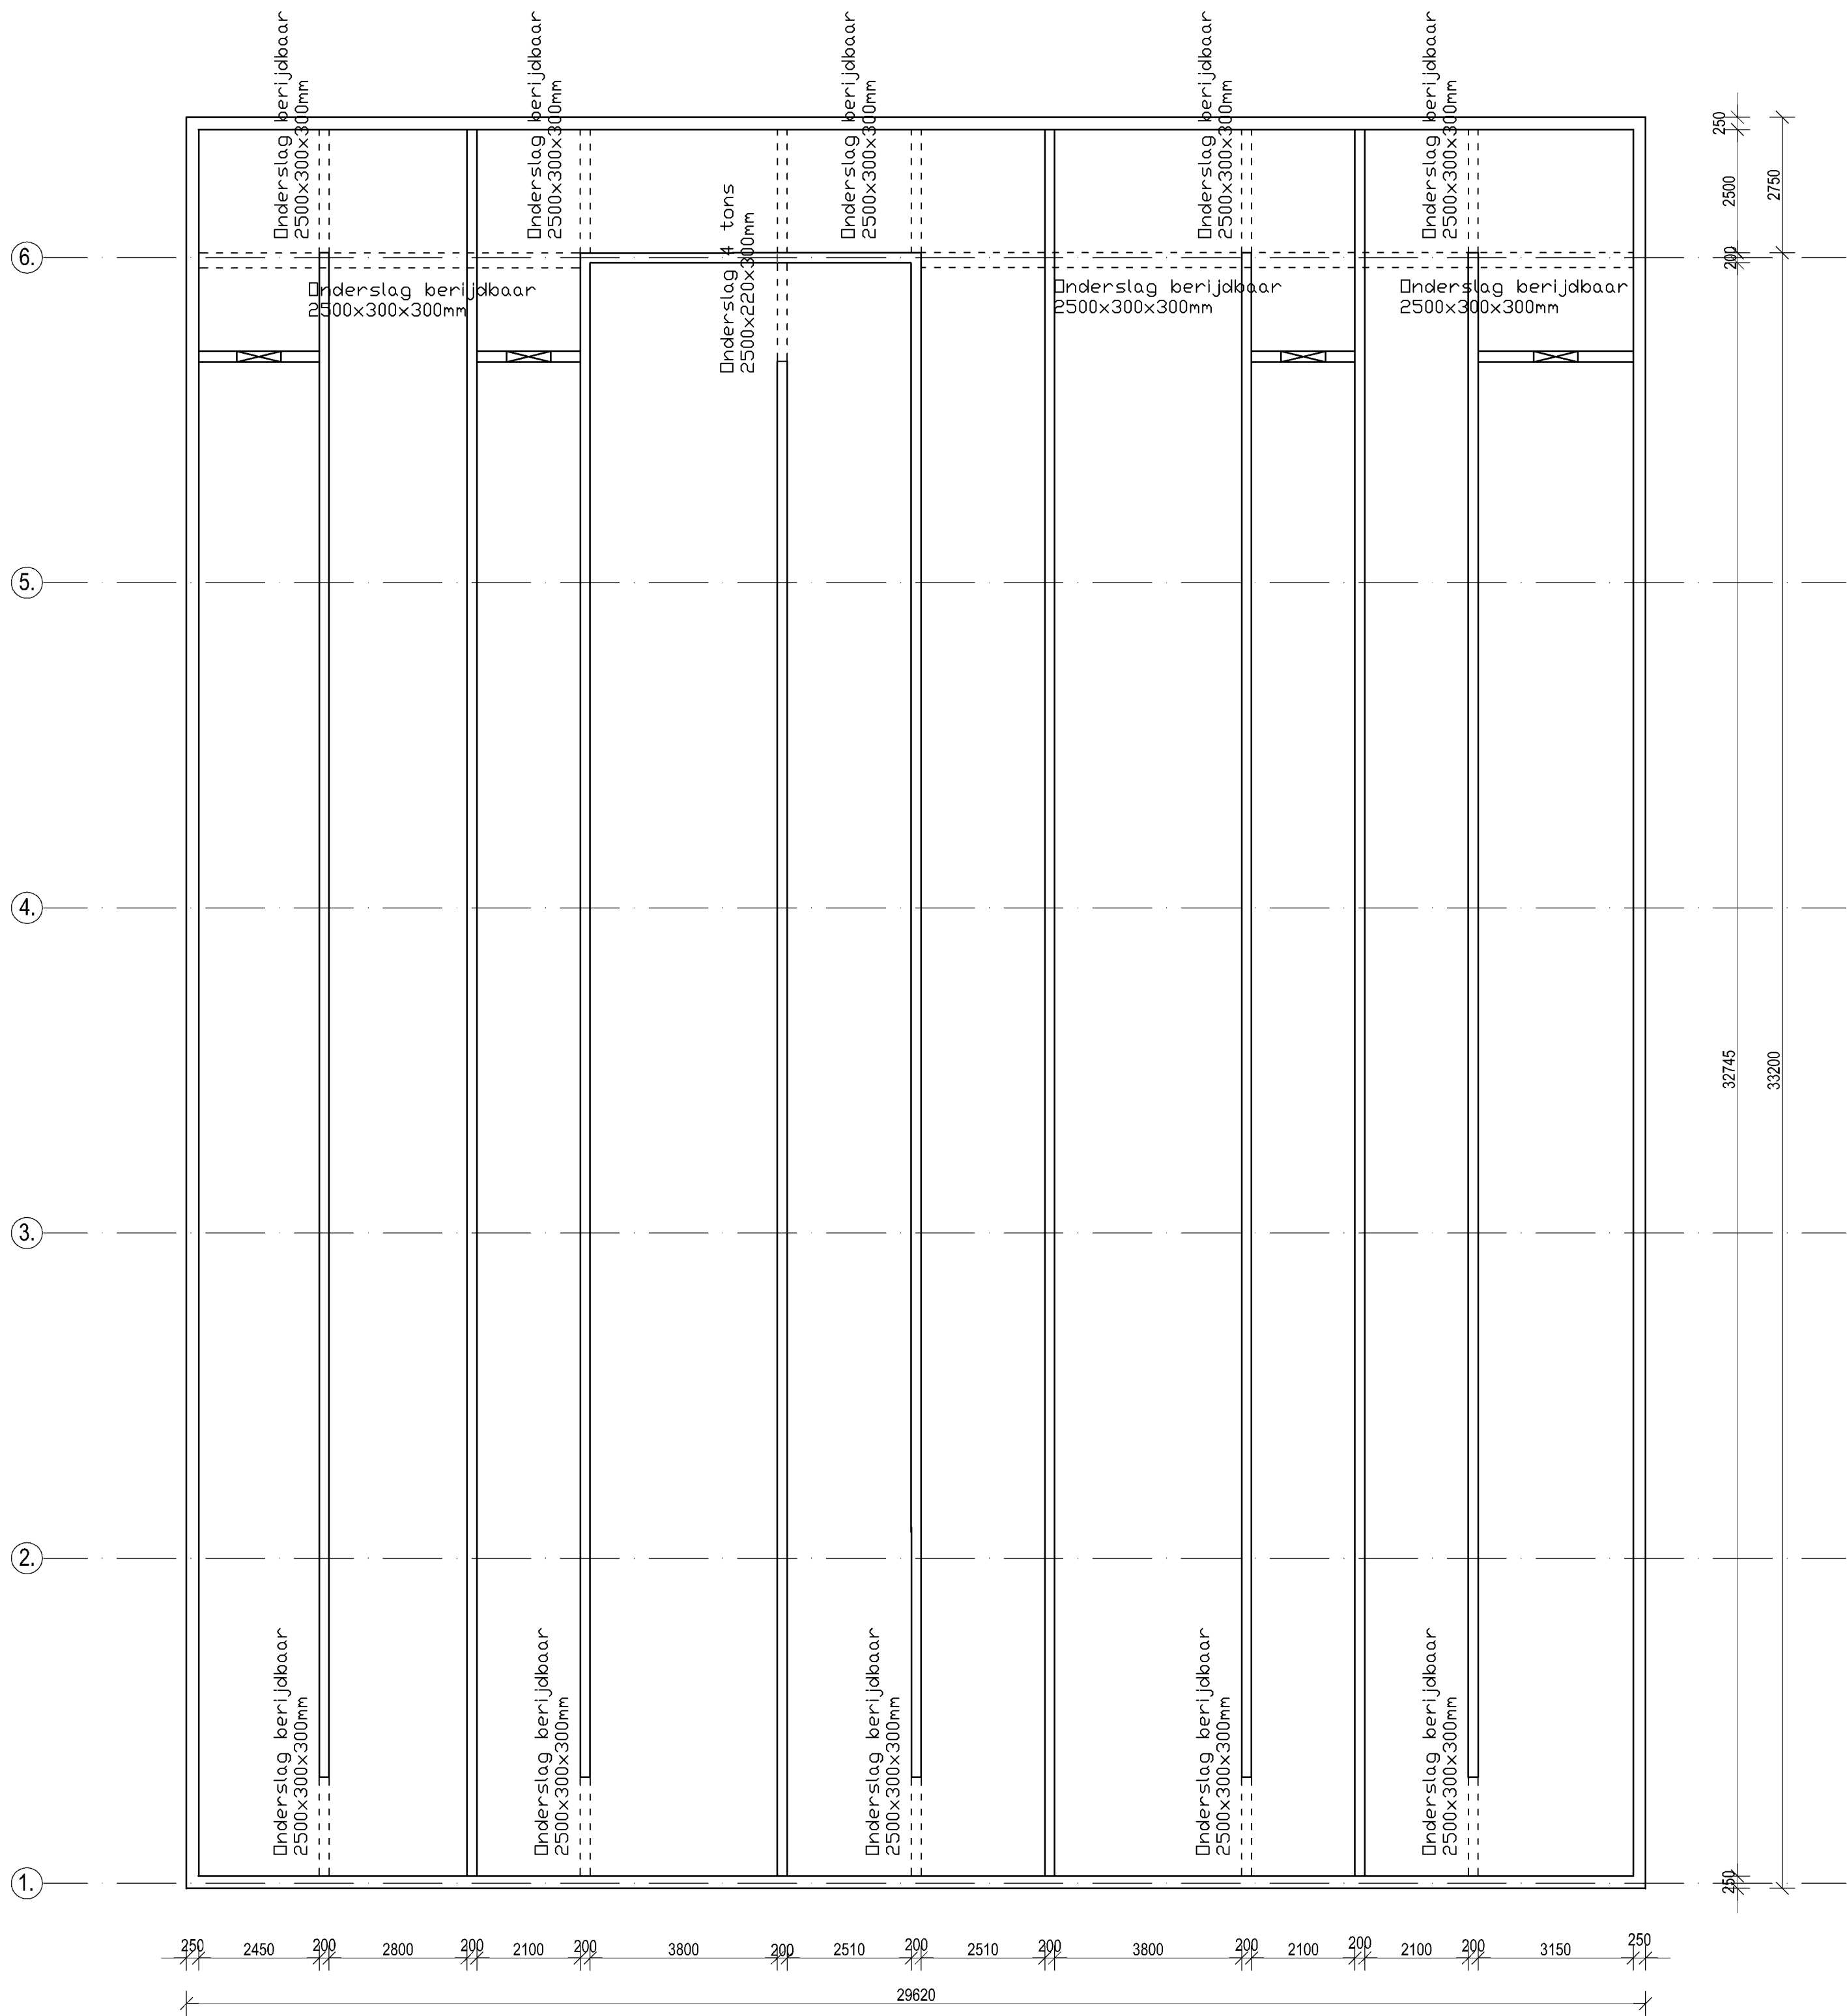

FUNDERINGSPLAN

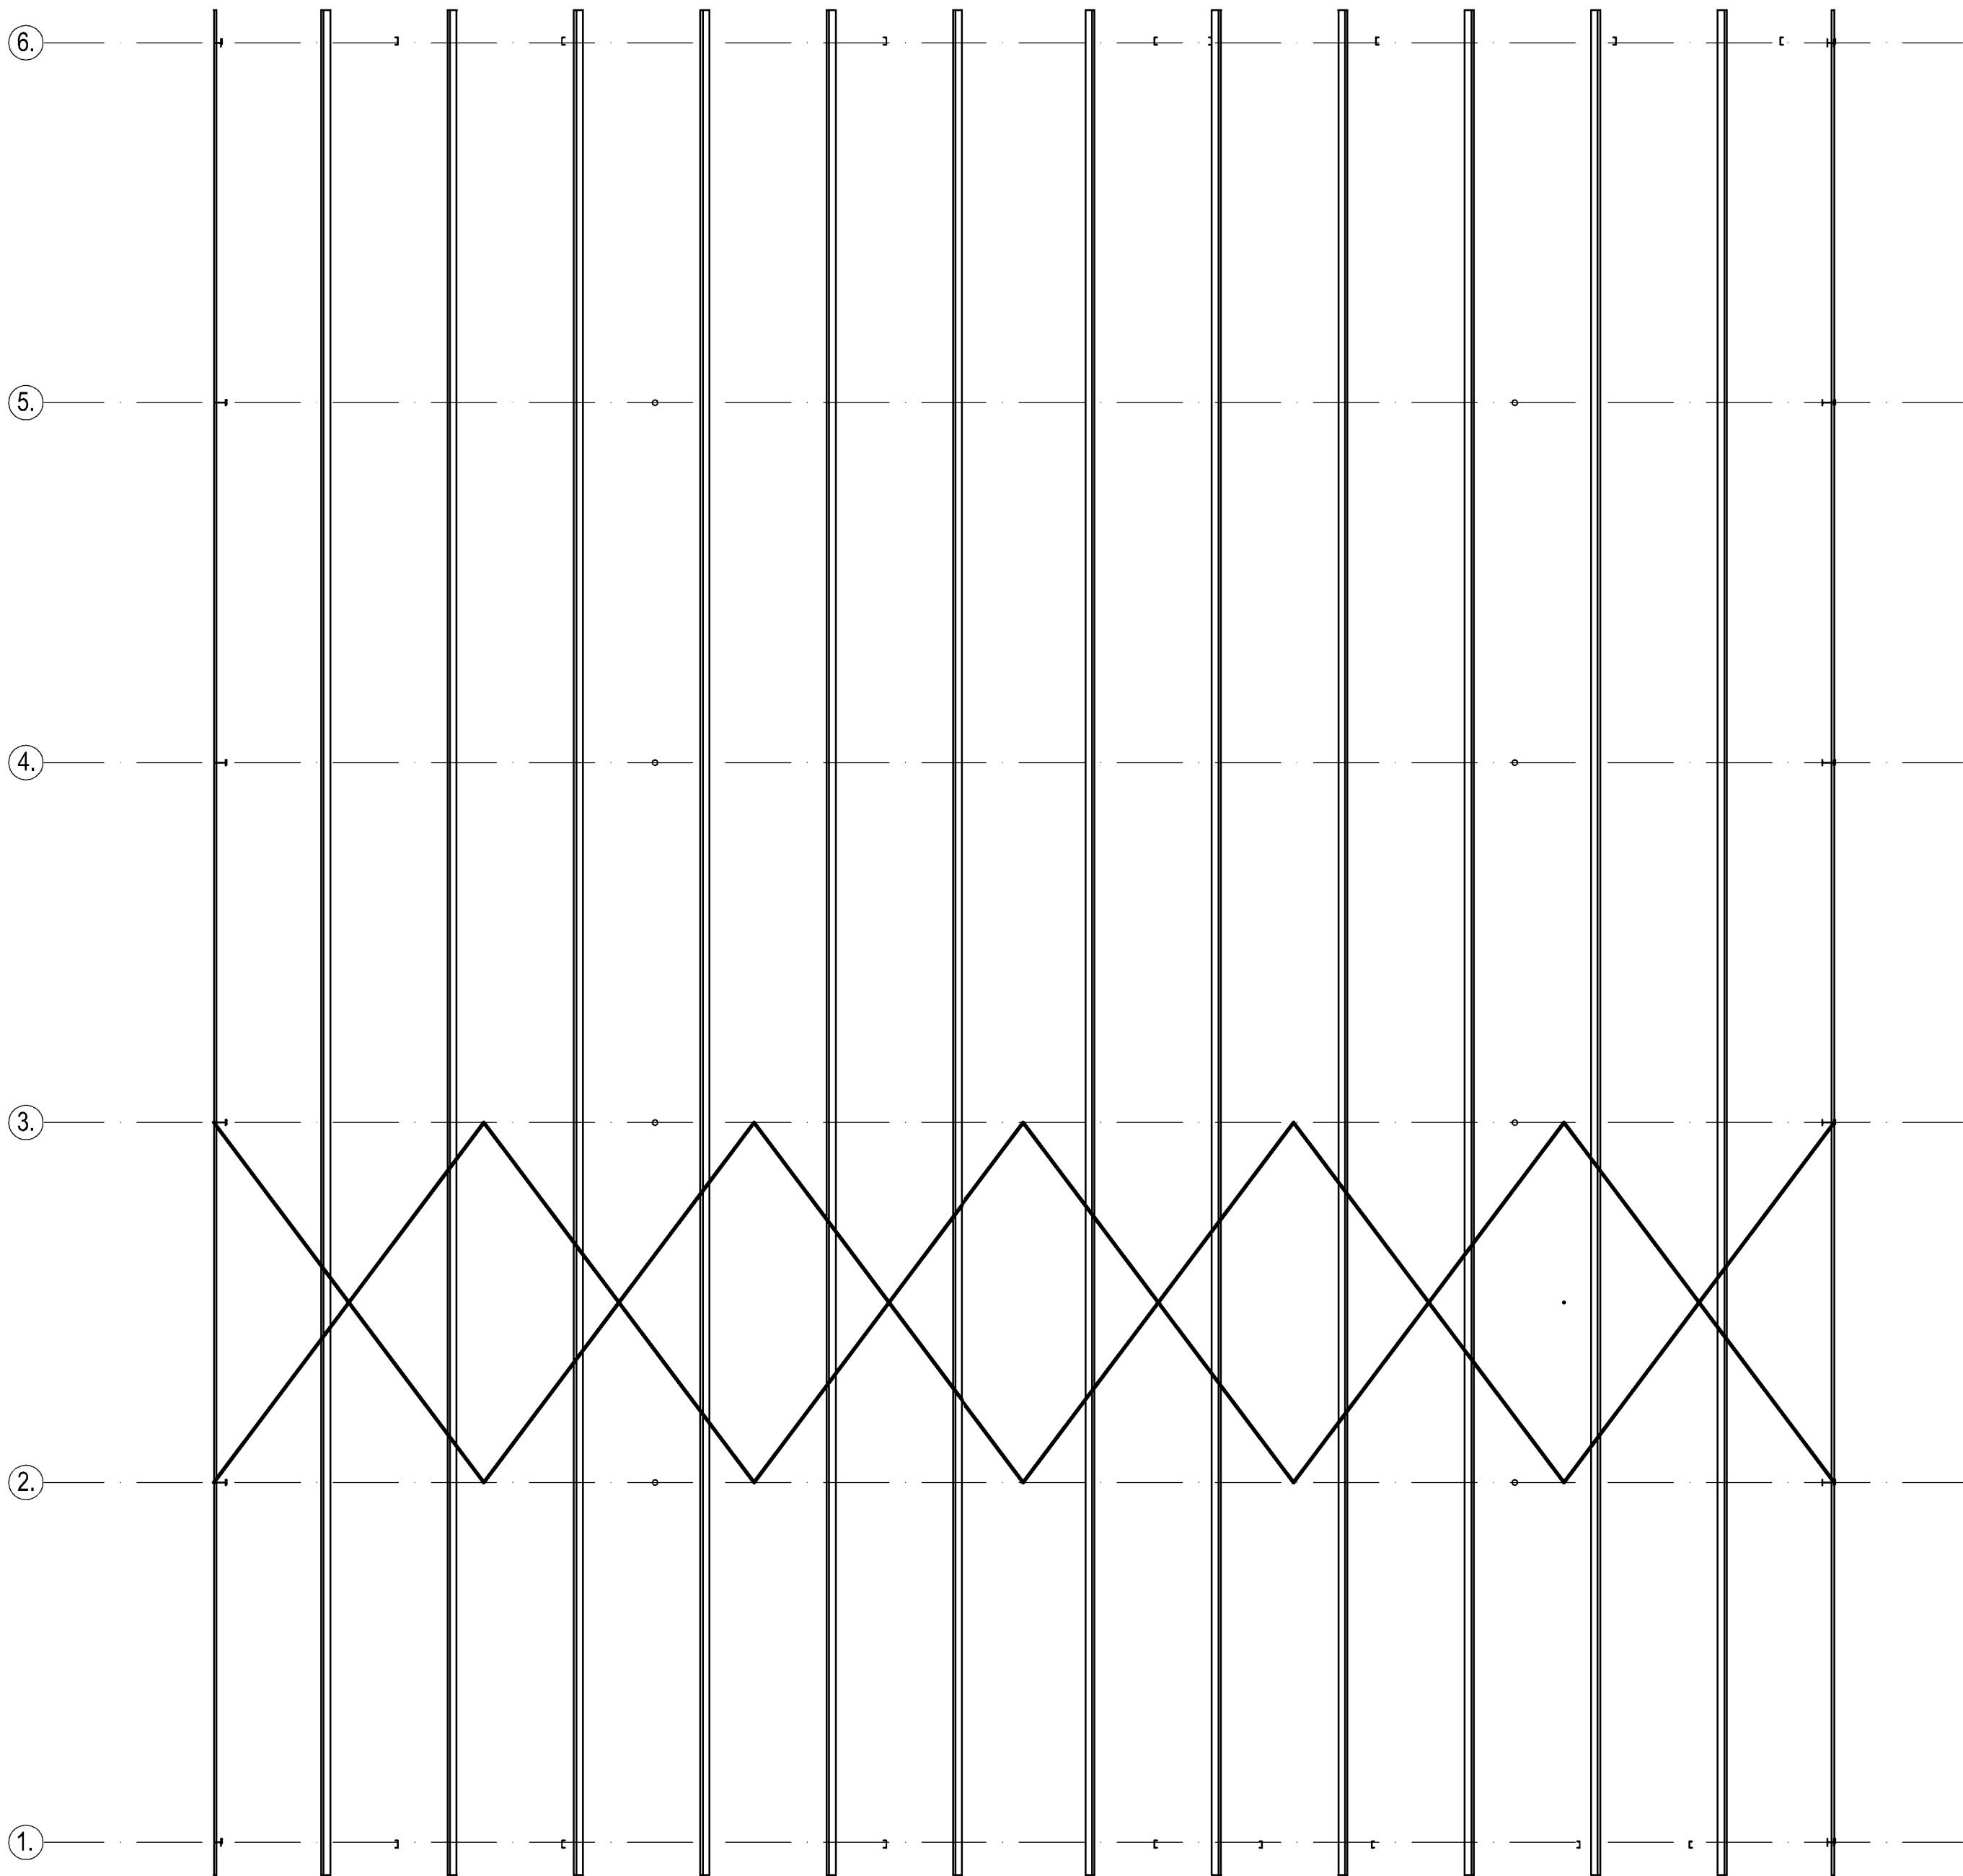

KAPPLAN

AFMETING HOUT- BETON & STAALCONSTRUCTIES VOLGENS
STATISCHE BEREKENINGEN HOOFDCONSTRUCTEUR

Onderwerp : Uitbreiding ligboxenstal
Mts. Bijkerk, Kooiweg 6 te Giethoorn

Bladnr :2 Werknr :16-210

Onderdeel : Technisch blad



Get : J.t.D.
Schaal : 1:100
Datum : 21-12-2016
Gew :
Gew :

Disseroltweg 52, Lattrop. Tel.