



DOORSNEDE A-A

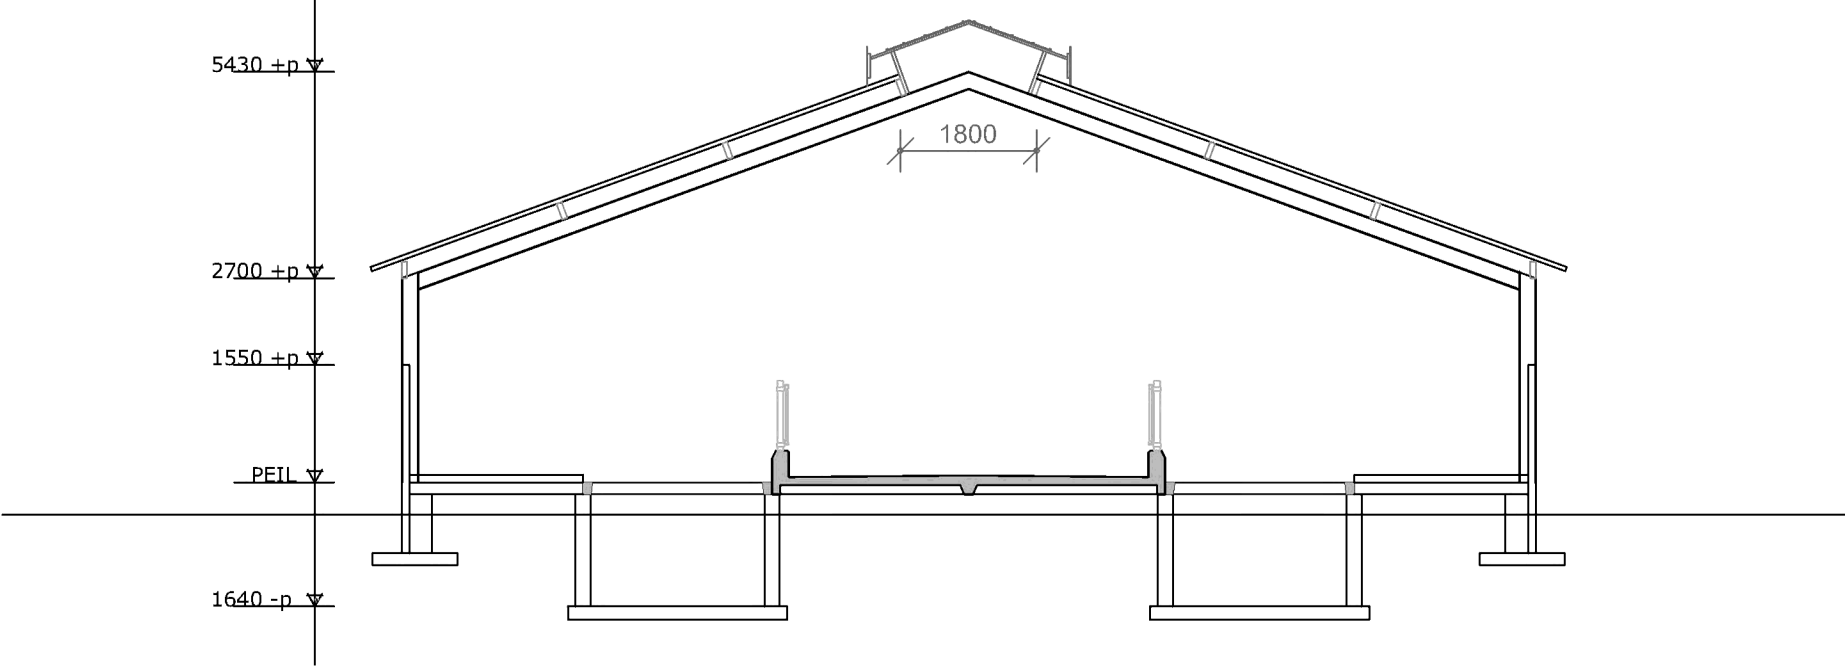


DOORSNEDE B-B

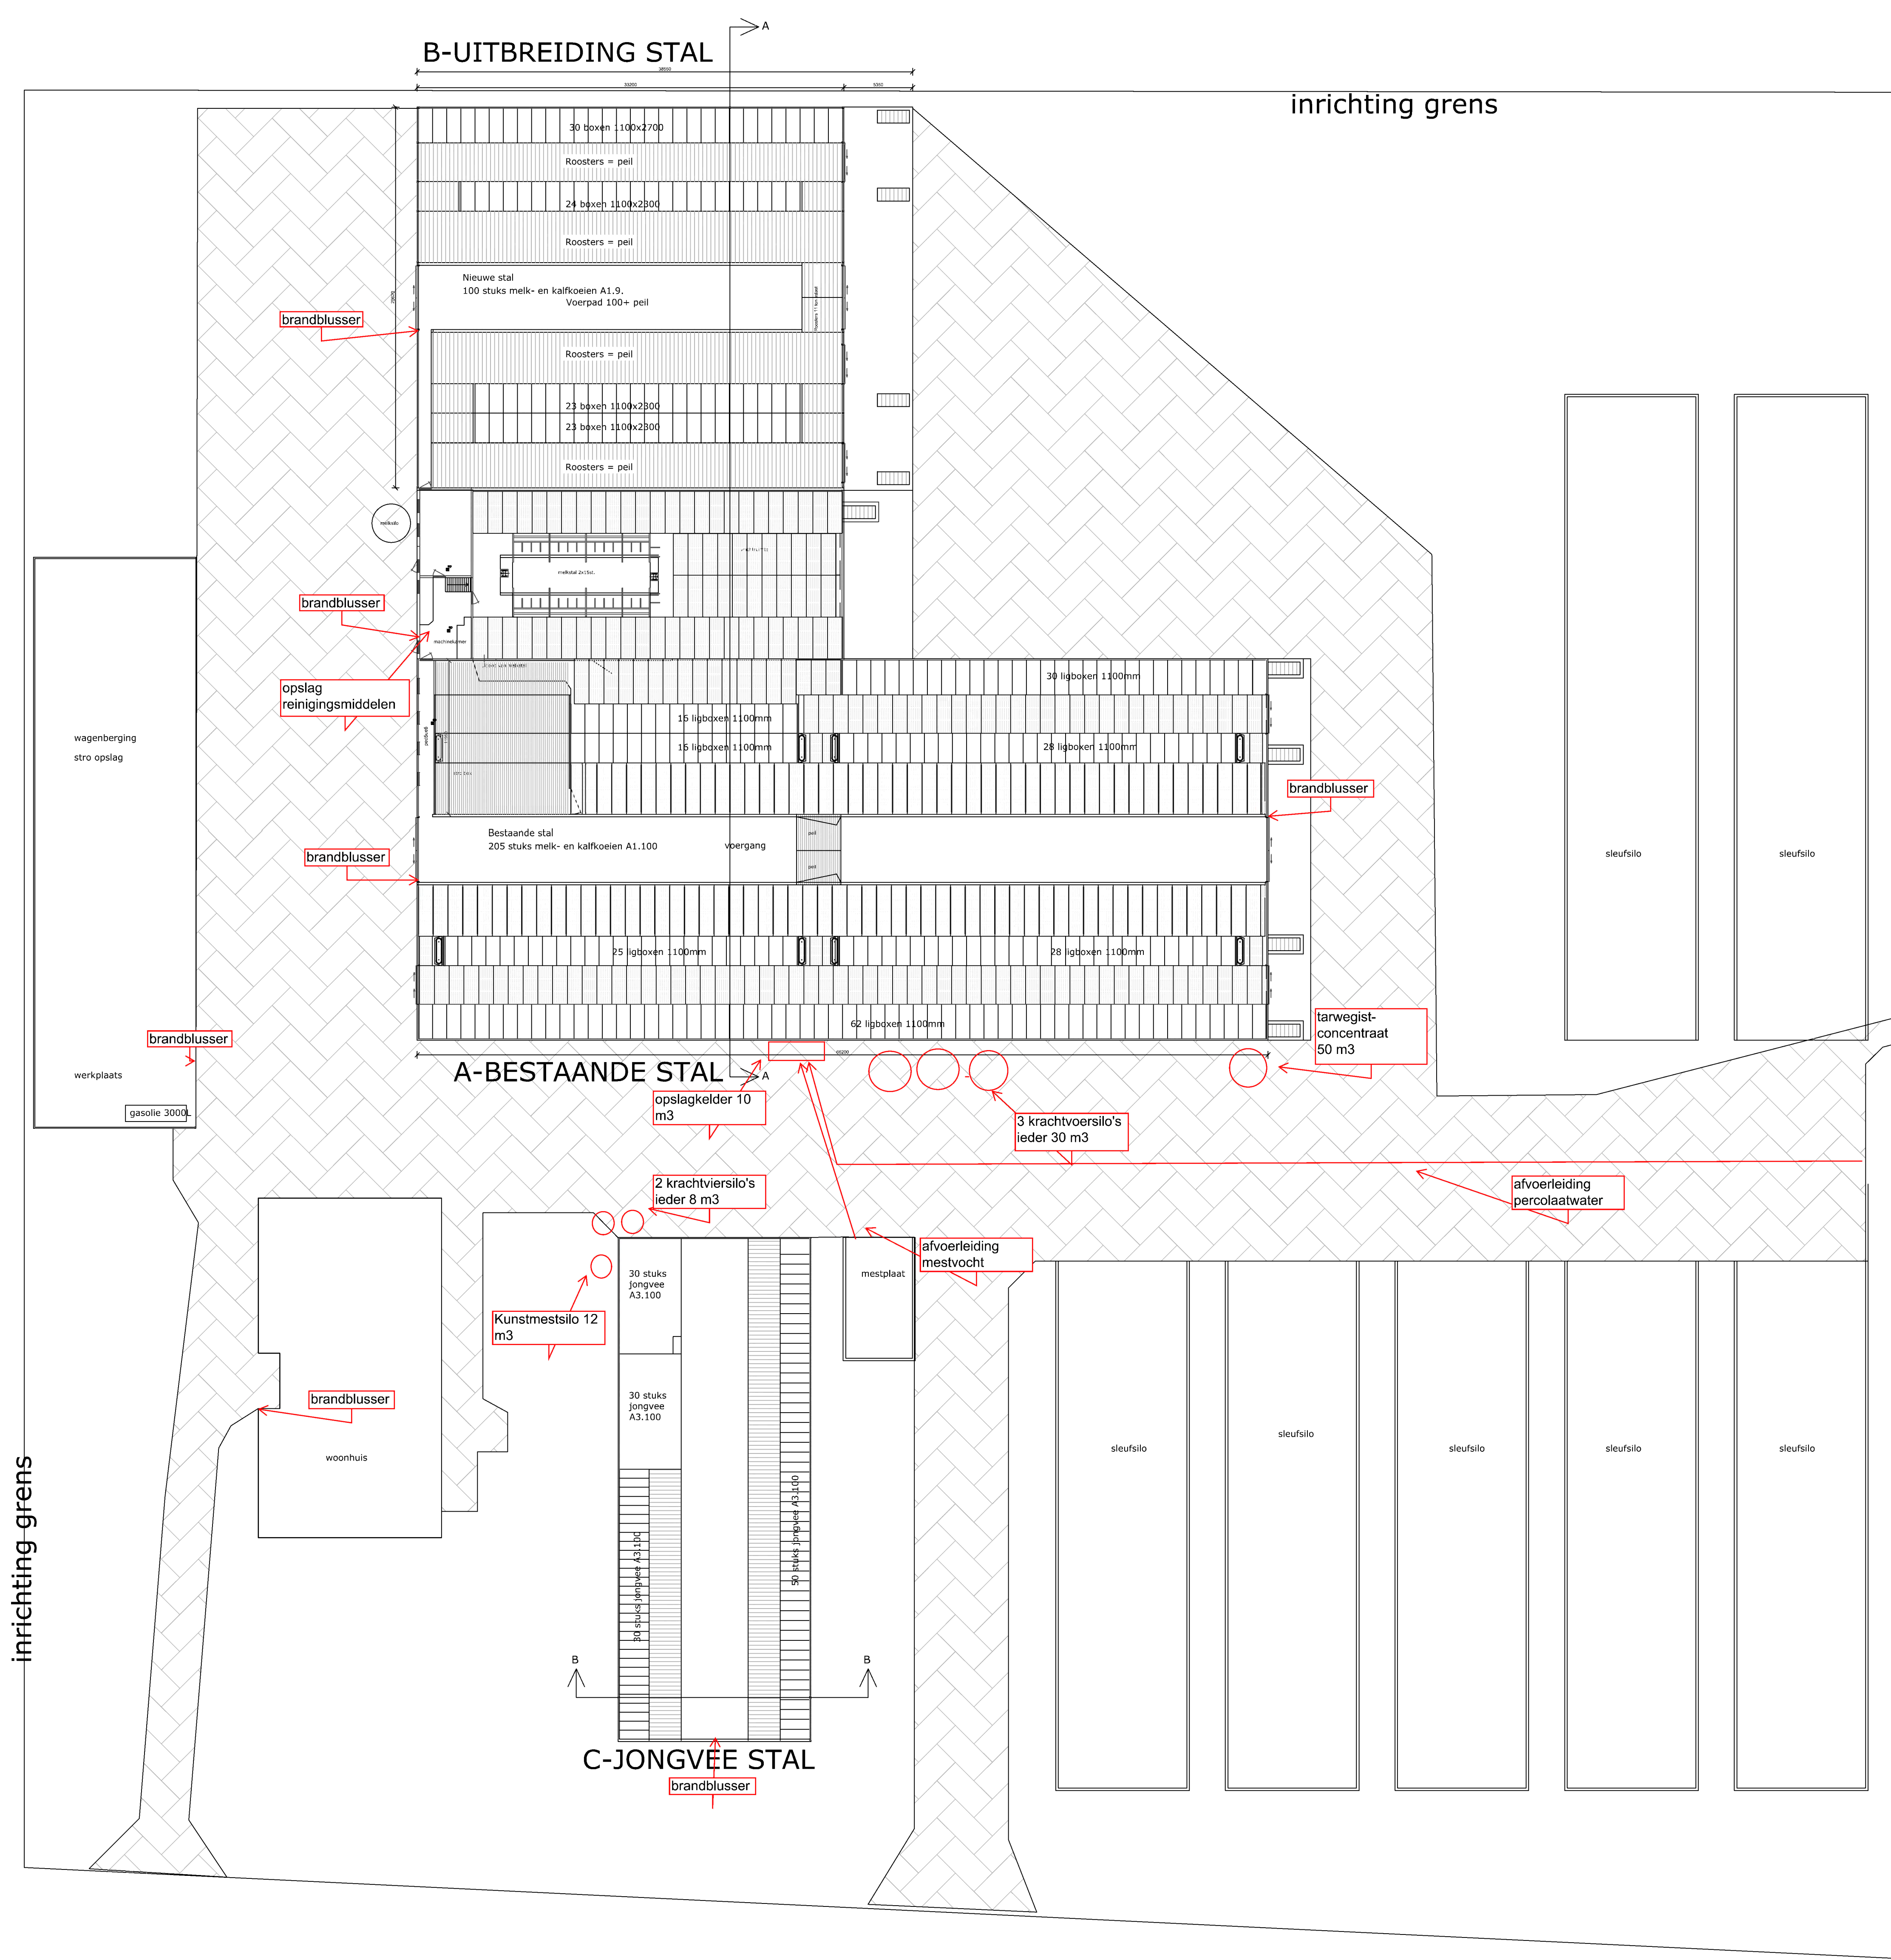

Gebouw: A	Ligboxenstal
Wanden:	Betonwand/Damwand
Begane grondvloeren:	Beton
Dakbedekking:	Sandwichpanelen
Ventilatie:	Natuurlijk
Mestopslag:	- m³ drijfmest
Aantal plaatsen:	205 stuks grootvee A1.100

Gebouw: B	Uitbreiding ligboxenstal
Wanden:	Betonwand/Damwand
Begane grondvloeren:	Beton
Dakbedekking:	Sandwichpanelen
Ventilatie:	Natuurlijk
Mestopslag:	- m³ drijfmest
Aantal plaatsen:	100 stuks grootvee A1.9.100

Gebouw: C	Jongveestal
Wanden:	Damwand
Begane grondvloeren:	Beton
Dakbedekking:	Golflaten
Ventilatie:	Natuurlijk
Mestopslag:	- m³ drijfmest
Aantal plaatsen:	140 stuks jongvee A3.100

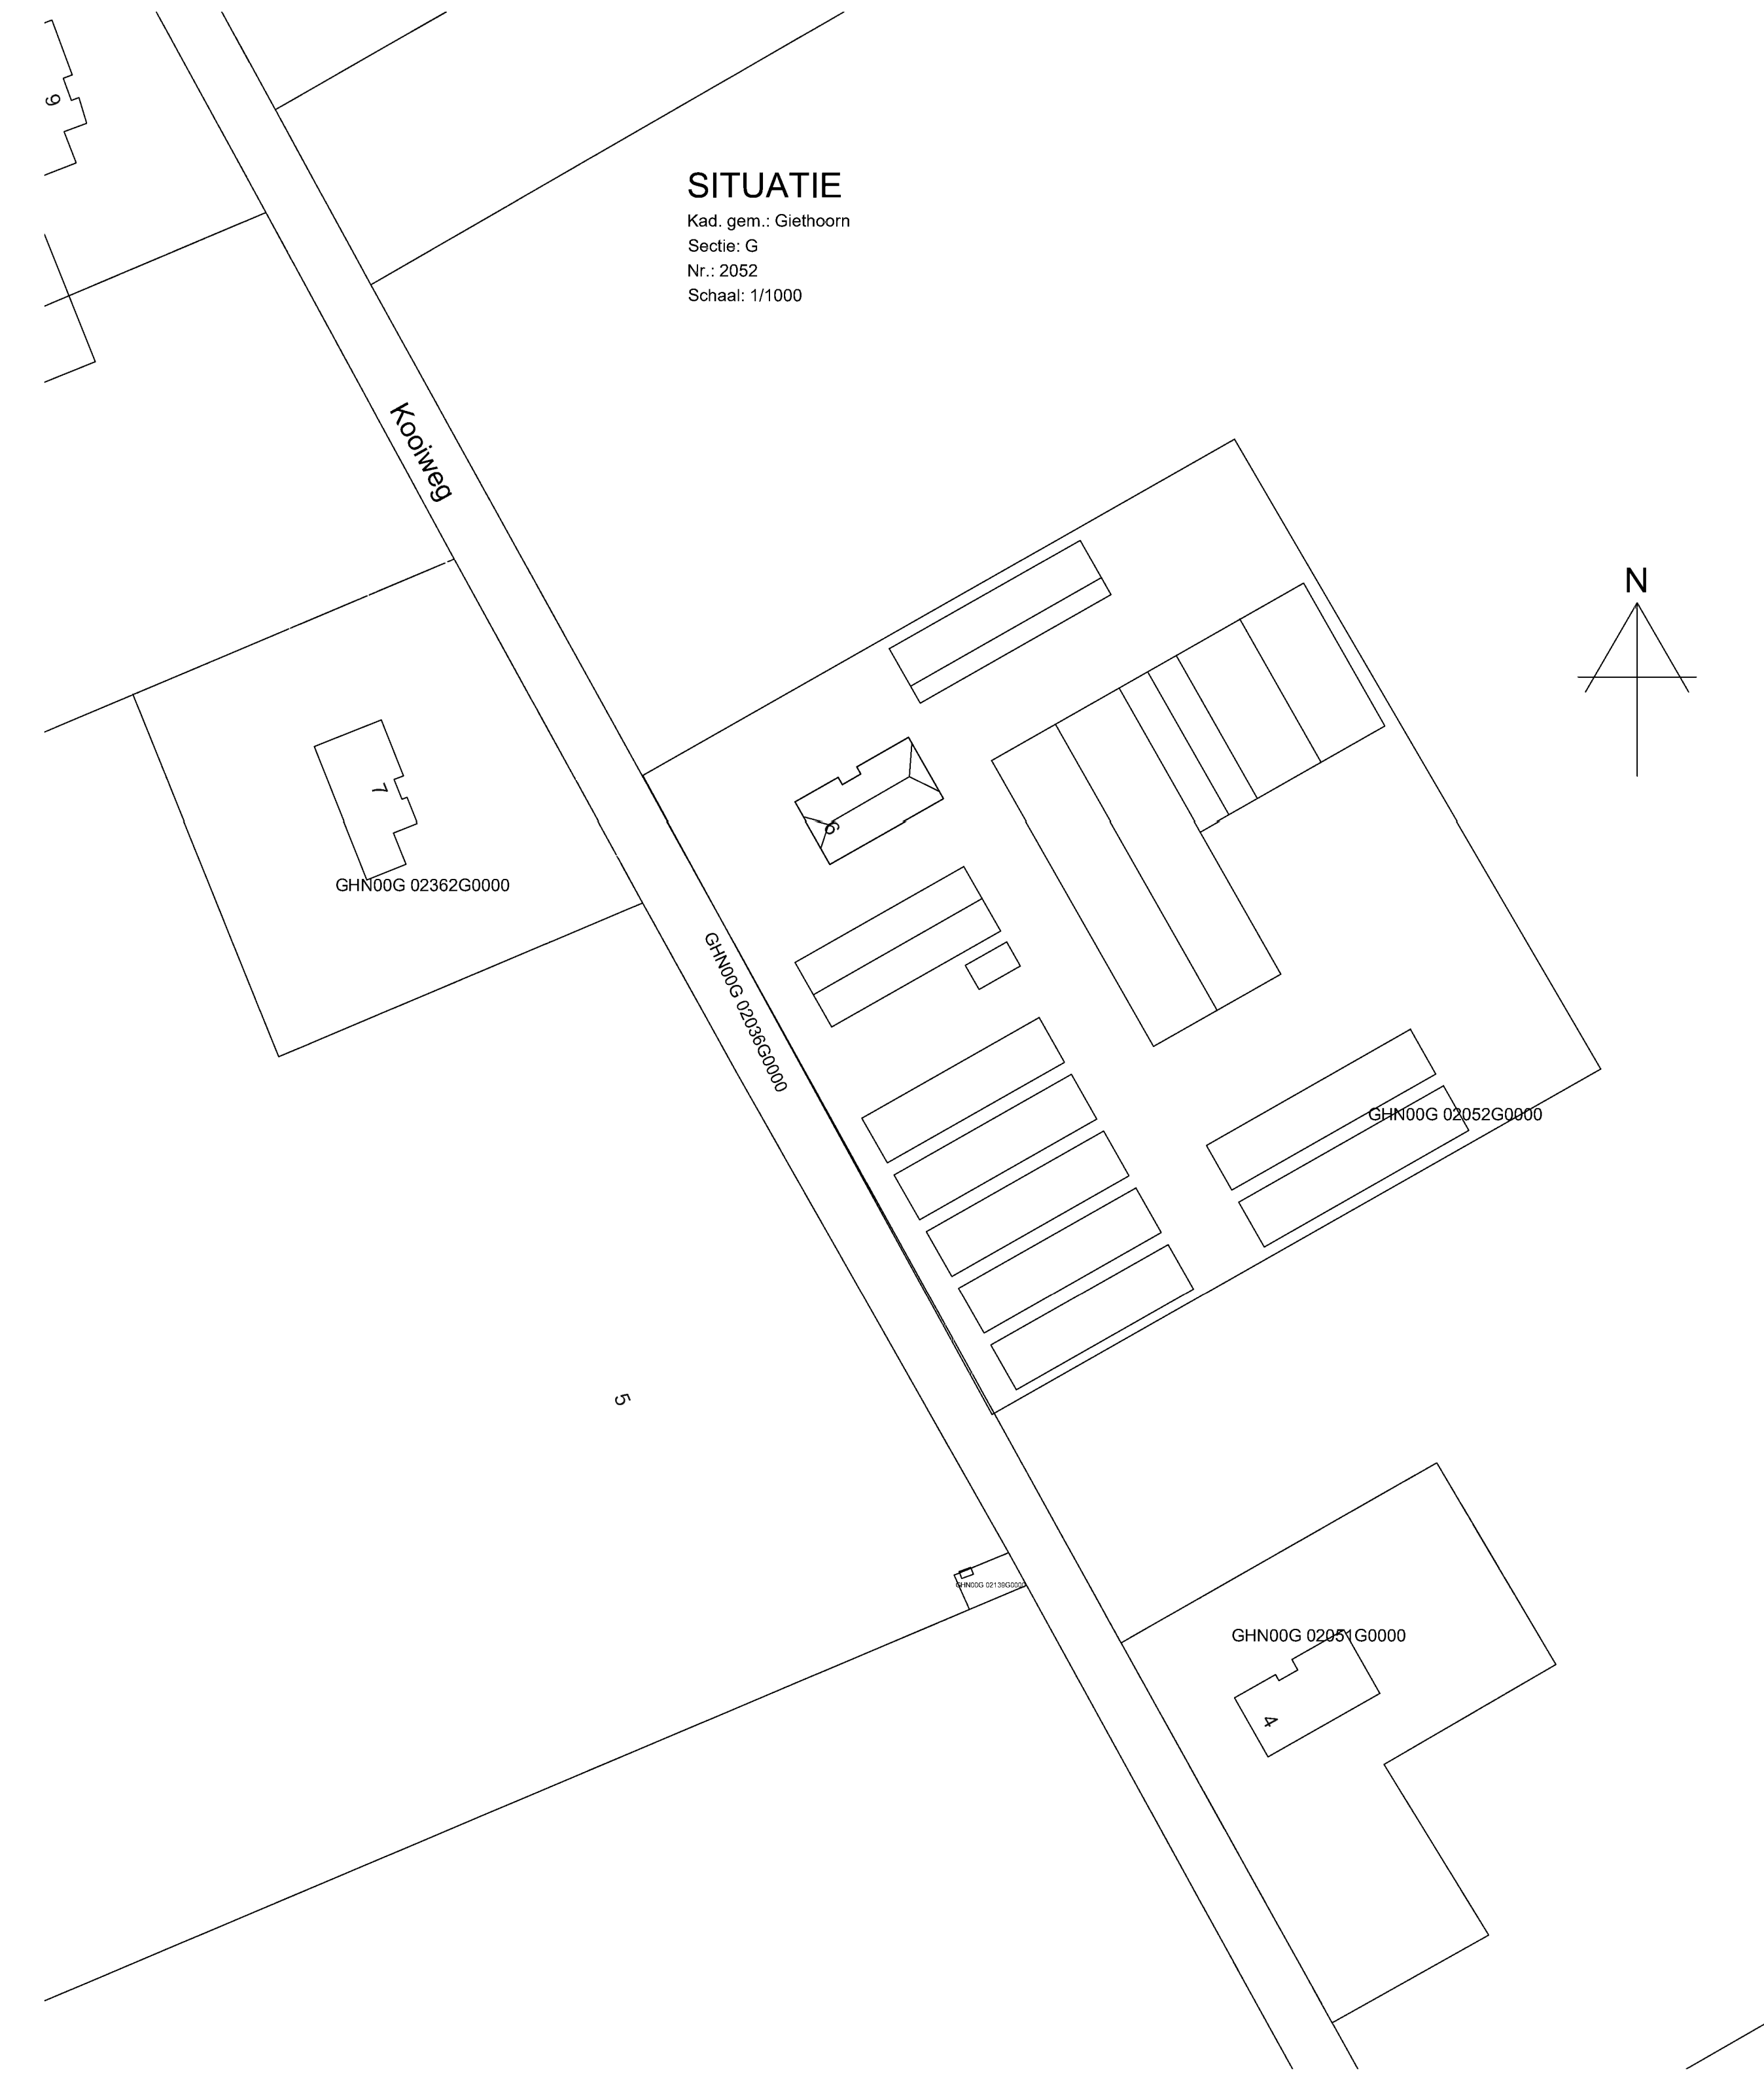

Tekeningen:	
B1 -	B5 -
B2 -	M1 -
B3 -	M2 -
B4 -	M3 -
Plan: Uitbreiding ligboxenstal	
- Aanvullende milieutekening	
Datum: 16-10-2016	
Tijdstip: 10-02-2017	
Voor: Mts. Bijkirk	
Kooiweg 6, Gielthoorn	
tel.:	
fax.:	
e-mail:	
AANNEMERSBEDRIJF	
Le Loux & bv	
Steggerdweg 41	
8395 PJ Steggerda	
tel.:	
fax.:	
e-mail:	
Schaal: 1:250 / 1:100	
Tafel no.:	
M3	