



Uitbreidingsplan Camping Krolsbergen

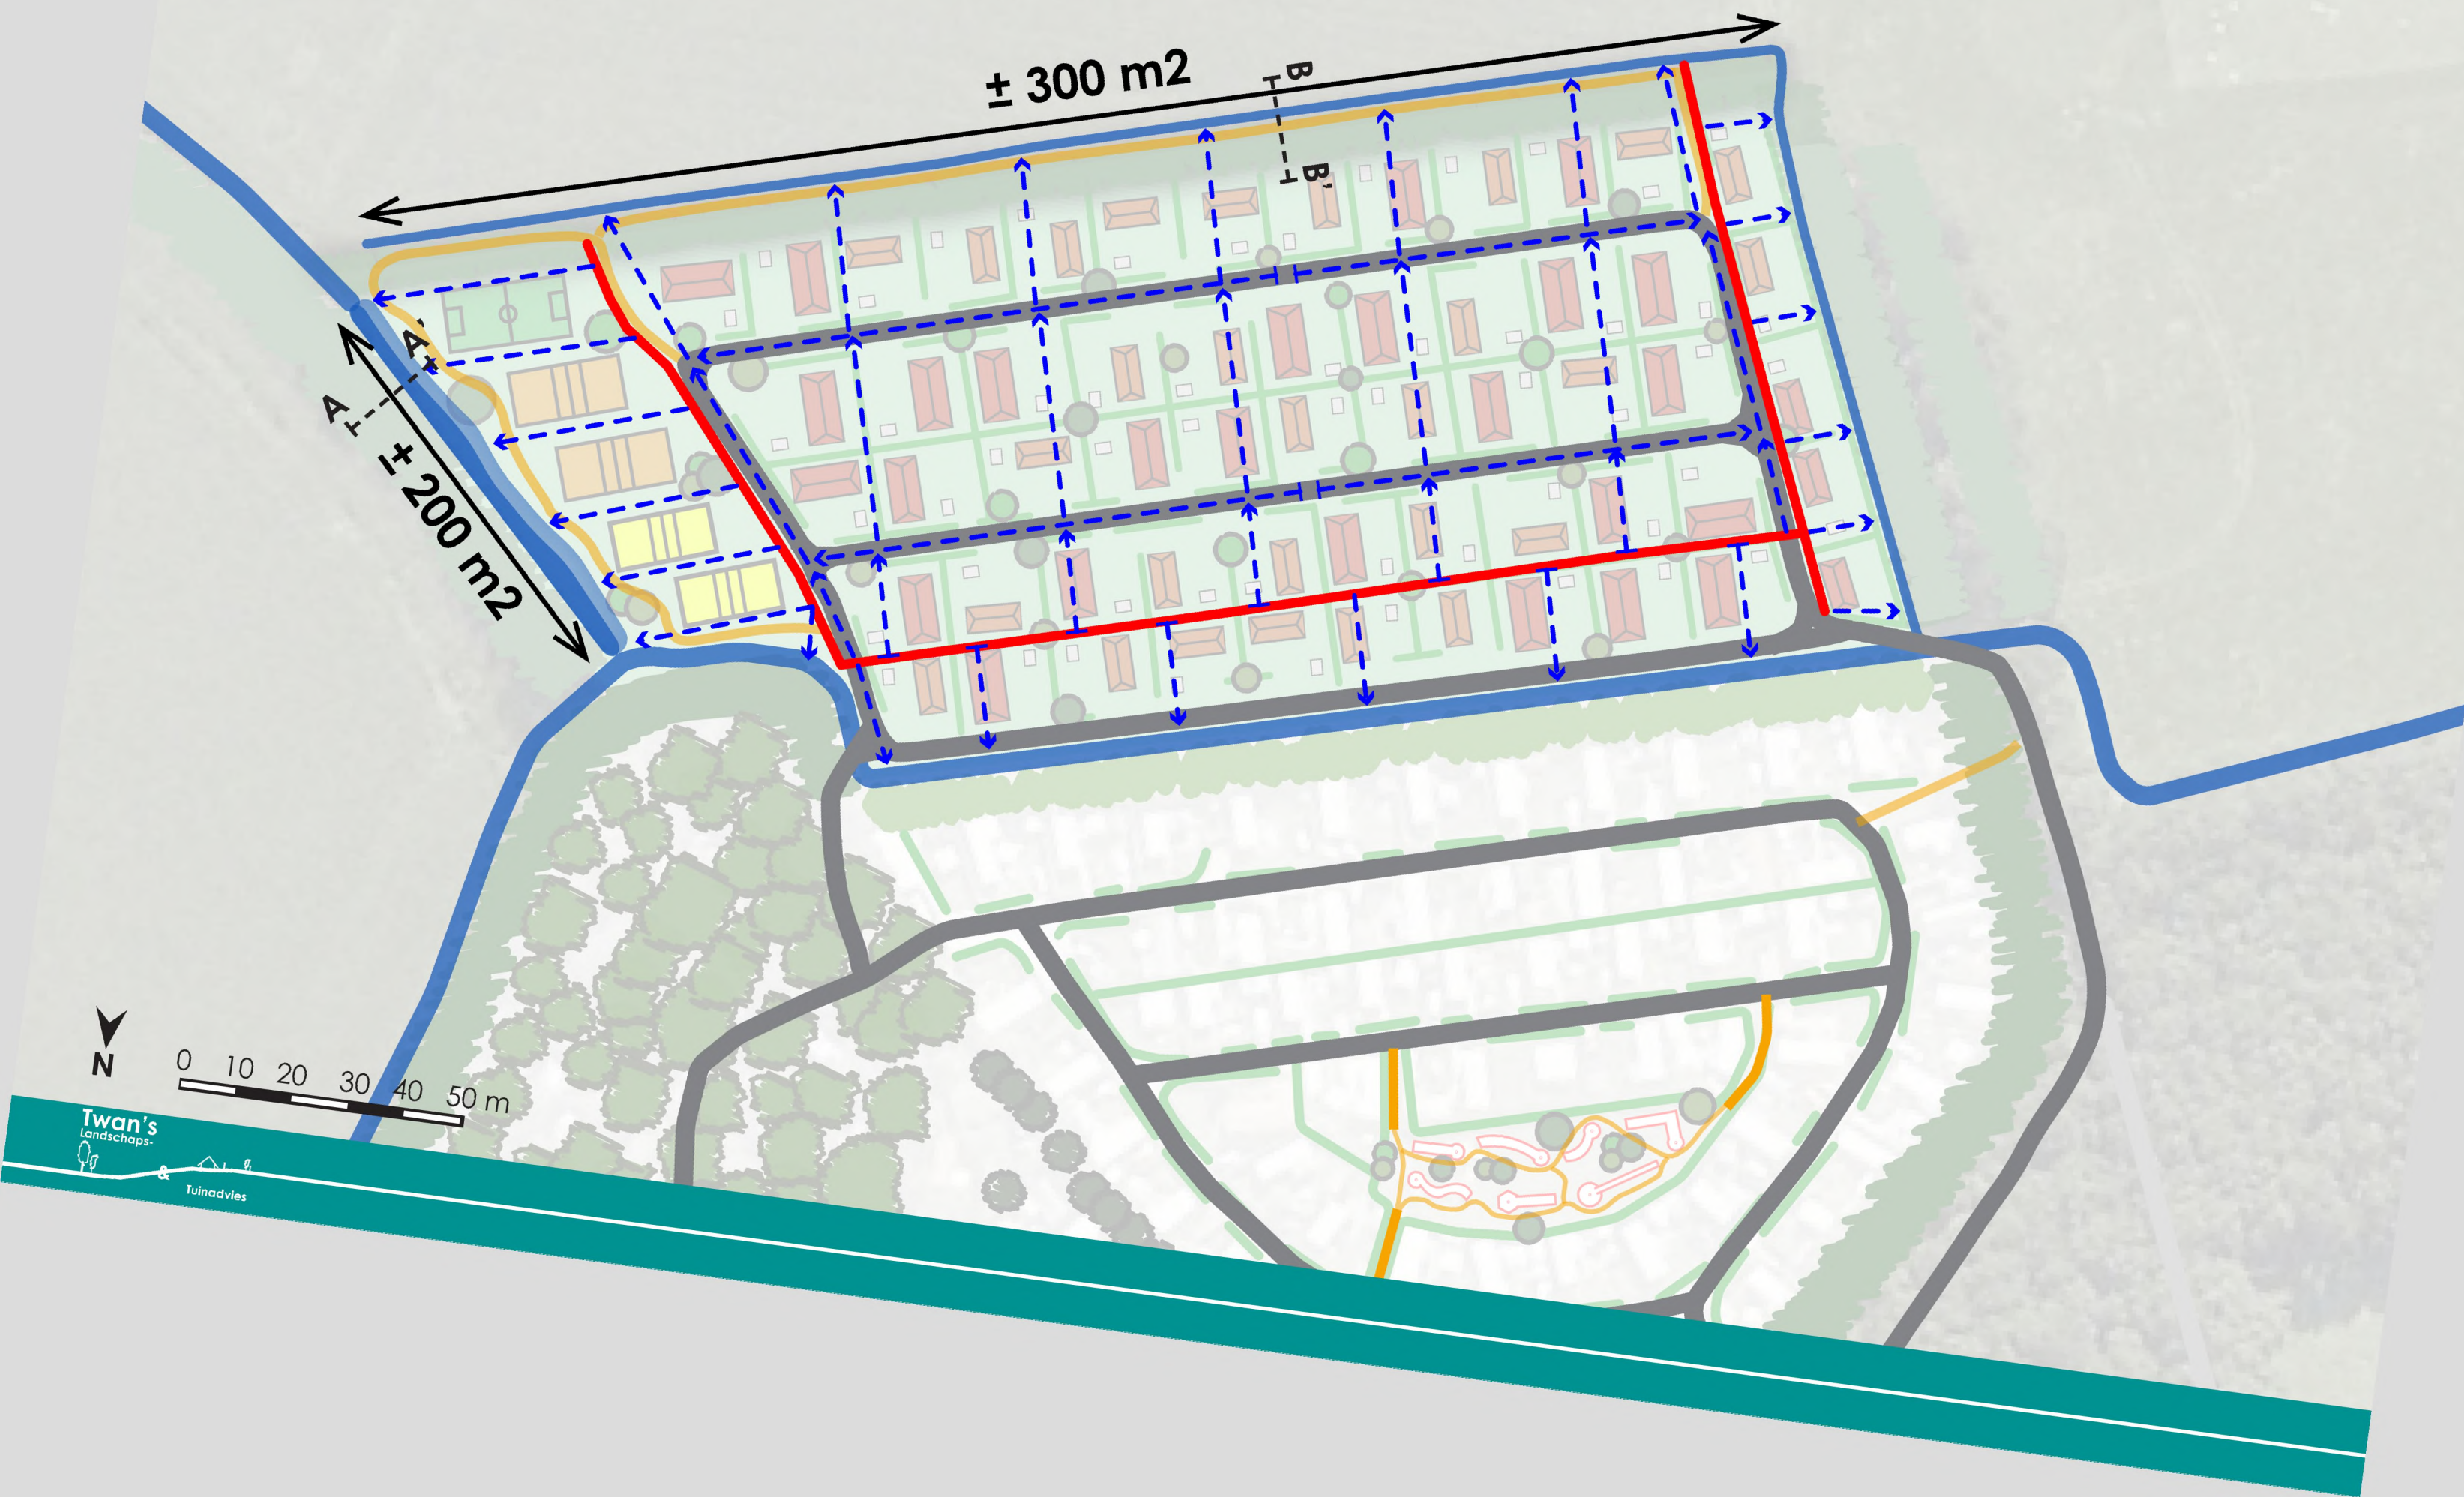

Profielen

A

A'

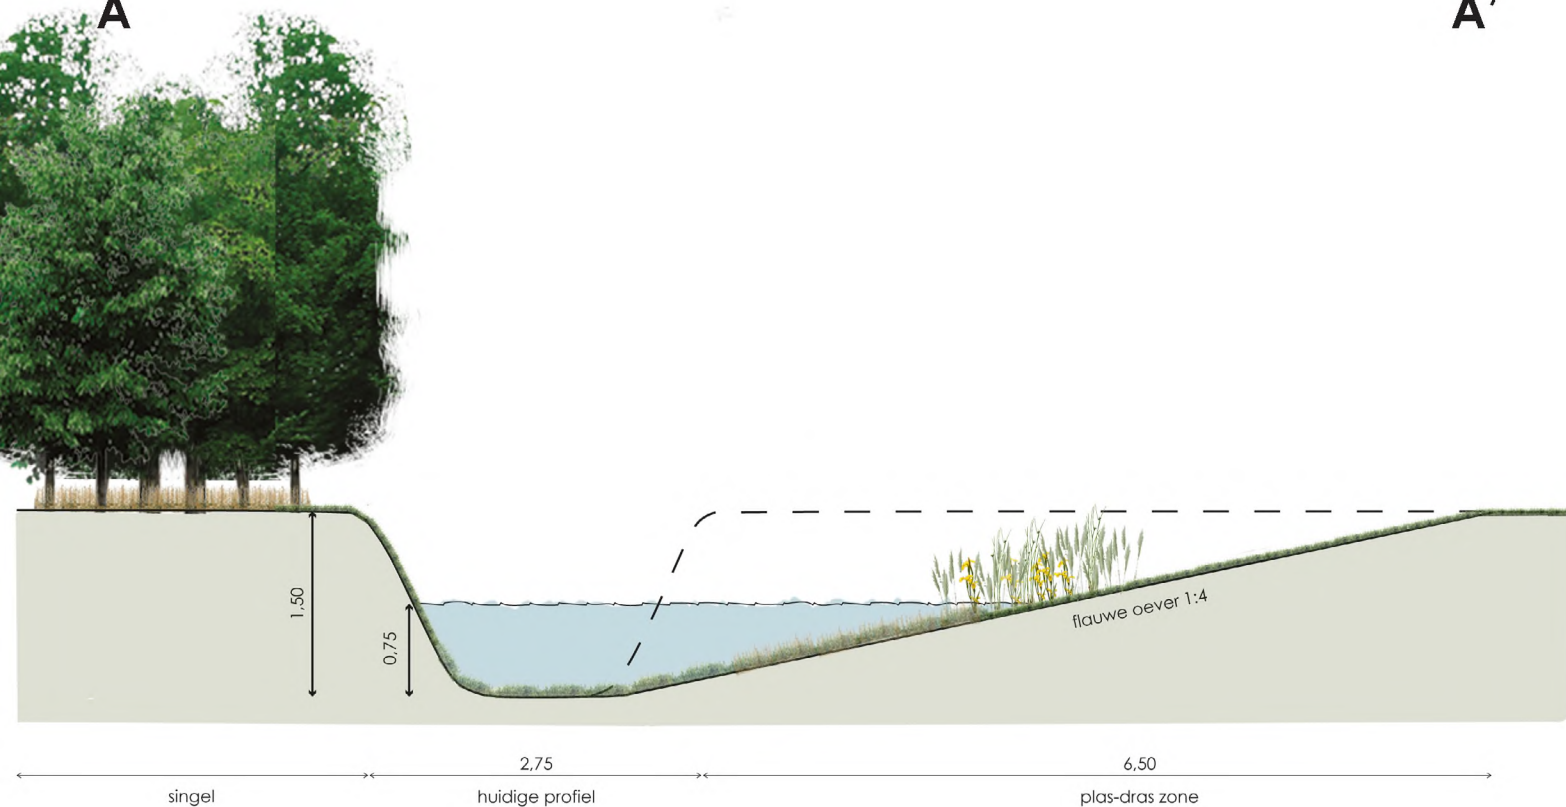

B

B'

