


Erfvoorstel en landschapsherstel

Bentekamp, Steenwijkerwold

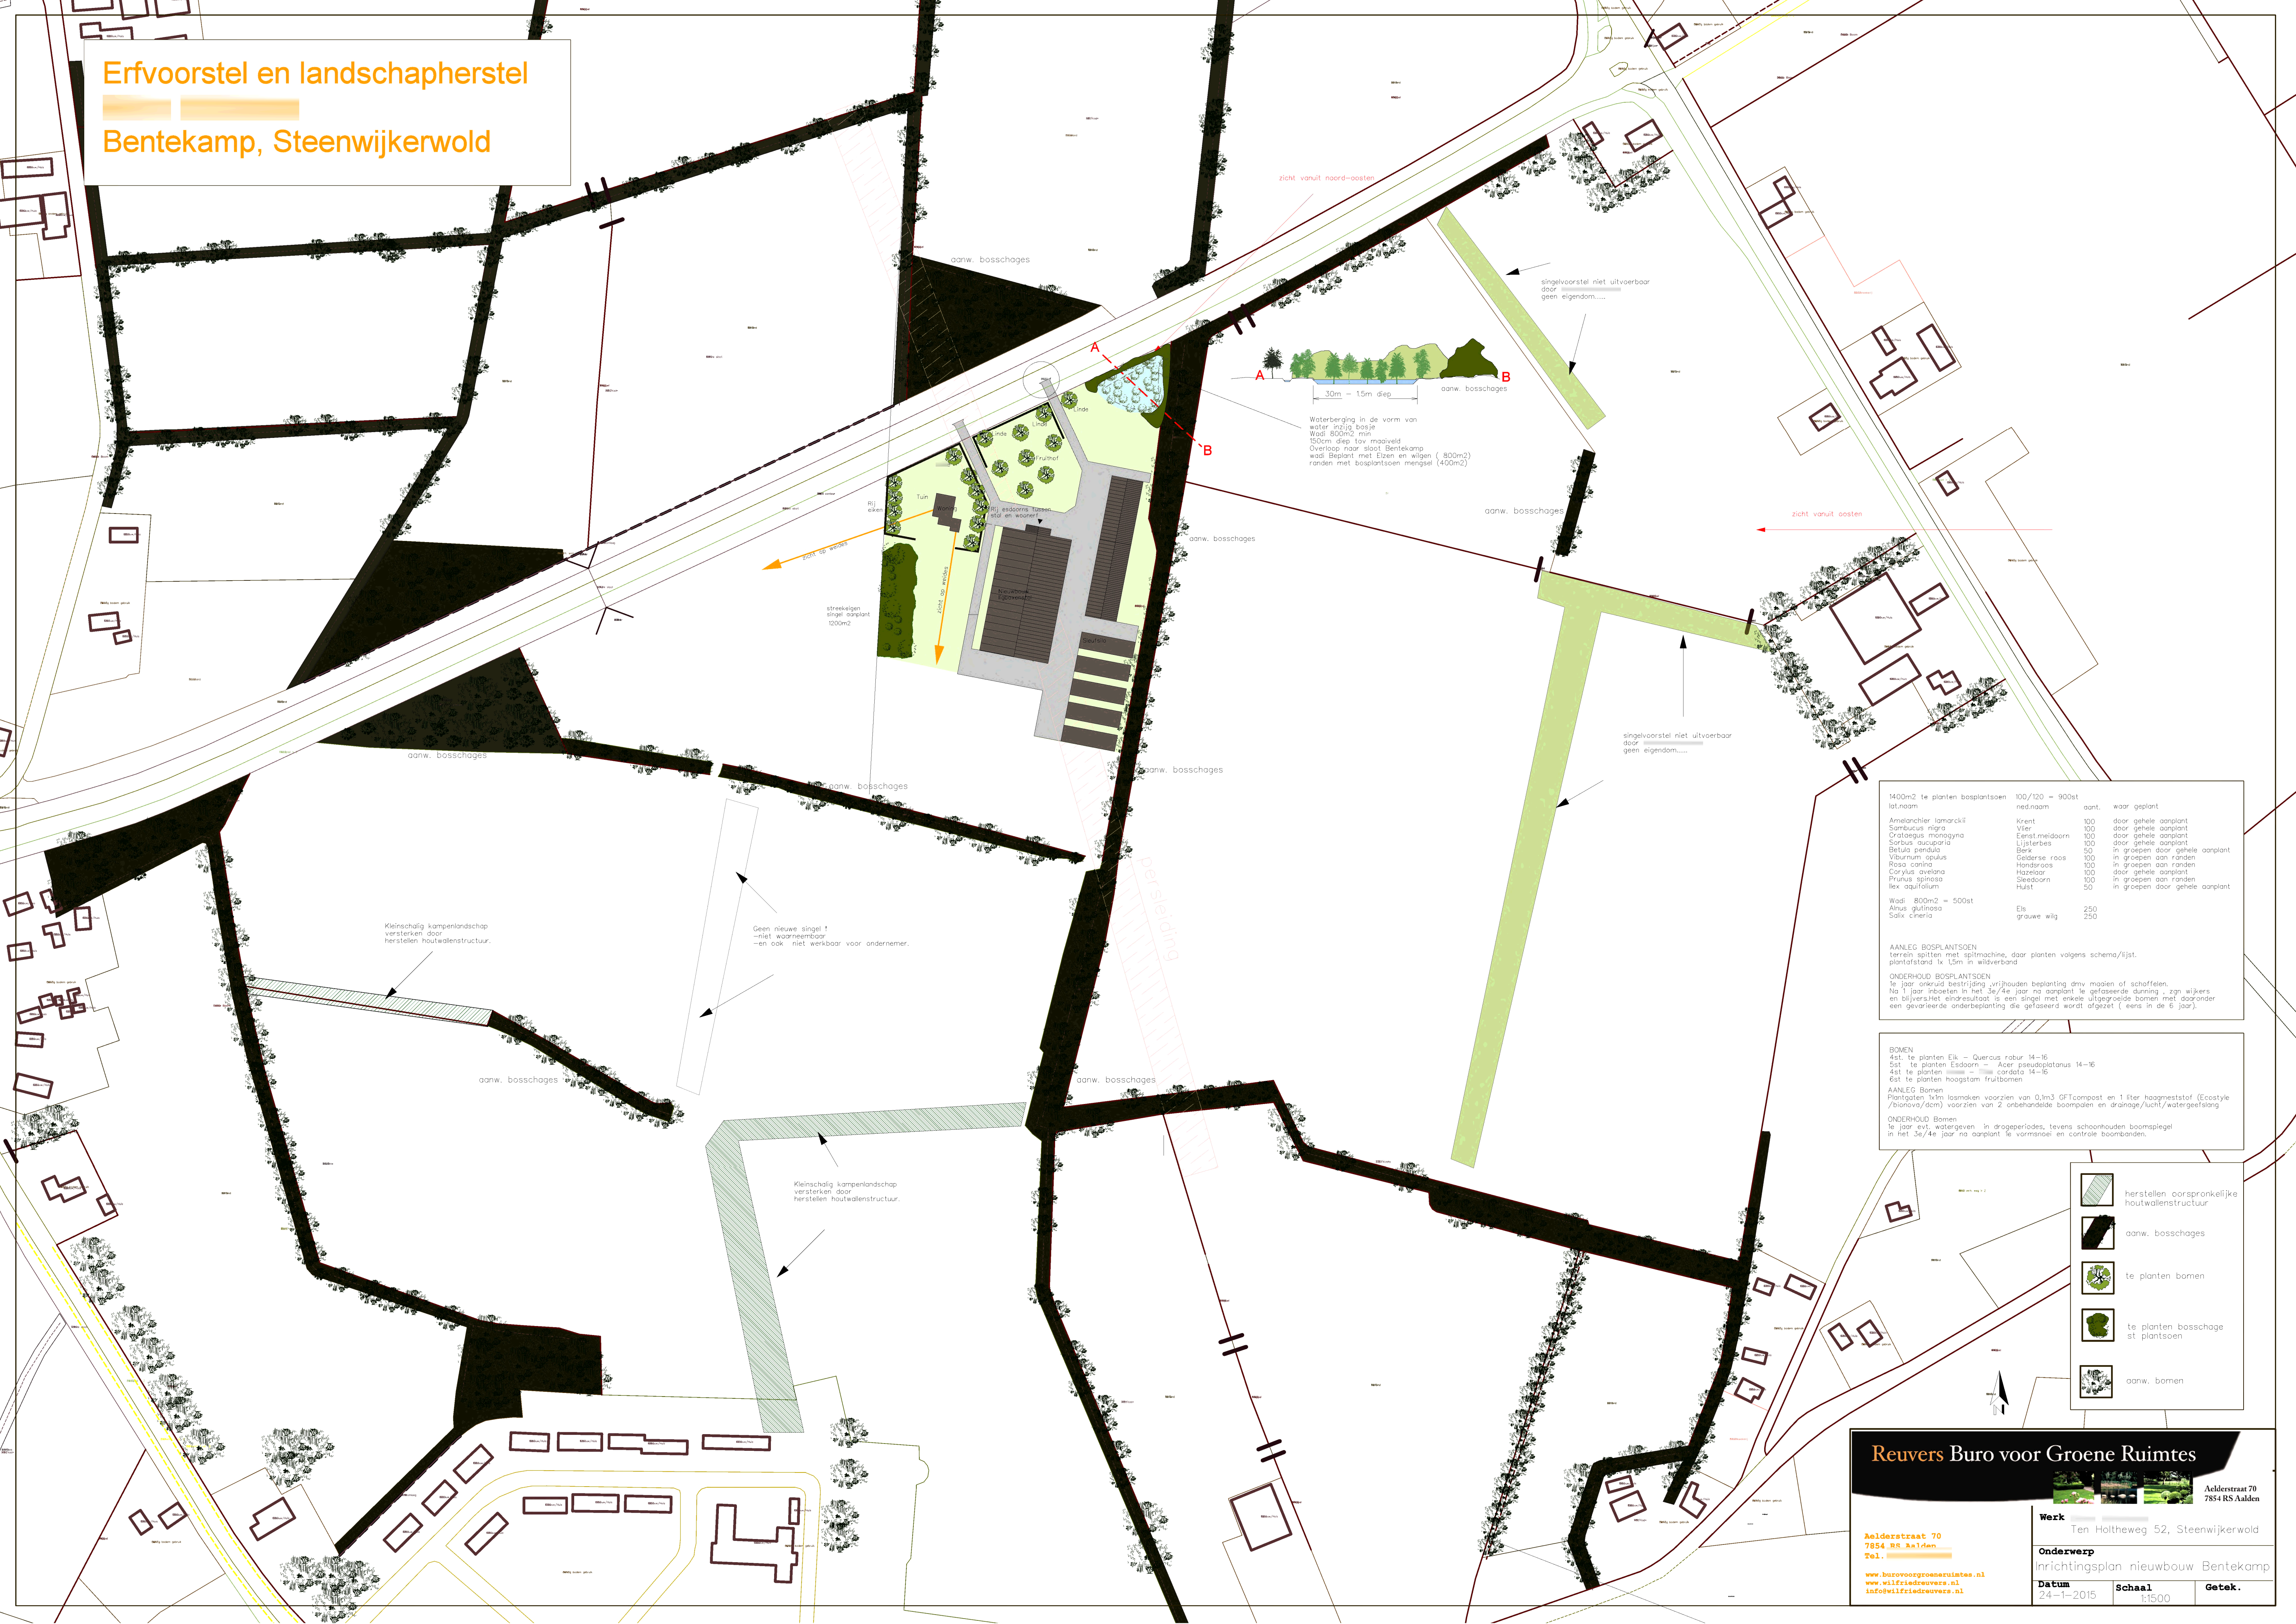

zicht vanuit noord-oosten

zicht vanuit oosten

Waterberging in de vorm van
water inz/g bosje
Wadi 800m2 min
150cm diep tov maaiveld
Overloop naar sloot Bentekamp
wadi beplant met Eiken en wilgen (800m2)
randen met bosplantsoen mengsel (400m2)

streekgeen
singel aanplant
1200m2

Kleinschalig kampenlandschap
versterken door
herstellen houtwalenstructuur.

Geen nieuwe singel!
-niet waarneembaar
-en ook niet werkbaar voor ondernemer.

Kleinschalig kampenlandschap
versterken door
herstellen houtwalenstructuur.

1400m2 te planten bosplantsoen lat.naam	100/120 = 900st ned.naam	aant.	waar geplant
Amelanchier lamarckii	Krent	100	door gehele aanplant
Sambucus nigra	Vier	100	door gehele aanplant
Crataegus monogyna	Eerst-meldadoorn	100	door gehele aanplant
Sorbus aucuparia	Lijsterbes	100	door gehele aanplant
Betula pendula	Berk	50	in groepen door gehele aanplant
Viburnum opulus	Gedersse roos	100	in groepen aan randen
Rosa canina	Hondsroos	100	in groepen aan randen
Corylus avellana	Haselaar	100	door gehele aanplant
Prunus spinosa	Sleedoorn	100	in groepen aan randen
Ilex aquifolium	Hulst	50	in groepen door gehele aanplant

AANLEG BOSPLANTSOEN
terrein spitten met spilmaschine, daar planten volgens schema/tijst.
plantafstand 1x 1,5m in wildverband

ONDERHOUD BOSPLANTSOEN
te jaar onkruid bestrijding, vrijhouden beplanting dmv maaien of schoffelen.
Na 1 jaar inboeten in het 3e/4e jaar na aanplant te gefaseerde dunning, zgn wijkers
en bijvers.Het eindresultaat is een singel met enkele uitgegroeide bomen met daaronder
een gevarieerde onderbeplanting die gefaseerd wordt afgezet (eens in de 6 jaar).

BOMEN
Afst. te planten Eik - Quercus robur 14-16
Afst. te planten Esdoorn - Acer pseudoplatanus 14-16
Afst. te planten Linde - Tilia cordata 14-16
Afst. te planten hoogstam fruitbomen

AANLEG Bomen
Plantgaten 1x1m losmaken voorzien van 0,1m3 OF Toompost en 1 liter haagmeststof (Ecostyle
/haagmest/10cm) voorzien van 2 onbehandelde boomstam en drainage/kuil/watergeleiding

ONDERHOUD Bomen
te jaar evt. watergeven in drogeperiodes, tevens schoonhouden boomspiegel
in het 3e/4e jaar na aanplant te vormsnel en controle boomstamden.

- herstellen oorspronkelijke houtwalenstructuur
- aanw. bosschages
- te planten bomen
- te planten bosschage st plantsoen
- aanw. bomen

Reuvers Buro voor Groene Ruimtes

**Aelderstraat 70
7854 RS Aalden**

Werk
Ten Holthweg 52, Steenwijkerwold

Onderwerp
Inrichtingsplan nieuwbouw Bentekamp

Datum
24-1-2015

Schaal
1:500

Getek.