


Landschappelijke inpassing

Als voorwaardelijke verplichting het te realiseren bestemmingsplan, minicamping

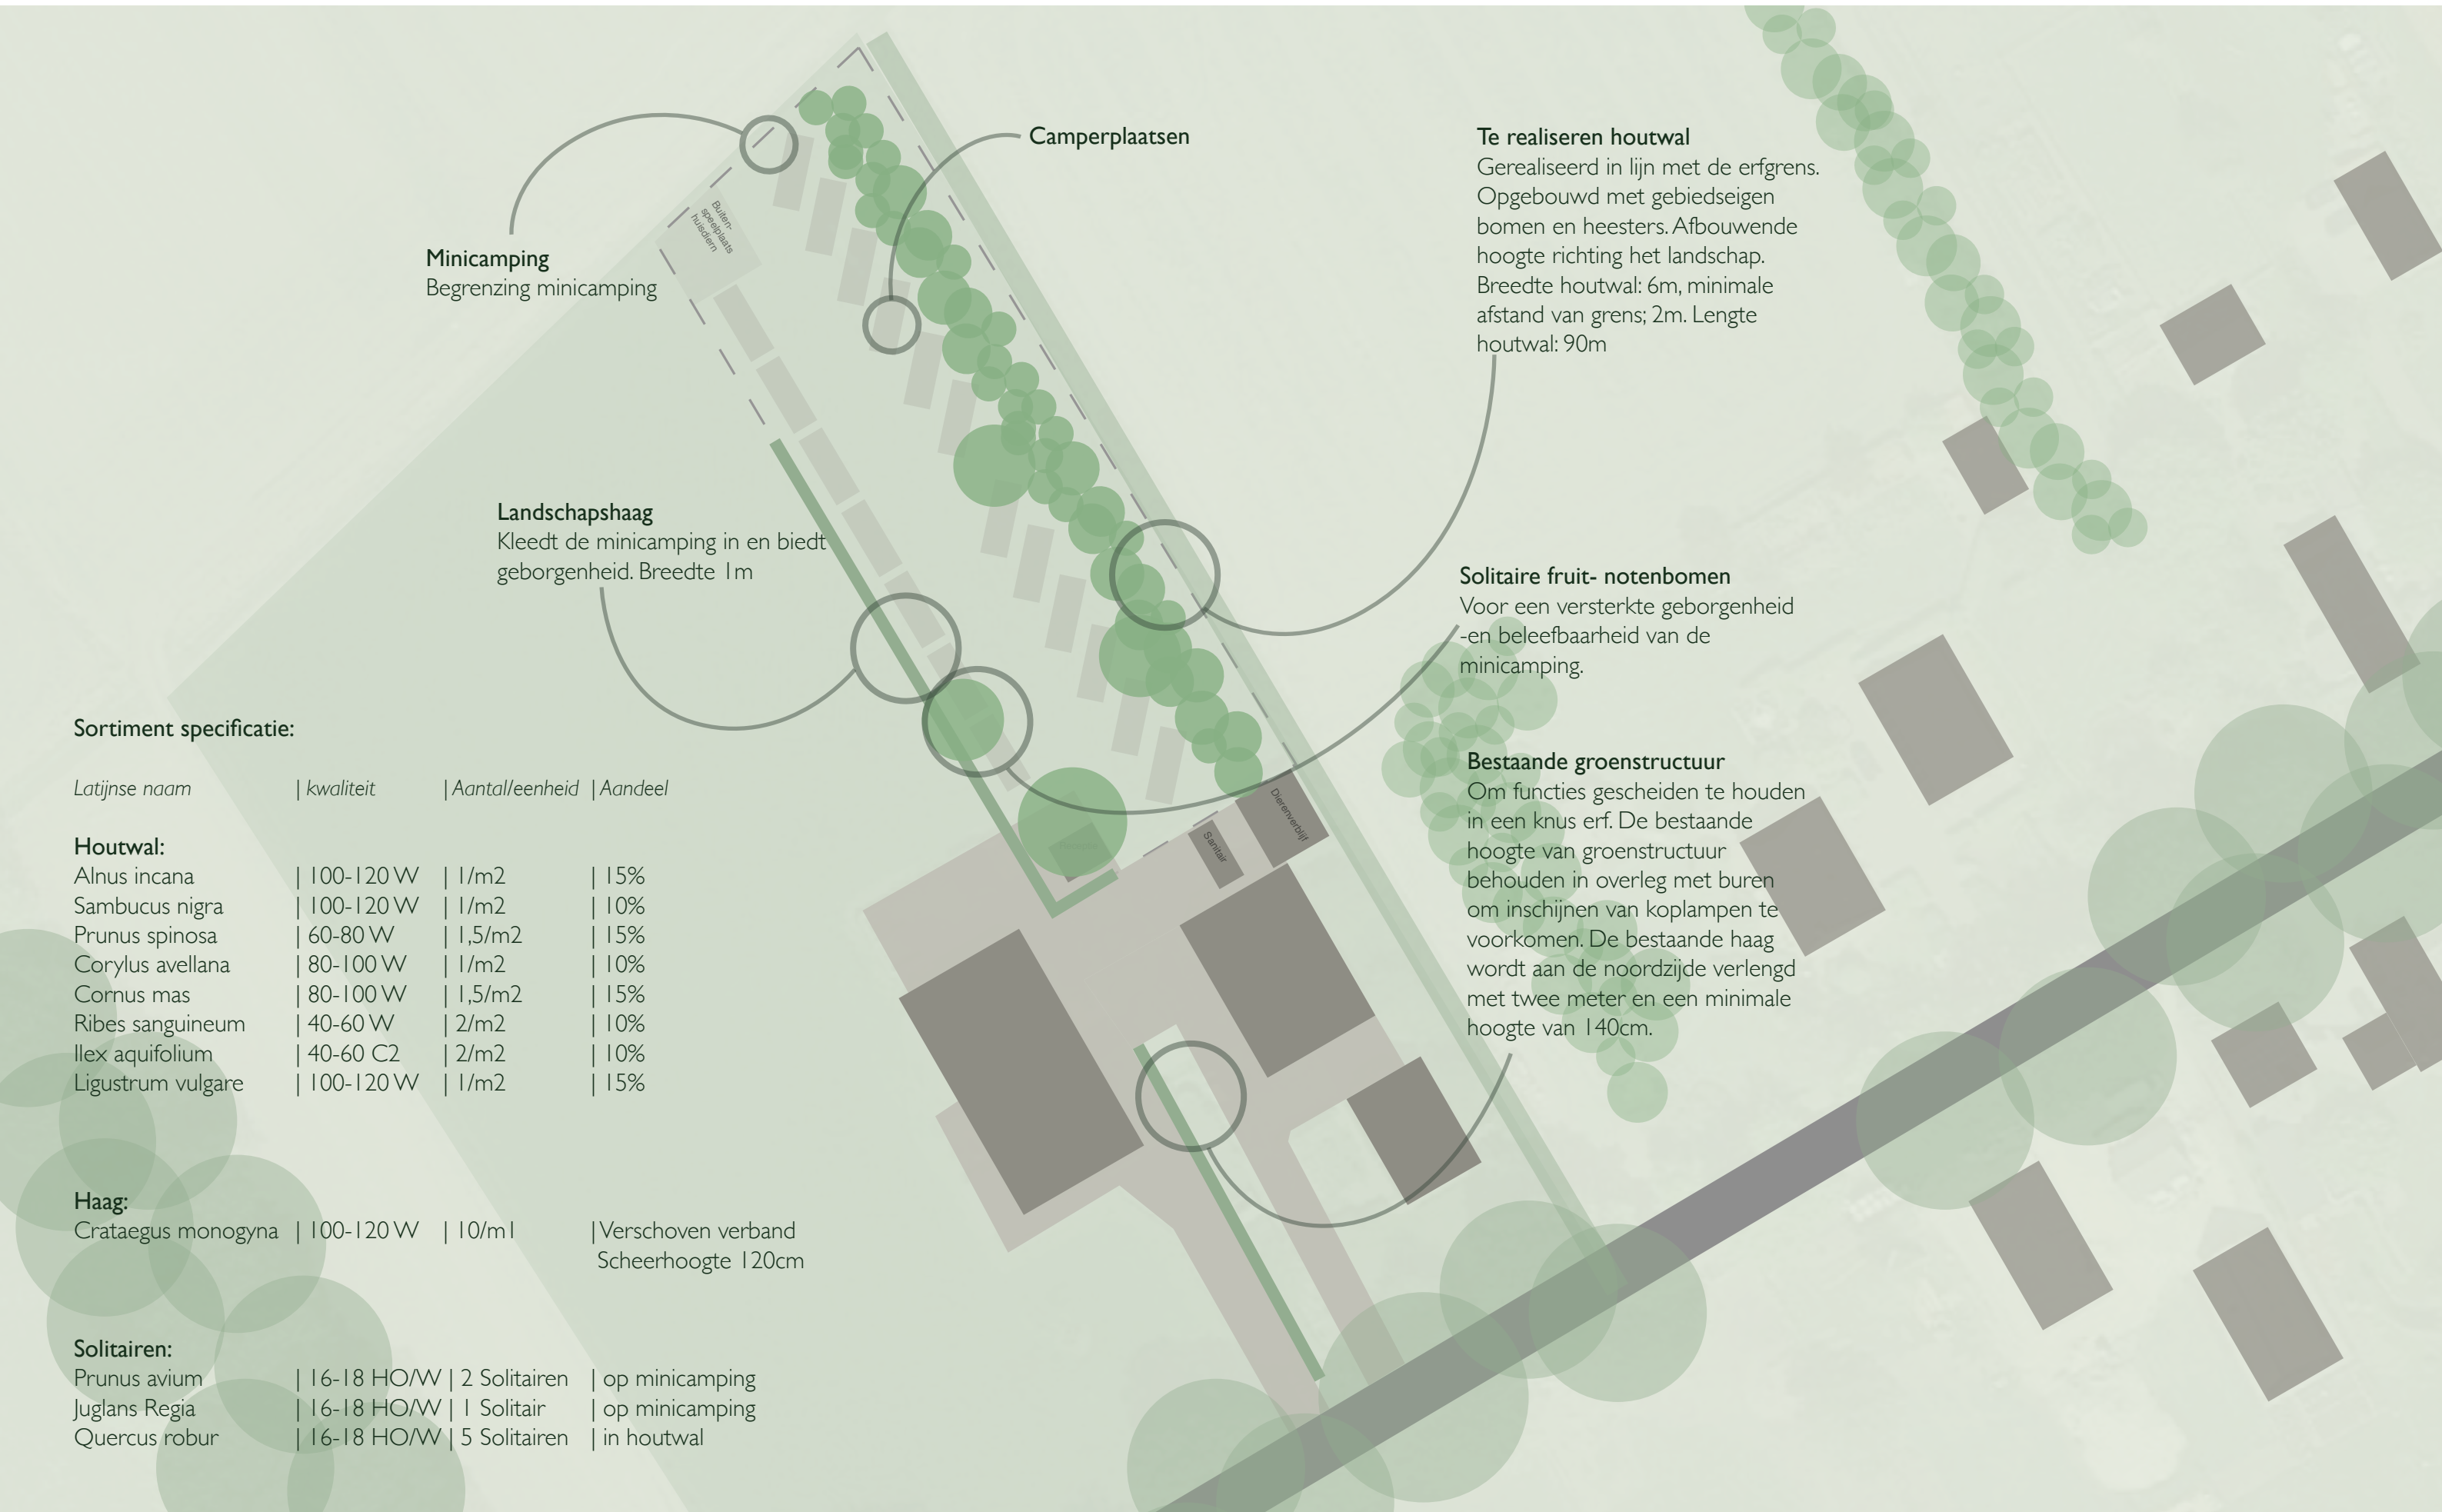

Sortiment specificatie:

Latijnse naam	kwaliteit	Aantal/eenheid	Aandeel
Houtwal:			
Alnus incana	100-120 W	1/m2	15%
Sambucus nigra	100-120 W	1/m2	10%
Prunus spinosa	60-80 W	1,5/m2	15%
Corylus avellana	80-100 W	1/m2	10%
Cornus mas	80-100 W	1,5/m2	15%
Ribes sanguineum	40-60 W	2/m2	10%
Ilex aquifolium	40-60 C2	2/m2	10%
Ligustrum vulgare	100-120 W	1/m2	15%
Haag:			
Crataegus monogyna	100-120 W	10/m l	Verschoven verband Scheerhoogte 120cm
Solitairen:			
Prunus avium	16-18 HO/W	2 Solitair	op minicamping
Juglans Regia	16-18 HO/W	1 Solitair	op minicamping
Quercus robur	16-18 HO/W	5 Solitair	in houtwal