


ONTWERP ZONNEVELD WILLEMSOORD

5 maart / Schaal 1:2000 / A0-formaat

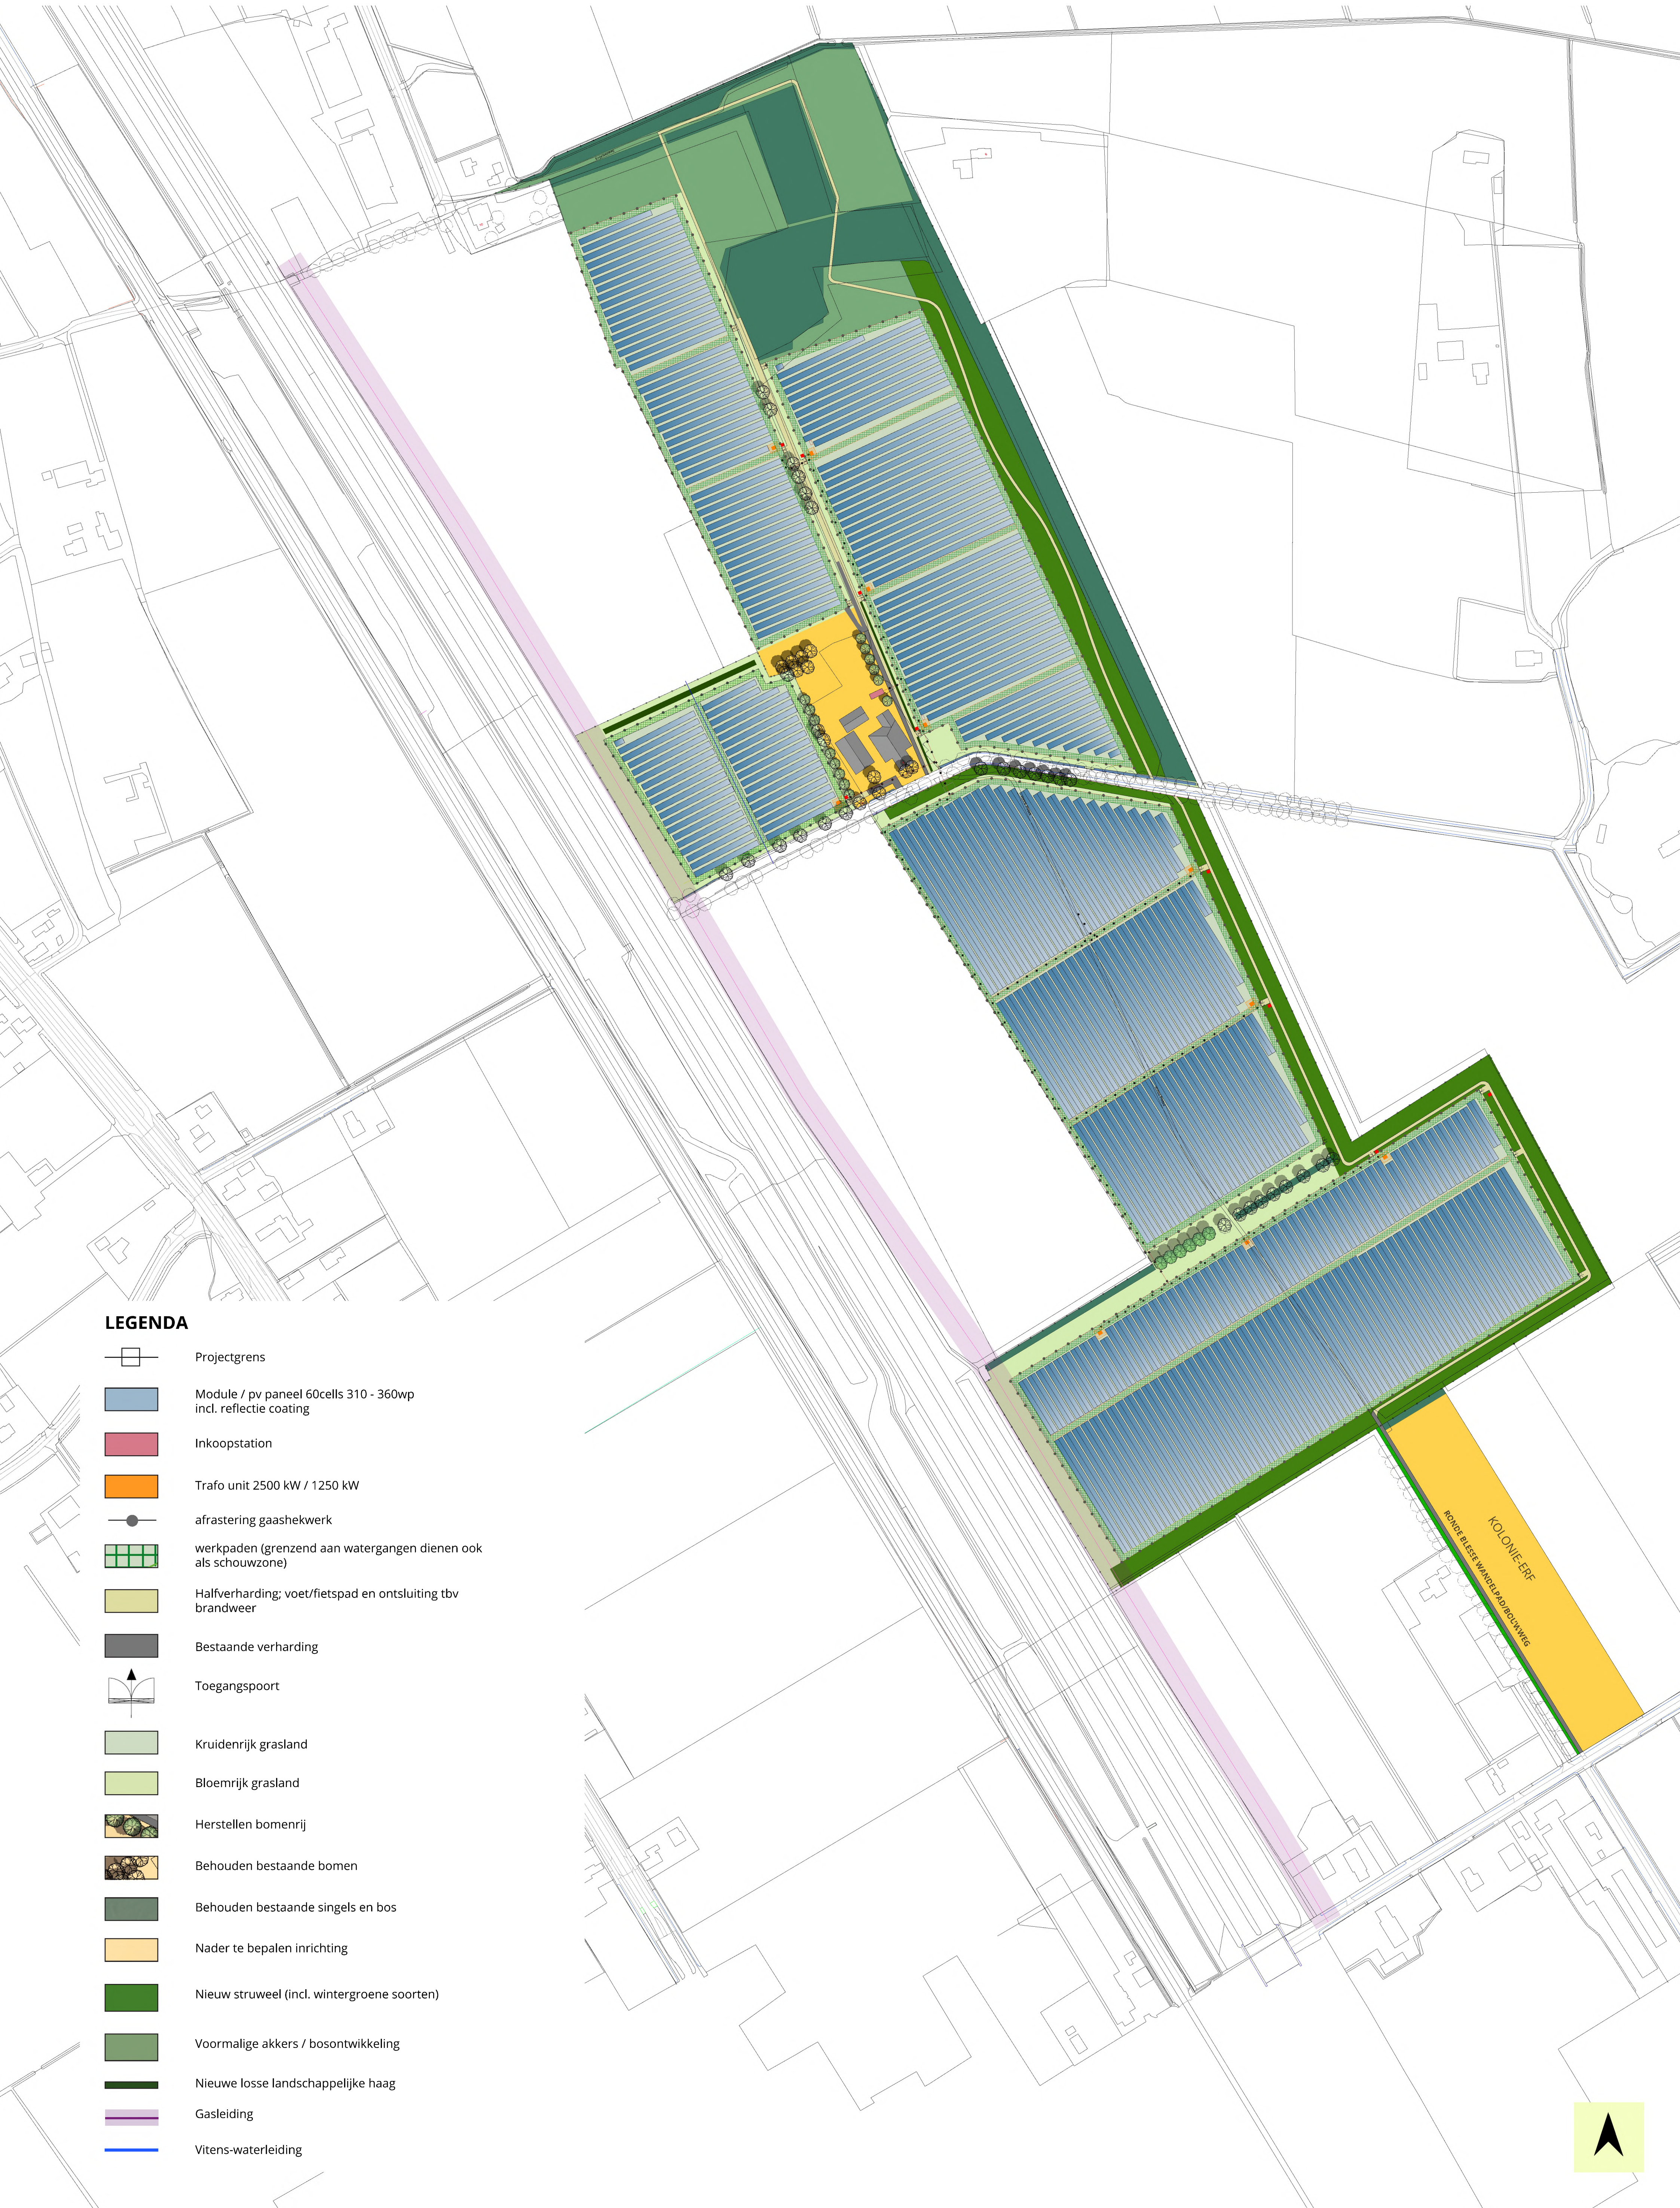

LEGENDA

- Projectgrens
- Module / pv paneel 60cells 310 - 360wp incl. reflectie coating
- Inkoopstation
- Trafo unit 2500 kW / 1250 kW
- afstering gaashekwerk
- werkpaden (grenzend aan watergangen dienen ook als schouwzone)
- Halfverharding: voet/fietspad en ontsluiting tbv brandweer
- Bestaande verharding
- Toegangspoort
- Kruidrijk grasland
- Bloemrijk grasland
- Herstellen bomenrij
- Behouden bestaande bomen
- Behouden bestaande singels en bos
- Nader te bepalen inrichting
- Nieuw struweel (incl. wintergroene soorten)
- Voormalige akkers / bosontwikkeling
- Nieuwe losse landschappelijke haag
- Gasleiding
- Vitens-waterleiding