

Rapport
Verkennend bodemonderzoek
Langesloot 11c te Zuidveen

Opdrachtgever: [REDACTED]
Adres: Langesloot 13
8343 XC Zuidveen

Opgesteld door:	Datum	Projectnummer	Paraaf
ing. A. van Assen	1 mei 2023	23227-AvA	

AvA Milieuonderzoek

Otterbeek 2
8064 JL Zwartsluis
tel: 038-4234487/ 06-83233622
avanassen@hetnet.nl

INHOUDSOPGAVE

Pagina:

1	INLEIDING	3
1.1	AANLEIDING EN DOELSTELLING ONDERZOEK	3
1.2	OPBOUW RAPPORT	3
1.3	VERANTWOORDING	3
2	VOORONDERZOEK/ LOCATIESPECIFIEKE GEGEVENS	4
2.1	TERREINGEGEVENS	4
2.1.1	<i>Geografische ligging en kadastrale gegevens.....</i>	<i>4</i>
2.1.2	<i>Gebruik en inrichting.....</i>	<i>4</i>
2.2	REGIONALE GEOHYDROLOGISCHE GEGEVENS.....	5
3	UITVOERING VAN HET ONDERZOEK.....	6
3.1	ONDERZOEKSSTRATEGIE	6
3.2	VELDWERKZAAMHEDEN EN CHEMISCHE ANALYSES	6
4	RESULTATEN	8
4.1	LOKALE BODEMOPBOUW EN ZINTUIGLIJKE WAARNEMINGEN	8
4.2	VELDMETINGEN GRONDWATER	8
4.3	ANALYSERESULTATEN.....	9
4.3.1	<i>Toetsingskader grond- en grondwateranalyses.....</i>	<i>9</i>
4.3.2	<i>Toetsingsresultaten chemische analyses bodem</i>	<i>9</i>
5	SAMENVATTING EN CONCLUSIES	10
5.1	SAMENVATTING RESULTATEN	10
5.2	CONCLUSIES	10

TABELLEN

TABEL 3-1: OVERZICHT VELDWERKZAAMHEDEN EN CHEMISCHE ANALYSES.....	7
TABEL 4-1: SAMENVATTING VAN HET LOKAAL AANGETROFFEN BODEMPROFIEL	8
TABEL 4-2: OVERZICHT VELDMETINGEN GRONDWATER	8
TABEL 4-3: TOETSINGSRESULTATEN CHEMISCHE ANALYSES GROND- EN GRONDWATER.....	9

BIJLAGEN

BIJLAGE 1: GEOGRAFISCHE LIGGING
BIJLAGE 2: OVERZICHTSTEKENING MET LOCATIE BORINGEN EN PEILBUIJS
BIJLAGE 3: BOORPROFIELEN
BIJLAGE 4: ANALYSERAPPORTEN
BIJLAGE 5: GETOETSTE ANALYSERESULTATEN EN TOETSINGSWAARDEN

1 INLEIDING

1.1 Aanleiding en doelstelling onderzoek

In opdracht van [REDACTED] is een verkennend bodemonderzoek uitgevoerd ter plaatse van (toekomstig) perceel Langesloot 11c te Zuidveen. Op het perceel zal een nieuwe woning worden gebouwd en er dient een wijziging in bestemming te worden aangevraagd.

In verband met de aan te vragen omgevingsvergunning en een bestemmingsplanwijziging naar de functie 'wonen' dient een verkennend bodemonderzoek op het perceel te worden uitgevoerd.

Het doel van het verkennend bodemonderzoek is het vaststellen van de actuele algemene milieuhygiënische kwaliteit van de bodem (grond en grondwater), teneinde te onderzoeken of de kwaliteit van het perceel geschikt is voor de woonfunctie.

1.2 Opbouw rapport

In het onderhavige rapport wordt verslag gedaan van het uitgevoerde bodemonderzoek en komen de volgende aspecten aan de orde:

- inventarisatie (hoofdstuk 2);
- het uitgevoerde onderzoeksprogramma (hoofdstuk 3);
- resultaten (hoofdstuk 4);
- samenvatting, conclusies en aanbevelingen (hoofdstuk 5).

De bijbehorende tekeningen, tabellen en toelichtingen zijn als bijlagen opgenomen.

1.3 Verantwoording

Dit rapport is met zorg samengesteld. De conclusies zijn echter gebaseerd op de analyse van gegevens die door de opdrachtgever en derden zijn verstrekt. Wij nemen geen verantwoording voor de gevolgen van fouten door verzuiming in informatie of factoren dan wel informatie die niet toegankelijk was, of welke AvA milieuonderzoek niet heeft kunnen achterhalen in het normale verloop van het onderzoek.

Verder is het bodemonderzoek gebaseerd op het uitvoeren van een beperkt aantal boringen, berekend volgens de wettelijk gestelde richtlijnen. Hierdoor blijft het mogelijk dat er afwijkingen in de kwaliteit van de bodem aanwezig zijn, die tijdens het bodemonderzoek niet geconstateerd zijn. Voor de eventueel hieruit voortvloeiende schade of gevolgen stelt AvA Milieuonderzoek zich niet verantwoordelijk.

De veldwerkzaamheden zijn uitgevoerd door Poelsema Veldwerkbureau, onder certificaat van de beoordelingsrichtlijn BRL SIKB 2000.

Het hierbij behorende procescertificaat en keurmerk is van toepassing op het gehele proces van het veldwerk bij milieuhygiënisch bodemonderzoek, vanaf acceptatie tot aan de overdracht van de veldgegevens en monsters.

Zowel AvA Milieuonderzoek als Poelsema Veldwerkbureau heeft, buiten de opdracht voor het bodemonderzoek, op juridisch, financieel, personeel gebied of op andere wijze geen verbintenis met de opdrachtgever.

2 VOORONDERZOEK/ LOCATIESPECIFIEKE GEGEVENS

2.1 Terreingegevens

Ten behoeve van de uitvoering van het bodemonderzoek is een vooronderzoek uitgevoerd, georiënteerd op de richtlijnen uit de NEN 5725. In dit verband zijn de volgende werkzaamheden verricht:

- inventarisatie locatiespecifieke gegevens bij de opdrachtgever en eigenaar;
- aanvragen kadastrale informatie bij Kadaster;
- historisch kaartmateriaal/ topotijdreis;
- informatie Omgevingsdienst IJsselland/ gemeente Steenwijkerland;
- Grondwaterkaart van Nederland / Dinoloket.nl;
- een terreininspectie.

Onderstaand zijn de geïnventariseerde locatiespecifieke gegevens omschreven.

2.1.1 Geografische ligging en kadastrale gegevens

(Bron: informatie opdrachtgever, topografische kaart en kadaster)

De onderzoekslocatie betreft het een momenteel nog ongenummerd perceel gelegen aan de Langesloot te Zuidveen, ten zuiden van Steenwijk. Het perceel is gelegen tussen de woonpercelen Langesloot 11B en Langesloot 13. Het betreft het kadastrale perceel Steenwijkerwold, sectie I, nummer 3171.

Het perceel heeft momenteel nog geen woonbestemming.

Het centrale punt van het perceel bevindt zich globaal op de volgende geografische coördinaten van het RD-coördinatenstelsel: X = 203.468 en Y = 532.324. Er zijn geen beperkingen van de percelen bekend in de Basisregistratie Kadaster.

De geografische ligging van de locatie is weergegeven in bijlage 1.

2.1.2 Gebruik en inrichting

(Bron: informatie opdrachtgever, info Omgevingsdienst IJsselland, topotijdreis.nl, en terreininspectie/uitvoering veldwerk april 2023)

Het (toekomstige) woonperceel Langesloot 11c te Zuidveen (kad. I-3171) beslaat een oppervlakte van circa 900 m². Het perceel is in gebruik als tuin bij woonperceel Langesloot 13. Het voornemen bestaat om op het perceel een vrijstaande woning te bouwen. Het perceel is altijd onbebouwd geweest. De aangrenzende percelen aan noord- en zuidzijde betreffen woonpercelen. Ten westen en oosten ligt weiland.

Voor zover bekend is er niet eerder een bodemonderzoek op het perceel uitgevoerd. Er zijn geen gegevens bekend van bodembedreigende activiteiten op de locatie.

De terreinsituatie is weergegeven in de situatieschets in bijlage 2.

2.2 Regionale geohydrologische gegevens

(Bron: Grondwaterkaart van Nederland, DGV-TNO en DINO-loket)

Uit gegevens van de Dino-loket en eerder in de nabijheid van de locatie uitgevoerde bodemonderzoeken blijkt dat de bovenste circa 1 à 1,5 meter bestaat uit een venige grond (Formatie van Nieuwkoop). Daaronder bevindt zich een laag met fijn zand (Formatie van Boxtel) tot de maximaal geboorde diepte van circa 2,5 m -mv.

De stroming van het freatische grondwater is regionaal westelijk gericht.

Een overzicht van de lokale bodemopbouw (t.p.v. de onderzoekslocatie) is weergegeven in paragraaf 4.1.

3 UITVOERING VAN HET ONDERZOEK

3.1 Onderzoeksstrategie

Bij het opstellen van de onderzoeksstrategie is uitgegaan van de geïnventariseerde gegevens alsmede het protocol:

- *Bodem – onderzoeksstrategie bij verkennend onderzoek - onderzoek naar de milieuhygiënische kwaliteit van bodem en grond (NNI, NEN 5740+A1, april 2016).*

Op basis van de in hoofdstuk 2 geïnventariseerde gegevens is op voorhand ter plaatse van de onderzoekslocatie geen (ernstige) bodemverontreiniging te verwachten.

Het verkennend bodemonderzoek op het perceel is derhalve uitgevoerd op basis van de richtlijnen van de NEN-5740 voor een *onverdachte* locatie (ONV).

Verkennend asbestonderzoek in de bodem is niet nodig geacht. Op basis van het gebruik, de inrichting, de terreininspectie en visuele waarnemingen tijdens de veldwerkzaamheden wordt de bodem als onverdacht beschouwd voor het voorkomen van asbest.

3.2 Veldwerkzaamheden en chemische analyses

Veldwerkzaamheden

De veldwerkzaamheden zijn uitgevoerd conform de geldende NEN normen. Verder zijn de bij de BRL 2000 (*beoordelingsrichtlijn voor veldwerkzaamheden bij milieuhygiënisch bodemonderzoek*) behorende SIKB protocollen 2001 en 2002 gevolgd.

De veldwerkzaamheden (grondboringen en plaatsen peilbuis) is uitgevoerd conform BRL SIKB 2000/ P2001 op 5 april 2023 (Poelsema Veldwerk Bureau; dhr. A. van Assen). Het vrijgekomen bodemmateriaal is beoordeeld op textuur, geur, kleur en het voorkomen van bijzonderheden zoals onder andere het voorkomen van asbestverdachte materialen. Bemonstering heeft plaatsgevonden per laag van 50 cm., per van nature voorkomende bodemlaag of per afwijkende laag qua geur, kleur of samenstelling.

De peilbuis is na plaatsing volledig afgepompt en vervolgens, na een minimale standtijd van 1 week na plaatsing, bemonsterd conform BRL SIKB 2000/ P2002 (d.d. 14 april 2023; dhr. A. van Assen). De zuurgraad (pH) en de elektrische geleidbaarheid (EC) van het grondwater zijn in het veld gemeten.

Chemische analyses

Na uitvoering van het veldwerk zijn, mede op basis van de zintuiglijke waarnemingen in het veld, een tweetal (meng)monsters van de grond geselecteerd en zijn de grondmonsters en het grondwatermonster chemisch analytisch onderzocht in het laboratorium. De laboratoriumanalyses zijn uitgevoerd door het door NEN-EN-ISO 17025: 2000 geaccrediteerde laboratorium Eurofins-Analytico te Barneveld. De monsters zijn voorbehandeld en geanalyseerd conform AS3000.

In onderstaande Tabel 3-1 zijn de uitgevoerde werkzaamheden samengevat.

Tabel 3-1: Overzicht veldwerkzaamheden en chemische analyses

Veldwerkzaamheden (boringen, peilbuizen)				Chemische analyses (NEN 5740)		
Locatie/ oppervlakte	boring tot 0,5 m–mv	boring tot 2,0 m–mv	Boringen met peilbuis	Grond		Grond- water
				Bo	Og	
Langesloot 11c (kad. I-3171)/ ca. 950 m ² .	4	1	1	1	1	1

NEN-grond: ☐ zware metalen (Cd, Cu, Hg, Pb, Ni, Zn, Co, Ba, Mo) ☐ PAK-VROM ☐ minerale olie (GC) ☐ PCB's
 NEN-water: ☐ zware metalen (Cd, Cu, Hg, Pb, Ni, Zn, Co, Ba, Mo) ☐ minerale olie ☐ btxn ☐ vlucht. org. halogeen-
 verbindingen ☐ zuurgraad (pH) ☐ elektrisch geleidingsvermogen (EC).

Bo = bovengrond, Og = ondergrond

PAK = polycyclische aromatische koolwaterstoffen

vl. aromaten/btxn = benzeen, tolueen, ethylbenzeen, xylenen en naftaleen

Van de onderzochte mengmonsters van de grond is tevens het humus- en lutumgehalte bepaald in het laboratorium.

De situering van de monsterpunten is aangegeven in een overzichtstekening in bijlage 2. De schematische boorprofielen zijn toegevoegd als bijlage 3.

De analysecertificaten zijn opgenomen in bijlage 4.

De getoetste analyseresultaten en de toetsingswaarden voor het plaatselijke bodemtype zijn weergegeven in bijlage 5

4 RESULTATEN

4.1 Lokale bodemopbouw en zintuiglijke waarnemingen

De globale bodemopbouw ter plaatse van de onderzoekslocatie is in onderstaande Tabel 4-1 samengevat. De geschematiseerde boorprofielen (overeenkomstig de NEN 5104) van de afzonderlijke boringen zijn weergegeven in bijlage 3.

Tabel 4-1: Samenvatting van het lokaal aangetroffen bodemprofiel

Bodeminterval (m –mv)	Hoofdnaam	Toevoeging(en)
0,0 – 0,5 à 0,75	Zand	matig fijn, sterk humeus/venig, matig siltig
0,5 à 0,75 – 1,2 à 1,4	Veen	mineraalarm
1,2 à 1,4 - 2,3 *	Zand	zeer fijn, matig siltig, humusarm
grondwaterstand: ca. 0,8 m –mv (veldopname april 2023)		

overeenkomstig NEN 5104: classificatie van onverharde grondmonsters.

* maximale boordiepte

Er zijn in het opgeboorde bodemmateriaal zintuiglijk geen waarnemingen gedaan die kunnen duiden op een mogelijke (ernstige) bodemverontreiniging.

4.2 Veldmetingen grondwater

De resultaten van de veldmetingen tijdens de bemonstering van het grondwater zijn verwerkt in onderstaande Tabel 4-2.

Tabel 4-2: Overzicht veldmetingen grondwater

Peilbuis	Filterstelling (m –mv)	Stijghoogte (m –mv)	pH	EC	Toe- stroming	Troebelheids- meting (Ntu)	oliefilm
Peilbuis 1	1,3 – 2,3	0,77	6,75	550	goed	8,5 (helder)	niet waargenomen

Stijghoogte = grondwaterstand in peilbuis (in meter minus maaiveld)

pH = zuurgraad (eenheidloos), EC = elektrische geleidbaarheid (in microSiemens per centimeter)

Tijdens de bemonstering van het grondwater zijn geen bijzonderheden waargenomen. De waarden voor zuurgraad (pH) en elektrisch geleidend vermogen (EC) kunnen als normaal worden beschouwd voor het plaatselijke bodemtype.

4.3 Analyseresultaten

4.3.1 Toetsingskader grond- en grondwateranalyses

De analyseresultaten zijn beoordeeld aan de hand van het toetsingskader uit de Wet Bodembescherming (WBB) van VROM. Bij het interpreteren van de analyseresultaten (zie ook bijlage 5) is de volgende terminologie gehanteerd:

- < AW het gemeten gehalte (in grond) is niet verhoogd ten opzichte van de achtergrondwaarde. Het gehalte is kleiner dan de achtergrondwaarde;
- < S het gemeten gehalte (in grondwater) is niet verhoogd ten opzichte van de streefwaarde. Het gehalte is kleiner dan de streefwaarde;
- * het gemeten gehalte is licht verhoogd; er is sprake van een lichte verontreiniging. Het gehalte is groter dan de achtergrondwaarde of streefwaarde en kleiner dan of gelijk aan het gemiddelde van de achtergrondwaarde-/streefwaarde en interventiewaarde;
- ** het gemeten gehalte is matig verhoogd, er is sprake van een matige verontreiniging. De index (gestandaardiseerde meetwaarde -Achtergrondwaarde) / (Interventiewaarde -Achtergrondwaarde) is groter dan 0,5 en kleiner dan 1;
- *** het gemeten gehalte is sterk verhoogd, er is sprake van een sterke verontreiniging. Het gehalte is groter dan de interventiewaarde.

Bij overschrijding van de interventiewaarde is er mogelijk sprake van een ernstig geval van bodemverontreiniging. Afhankelijk van het tijdstip van ontstaan van de verontreiniging, de omvang en het voorkomen van milieuhygiënische risico's is er dan sprake van een saneringsnoodzaak. Bij een matig verhoogde waarde dient nader onderzoek uitgevoerd te worden naar de mate en omvang van de verontreiniging om vast te kunnen stellen of er sprake is van een saneringsnoodzaak.

4.3.2 Toetsingsresultaten chemische analyses bodem

Met betrekking tot de gemeten gehalten in de mengmonsters van de grond wordt opgemerkt dat de gehalten aan parameters in de afzonderlijke deelmonsters zowel hoger als lager kunnen uitvallen.

In onderstaande Tabel 4-3 zijn de toetsingsresultaten van de chemische analyses van de grond en het grondwater weergegeven.

Tabel 4-3: Toetsingsresultaten chemische analyses grond- en grondwater

Monster-code	Monstersoort/ Zintuiglijk*	(deel)monsters	Interval in m -mv	Chemische analyse	Toetsing
Grondmonsters					
MMbg1	Bovengrond, zand/ Zintuiglijk schoon	1.1+2.1+3.1+4.1+ 5.1+6.1	0,0 - 0,5	NEN5740 grond + lutum- humus	Kwik * Lood * (overige componenten <AW)
MMog1	Ondergrond, zand/ Zintuiglijk schoon	1.4+2.3+2.4	1,2 - 2,0	NEN5740 grond + lutum- humus	< AW
Grondwatermonster					
01-1-1	Grondwater, Zintuiglijk schoon	Peilbuis 1	1,3 - 2,3 (filter)	NEN5740 water	< S

NEN-grond: ☐ zware metalen (Cd, Cu, Hg, Pb, Ni, Zn, Co, Ba, Mo) ☐ PAK-VROM ☐ minerale olie (GC) ☐ PCB's

NEN-water: ☐ zware metalen (Cd, Cu, Hg, Pb, Ni, Zn, Co, Ba, Mo) ☐ minerale olie ☐ btxen

☐ vlucht. org. halogeenverbindingen

<AW = niet verhoogd, kleiner dan achtergrondwaarde, < S = kleiner dan Streefwaarde

* = licht verhoogd, groter dan achtergrondwaarde

** = matig verhoogd, groter dan tussenwaarde

*** = sterk verhoogd, groter dan interventiewaarde

5 SAMENVATTING EN CONCLUSIES

5.1 Samenvatting resultaten

Bodemopbouw en zintuiglijke waarnemingen

De bodem ter plaatse van de onderzoekslocatie bestaat uit een humeuze zandige toplaag boven een venige ondergrond tot circa 1,3 m -mv. Daaronder is tot de maximaal geboorde diepte van 2,3 m -mv fijn zand aanwezig (zie tabel 4-1). Er zijn in het opgeboorde bodemmateriaal zintuiglijk geen waarnemingen gedaan die kunnen duiden op een mogelijke (ernstige) bodemverontreiniging.

Kwaliteit grond

▪ *Bovengrond*

Na toetsing van de analyseresultaten aan de achtergrond- en interventiewaarden blijkt dat in het mengmonster van de bovengrond (MMbg1; 0,0–0,5 m–mv) licht verhoogde gehalten aan kwik en lood zijn gemeten (verhoogd ten opzichte van de achtergrondwaarde voor grond). De gehalten aan overige onderzochte componenten overschrijden de generieke achtergrondwaarden niet.

▪ *Ondergrond*

In het mengmonster van de ondergrond (MMog1; 1,2–2,0 m–mv) zijn geen verhoogde gehalten boven de achtergrondwaarden aangetoond.

Kwaliteit grondwater

In het grondwatermonster uit peilbuis 1 (1,3 – 2,3 m -mv) zijn geen verhoogde gehalten aangetoond boven de streefwaarden voor grondwater.

De gemeten waardes voor pH (zuurgraad) en EC (elektrisch geleidend vermogen) worden als normaal beschouwd voor het plaatselijk bodemtype.

5.2 Conclusies

Kwaliteit bodem en herkomst verhoogde stoffen

Visueel zijn in het opgeboorde bodemmateriaal zintuiglijk geen waarnemingen gedaan die kunnen duiden op een mogelijke (ernstige) bodemverontreiniging. Chemisch analytisch zijn licht verhoogde gehalten aan enkele zware metalen (kwik en lood) in de bovengrond gemeten.

In de ondergrond en in het grondwater zijn geen verhoogde gehalten aan onderzochte componenten aangetoond.

De gehalten aan kwik en lood in de bovengrond overschrijden de achtergrondwaarden in geringe mate. De herkomst van de licht verhoogde gehalten is niet exact aan te wijzen.

Eindconclusie


In de bodem ter plaatse van het onderzochte perceel zijn maximaal licht verhoogde gehalten aangetoond.

Bij licht verhoogde waardes is er geen sprake van milieuhygiënische risico's en hoeven geen vervolgmaatregelen te worden genomen. Met de gevolgde onderzoeksstrategie is de algemene milieuhygiënische bodemkwaliteit ter plaatse van de locatie voldoende vastgelegd. Voor wat betreft de milieuhygiënische kwaliteit van de bodem hoeven er vanuit milieuhygiënisch oogpunt geen beperkingen te worden gesteld aan het gebruik van de locatie en bestaan er geen


bezwaren tegen ingebruikname van het perceel als woonperceel en de
voorgenomen bouw van de woning.

1 mei 2023
AvA Milieuonderzoek

Bijlage 1: Geografische ligging

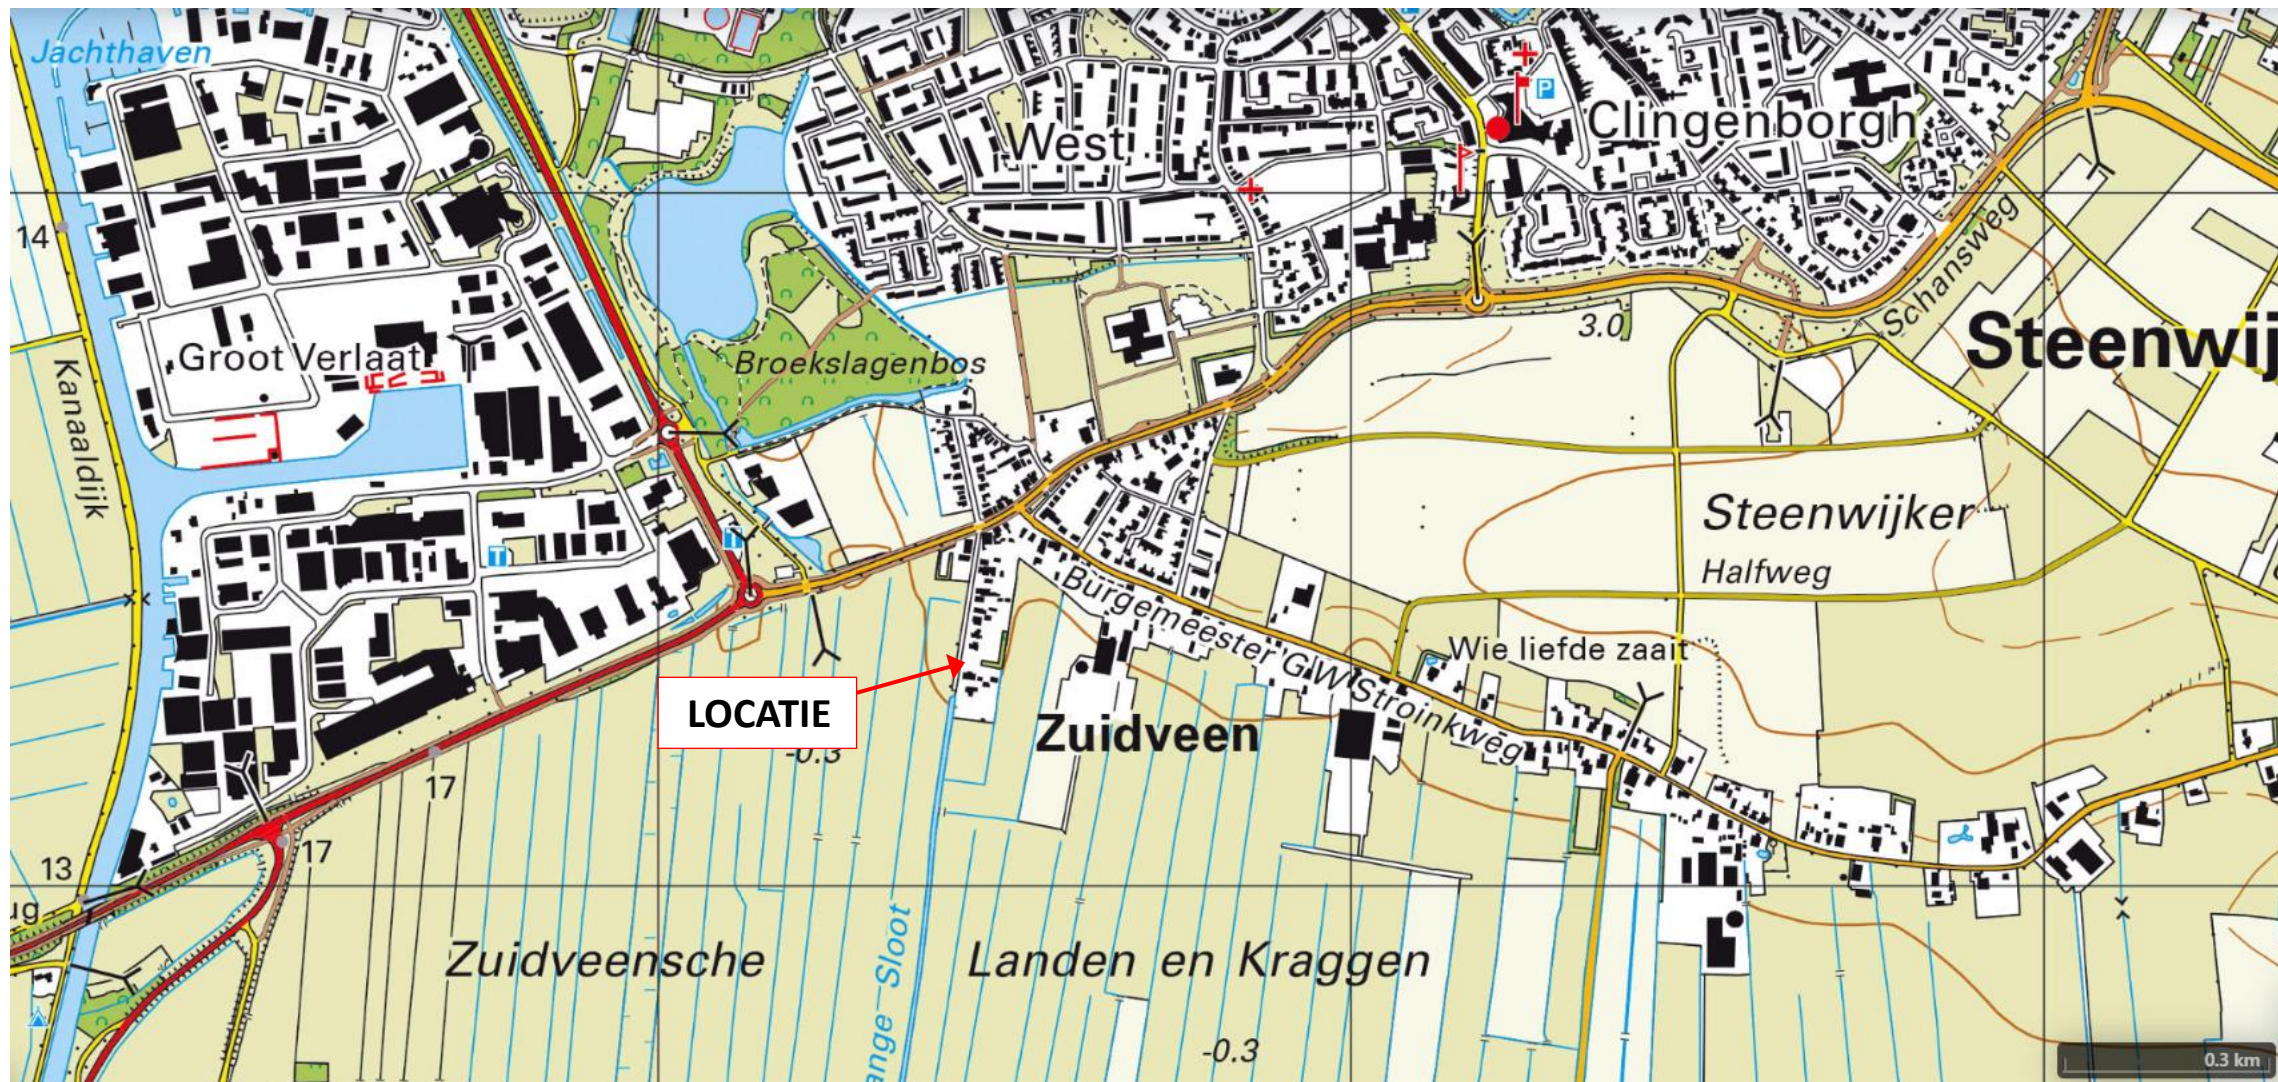

Bijlage 2: Overzichtstekening met locatie van boringen en peilbuis

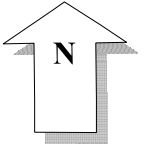

Legenda:

- = grondboring tot ca. 0,5 m -mv
- = boring tot ca. 2,0 m -mv
- ▲ = peilbuis in grondwater

Bijlage 2

A4







Schaal: 1 : 350

Opdrachtgever: dhr. G. de Ruiter
Verkennd bodemonderzoek
Langesloot 11c te Zuidveen
Datum: 01 - 05 - 2023

Bodem
waterbodem
water
lucht

AvA Milieuonderzoek
Zwartsluis

Bijlage 3: Boorprofielen

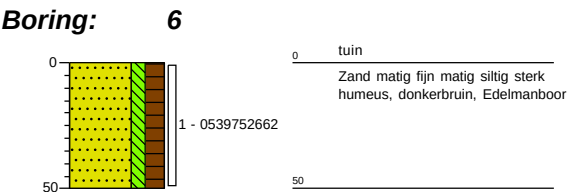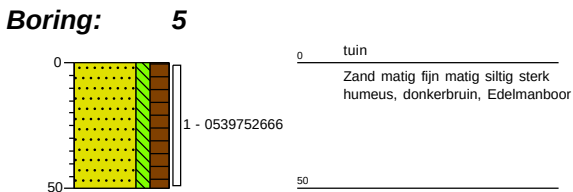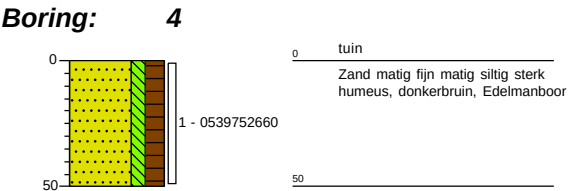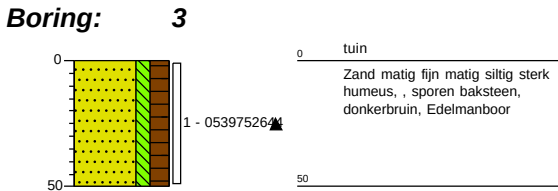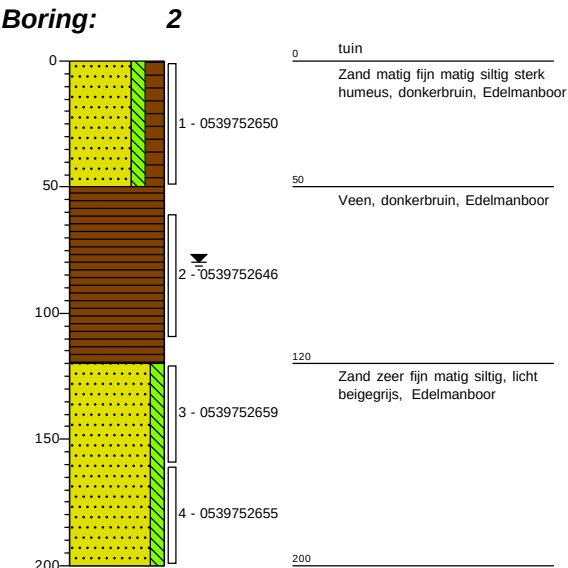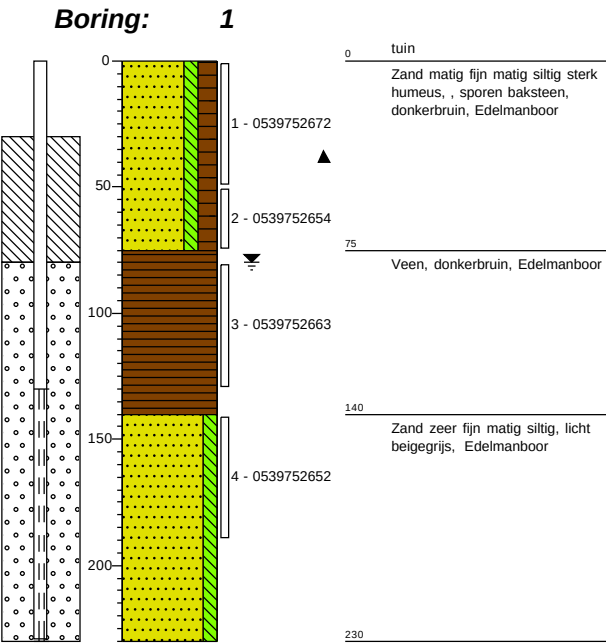

Bijlage 4: Analyserapporten

Ava
T.a.v. Arnold van Assen
Otterbeek 2
8064 JL ZWARTSLUIS

Analysecertificaat

Datum: 11-Apr-2023

Hierbij ontvangt u de resultaten van het navolgende laboratoriumonderzoek.

Certificaatnummer/Versie	2023052144/1
Uw project/verslagnummer	23227-AVA
Uw projectnaam	Zuidveen, Langesloot 11c
Uw ordernummer	
Uw datum aanlevering monster(s)	06-Apr-2023

Dit certificaat mag uitsluitend in zijn geheel worden gereproduceerd.
De analyse resultaten hebben alleen betrekking op het beproefde object.

De grondmonsters worden tot 4 weken na datum ontvangst bewaard en watermonsters tot 2 weken na datum ontvangst. Zonder tegenbericht worden de monsters nadien afgevoerd.
Indien de monsters langer bewaard dienen te blijven verzoeken wij U dit exemplaar uiterlijk 1 werkdag voor afloop van de standaardbewaarperiode ondertekend aan ons te retourneren. Voor de kosten van het langer bewaren van monsters verwijzen wij naar de prijslijst.

Bewaren tot:

Datum:

Naam:

Handtekening:

Wij vertrouwen erop uw opdracht hiermee naar verwachting te hebben uitgevoerd, mocht U naar aanleiding van dit analysecertificaat nog vragen hebben verzoeken wij U contact op te nemen met de afdeling Verkoop en Advies.

Met vriendelijke groet,

Eurofins Analytico B.V.



Ing. A. Veldhuizen
Technical Manager

Eurofins Analytico B.V.

Gildeweg 42-46
NL-3771NB Barneveld
+31 (0)34 242 63 00
Info-env@eurofins.nl
www.eurofins.nl

Venecoweg 5
B-9810 Nazareth
+32 (0)9 222 77 59
belgie-env@eurofins.be
www.eurofins.be

BNP Paribas S.A. 227 9245 25
IBAN: NL71BNPA0227924525
BIC: BNPANL2A
KvK/CoC: 09088623
BTW/VAT: NL 8043.14.883.B01

Eurofins Analytico B.V. is ISO 14001: 2015 gecertificeerd door TÜV en erkend door het Vlaamse, het Brusselse Gewest, het Waalse Gewest en door de overheid van Luxemburg.

Analysecertificaat

Uw project/verslagnummer 23227-AVA
 Uw projectnaam Zuidveen, Langesloot 11c
 Uw ordernummer
 Uw monsternemer

Certificaatnummer/Versie 2023052144/1
 Startdatum analyse 06-Apr-2023
 Datum einde analyse 11-Apr-2023
 Rapportagedatum 11-Apr-2023/16:03
 Bijlage A, B, C
 Pagina 1/2

Analyse	Eenheid	1	2
Voorbehandeling			
Cryogeen malen		Uitgevoerd	Uitgevoerd
Bodemkundige analyses			
S Droge stof	% (m/m)	72.0	81.2
S Organische stof	% (m/m) ds	23.2	<0.7
Gloeirest	% (m/m) ds	76	99
S Korrelgrootte < 2 µm (Lutum)	% (m/m) ds	5.4	3.4
Metalen			
S Barium (Ba)	mg/kg ds	57	<20
S Cadmium (Cd)	mg/kg ds	0.27	<0.20
S Kobalt (Co)	mg/kg ds	3.3	<3.0
S Koper (Cu)	mg/kg ds	24	<5.0
S Kwik (Hg)	mg/kg ds	0.19	<0.050
S Molybdeen (Mo)	mg/kg ds	<1.5	<1.5
S Nikkel (Ni)	mg/kg ds	6.3	<4.0
S Lood (Pb)	mg/kg ds	52	<10
S Zink (Zn)	mg/kg ds	57	<20
Minerale olie			
Minerale olie (C10-C12)	mg/kg ds	<3.0	<3.0
Minerale olie (C12-C16)	mg/kg ds	<5.0	<5.0
Minerale olie (C16-C21)	mg/kg ds	<5.0	<5.0
Minerale olie (C21-C30)	mg/kg ds	19	<11
Minerale olie (C30-C35)	mg/kg ds	19	<5.0
Minerale olie (C35-C40)	mg/kg ds	<6.0	<6.0
S Minerale olie totaal (C10-C40)	mg/kg ds	44	<35
Chromatogram olie (GC)		Zie bijl.	
Polychloorbifenylen, PCB			
S PCB 28	mg/kg ds	<0.0010	<0.0010
S PCB 52	mg/kg ds	<0.0010	<0.0010
S PCB 101	mg/kg ds	<0.0010	<0.0010

Nr. Uw monsteromschrijving

1 MMbg1
 2 MMog1

Opgegeven monstermatrix

Grond (AS3000)
 Grond (AS3000)

Monster nr.

13571327
 13571328

Eurofins Analytico B.V.

Gildeweg 42-46 Venecoweg 5
 NL-3771NB Barneveld B-9810 Nazareth
 +31 (0)34 242 63 00 +32 (0)9 222 77 59
 Info-env@eurofins.nl belgie-env@eurofins.be
 www.eurofins.nl www.eurofins.be

BNP Paribas S.A. 227 9245 25
 IBAN: NL71BNPA0227924525
 BIC: BNPANL2A
 KvK/CoC: 09088623
 BTW/VAT: NL 8043.14.883.B01



Q: door RvA geaccrediteerde verrichting
 R: AP04 erkende en geaccrediteerde verrichting
 S: AS SIKB erkende en geaccrediteerde verrichting
 V: VLAREL erkende verrichting
 W: Waals Gewest erkende verrichting

Dit certificaat mag uitsluitend in zijn geheel worden gereproduceerd.
 Eurofins Analytico B.V. is ISO 14001: 2015 gecertificeerd door TÜV en erkend door het Vlaamse, het Brusselse Gewest, het Waalse Gewest en door de overheid van Luxemburg.



TESTEN
 RvA L010

Analysecertificaat

Uw project/verslagnummer 23227-AVA
 Uw projectnaam Zuidveen, Langesloot 11c
 Uw ordernummer
 Uw monsternemer

Certificaatnummer/Versie 2023052144/1
 Startdatum analyse 06-Apr-2023
 Datum einde analyse 11-Apr-2023
 Rapportagedatum 11-Apr-2023/16:03
 Bijlage A, B, C
 Pagina 2/2

Analyse	Eenheid	1	2
S PCB 118	mg/kg ds	<0.0010	<0.0010
S PCB 138	mg/kg ds	<0.0010	<0.0010
S PCB 153	mg/kg ds	<0.0010	<0.0010
S PCB 180	mg/kg ds	<0.0010	<0.0010
S PCB (som 7) (factor 0,7)	mg/kg ds	0.0049 ¹⁾	0.0049 ¹⁾
Polycyclische Aromatische Koolwaterstoffen, PAK			
S Naftaleen	mg/kg ds	<0.050	<0.050
S Fenanthreen	mg/kg ds	<0.050	<0.050
S Anthraceen	mg/kg ds	<0.050	<0.050
S Fluorantheen	mg/kg ds	0.14	<0.050
S Benzo(a)anthraceen	mg/kg ds	0.075	<0.050
S Chryseen	mg/kg ds	0.12	<0.050
S Benzo(k)fluorantheen	mg/kg ds	0.055	<0.050
S Benzo(a)pyreen	mg/kg ds	0.097	<0.050
S Benzo(ghi)peryleen	mg/kg ds	0.086	<0.050
S Indeno(123-cd)pyreen	mg/kg ds	0.082	<0.050
S PAK VROM (10) (factor 0,7)	mg/kg ds	0.76	0.35 ¹⁾

Nr. Uw monsteromschrijving

1 MMbg1
 2 MMog1

Opgegeven monstermatrix

Grond (AS3000)
 Grond (AS3000)

Monster nr.

13571327
 13571328

Eurofins Analytico B.V.

Gildeweg 42-46 Venecoweg 5
 NL-3771NB Barneveld B-9810 Nazareth
 +31 (0)34 242 63 00 +32 (0)9 222 77 59
 Info-env@eurofins.nl belgie-env@eurofins.be
 www.eurofins.nl www.eurofins.be

BNP Paribas S.A. 227 9245 25
 IBAN: NL71BNPA0227924525
 BIC: BNPANL2A
 KvK/CoC: 09088623
 BTW/VAT: NL 8043.14.883.B01



Q: door RvA geaccrediteerde verrichting
 R: AP04 erkende en geaccrediteerde verrichting
 S: AS SIKB erkende en geaccrediteerde verrichting
 V: VLAREL erkende verrichting
 W: Waals Gewest erkende verrichting

Dit certificaat mag uitsluitend in zijn geheel worden gereproduceerd.
 Eurofins Analytico B.V. is ISO 14001: 2015 gecertificeerd door TÜV en erkend door het Vlaamse, het Brusselse Gewest, het Waalse Gewest en door de overheid van Luxemburg.

Akkoord
 Pr. coörd.



Bijlage (A) met de opgegeven deelmonsterinformatie behorende bij het analysecertificaat. 2023052144/1

Pagina 1/1


Monster nr.	Uw monsteromschrijving				
Barcode	Boornr	Van	Tot	Uw datum monstername	Monsteromsch./Monstername ID
13571327	MMbg1				
0539752672	1	0	50	05-Apr-2023	1
0539752662	6	0	50	05-Apr-2023	1
0539752644	3	0	50	05-Apr-2023	1
0539752660	4	0	50	05-Apr-2023	1
0539752666	5	0	50	05-Apr-2023	1
0539752650	2	0	50	05-Apr-2023	1
13571328	MMog1				
0539752652	1	140	190	05-Apr-2023	4
0539752659	2	120	160	05-Apr-2023	3
0539752655	2	160	200	05-Apr-2023	4

Eurofins Analytico B.V.

Gildeweg 42-46 Venecoweg 5
 NL-3771NB Barneveld B-9810 Nazareth
 +31 (0)34 242 63 00 +32 (0)9 222 77 59
 Info-env@eurofins.nl belgie-env@eurofins.be
 www.eurofins.nl www.eurofins.be

BNP Paribas S.A. 227 9245 25
 IBAN: NL71BNPA0227924525
 BIC: BNPANL2A
 KvK/CoC: 09088623
 BTW/VAT: NL 8043.14.883.B01

Eurofins Analytico B.V. is ISO 14001: 2015 gecertificeerd door
 TÜV en erkend door het Vlaamse, het Brusselse Gewest, het
 Waalse Gewest en door de overheid van Luxemburg.

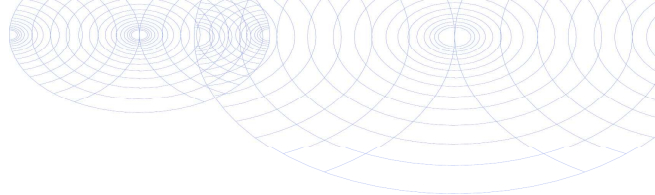**Bijlage (B) met opmerkingen behorende bij analysecertificaat 2023052144/1**

Pagina 1/1

Opmerking 1)De toetswaarde van de som is gelijk aan de sommatie van $0,7 \star RG$ **Eurofins Analytico B.V.**

Gildeweg 42-46 Venecoweg 5
NL-3771NB Barneveld B-9810 Nazareth
+31 (0)34 242 63 00 +32 (0)9 222 77 59
Info-env@eurofins.nl belgie-env@eurofins.be
www.eurofins.nl www.eurofins.be

BNP Paribas S.A. 227 9245 25
IBAN: NL71BNPA0227924525
BIC: BNPANL2A
KvK/CoC: 09088623
BTW/VAT: NL 8043.14.883.B01

Eurofins Analytico B.V. is ISO 14001: 2015 gecertificeerd door TÜV en erkend door het Vlaamse, het Brusselse Gewest, het Waalse Gewest en door de overheid van Luxemburg.

Bijlage (C) met methodeverwijzingen behorende bij analysecertificaat 2023052144/1




Pagina 1/1

Analyse	Methode	Techniek	Methode referentie
Voorbehandeling			
Cryogeen malen	W0106	Voorbehandeling	AS3000
Bodemkundige analyses			
Droge Stof	W0104	Gravimetrie	pb 3010-2 en NEN-EN 15934
Organische stof (gloeiverlies)	W0109	Gravimetrie	pb 3010-3 en NEN 5754
Korrelgrootte < 2 µm (lutum)	W0171	Sedimentatie	pb 3010-4 en NEN 5753
Metalen			
Barium (Ba)	W0423	ICP-MS	pb 3010-5 en NEN-EN-ISO 17294-2
Cadmium (Cd)	W0423	ICP-MS	pb 3010-5 en NEN-EN-ISO 17294-2
Kobalt (Co)	W0423	ICP-MS	pb 3010-5 en NEN-EN-ISO 17294-2
Koper (Cu)	W0423	ICP-MS	pb 3010-5 en NEN-EN-ISO 17294-2
Kwik (Hg)	W0423	ICP-MS	pb 3010-5 en NEN-EN-ISO 17294-2
Molybdeen (Mo)	W0423	ICP-MS	pb 3010-5 en NEN-EN-ISO 17294-2
Nikkel (Ni)	W0423	ICP-MS	pb 3010-5 en NEN-EN-ISO 17294-2
Lood (Pb)	W0423	ICP-MS	pb 3010-5 en NEN-EN-ISO 17294-2
Zink (Zn)	W0423	ICP-MS	pb 3010-5 en NEN-EN-ISO 17294-2
Minerale olie			
Minerale Olie (C10-C40)	W0202	GC-FID	pb 3010-7 en NEN-EN-ISO 16703
Chromatogram M0 (GC)	W0202	GC-FID	NEN-EN-ISO 16703
Polychloorbifenylen, PCB			
PCB (7)	W0271	GC-MS	pb 3010-8 en NEN 6980
Polycyclische Aromatische Koolwaterstoffen, PAK			
PAK (10) (VR0M)	W0271	GC-MS	pb. 3010-6 en NEN-ISO 18287
PAK som AS3000/AP04	W0271	GC-MS	pb. 3010-6 en NEN-ISO 18287

Nadere informatie over de toegepaste onderzoeksmethoden alsmede een classificatie van de meetonzekerheid staan vermeld in ons overzicht "Specificaties analysemethoden", versie april 2022.

Chromatogram TPH/ Mineral Oil

Sample ID.: 13571327
Certificate no.: 2023052144
Sample description.:
V

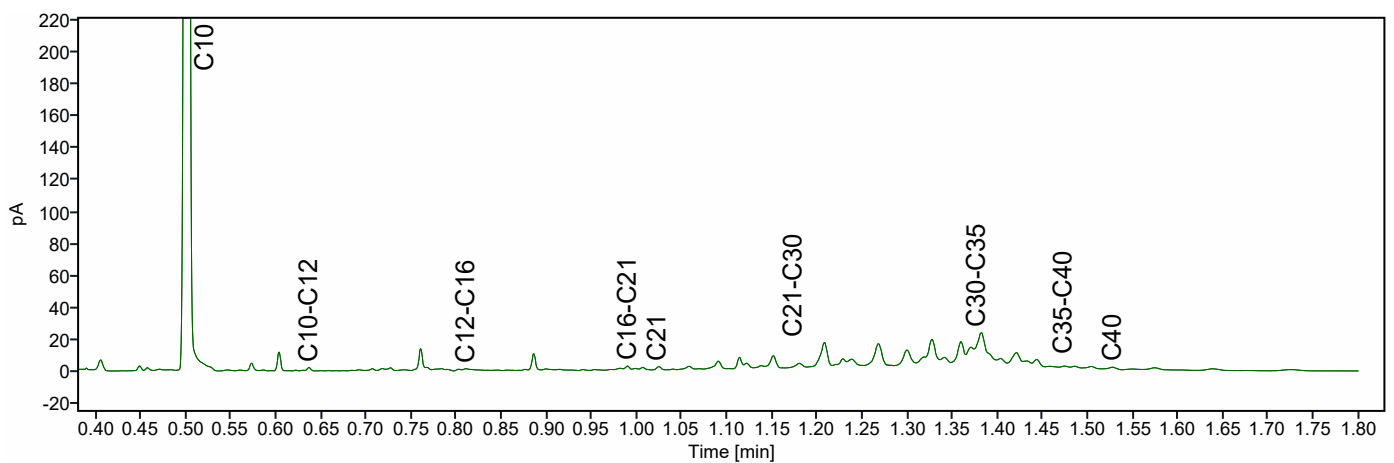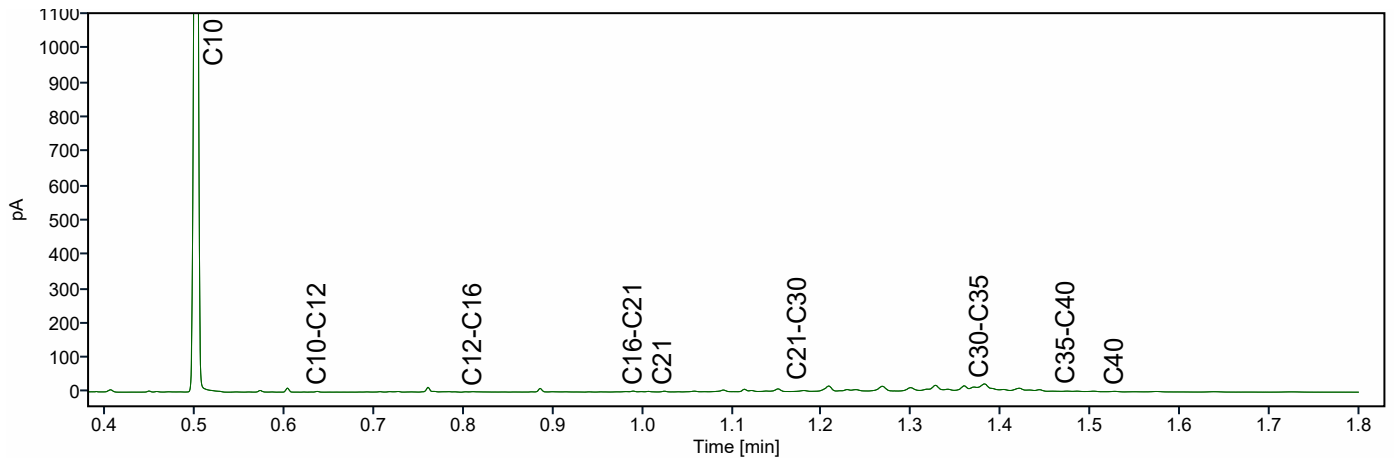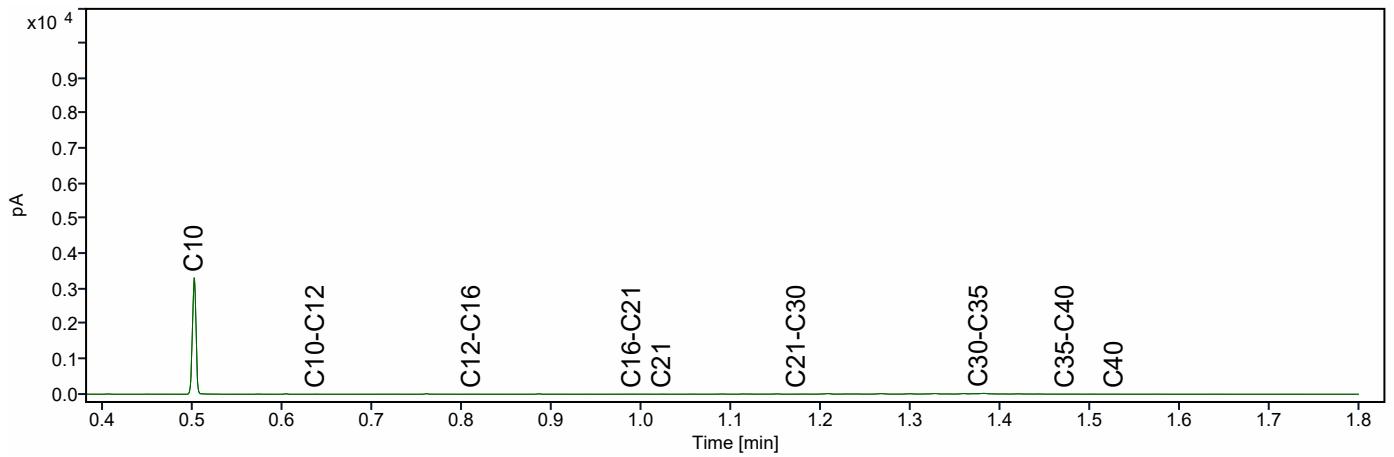

Ava
T.a.v. Arnold van Assen
Otterbeek 2
8064 JL ZWARTSLUIS

Analysecertificaat

Datum: 19-Apr-2023

Hierbij ontvangt u de resultaten van het navolgende laboratoriumonderzoek.

Certificaatnummer/Versie	2023055544/1
Uw project/verslagnummer	23227-AVA
Uw projectnaam	Zuidveen, Langesloot 11c
Uw ordernummer	
Uw datum aanlevering monster(s)	14-Apr-2023

Dit certificaat mag uitsluitend in zijn geheel worden gereproduceerd.
De analyse resultaten hebben alleen betrekking op het beproefde object.

De grondmonsters worden tot 4 weken na datum ontvangst bewaard en watermonsters tot 2 weken na datum ontvangst. Zonder tegenbericht worden de monsters nadien afgevoerd.
Indien de monsters langer bewaard dienen te blijven verzoeken wij U dit exemplaar uiterlijk 1 werkdag voor afloop van de standaardbewaarperiode ondertekend aan ons te retourneren. Voor de kosten van het langer bewaren van monsters verwijzen wij naar de prijslijst.

Bewaren tot:

Datum:

Naam:

Handtekening:

Wij vertrouwen erop uw opdracht hiermee naar verwachting te hebben uitgevoerd, mocht U naar aanleiding van dit analysecertificaat nog vragen hebben verzoeken wij U contact op te nemen met de afdeling Verkoop en Advies.

Met vriendelijke groet,

Eurofins Analytico B.V.



Ing. A. Veldhuizen
Technical Manager

Eurofins Analytico B.V.

Gildeweg 42-46
NL-3771NB Barneveld
+31 (0)34 242 63 00
Info-env@eurofins.nl
www.eurofins.nl

Venecoweg 5
B-9810 Nazareth
+32 (0)9 222 77 59
belgie-env@eurofins.be
www.eurofins.be

BNP Paribas S.A. 227 9245 25
IBAN: NL71BNPA0227924525
BIC: BNPANL2A
KvK/CoC: 09088623
BTW/VAT: NL 8043.14.883.B01

Eurofins Analytico B.V. is ISO 14001: 2015 gecertificeerd door TÜV en erkend door het Vlaamse, het Brusselse Gewest, het Waalse Gewest en door de overheid van Luxemburg.

Analysecertificaat

Uw project/verslagnummer 23227-AVA
 Uw projectnaam Zuidveen, Langesloot 11c
 Uw ordernummer
 Uw monsternemer

Certificaatnummer/Versie 2023055544/1
 Startdatum analyse 14-Apr-2023
 Datum einde analyse 19-Apr-2023
 Rapportagedatum 19-Apr-2023/07:52
 Bijlage A, B, C
 Pagina 1/2

Analyse	Eenheid	1
Metalen		
S Barium (Ba)	µg/L	40
S Cadmium (Cd)	µg/L	<0.20
S Kobalt (Co)	µg/L	<2.0
S Koper (Cu)	µg/L	<2.0
S Kwik (Hg)	µg/L	<0.050
S Molybdeen (Mo)	µg/L	<2.0
S Nikkel (Ni)	µg/L	<3.0
S Lood (Pb)	µg/L	<2.0
S Zink (Zn)	µg/L	<10
Vluchtige Aromatische Koolwaterstoffen		
S Benzeen	µg/L	<0.20
S Toluene	µg/L	<0.20
S Ethylbenzeen	µg/L	<0.20
S o-Xyleen	µg/L	<0.10
S m,p-Xyleen	µg/L	<0.20
S Xylenen (som) factor 0,7	µg/L	0.21 ¹⁾
BTEX (som)	µg/L	<0.90
S Naftaleen	µg/L	<0.020
S Styreen	µg/L	<0.20
Vluchtige organische halogeenkoolwaterstoffen		
S Dichloormethaan	µg/L	<0.20
S Trichloormethaan	µg/L	<0.20
S Tetrachloormethaan	µg/L	<0.10
S Trichlooretheen	µg/L	<0.20
S Tetrachlooretheen	µg/L	<0.10
S 1,1-Dichloorethaan	µg/L	<0.20
S 1,2-Dichloorethaan	µg/L	<0.20
S 1,1,1-Trichloorethaan	µg/L	<0.10
S 1,1,2-Trichloorethaan	µg/L	<0.10
S cis 1,2-Dichlooretheen	µg/L	<0.10
Nr. Uw monsteromschrijving		
1 1-1-1	Opgegeven monstermatrix	
	Water (AS3000)	
	Monster nr.	
	13583211	

Eurofins Analytico B.V.

Gildeweg 42-46 Venecoweg 5
 NL-3771NB Barneveld B-9810 Nazareth
 +31 (0)34 242 63 00 +32 (0)9 222 77 59
 Info-env@eurofins.nl belgie-env@eurofins.be
 www.eurofins.nl www.eurofins.be

BNP Paribas S.A. 227 9245 25
 IBAN: NL71BNPA0227924525
 BIC: BNPANL2A
 KvK/CoC: 09088623
 BTW/VAT: NL 8043.14.883.B01



Q: door RvA geaccrediteerde verrichting
 A: AP04 erkende en geaccrediteerde verrichting
 S: AS SIKB erkende en geaccrediteerde verrichting
 V: VLAREL erkende verrichting
 W: Waals Gewest erkende verrichting

Dit certificaat mag uitsluitend in zijn geheel worden gereproduceerd.
 Eurofins Analytico B.V. is ISO 14001: 2015 gecertificeerd door TÜV en erkend door het Vlaamse, het Brusselse Gewest, het Waalse Gewest en door de overheid van Luxemburg.



TESTEN
 RvA L010

Analysecertificaat

Uw project/verslagnummer 23227-AVA
 Uw projectnaam Zuidveen, Langesloot 11c
 Uw ordernummer
 Uw monsternemer

Certificaatnummer/Versie 2023055544/1
 Startdatum analyse 14-Apr-2023
 Datum einde analyse 19-Apr-2023
 Rapportagedatum 19-Apr-2023/07:52
 Bijlage A, B, C
 Pagina 2/2

Analyse	Eenheid	1
S trans 1,2-Dichlooretheen	µg/L	<0.10
CKW (som)	µg/L	<1.6
S Tribroommethaan	µg/L	<0.20
S Vinylchloride	µg/L	<0.10
S 1,1-Dichlooretheen	µg/L	<0.10
S 1,2-Dichloorethenen (Som) factor 0,7	µg/L	0.14 ¹⁾
S 1,1-Dichloorpropan	µg/L	<0.20
S 1,2-Dichloorpropan	µg/L	<0.20
S 1,3-Dichloorpropan	µg/L	<0.20
S Dichloorpropanen som factor 0.7	µg/L	0.42
Minerale olie		
Minerale olie (C10-C12)	µg/L	<10
Minerale olie (C12-C16)	µg/L	<10
Minerale olie (C16-C21)	µg/L	<10
Minerale olie (C21-C30)	µg/L	<15
Minerale olie (C30-C35)	µg/L	<10
Minerale olie (C35-C40)	µg/L	<10
S Minerale olie totaal (C10-C40)	µg/L	<50

Nr. Uw monsteromschrijving

1 1-1-1

Opgegeven monstermatrix

Water (AS3000)

Monster nr.

13583211

Eurofins Analytico B.V.

Gildeweg 42-46 Venecoweg 5
 NL-3771NB Barneveld B-9810 Nazareth
 +31 (0)34 242 63 00 +32 (0)9 222 77 59
 Info-env@eurofins.nl belgie-env@eurofins.be
 www.eurofins.nl www.eurofins.be

BNP Paribas S.A. 227 9245 25
 IBAN: NL71BNPA0227924525
 BIC: BNPANL2A
 KvK/CoC: 09088623
 BTW/VAT: NL 8043.14.883.B01




Q: door RvA geaccrediteerde verrichting
 R: AP04 erkende en geaccrediteerde verrichting
 S: AS SIKB erkende en geaccrediteerde verrichting
 V: VLAREL erkende verrichting
 W: Waals Gewest erkende verrichting

Dit certificaat mag uitsluitend in zijn geheel worden gereproduceerd.
 Eurofins Analytico B.V. is ISO 14001: 2015 gecertificeerd door TÜV en erkend door het Vlaamse, het Brusselse Gewest, het Waalse Gewest en door de overheid van Luxemburg.

Akkoord
 Pr. coörd.



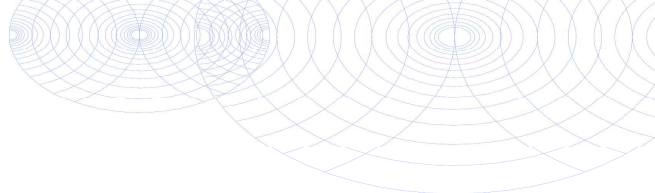

Bijlage (A) met de opgegeven deelmonsterinformatie behorende bij het analysecertificaat. 2023055544/1

Pagina 1/1

Monster nr.	Uw monsteromschrijving				
Barcode	Boornr	Van	Tot	Uw datum monstername	Monsteromsch./Monstername ID
13583211	1-1-1				
0801062832	1	130	230	14-Apr-2023	1
0680601000	1	130	230	14-Apr-2023	2
0680600998	1	130	230	14-Apr-2023	3




Eurofins Analytico B.V.

Gildeweg 42-46 Venecoweg 5
 NL-3771NB Barneveld B-9810 Nazareth
 +31 (0)34 242 63 00 +32 (0)9 222 77 59
 Info-env@eurofins.nl belgie-env@eurofins.be
 www.eurofins.nl www.eurofins.be

BNP Paribas S.A. 227 9245 25
 IBAN: NL71BNPA0227924525
 BIC: BNPANL2A
 KvK/CoC: 09088623
 BTW/VAT: NL 8043.14.883.B01

Eurofins Analytico B.V. is ISO 14001: 2015 gecertificeerd door TÜV en erkend door het Vlaamse, het Brusselse Gewest, het Waalse Gewest en door de overheid van Luxemburg.

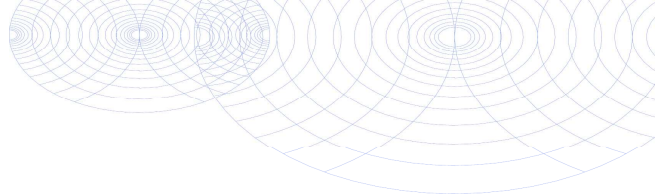**Bijlage (B) met opmerkingen behorende bij analysecertificaat 2023055544/1**

Pagina 1/1

Opmerking 1)De toetswaarde van de som is gelijk aan de sommatie van $0,7 \star RG$ **Eurofins Analytico B.V.**

Gildeweg 42-46 Venecoweg 5
NL-3771NB Barneveld B-9810 Nazareth
+31 (0)34 242 63 00 +32 (0)9 222 77 59
Info-env@eurofins.nl belgie-env@eurofins.be
www.eurofins.nl www.eurofins.be

BNP Paribas S.A. 227 9245 25
IBAN: NL71BNPA0227924525
BIC: BNPANL2A
KvK/CoC: 09088623
BTW/VAT: NL 8043.14.883.B01

Eurofins Analytico B.V. is ISO 14001: 2015 gecertificeerd door TÜV en erkend door het Vlaamse, het Brusselse Gewest, het Waalse Gewest en door de overheid van Luxemburg.

Bijlage (C) met methodeverwijzingen behorende bij analysecertificaat 2023055544/1

Pagina 1/1

Analyse	Methode	Techniek	Methode referentie
Metalen			
Barium (Ba)	W0421	ICP-MS	pb 3110-3 en NEN-EN-ISO 17294-2
Cadmium (Cd)	W0421	ICP-MS	pb 3110-3 en NEN-EN-ISO 17294-2
Kobalt (Co)	W0421	ICP-MS	pb 3110-3 en NEN-EN-ISO 17294-2
Koper (Cu)	W0421	ICP-MS	pb 3110-3 en NEN-EN-ISO 17294-2
Kwik (Hg)	W0421	ICP-MS	pb 3110-3 en NEN-EN-ISO 17294-2
Molybdeen (Mo)	W0421	ICP-MS	pb 3110-3 en NEN-EN-ISO 17294-2
Nikkel (Ni)	W0421	ICP-MS	pb 3110-3 en NEN-EN-ISO 17294-2
Lood (Pb)	W0421	ICP-MS	pb 3110-3 en NEN-EN-ISO 17294-2
Zink (Zn)	W0421	ICP-MS	pb 3110-3 en NEN-EN-ISO 17294-2
Vluchtige Aromatische Koolwaterstoffen			
Xylenen som AS3000	W0254	HS-GC-MS	pb 3130-1
Aromaten (BTEXN)	W0254	HS-GC-MS	pb 3130-1
Styreen	W0254	HS-GC-MS	pb 3130-1
Vluchtige organische halogeenkoolwaterstoffen			
VOCl (11)	W0254	HS-GC-MS	pb 3130-1
Tribroommethaan (Bromoform)	W0254	HS-GC-MS	pb 3130-1
Vinylchloride	W0254	HS-GC-MS	pb 3130-1
1,1-Dichlooretheen	W0254	HS-GC-MS	pb 3130-1
DiClEtheen som AS3000	W0254	HS-GC-MS	pb 3130-1
1,1-Dichloorpropan	W0254	HS-GC-MS	pb 3130-1
1,2-Dichloorpropan	W0254	HS-GC-MS	pb 3130-1
1,3-Dichloorpropan	W0254	HS-GC-MS	pb 3130-1
DiChlprop. som AS3000	W0254	HS-GC-MS	pb 3130-1
Minerale olie			
Minerale olie (C10-C40)	W0215	GC-FID	pb 3110-5

Nadere informatie over de toegepaste onderzoeksmethoden alsmede een classificatie van de meetonzekerheid staan vermeld in ons overzicht "Specificaties analysemethoden", versie april 2022.

Bijlage 5: Getoetste analyseresultaten en toetsingswaarden

Tabel 1: Gemeten gehalten in grond met beoordeling conform de Wet Bodembescherming

Grondmonster		MMbg1			MMog1		
Grondsoort		Zand			Zand		
Zintuiglijke bijmengingen		sporen baksteen					
Certificaatcode		2023052144			2023052144		
Boring(en)		1, 2, 3, 4, 5, 6			1, 2, 2		
Traject (m -mv)		0,00 - 0,50			1,20 - 2,00		
Humus	% ds	23,2			0,70		
Lutum	% ds	5,40			3,40		
Datum van toetsing		25-4-2023			25-4-2023		
Monsterconclusie		Voldoet aan Achtergrondwaarde			Voldoet aan Achtergrondwaarde		
		Meetw	GSSD	Index	Meetw	GSSD	Index
METALEN							
Kobalt	mg/kg ds	3,3	8,5	-0,04	<3,0	<6,4	-0,05
Nikkel	mg/kg ds	6,3	14,3	-0,32	<4,0	<7,3	-0,43
Koper	mg/kg ds	24	27	-0,09	<5,0	<6,9	-0,22
Zink	mg/kg ds	57	79	-0,11	<20	<31	-0,19
Molybdeen	mg/kg ds	<1,5	<1,1	-0	<1,5	<1,1	-0
Cadmium	mg/kg ds	0,27	0,23	-0,03	<0,20	<0,24	-0,03
Barium	mg/kg ds	57	155 ⁽⁶⁾		<20	<46 ⁽⁶⁾	
Kwik	mg/kg ds	0,19	0,22	0	<0,050	<0,049	-0
Lood	mg/kg ds	52	56	0,01	<10	<11	-0,08
PAK							
Naftaleen	mg/kg ds	<0,050	<0,015		<0,050	<0,035	
Anthraceen	mg/kg ds	<0,050	<0,015		<0,050	<0,035	
Fenanthreen	mg/kg ds	<0,050	<0,015		<0,050	<0,035	
Fluorantheen	mg/kg ds	0,14	0,06		<0,050	<0,035	
Chryseen	mg/kg ds	0,12	0,05		<0,050	<0,035	
Benzo(a)anthraceen	mg/kg ds	0,075	0,032		<0,050	<0,035	
Benzo(a)pyreen	mg/kg ds	0,097	0,042		<0,050	<0,035	
Benzo(k)fluorantheen	mg/kg ds	0,055	0,024		<0,050	<0,035	
Indeno-(1,2,3-c,d)pyreen	mg/kg ds	0,082	0,035		<0,050	<0,035	
Benzo(g,h,i)peryleen	mg/kg ds	0,086	0,037		<0,050	<0,035	
PAK 10 VROM	mg/kg ds		0,33	-0,03		<0,35	-0,03
GECHLOOREERDE KOOLWATERSTOFFEN							
PCB (som 7)	mg/kg ds		<0,0021	-0,02		<0,025	0
PCB 28	mg/kg ds	<0,0010	<0,0003		<0,0010	<0,0035	
PCB 52	mg/kg ds	<0,0010	<0,0003		<0,0010	<0,0035	
PCB 101	mg/kg ds	<0,0010	<0,0003		<0,0010	<0,0035	
PCB 118	mg/kg ds	<0,0010	<0,0003		<0,0010	<0,0035	
PCB 138	mg/kg ds	<0,0010	<0,0003		<0,0010	<0,0035	
PCB 153	mg/kg ds	<0,0010	<0,0003		<0,0010	<0,0035	
PCB 180	mg/kg ds	<0,0010	<0,0003		<0,0010	<0,0035	
OVERIGE (ORGANISCHE) VERBINDINGEN							
Minerale olie C10 - C40	mg/kg ds	44	19	-0,04	<35	<123	-0,01
OVERIG							
Gloeirest	% (m/m) ds	76			99		
Droge stof	% m/m	72,0	72,0		81,2	81,2	
Lutum	%	5,4			3,4		
Organische stof (humus)	%	23,2			<0,7		

----- : Geen toetsnorm aanwezig
 < : kleiner dan de detectielimiet
 8,88 : <= Achtergrondwaarde
 <=7 : Kleiner of gelijk aan Tussenwaarde
 8,88 : <= Interventiewaarde
 8,88 : > Interventiewaarde
 6 : Heeft geen normwaarde
 # : verhoogde rapportagegrens
 GSSD : Gestandaardiseerde meetwaarde
 Index : (GSSD - AW) / (I - AW)

- Getoetst via de BoToVa service, versie 3.1.0 -

Tabel 2: Normwaarden grond conform de Wet Bodembescherming

		AW	WO	IND	I
METALEN					
Cadmium	mg/kg ds	0,6	1,2	4,3	13
Kobalt	mg/kg ds	15	35	190	190
Koper	mg/kg ds	40	54	190	190
Kwik	mg/kg ds	0,15	0,83	4,8	36
Lood	mg/kg ds	50	210	530	530
Molybdeen	mg/kg ds	1,5	88	190	190
Nikkel	mg/kg ds	35	39	100	100
Zink	mg/kg ds	140	200	720	720
PAK					
PAK 10 VROM	mg/kg ds	1,5	6,8	40	40
GECHLOREERDE KOOLWATERSTOFFEN					
PCB (som 7)	mg/kg ds	0,02	0,04	0,5	1
OVERIGE (ORGANISCHE) VERBINDINGEN					
Minerale olie C10 - C40	mg/kg ds	190	190	500	5000

Tabel 3: Gemeten concentraties in grondwater met beoordeling conform de Wet Bodembescherming

Watermonster		1-1-1		
Datum		14-4-2023		
Filterdiepte (m -mv)		1,30 - 2,30		
Datum van toetsing		25-4-2023		
Monsterconclusie		Voldoet aan Streefwaarde		
		Meetw	GSSD	Index
METALEN				
Kobalt	µg/l	<2,0	<1,4	-0,23
Nikkel	µg/l	<3,0	<2,1	-0,22
Koper	µg/l	<2,0	<1,4	-0,23
Zink	µg/l	<10	<7	-0,08
Molybdeen	µg/l	<2,0	<1,4	-0,01
Cadmium	µg/l	<0,20	<0,14	-0,05
Barium	µg/l	40	40	-0,02
Kwik	µg/l	<0,050	<0,035	-0,06
Lood	µg/l	<2,0	<1,4	-0,23
AROMATISCHE VERBINDINGEN				
BTEX (som)	µg/l	<0,90		
Benzeen	µg/l	<0,20	<0,14	-0
Ethylbenzeen	µg/l	<0,20	<0,14	-0,03
Tolueen	µg/l	<0,20	<0,14	-0,01
Xylenen (som)	µg/l		<0,21	0
meta-/para-Xyleen (som)	µg/l	<0,20	<0,14	
ortho-Xyleen	µg/l	<0,10	<0,07	
Styreen (Vinylbenzeen)	µg/l	<0,20	<0,14	-0,02
Naftaleen	µg/l	<0,020	<0,014	0
GECHLOREERDE KOOLWATERSTOFFEN				
CKW (som)	µg/l	<1,6		
1,3-Dichloorpropaan	µg/l	<0,20	<0,14	
1,1-Dichloorpropaan	µg/l	<0,20	<0,14	
Dichloorpropanen (som)	µg/l	0,42	<0,42	-0
cis + trans-1,2-Dichlooretheen	µg/l		<0,14	0,01
1,1-Dichlooretheen	µg/l	<0,10	<0,07	0,01
cis-1,2-Dichlooretheen	µg/l	<0,10	<0,07	
trans-1,2-Dichlooretheen	µg/l	<0,10	<0,07	
Dichloormethaan	µg/l	<0,20	<0,14	0
Trichloormethaan (Chloroform)	µg/l	<0,20	<0,14	-0,01
Tribroommethaan (bromofom)	µg/l	<0,20	<0,14 ⁽¹⁴⁾	
Tetrachloormethaan (Tetra)	µg/l	<0,10	<0,07	0,01
1,1-Dichloorethaan	µg/l	<0,20	<0,14	-0,01
1,2-Dichloorethaan	µg/l	<0,20	<0,14	-0,02
1,2-Dichloorpropaan	µg/l	<0,20	<0,14	
1,1,1-Trichloorethaan	µg/l	<0,10	<0,07	0
1,1,2-Trichloorethaan	µg/l	<0,10	<0,07	0
Trichlooretheen (Tri)	µg/l	<0,20	<0,14	-0,05
Tetrachlooretheen (Per)	µg/l	<0,10	<0,07	0
Vinylchloride	µg/l	<0,10	<0,07	0,01
OVERIGE (ORGANISCHE) VERBINDINGEN				
Minerale olie C10 - C40	µg/l	<50	<35	-0,03

----- : Geen toetsnorm aanwezig
 < : kleiner dan de detectielimiet
 8,88 : <= Streefwaarde
 8,88 : > Streefwaarde
 8,88 : > Interventiewaarde
 >I : Groter dan Tussenwaarde
 11 : Enkele parameters ontbreken in de berekening van de somfractie
 14 : Streefwaarde ontbreekt zorgplicht van toepassing
 2 : Enkele parameters ontbreken in de som
 6 : Heeft geen normwaarde
 # : verhoogde rapportagegrens
 GSSD : Gestandaardiseerde meetwaarde
 Index : (GSSD - S) / (I - S)

- Getoetst via de BoToVa service, versie 3.1.0 -

Tabel 4: Normwaarden grondwater conform de Wet Bodembescherming

		S	S Diep	Indicatief	I
METALEN					
Barium	µg/l	50	200		625
Cadmium	µg/l	0,4	0,06		6
Kobalt	µg/l	20	0,7		100
Koper	µg/l	15	1,3		75
Kwik	µg/l	0,05	0,01		0,3
Lood	µg/l	15	1,7		75
Molybdeen	µg/l	5	3,6		300
Nikkel	µg/l	15	2,1		75
Zink	µg/l	65	24		800
AROMATISCHE VERBINDINGEN					
Benzeen	µg/l	0,2			30
Ethylbenzeen	µg/l	4			150
Styreen (Vinylbenzeen)	µg/l	6			300
Tolueen	µg/l	7			1000
Xylenen (som)	µg/l	0,2			70
Som 16 Aromatische oplosmiddelen	µg/l			150	
PAK					
Naftaleen	µg/l	0,01			70
GECHLOREERDE KOOLWATERSTOFFEN					
1,1,1-Trichloorethaan	µg/l	0,01			300
1,1,2-Trichloorethaan	µg/l	0,01			130
1,1-Dichloorethaan	µg/l	7			900
1,1-Dichlooretheen	µg/l	0,01			10
1,2-Dichloorethaan	µg/l	7			400
cis + trans-1,2-Dichlooretheen	µg/l	0,01			20
Dichloormethaan	µg/l	0,01			1000
Dichloorpropaan	µg/l	0,8			80
Tetrachlooretheen (Per)	µg/l	0,01			40
Tetrachloormethaan (Tetra)	µg/l	0,01			10
Tribroommethaan (bromoform)	µg/l				630
Trichlooretheen (Tri)	µg/l	24			500
Vinylchloride	µg/l	0,01			5
Trichloormethaan (Chloroform)	µg/l	6			400
OVERIGE (ORGANISCHE) VERBINDINGEN					
Minerale olie C10 - C40	µg/l	50			600