



MILIEUHYGIËNISCH VOORONDERZOEK

PLANGEBIED REALISATIE RANDWEG

TE KLUNDERT



Bodem



Rapportage milieuhygiënisch vooronderzoek

Plangebied realisatie randweg te Klundert

Opdrachtgever	Rho Adviseurs voor leefruimte Nieuwstraat 27 4331 JK Middelburg
Rapportnummer	11591.002
Versienummer	D1
Status	Eindrapportage
Datum	16 december 2020
Vestiging	Zuid-Holland Max Euwelaan 21-29 3062 MA Rotterdam 088 - 5001600 rotterdam@econsultancy.nl
Opsteller	Mevrouw ing. M.M.A. van Neerven
Paraaf	
Kwaliteitscontrole	De heer ir. F.F.J.M. Top
Paraaf	



Kwaliteitszorg

Econsultancy is lid van de Vereniging Kwaliteitsborging Bodembeheer (VKB). De VKB is een vereniging van bodemadvies- en -onderzoeksbureaus en heeft als doel kwaliteitsborging en continue verbetering van de dienstverlening van haar leden op het gebied van bodembeheer. Het VKB keurmerk geeft opdrachtgevers de zekerheid dat het uitvoerend bureau werkt conform de eisen die de VKB aan haar leden stelt op het gebied van competenties en integriteit van medewerkers en het toepassen van vigerende normen en onderzoeksprotocollen.

Econsultancy werkt volgens een dynamisch kwaliteits- en milieusysteem, zoals beschreven in het kwaliteits- en milieuhandboek. Ons kwaliteits- en milieusysteem is gecertificeerd volgens de eisen in de NEN-EN-ISO 9001 en NEN-EN-ISO 14001.

Betrouwbaarheid

Opgemerkt wordt dat geraadpleegde bronnen niet altijd zonder fouten en volledig zijn. Daar Econsultancy voor het verkrijgen van historische informatie afhankelijk is van deze bronnen, kan Econsultancy niet instaan voor de juistheid en volledigheid van deze informatie.

INHOUDSOPGAVE

1	INLEIDING	1
2	AFBAKENING ONDERZOEKSLOCATIE VOORONDERZOEK	1
3	GERAADPLEEGDE BRONNEN.....	1
4	HISTORISCH EN HUIDIG GEBRUIK ONDERZOEKSLOCATIE	2
5	TOEKOMSTIGE SITUATIE	2
6	CALAMITEITEN.....	2
7	UITGEVOERD(E) BODEMONDERZOEK(EN) OP DE ONDERZOEKSLOCATIE.....	2
8	AANGRENZENDE TERREINDELEN/PERCELEN	2
9	INFORMATIE LOKALE/REGIONALE ACHTERGRONDGEHALTEN.....	3
10	BODEMOPBOUW EN GEOHYDROLOGIE	3
11	TERREININSPECTIE	3
12	SAMENVATTING EN CONCLUSIES	4

BIJLAGEN:

1. - Topografische ligging van de locatie
- 2a. - Locatieschets
- 2b. - Foto's onderzoekslocatie

1 INLEIDING

Rho Adviseurs voor leefruimte heeft aan Econsultancy opdracht verleend voor het uitvoeren van een milieuhygiënisch vooronderzoek ter plaatse van het plangebied van de realisatie van een randweg te Klundert.

Het milieuhygiënisch vooronderzoek bodem is uitgevoerd in het kader van de voorgenomen bestemmingsplanwijziging en het aanleggen van een randweg (variant A3).

Het milieuhygiënisch vooronderzoek heeft tot doel te bepalen of er aanleiding bestaat voor het uitvoeren van een bodemonderzoek conform de NEN 5740 en/of NEN 5707, door middel van een archiefonderzoek, een interview met de eigenaar/gebruiker en een terreininspectie.

Het milieuhygiënisch vooronderzoek bodem is verricht conform de NEN 5725:2017 "Bodem - Landbodem - Strategie voor het uitvoeren van milieuhygiënisch vooronderzoek".

2 AFBAKENING ONDERZOEKSLOCATIE VOORONDERZOEK

Het vooronderzoek omvat de onderzoekslocatie en direct hieraan grenzende terreindelen binnen een afstand van 25 meter.

De onderzoekslocatie ($\pm 34.400 \text{ m}^2$) is gelegen aan de Stoofweg en de Zevenbergseweg te Klundert (zie bijlage 1). De percelen, waar de onderzoekslocatie deel van uitmaakt, is kadastraal bekend gemeente Klundert, nummers 616, 406, 561, 1918 en 1177.

Volgens het Actueel Hoogtebestand Nederland bevindt het maaiveld zich op een hoogte van circa 0,1 m +NAP en zijn de coördinaten van het midden van de onderzoekslocatie $X = 95.540$, $Y = 407.658$.

3 GERAADPLEEGDE BRONNEN

In tabel 1 zijn de in het kader van het milieuhygiënisch vooronderzoek bodem geraadpleegde bronnen weergegeven. Van de locatie en de directe omgeving zijn uit verschillende informatiebronnen gegevens verzameld over het historische, huidige en toekomstige gebruik, eventuele calamiteiten, eventueel eerder uitgevoerde bodemonderzoeken, de bodemopbouw en geohydrologie, verhardingen, kabels en leidingen.

Tabel 1. Geraadpleegde bronnen

Onderdeel	Bron
Historisch, huidig en toekomstig gebruik	Opdrachtgever (contactpersoon de heer J. van Broekhoven), d.d. 5 december 2019
Bouw-/milieudossier, ondergrondse tanks, calamiteiten, eerder uitgevoerd bodemonderzoek	Provincie Noord-Brabant (online bodeminformatie systeem), d.d. 17 november 2020
Locatiegegevens van internet: - historisch topografisch kaartmateriaal - basisregistratie grootschalige topografie - kadastrale gegevens - hoogtekaart - luchtfoto's - Google streetview - provinciale bodeminformatie - bodemopbouw - geo(hydro)logie - kabels en leidingen	www.topotijdreis.nl www.pdok.nl www.kadaster.nl www.ahn.nl webservices.gbo-provincies.nl/lufo/services/wms maps.google.nl www.bodemloket.nl maps.bodemdata.nl www.dinoloket.nl www.kadaster.nl/klic-wion
Terreininspectie	Uitgevoerd door Econsultancy, d.d. 8 december 2020

4 HISTORISCH EN HUIDIG GEBRUIK ONDERZOEKSLOCATIE

Uit historisch kaartmateriaal uit de periode 1900 - heden blijkt, dat de onderzoekslocatie grotendeels in gebruik is als agrarisch gebied en heeft voor zover bekend altijd een agrarische bestemming gehad. Centraal over de onderzoekslocatie loopt een weg (zandweg). In de loop der jaren zijn er verschillende sloten en watergangen gedempt en aangelegd.

Voor zover bij de opdrachtgever en de Omgevingsdienst Midden- en West-Brabant bekend, heeft er op de onderzoekslocatie nimmer opslag van oliehoudende producten in ondergrondse of bovengrondse tanks plaatsgevonden.

Er zijn geen aanwijzingen gevonden, die aanleiding geven een asbestverontreiniging op de locatie te verwachten.

In bijlage 2a is de huidige situatie op een locatieschets weergegeven. Bijlage 2b bevat enkele foto's van de onderzoekslocatie.

5 TOEKOMSTIGE SITUATIE

De initiatiefnemer is voornemens een randweg aan te leggen (variant A3).

6 CALAMITEITEN

Voor zover bij de opdrachtgever bekend hebben zich op de onderzoekslocatie in het verleden geen calamiteiten met een bodembedreigend karakter voorgedaan. Ook uit informatie van de Omgevingsdienst Midden- en West-Brabant blijkt niet, dat er zich in het verleden bodembedreigende calamiteiten hebben voorgedaan.

7 UITGEVOERD(E) BODEMONDERZOEK(EN) OP DE ONDERZOEKSLOCATIE

Op de onderzoekslocatie zijn, voor zover bekend, geen bodemonderzoeken uitgevoerd.

8 AANGRENZENDE TERREINDELEN/PERCELEN

In hoofdstuk 3 zijn de geraadpleegde informatiebronnen voor de omliggende terreindelen en aangrenzende percelen binnen 25 meter van de onderzoekslocatie opgenomen. Het bodemgebruik van de omliggende terreindelen is als volgt:

De onderzoekslocatie ligt in een agrarisch gebied. De onderzoekslocatie is grotendeels omringt door agrarische percelen. Aan de aanknooppunten van de te realiseren weg zijn openbare wegen gelegen (de Stoofweg en de Zevenbergseweg). Verder liggen nabij de onderzoekslocatie enkele stallen.

Van de aangrenzende percelen zijn geen bodemonderzoeksgegevens bekend. Uit de verzamelde informatie blijkt, dat er vanuit de omliggende percelen geen grensoverschrijdende verontreinigingen te verwachten zijn.

9 INFORMATIE LOKALE/REGIONALE ACHTERGRONDGEHALTEN

Op 2 juli 2020 heeft de Staatssecretaris de geactualiseerde versie van het tijdelijk handelingskader voor hergebruik van PFAS-houdende grond en baggerspecie gepubliceerd waarin enkele nieuwe toepassingswaarden zijn opgenomen, waaronder voorlopige achtergrondwaarden. PFAS en PFOA zijn stoffen die van nature niet in het milieu voorkomen. Deze stoffen worden al heel lang gebruikt in industriële en andere processen. Ze worden toegepast in allerlei alledaagse toepassingen zoals verf, blusschuim, pannen, kleding en cosmetica. De stoffen zijn persistent, mobiel en nauwelijks biologisch afbreekbaar.

Met het nieuwe handelingskader is heel Nederland verdacht op het voorkomen van deze stoffen. Als bij het ontgraven of saneren sprake is van afvoer van de grond naar elders, is het voor de toepassing elders of de acceptatie bij een grondbank, verwerker of stortplaats noodzakelijk om onderzoek te doen naar PFAS.

De onderzoekslocatie is met betrekking tot de bodem gelegen binnen de bodemkwaliteitszone "Landbouw/natuur", van het gebied waarvoor de gemeente Moerdijk een "Nota bodembeheer 2018" heeft opgesteld.

10 BODEMOPBOUW EN GEOHYDROLOGIE

De originele bodem bestaat volgens de bodemkaart van Nederland uit een kalkrijke poldervaaggronden, die volgens de Stichting voor Bodemkartering voornamelijk is opgebouwd uit zware zavel. De afzettingen, waarin deze bodem is ontstaan, behoren geologisch gezien tot de Formatie van Bostel.

De gemiddelde stand van het freatisch grondwater bedraagt $\pm 0,5$ m -NAP, waardoor het grondwater zich op $\pm 0,6$ m -mv zou bevinden. Het water van het eerste watervoerend pakket stroomt volgens de isohypsenkaart van de Dienst Grondwaterverkenning van TNO in zuidoostelijke richting.

Er liggen geen pompstations in de buurt van de onderzoekslocatie die van invloed zouden kunnen zijn op de grondwaterstroming ter plaatse van de onderzoekslocatie. De onderzoekslocatie ligt niet in een grondwaterbeschermings- en/of grondwaterwingsgebied.

11 TERREININSPECTIE

Op 8 december 2020 is er een terreininspectie uitgevoerd. Deze is gericht op de identificatie van bronnen, die mogelijk hebben geleid of kunnen leiden tot een grond- en/of grondwaterverontreiniging.

De tijdens de terreininspectie aangetroffen situatie komt overeen met de locatiegegevens, zoals deze zijn opgenomen in hoofdstuk 4. Op de onderzoekslocatie zijn geen mogelijke bronnen voor een grond- en/of grondwaterverontreiniging aangetroffen.

Echter heeft de terreininspectie enkel vanuit de openbare weg plaatsgevonden. De agrarisch percelen mochten niet worden betreden.

12 SAMENVATTING EN CONCLUSIES

Rho Adviseurs voor leefruimte heeft Econsultancy opdracht verleend voor het uitvoeren van een milieuhygiënisch vooronderzoek ter plaatse van het plangebied voor de realisatie van een randweg te Klundert.

Het milieuhygiënisch vooronderzoek bodem is uitgevoerd in het kader van de voorgenomen bestemmingsplanwijziging en het aanleggen van een randweg (variant A3).

Er zijn geen aanwijzingen gevonden, die aanleiding geven een asbestverontreiniging op de onderzoekslocatie te verwachten.

Uit het vooronderzoek blijkt dat op de onderzoekslocatie sprake is van enkele gedempte sloten. De aard van het dempingsmateriaal is onbekend. Als gevolg van het toepassen van dempingsmateriaal kan de bodem verontreinigd zijn geraakt met zware metalen, PAK, minerale olie en asbest.

Uit het milieuhygiënisch vooronderzoek bodem blijkt verder, dat er geen sprake is van bodembelasting, anders dan een regionale of landelijke diffuse achtergrondbelasting in de grond en het grondwater. Op de locatie worden geen verontreinigende stoffen verwacht in gehalten boven de landelijk of regionaal geldende achtergrondwaarde voor grond en/of de streefwaarde voor grondwater. Dit geldt zowel voor natuurlijke achtergrondgehalten als voor "antropogene" achtergrondgehalten, waarvan de oorzaak niet eenduidig is aan te wijzen. Verspreid over de hele locatie is altijd sprake geweest van een gelijksoortig en extensief gebruik (eenduidig geringe antropogene beïnvloeding) en weinig tot geen bebouwing. De oppervlakte is groter dan 1,0 ha.

Op basis van het milieuhygiënisch vooronderzoek bodem is geconcludeerd dat sprake is van een "grootschalig onverdacht locatie" (ONV-GR). Bij onverdachte locaties luidt de onderzoekshypothese dat de bodem niet verontreinigd is.

Op basis van het "Tijdelijk handelingskader voor hergebruik van PFAS-houdende grond en baggerspecies" blijkt dat vooralsnog heel Nederland (voornamelijk de bovengrond) als "verdacht" wordt aangemerkt met betrekking tot de parametergroep PFAS. Dit betekent echter niet dat alle locaties per definitie verdacht zijn op PFAS bóven de toetsnorm. Verwacht wordt, dat er verspreid over de onderzoekslocatie gelijke gehalten aan PFAS voorkomen.

Uit de reeds bekende gegevens concludeert Econsultancy dat atmosferische depositie naar verwachting de enige (beperkte) bron van PFAS-verontreiniging op de locatie is. Van atmosferische depositie is bekend dat dit tot beperkt verhoogde PFAS-gehalten in bodem en water kan leiden.

Wanneer (op termijn) grond van de locatie wordt afgevoerd, is het raadzaam om in dit stadium ook de parameter PFAS in het onderzoek mee te nemen. De resultaten worden in dat geval indicatief getoetst aan de toepassingsnormen uit het "Tijdelijk handelingskader voor hergebruik van PFAS-houdende grond en baggerspecies".

Op basis van het milieuhygiënisch vooronderzoek bodem, de terreininspectie wordt niet verwacht dat op de locatie sprake zal zijn van bodemverontreiniging die een belemmering zullen vormen voor de voorgenomen bestemmingsplanwijziging.

Enkel de gedempte sloten zijn verdacht voor de aanwezigheid van bodemverontreiniging als gevolg van het toepassen van dempingsmateriaal. Dergelijke verontreinigingen kunnen relatief eenvoudig gesaneerd worden conform het Besluit Uniforme Saneringen en zullen gelet op de beperkte omvang ter plaatse van de onderzoekslocatie en gezien de graafwerkzaamheden gecombineerd met de civiel-


technische graafwerkzaamheden uitgevoerd kunnen worden. Hoogstwaarschijnlijk vormen de mogelijke verontreinigingen geen belemmering vormen voor de voorgenomen bestemmingsplanwijziging.

Ten behoeve van de realisatie van de randweg en voorgenomen graafwerkzaamheden adviseert Econsultancy adviseert om ter plaatse van de gedempte sloten enkele proefboringen te plaatsen en de bodem zintuiglijk te beoordelen op de aanwezigheid van dempingsmateriaal. Indien er verdacht dempingsmateriaal wordt aangetroffen adviseert Econsultancy om het onderzoek uit te breiden naar een verkennend bodemonderzoek (NEN 5740) en (eventueel) een verkennend onderzoek asbest in bodem (NEN 5707) en/of puin (NEN 5897). In het kader van grondverzet adviseert Econsultancy verder om het onverdachte terreindeel middels een partijkeuring te onderzoeken.


Indien er bij werkzaamheden grond vrijkomt die niet op de locatie kan worden hergebruikt, zijn de regels van het Besluit bodemkwaliteit, het "Tijdelijk handelingskader voor hergebruik van PFAS-houdende grond en baggerspecie of de regionale bodemkwaliteitskaart van toepassing.

Econsultancy
Rotterdam, 16 december 2020

Bijlage 1 Topografische ligging van de locatie

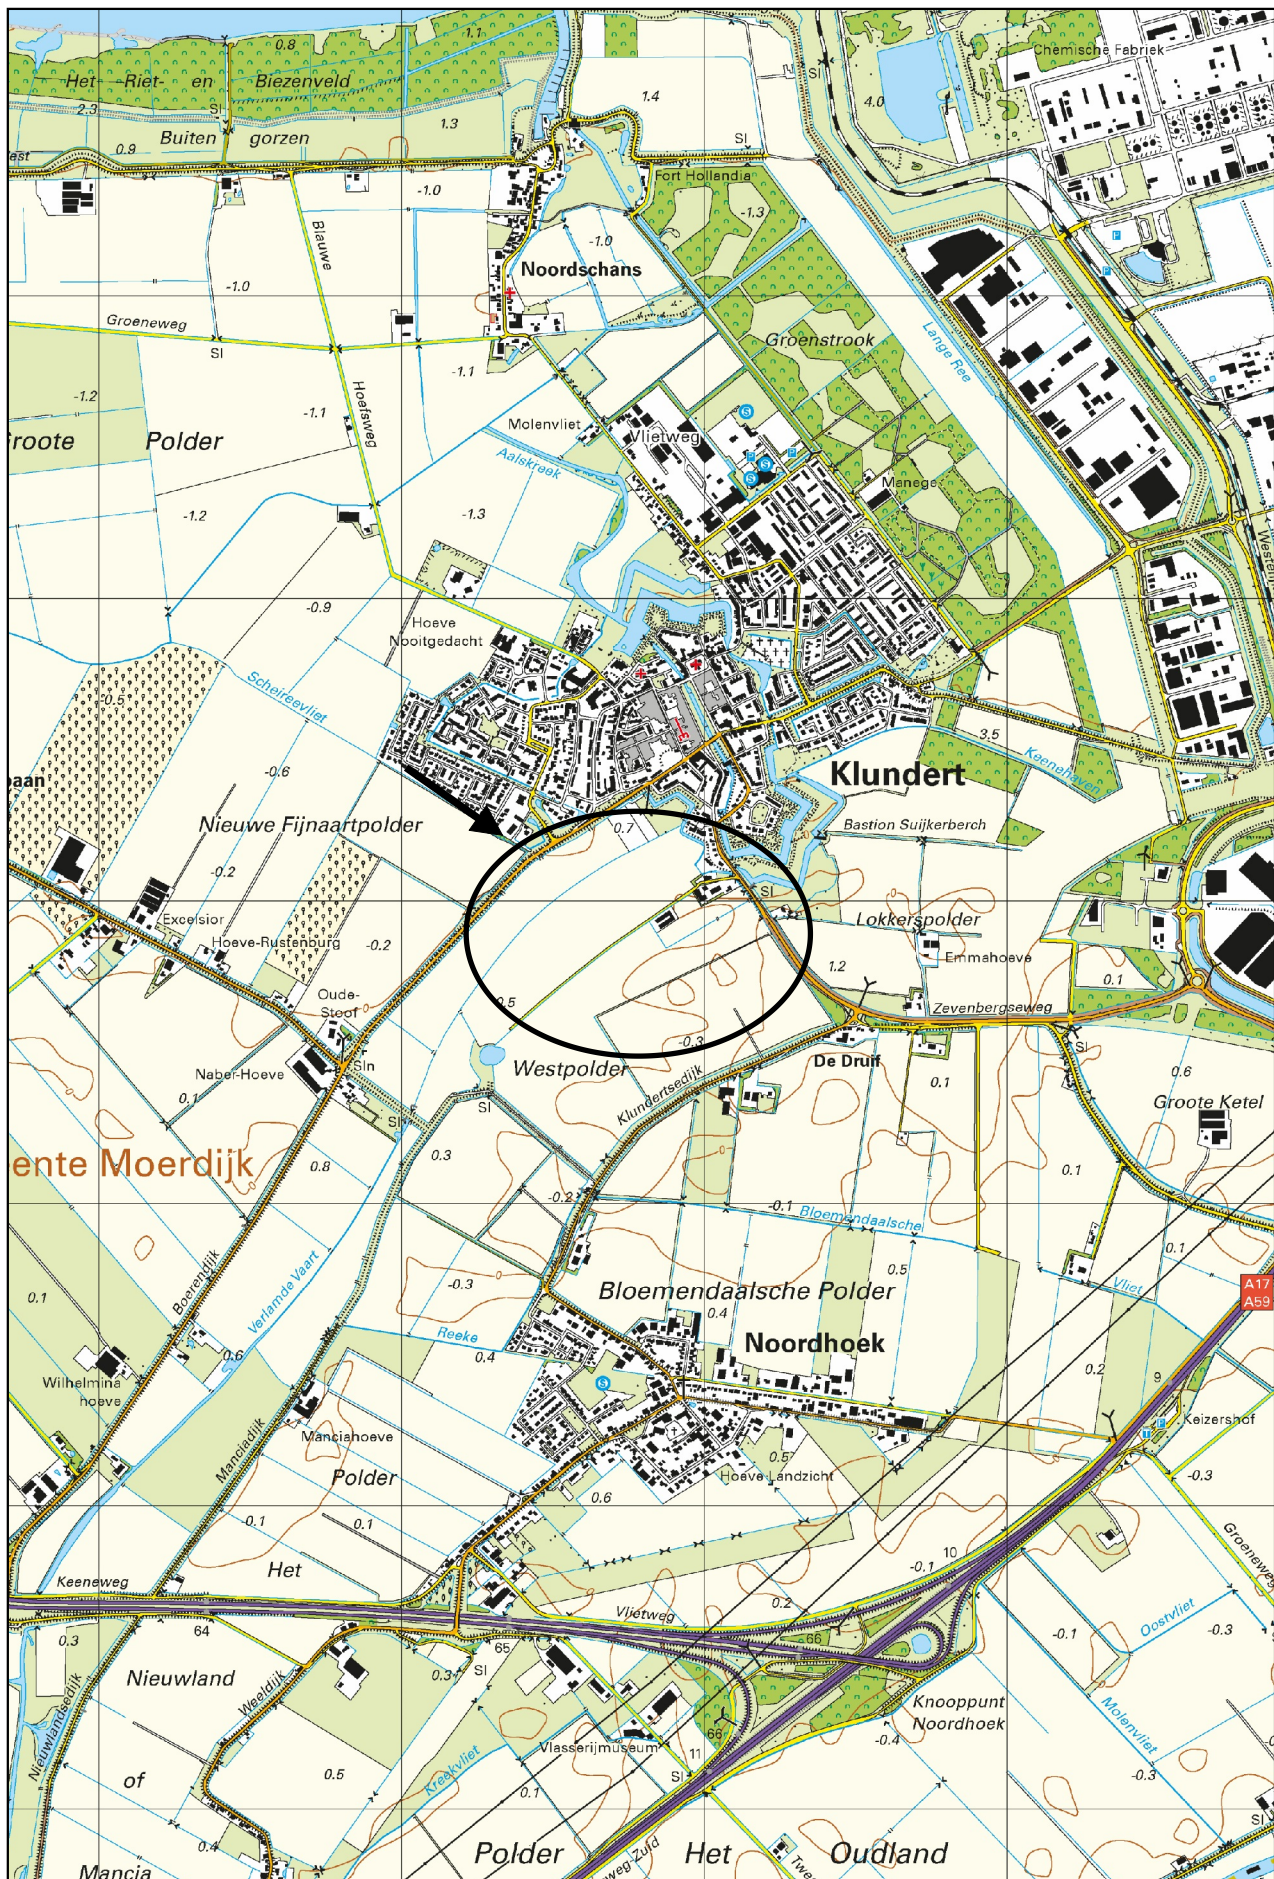

Schaal 1:25.000
Deze kaart is noordgericht

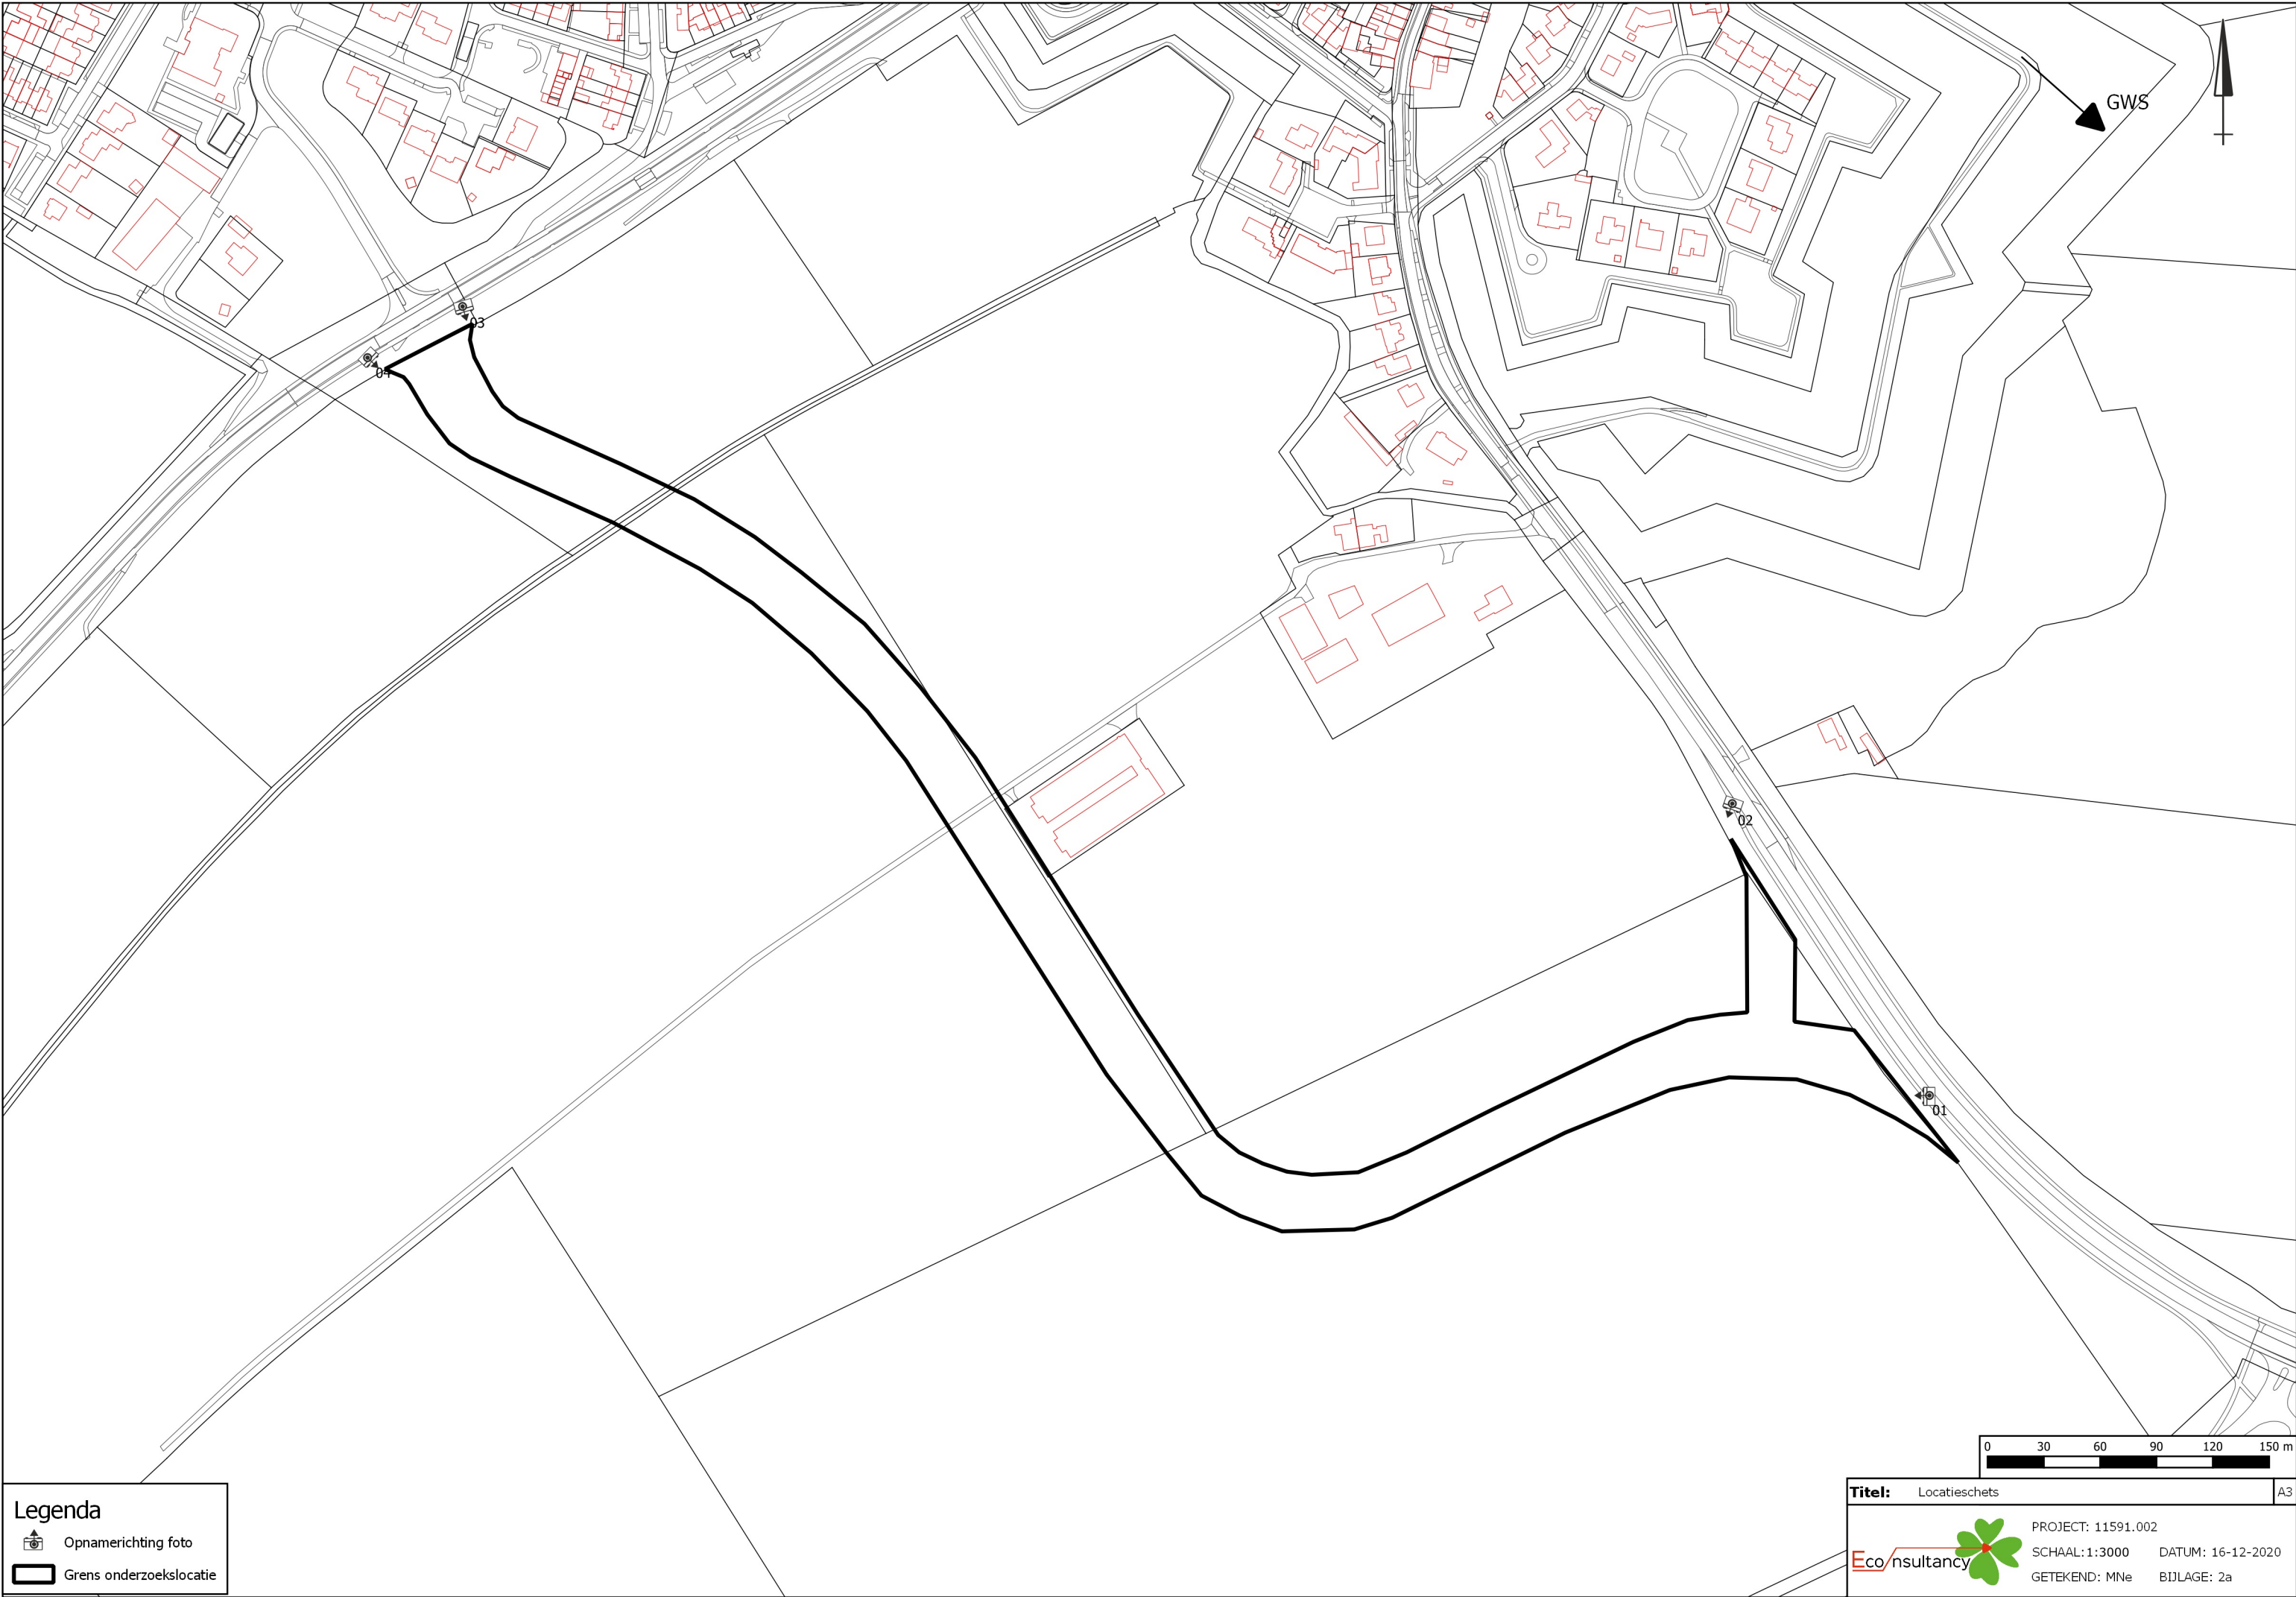

Legenda

 Opnamering foto

 Grens onderzoekslocatie

Titel: Locatieschets		A3
	PROJECT: 11591.002	
	SCHAAL: 1:3000	DATUM: 16-12-2020
	GETEKEND: MNe	BIJLAGE: 2a

Bijlage 2b Foto's onderzoekslocatie



Foto 1.



Foto 2.

Bijlage 2b Foto's onderzoekslocatie



Foto 3.



Foto 4.

