


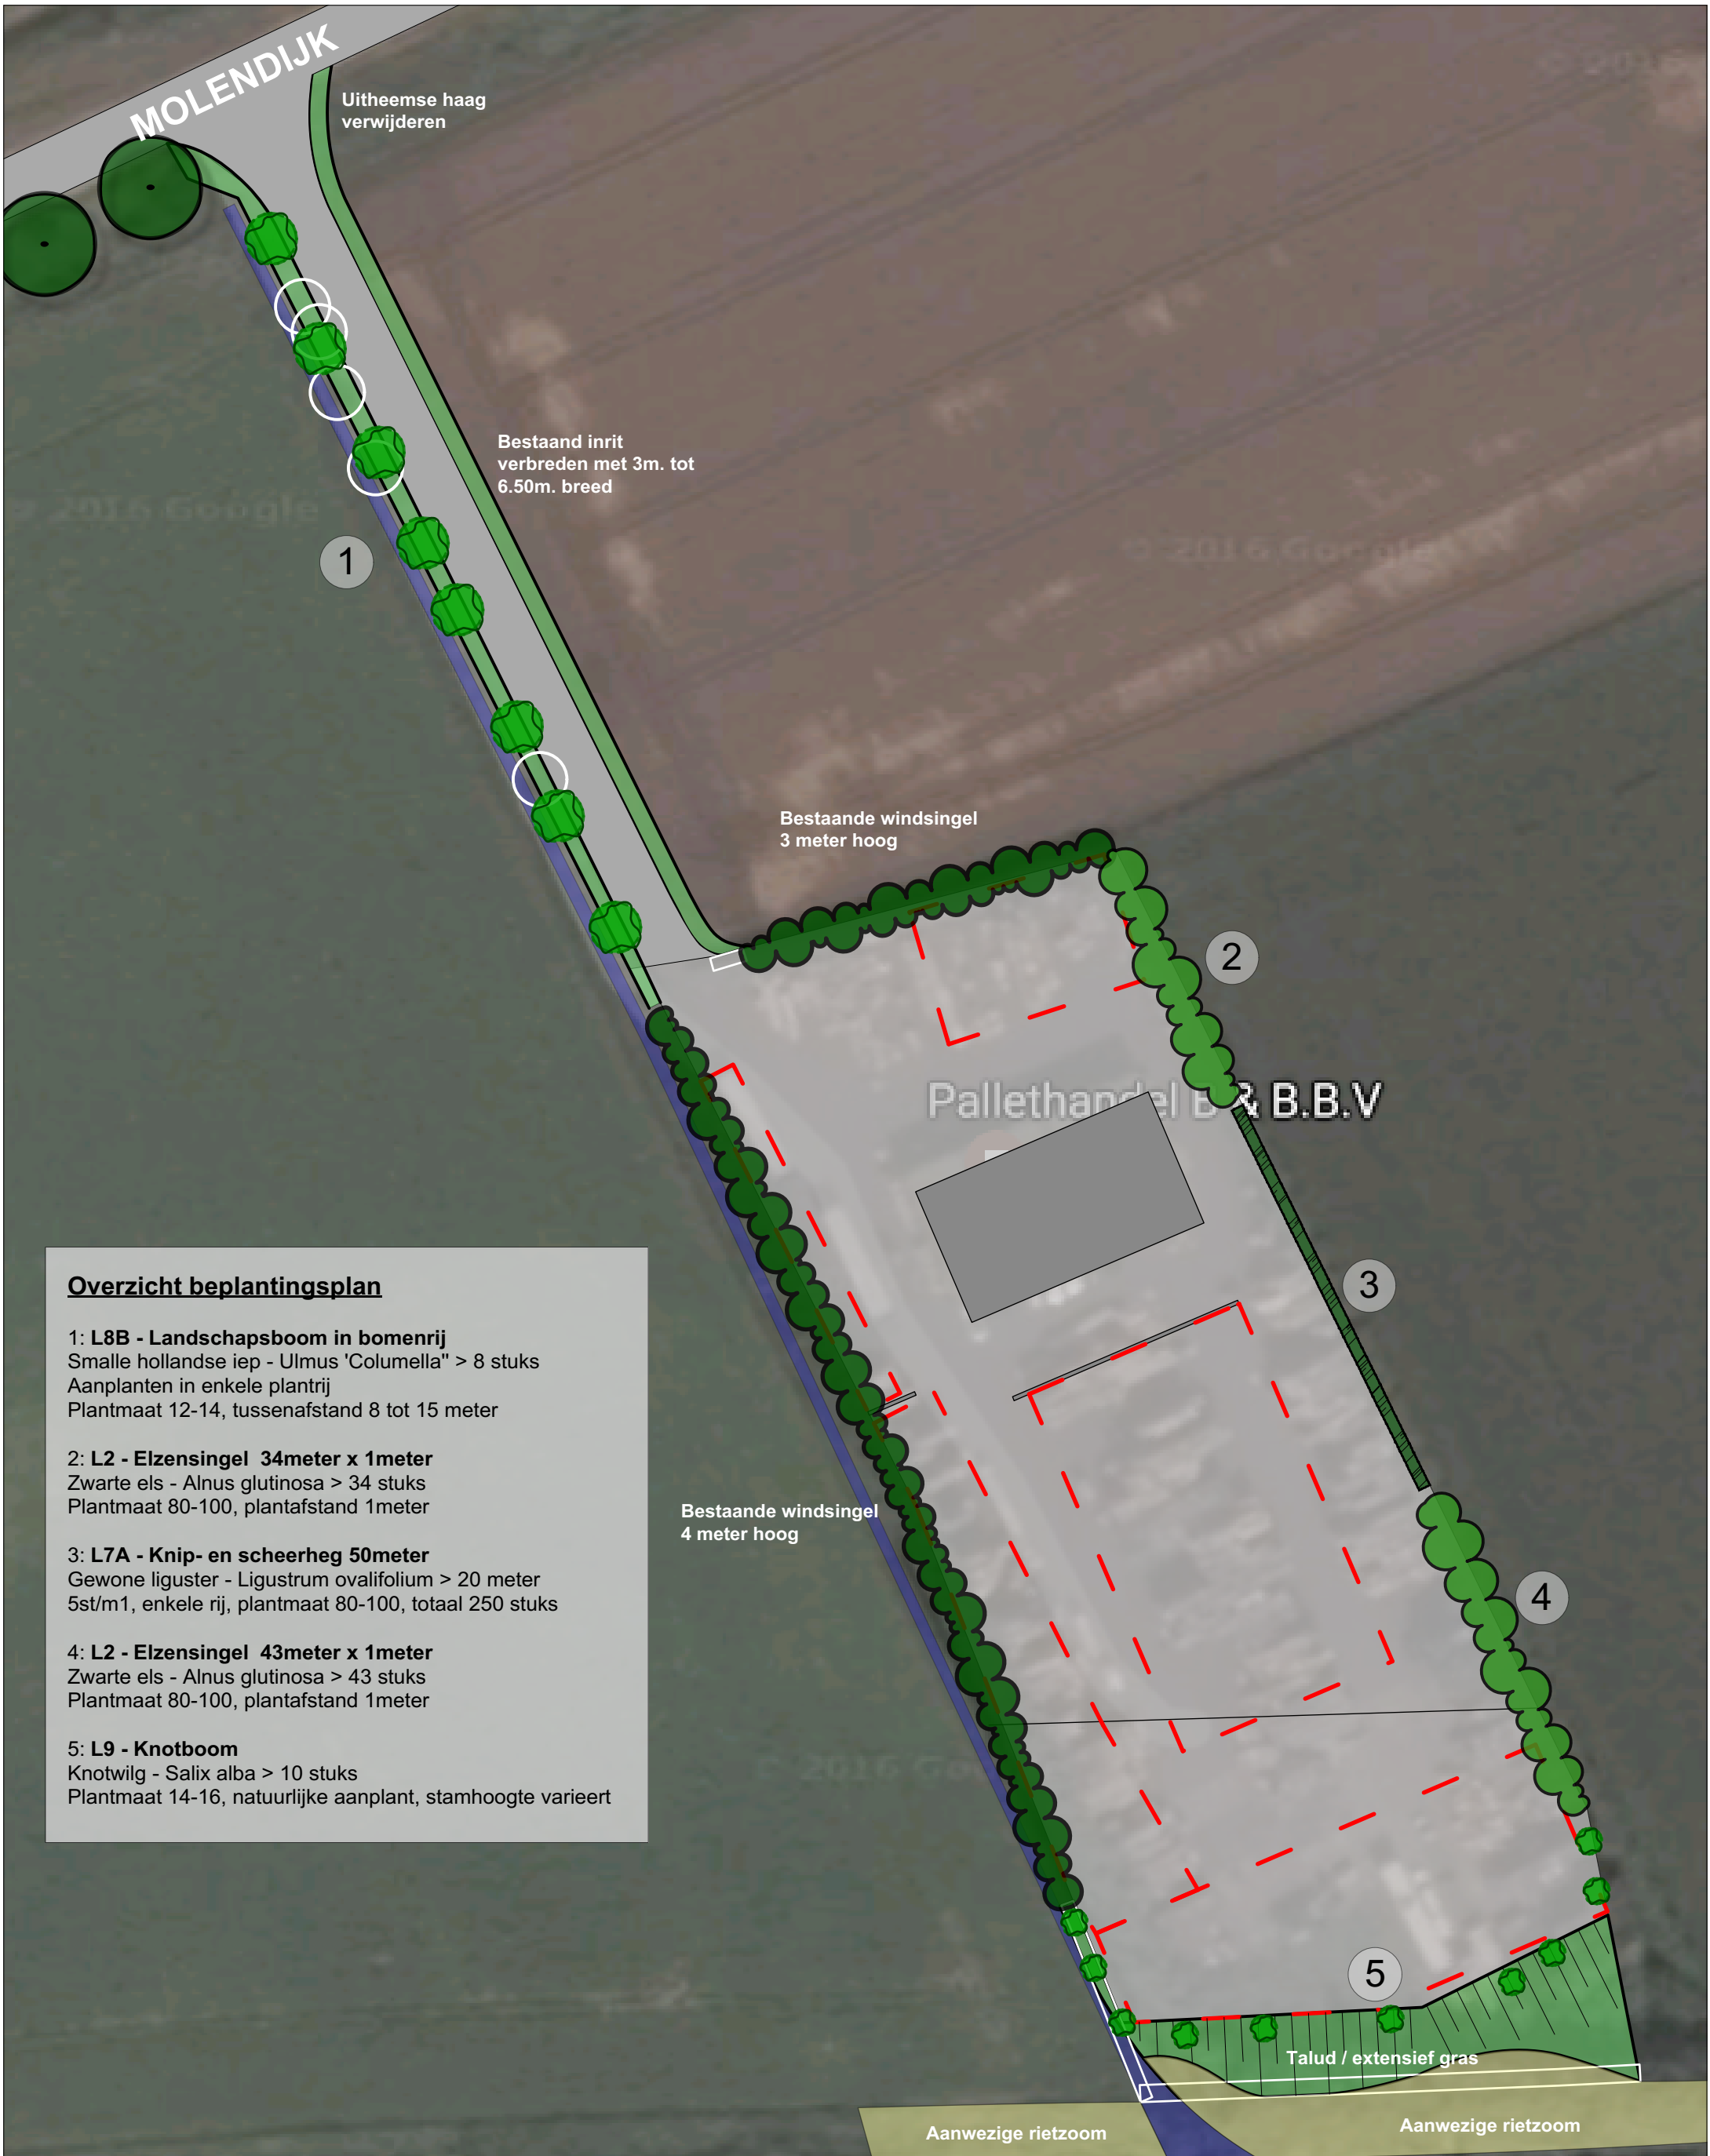


Overzicht beplantingsplan

- 1: **L8B - Landschapsboom in bomenrij**
Smalle hollandse iep - Ulmus 'Columella' > 8 stuks
Aanplanten in enkele planrij
Plantmaat 12-14, tussenafstand 8 tot 15 meter
- 2: **L2 - Elzensingel 34meter x 1meter**
Zwarte els - Alnus glutinosa > 34 stuks
Plantmaat 80-100, plantafstand 1meter
- 3: **L7A - Knip- en scheerheg 50meter**
Gewone liguster - Ligustrum ovalifolium > 20 meter
5st/m1, enkele rij, plantmaat 80-100, totaal 250 stuks
- 4: **L2 - Elzensingel 43meter x 1meter**
Zwarte els - Alnus glutinosa > 43 stuks
Plantmaat 80-100, plantafstand 1meter
- 5: **L9 - Knotboom**
Knotwilg - Salix alba > 10 stuks
Plantmaat 14-16, natuurlijke aanplant, stamhoogte varieert



Getekend door	Niels Borgerink
Laatste gewijzigd op	02-06-2019
Datum	11-01-2017
Paginaformaat	A3 staand
Schaal	1 : 700

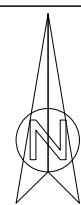

Project
Landschapsontwerp LS Palletgroep
Planlocatie
Molendijk 6 - Standdaarbuiten

Bezoekadres/Postadres:
Ootmarsumsestraat 133 7634 PN Tilligte
Contact:
Telefoon: (0541) 725 005
Mobiel: (06) - 531 988 54
E-mail: info@borgerinkgroendesign.nl
www.borgerinkgroendesign.nl

MARK