


DIEPTE IN METERS T.O.V. N.A.P.

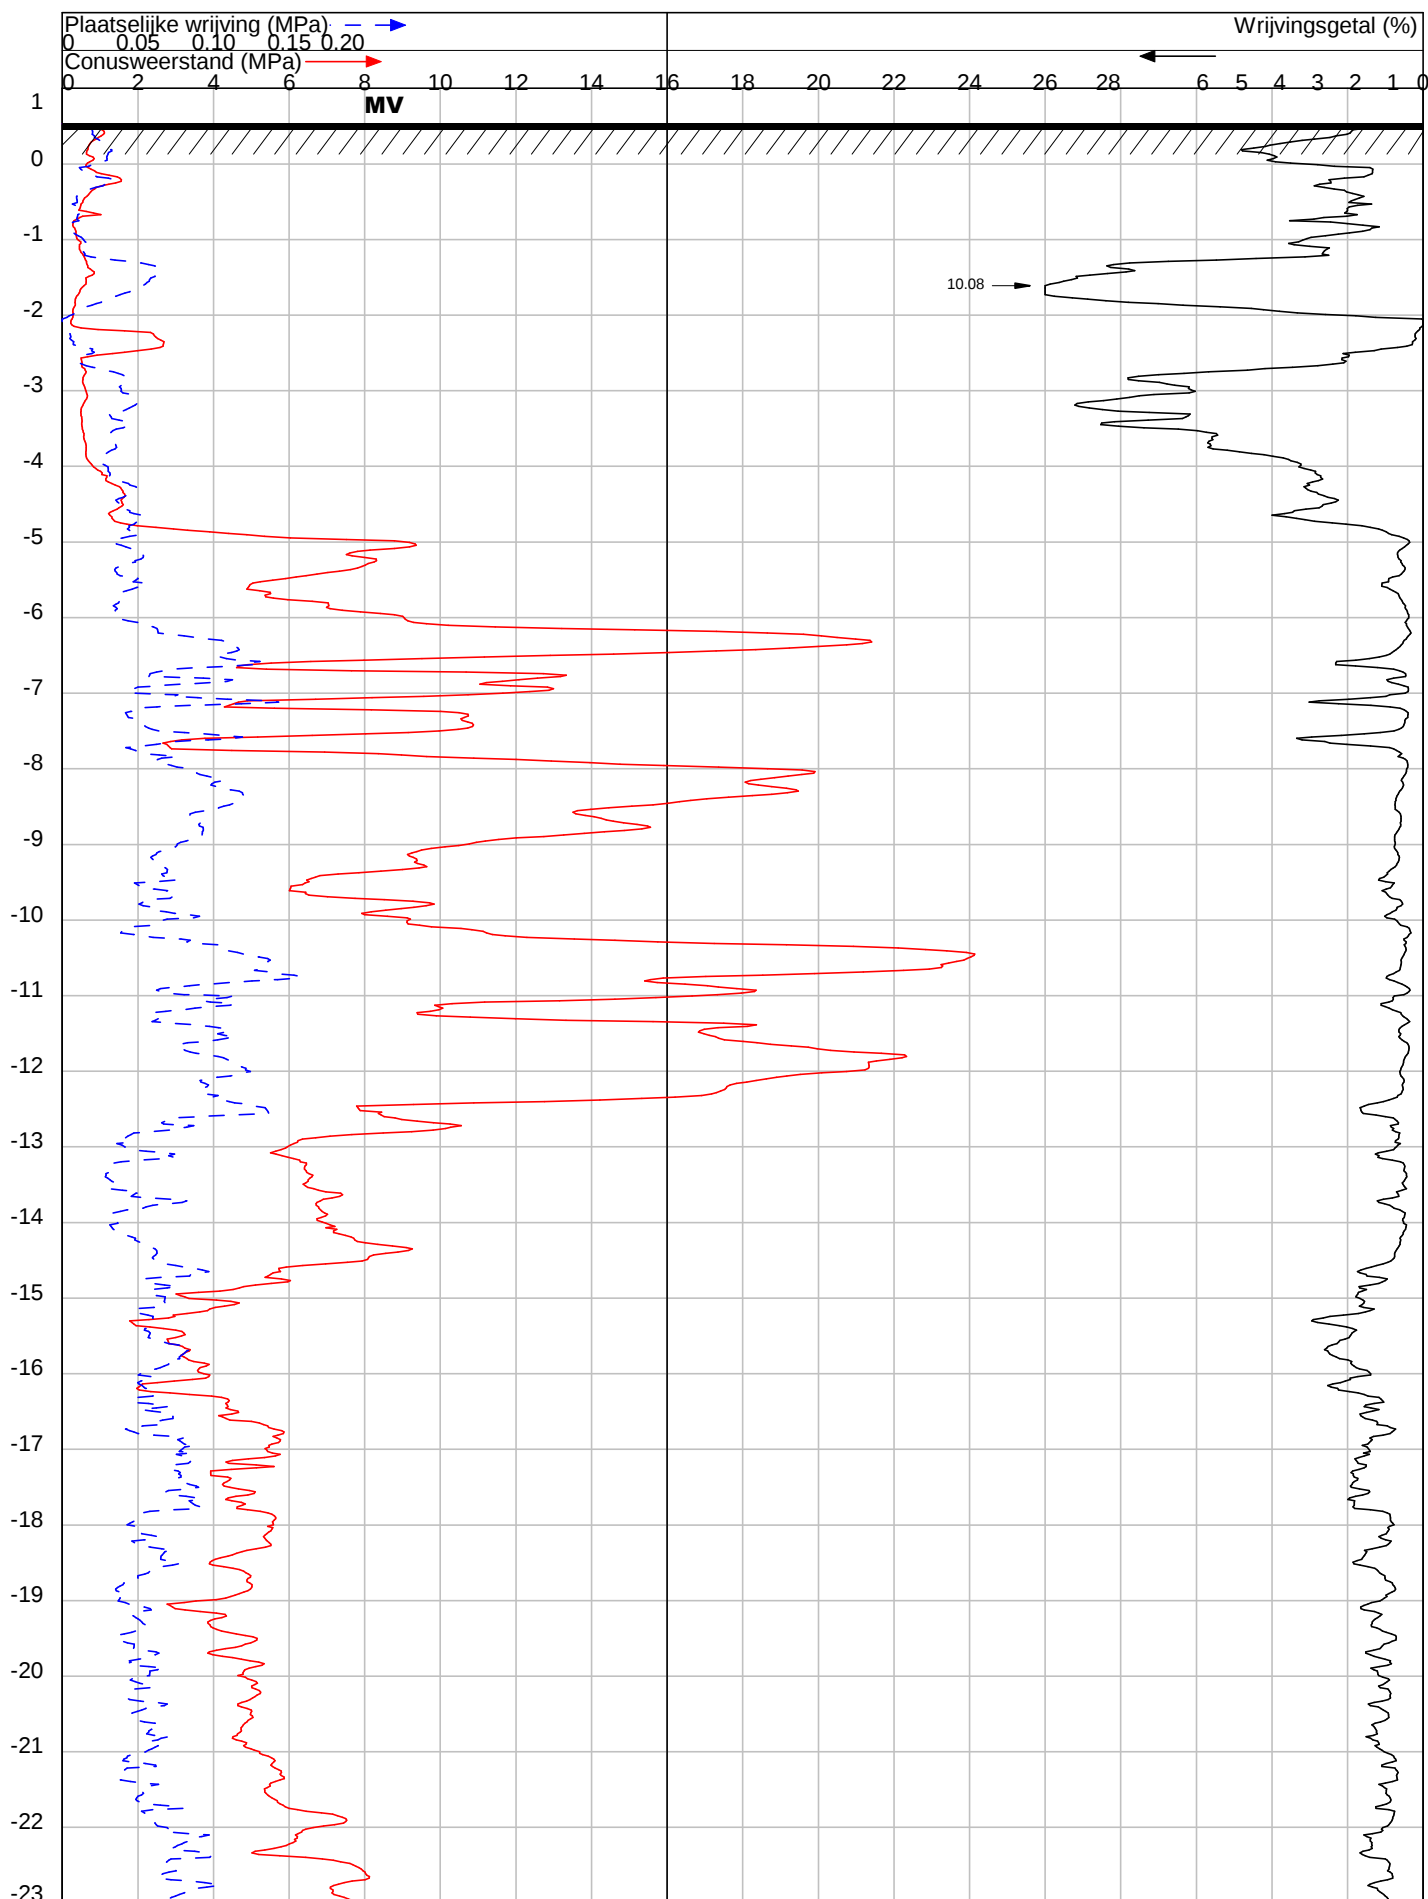

OPDRACHT NR : 322289

SONDERING : 1

DATUM : 12-10-2022 TIJD : 13:46

OPDRACHTGEVER : Dhr Hagens.

OMSCHRIJVING : Standdaarbuiten : Herfstvinder 5

SONDEERMEESTER : Carlo van Peer

REFERENTIE NIVO : 0.53 m.t.o.v. N.A.P.

CONUS TYPE : I-CFXY-15 Nr. : 211108


HELLINGOPNEMER : Nr. :

EINDWAARDE HELLING : 11.40731

OPMERKING : Grondwaterstand=1.20m mv-.

Konings Grondboorbedrijf BV tel 06 54330346 mail: info@sonderingen.nl

DIEPTE IN METERS T.O.V. N.A.P.

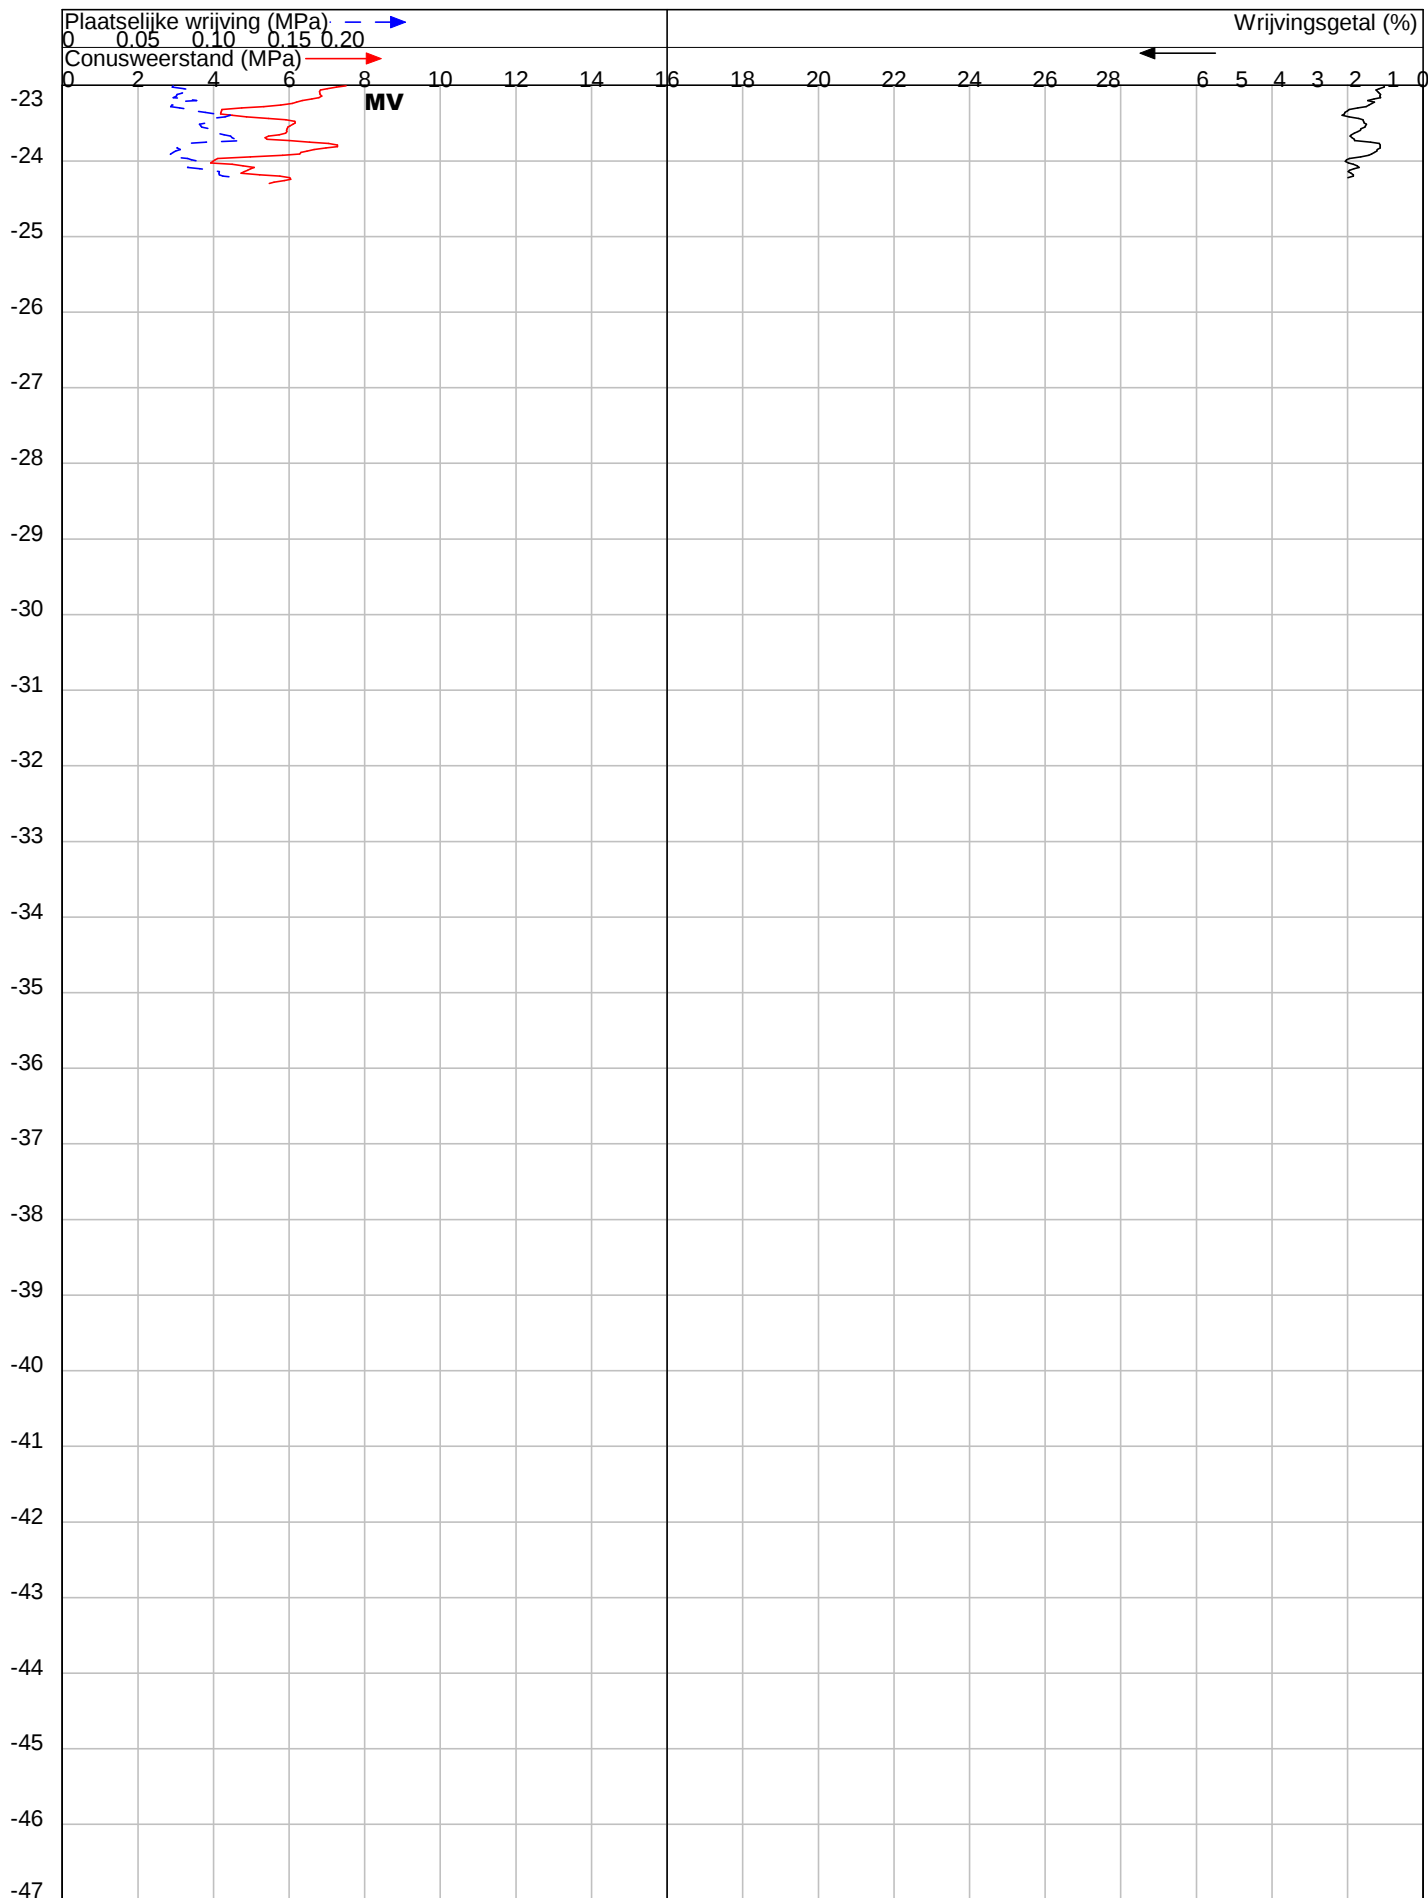

OPDRACHT NR : 322289

SONDERING : 1

DATUM : 12-10-2022 TIJD : 13:46

OPDRACHTGEVER : Dhr Hagens.

OMSCHRIJVING : Standdaarbuiten : Herfstvlinder 5

SONDEERMEESTER : Carlo van Peer

REFERENTIE NIVO : 0.53 m t.o.v. N.A.P.

CONUS TYPE : I-CFXY-15 Nr. : 211108


HELLINGOPNEMER : Nr. :

EINDWAARDE HELLING : 11.40731

OPMERKING : Grondwaterstand=1.20m mv-.

Konings Grondboorbedrijf BV tel 06 54330346 mail: info@sonderingen.nl

DIEPTE IN METERS T.O.V. N.A.P.

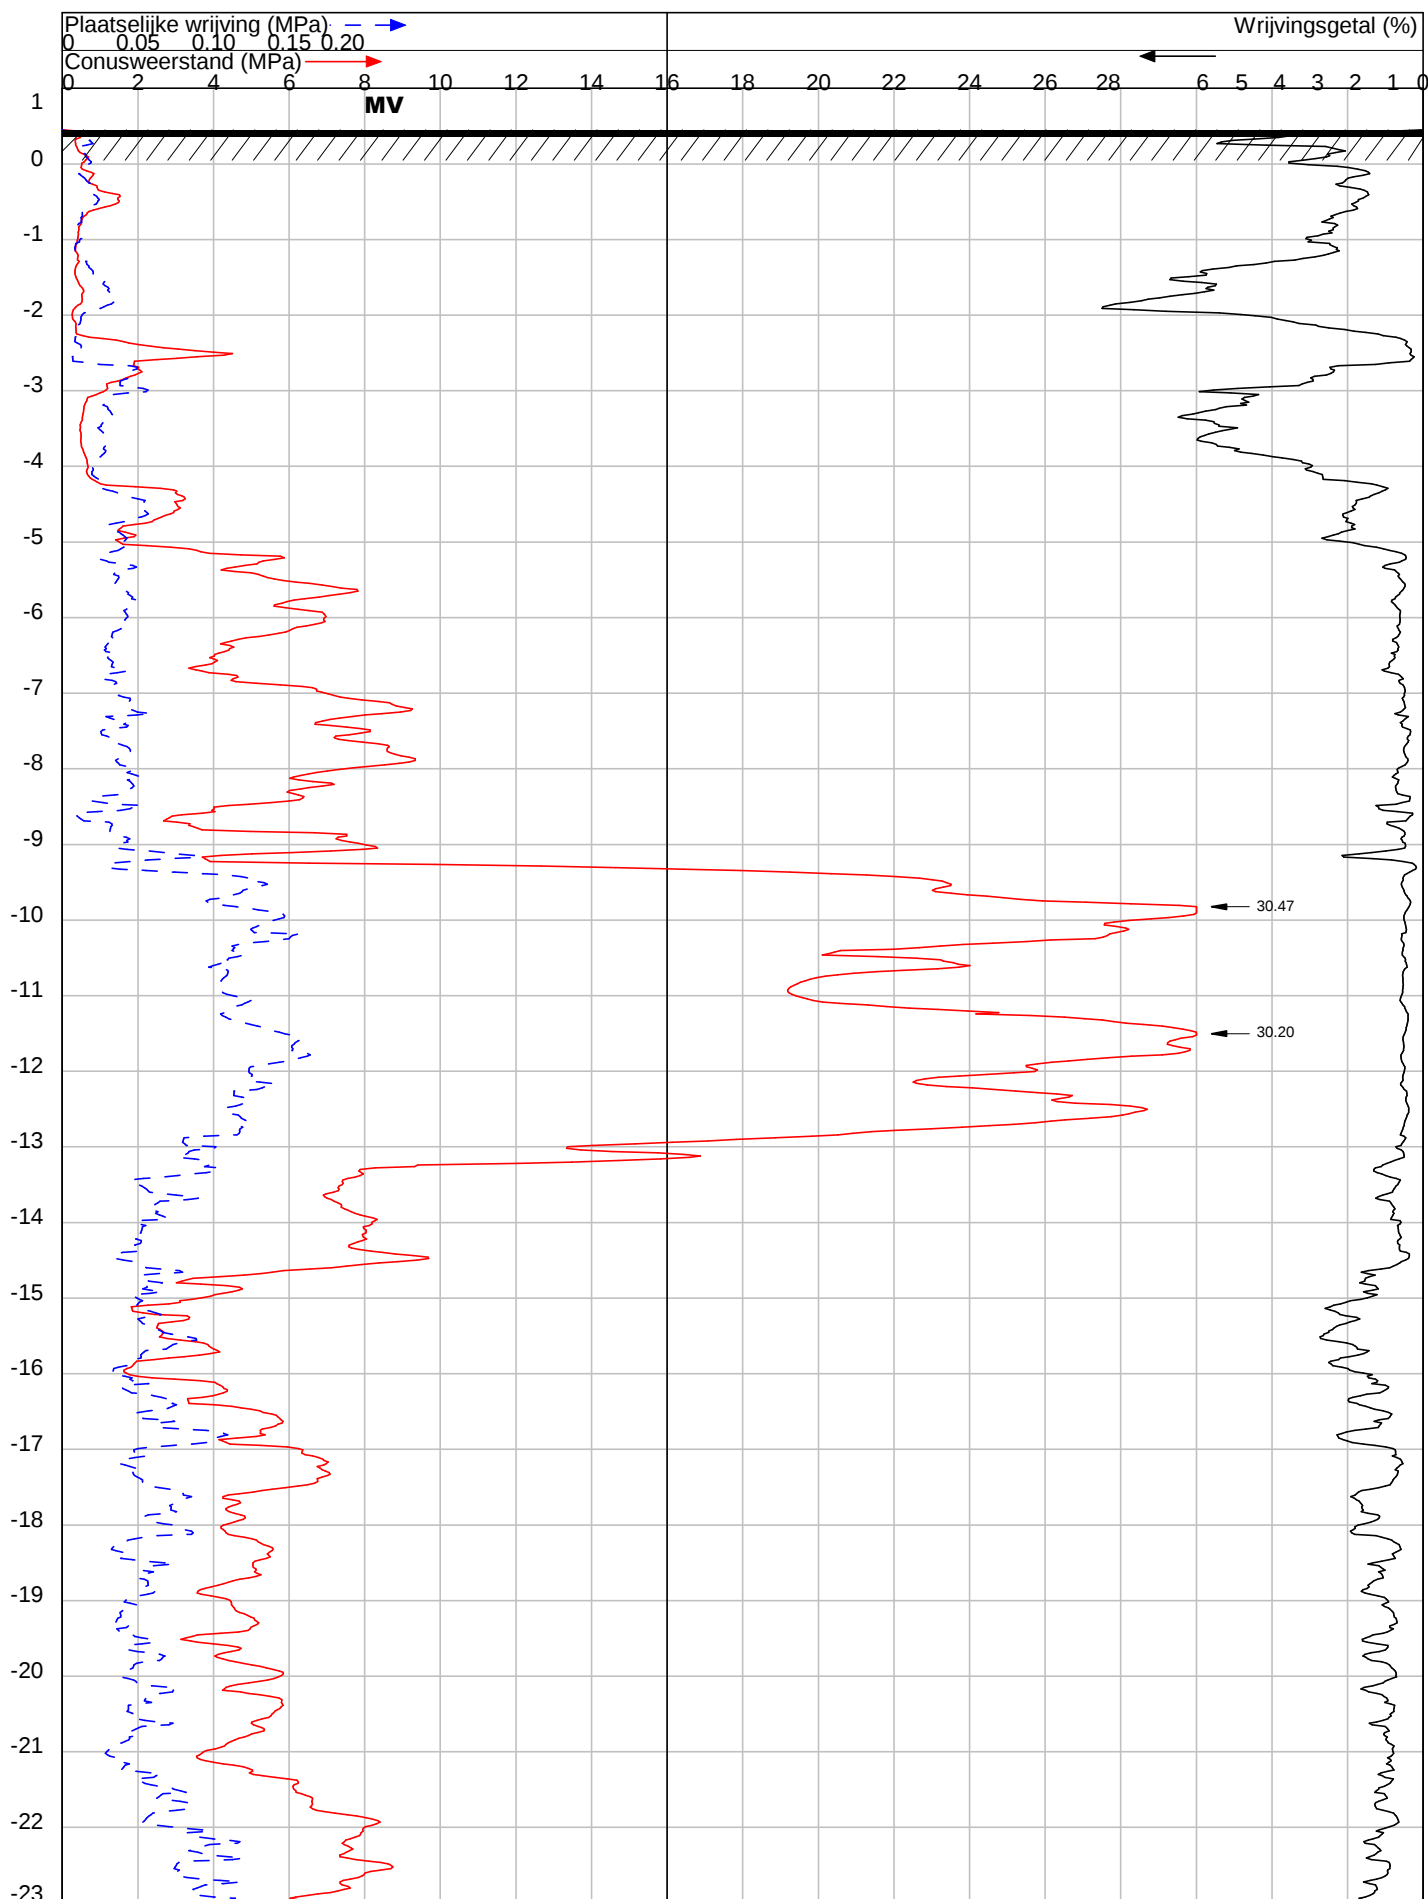

OPDRACHT NR : 322289

SONDERING : 2

DATUM : 12-10-2022 TIJD : 14:19

OPDRACHTGEVER : Dhr Hagens.

OMSCHRIJVING : Standdaarbuiten : Herfstvinder 5

SONDEERMEESTER : Carlo van Peer

REFERENTIE NIVO : 0.45 m.t.o.v. N.A.P.

CONUS TYPE : I-CFY-15 Nr. : 211108


HELLINGOPNEMER : Nr. :

EINDWAARDE HELLING : 9.74457

OPMERKING :

Konings Grondboorbedrijf BV tel 06 54330346 mail: info@sonderingen.nl

DIEPTE IN METERS T.O.V. N.A.P.

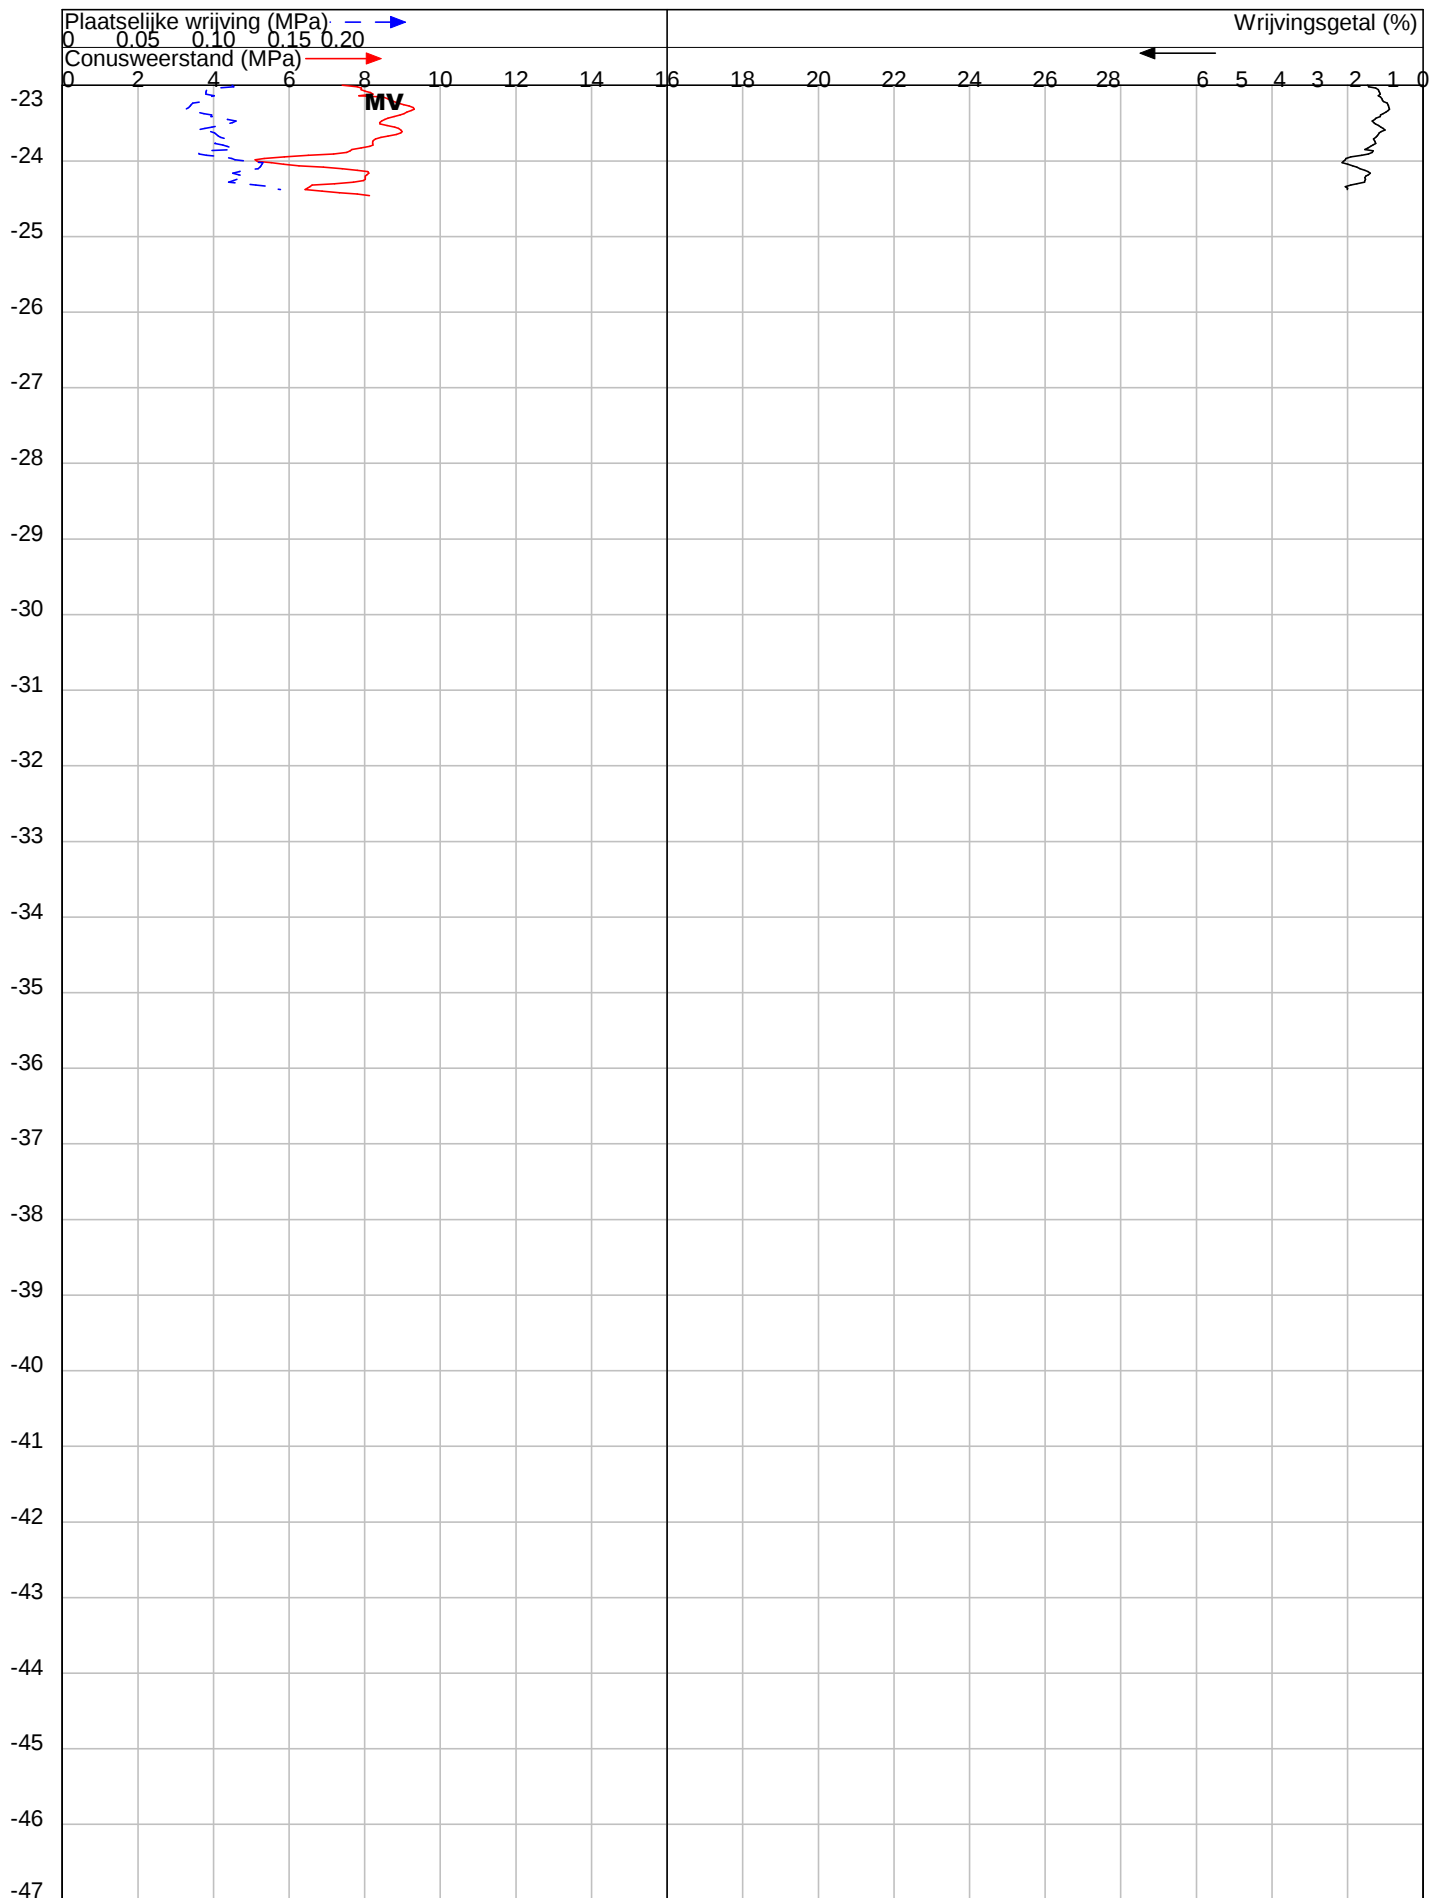

OPDRACHT NR : 322289

SONDERING : 2

DATUM : 12-10-2022 TIJD : 14:19

OPDRACHTGEVER : Dhr Hagens.

OMSCHRIJVING : Standdaarbuiten : Herfstvlinder 5

SONDEERMEESTER : Carlo van Peer

REFERENTIE NIVO : 0.45 m t.o.v. N.A.P.

CONUS TYPE : I-CFXY-15 Nr. : 211108


HELLINGOPNEMER : Nr. :

EINDWAARDE HELLING : 9.74457

OPMERKING :

Konings Grondboorbedrijf BV tel 06 54330346 mail: info@sonderingen.nl

DIEPTE IN METERS T.O.V. N.A.P.

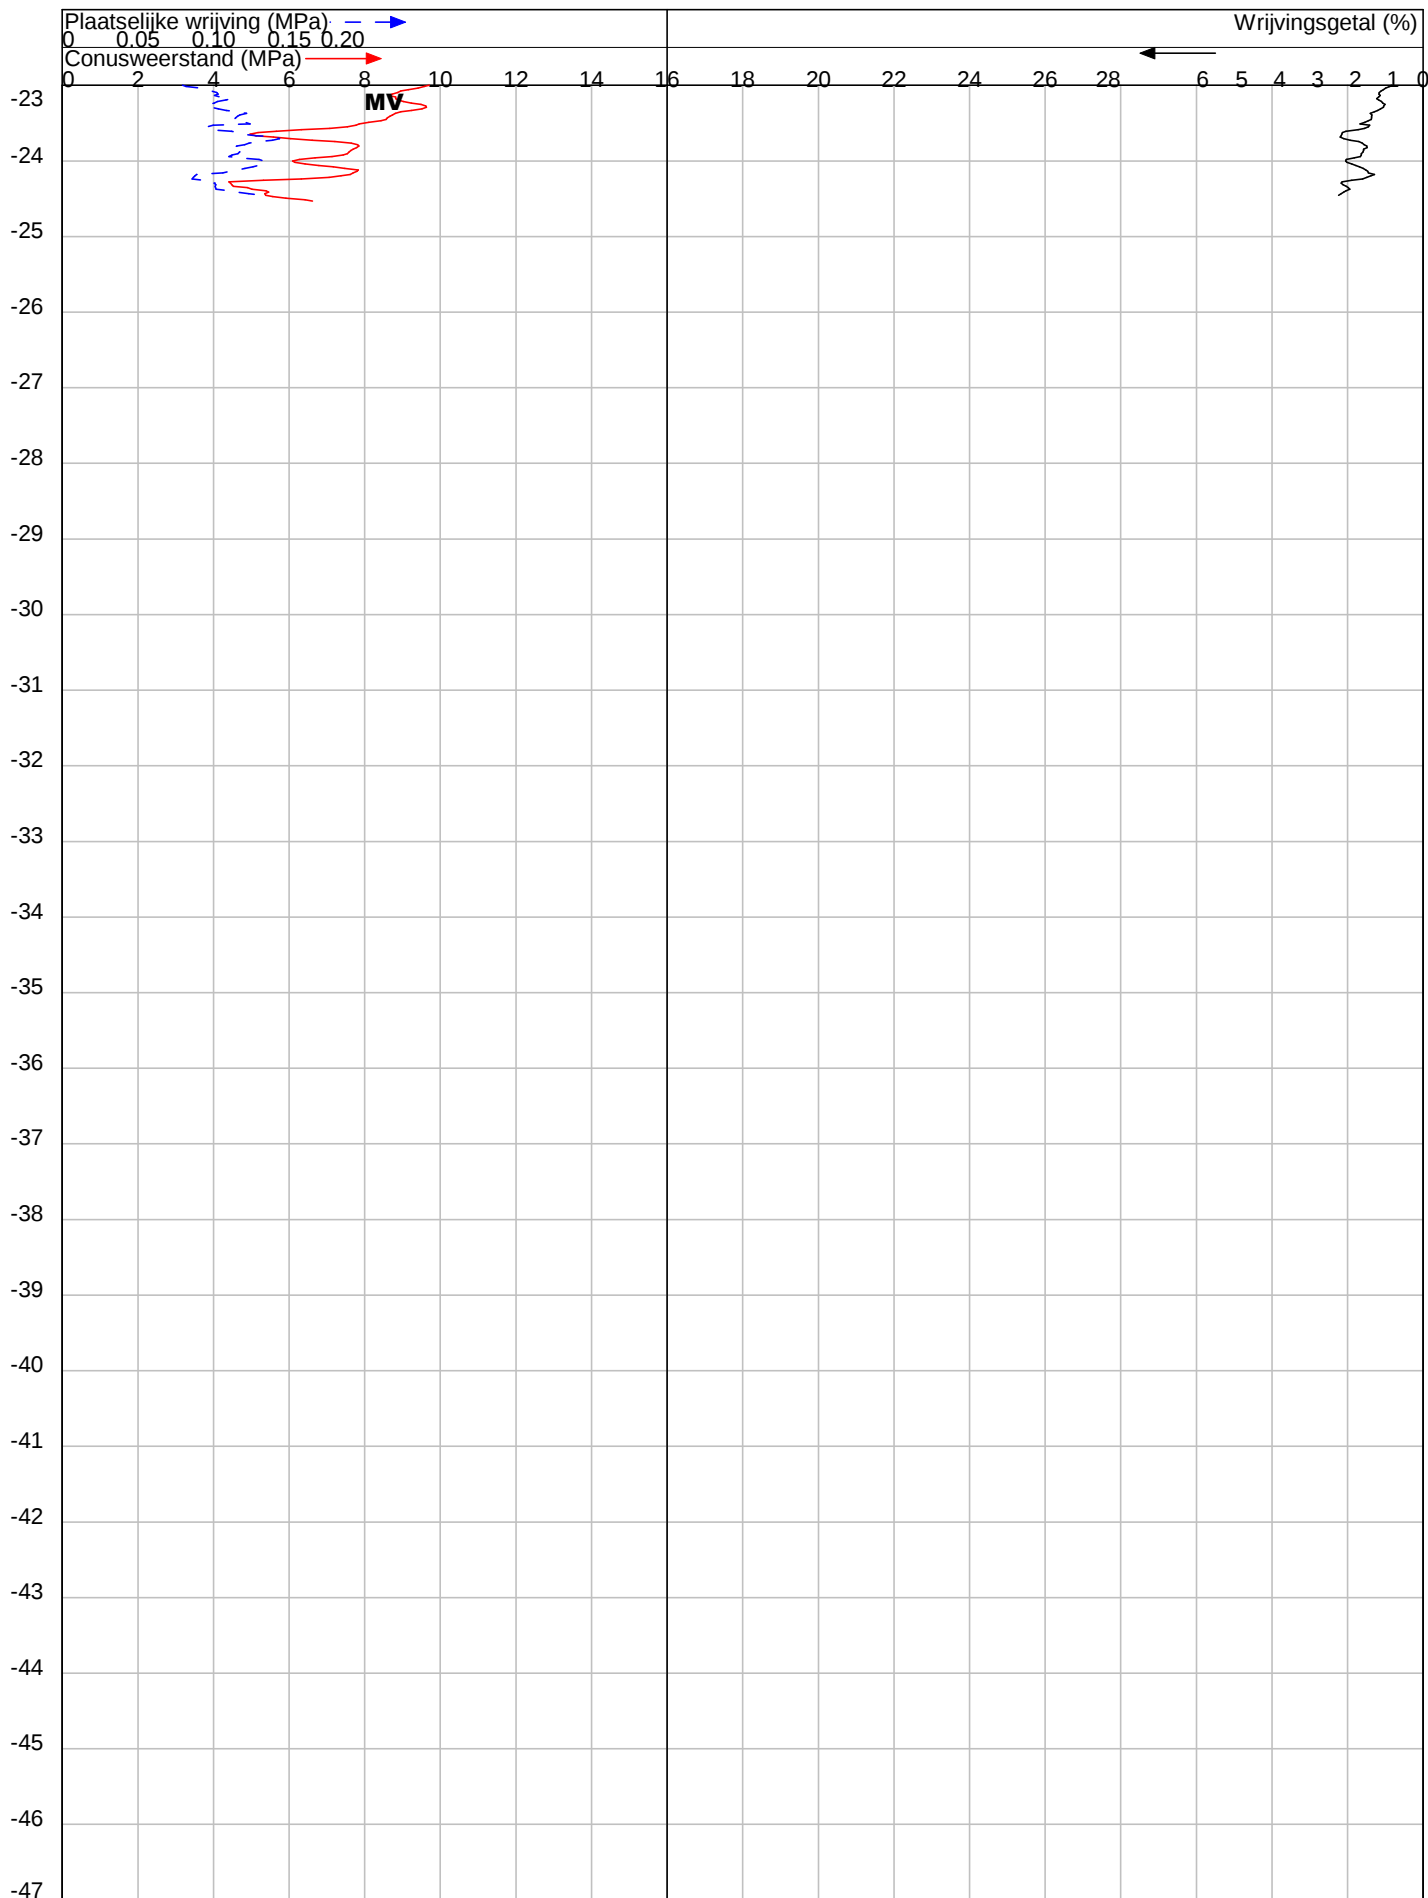

OPDRACHT NR : 322289

SONDERING : 3

DATUM : 12-10-2022 TIJD : 14:50

OPDRACHTGEVER : Dhr Hagens.

OMSCHRIJVING : Standdaarbuiten : Herfstvlinder 5

SONDEERMEESTER : Carlo van Peer

REFERENTIE NIVO : 0.34 m t.o.v. N.A.P.

CONUS TYPE : I-CFXY-15 Nr. : 211108

HELLINGOPNEMER : Nr. :

EINDWAARDE HELLING : 10.80942

OPMERKING :

Konings Grondboorbedrijf BV tel 06 54330346 mail: info@sonderingen.nl