




Palenplan / Fundatiebalken

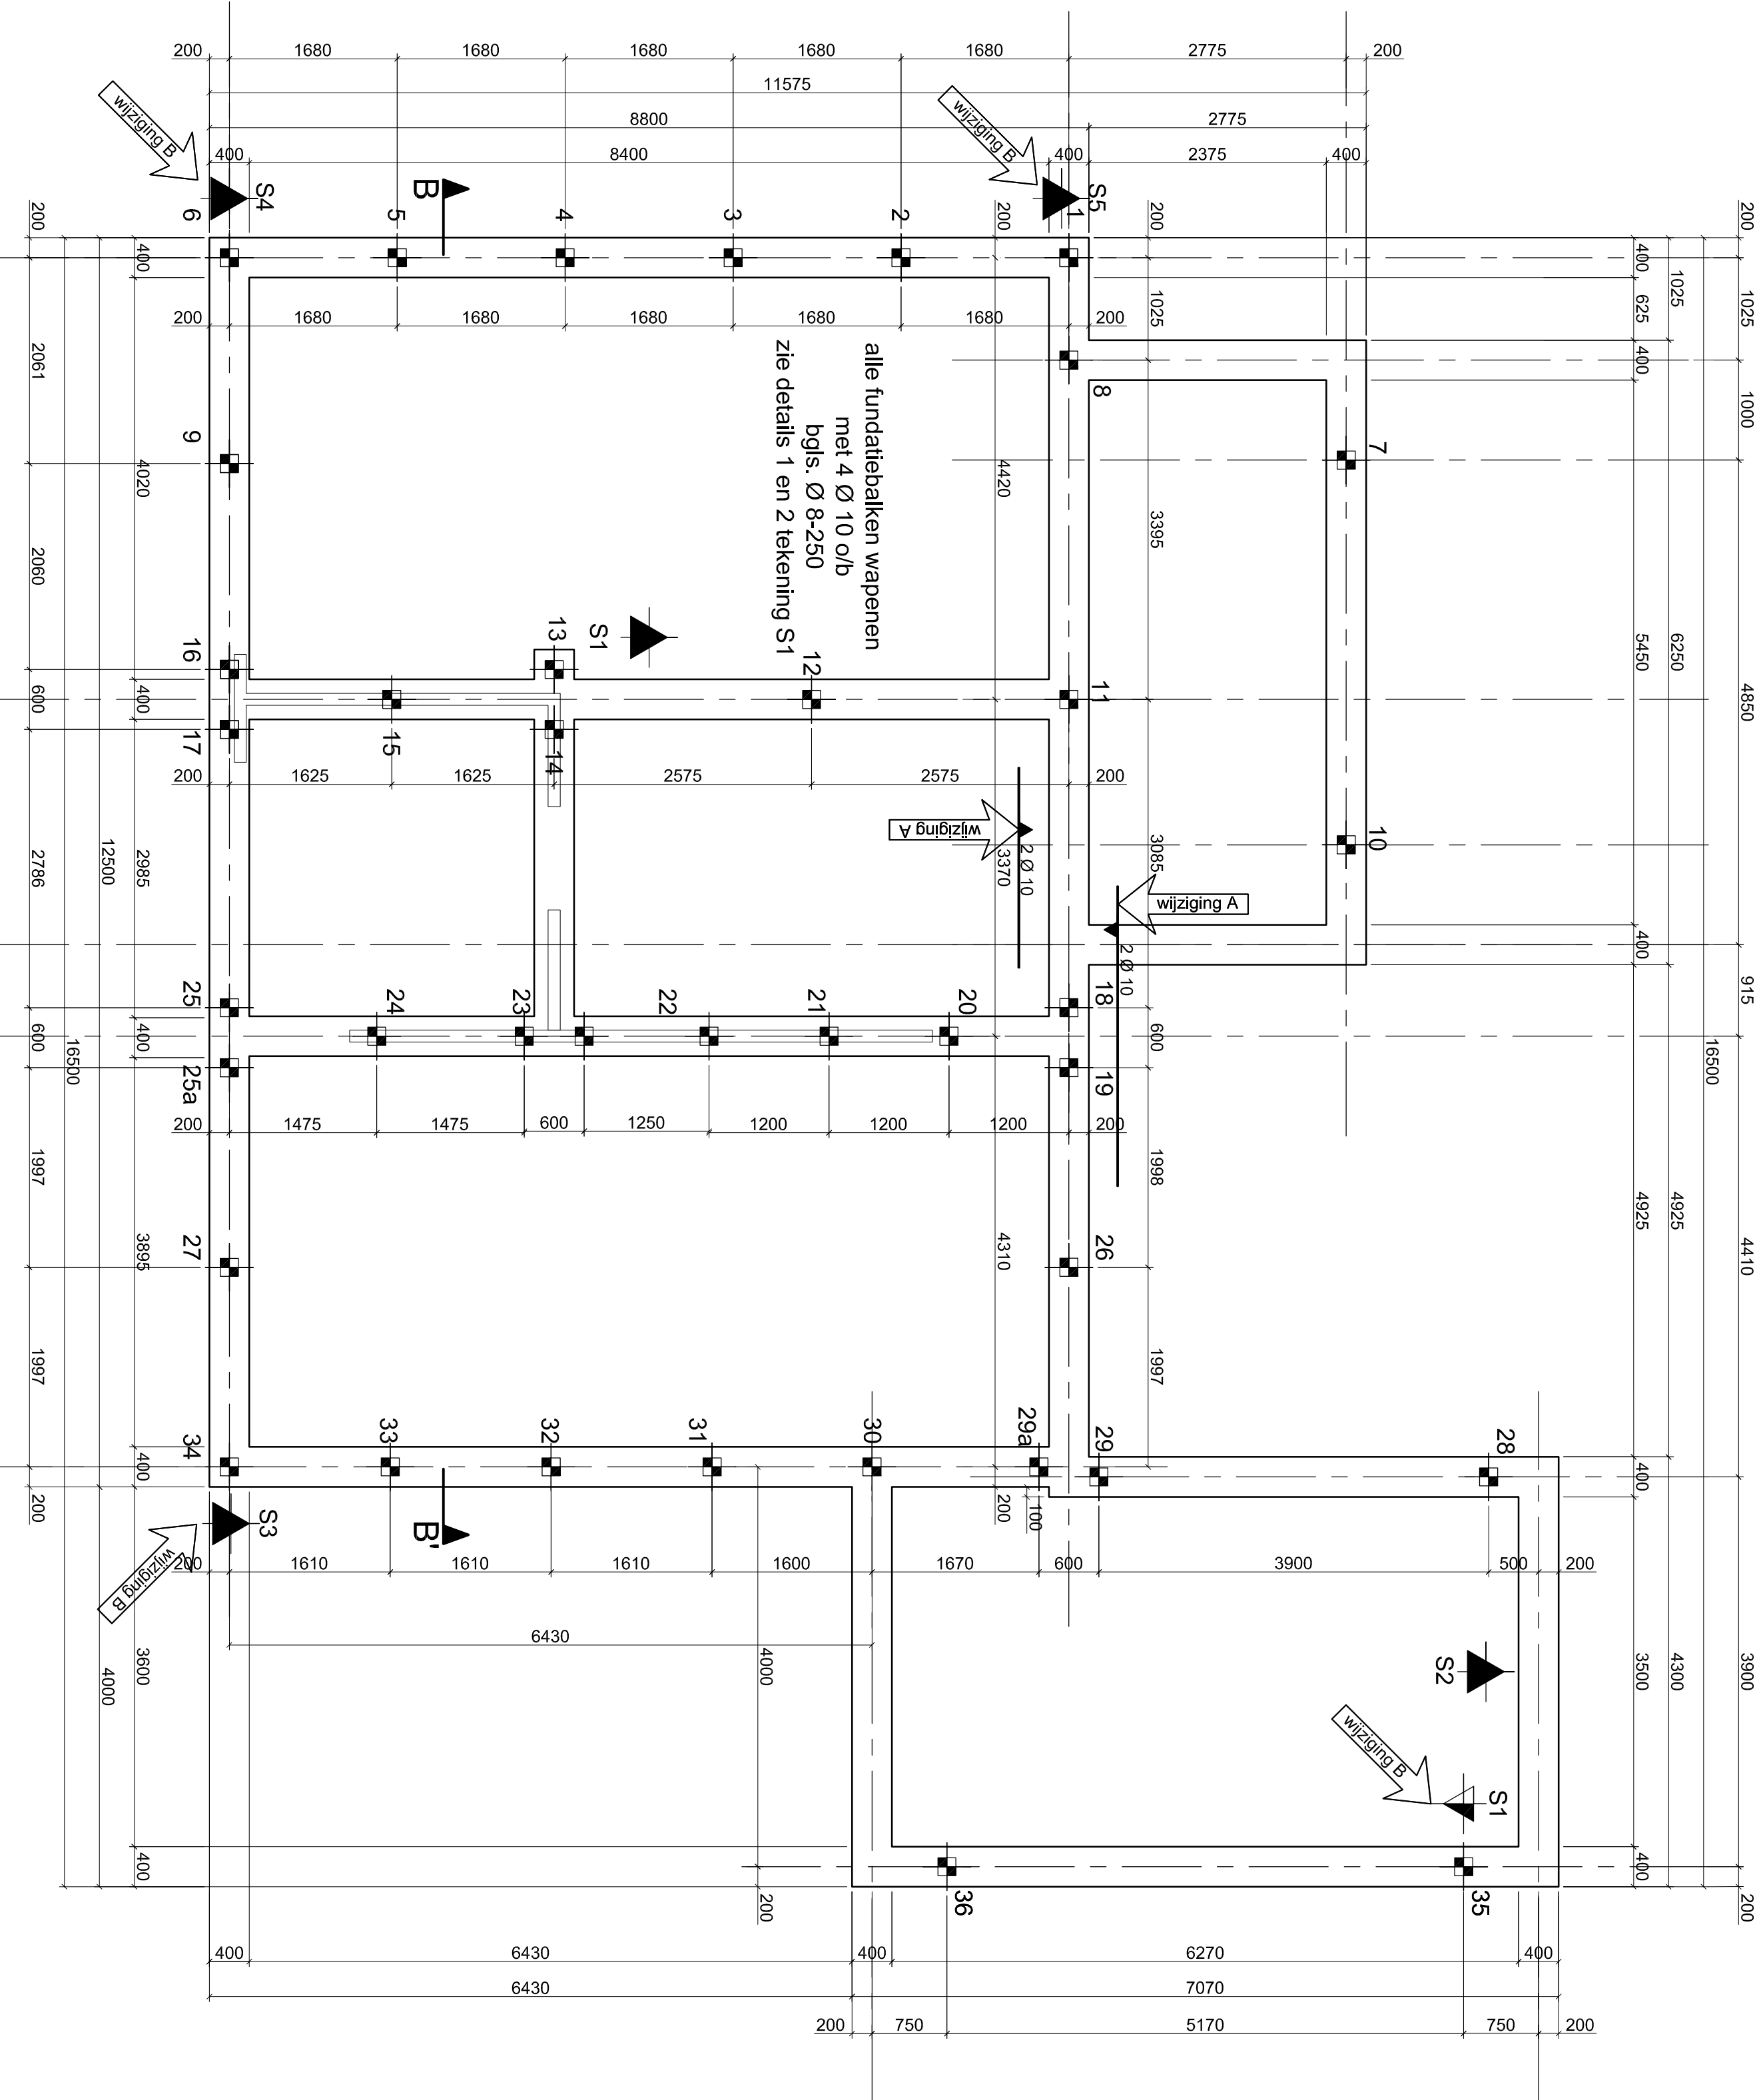

Begane grondvloer

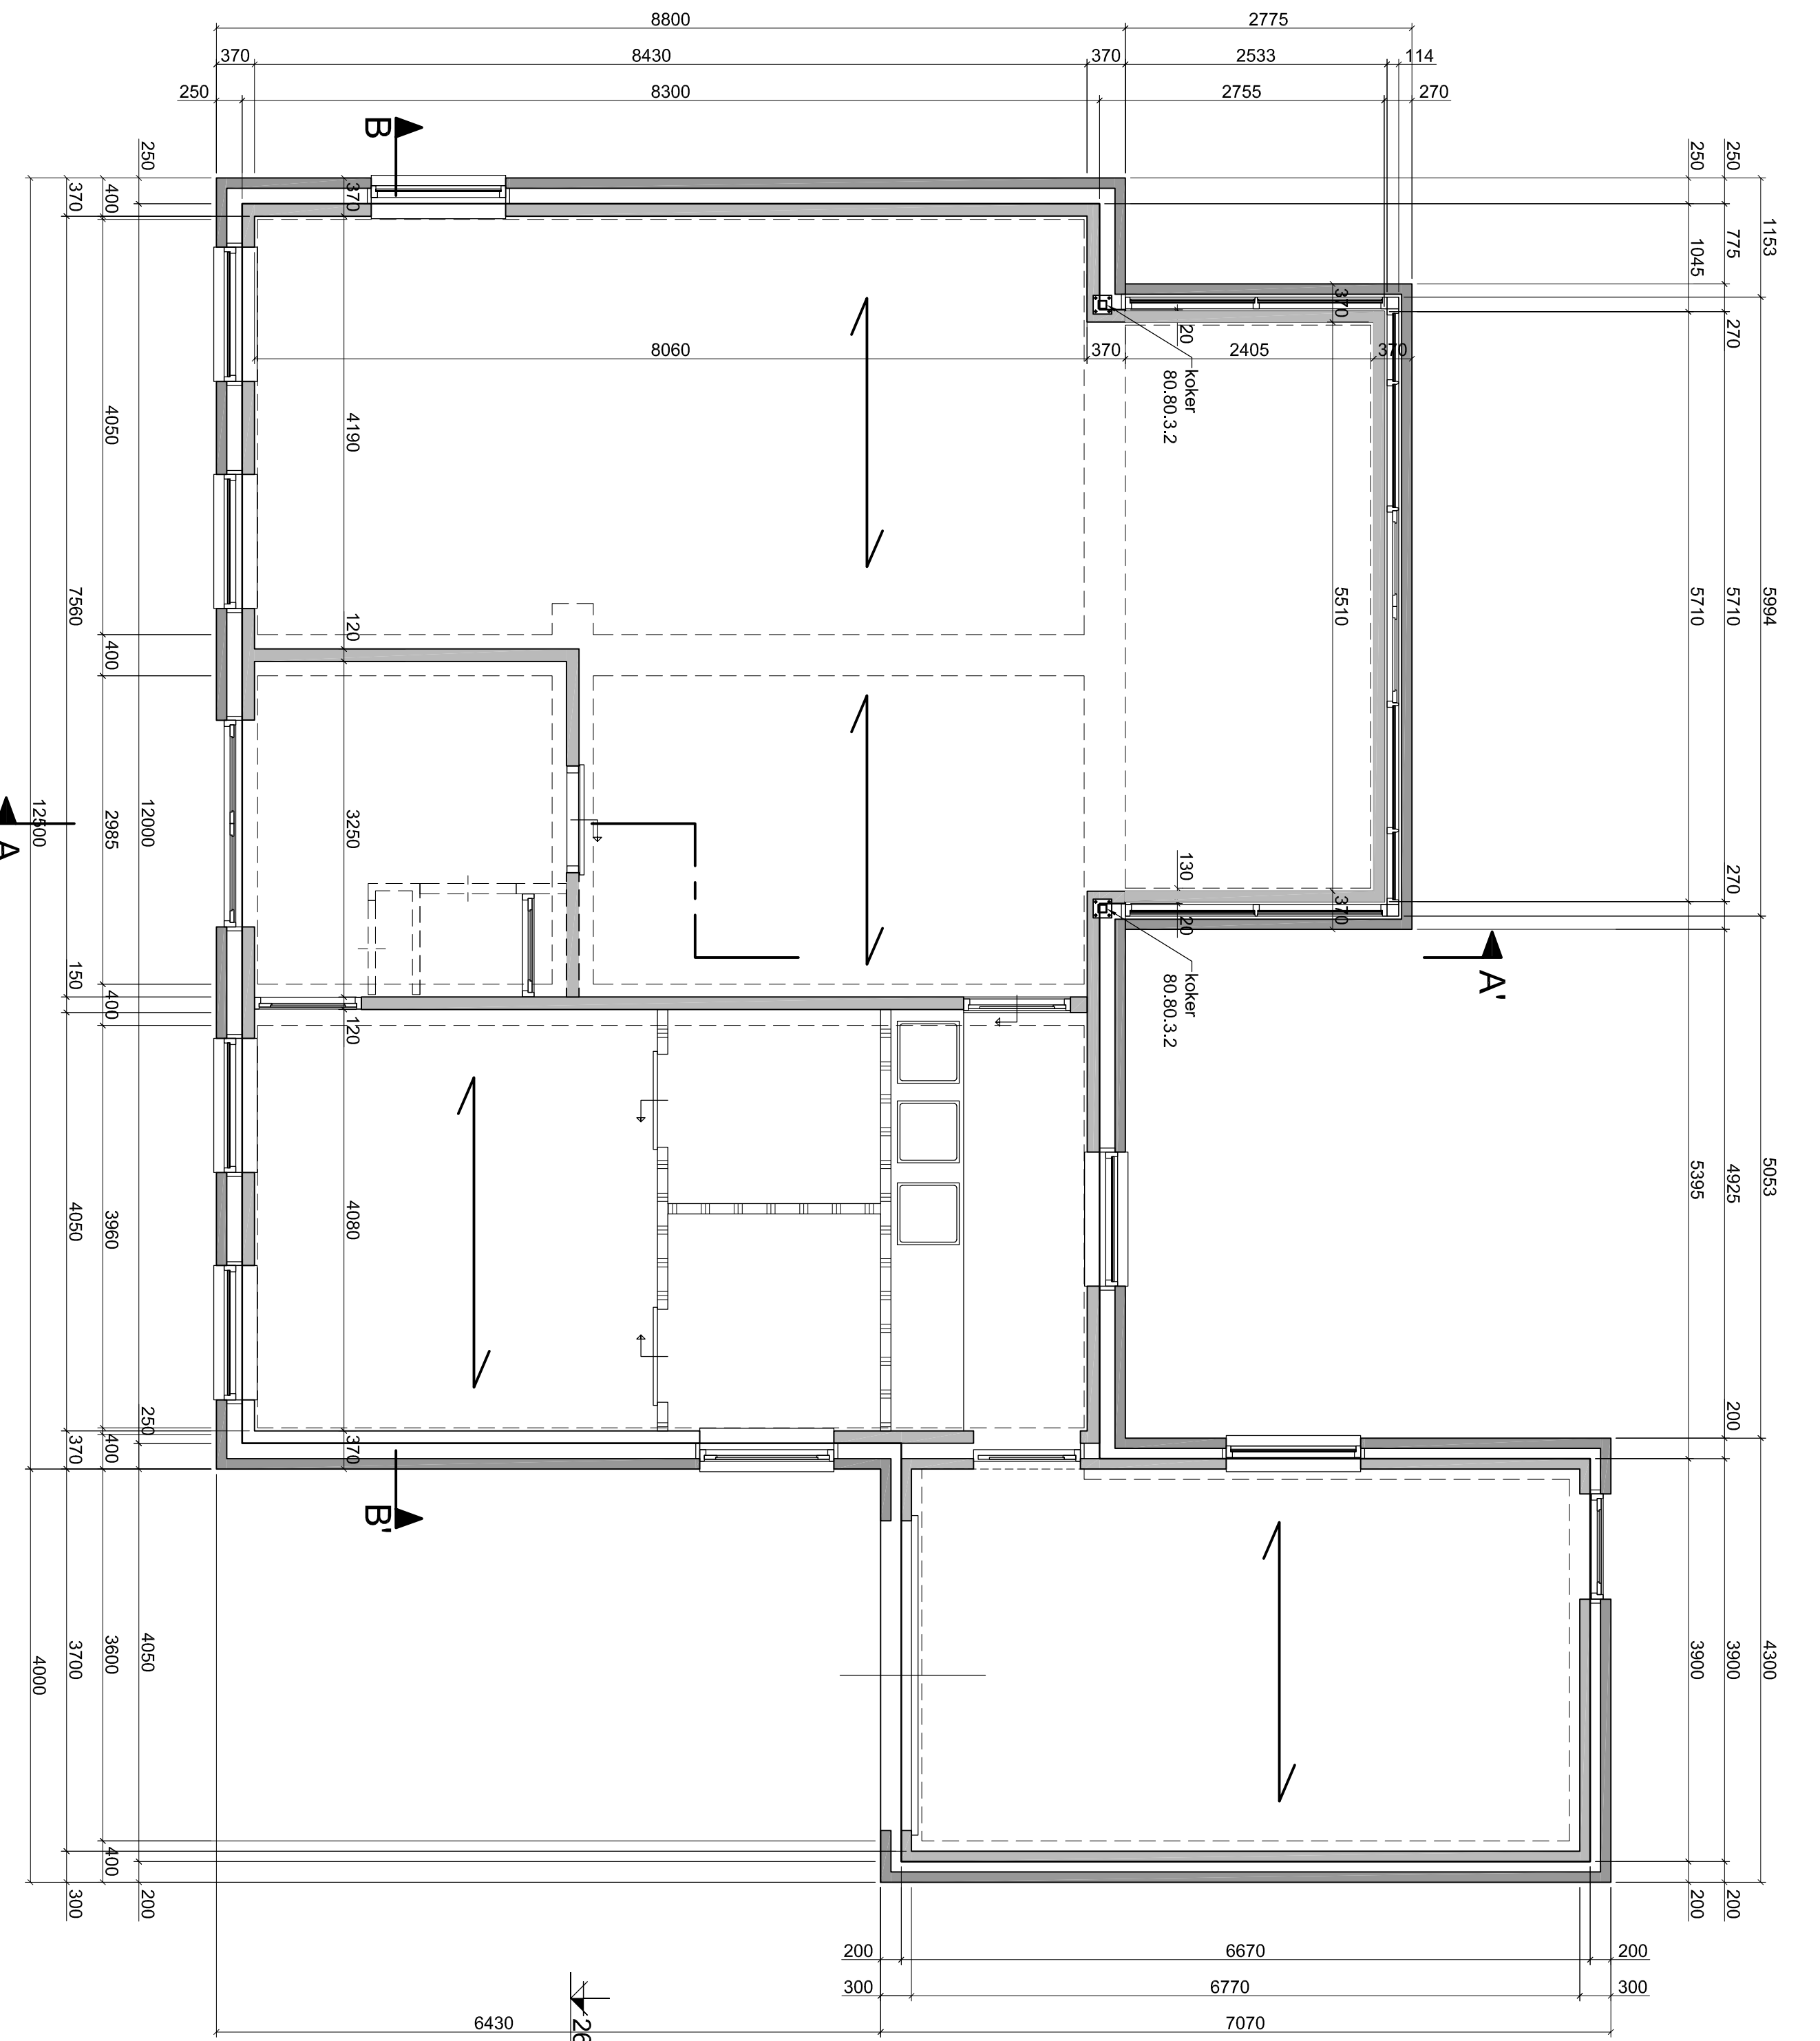

Detail 3

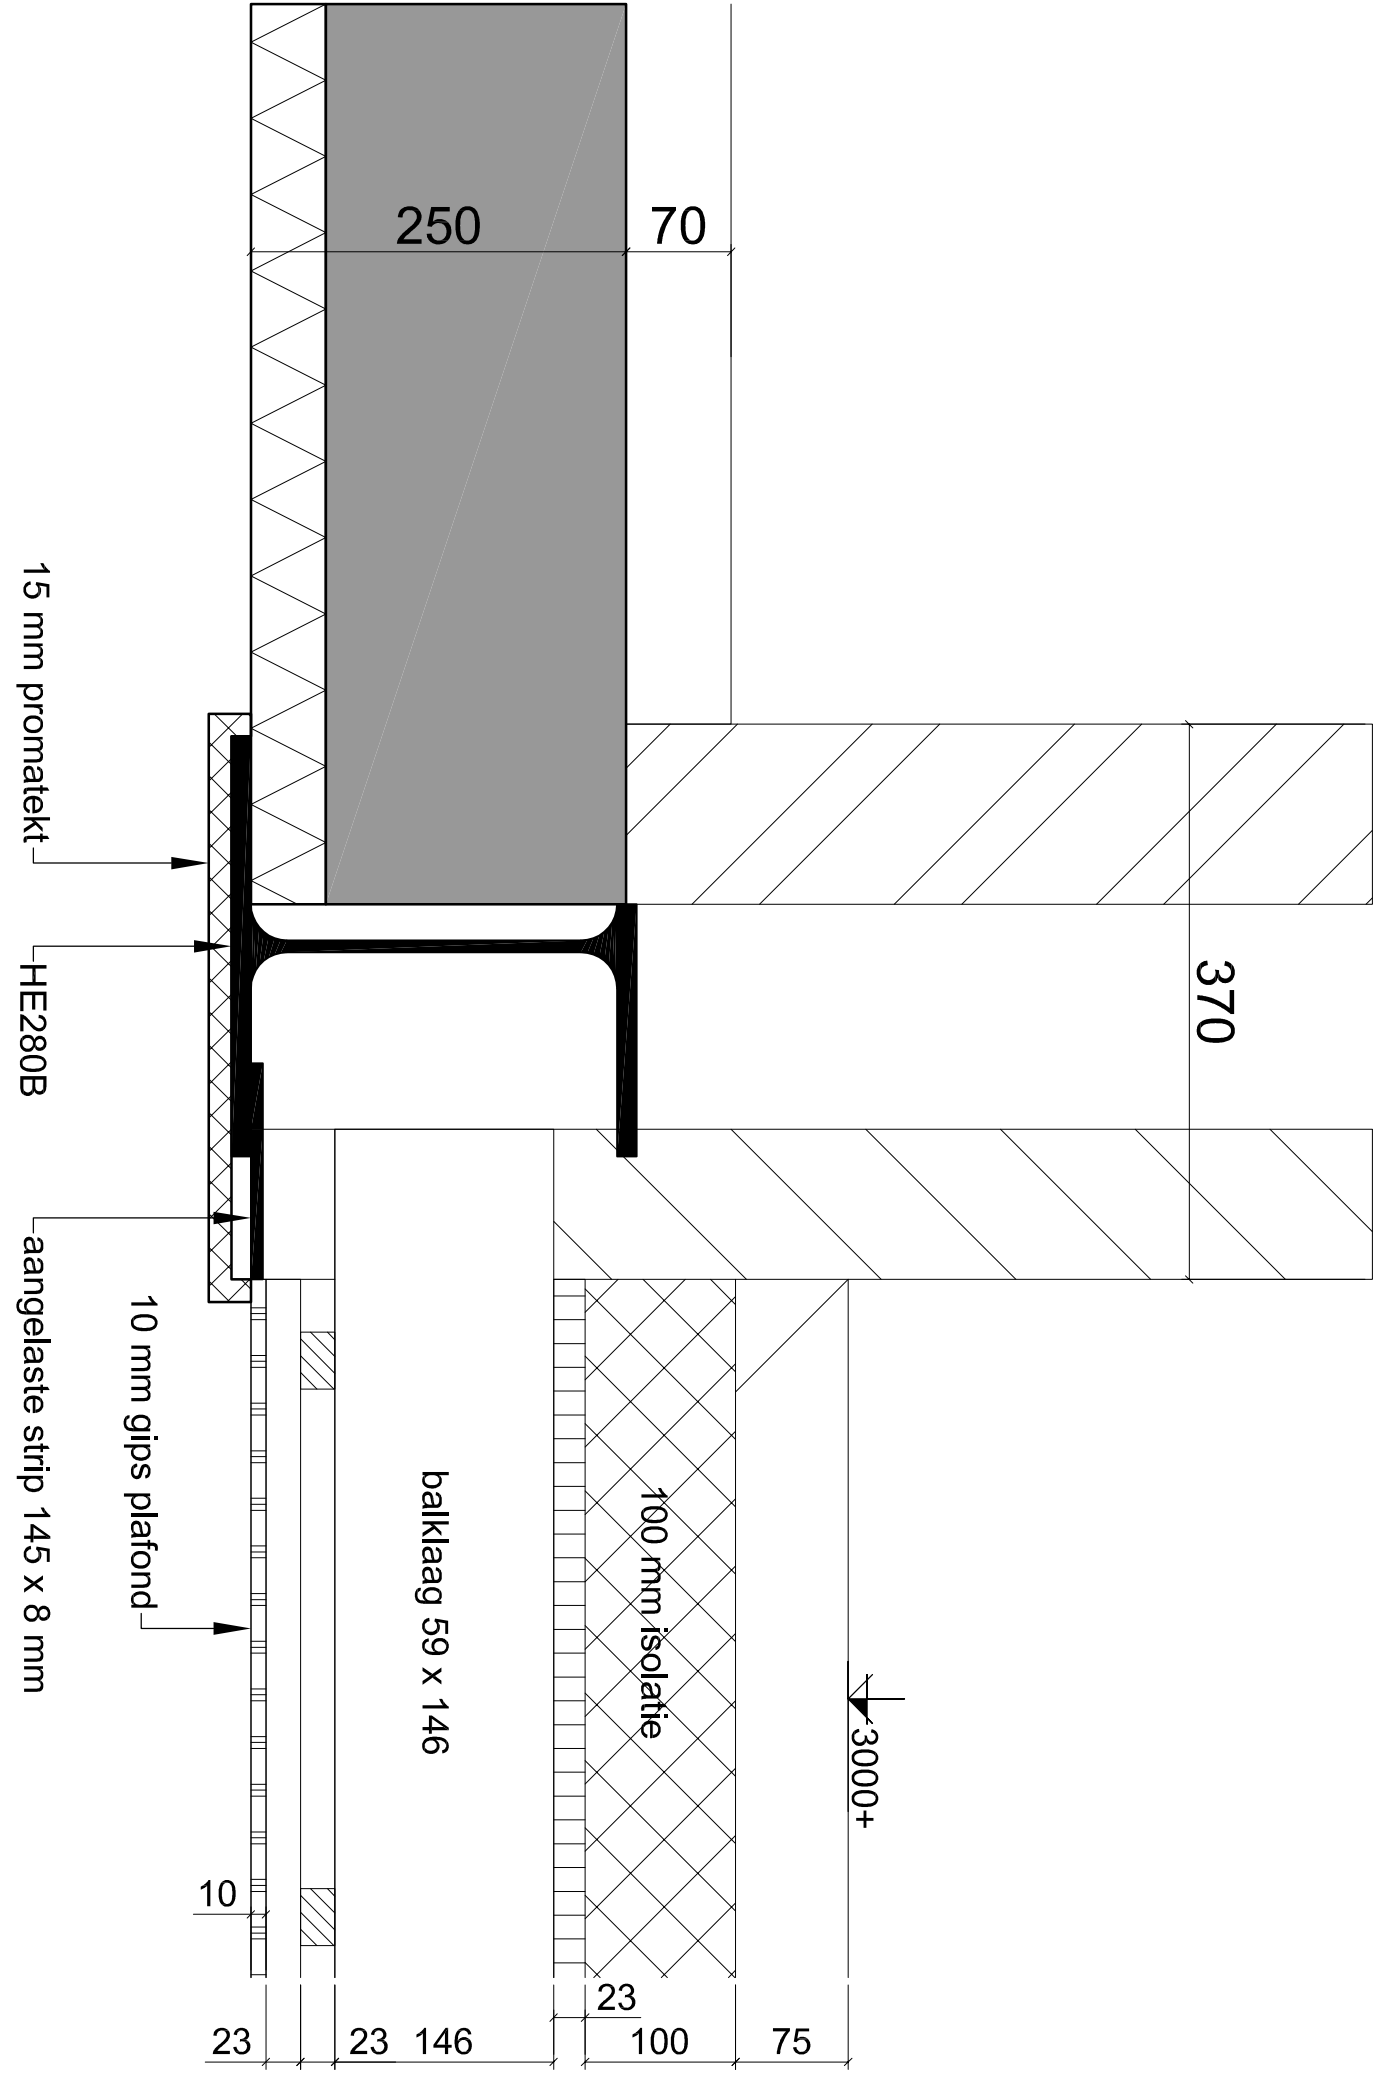


Boven alle raam- en deuropeningen in het binnenspondeel een vuilwerk betonnenlief, tenzij anders vermeld.

Boven alle raam- en deuropeningen in het buitenspondeel een prebê stalen latel, tenzij anders vermeld.


Het peil van de nieuwe woning ligt 200 mm boven bestaand maaiveld.

HEERENVOOI									
Verdiepingsvloer

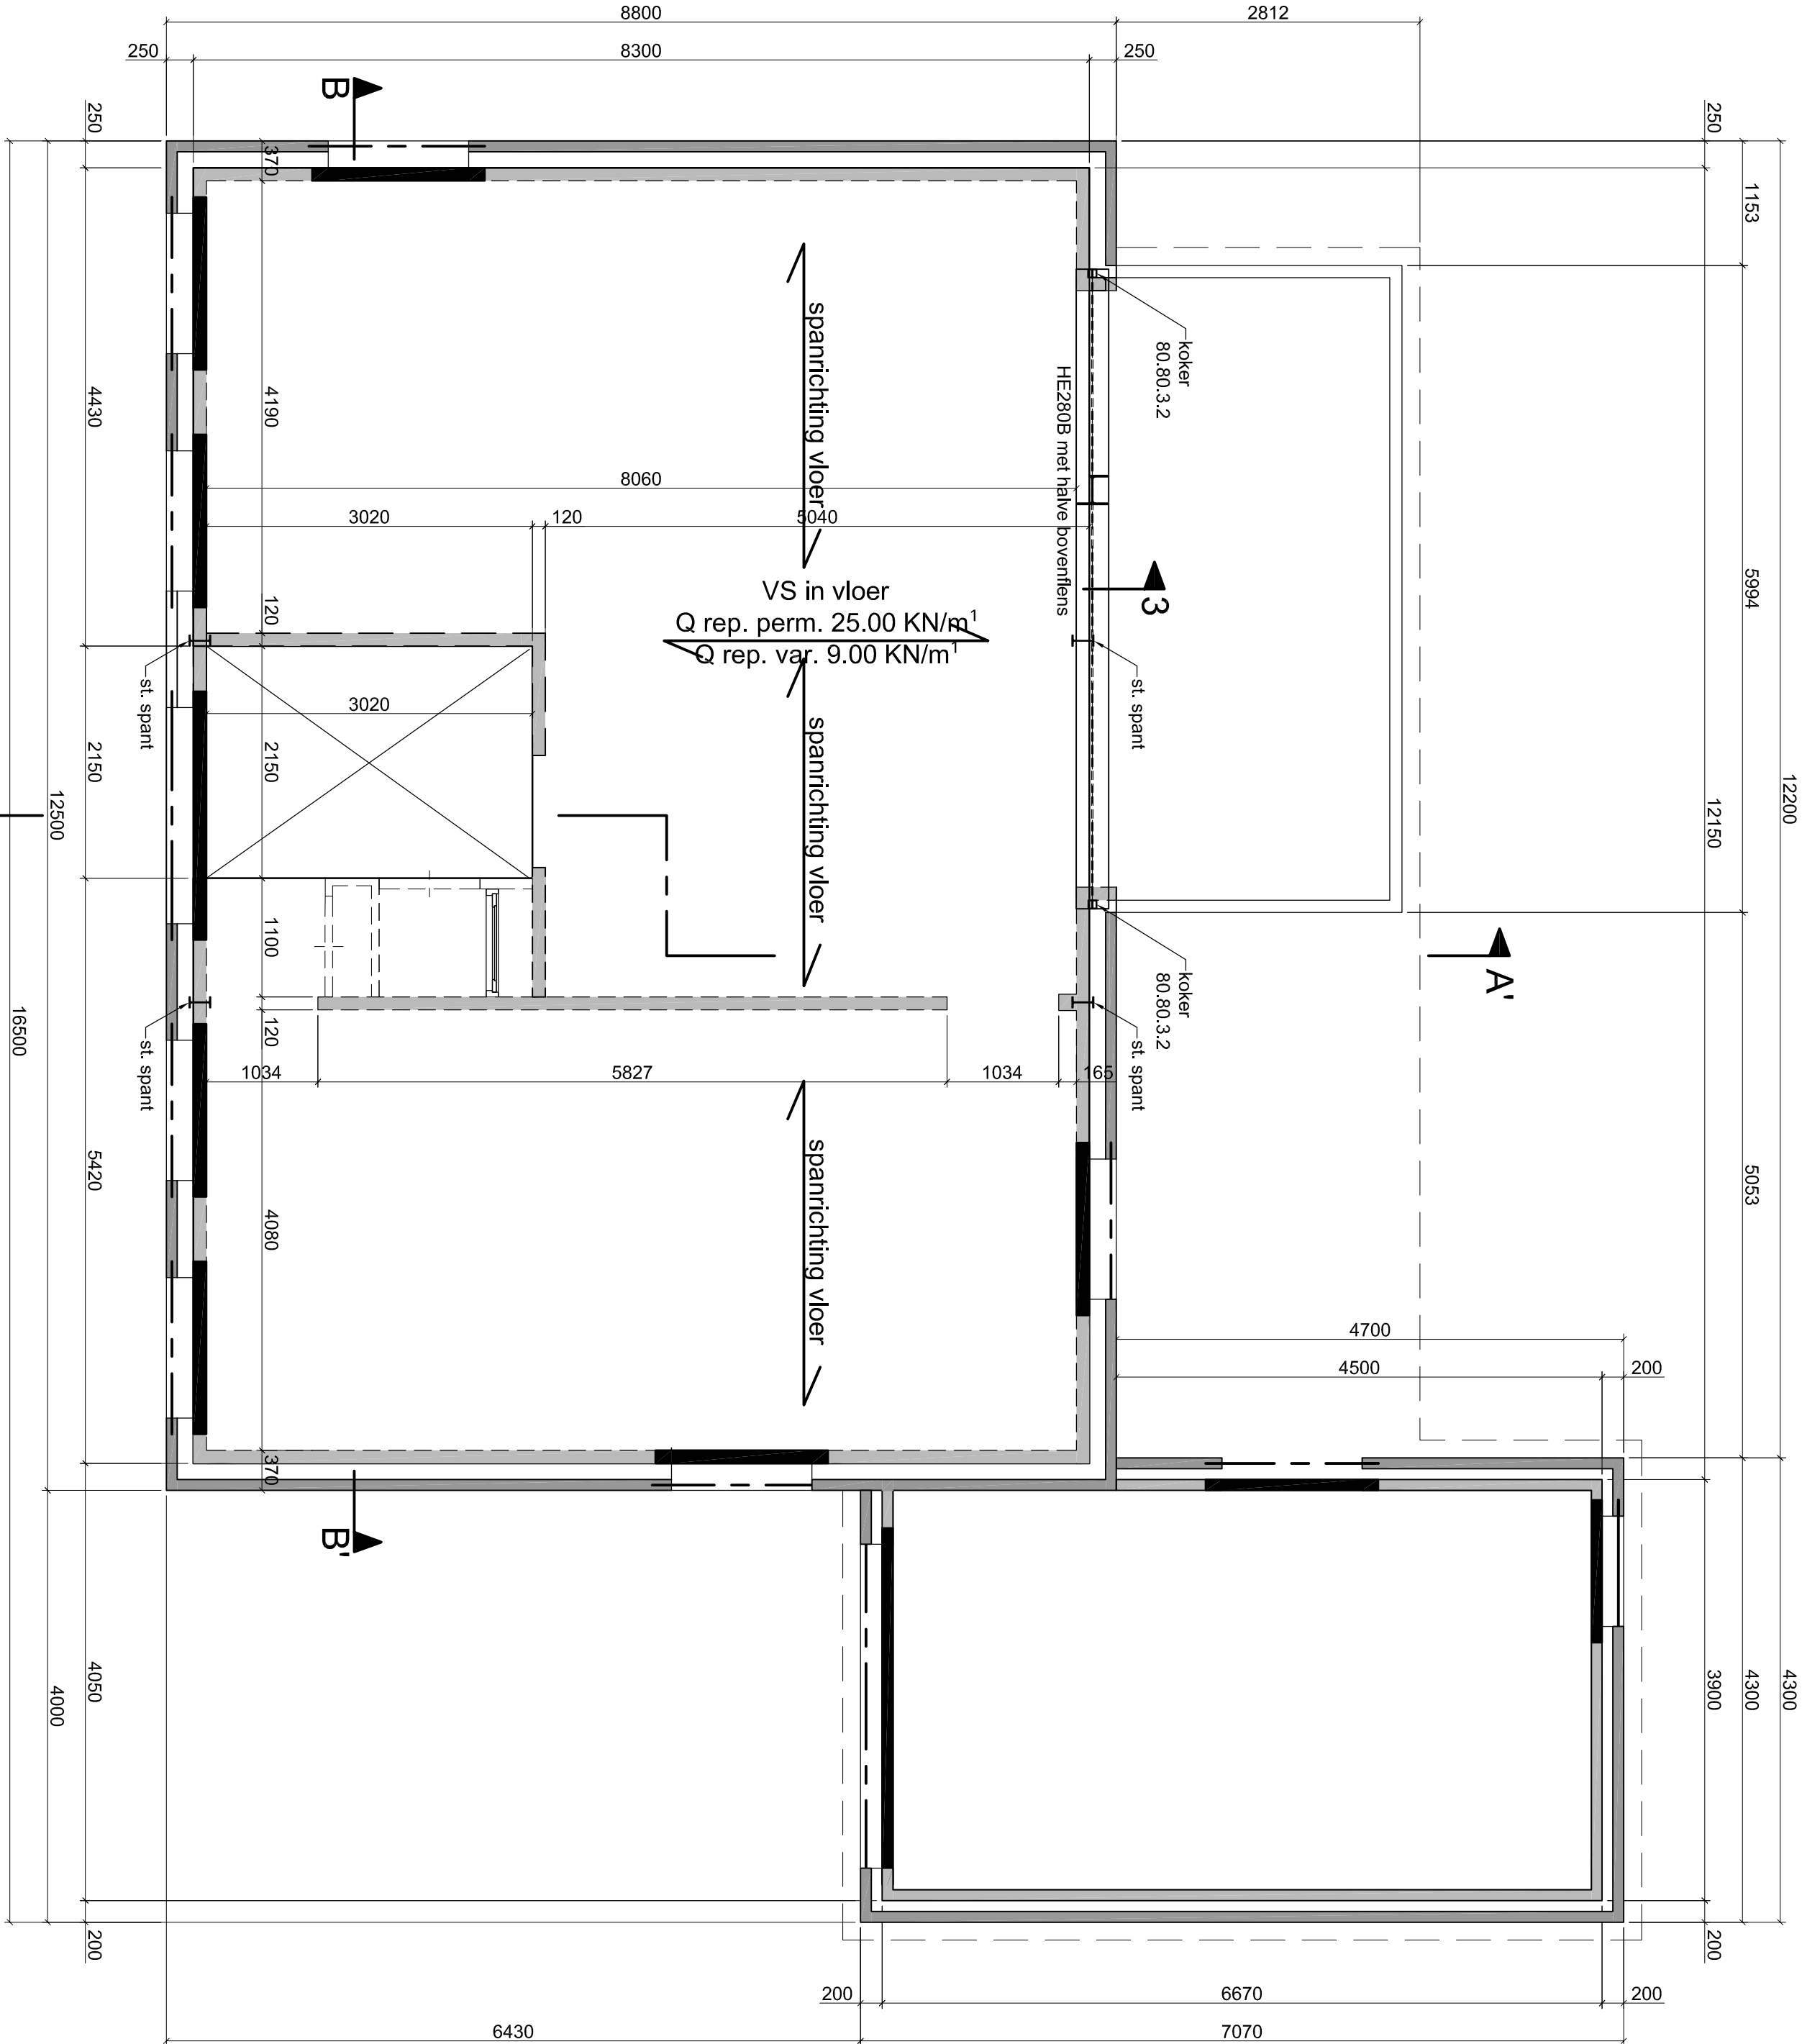

Zoldervloer

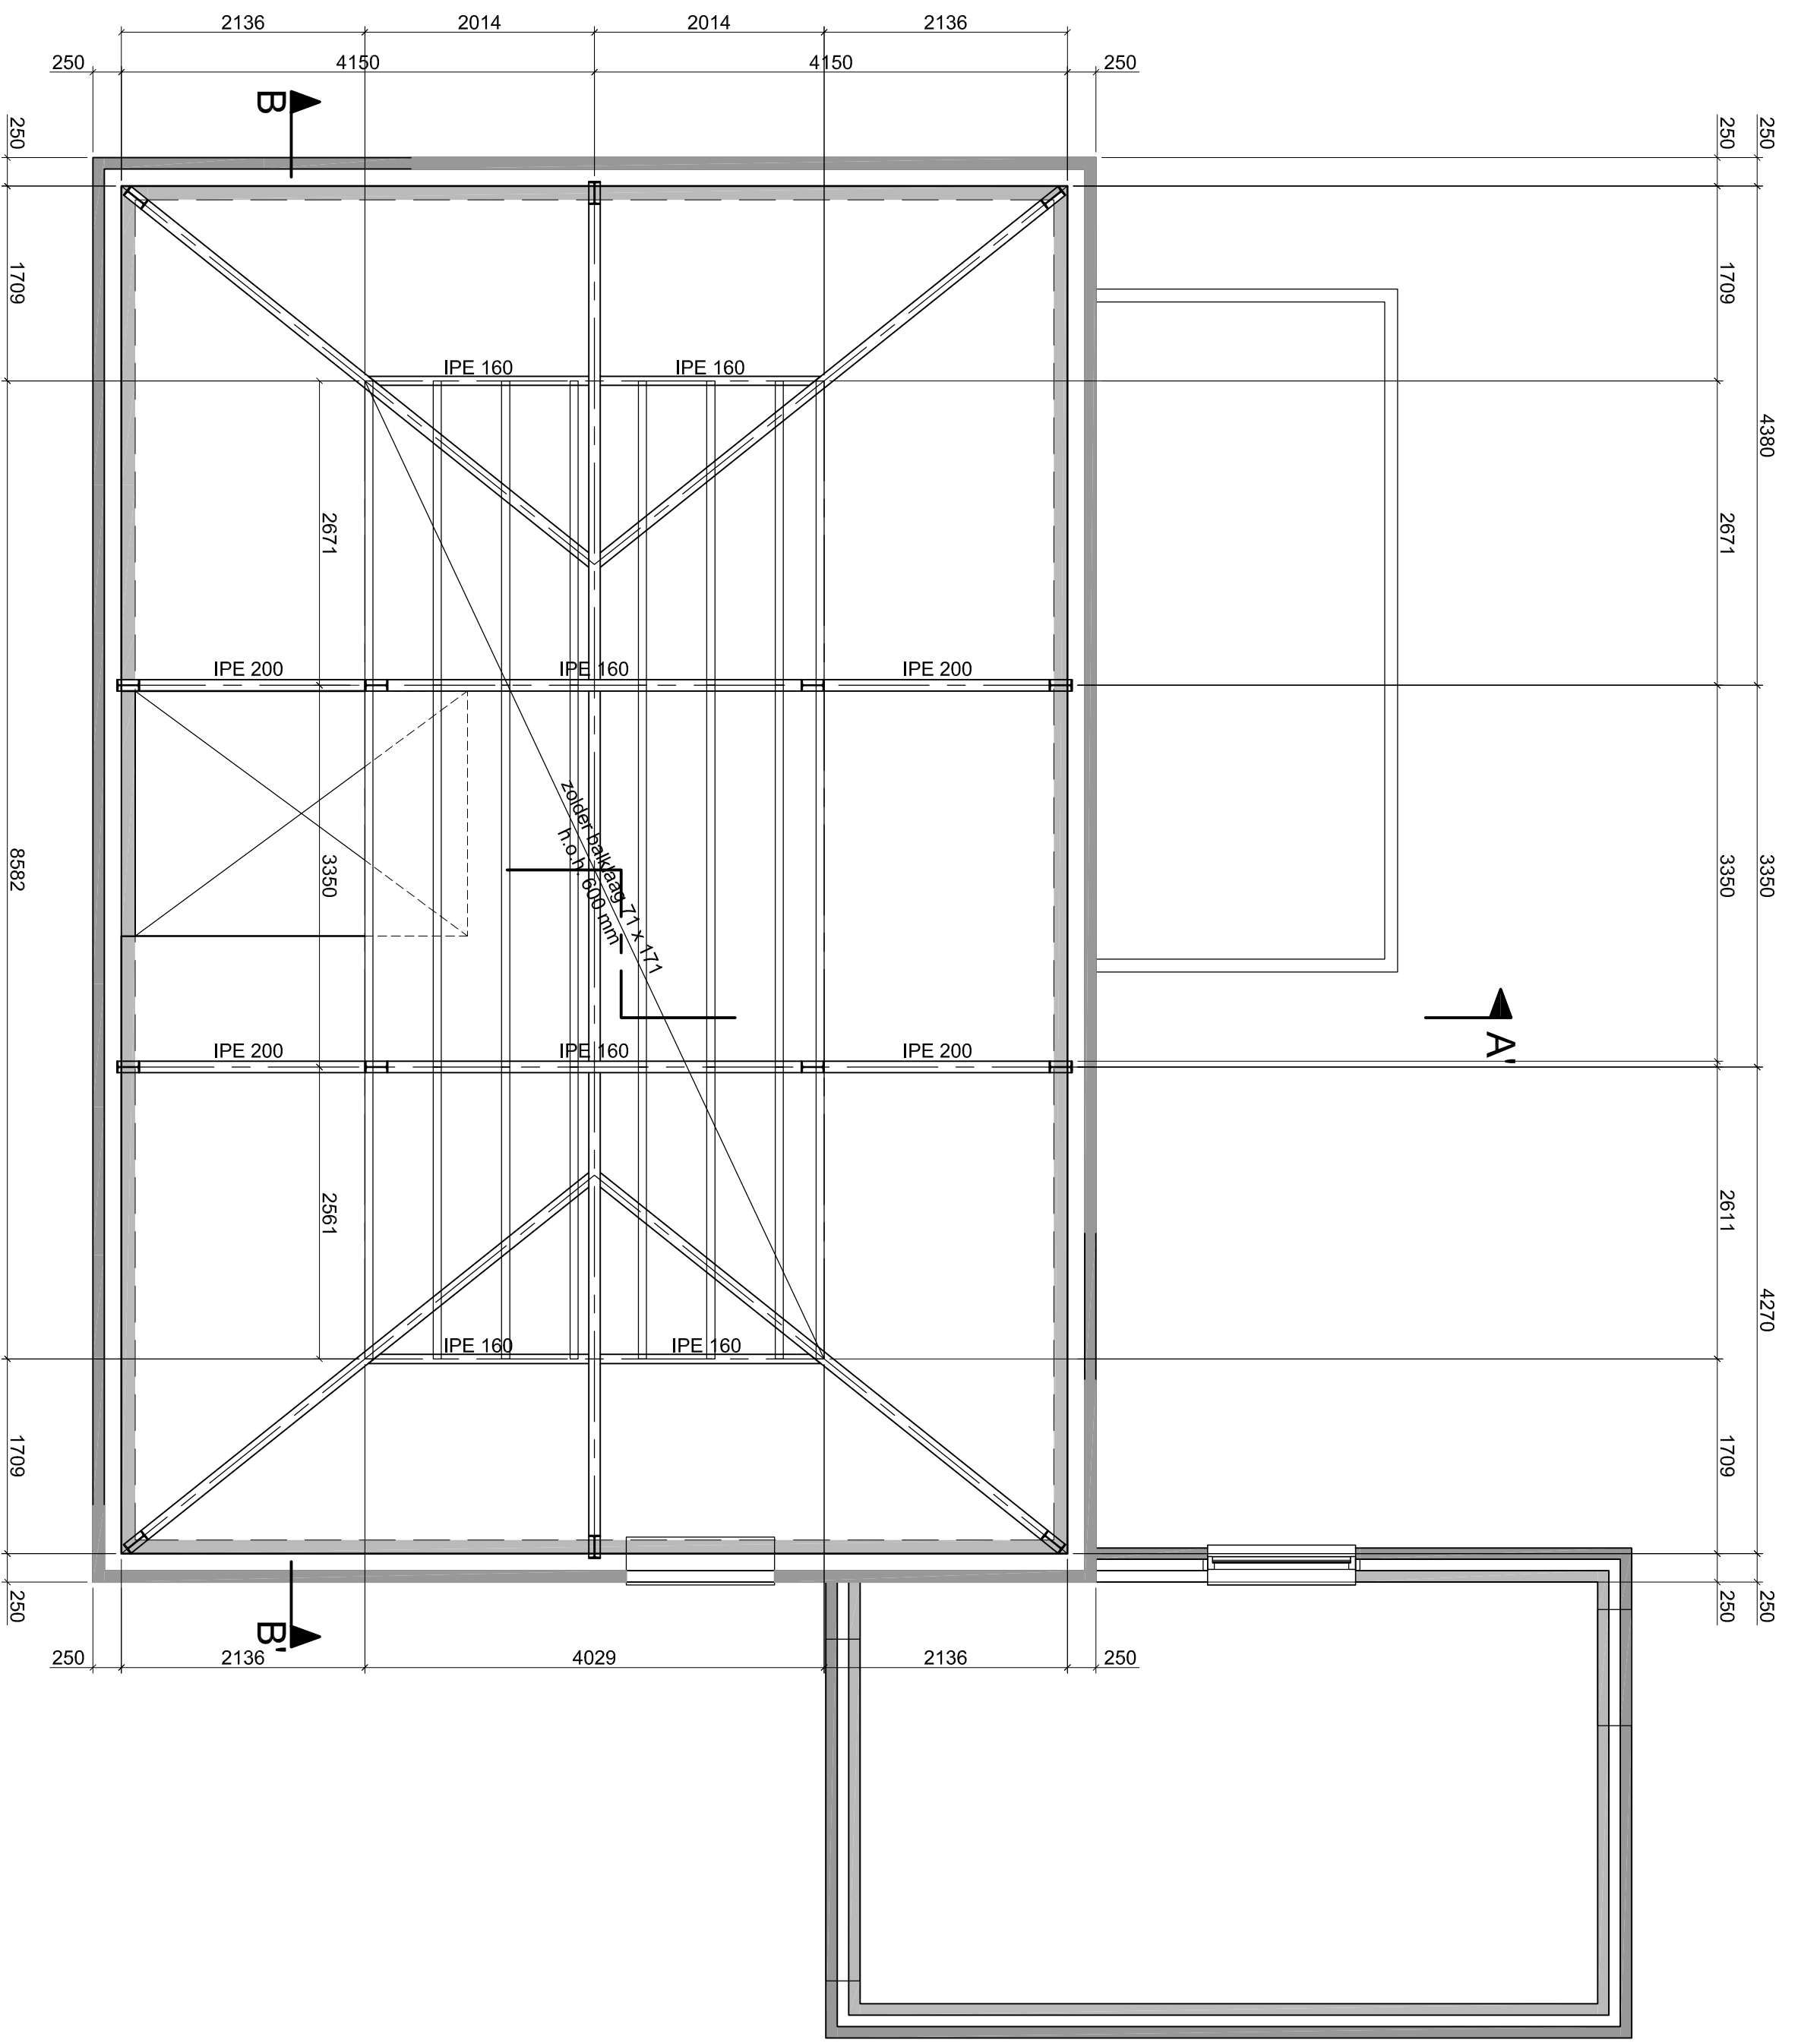

WERK:


ONDERDEEL:

Palenplan, Fundatiebalken, Begane grondvloer, Verdiepings- en Zoldervloer

OPDRACHTGEVER:



