

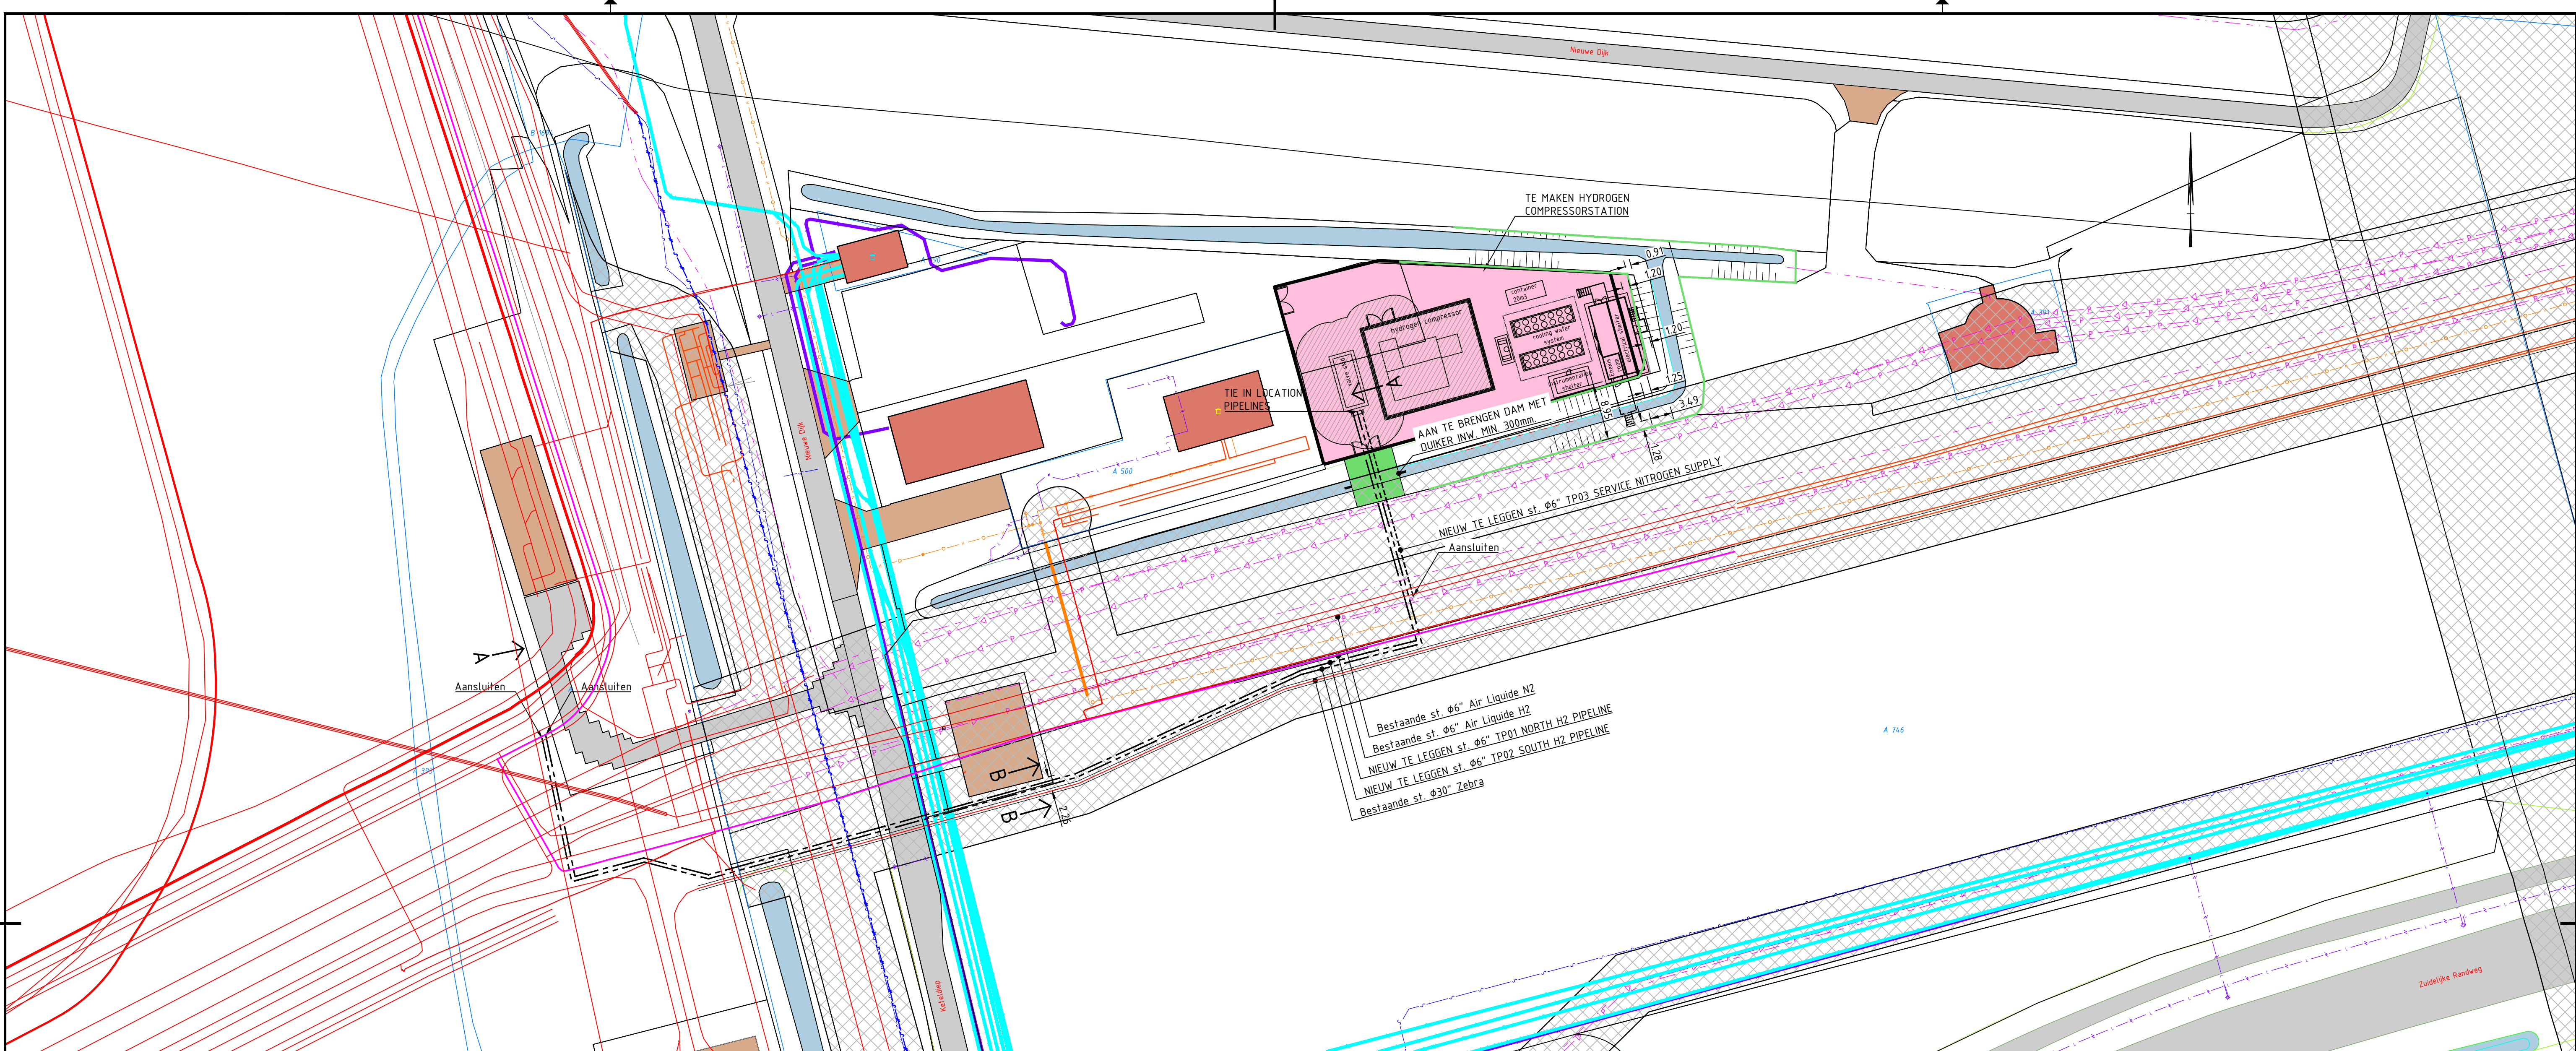


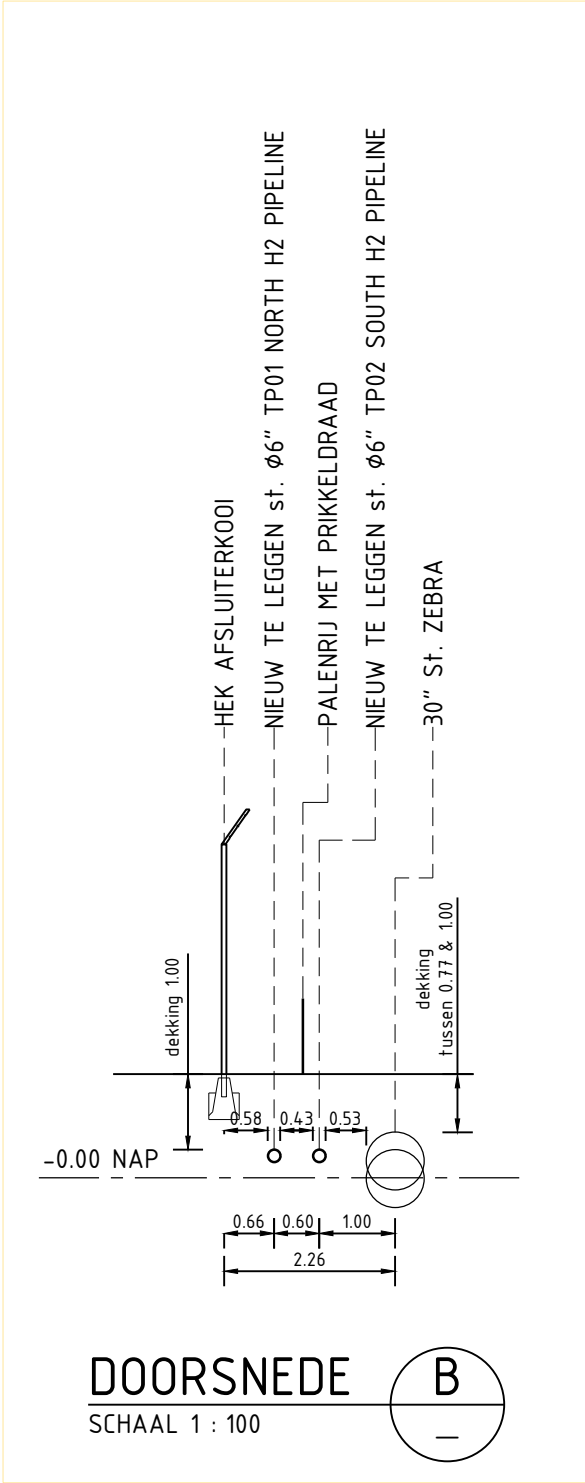

SITUATIE
SCHAAL 1 : 500

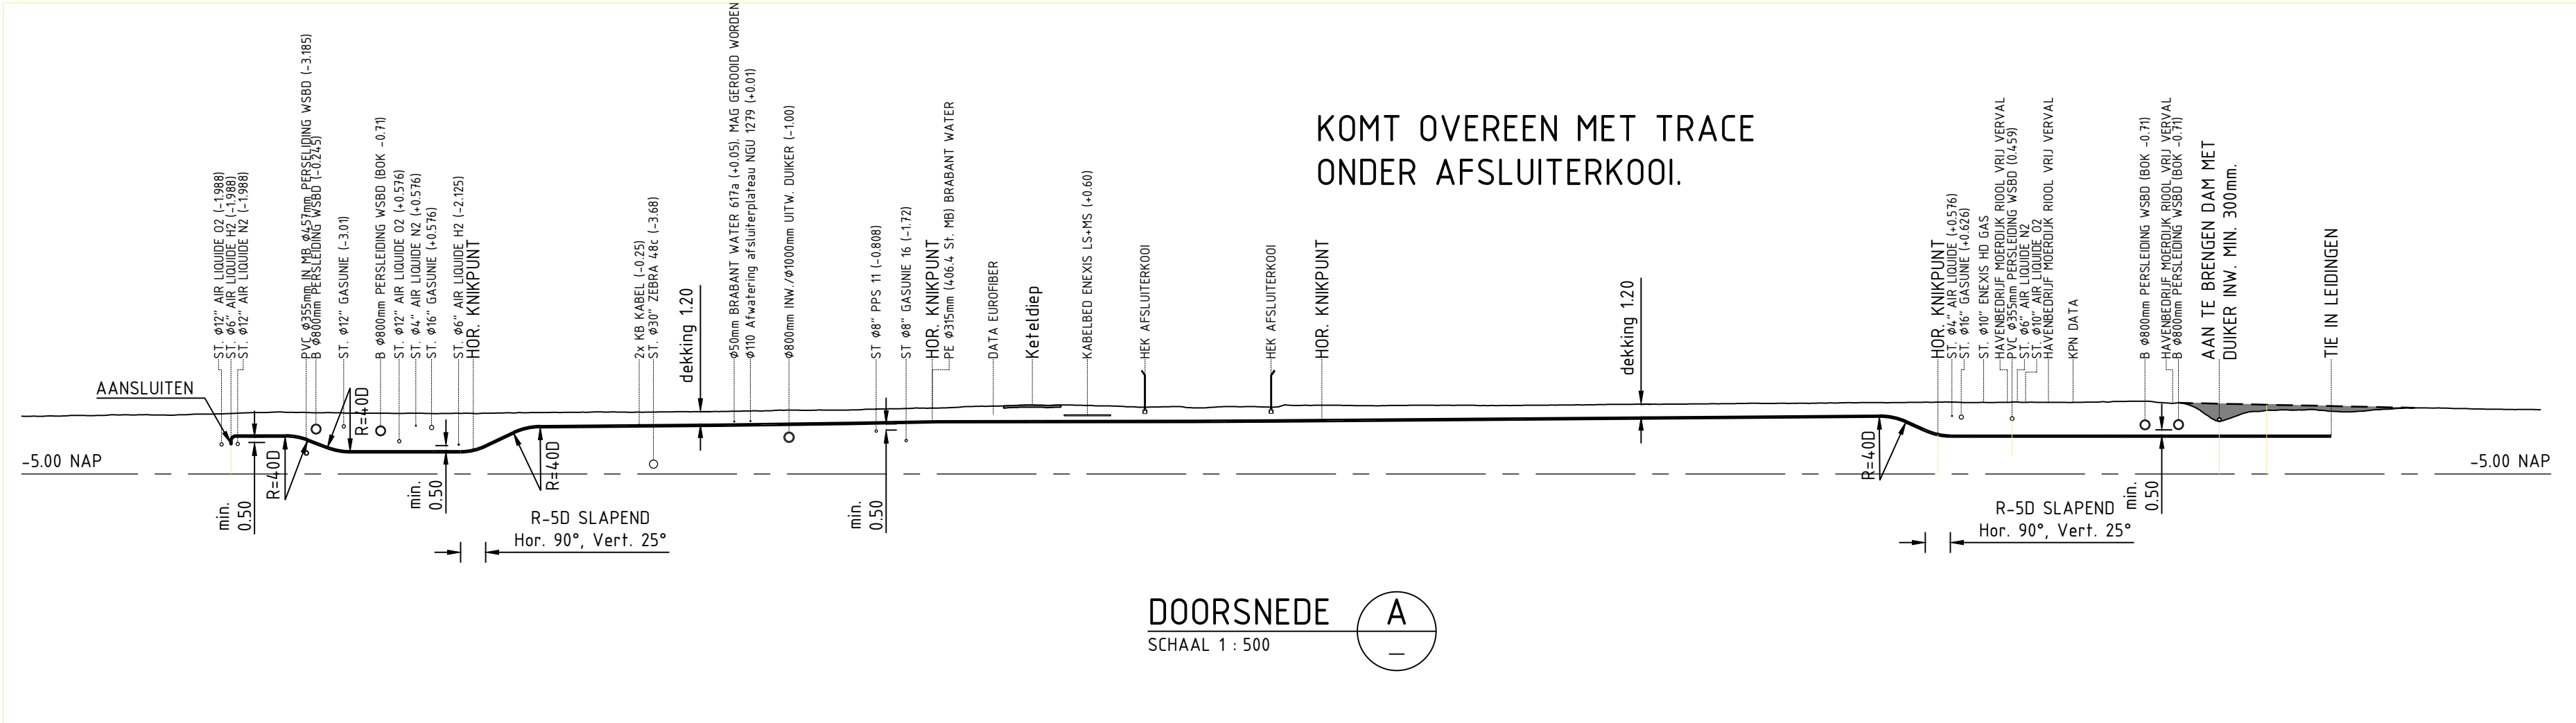

ALGEMEEN

Maatvoering in meters, tenzij anders aangegeven.
Peilmaten in meters t.o.v. N.A.P.
Hoeken in 360 graden stelsel.
Coördinaten in meters t.o.v. Rijksdriehoekstelsel.

- Nieuw te leggen st. Ø6" Air Liquide TP01 North H2 Pipeline
- Nieuw te leggen st. Ø6" Air Liquide TP02 South H2 Pipeline
- Nieuw te leggen st. Ø6" Air Liquide TP03 Service Nitrogen Supply
- ▨ Dubbelbestemming waaronder gevaarlijke stoffen
- ▨ Atex Area Zone 2
- Uitgifte Port of Moerdijk

IN BEWERKING
STATUS PER : 26-09-2019

Rev.	Datum	Omschrijving	Getekend
0a	ib		

**AIR LIQUIDE
HYDROGEN COMPRESSORSTATION MOERDIJK
OVERZICHT**

Projectnr.:	ALHM-1	Fase:	STUDIE	Getekend:	-
Documenttype:	TEKENING	Status:	IN BEWERKING	Gecontroleerd:	-
Vrijgegeven:	-	Schaal:	ZIE TEKENING	Formaat:	A1
Blad nr.:	1 van 1	Datum:	-		
Tekening nr.:	ALHM-01-T-ST-OVE-001	Revisie:	0a		

LIEVENSE
adviseurs ingenieurs
Trompsburg 2, 1816-GR AB Breda
+31 (0) 495 90 2000
www.lievense.nl