


C

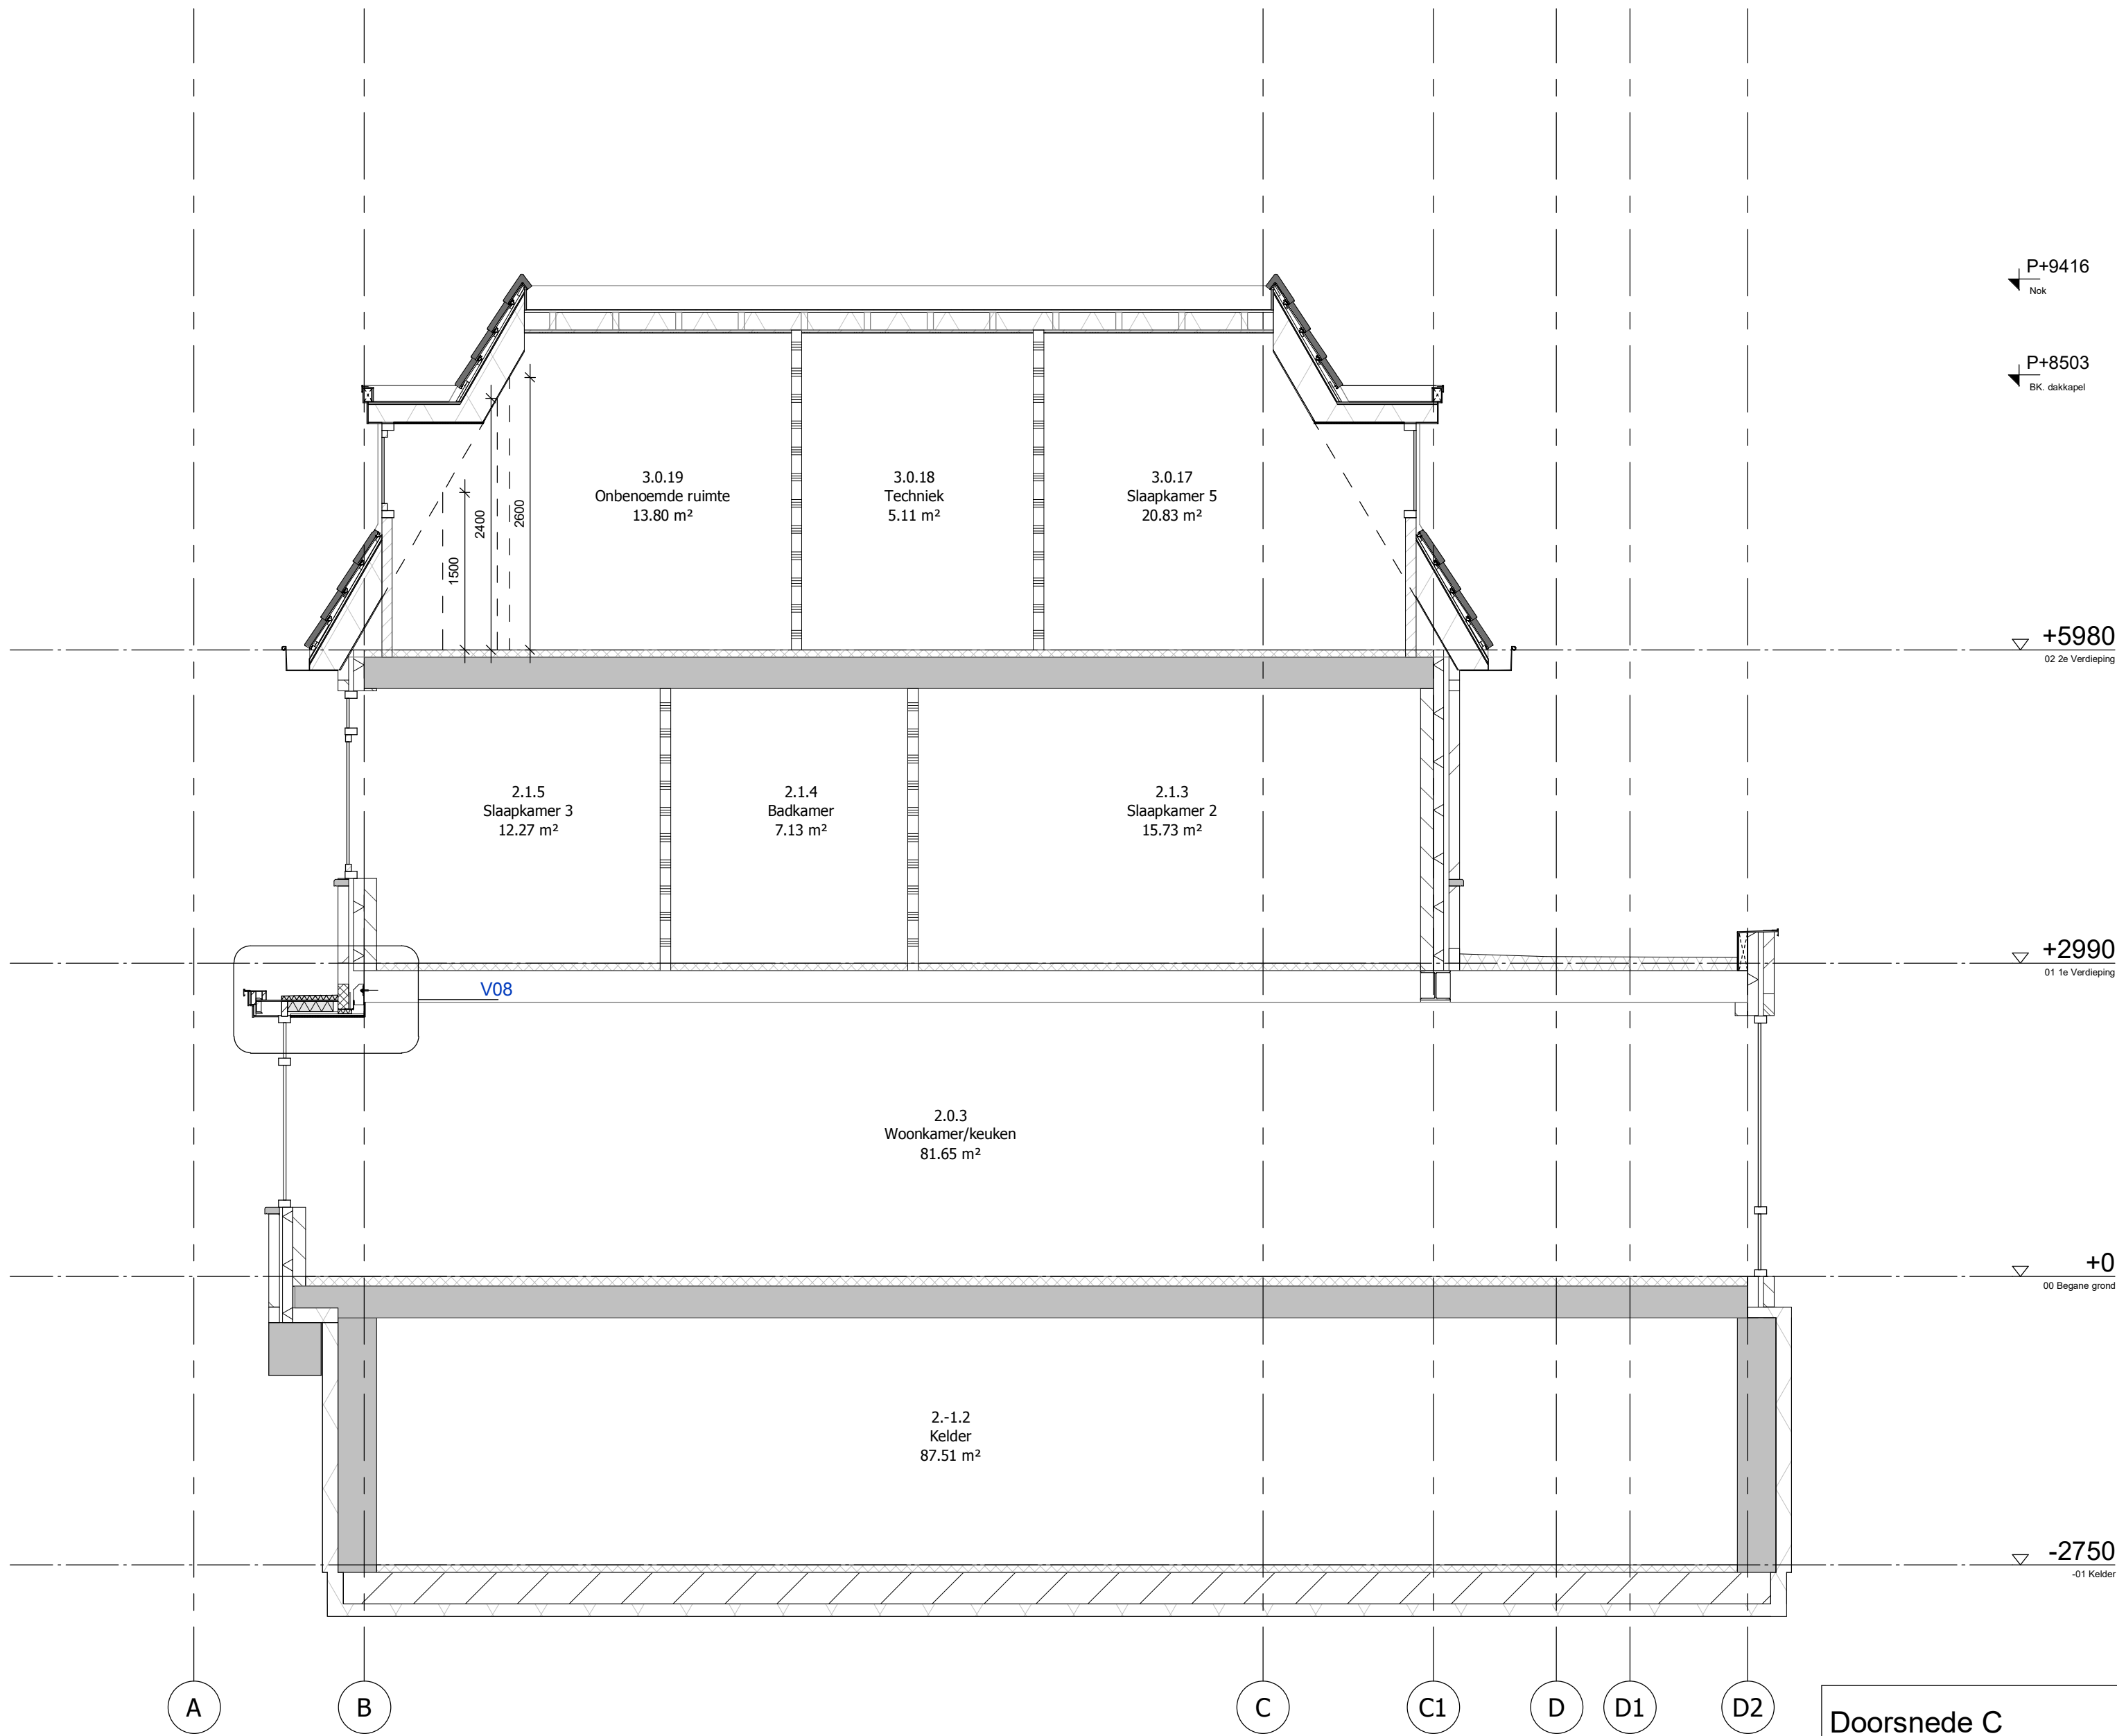


Doorsnede C
Aanvraag omgevingsvergunning

GEW:	
GEW:	
GEW:	
GEW:	
D.D.	12-02-2024
TEK:	TK
SCHAAL:	1 : 50
BLAD:	D302
WERK NR:	22015

Molenstraat Standdaarbuiten

Opdrachtgever
P. Wapstra
Molenstraat 19
4758 AA Standdaarbuiten

Bureau
Dhondt
architectuur-BNA, ruimtelijke ordening, bouwadvies

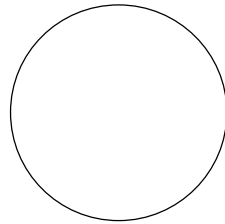

Kronenburgwerf 36
4812 XR Breda
Telefoon : 076-5229520
E-mail : info@dhondt.nl
Website : www.dhondt.nl