


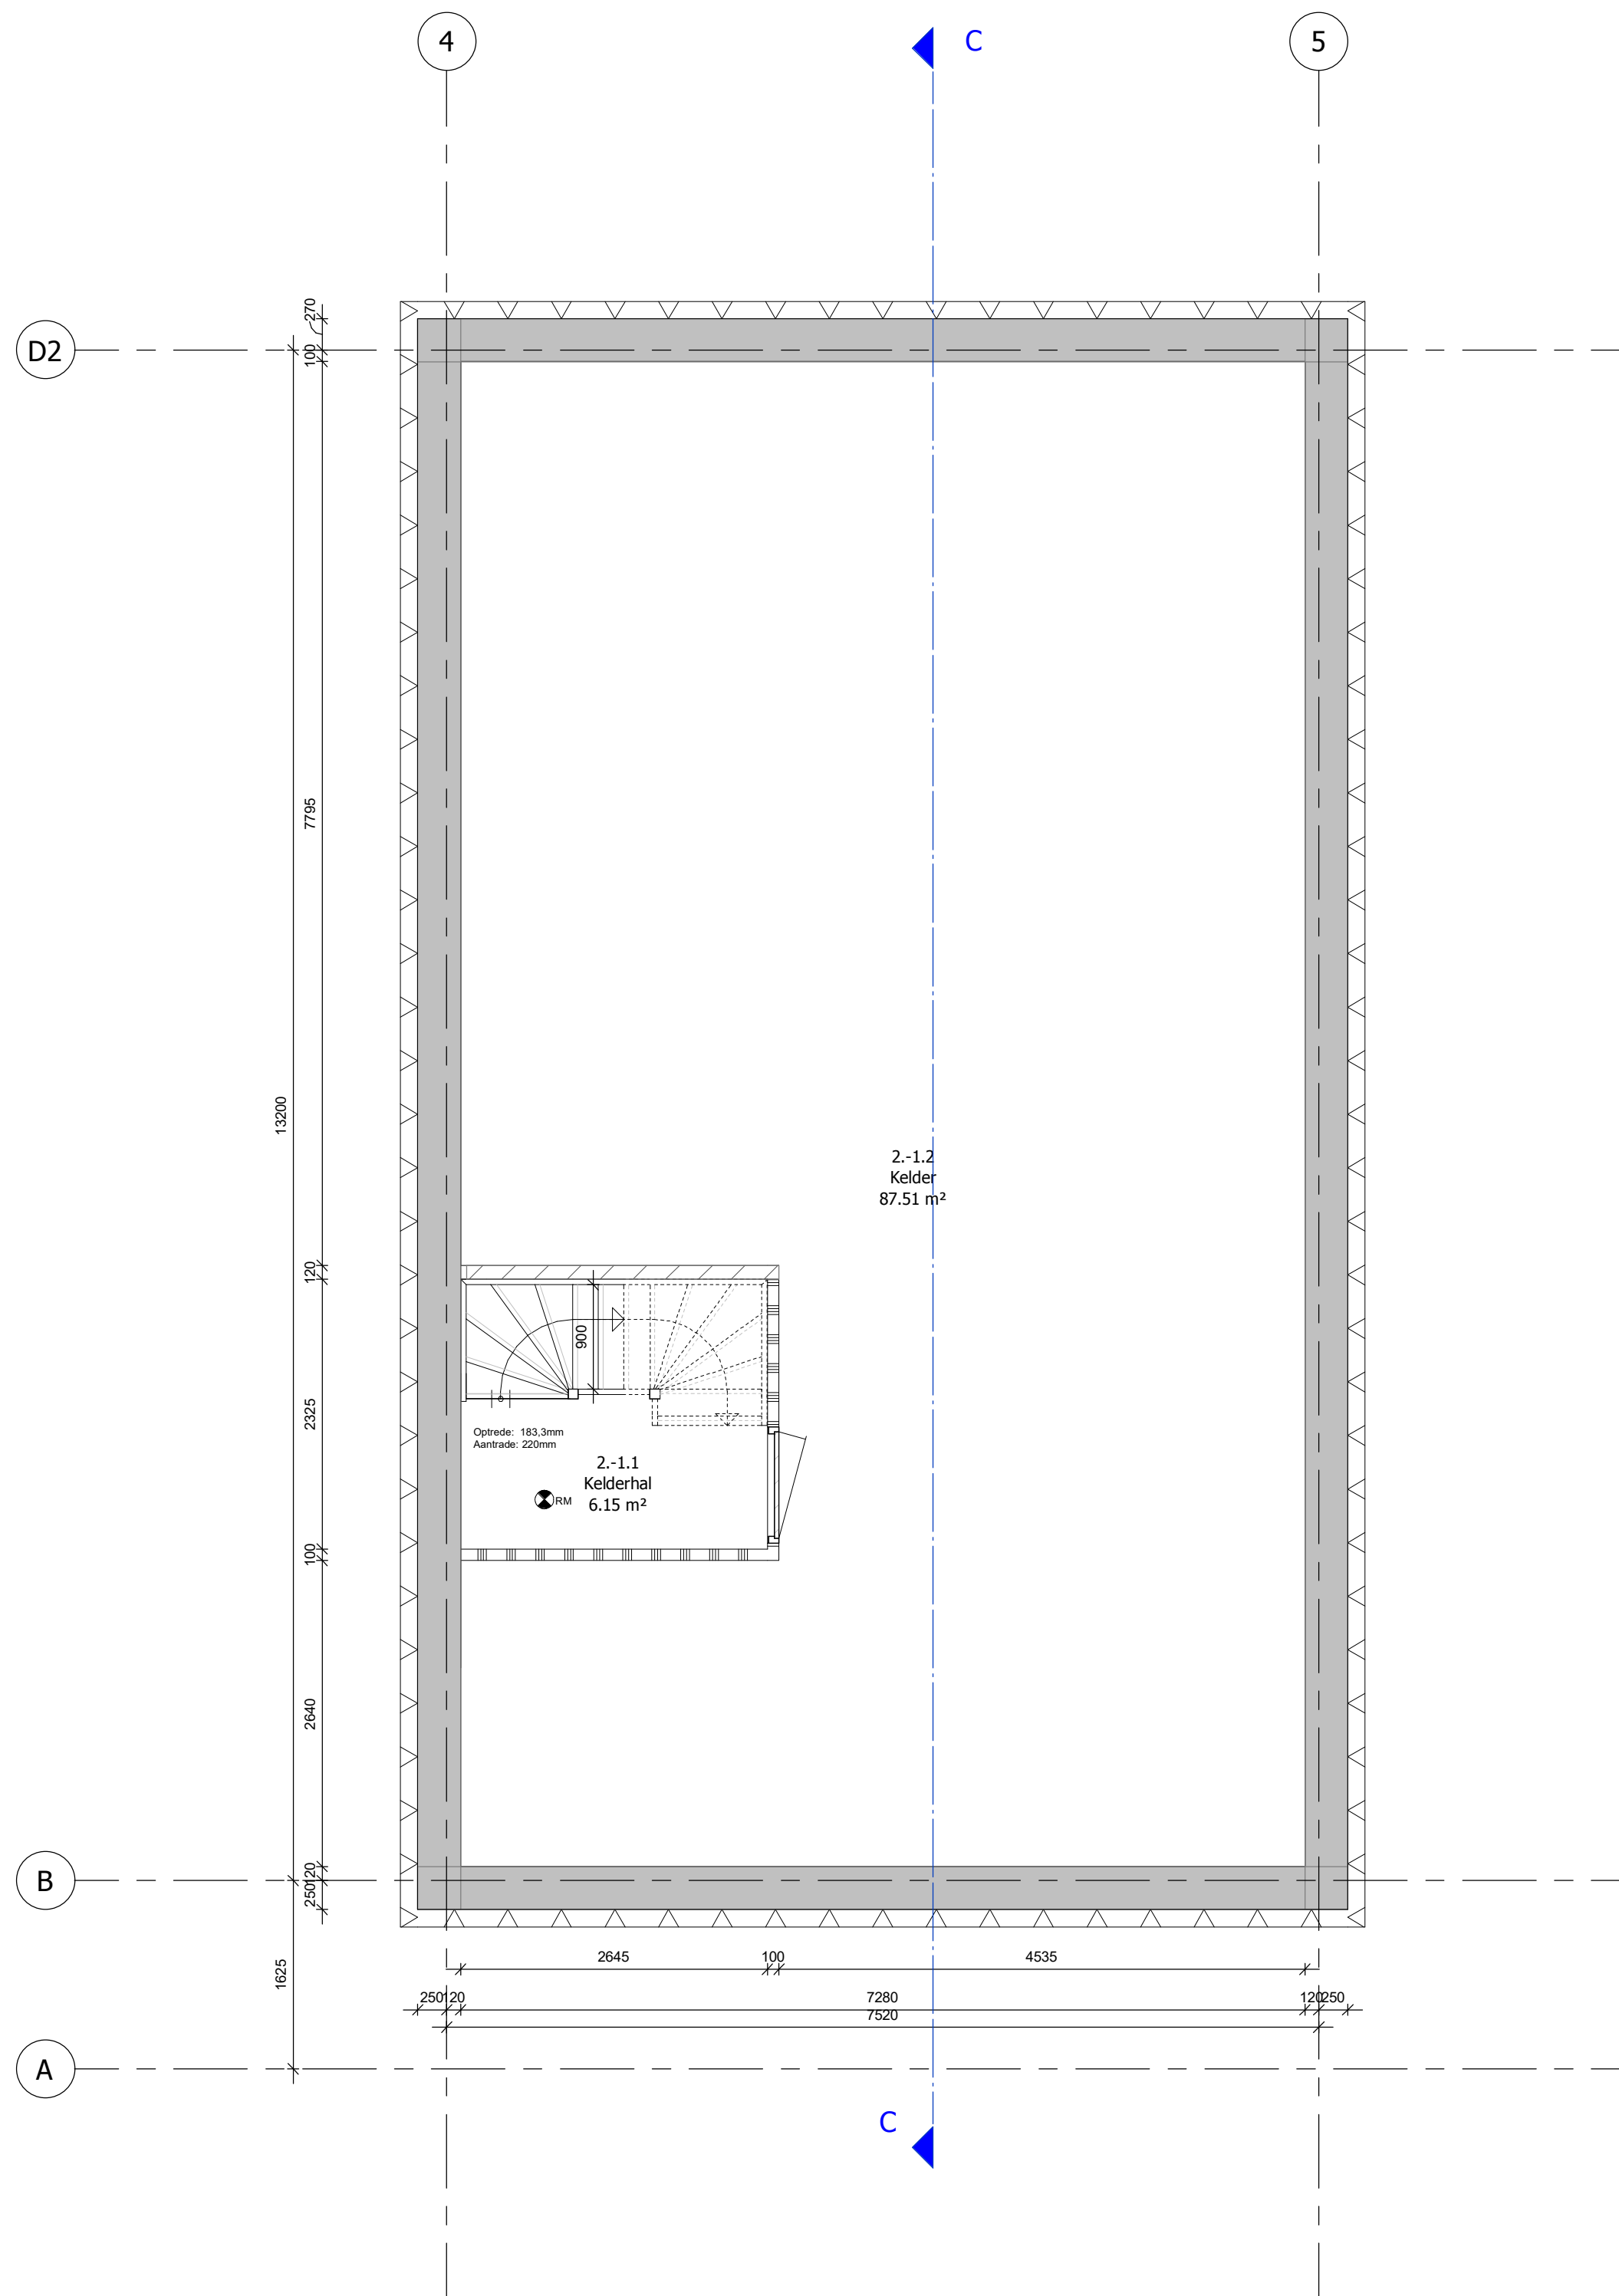

Plattegrond kelder bnr 2
Aanvraag omgevingsvergunning

GEW:	12-2-2024
GEW:	22-12-2023
GEW:	23-10-2023
GEW:	05-07-2023
D.D.	13-06-2023
TEK:	TK
SCHAAL:	1 : 50
BLAD:	D100
WERK NR:	22015

Molenstraat Standdaarbuiten
Opdrachtgever
P. Wapstra
Molenstraat 19
4758 AA Standdaarbuiten

Bureau
Dhondt
architectuur-BNA, ruimtelijke ordening, bouwadvies

Kronenburgwerf 36
4812 XR Breda

Telefoon : 076-5229520
E-mail : info@dhondt.nl
Website : www.dhondt.nl