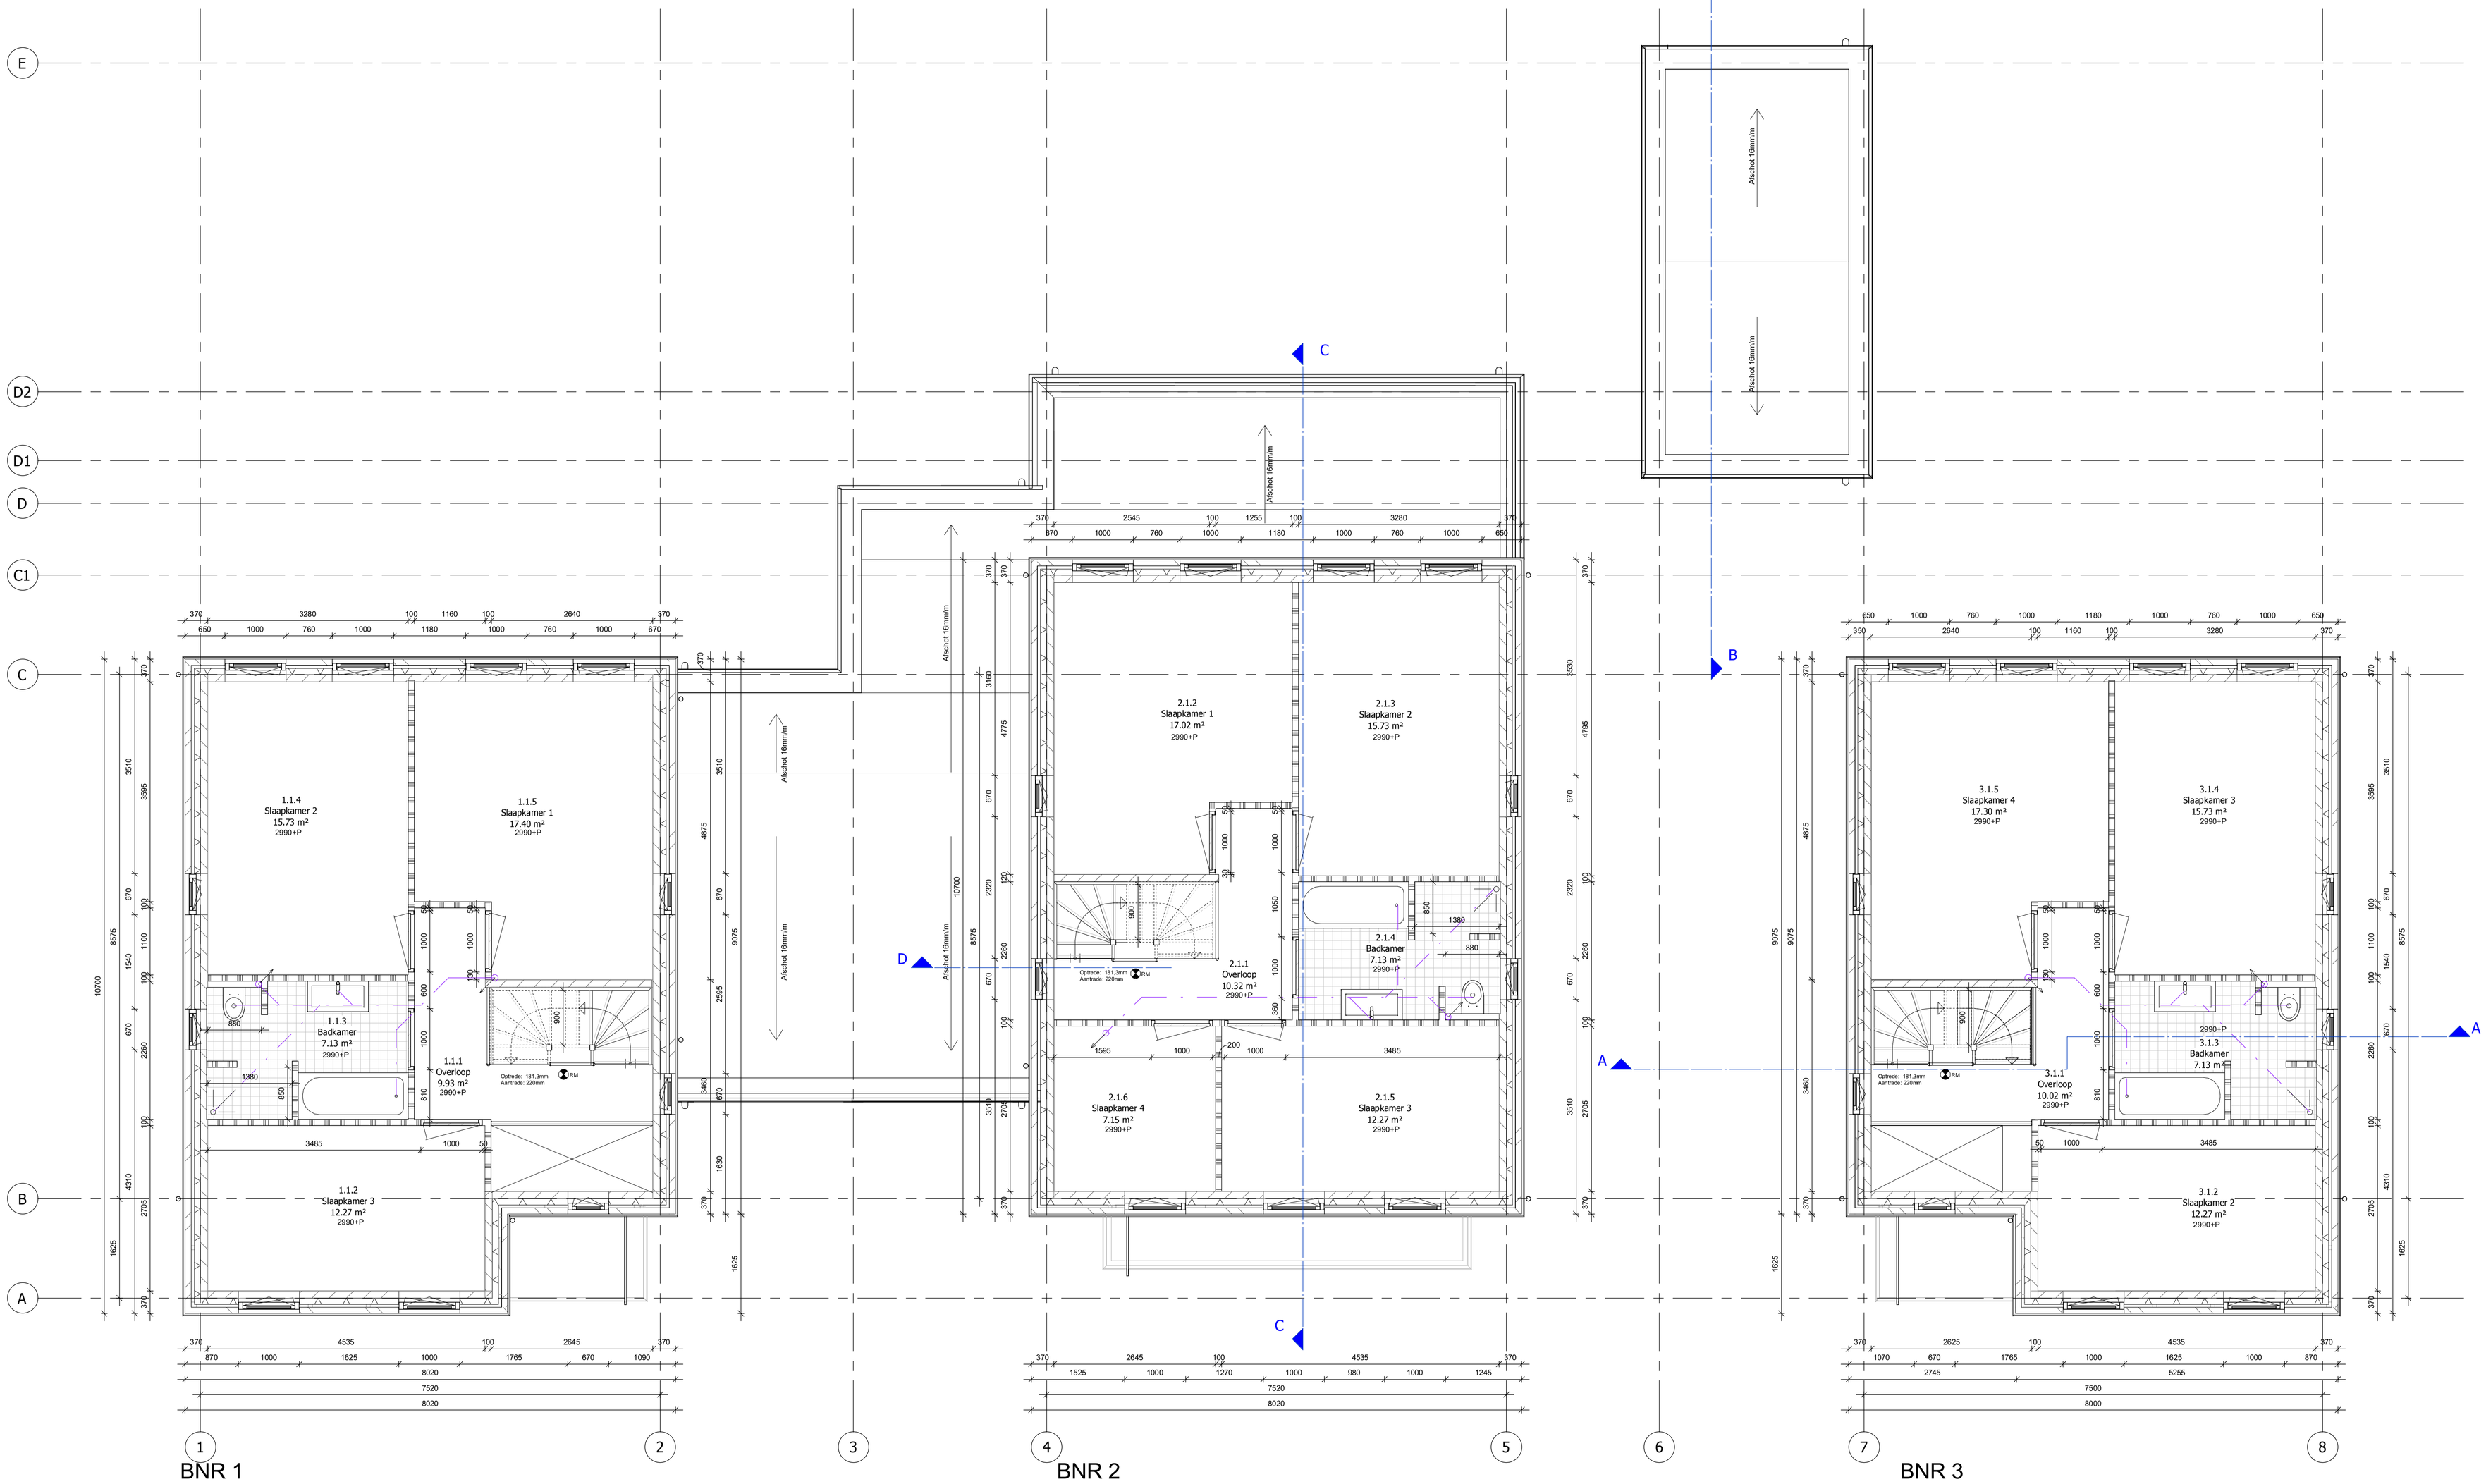

RENVOOI

Materialen

- metselwerk
- kalkzandsteen
- gestort beton
- gibo normaal
- spouwisolatie
- vloertegels

GEW: 12-2-2024

Douche ø50mm
Wastafel ø50mm
Toilet ø110mm
Wasmachine ø75mm
Gootsteen ø75mm
Standleiding ø110mm

Plattegronden 1e verdieping
Aanvraag omgevingsvergunning

GEW:	15-01-2023
GEW:	22-12-2023
GEW:	23-10-2023
GEW:	05-07-2023
D.D.	13-06-2023
TEK:	TK
SCHAAL:	As indicated
BLAD:	D102
WERK NR:	22015

Molenstraat Standdaarbuiten

Opdrachtgever
P. Wapstra
Molenstraat 19
4758 AA Standdaarbuiten

Bureau Dhondt
architectuur-BNR, ruimtelijke ordening, bouwbodves
Kronenburgwerf 36
4812 XR Breda
Telefoon : 076-5229520
E-mail : info@dhondt.nl
Website : www.dhondt.nl

A1