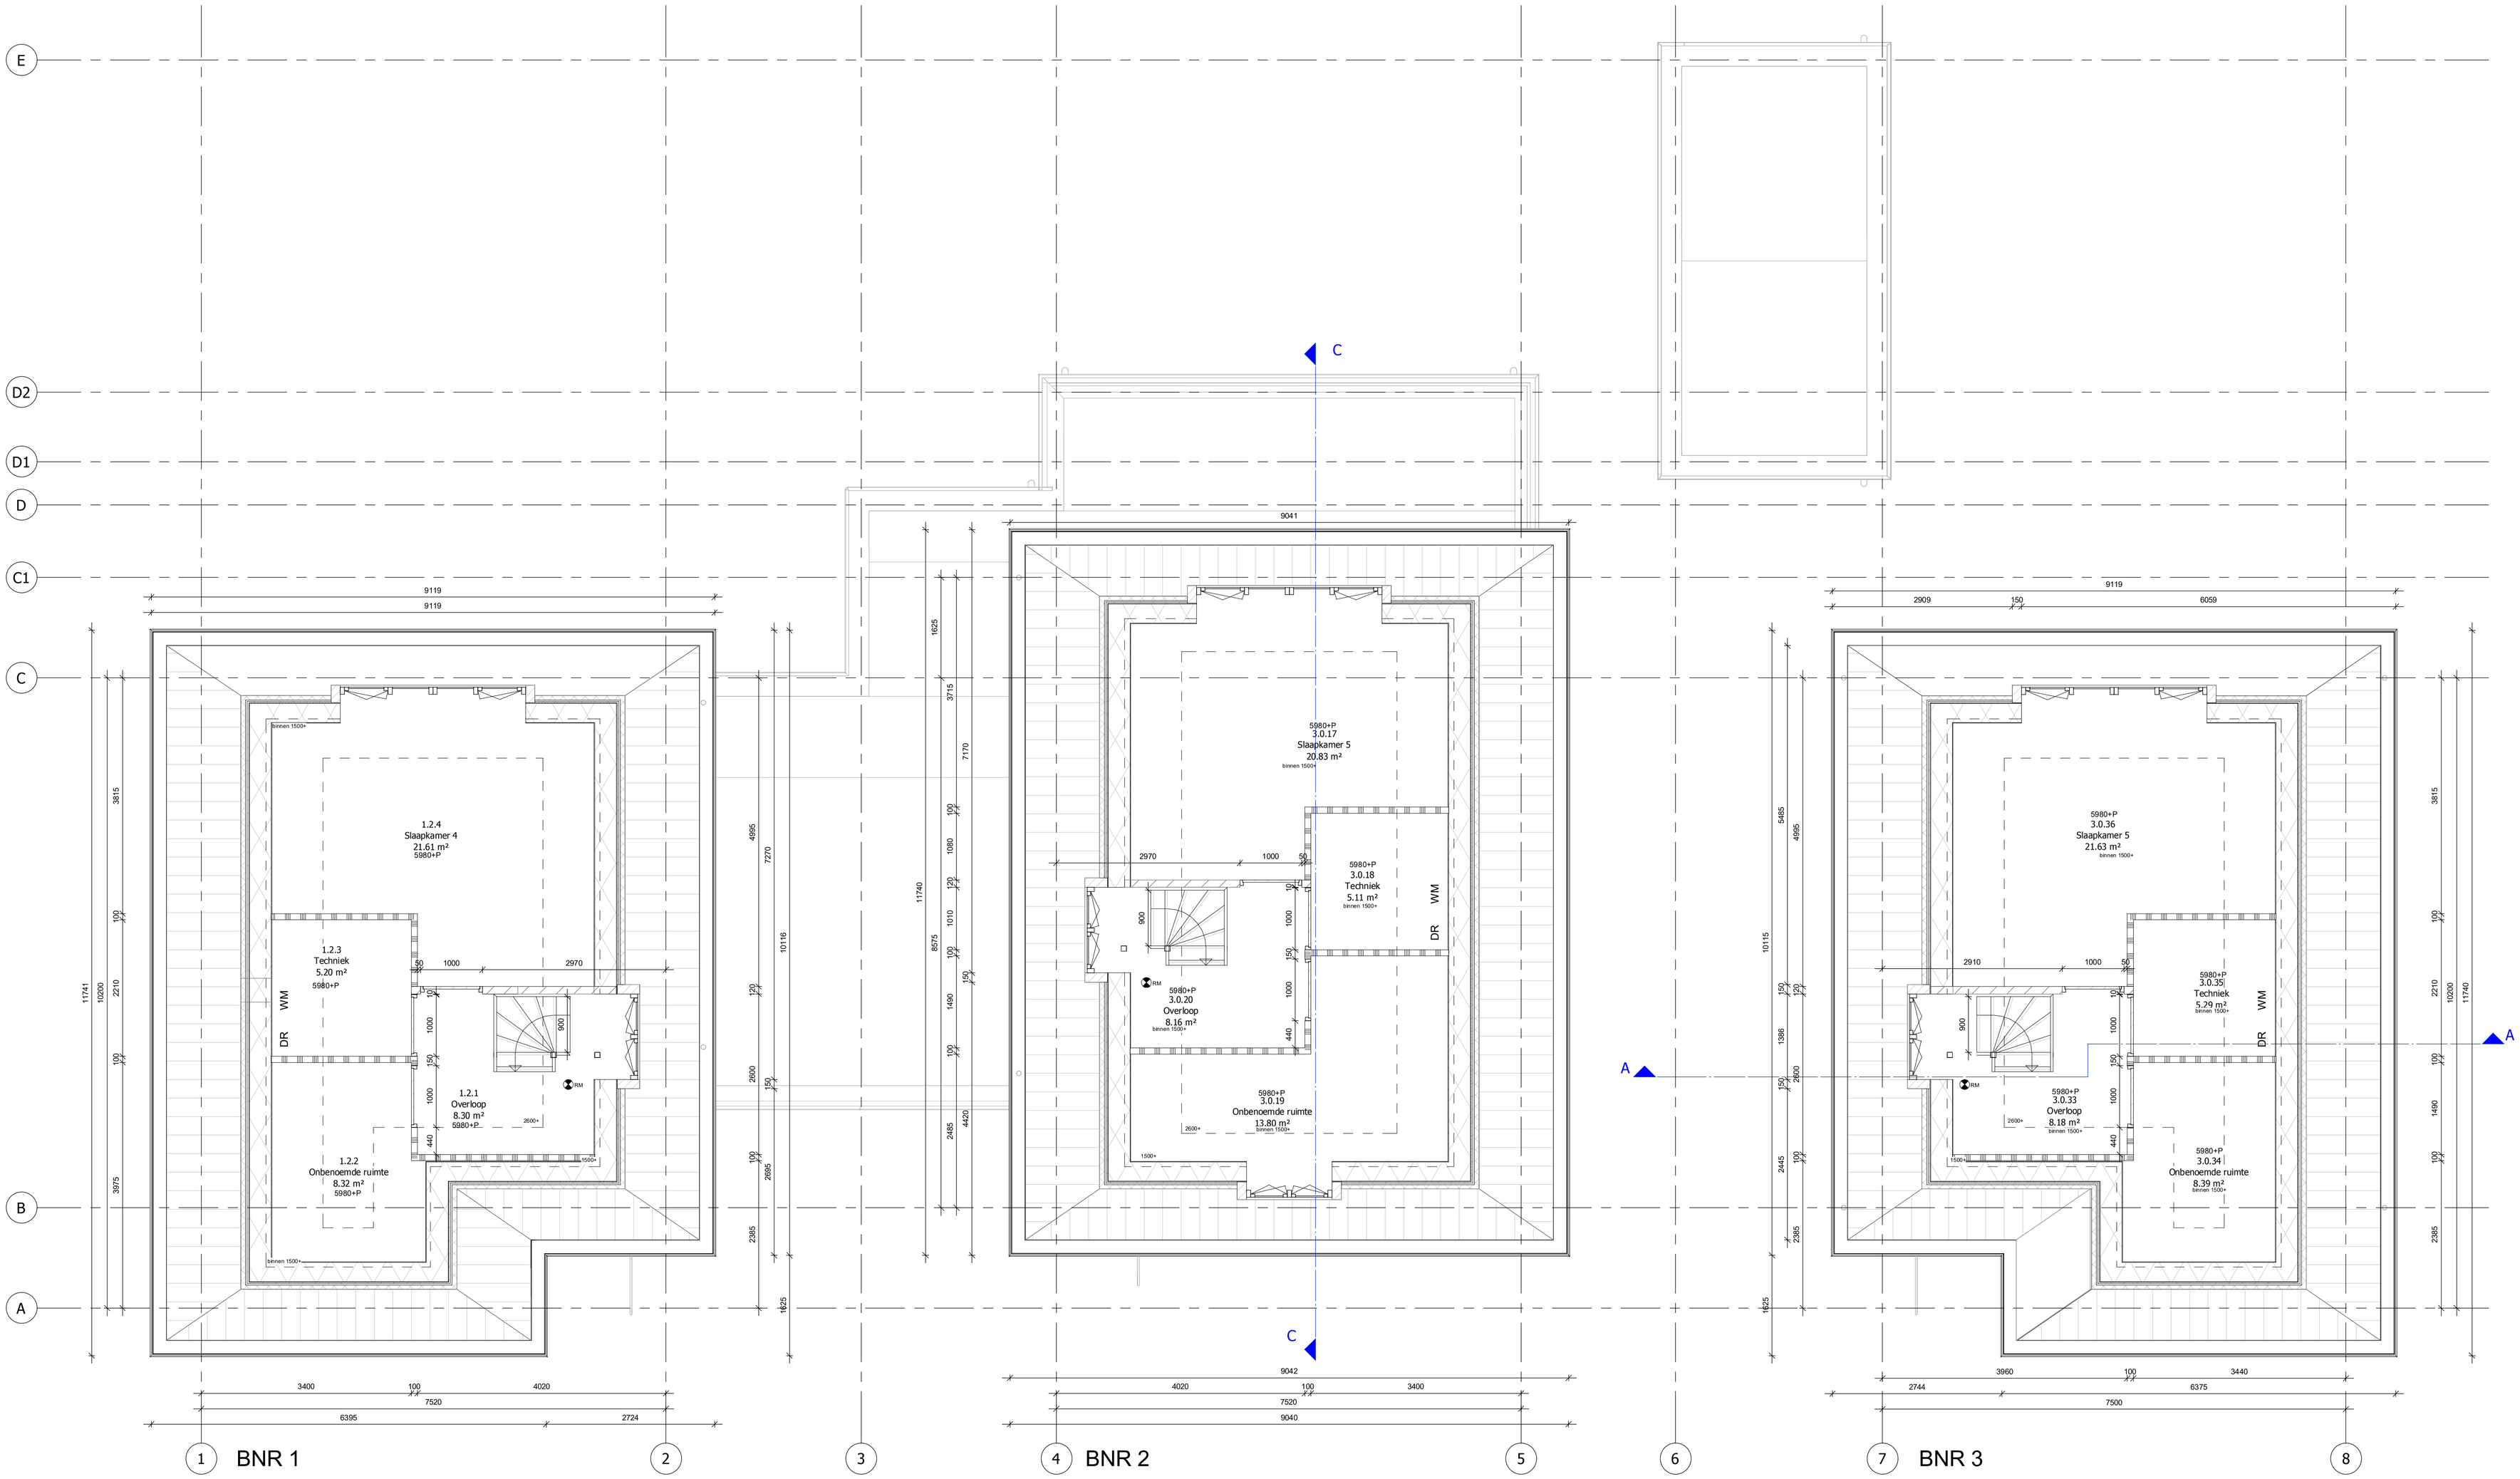

2e Verdieping

RENVOOI

Materialen

- metselwerk
- kalkzandsteen
- gestort beton
- gibo normaal
- spouwisolatie
- vloertegels

GEW: 12-2-2024

Plattegronden 2e verdieping
Aanvraag omgevingsvergunning

GEW:	15-01-2023
GEW:	22-12-2023
GEW:	23-10-2023
GEW:	05-07-2023
D.D.	13-06-2023
TEK:	TK
SCHAAL:	As indicated
BLAD:	D103
WERK NR:	22015

Molenstraat Standdaarbuiten

Opdrachtgever
P. Wapstra
Molenstraat 19
4758 AA Standdaarbuiten

Bureau Dhondt
architectuur-BNA, ruimtelijke ordening, bouwadvies

Kronenburgwerf 36
4812 XR Breda

Telefoon : 076-5229520
E-mail : info@dhondt.nl
Website : www.dhondt.nl

A1