


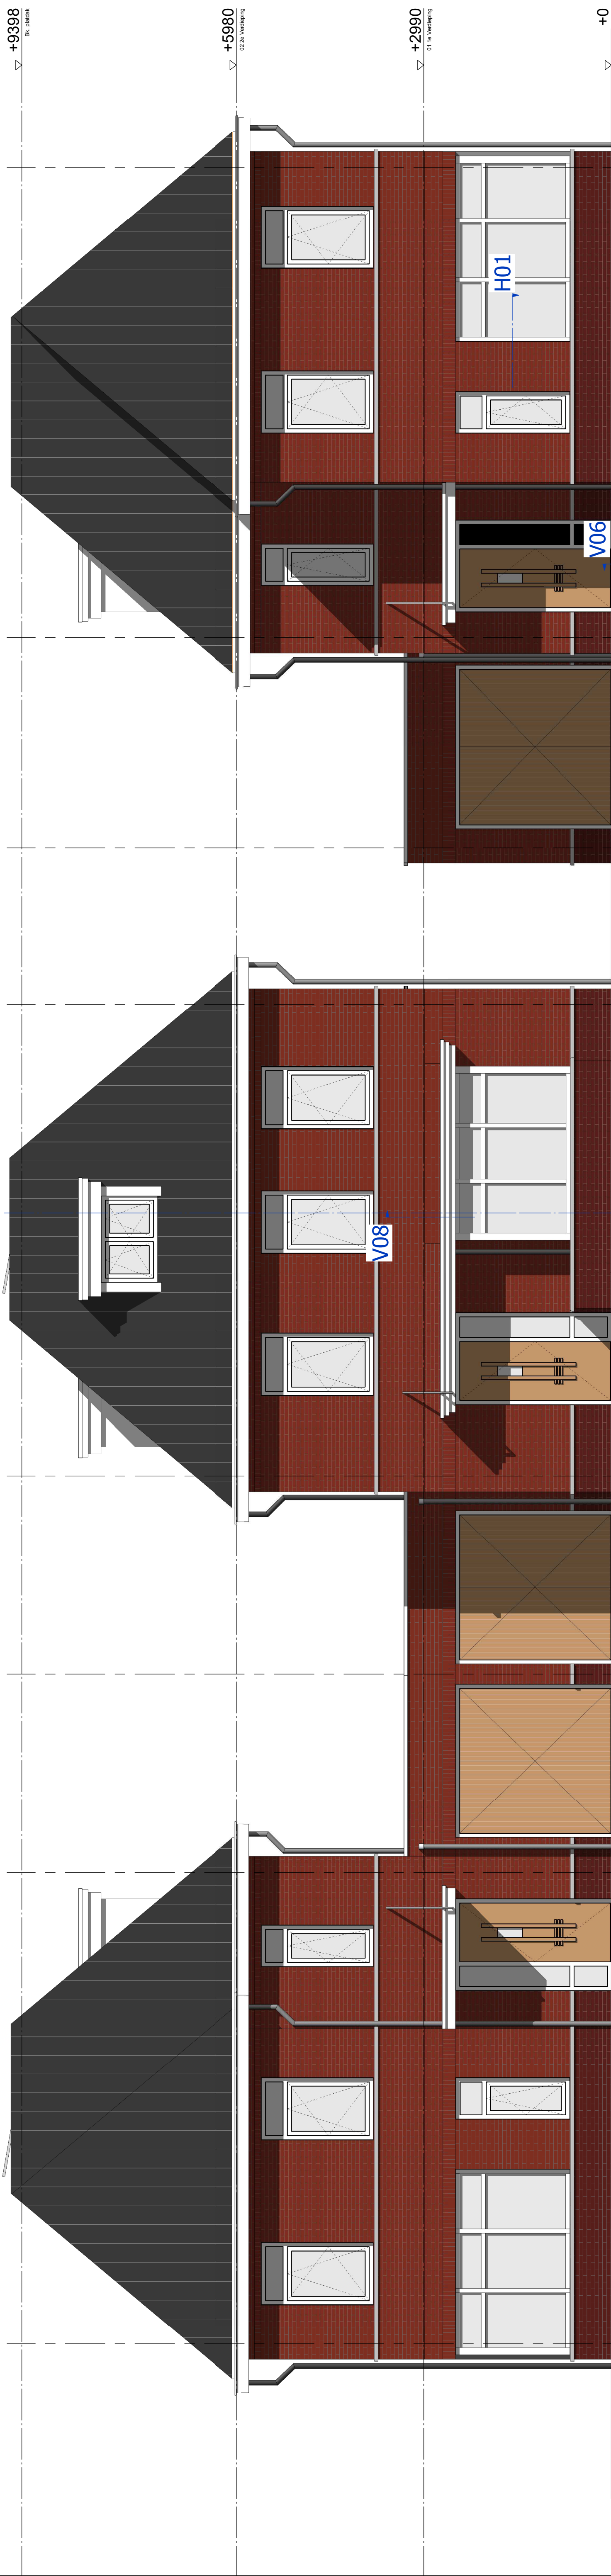

BNR3

BNR2

BNR1

Vooraanzicht



BNR3

BNR2

BNR1

Achteraanzicht

Voor en Achtergevels
Aanvraag omgevingsvergunning

Molenstraat Standaardbuiten
Opdrachtgever
P. Wapstra
Molenstraat 19
4758 AA Standaardbuiten

GEW: 15-01-2023
GEW: 22-12-2023
GEW: 23-10-2023
GEW: 05-07-2023
D.D. 13-06-2023
TEK: TK
SCHAA: 1 : 50
BLAD: D201
WERK NR: 22015

GEW: 12-2-2024