


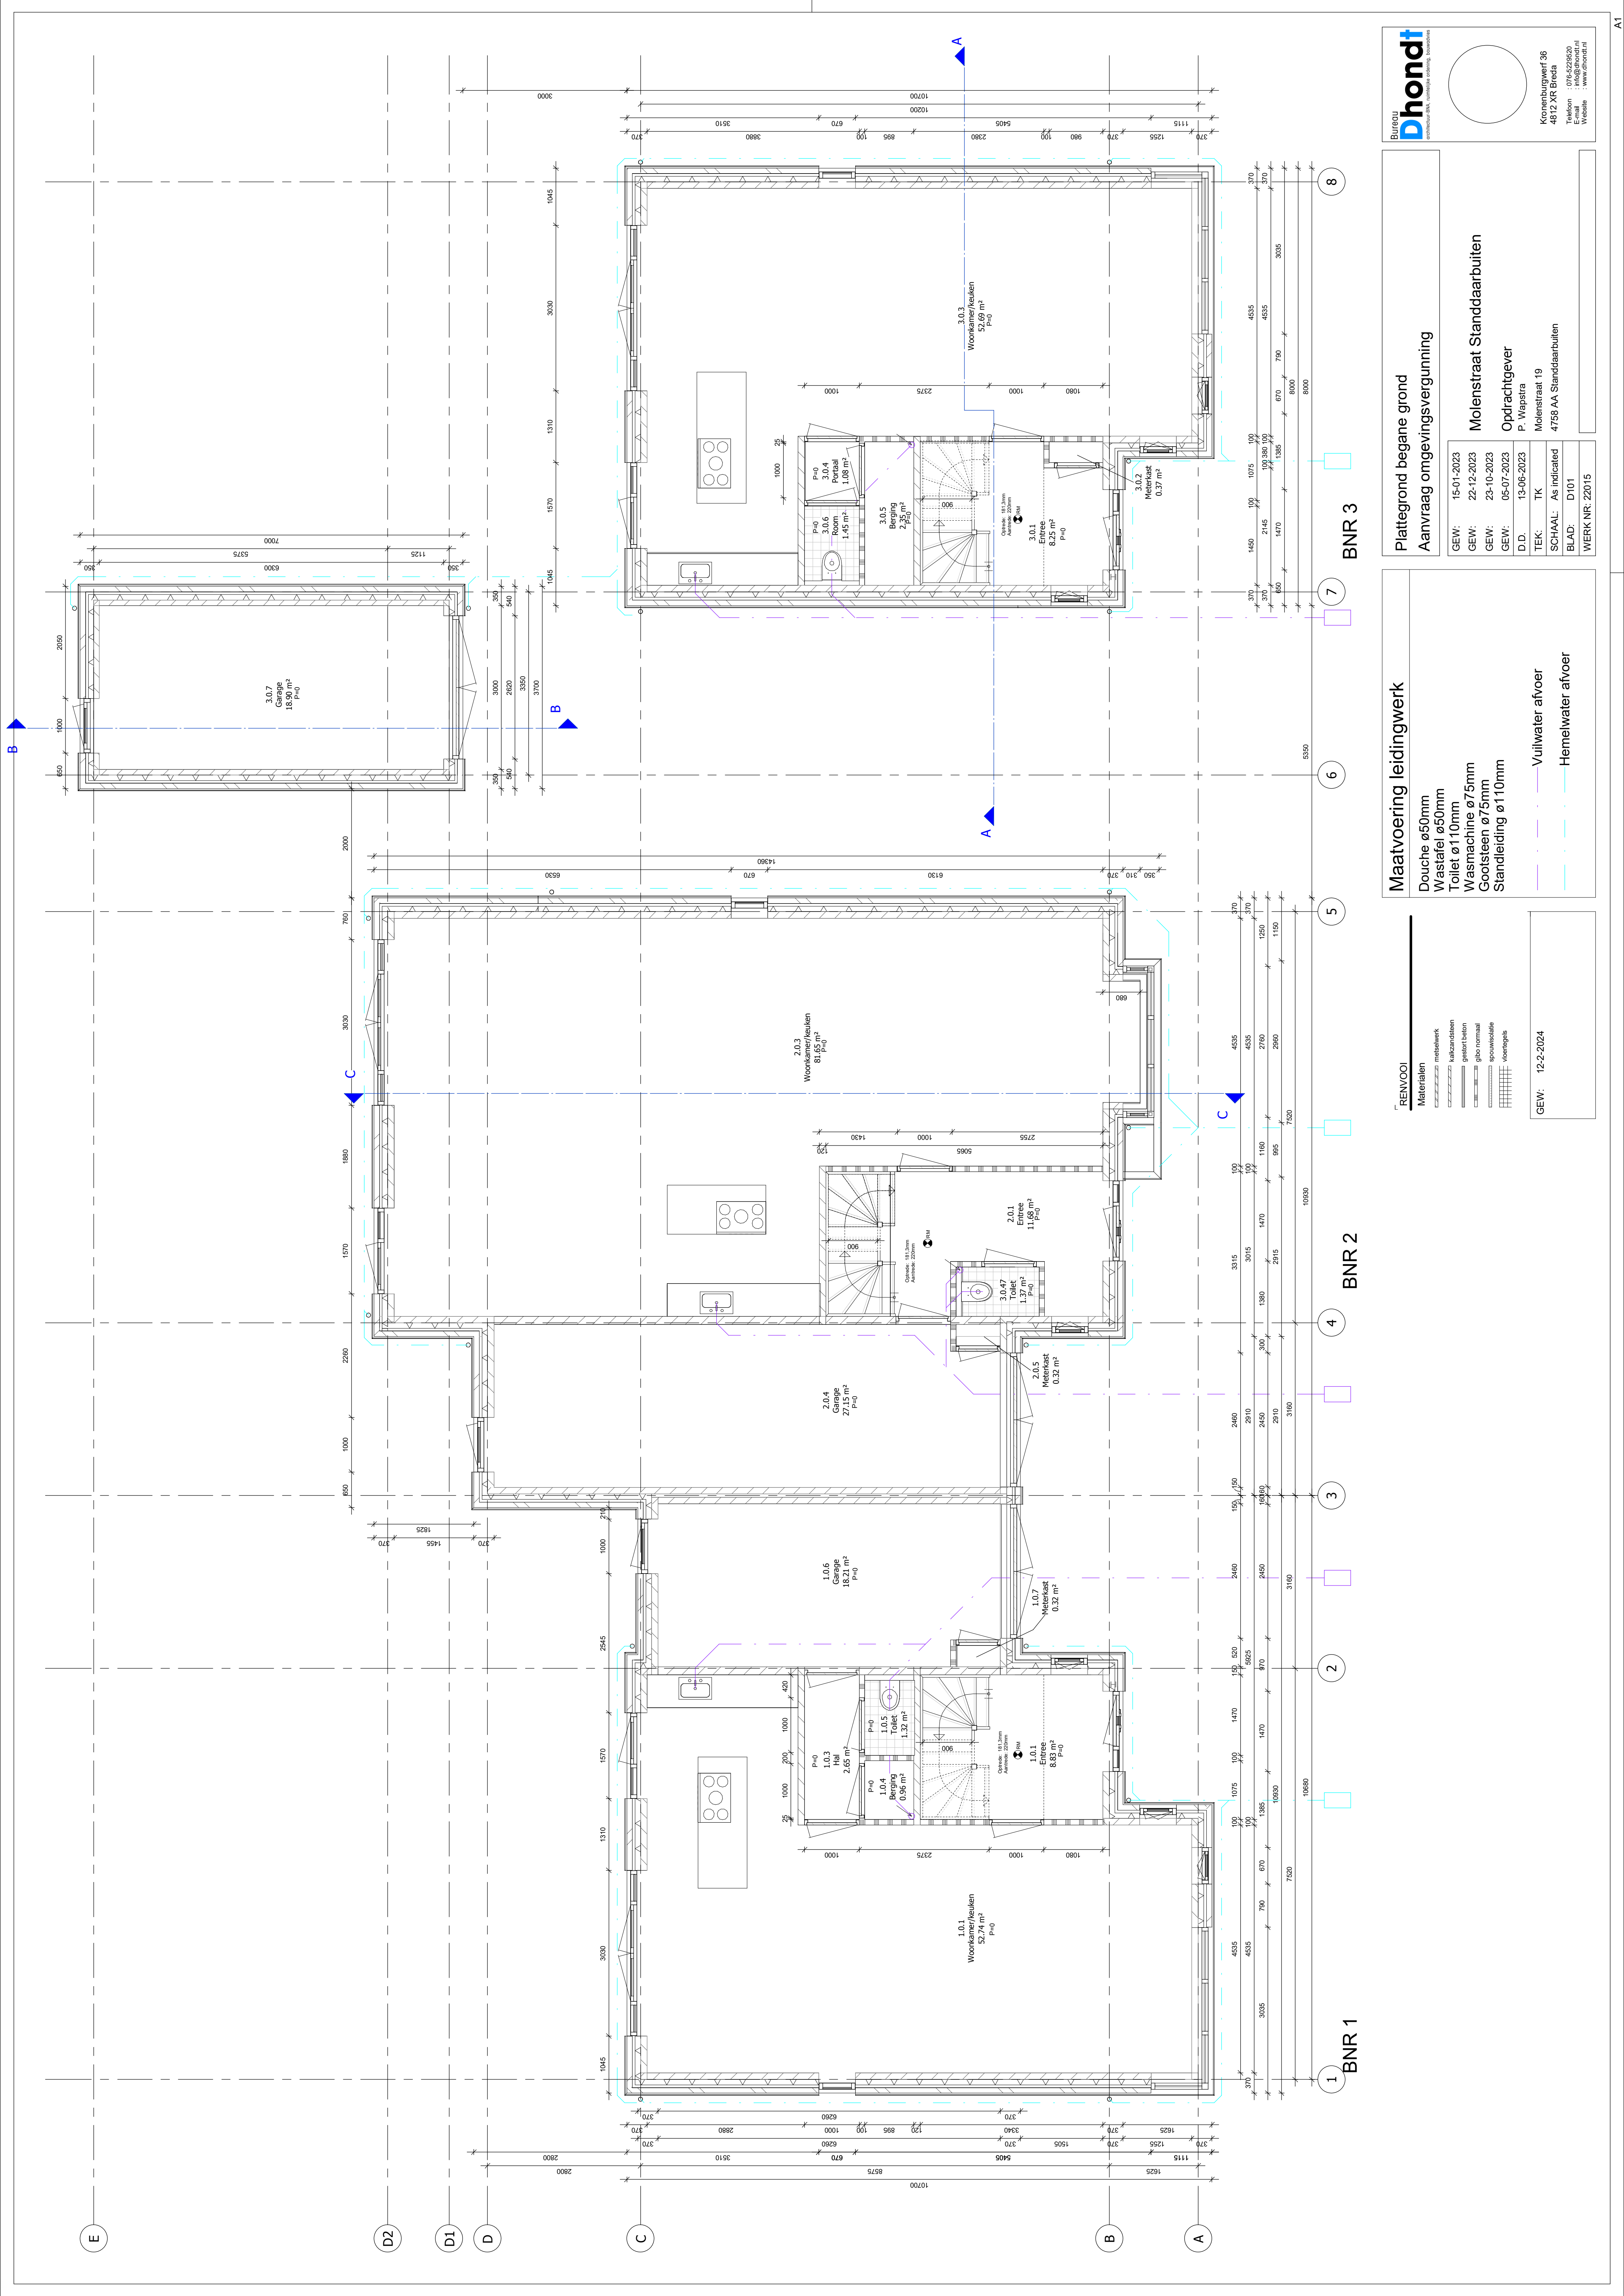

Plattegrond begane grond	
Aanvraag omgevingsvergunning	
Molenstraat Standaardbuiten	
Opdrachtgever	
P. Wapstra	
Molenstraat 19	
4758 AA Standaardbuiten	
GEW:	15-01-2023
GEW:	22-12-2023
GEW:	23-10-2023
GEW:	05-07-2023
D.D:	13-06-2023
TEK:	TK
SCHAAK:	As indicated
BLAD:	D101
WERK NR:	22015

Maatvoering leidingwerk	
Douche ø50mm	
Wastafel ø50mm	
Toilet ø110mm	
Wasmachine ø75mm	
Gootsteen ø75mm	
Standleiding ø110mm	
Vuilwater afvoer	
Hemelwater afvoer	

RENVOL	
Materialen	
	metaalwerk
