



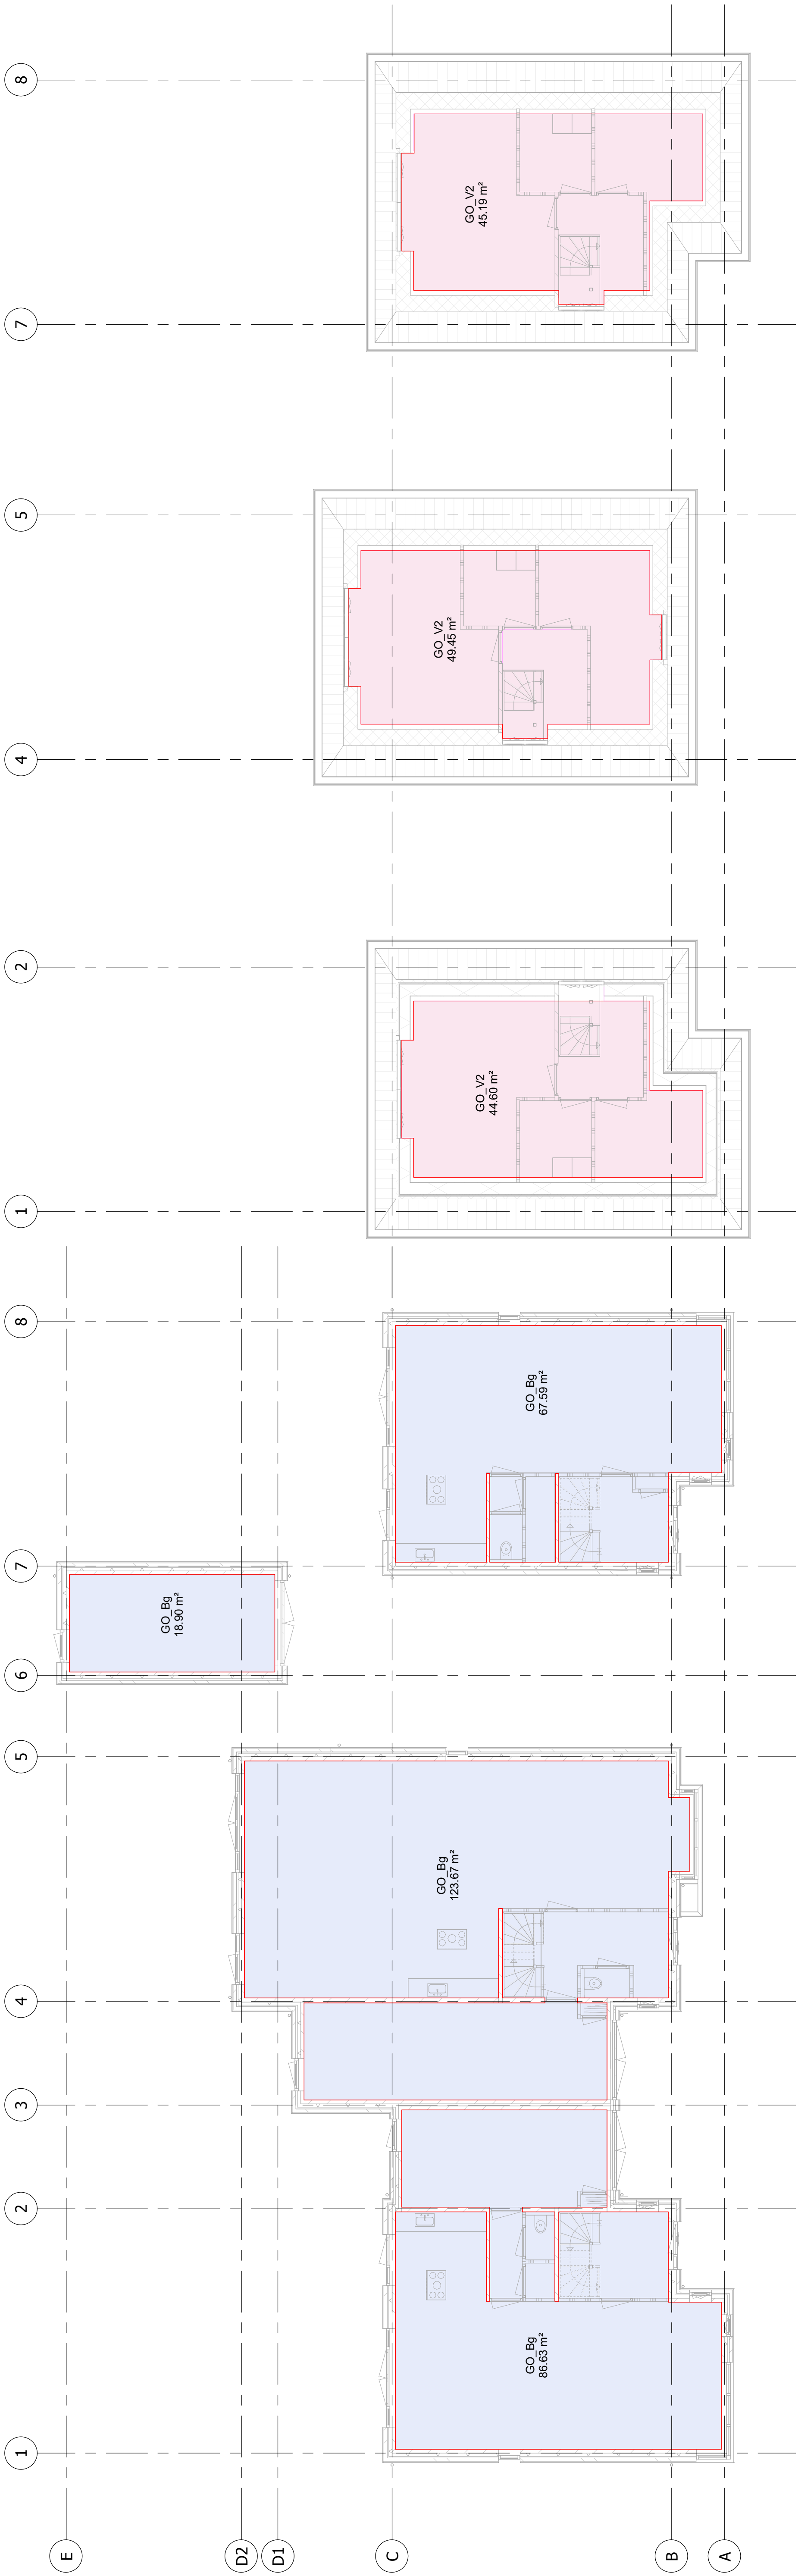


00 Begane grond

02 2e Verdieping

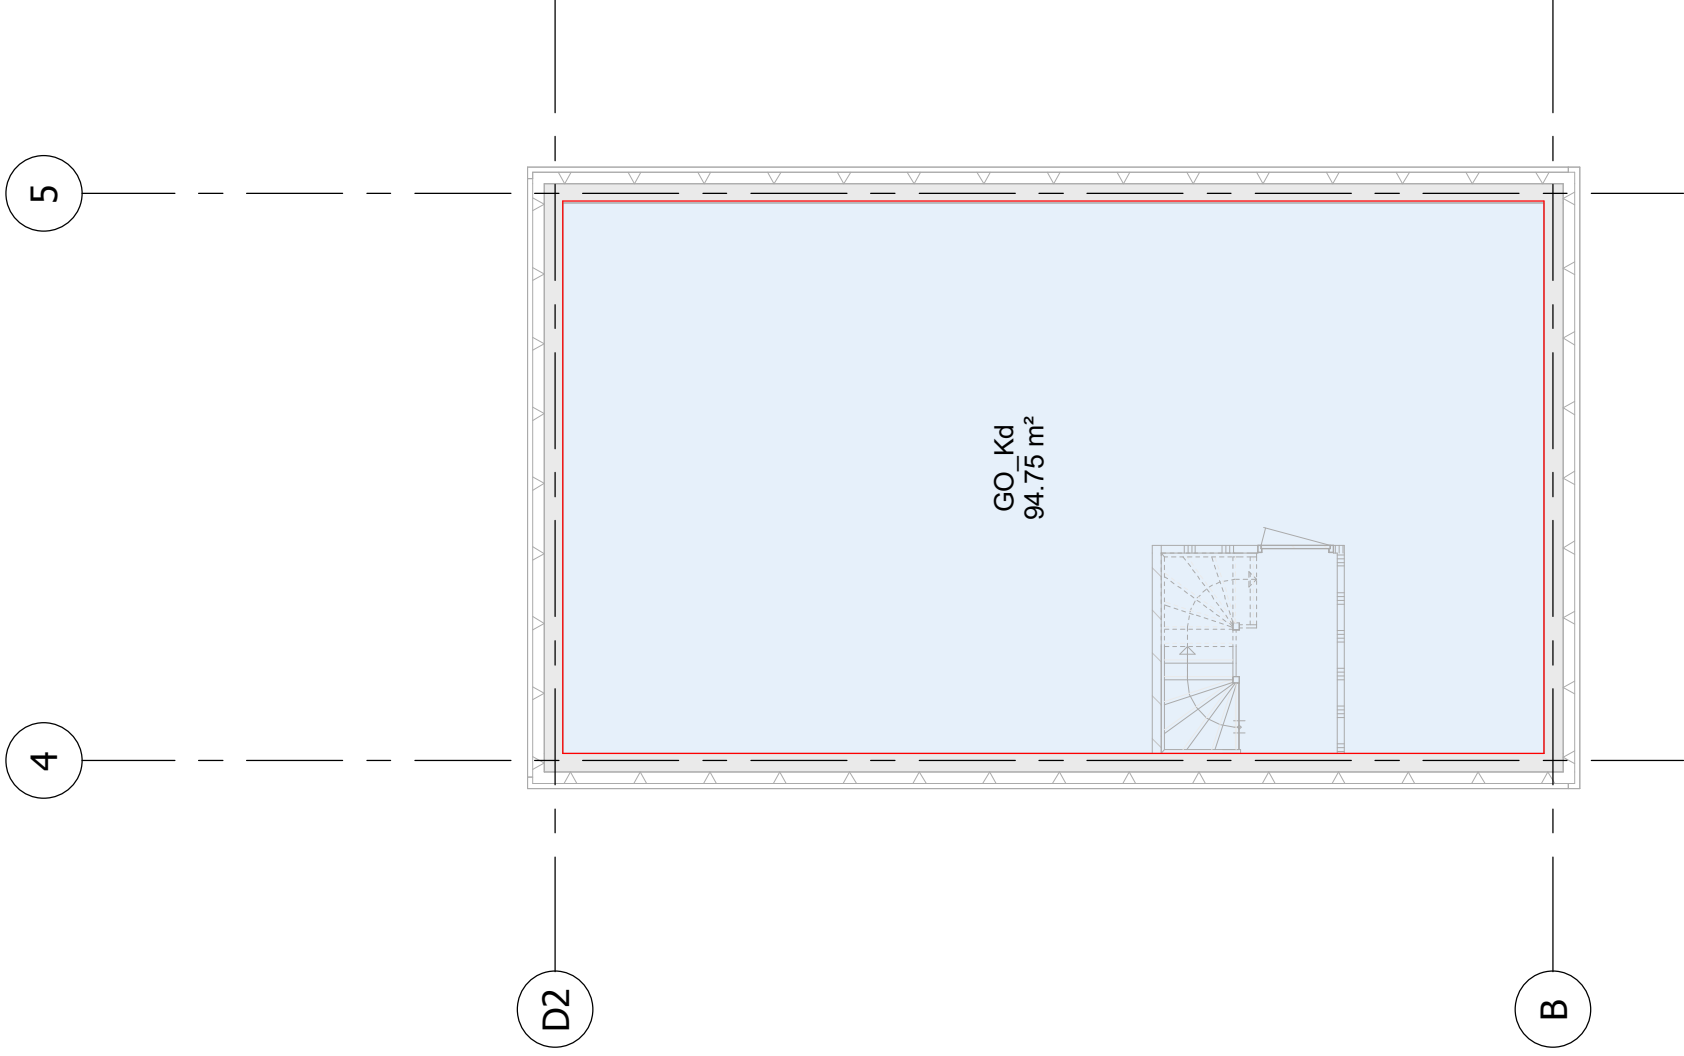

5

4

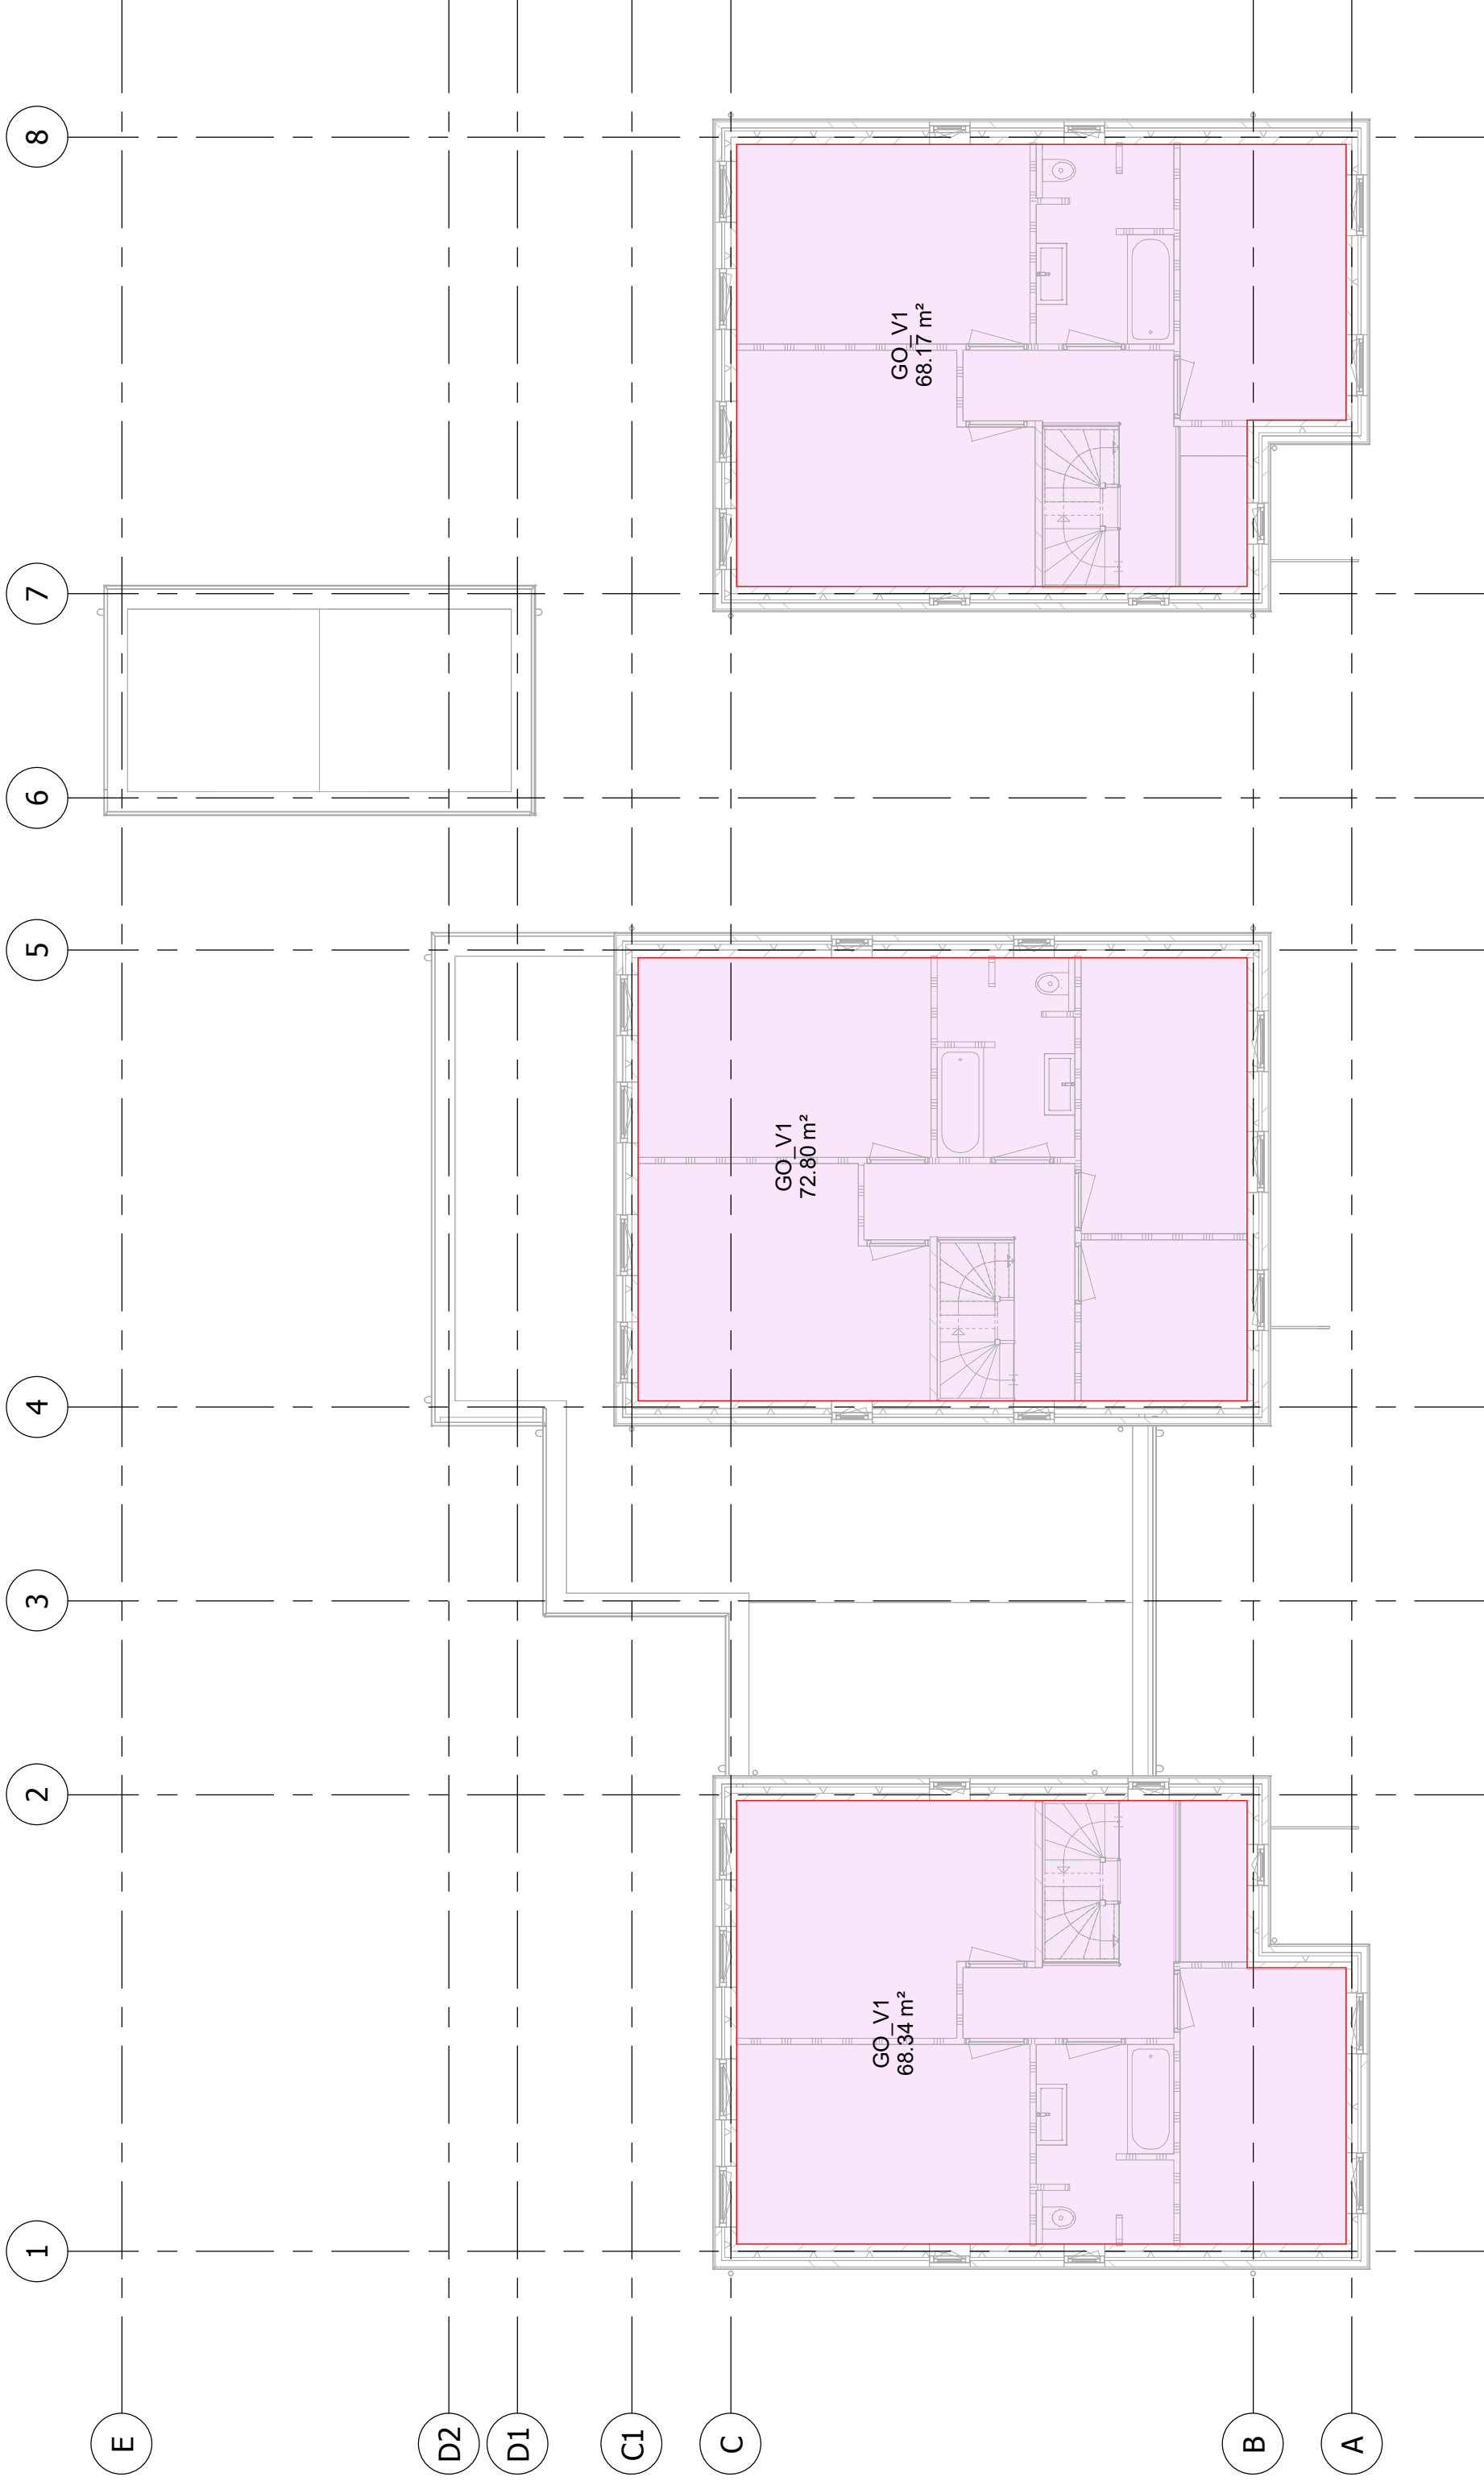

01 1e Verdieping

Gebruiksoppervlakt	
Definitief ontwerp	
GEW:	22-12-2023
GEW:	23-10-2023
GEW:	05-07-2023
D.D:	13-06-2023
TEK:	TK
SCHAAL:	1 : 100
BLAD:	D501
WERK NR:	22015

Molenstraat Standaardbuiten	
Opdrachtgever	
P. Wapstra	
Molenstraat 19	
4758 AA Standaardbuiten	

Kronenburgwerf 36	
4812 XR Breda	
Telefoon : 076-5229520	
E-mail : info@dhondt.nl	
Website : www.dhondt.nl	

Bureau	
Dhondt	
architectuur B.V. - omgevings architect - stedenbouw	

-01 Kelder