


DIEPTE IN METERS T.O.V. N.A.P.

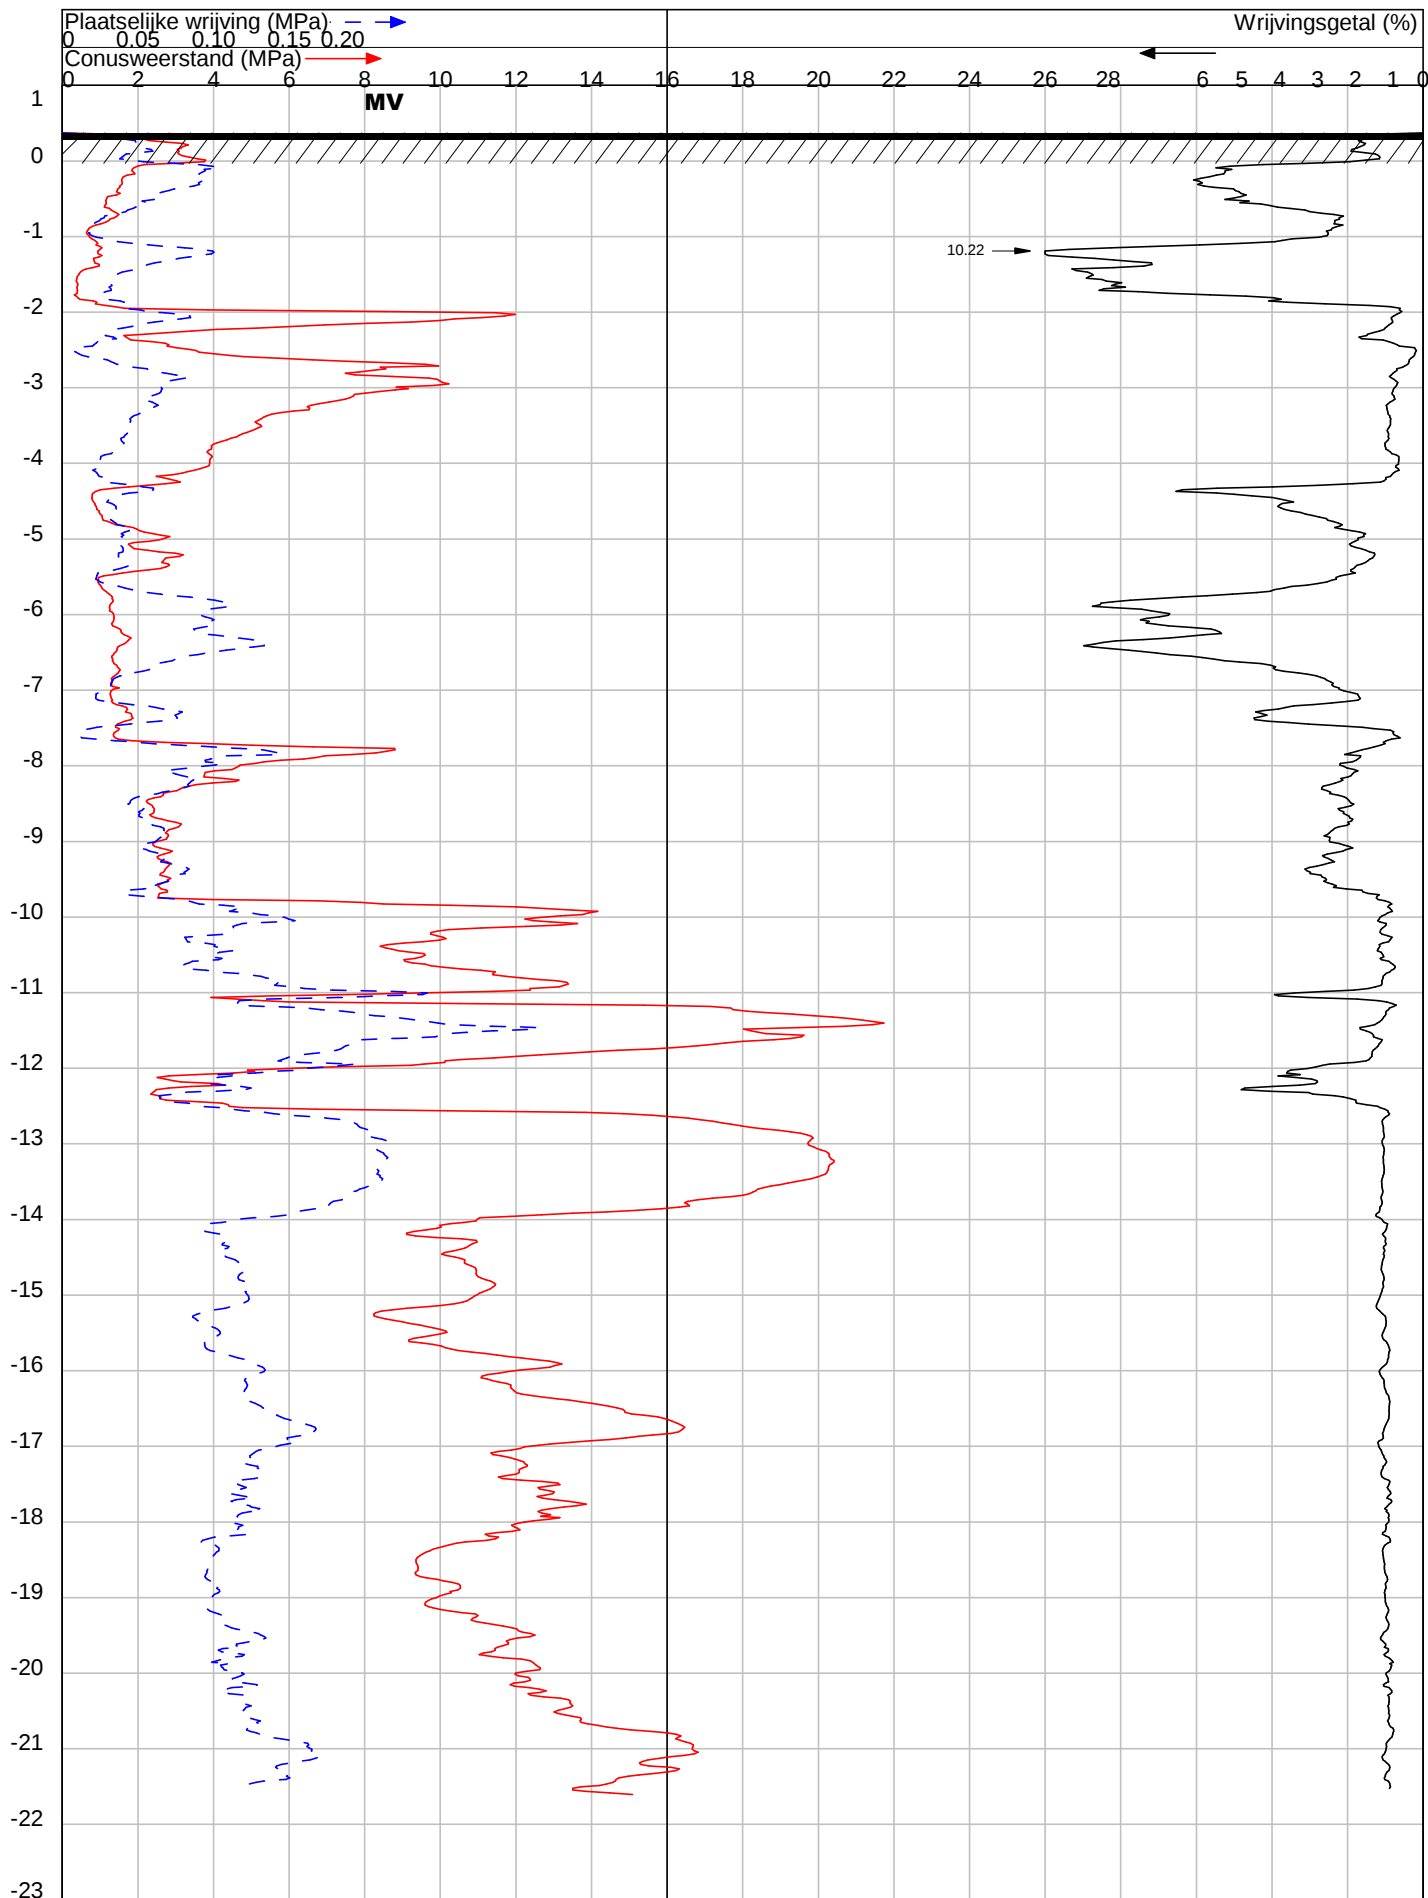

OPDRACHT NR : 23169

SONDERING : 1

DATUM : 21-6-2023 TIJD : 7:49

OPDRACHTGEVER : Hilkhuisen.

OMSCHRIJVING : Standdaarbuiten : Molenstraat 19

SONDEERMEESTER : Ferry van Peer

REFERENTIE NIVO : 0.37 m.t.o.v. N.A.P.

CONUS TYPE : I-CFX-10 Nr. : 230137


HELLINGOPNEMER : Nr. :

EINDWAARDE HELLING : 6.825407

OPMERKING : Grondwaterstand=1.20m mv.-

Konings Grondboorbedrijf BV tel 06 54330346 mail: info@sonderingen.nl

DIEPTE IN METERS T.O.V. N.A.P.

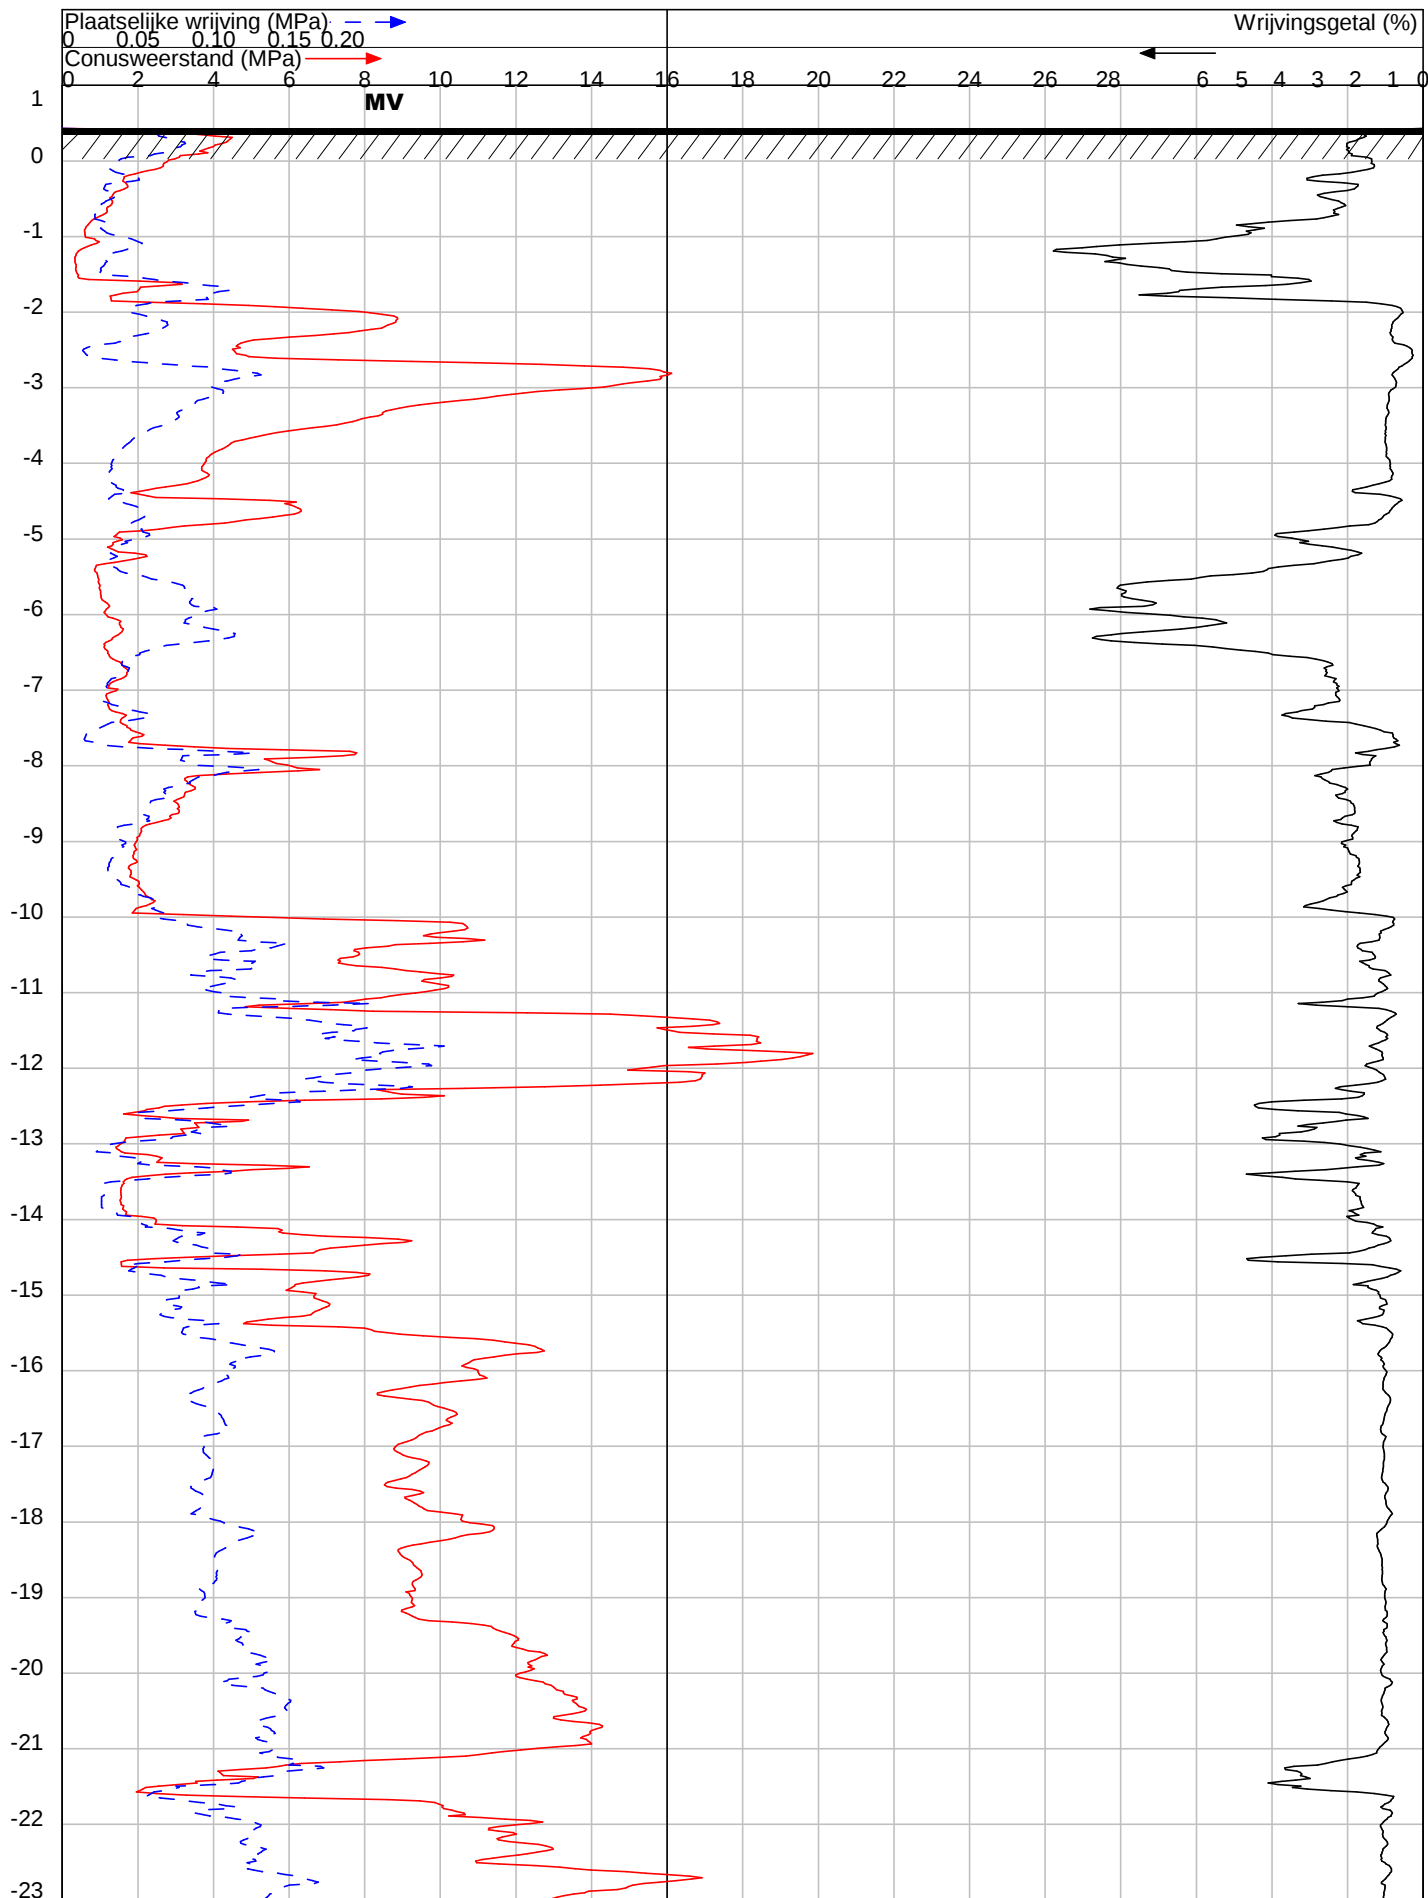

OPDRACHT NR : 23169

SONDERING : 2

DATUM : 21-6-2023 TIJD : 8:20

OPDRACHTGEVER : Hilkuysen.

OMSCHRIJVING : Standdaarbuiten : Molenstraat 19

SONDEERMEESTER : Ferry van Peer

REFERENTIE NIVO : 0.43 m.t.o.v. N.A.P.

CONUS TYPE : I-CFXY-10 Nr. : 230137


HELLINGOPNEMER : Nr. :

EINDWAARDE HELLING : 7.40087

OPMERKING :

Konings Grondboorbedrijf BV tel 06 54330346 mail: info@sonderingen.nl

DIEPTE IN METERS T.O.V. N.A.P.

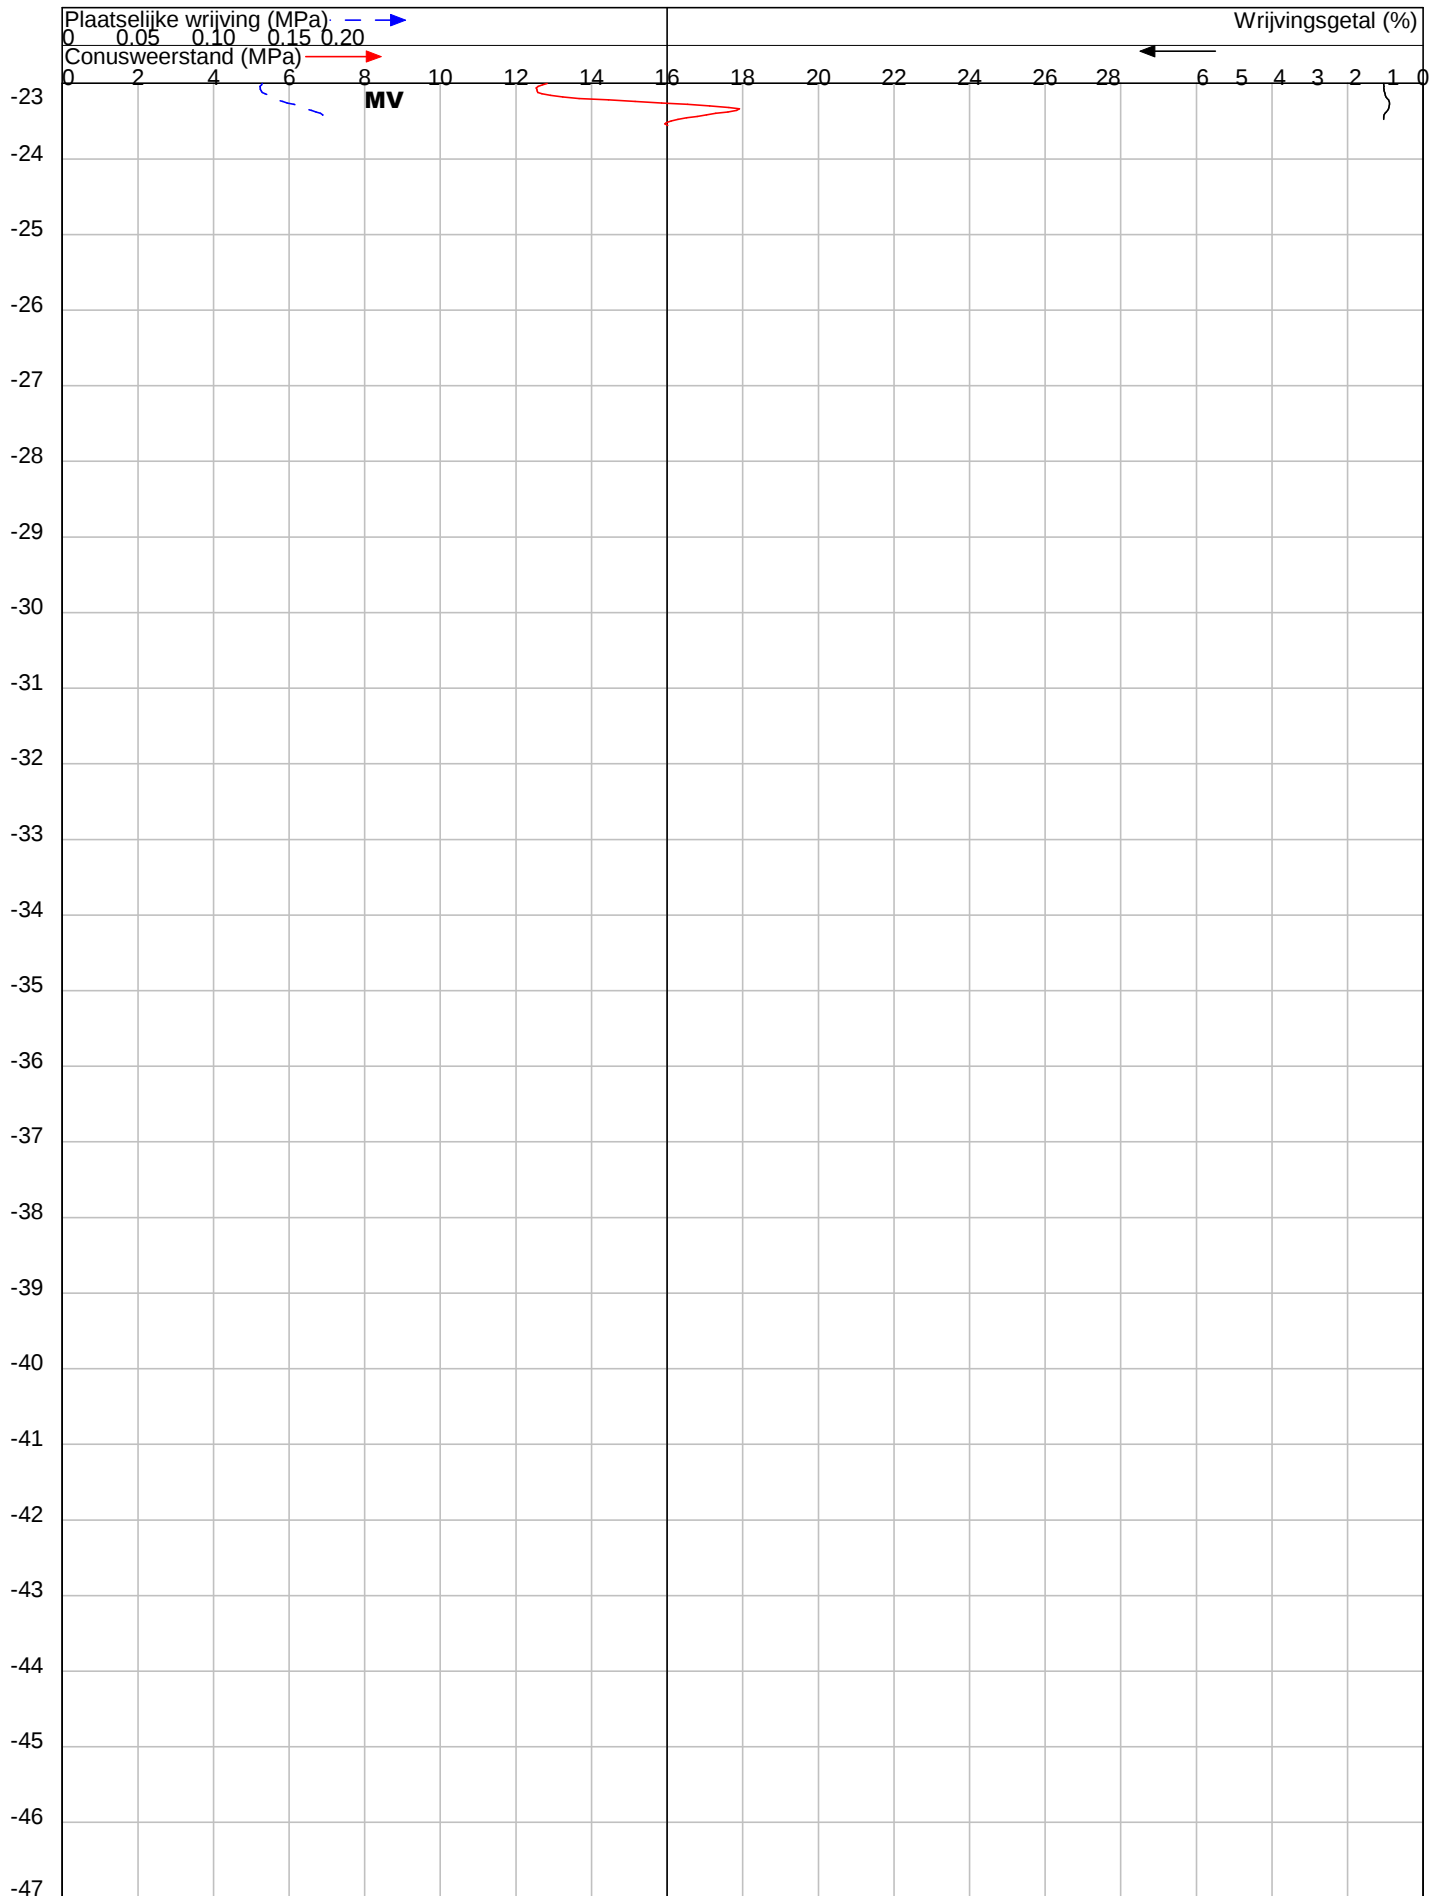

OPDRACHT NR : 23169

SONDERING : 2

DATUM : 21-6-2023 TIJD : 8:20

OPDRACHTGEVER : Hilkhuisen.

OMSCHRIJVING : Standdaarbuiten : Molenstraat 19

SONDEERMEESTER : Ferry van Peer

REFERENTIE NIVO : 0.43 m t.o.v. N.A.P.

CONUS TYPE : I-CFXY-10 Nr. : 230137


HELLINGOPNEMER : Nr. :

EINDWAARDE HELLING : 7.40087

OPMERKING :

Konings Grondboorbedrijf BV tel 06 54330346 mail: info@sonderingen.nl

DIEPTE IN METERS T.O.V. N.A.P.

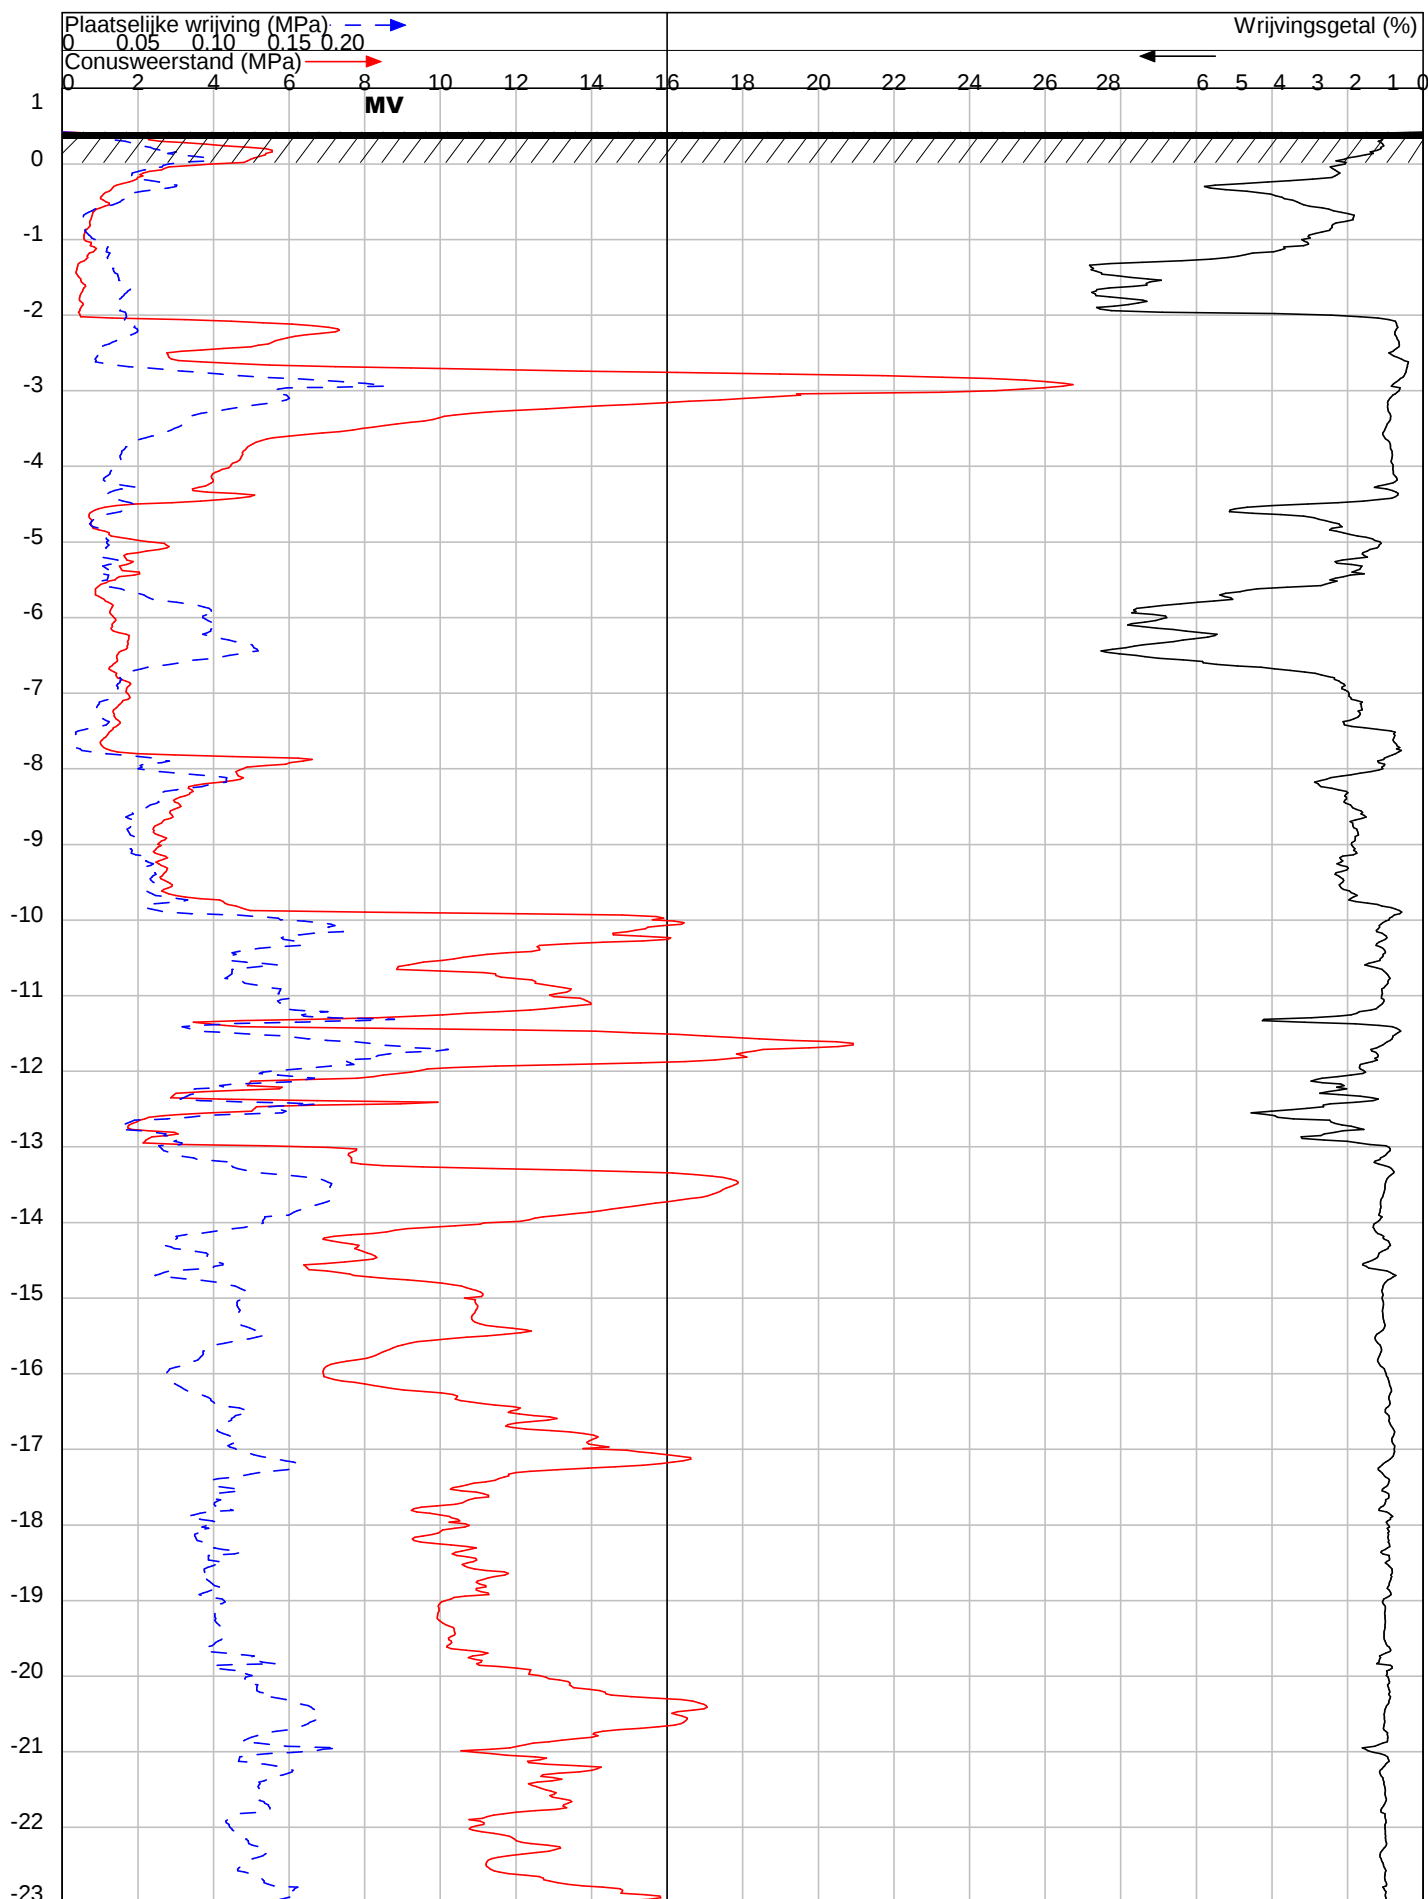

OPDRACHT NR : 23169

SONDERING : 3

DATUM : 21-6-2023 TIJD : 8:57

OPDRACHTGEVER : Hilkhuisen.

OMSCHRIJVING : Standdaarbuiten : Molenstraat 19

SONDEERMEESTER : Ferry van Peer

REFERENTIE NIVO : 0.42 m.t.o.v. N.A.P.

CONUS TYPE : I-CFXY-10 Nr. : 230137


HELLINGOPNEMER : Nr. :

EINDWAARDE HELLING : 8.428943

OPMERKING :

Konings Grondboorbedrijf BV tel 06 54330346 mail: info@sonderingen.nl

DIEPTE IN METERS T.O.V. N.A.P.

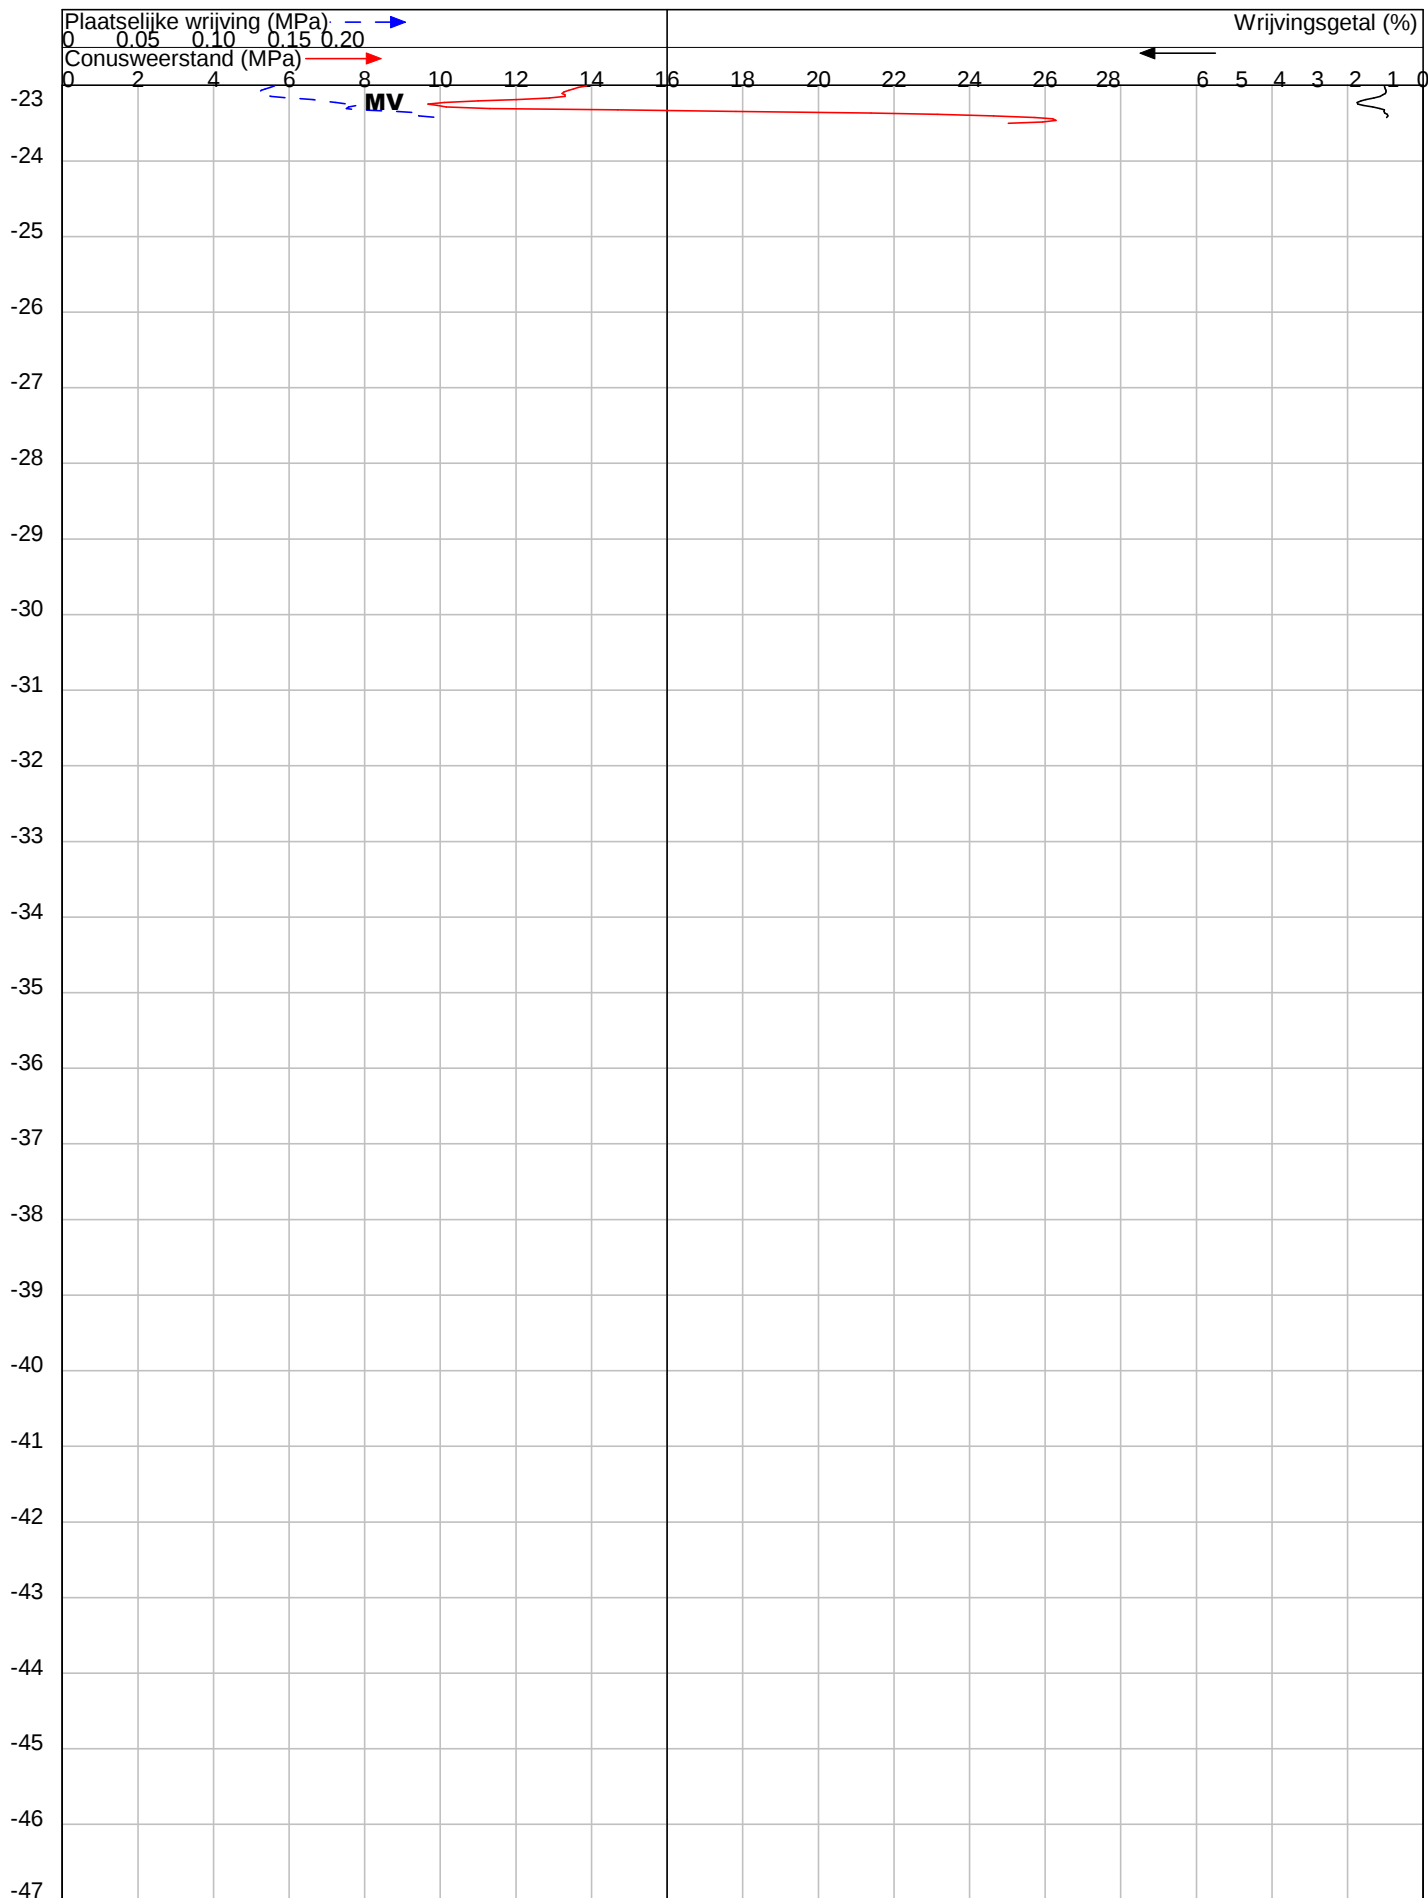

OPDRACHT NR : 23169

SONDERING : 3

DATUM : 21-6-2023 TIJD : 8:57

OPDRACHTGEVER : Hilkhuisen.

OMSCHRIJVING : Standdaarbuiten : Molenstraat 19

SONDEERMEESTER : Ferry van Peer

REFERENTIE NIVO : 0.42 m t.o.v. N.A.P.

CONUS TYPE : I-CFXY-10 Nr. : 230137


HELLINGOPNEMER : Nr. :

EINDWAARDE HELLING : 8.428943

OPMERKING :

Konings Grondboorbedrijf BV tel 06 54330346 mail: info@sonderingen.nl

DIEPTE IN METERS T.O.V. N.A.P.

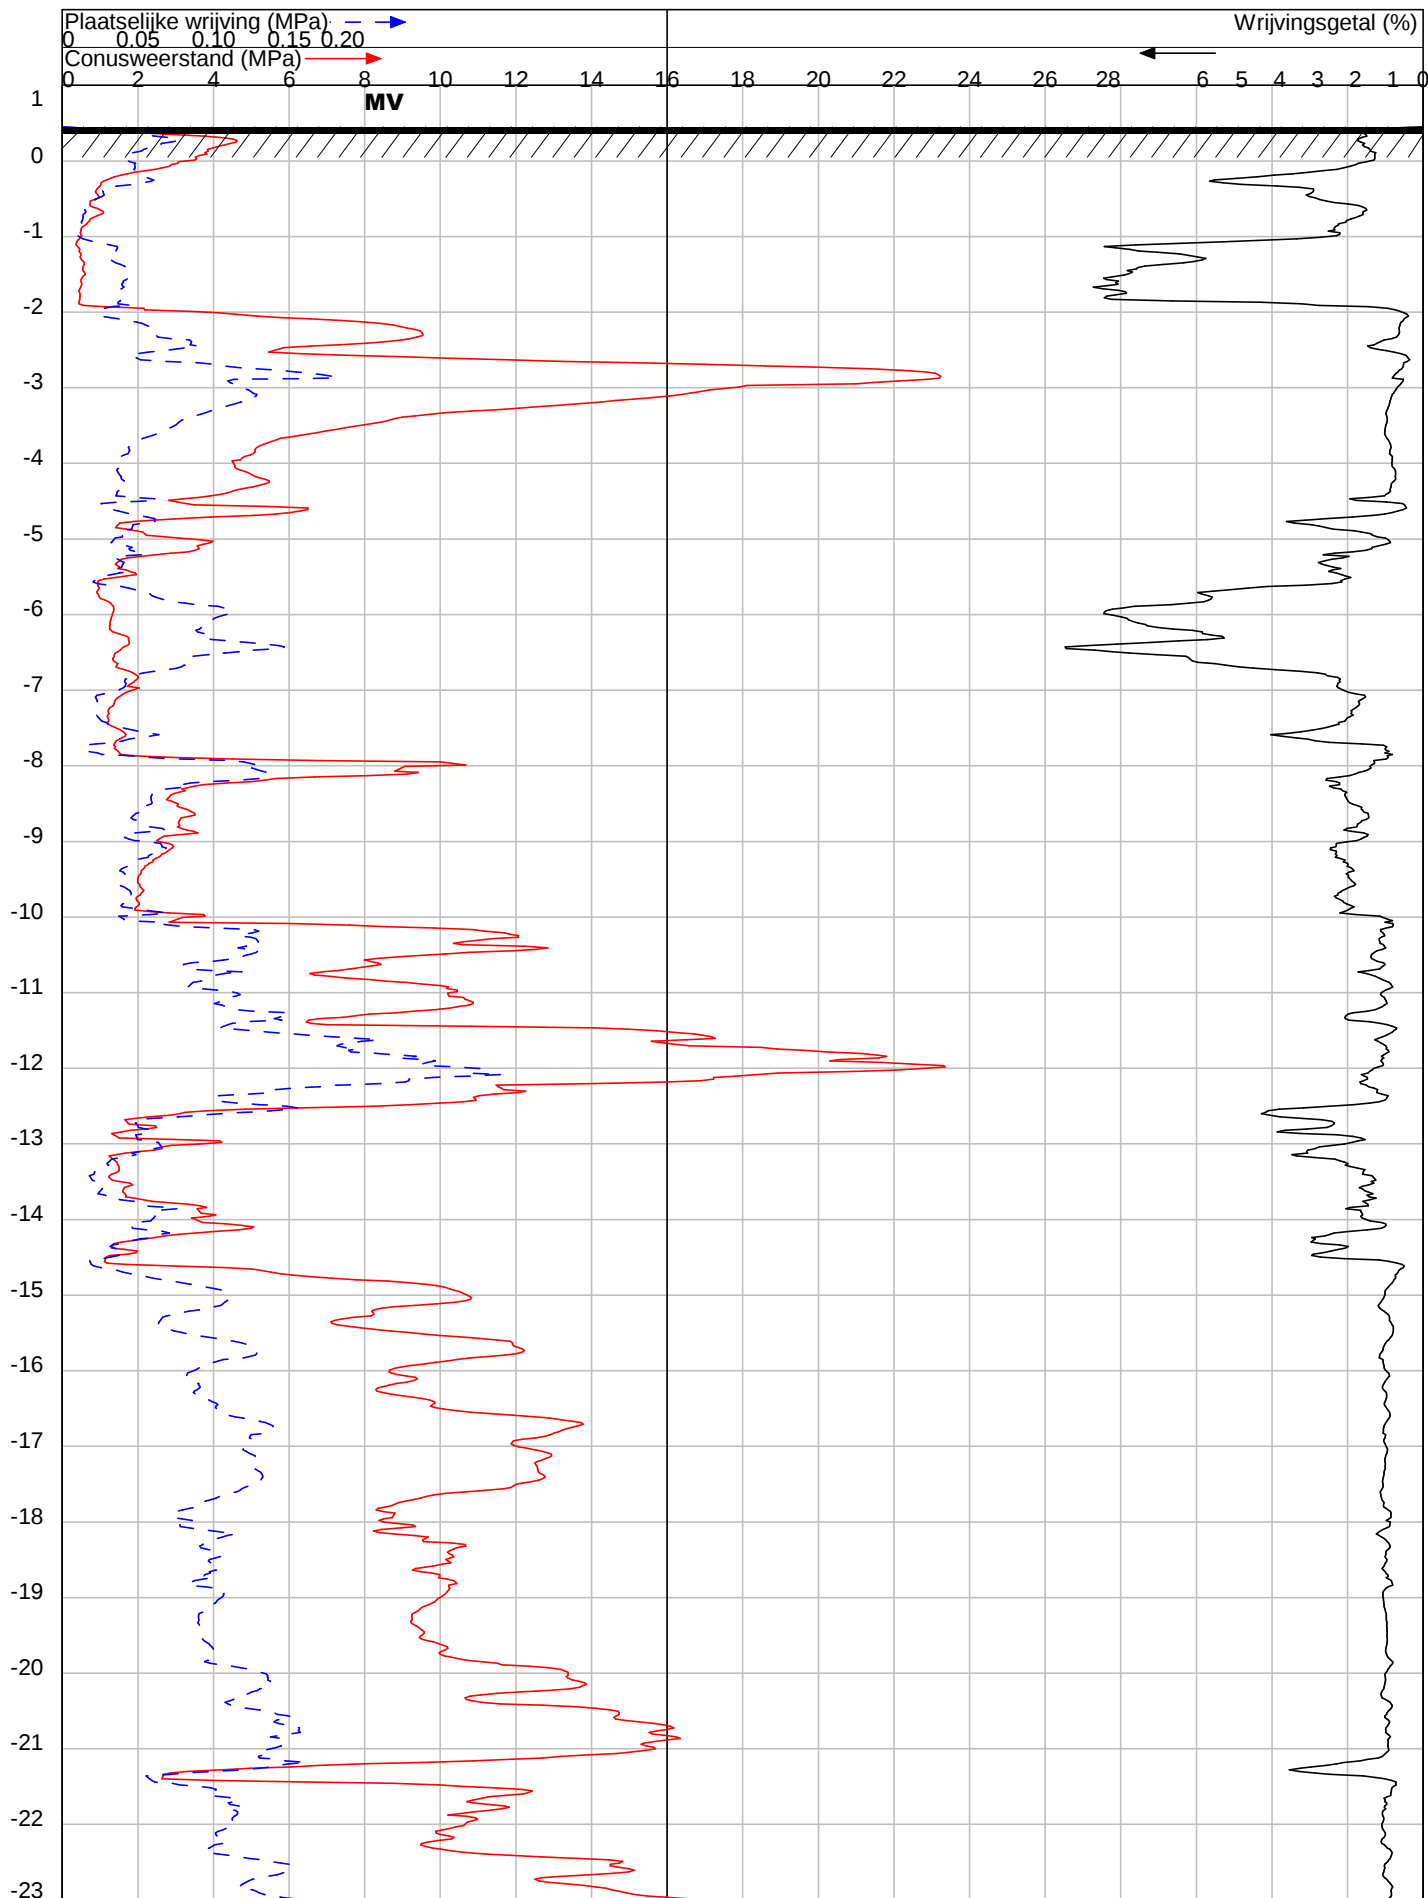

OPDRACHT NR : 23169

SONDERING : 4

DATUM : 21-6-2023 TIJD : 9:28

OPDRACHTGEVER : Hilkhuisen.

OMSCHRIJVING : Standdaarbuiten : Molenstraat 19

SONDEERMEESTER : Ferry van Peer

REFERENTIE NIVO : 0.45 m t.o.v. N.A.P.

CONUS TYPE : I-CFXY-10 Nr. : 230137


HELLINGOPNEMER : Nr. :

EINDWAARDE HELLING : 8.002411

OPMERKING : Grondwaterstand=1.20m mv.-

Konings Grondboorbedrijf BV tel 06 54330346 mail: info@sonderingen.nl

DIEPTE IN METERS T.O.V. N.A.P.

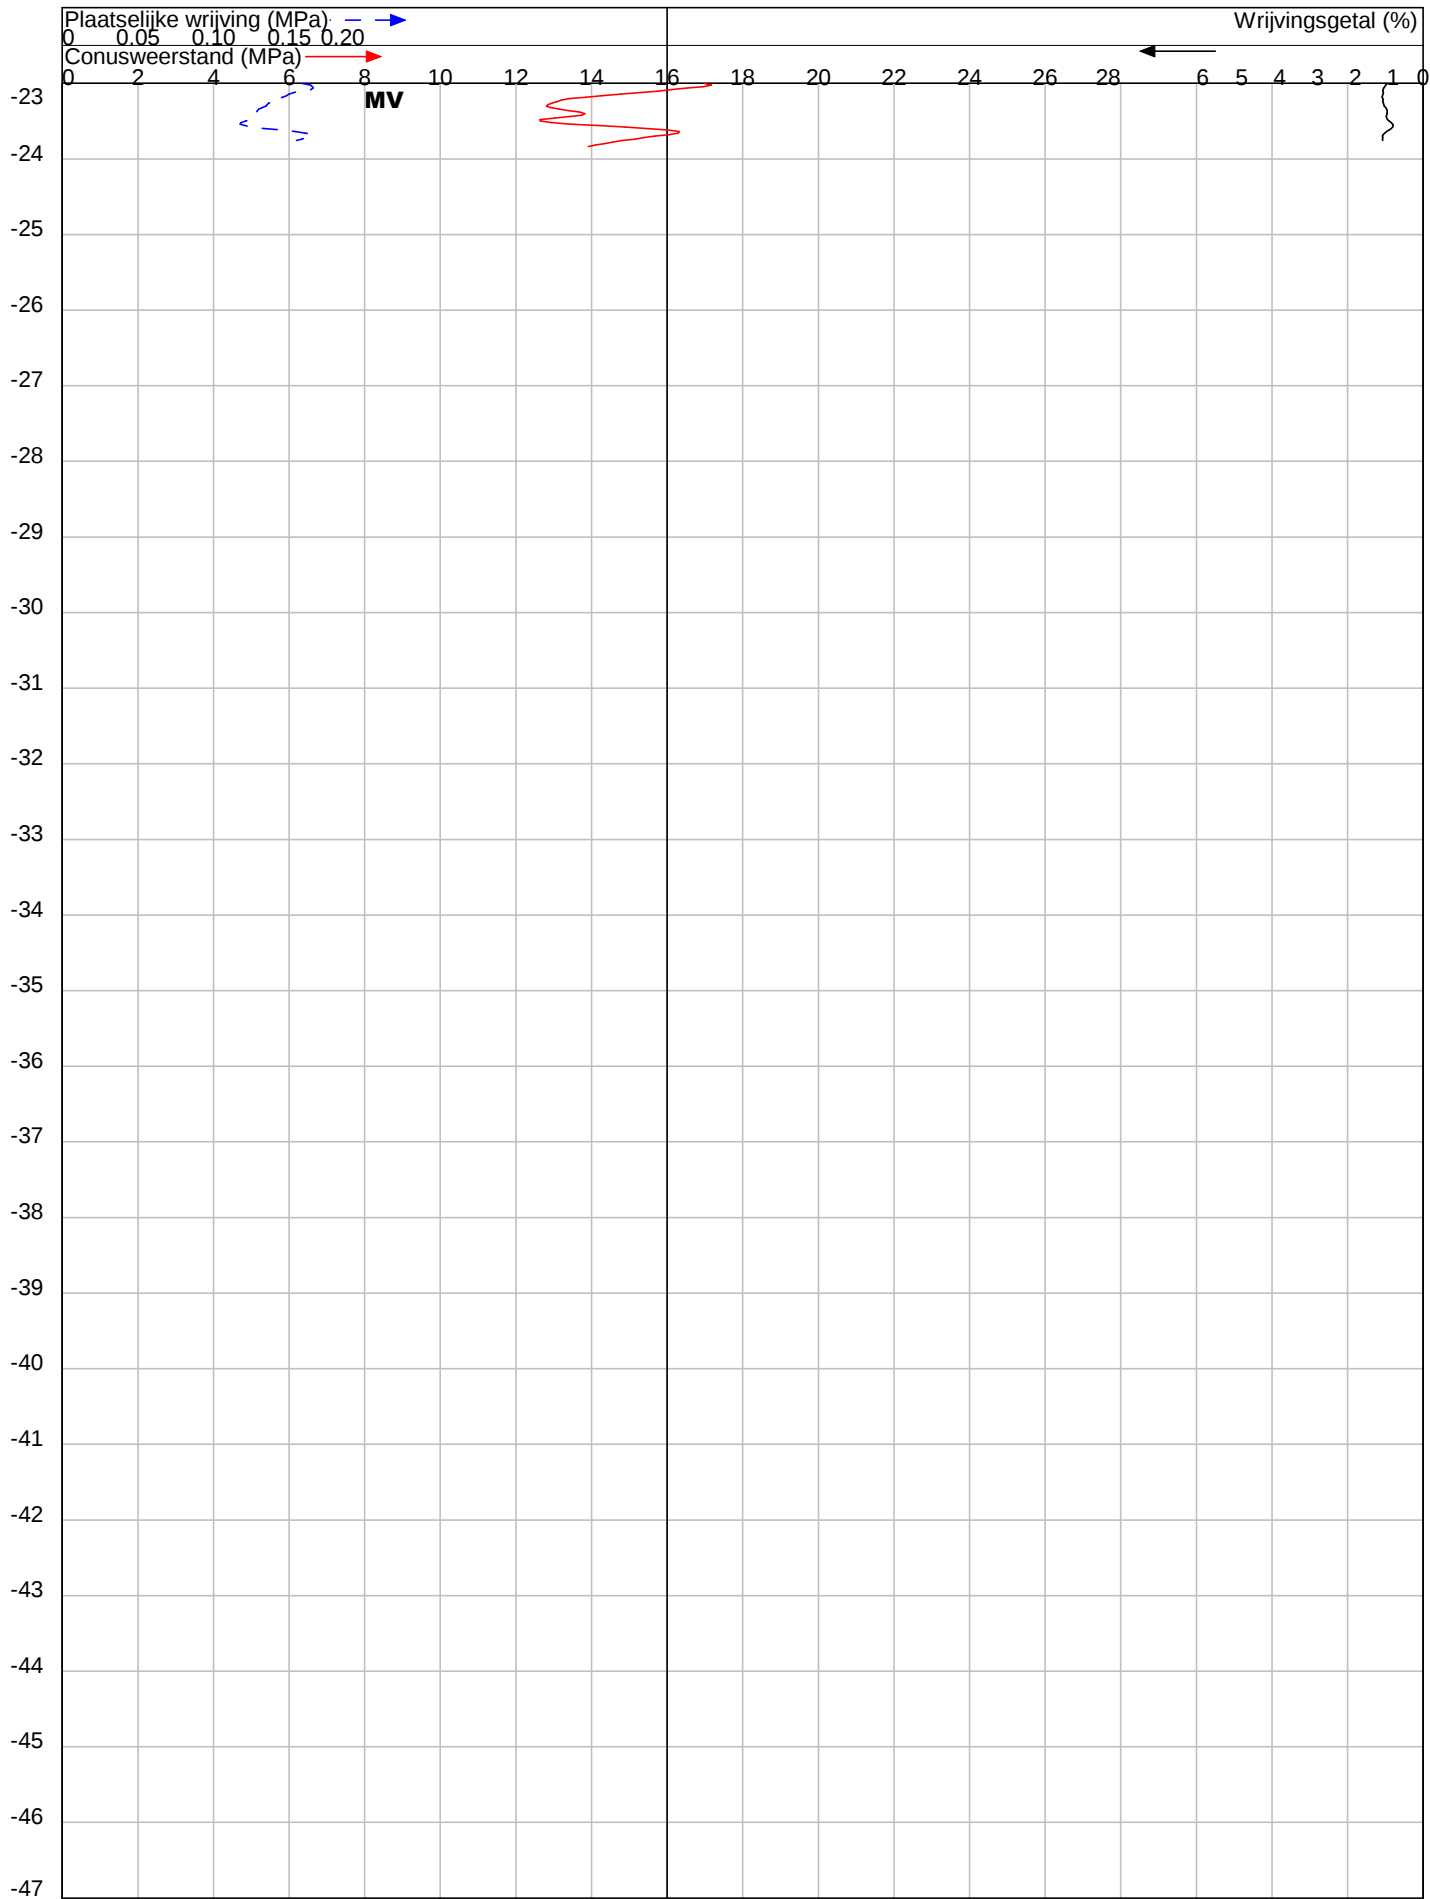

OPDRACHT NR : 23169

SONDERING : 4

DATUM : 21-6-2023 TIJD : 9:28

OPDRACHTGEVER : Hilkuysen.

OMSCHRIJVING : Standdaarbuiten : Molenstraat 19

SONDEERMEESTER : Ferry van Peer

REFERENTIE NIVO : 0.45 m t.o.v. N.A.P.

CONUS TYPE : I-CFXY-10 Nr. : 230137


HELLINGOPNEMER : Nr. :

EINDWAARDE HELLING : 8.002411

OPMERKING : Grondwaterstand=1.20m mv-.

Konings Grondboorbedrijf BV tel 06 54330346 mail: info@sonderingen.nl

DIEPTE IN METERS T.O.V. N.A.P.

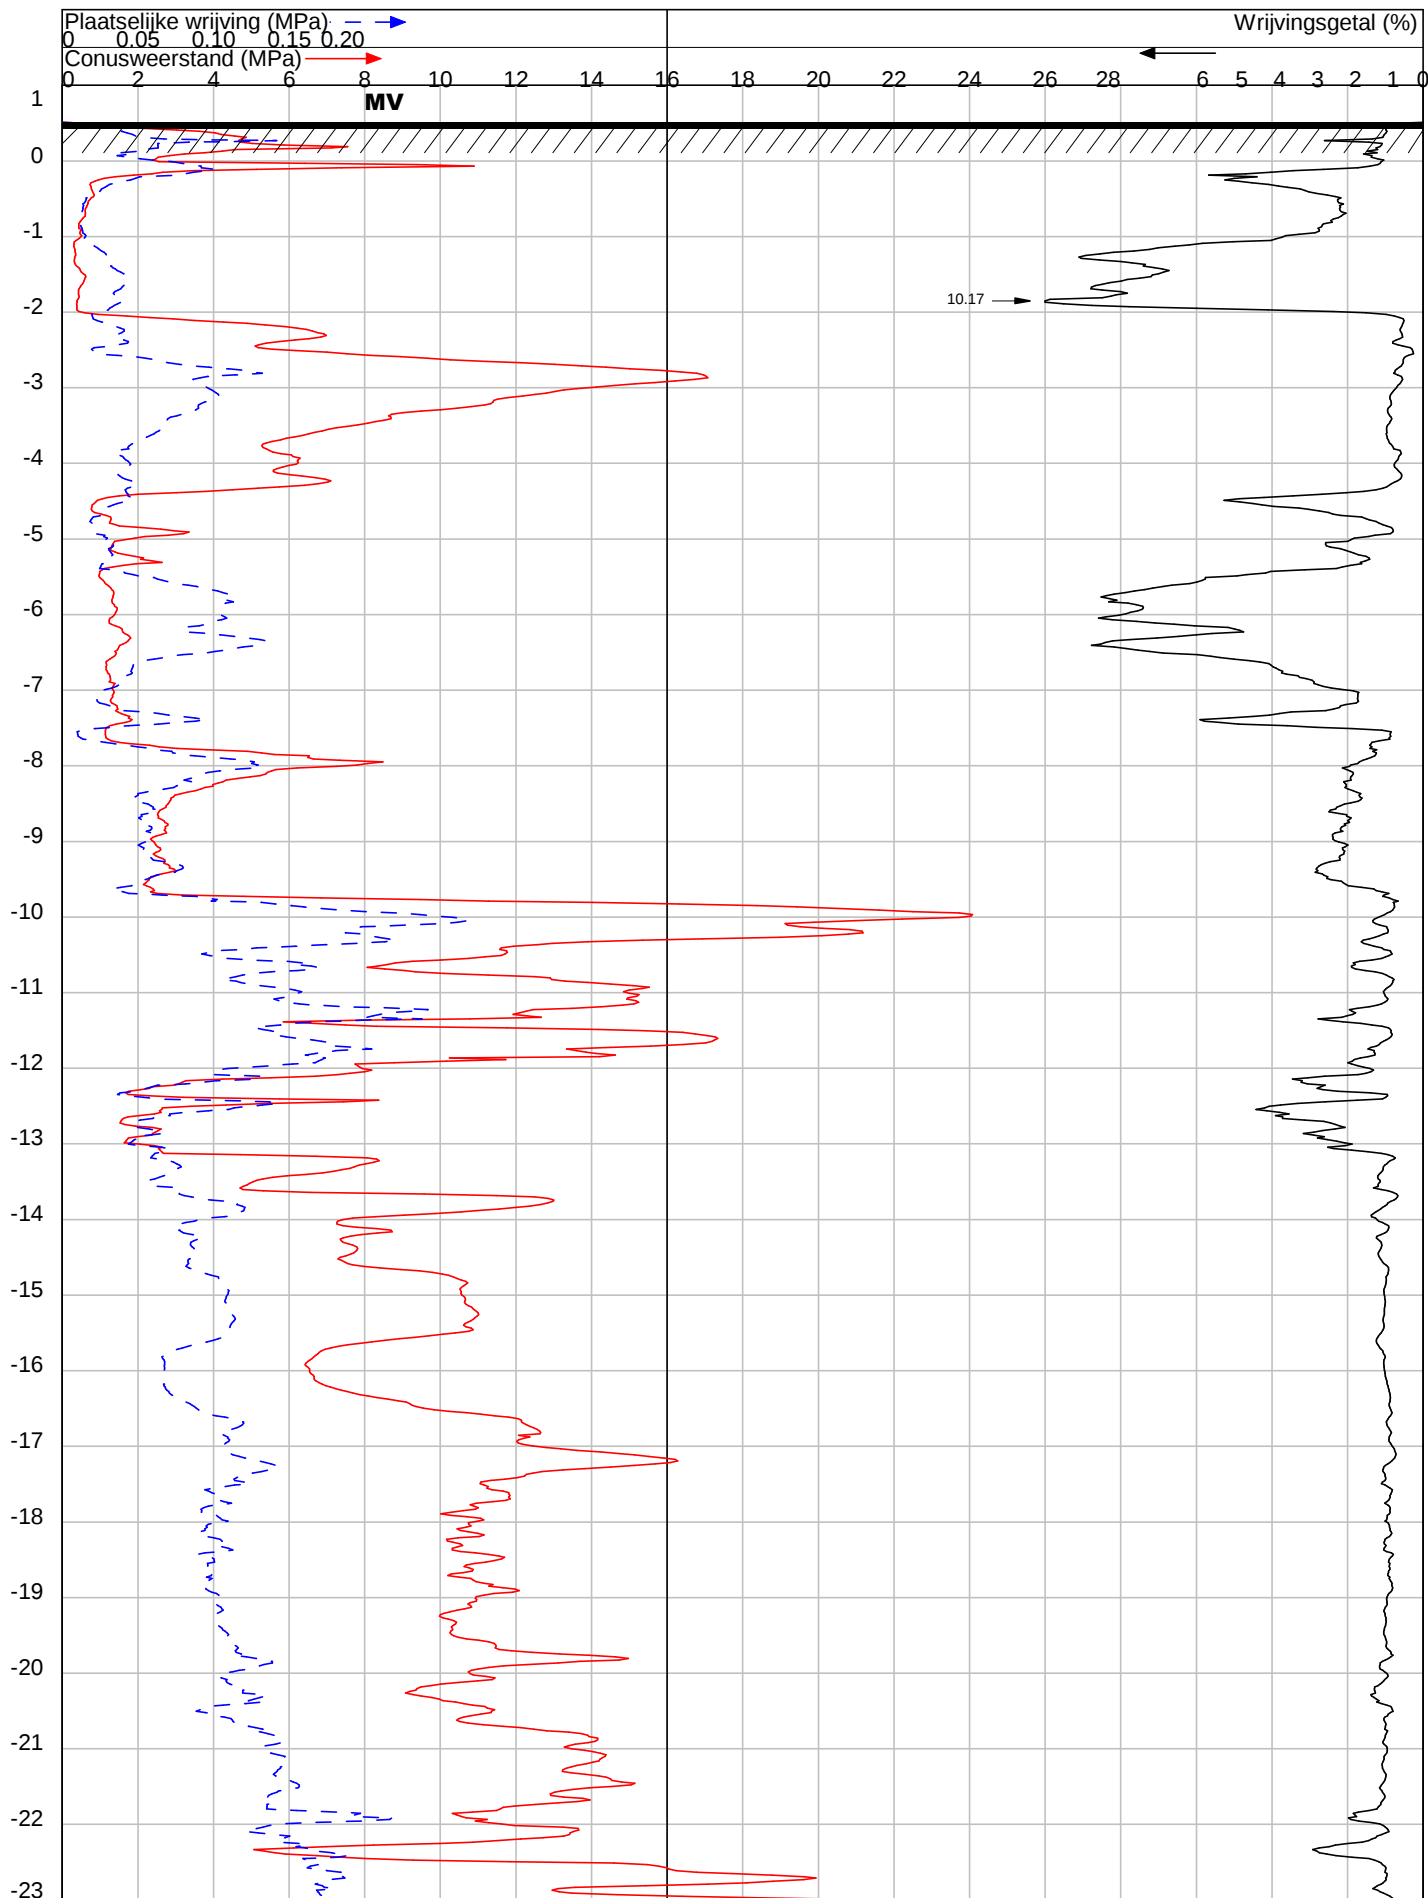

OPDRACHT NR : 23169

SONDERING : 5

DATUM : 21-6-2023 TIJD : 9:57

OPDRACHTGEVER : Hilkuysen.

OMSCHRIJVING : Standdaarbuiten : Molenstraat 19

SONDEERMEESTER : Ferry van Peer

REFERENTIE NIVO : 0.51 m.t.o.v. N.A.P.

CONUS TYPE : I-CFXY-10 Nr. : 230137


HELLINGOPNEMER : Nr. :

EINDWAARDE HELLING : 6.17282

OPMERKING :

Konings Grondboorbedrijf BV tel 06 54330346 mail: info@sonderingen.nl

DIEPTE IN METERS T.O.V. N.A.P.

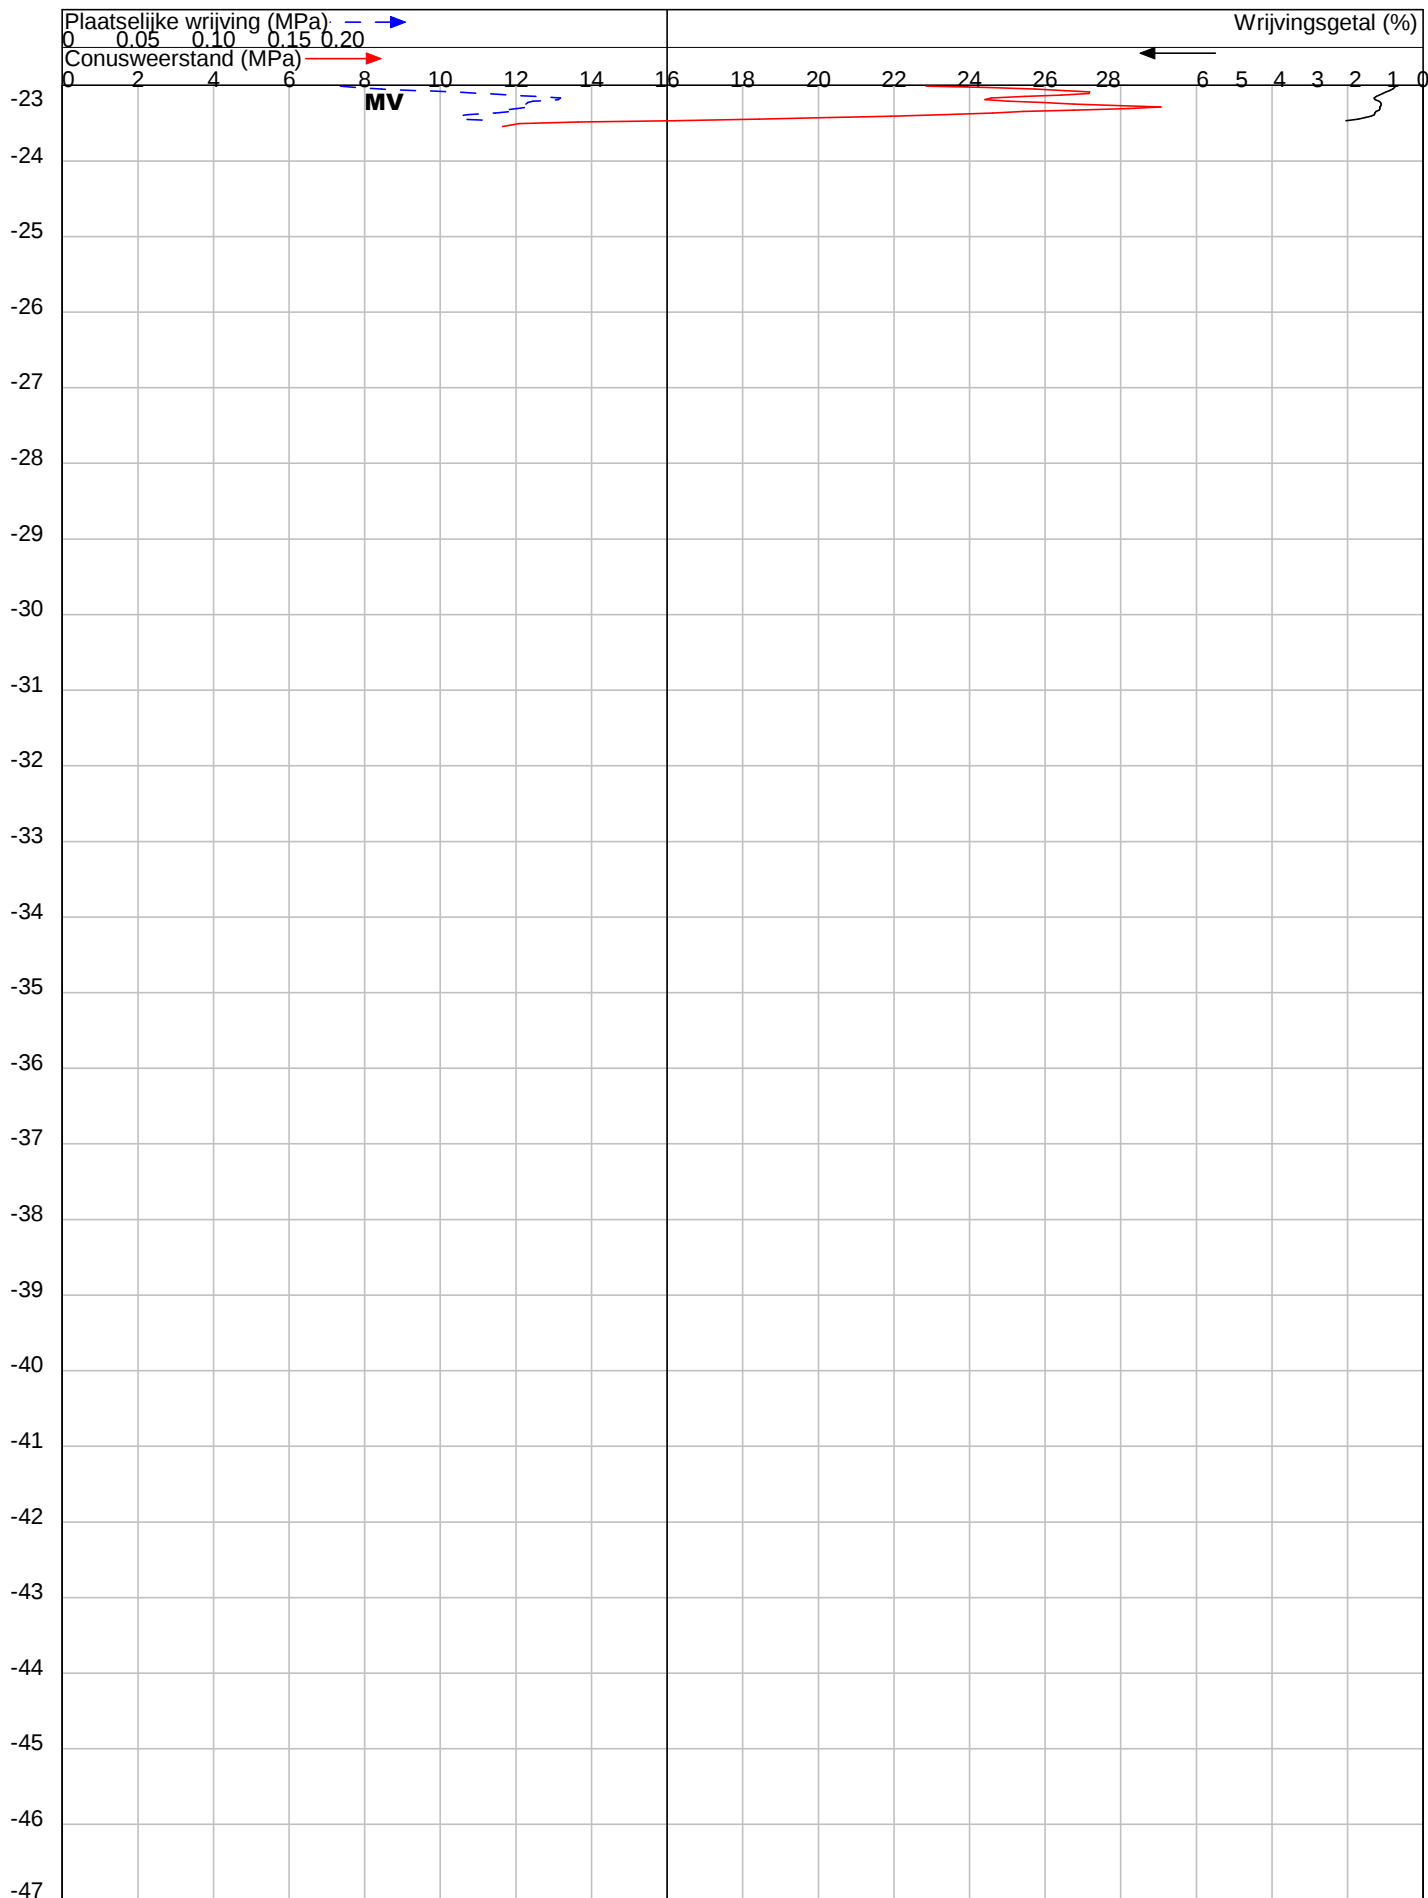

OPDRACHT NR : 23169

SONDERING : 5

DATUM : 21-6-2023 TIJD : 9:57

OPDRACHTGEVER : Hilkhuisen.

OMSCHRIJVING : Standdaarbuiten : Molenstraat 19

SONDEERMEESTER : Ferry van Peer

REFERENTIE NIVO : 0.51 m t.o.v. N.A.P.

CONUS TYPE : I-CFXY-10 Nr. : 230137


HELLINGOPNEMER : Nr. :

EINDWAARDE HELLING : 6.17282

OPMERKING :

Konings Grondboorbedrijf BV tel 06 54330346 mail: info@sonderingen.nl

DIEPTE IN METERS T.O.V. N.A.P.

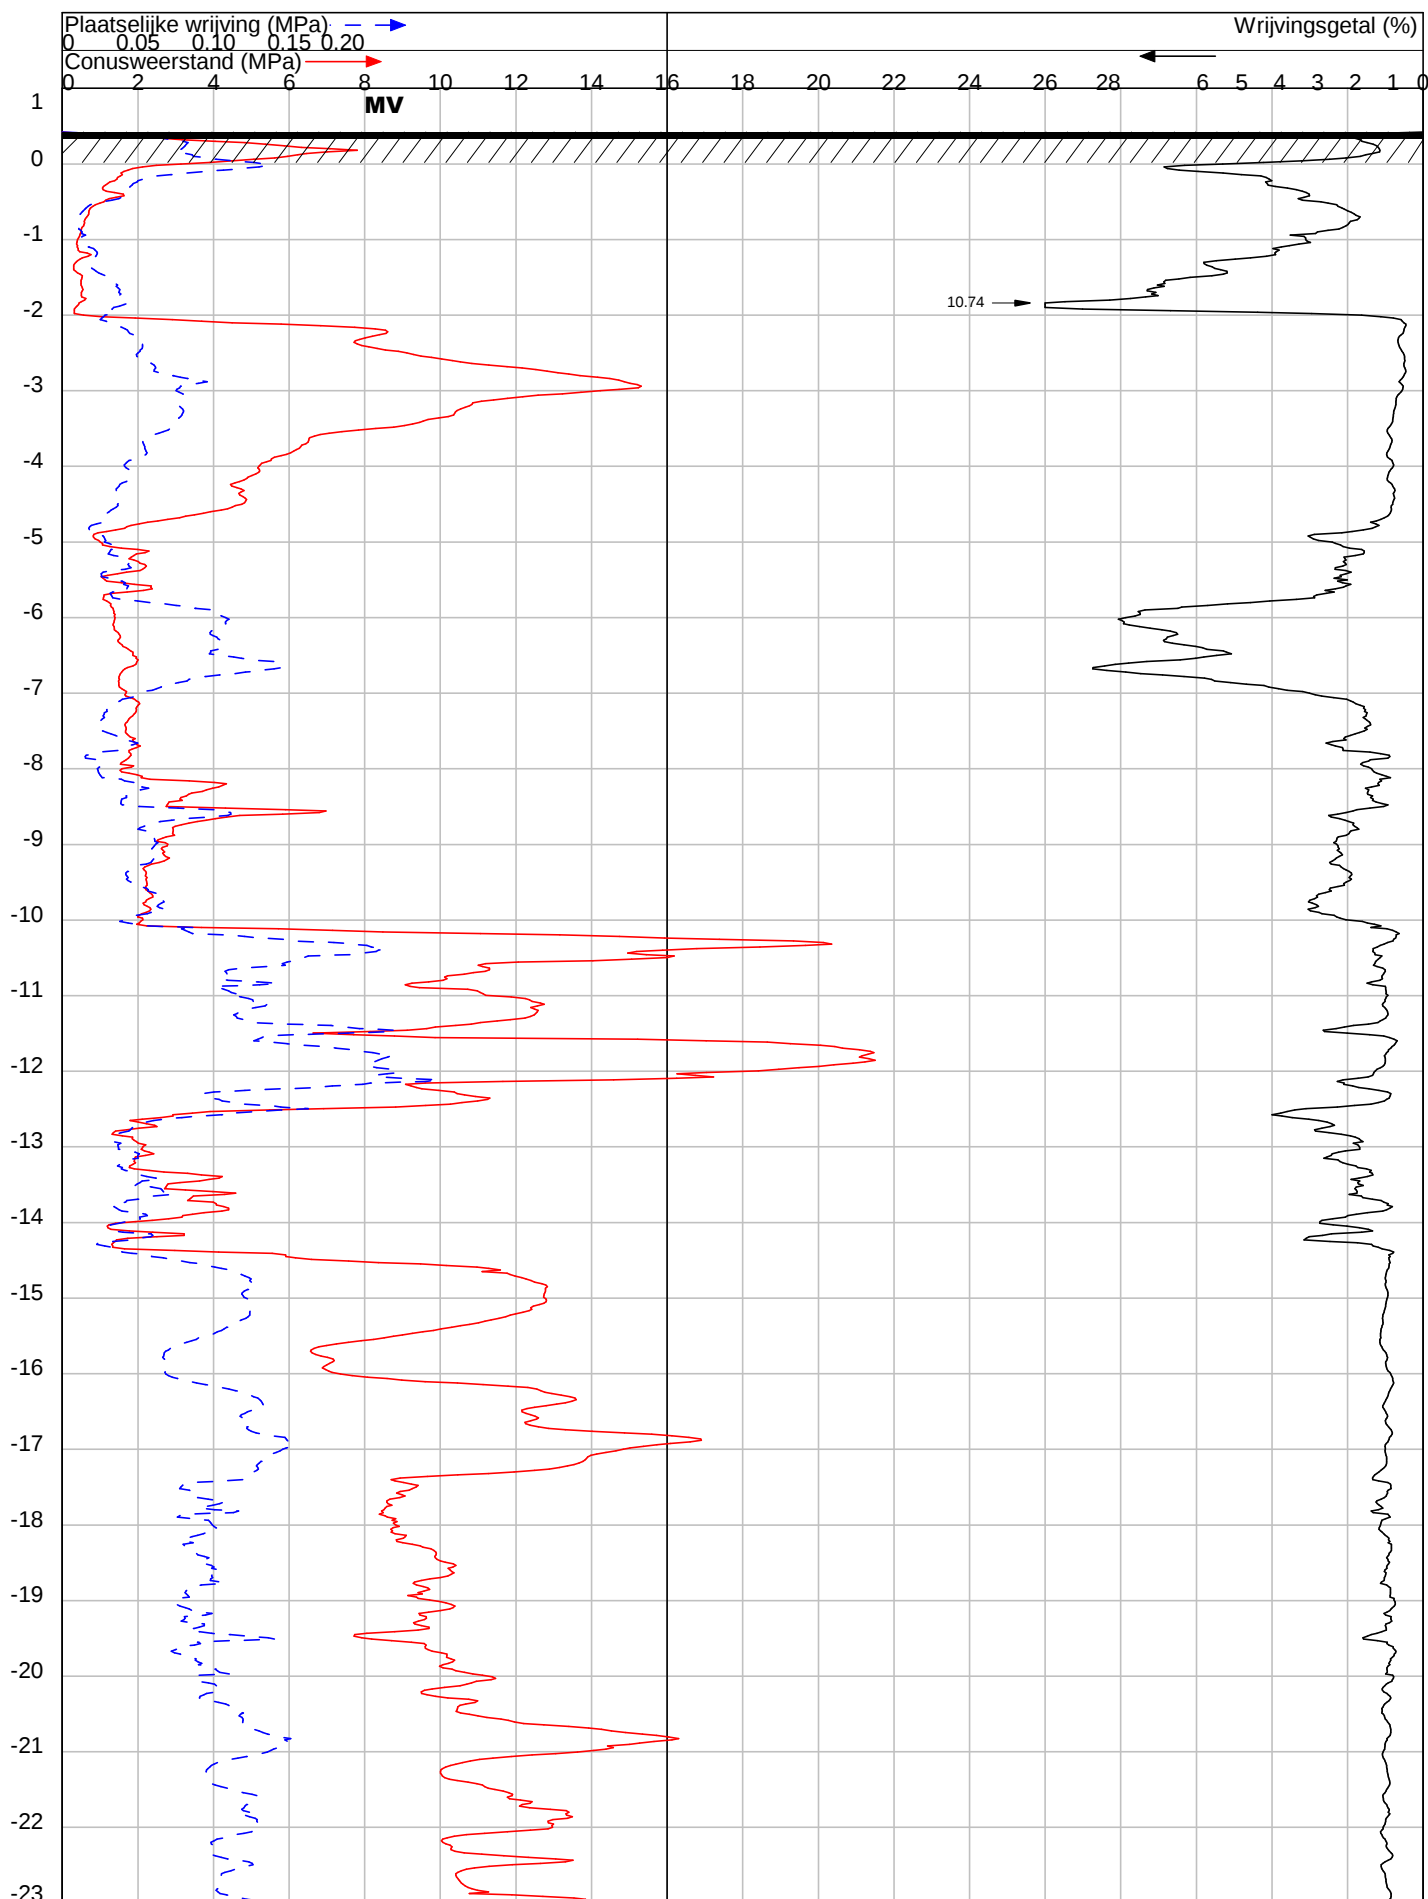

OPDRACHT NR : 23169

SONDERING : 6

DATUM : 21-6-2023 TIJD : 10:27

OPDRACHTGEVER : Hilkhuisen.

OMSCHRIJVING : Standdaarbuiten : Molenstraat 19

SONDEERMEESTER : Ferry van Peer

REFERENTIE NIVO : 0.42 m.t.o.v. N.A.P.

CONUS TYPE : I-CFY-10 Nr. : 230137


HELLINGOPNEMER : Nr. :

EINDWAARDE HELLING : 6.604012

OPMERKING :

Konings Grondboorbedrijf BV tel 06 54330346 mail: info@sonderingen.nl

DIEPTE IN METERS T.O.V. N.A.P.

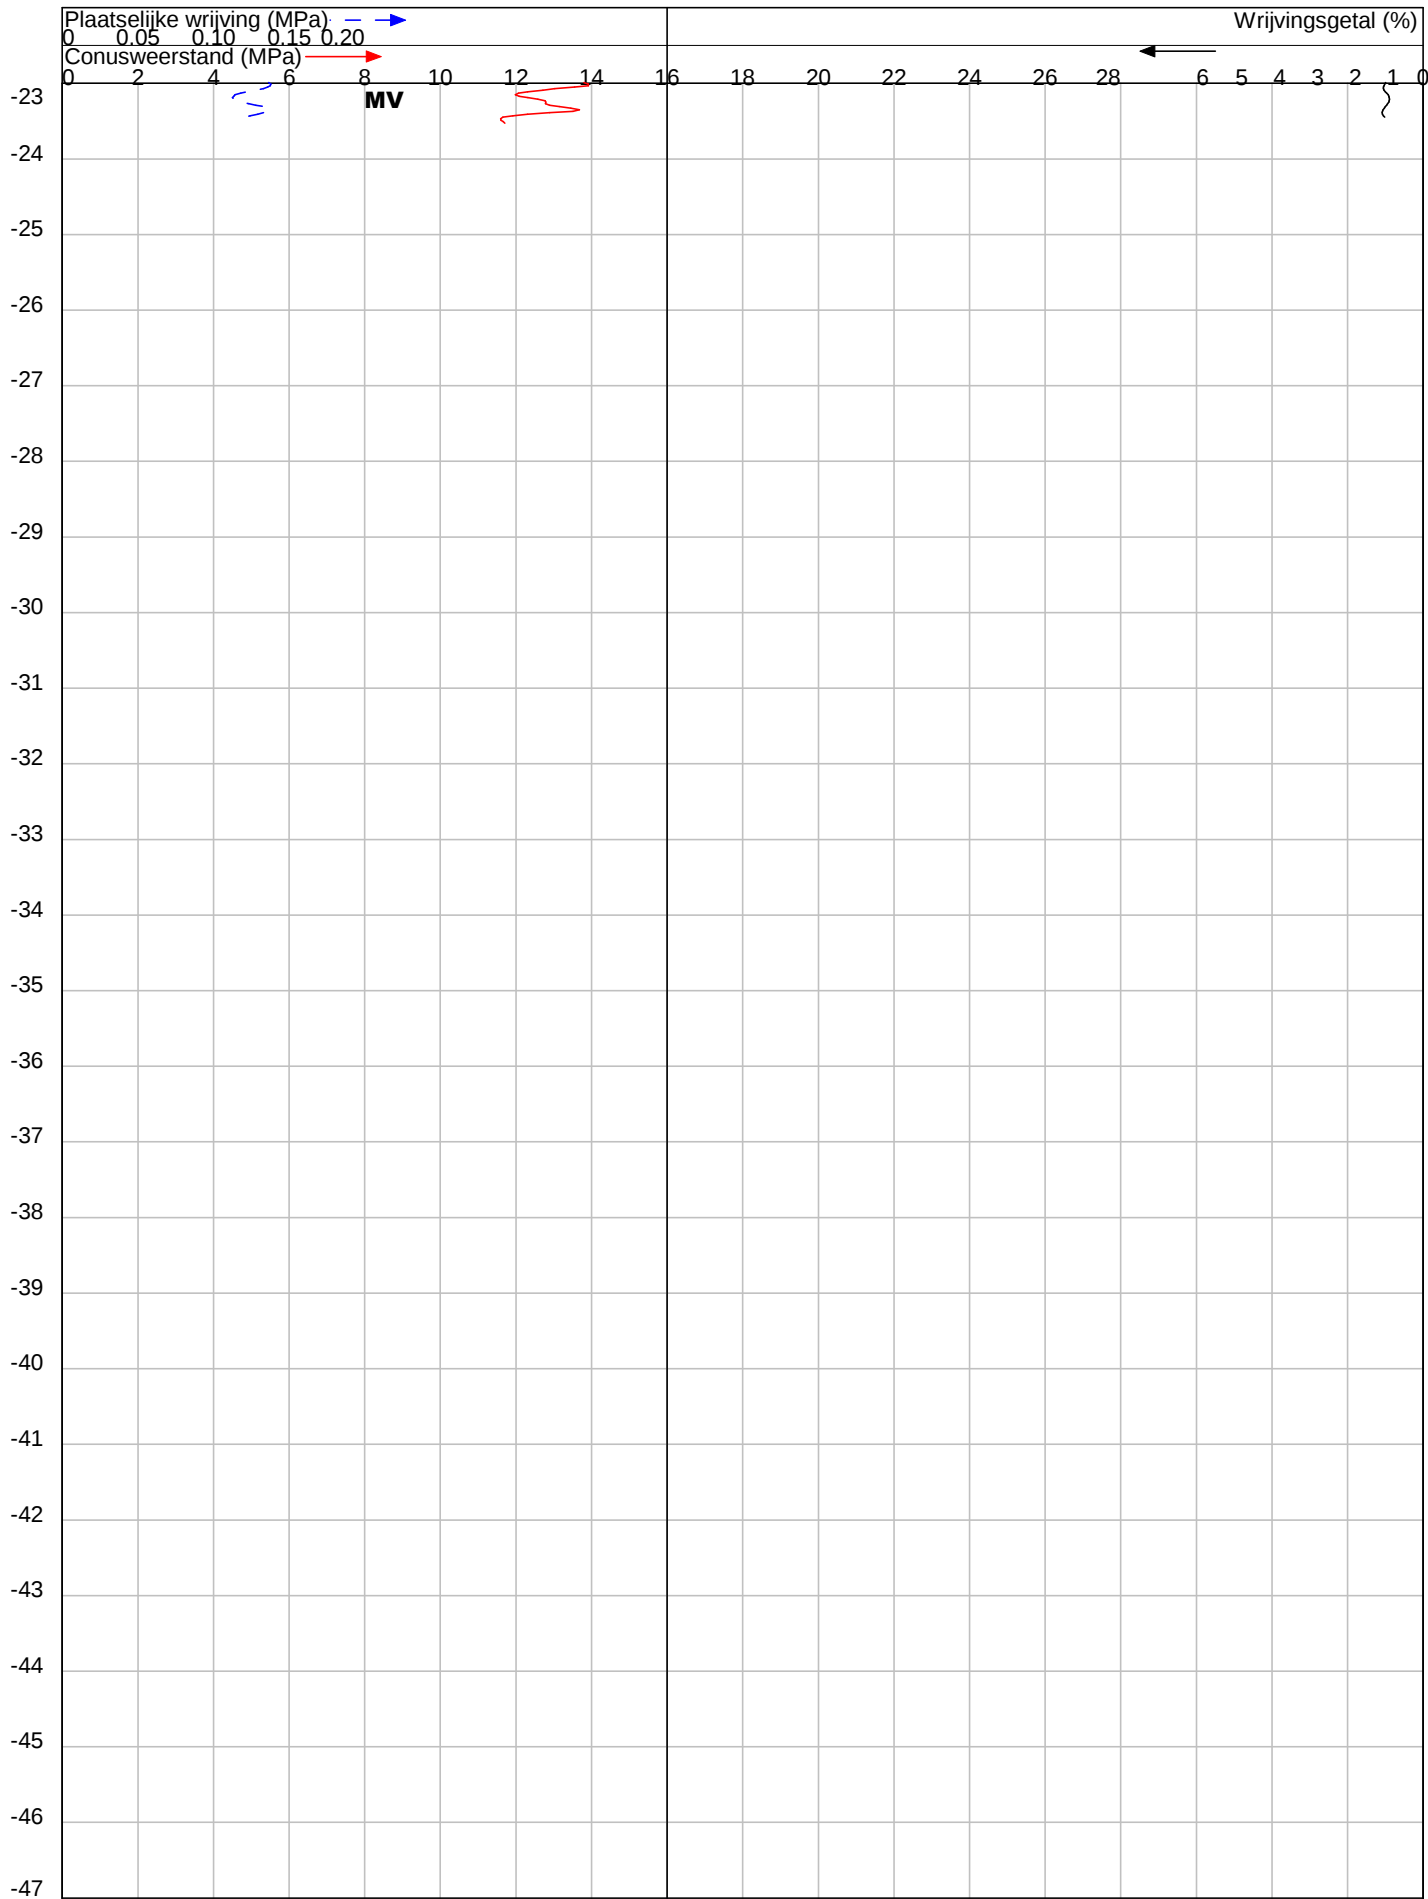

OPDRACHT NR : 23169

SONDERING : 6

DATUM : 21-6-2023 TIJD : 10:27

OPDRACHTGEVER : Hilkhuisen.

OMSCHRIJVING : Standdaarbuiten : Molenstraat 19

SONDEERMEESTER : Ferry van Peer

REFERENTIE NIVO : 0.42 m t.o.v. N.A.P.

CONUS TYPE : I-CFXY-10 Nr. : 230137


HELLINGOPNEMER : Nr. :

EINDWAARDE HELLING : 6.604012

OPMERKING :

Konings Grondboorbedrijf BV tel 06 54330346 mail: info@sonderingen.nl

DIEPTE IN METERS T.O.V. N.A.P.

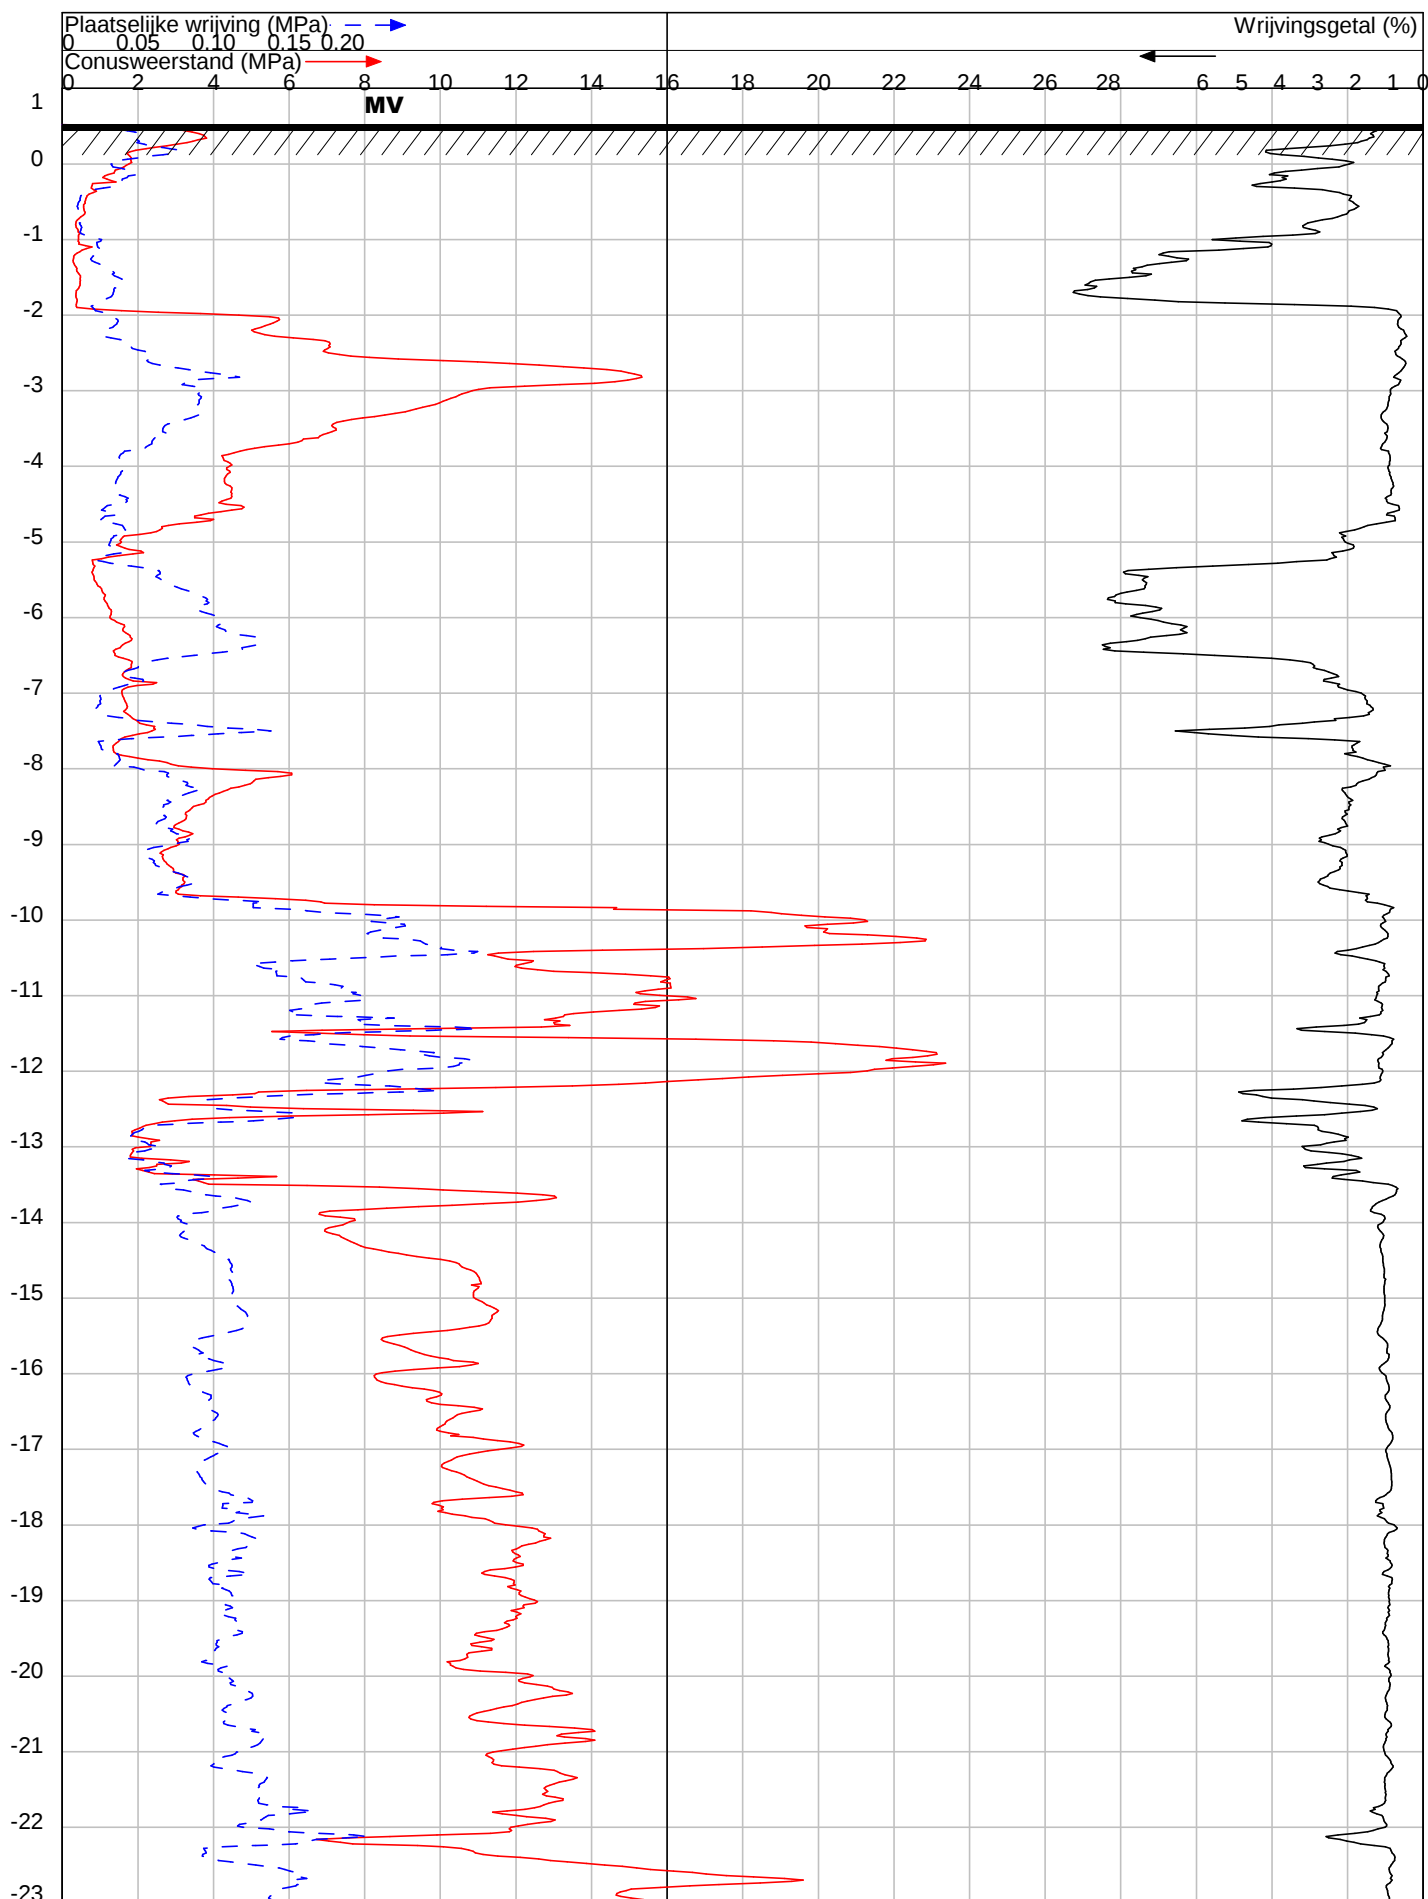

OPDRACHT NR : 23169

SONDERING : 7

DATUM : 21-6-2023 TIJD : 11:05

OPDRACHTGEVER : Hilkuysen.

OMSCHRIJVING : Standdaarbuiten : Molenstraat 19

SONDEERMEESTER : Ferry van Peer

REFERENTIE NIVO : 0.52 m t.o.v. N.A.P.

CONUS TYPE : I-CFXY-10 Nr. : 230137


HELLINGOPNEMER : Nr. :

EINDWAARDE HELLING : 6.748889

OPMERKING : Grondwaterstand=1.20m mv-.

Konings Grondboorbedrijf BV tel 06 54330346 mail: info@sonderingen.nl

DIEPTE IN METERS T.O.V. N.A.P.

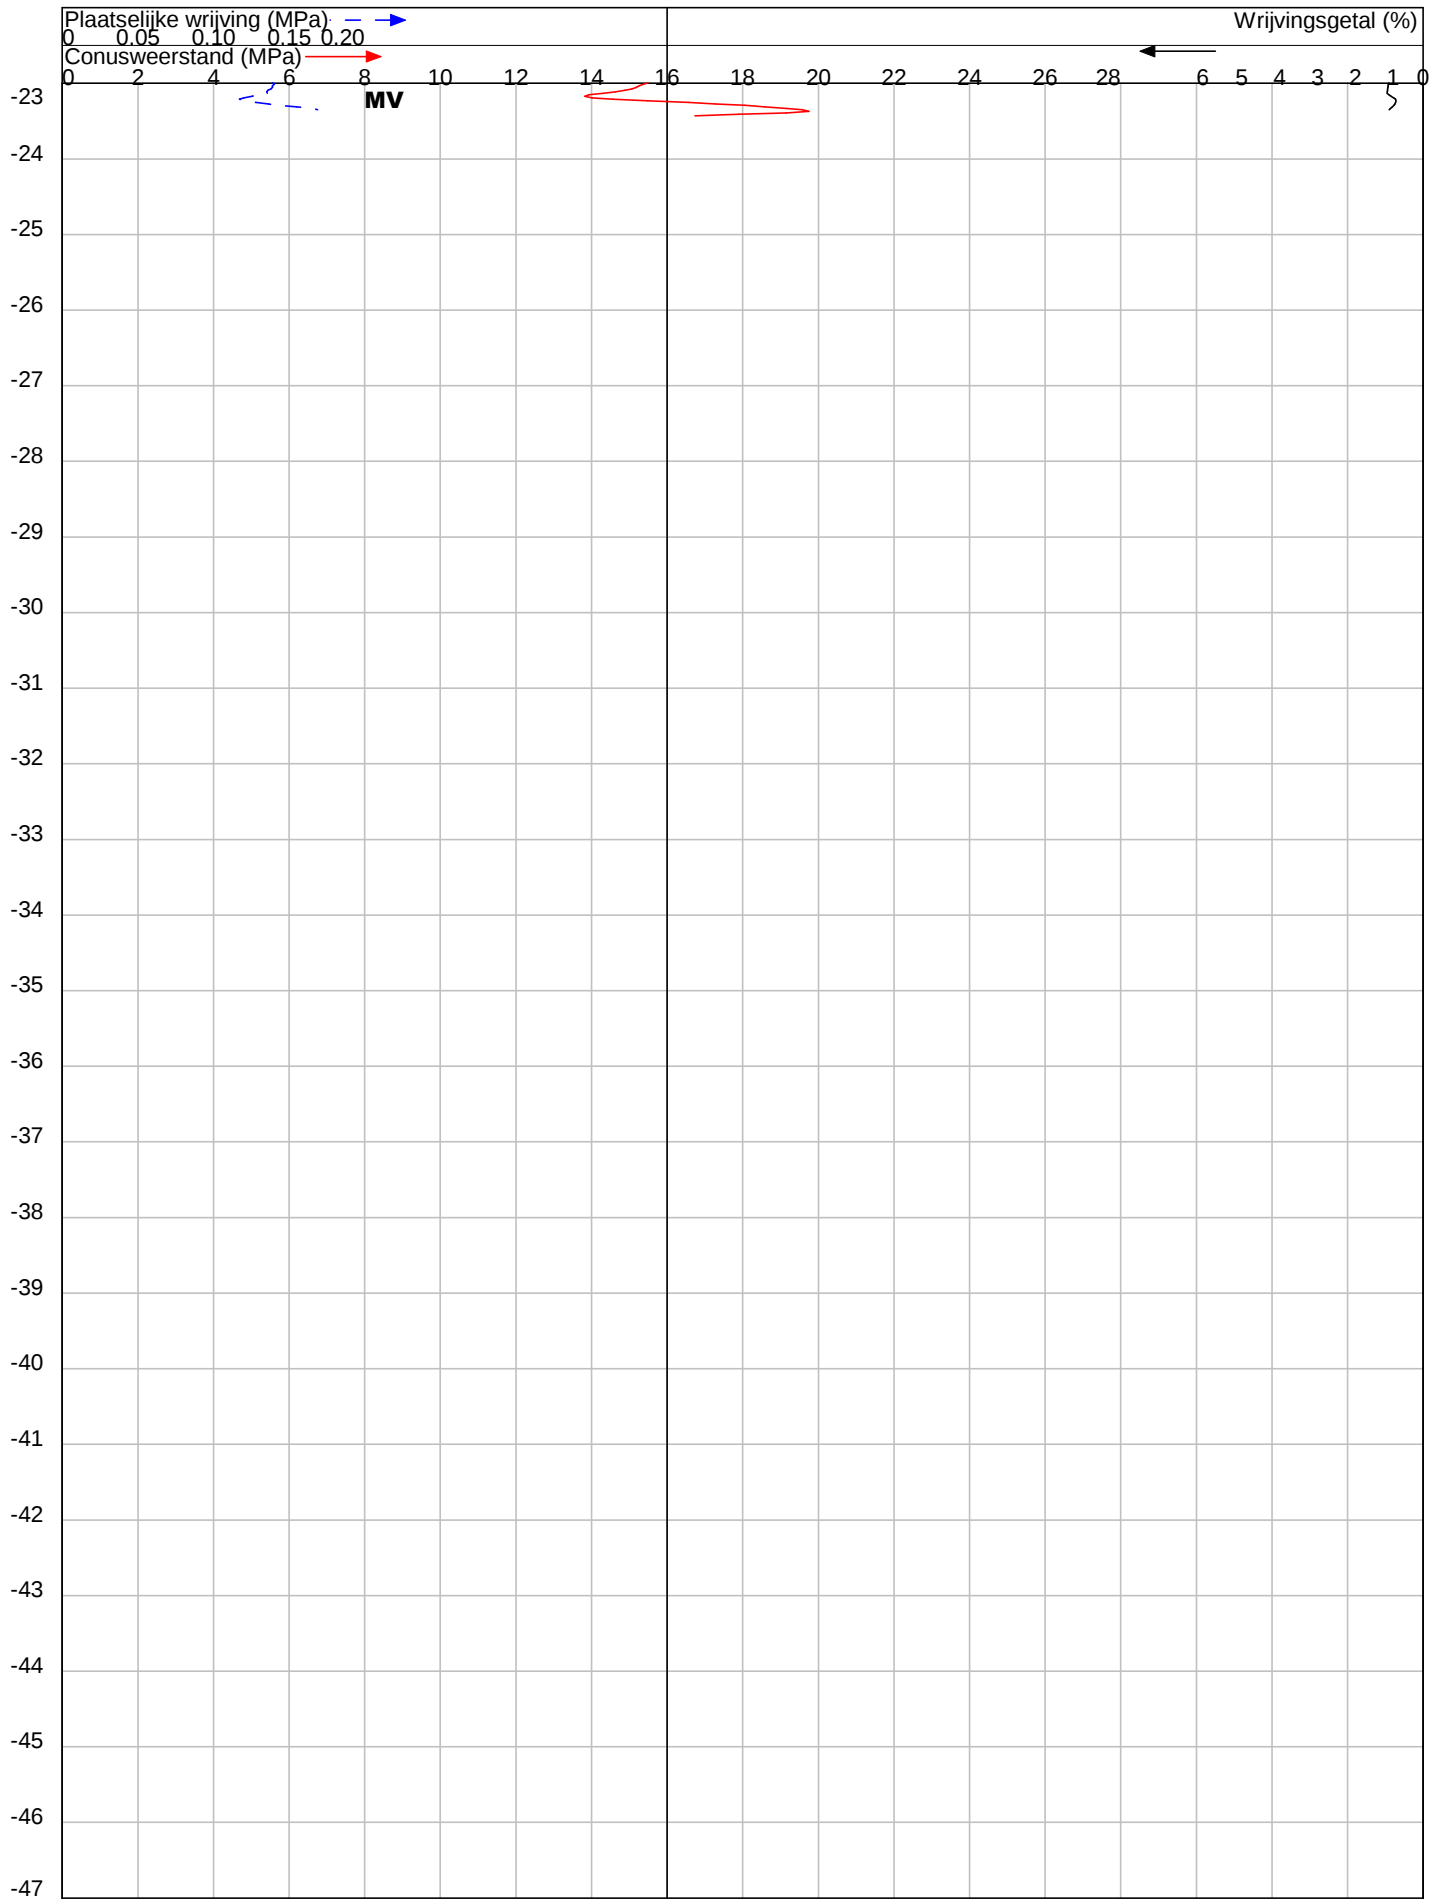

OPDRACHT NR : 23169

SONDERING : 7

DATUM : 21-6-2023 TIJD : 11:05

OPDRACHTGEVER : Hilkhuisen.

OMSCHRIJVING : Standdaarbuiten : Molenstraat 19

SONDEERMEESTER : Ferry van Peer

REFERENTIE NIVO : 0.52 m t.o.v. N.A.P.

CONUS TYPE : I-CFXY-10 Nr. : 230137


HELLINGOPNEMER : Nr. :

EINDWAARDE HELLING : 6.748889

OPMERKING : Grondwaterstand=1.20m mv.

Konings Grondboorbedrijf BV tel 06 54330346 mail: info@sonderingen.nl

DIEPTE IN METERS T.O.V. N.A.P.

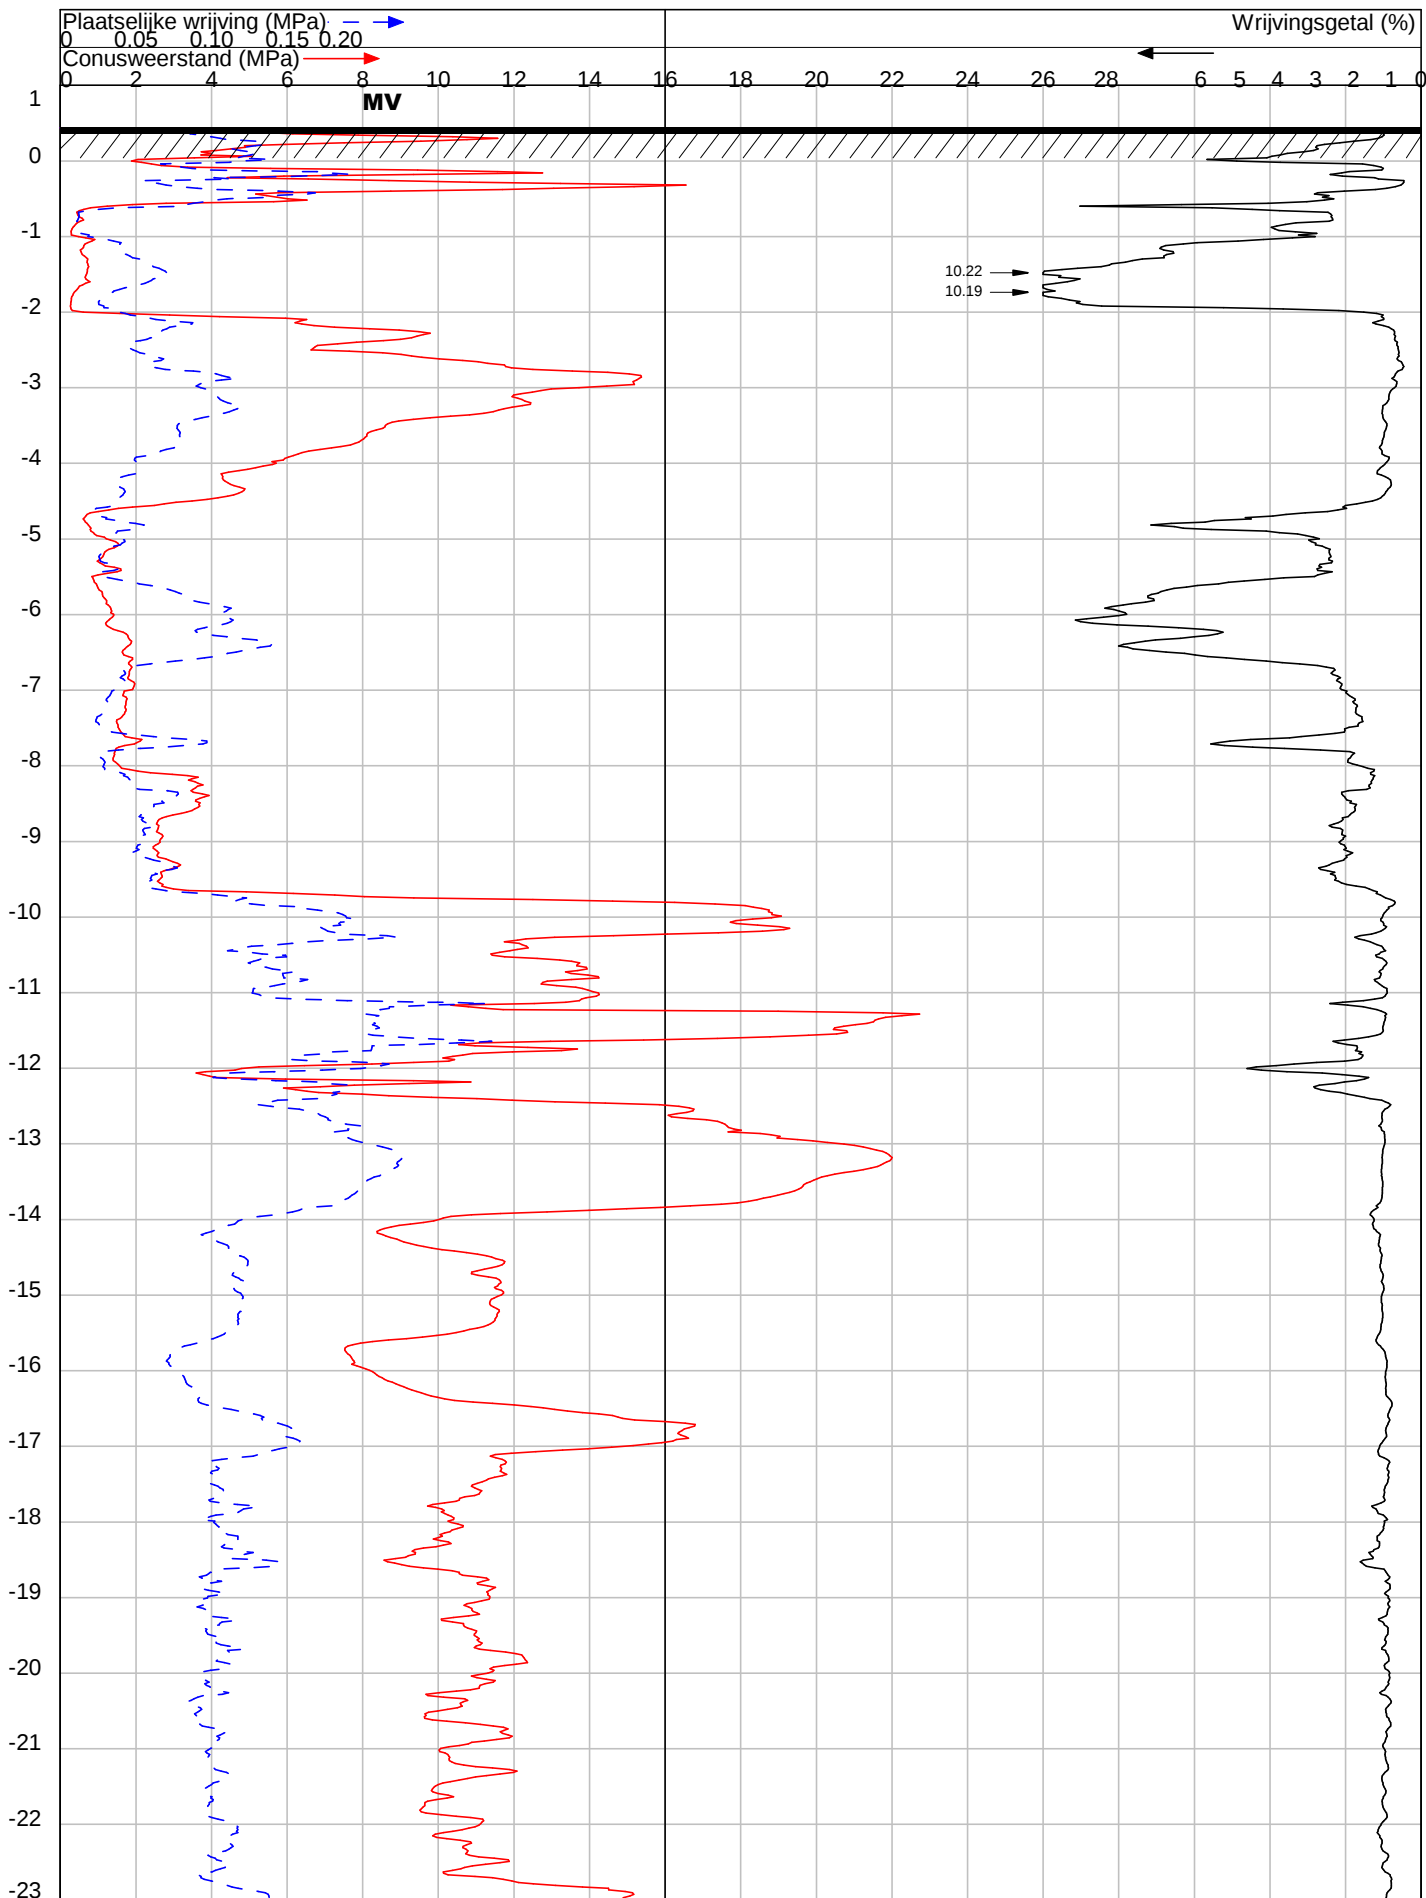

OPDRACHT NR : 23169

SONDERING : 8

DATUM : 21-6-2023 TIJD : 11:51

OPDRACHTGEVER : Hilkhuisen.

OMSCHRIJVING : Standdaarbuiten : Molenstraat 19

SONDEERMEESTER : Ferry van Peer

REFERENTIE NIVO : 0.44 m.t.o.v. N.A.P.

CONUS TYPE : I-CFXY-10 Nr. : 230137


HELLINGOPNEMER : Nr. :

EINDWAARDE HELLING : 6.04596

OPMERKING :

Konings Grondboorbedrijf BV tel 06 54330346 mail: info@sonderingen.nl

DIEPTE IN METERS T.O.V. N.A.P.

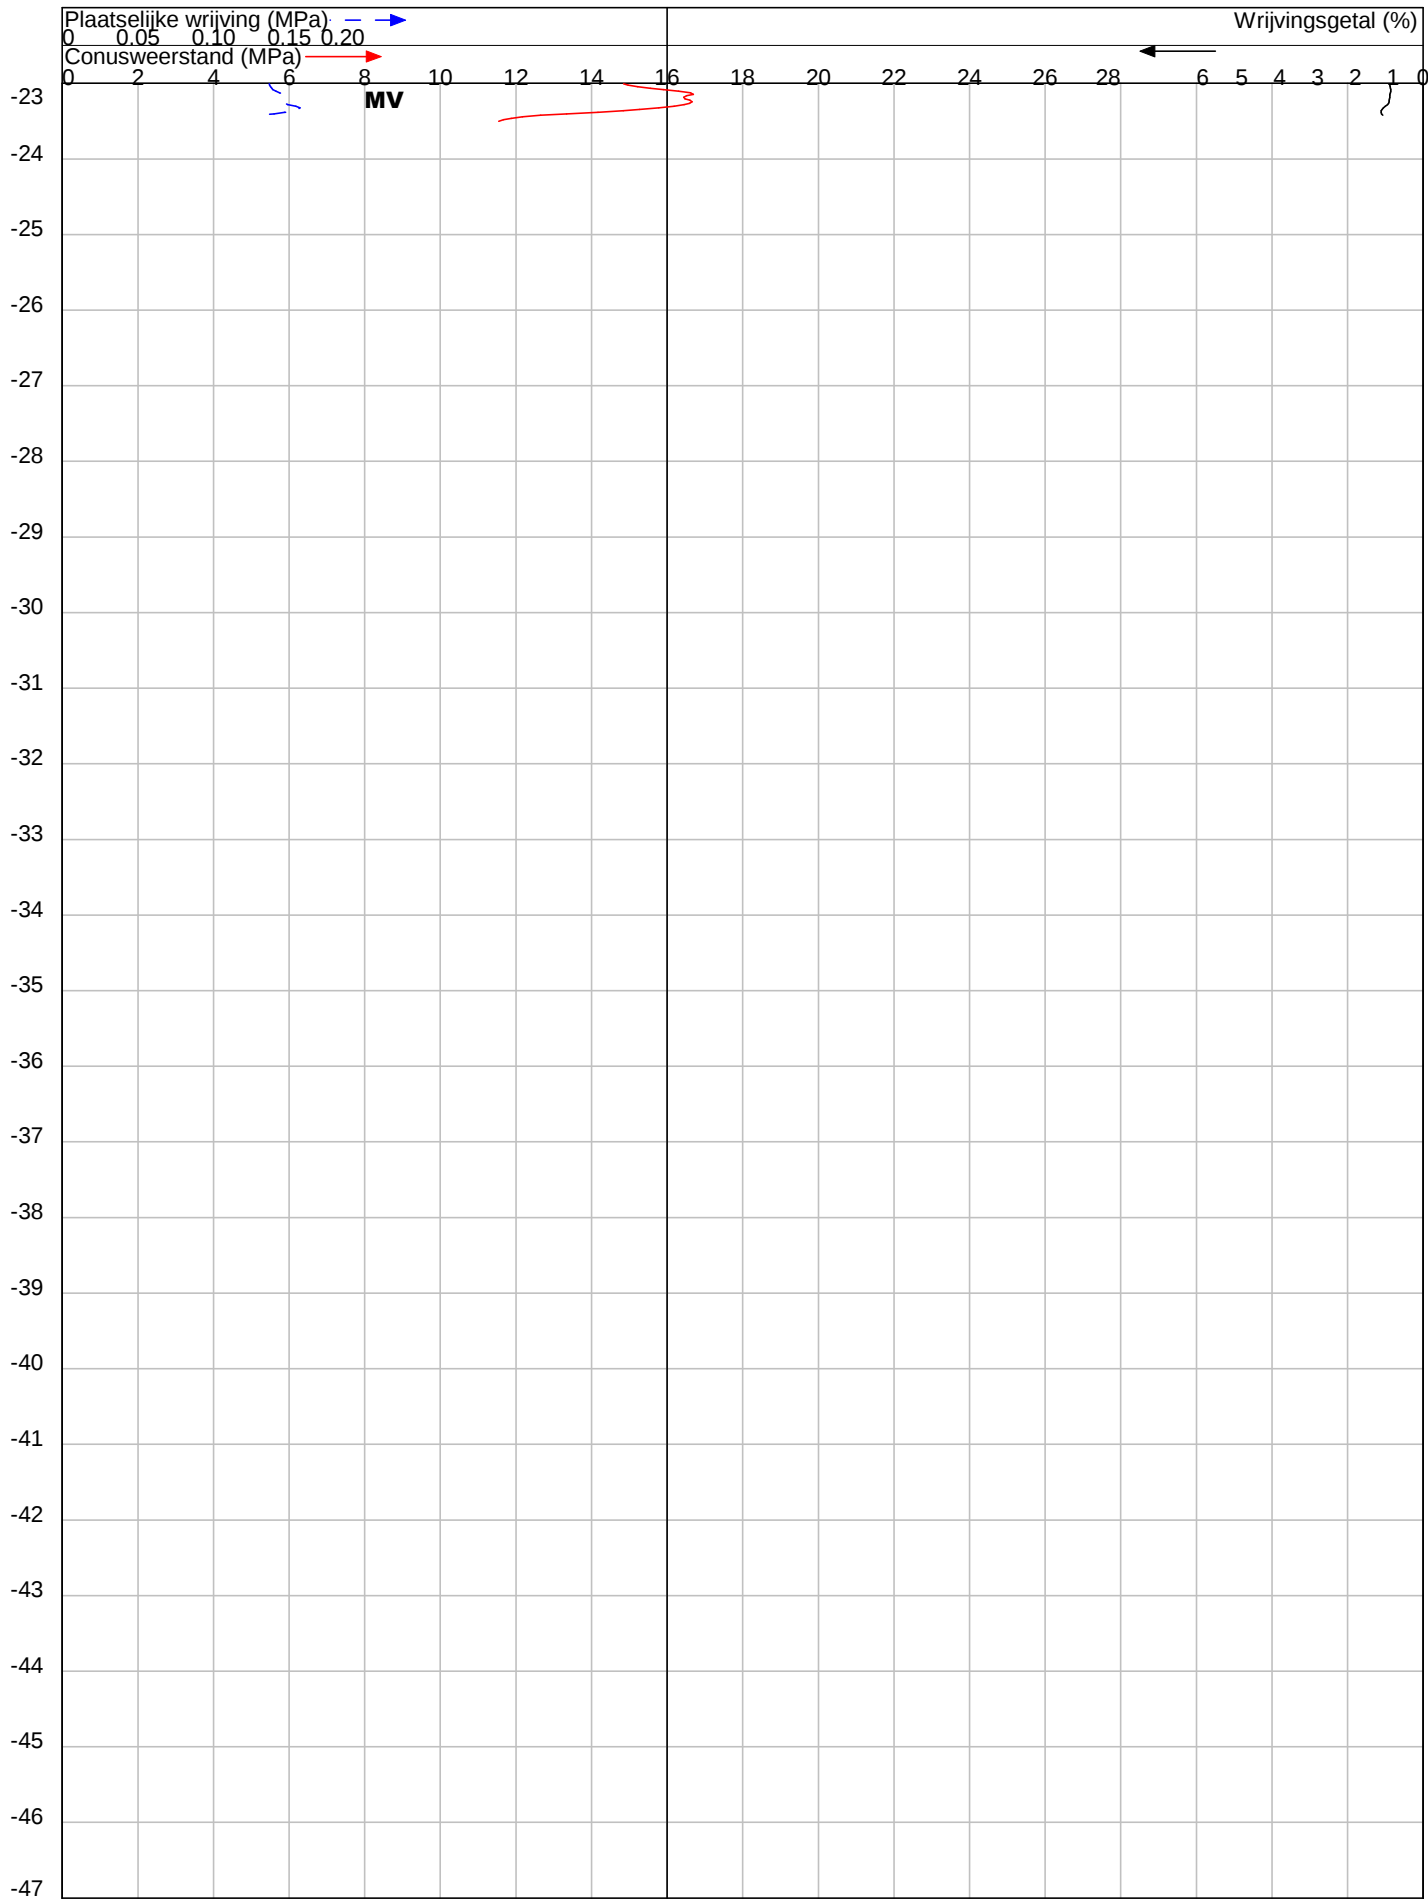

OPDRACHT NR : 23169

SONDERING : 8

DATUM : 21-6-2023 TIJD : 11:51

OPDRACHTGEVER : Hilkhuisen.

OMSCHRIJVING : Standdaarbuiten : Molenstraat 19

SONDEERMEESTER : Ferry van Peer

REFERENTIE NIVO : 0.44 m t.o.v. N.A.P.

CONUS TYPE : I-CFXY-10 Nr. : 230137

HELLINGOPNEMER : Nr. :

EINDWAARDE HELLING : 6.04596

OPMERKING :

Konings Grondboorbedrijf BV tel 06 54330346 mail: info@sonderingen.nl