


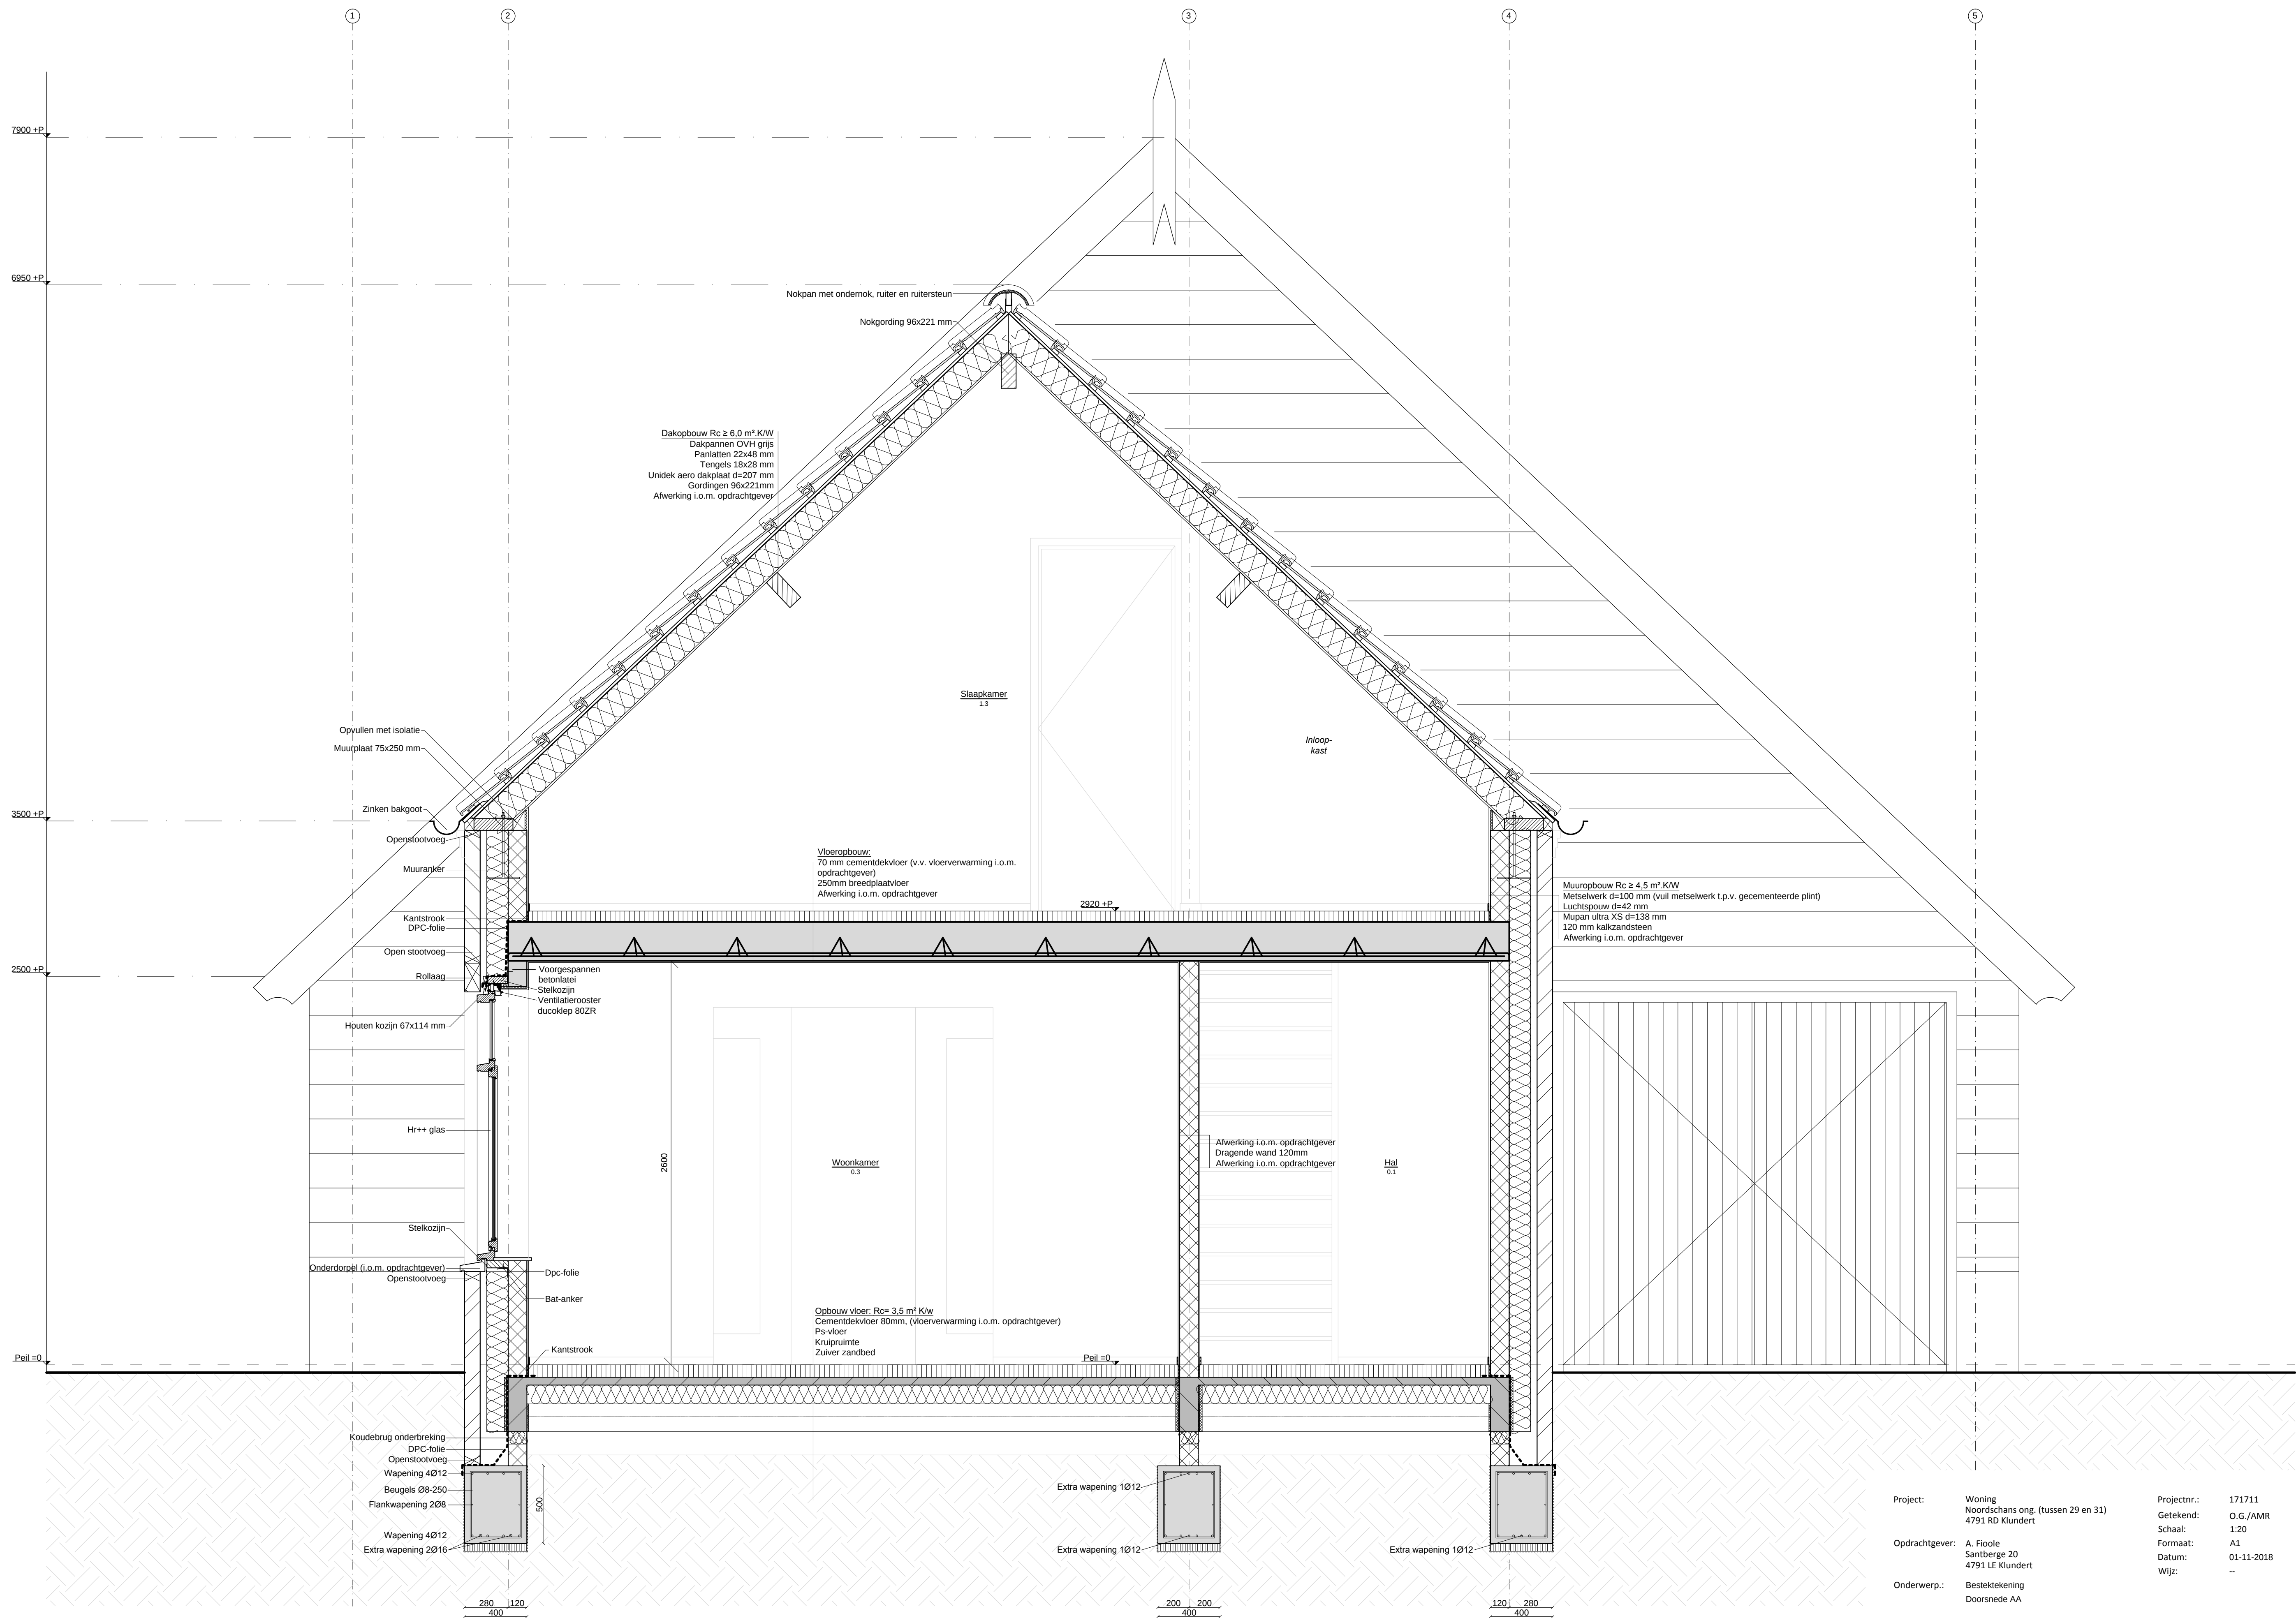

Project: Woning Noordschans ong. (tussen 29 en 31) 4791 RD Klundert

Opdrachtgever: A. Fiole Santerge 20 4791 LE Klundert

Onderwerp: Bestektekening Doorsnede AA

Projectnr.: 171711

Getekend: O.G./AMR

Schaal: 1:20

Formaat: A1

Datum: 01-11-2018

Wijz: --

Tekeningnummer: B03

Architecten Buro
Schoenmakers

www.schoenmakersarchitectuur.nl

Minnelingsebrugstraat 4a
4885 KP Achtnaal
Tel: 076-5990340
info@schoenmakers-ontwerp.nl
arch. registratie: 1.061201.020