


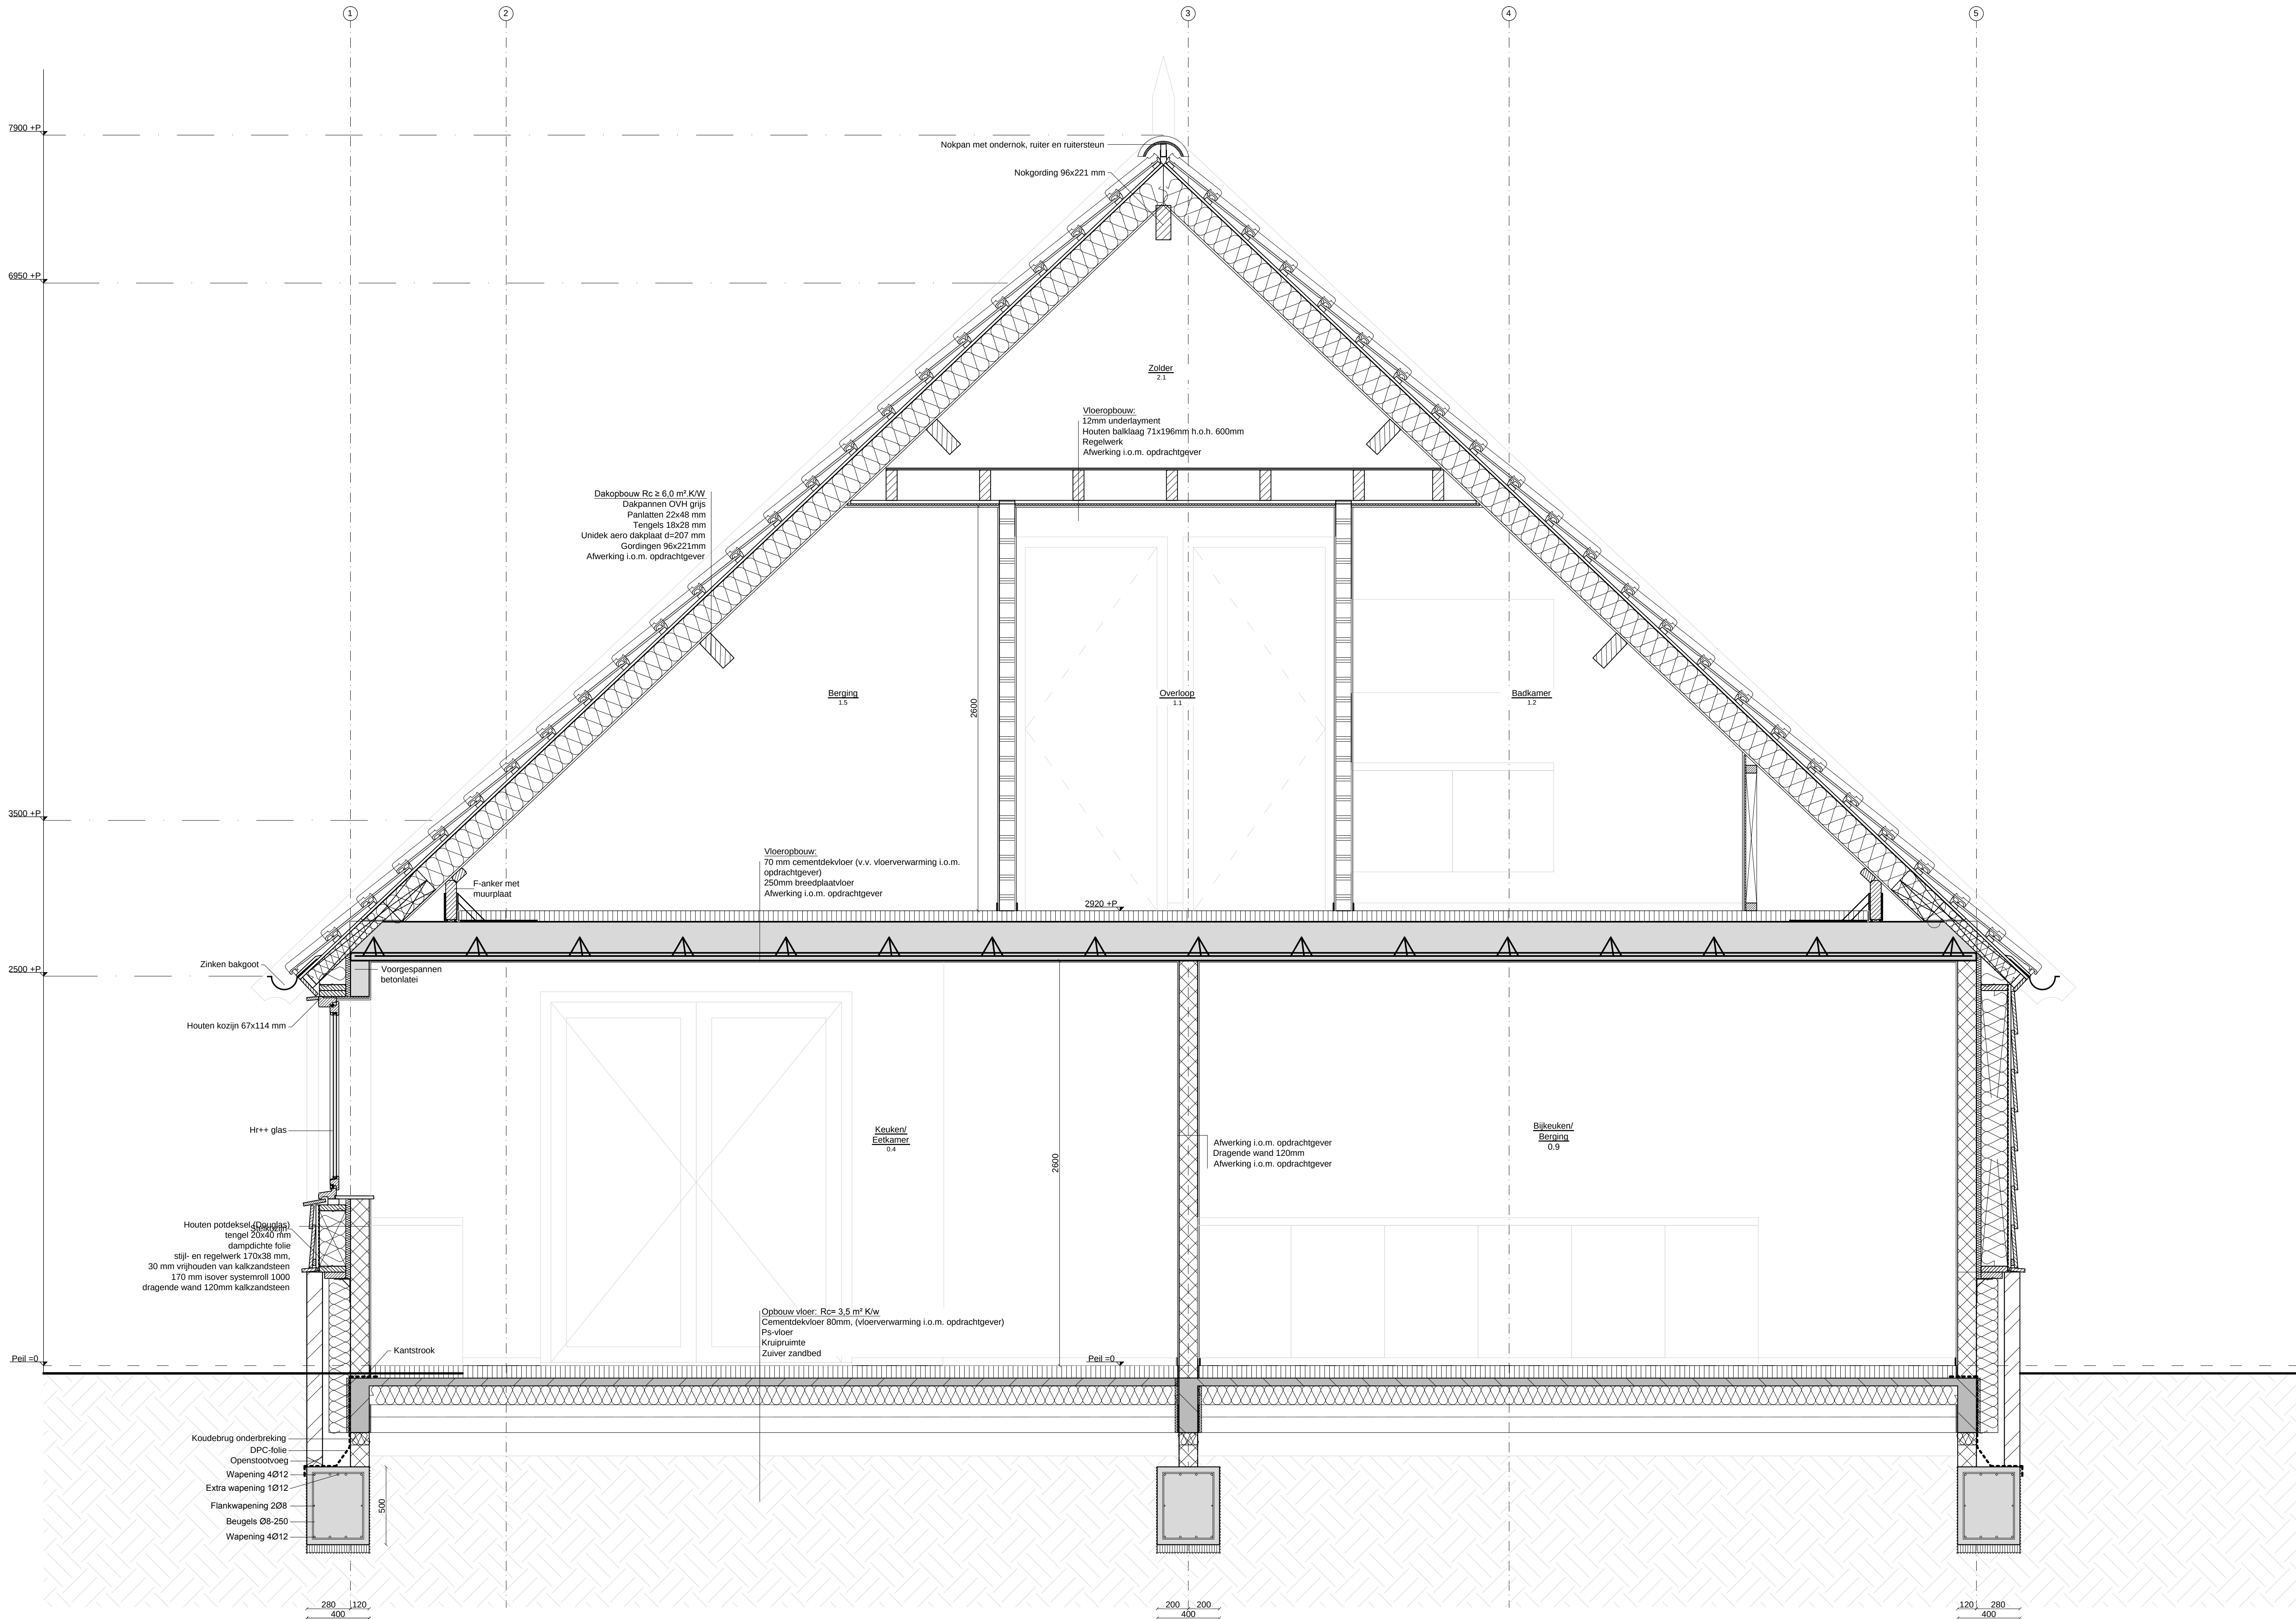

Doorsnede B-B

Project: Woning
Noordschans ong. (tussen 29 en 31)
4791 RD Klundert

Opdrachtgever: A. Fiole
Santberge 20
4791 LE Klundert

Onderwerp.: Bestektekening
Doorsnede BB

Projectnr.: 171711
Getekend: O.G./AMR
Schaa: 1:20
Formaat: A1
Datum: 14-11-2018
Wijt: ..

Tekeningnummer:
B04

Architecten Buro
Schoenmakers

www.schoenmakersarchitectuur.nl

Minnelingsbrugstraat 4a
4893 RP Achtmaal
Tel: 076-5990340
info@schoenmakers-ontwerp.nl
arch. registratienr: 1.061201.020