


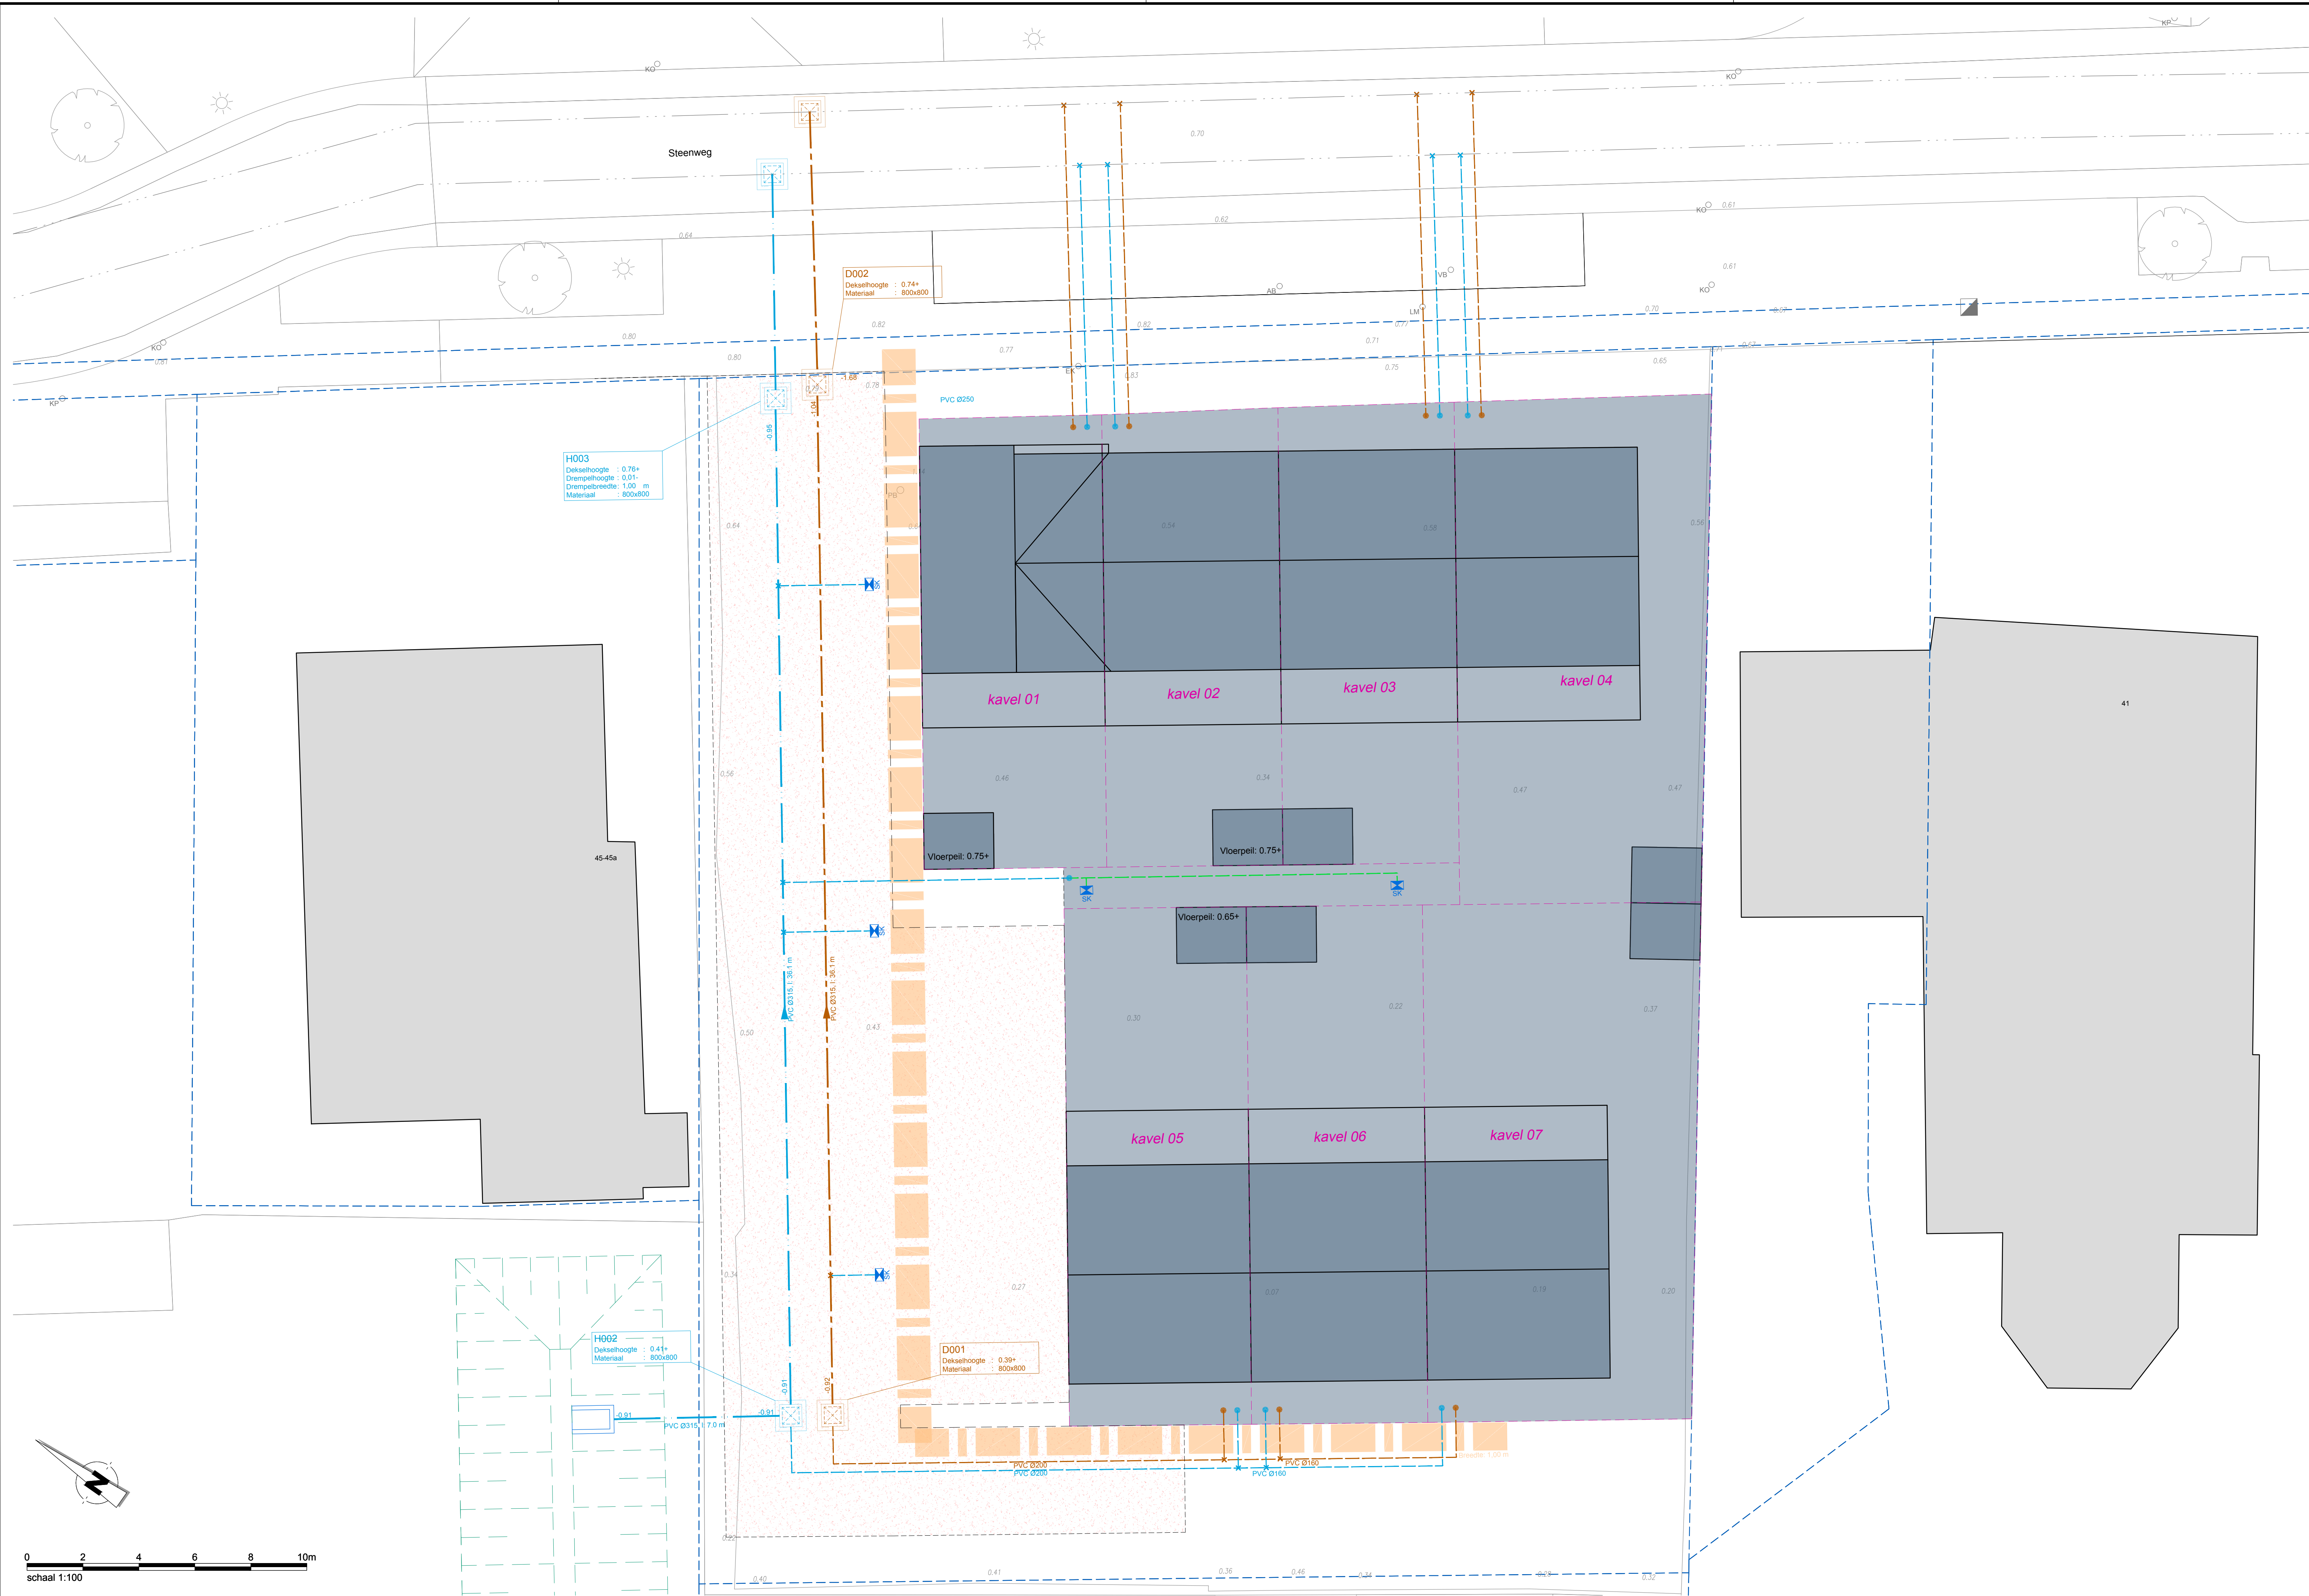

Algemeen

- Bestaande bebouwing**
Incl. huisnummer/omschrijving
- Toekomstige bebouwing**
Incl. kavelnummer
- Bestaande hoogte**
in meters t.o.v. N.A.P.
- Bestaande boom**
- Verwijderen boom**

KLIC-gegevens

- Toekomstig tracé**
Breedte: 1,20 m
(tenzij anders aangegeven)
- Proefsleuf**
Inclusief proefsleufnummer

Grondwerken

- Puinverharding**

DWA-riool


- Inspectieput (DWA)**
Incl. contouren putwand
- Rioolstreng (DWA)**
Incl. materiaal, leidingdiameter en stroomrichting
- Uitlegger / huisaansluiting (DWA)**
PVC Ø125 mm
(tenzij anders aangegeven)
- Diversen (DWA)**
Inlaat op hoofdpijp
Ontstoppingsgastuk

HWA-riool

- Inspectieput (HWA)**
Incl. contouren putwand
- Bestaande put**
- Rioolstreng (HWA)**
Incl. materiaal, leidingdiameter en stroomrichting
- Uitlegger / huisaansluiting (HWA)**
PVC Ø125 mm
(tenzij anders aangegeven)
- Uitlegger / huisaansluiting (HWA)**
PVC Ø125 mm
(tenzij anders aangegeven)
ten laste van woningaansluiting
- Diversen (HWA)**
Inlaat op hoofdpijp
Ontstoppingsgastuk
- Straatkolk**
- Uitstroombak**
(andere omschrijving)

Banden en verhardingen

- Opsluitband**
Afm. 100x200 mm
- RWS-band**
Afm. 110x220x250 mm
- Betonstraatstenen KF**
Afm. 210x105x80 mm
Koperverband, kleur: antraciet
- Betonstraatstenen DF**
Afm. 210x70x80 mm
Elleboogverband, kleur: antraciet
- Betontegels**
Afm. 300x300x50 mm
Halfsteensverband, kleur: grijs
- Betontegels**
Afm. 300x300x80 mm
Halfsteensverband, kleur: grijs
- Molgoot**
Van betonstraatstenen
3 strekken KF, kleur: grijs
- Inritblokken**
Afm. 500x200x750 mm
- Herstraten**
(Bestaande materialen hergebruiken)

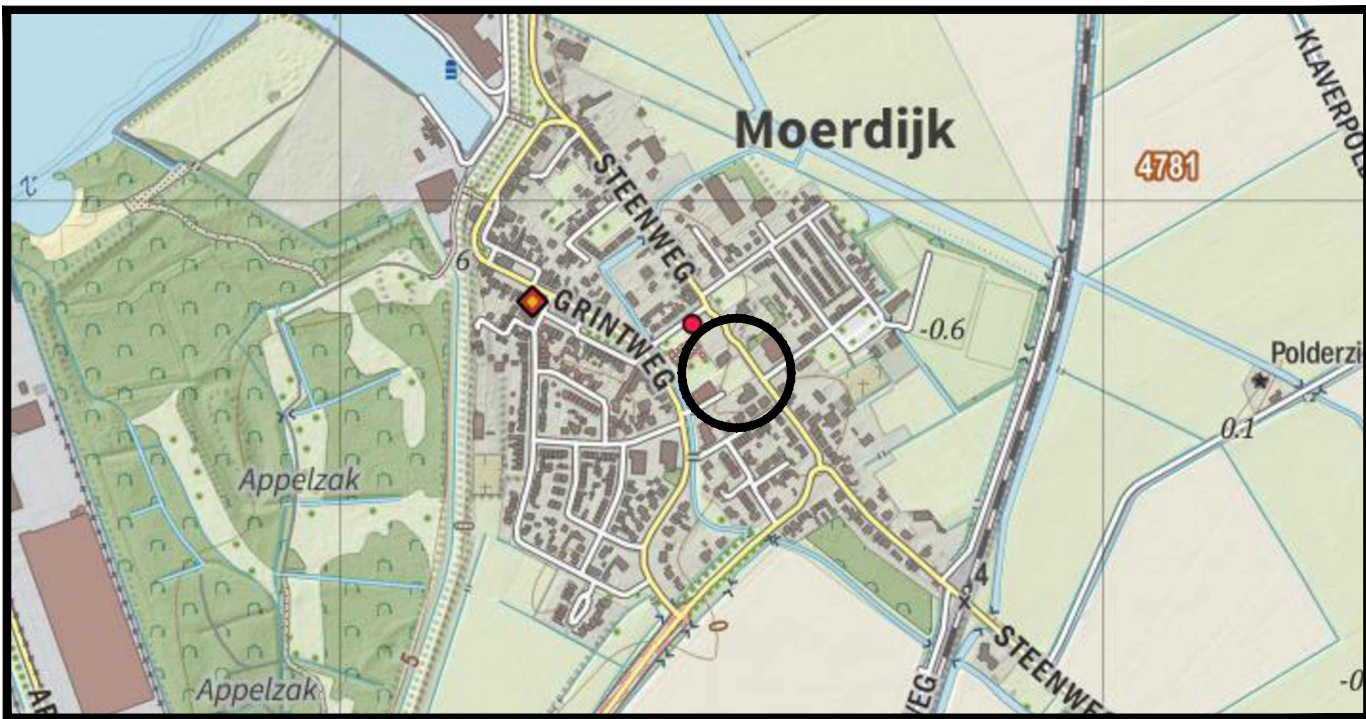

Overzicht van de situatie

Algemeen

- Alle hoogtematen in meters t.o.v. N.A.P.
- Alle maten in meters en materialen in mm, tenzij anders aangegeven

Wijz.		Datum	Omschrijving	Get.	Geç.	Akk.
Opdrachtgever:		Gemeente Moerdijk		Tekeningnummer: W02-T		
Project:		Nieuwbouw Steenweg 43 te Moerdijk		Papiervormaat: A1 Schaal: 1:100		
Omschrijving:		Werktekening Bouwrif fase		Getekend: 26-07-2023 Gecontroleerd: 26-07-2023 Akkoord: 26-07-2023 Projectnummer: 21 NW 652 01 Besteknummer: 21NW65201BE Status: DEFINITIEF		
Newæ		Adviseurs & Ingenieurs voor de buitenruimte		Amsterdam Kraaijkamp 50 1033 SE Amsterdam Bilthoven Rindrechtlaan 26-A 3723 BJ Bilthoven		
				Breda Maatslaan 8 4823 AH Breda Maastricht Schoonsloot 4-K 6221 BT Maastricht		
				Veghel Pruitt van Veghel 4033 5466 SB Veghel Continggegevens T +31 (0) 45 61 86 532 info@newæ.nl		