


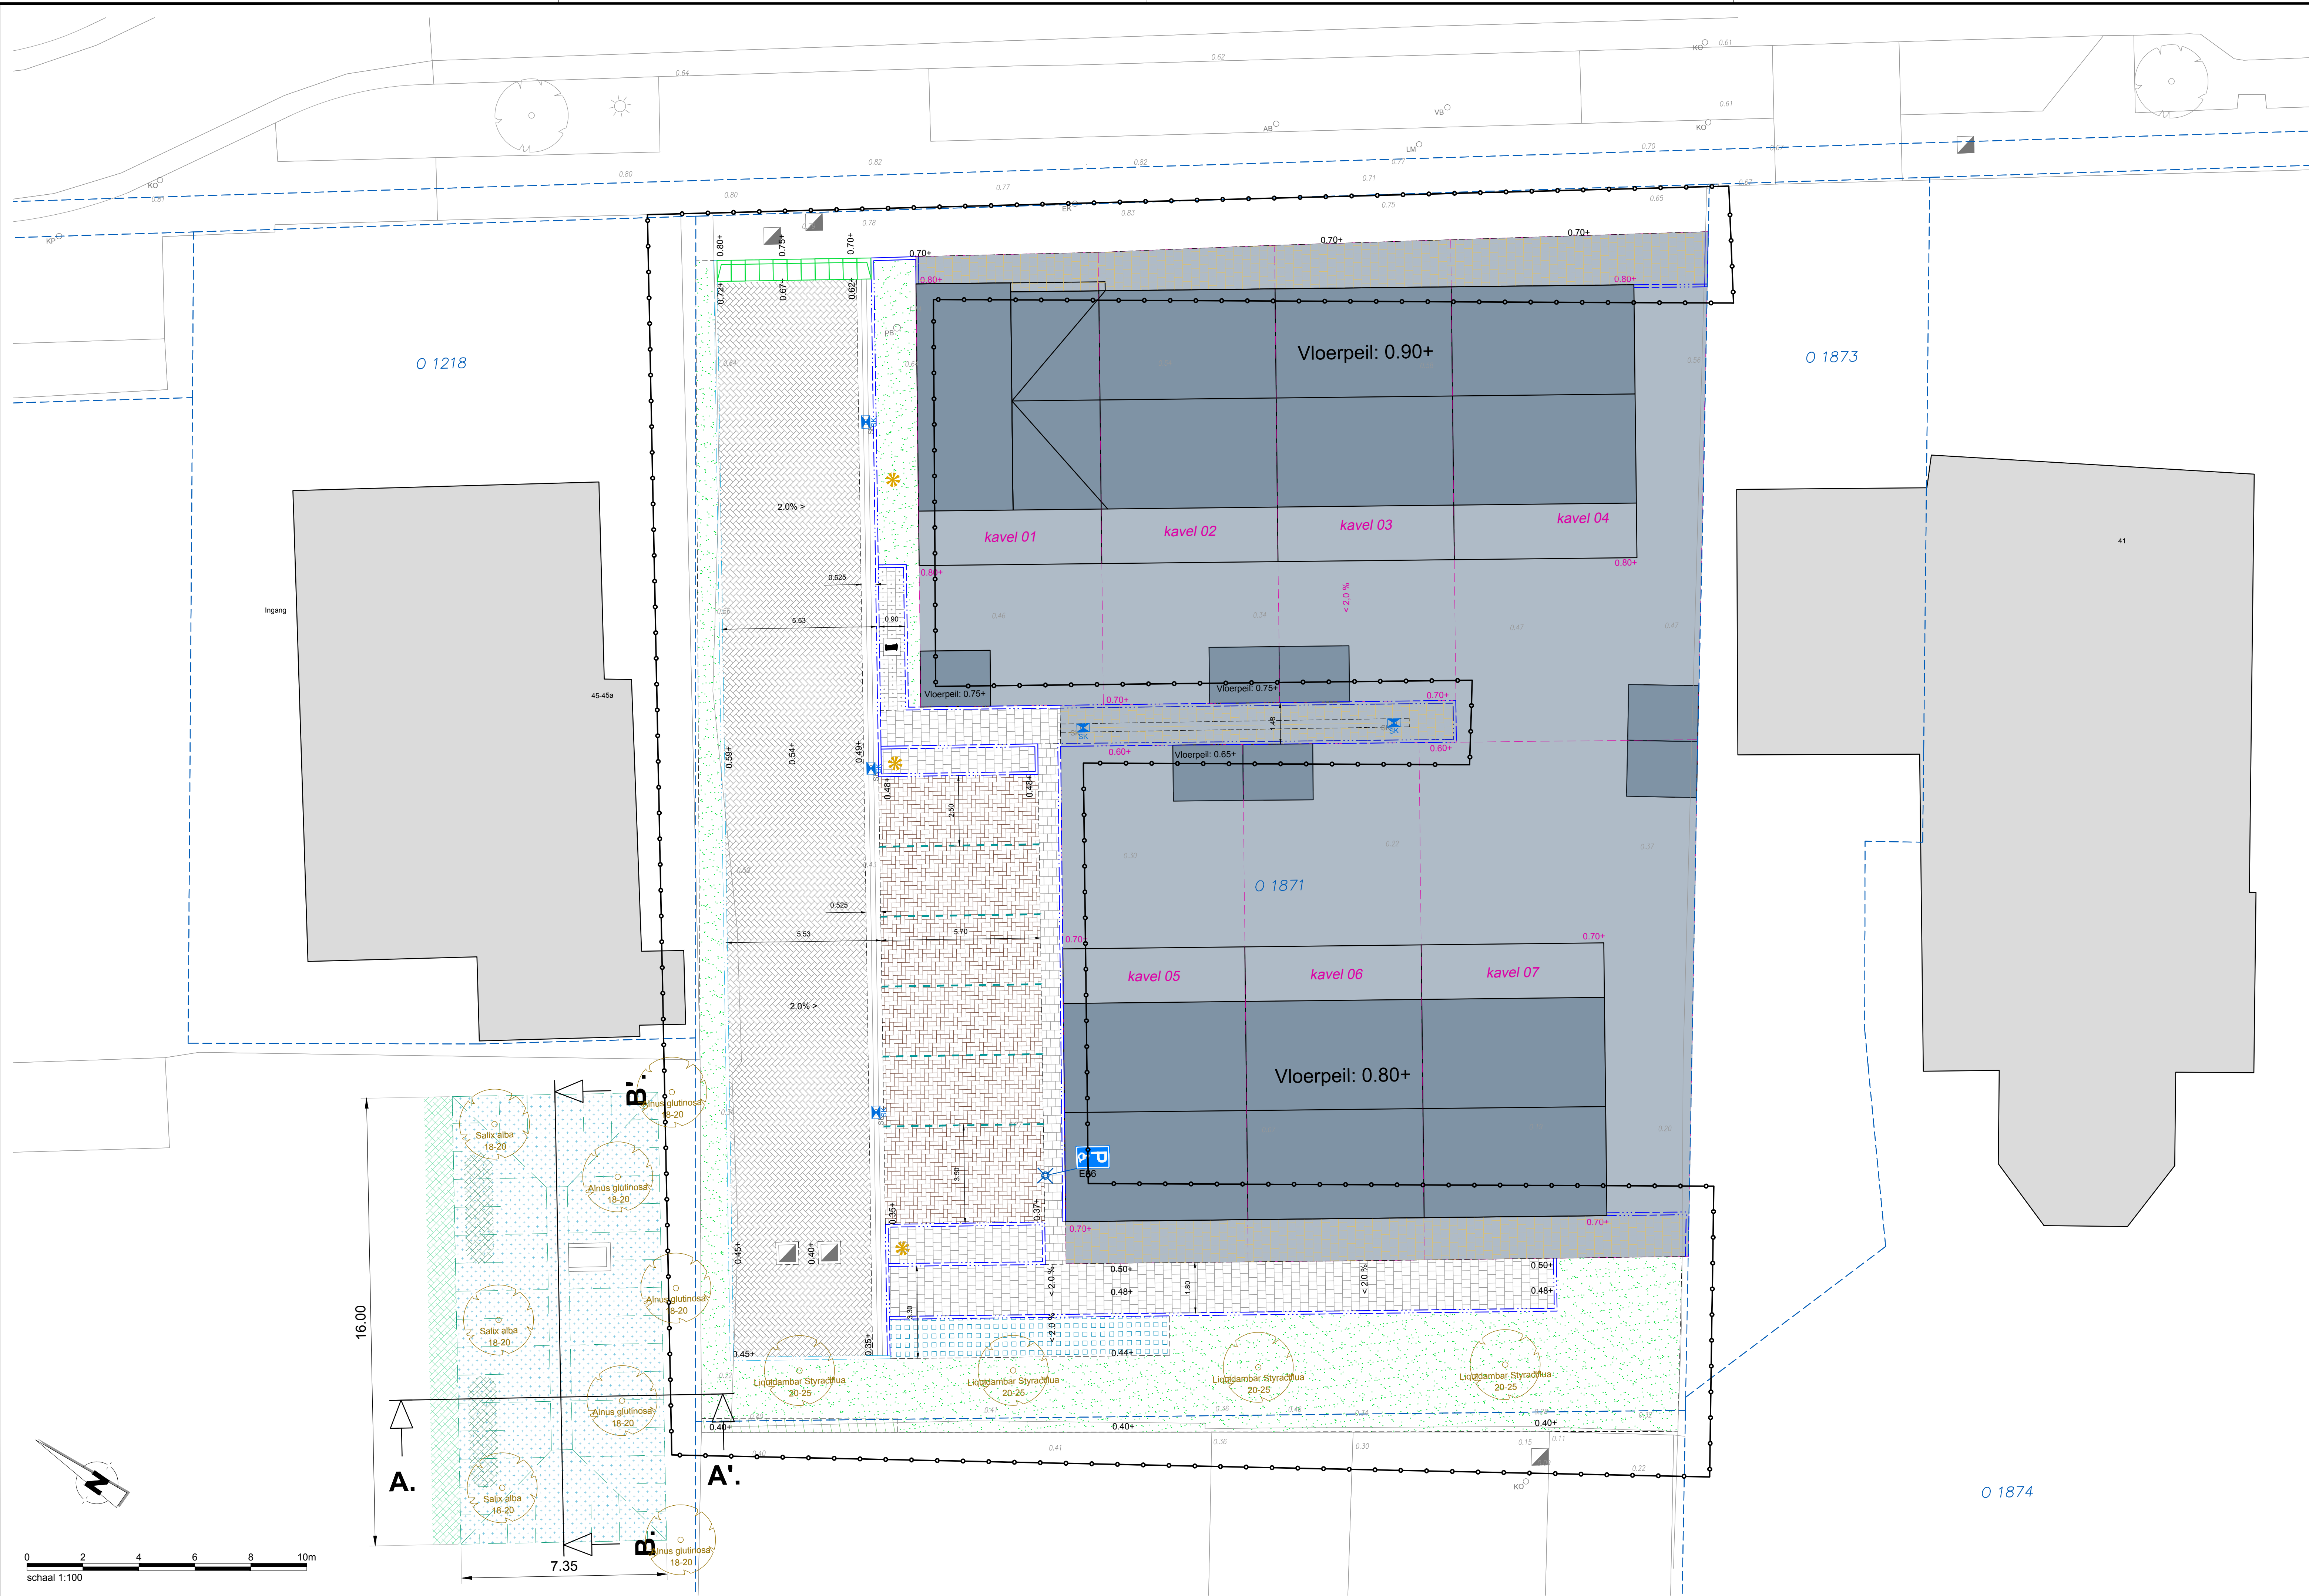

Algemeen

- Bestaande bebouwing**
Incl. huisnummeromschrijving
- Toekomstige bebouwing**
Incl. kavelnummer
- Bestaande hoogte**
In meters t.o.v. N.A.P.
- Nieuwe hoogte**
In meters t.o.v. N.A.P.
- Voorstel nieuwe hoogte**
In meters t.o.v. N.A.P.
- Bestaande boom**
- Werkgrens/plangrens**
Einde werk of einde tekening

Groenvoorzieningen

- Gras**
- Wadi**
Locatie indicatief
- Nieuwe boom**
Incl. boomtype en standdiameter
- Bollen**
Verwijderingsbollen in grasveld
- Kruidenmengels**
Type: WZ-wadmengsel
- Vaste planten**
Zie plantlijst

Banden en verhardingen


- Opsluitband**
Alm. 100x250 mm
- Opsluitband**
Alm. 120x250 mm
Incl. streklagen langs de band
- Betonstraatstenen KF**
Alm. 210x105x80 mm
Keperverband, kleur: grijs
- Betonstraatstenen DF**
Alm. 210x105x80 mm
Elevoegverband, kleur: bruin
- Betontegels**
Alm. 300x300x50 mm
Halfsteensverband, kleur: grijs
- Grasbetontegels**
Alm. 400x600x120 mm
- Goot van betontegels**
Alm. 300x300x50 mm
Halfsteensverband, kleur: grijs
- Molgoot**
Van betonstraatstenen
5 strekken KF, kleur: grijs
- Inritblokken**
Alm. 750x160x300 mm
- Symbooltegel**
Type: huisvuilcontainer
Alm. 300x300x60 mm
- Lengtemarkering**
Type: 0.50 - 0.50 streep

Overige

- Nieuwe lichtmast**
Locatie indicatief
- Verkeersbord**
Incl. bespaal

Ondergrondse infra

- Bestaande put**
- Straatkolk**
- Uitstroombak**

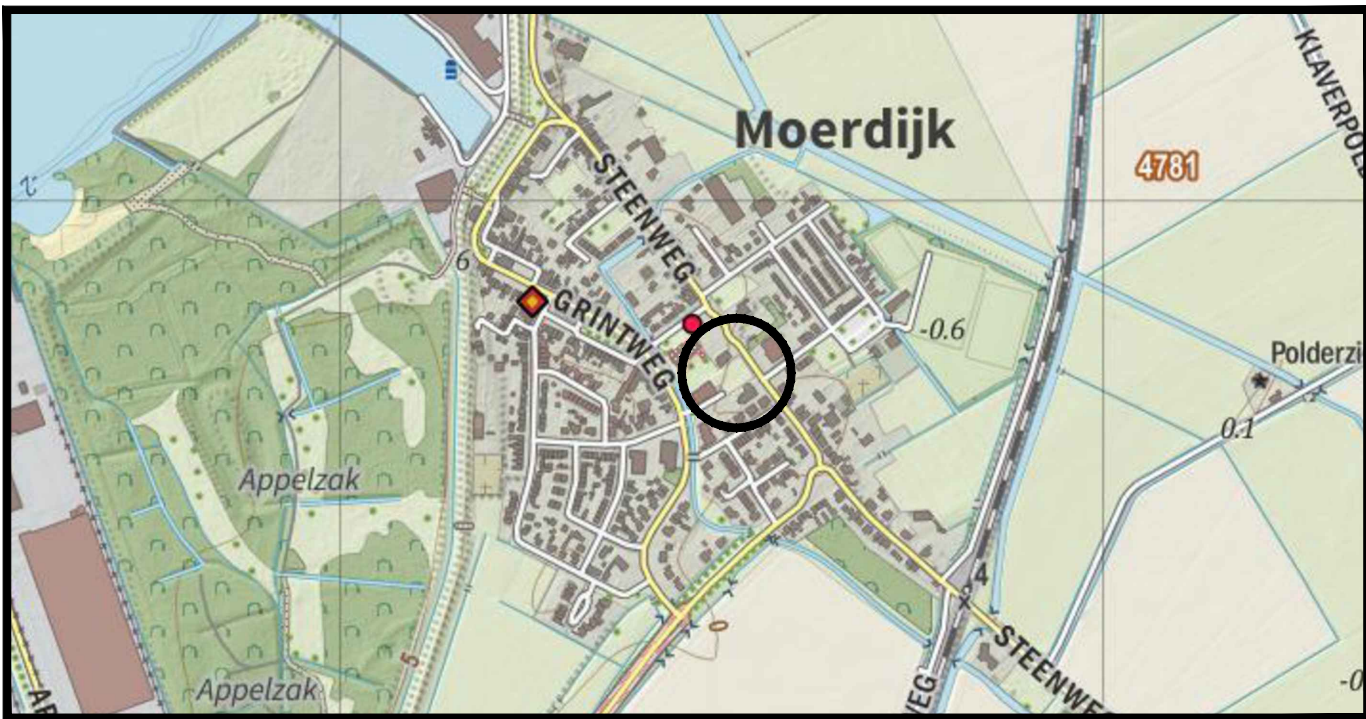

Overzicht van de situatie

- Algemeen
- Alle hoogtematen in meters t.o.v. N.A.P.
 - Alle maten in meters en materialen in mm, tenzij anders aangegeven

B	26-07-2023	Diverse wijzigingen	FvL	—	SvdW
A	17-03-2023	Wijz. n.a.v. overleg d.d. 08-03-2023	FvL	—	SvdW
Wijz.	Datum	Omschrijving	Get.	Gec.	Akk.

Opdrachtgever:
Gemeente Moerdijk

Project:
Ontwikkeling Steenweg 43

Omschrijving:
Werktekening
Nieuwe situatie, woonrijp fase

Tekeningnummer:
W01-T01

Papierformaat:
1050 x 594

School:
1:100

Getekend:
F. van Laack

Gecontroleerd:
S. van de Wiel

Akkoord:
14-02-2023

Projectnummer:
21 NW 652 01

Besteknummer:
—

Status:
—