




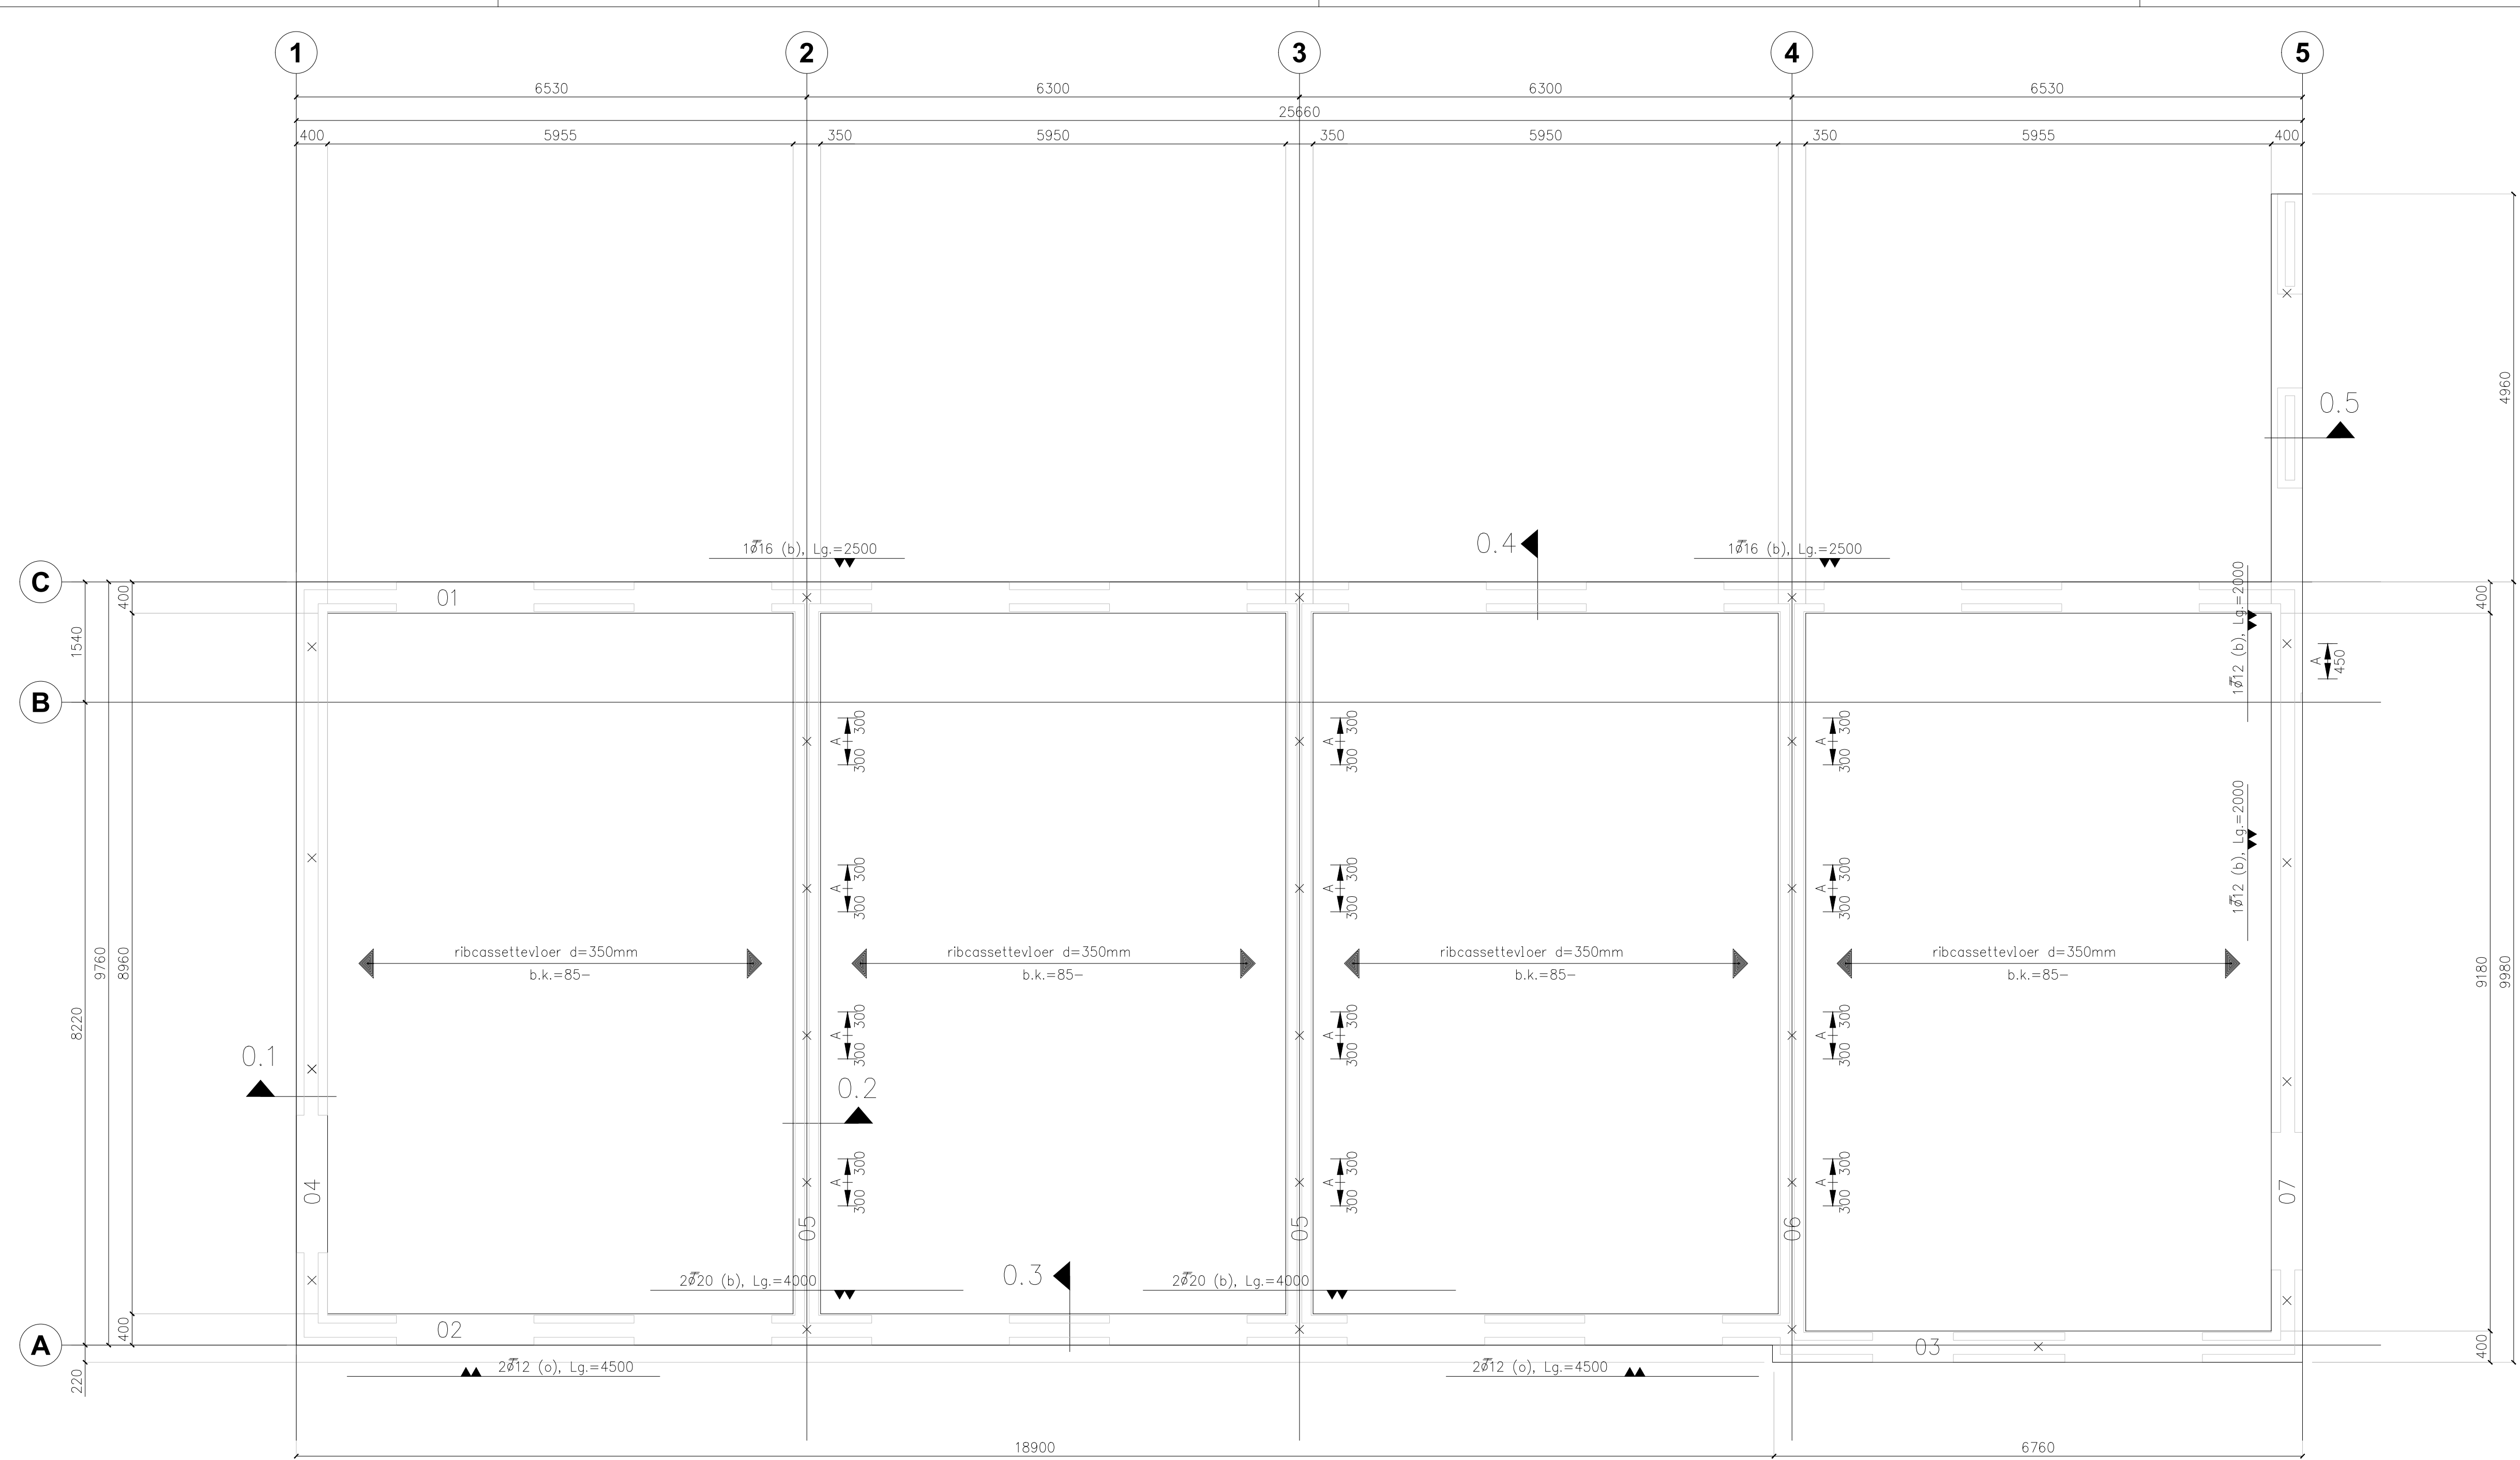

Funderingsoverzicht blok 1

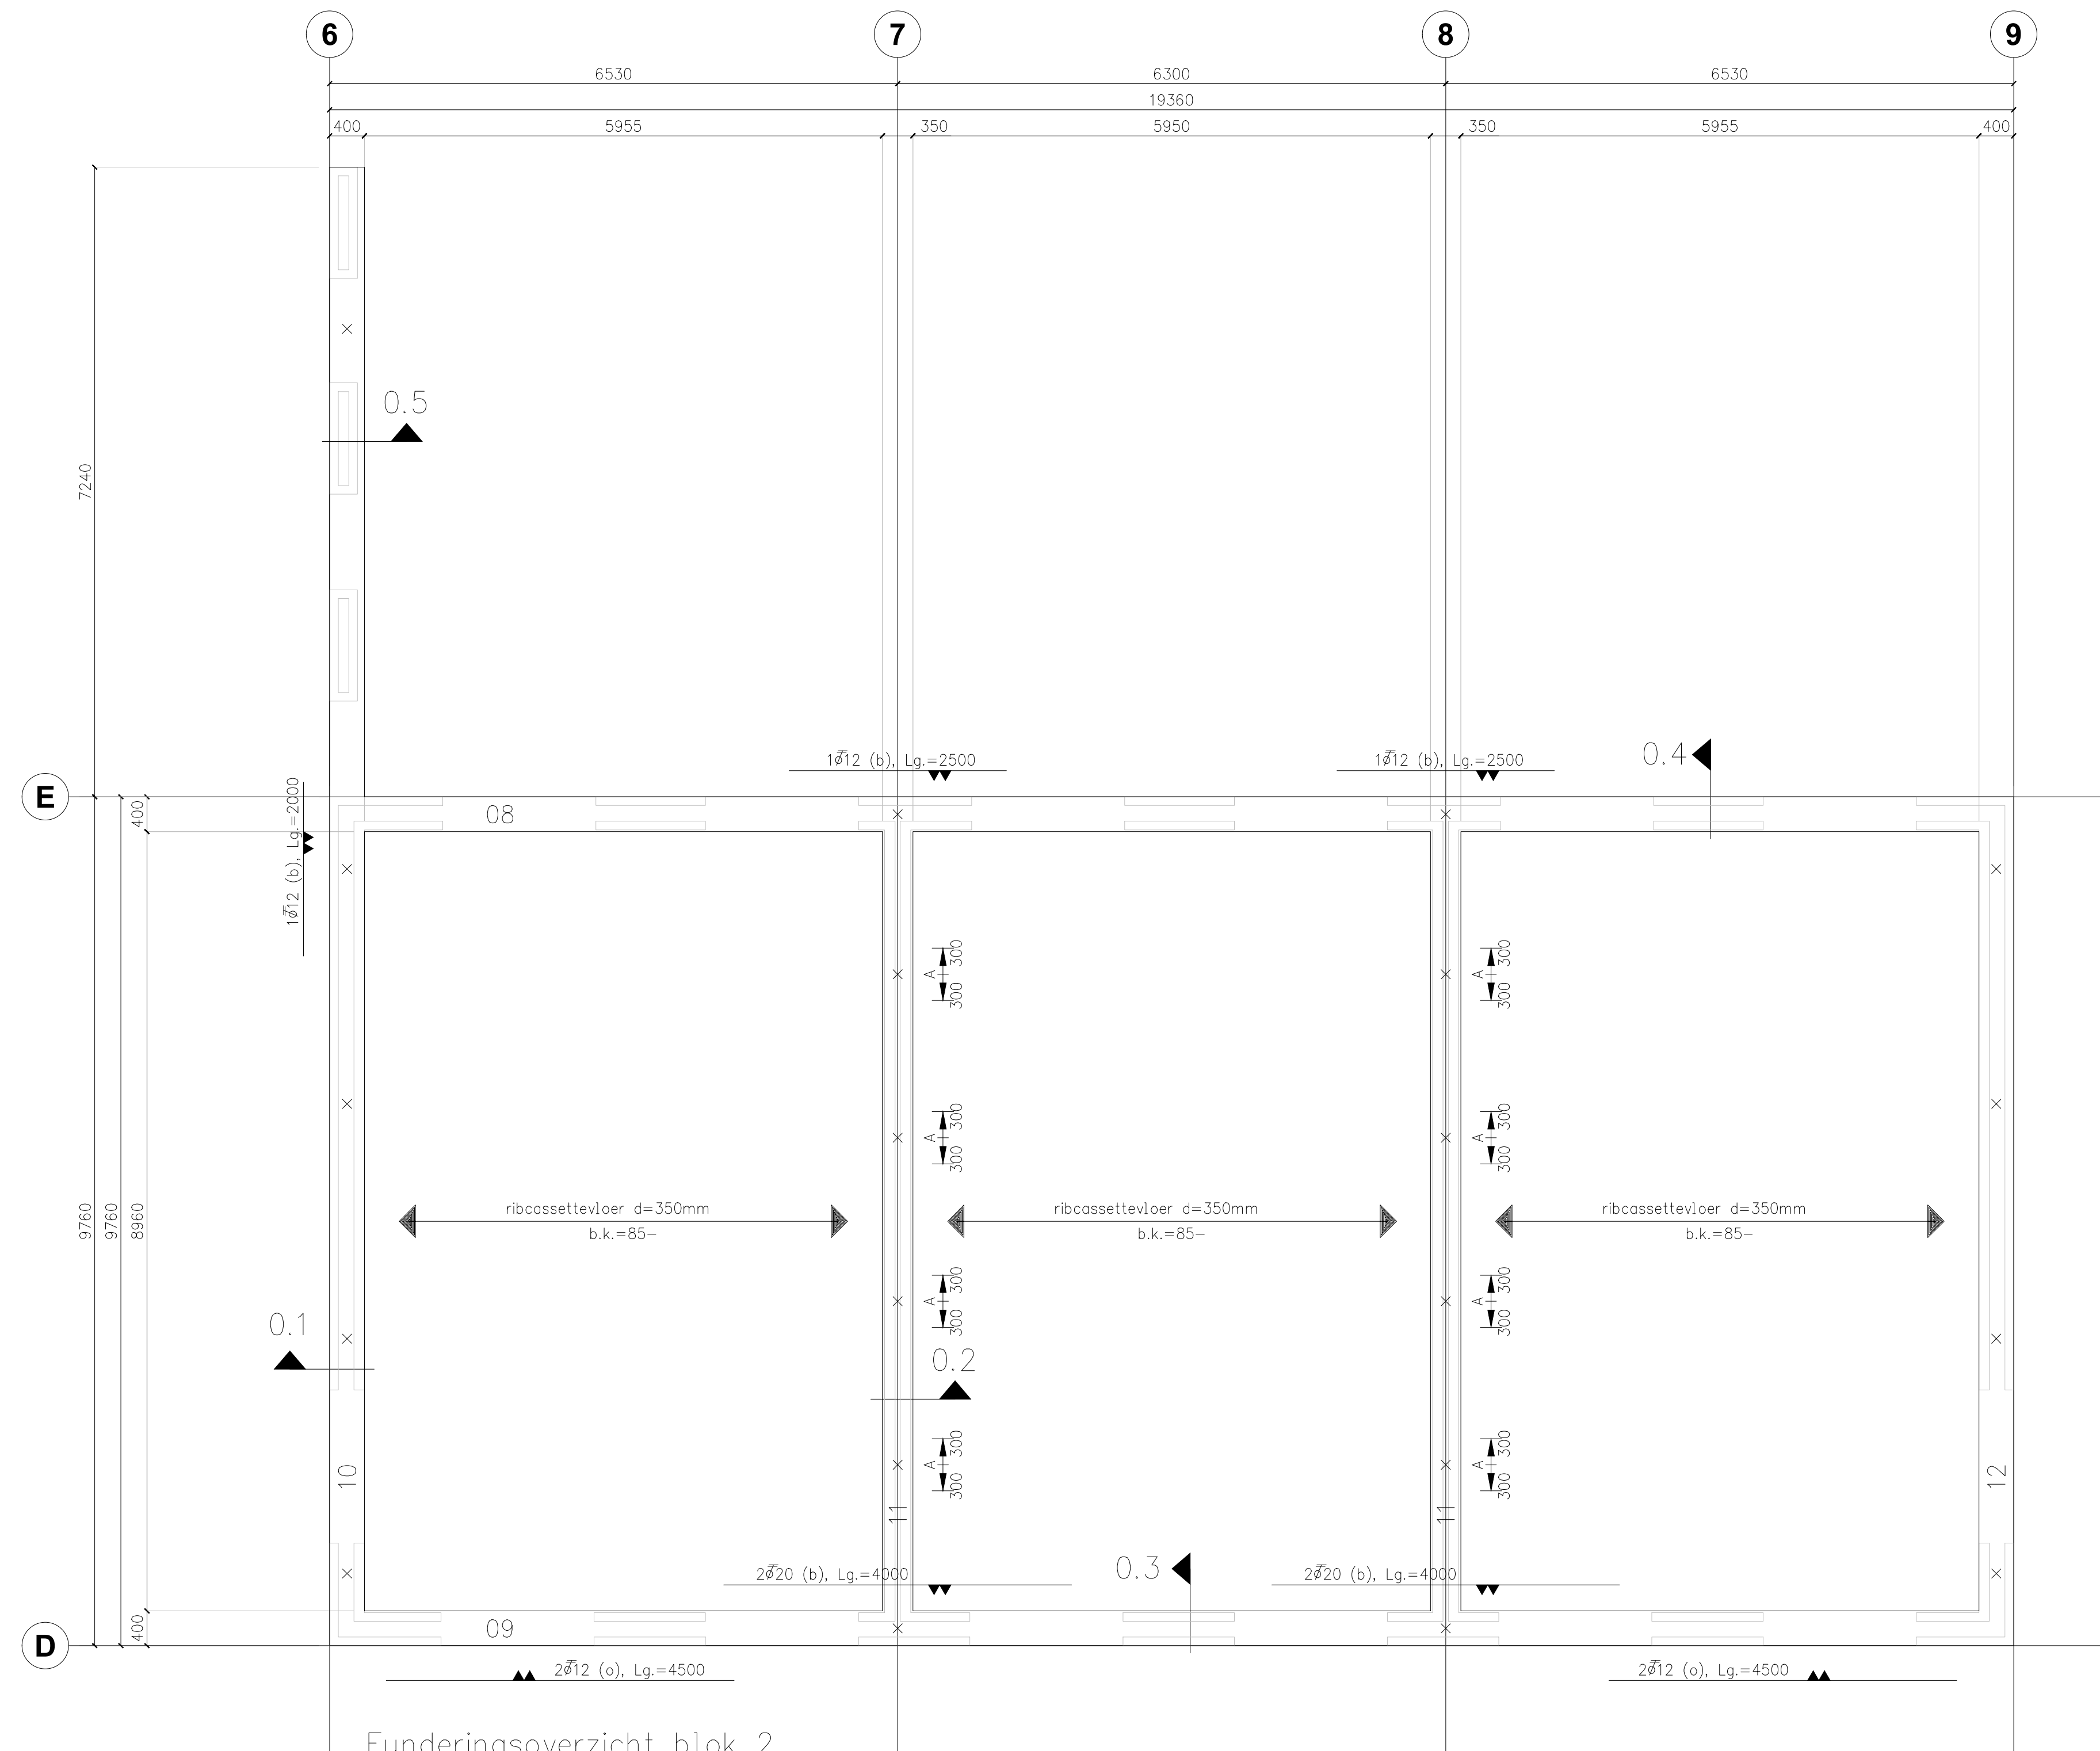



Funderingsoverzicht blok 2

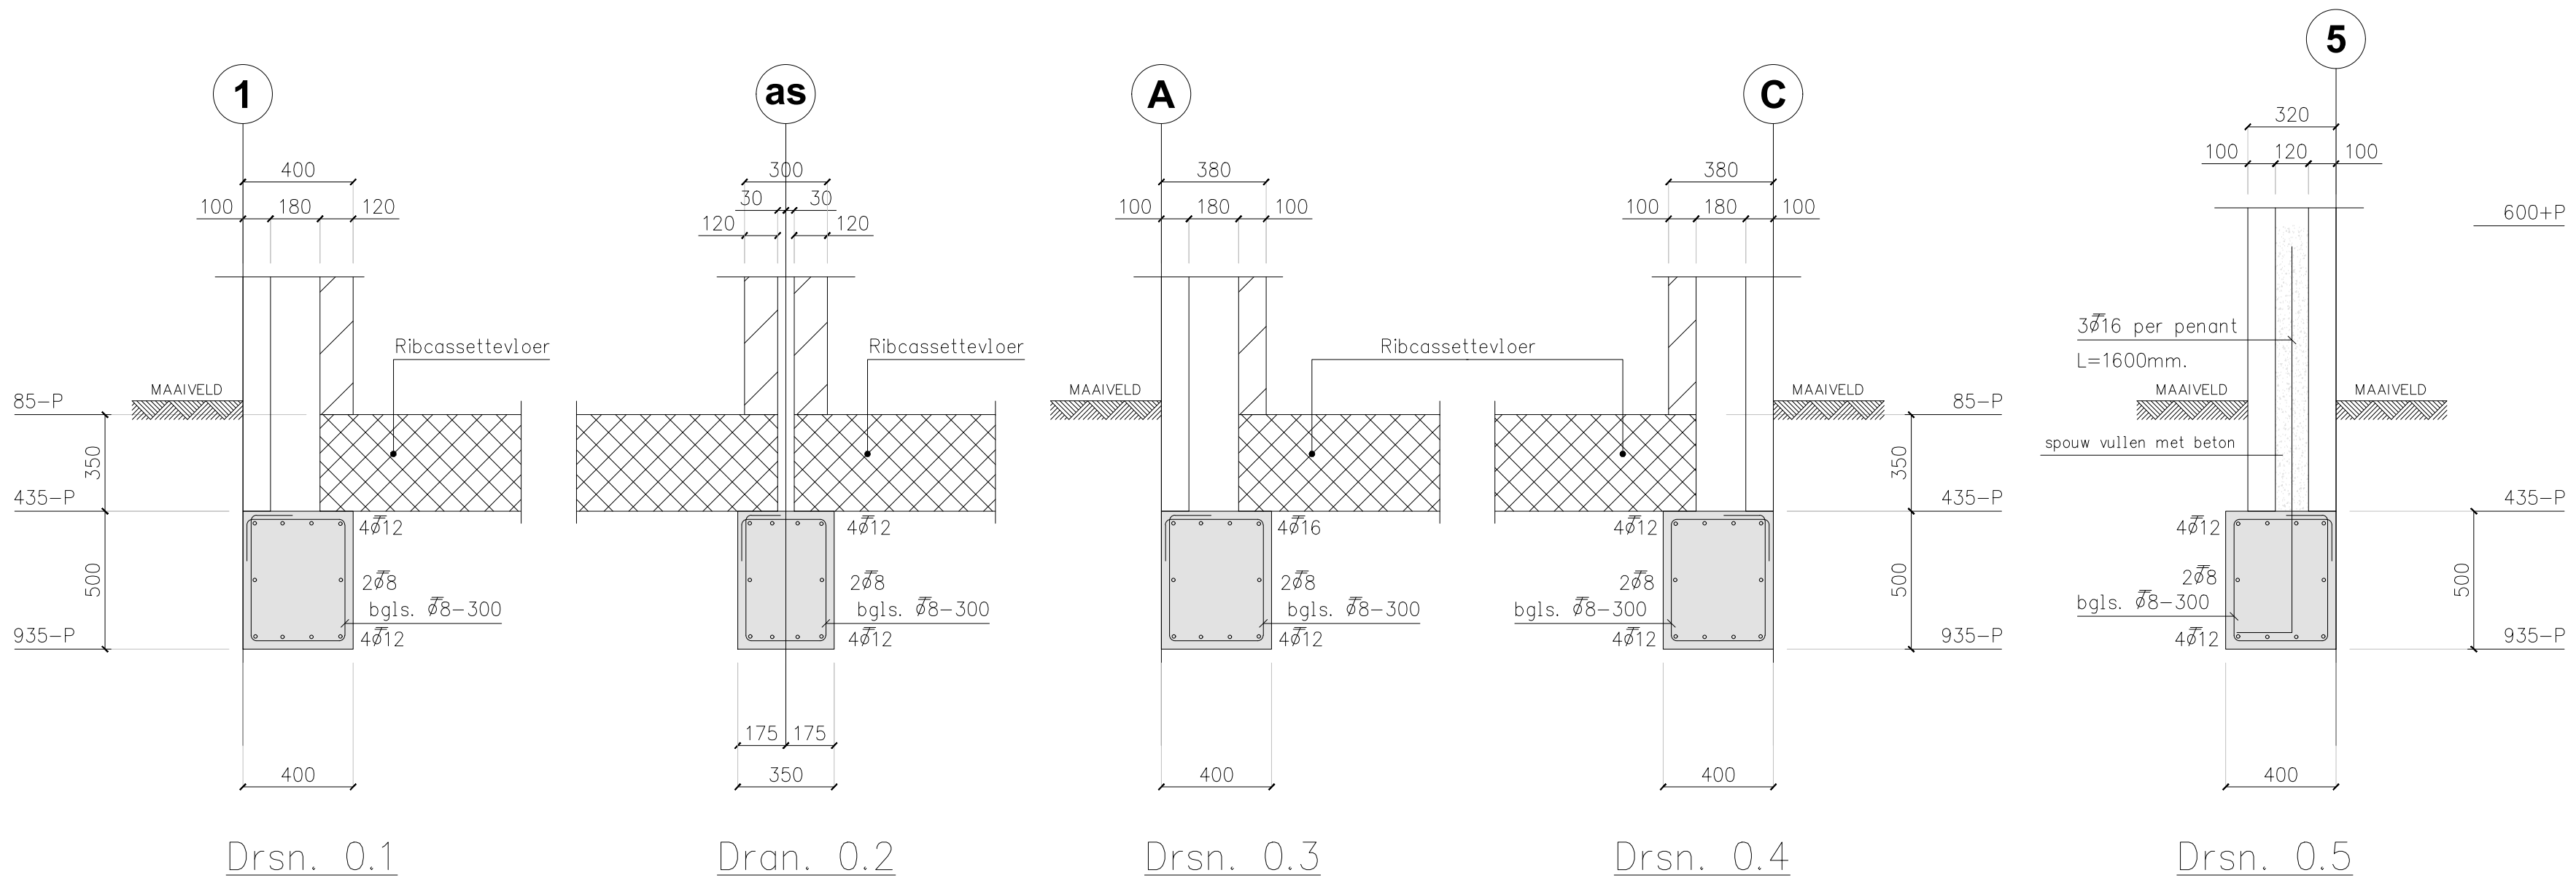


Basiswapening

Basiskorf 4#12 (b)/4#16(b), 4#12 (o), basis bgls. #8-300 (tenzij anders vermeldt)
A = bgls. #8-150 (vervangen basis bgls.)


Voor bijleg wapening zie overzicht

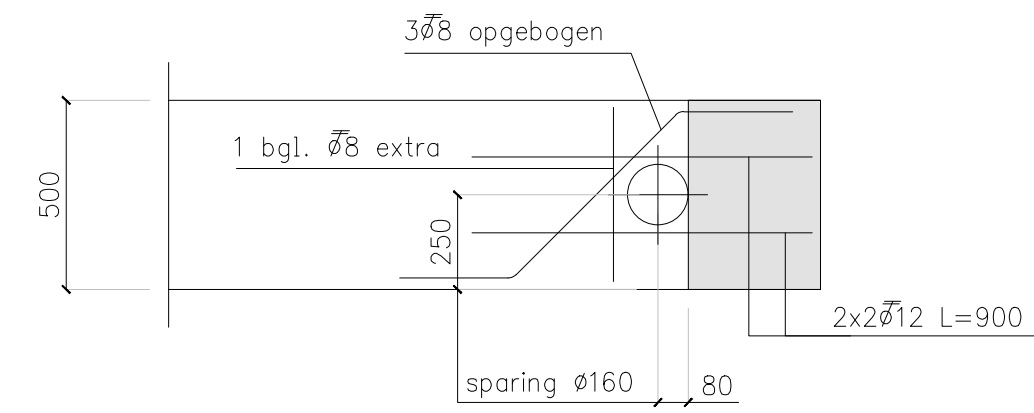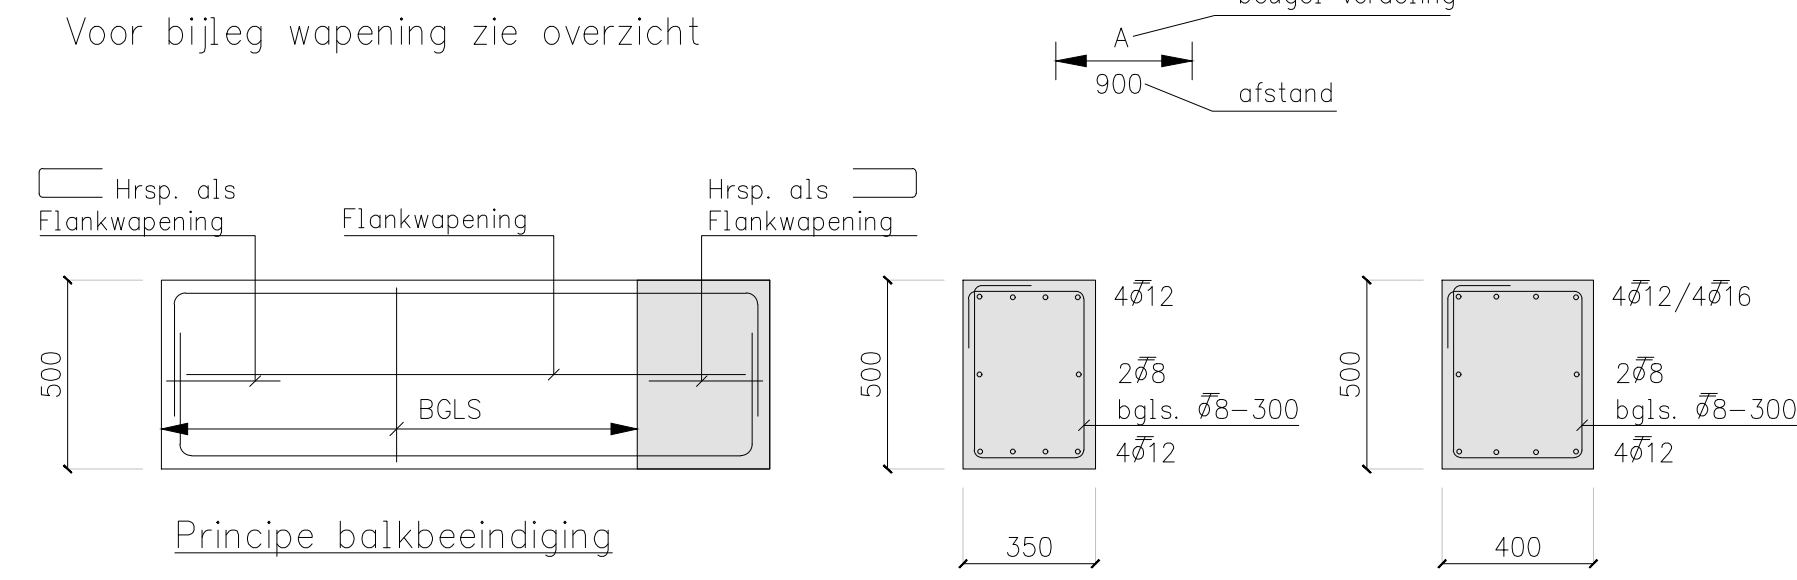


Principe detail sparring

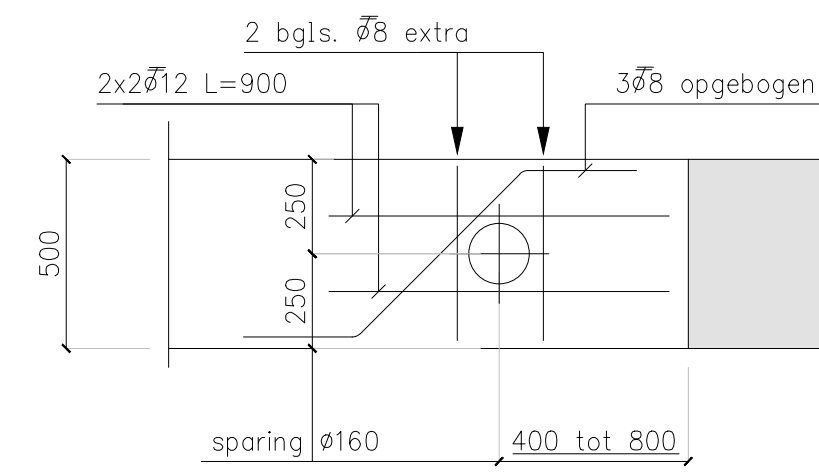

Principe detail sparring

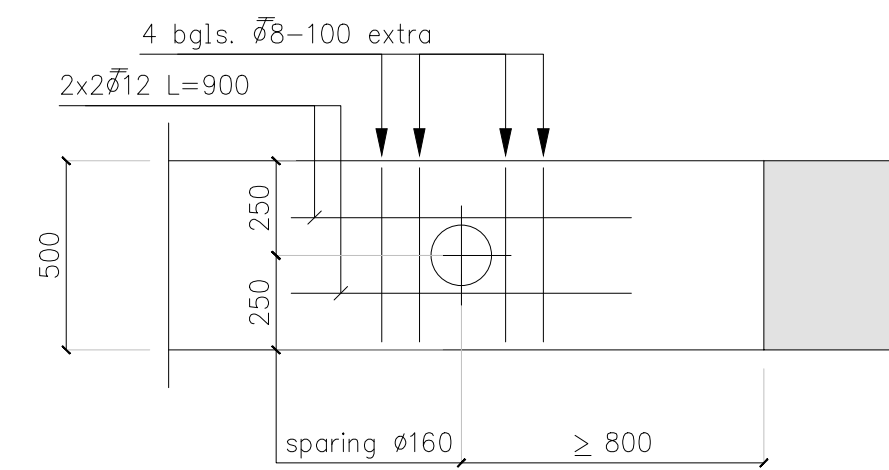

Principe detail sparring

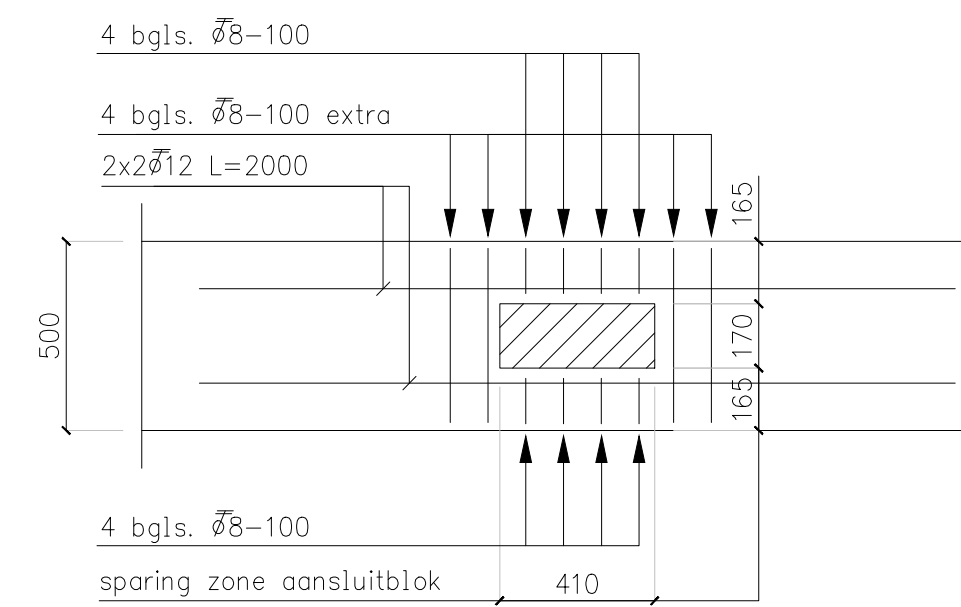

Principe detail t.p.v. aansluitblok
nuts voorzieningen

RENOVOOI

VLOEREN/MATERIALEN

← → = overspanningsrichting ribcassettevloer, b.k. = 90-P

ALGEMEEN

- Peil = 0 = b.k. afgewerkte begane grondvloer = 3,40m. + N.A.P.
- Systeenvloeren en staalconstructie dienen op een vlakke ondergrond opgelegd te worden.
- Indien nodig een drukverdelend materiaal en of glijfolie toepassen vlg. opgave leverancier ter controle aan constructeur.
- Sparringen in vloeren, e.d. vlg. opgave architect/installateur, i.o.m. constructeur.
- Metaalwerk dilatatie conform opgave leverancier
- Brandwerend bekleden van diverse constructieve onderdelen, conform bestek en/of opgave architect.

Veranderlijke belasting(en)

Begane grondvloer : 1,75 kN/m² + Ls. 0,80 kN/m²
(Ls. = Lichte scheidingswanden)

BASISVERANKERINGSLENGTE C20/25

Staal	#6	#8	#10	#12	#16	#20	#25	#32	#40
Goede aanhechtingsomstandighe- den	290	380	470	570	750	940	1180	1500	2040
Slechte aanhechtingsomstandighe- den (bovenslaaf)	410	540	670	810	1080	1340	1680	2150	2910

BETONSTEMPEL (gehele project)

BETONSTAAL	B500 A/B	UITVOERING VOLGENS	NEN-EN 206-1 en NEN 8005
builste laag bovennel	2e laag bovennel	3e laag bovennel	builste laag ondernel
2e laag bovennel	3e laag bovennel	4e laag bovennel	2e laag ondernel
3e laag bovennel	4e laag bovennel	5e laag bovennel	3e laag ondernel

Onderdeel	Betonskwaliteit Ontksterke N/mm ²	Milieuklasse	Betondekking op betreffende betonzijde
Fundering	C20/25	25	XC2
			30
			35
			-
			-
			30
			-

De Wissel

Constructie Adviesbureau

Hof van Bolloert 1
4872 TS Ertlen-Leur
T. 06 510 037 19
info@adviesbureauwissel.nl
www.adviesbureauwissel.nl

F			
E			
D			
C			
B			
A	31-08-23	Paain: 49 toegevoegd onder funderingsbalk 03 bij bouwblok 1	E.S.
Rev.	Datum	Omschrijving	Get.

Project: Herontwikkeling Steenweg te Moerdijk
Blok 1 (kavels 1 t/m 4) + Blok 2 (kavels 5 t/m 7)

Onderdeel: Palenplan + Fundering

Get. E.S.	Datum 03-01-2022	Projectnr. 22.069	Tekeningnr.
Fase Uitvoering	Status Ter controle	Schaal 1:50 - 20	U02