




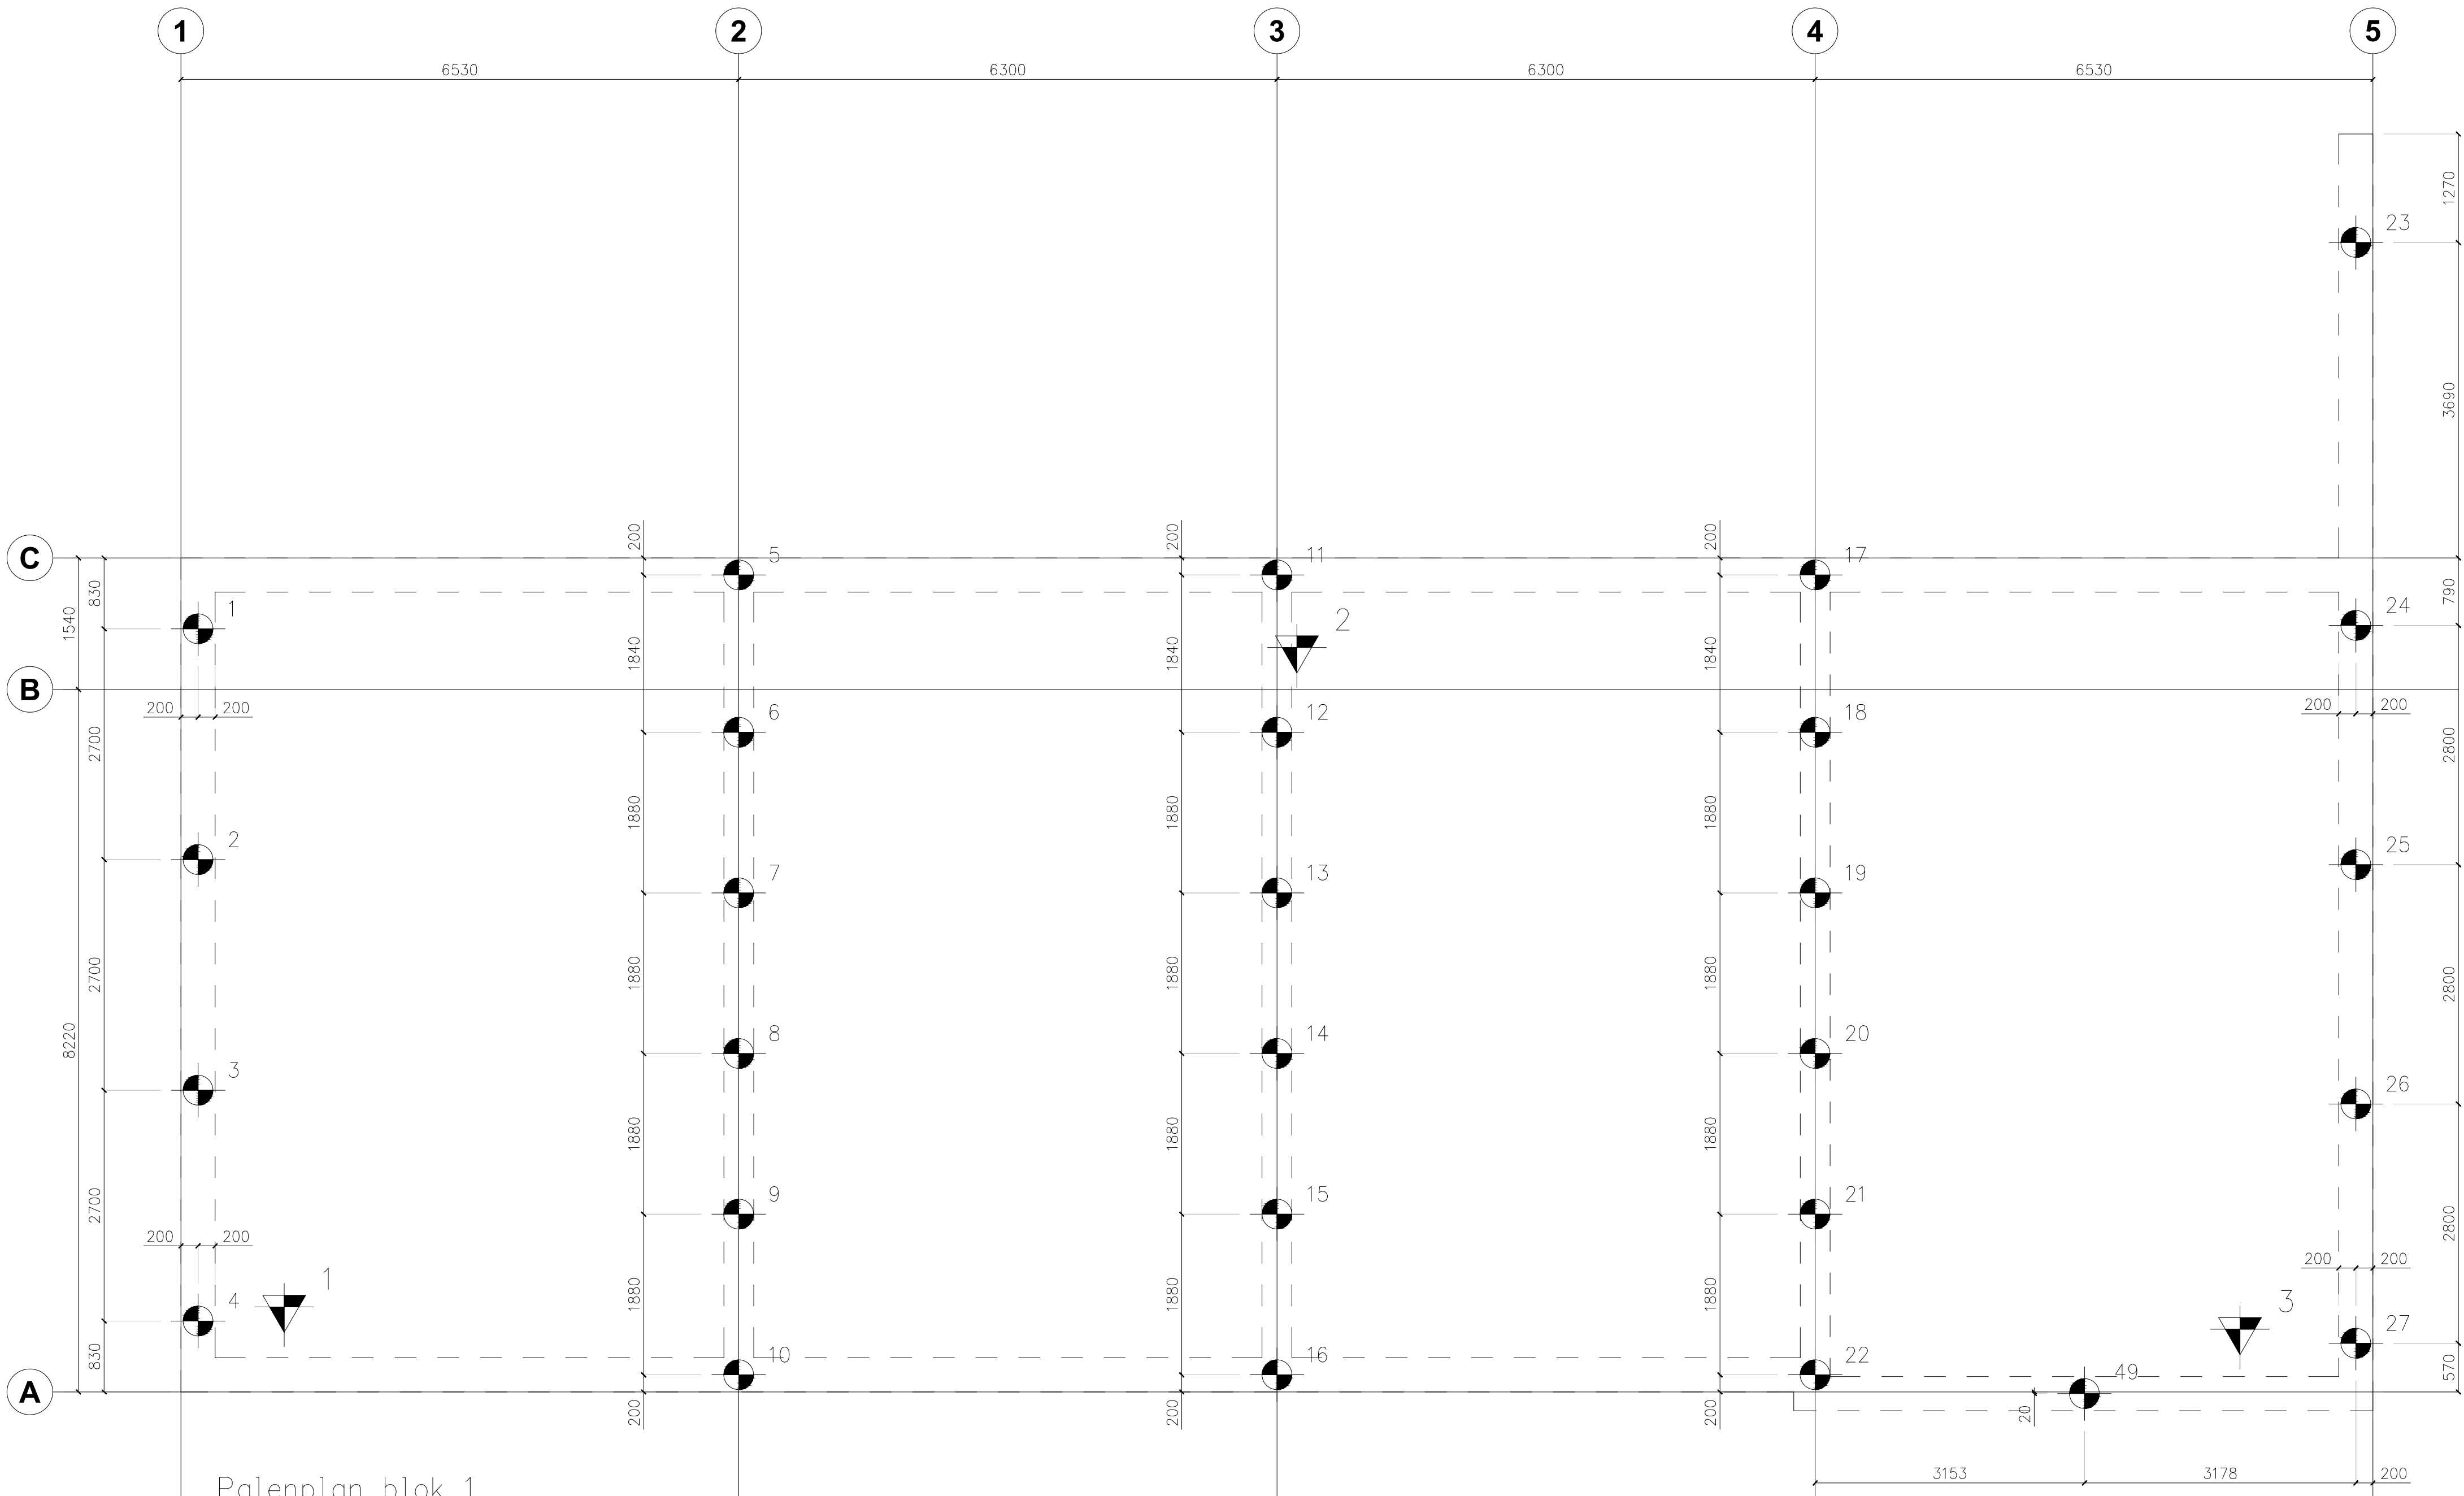

Palenplan blok 1

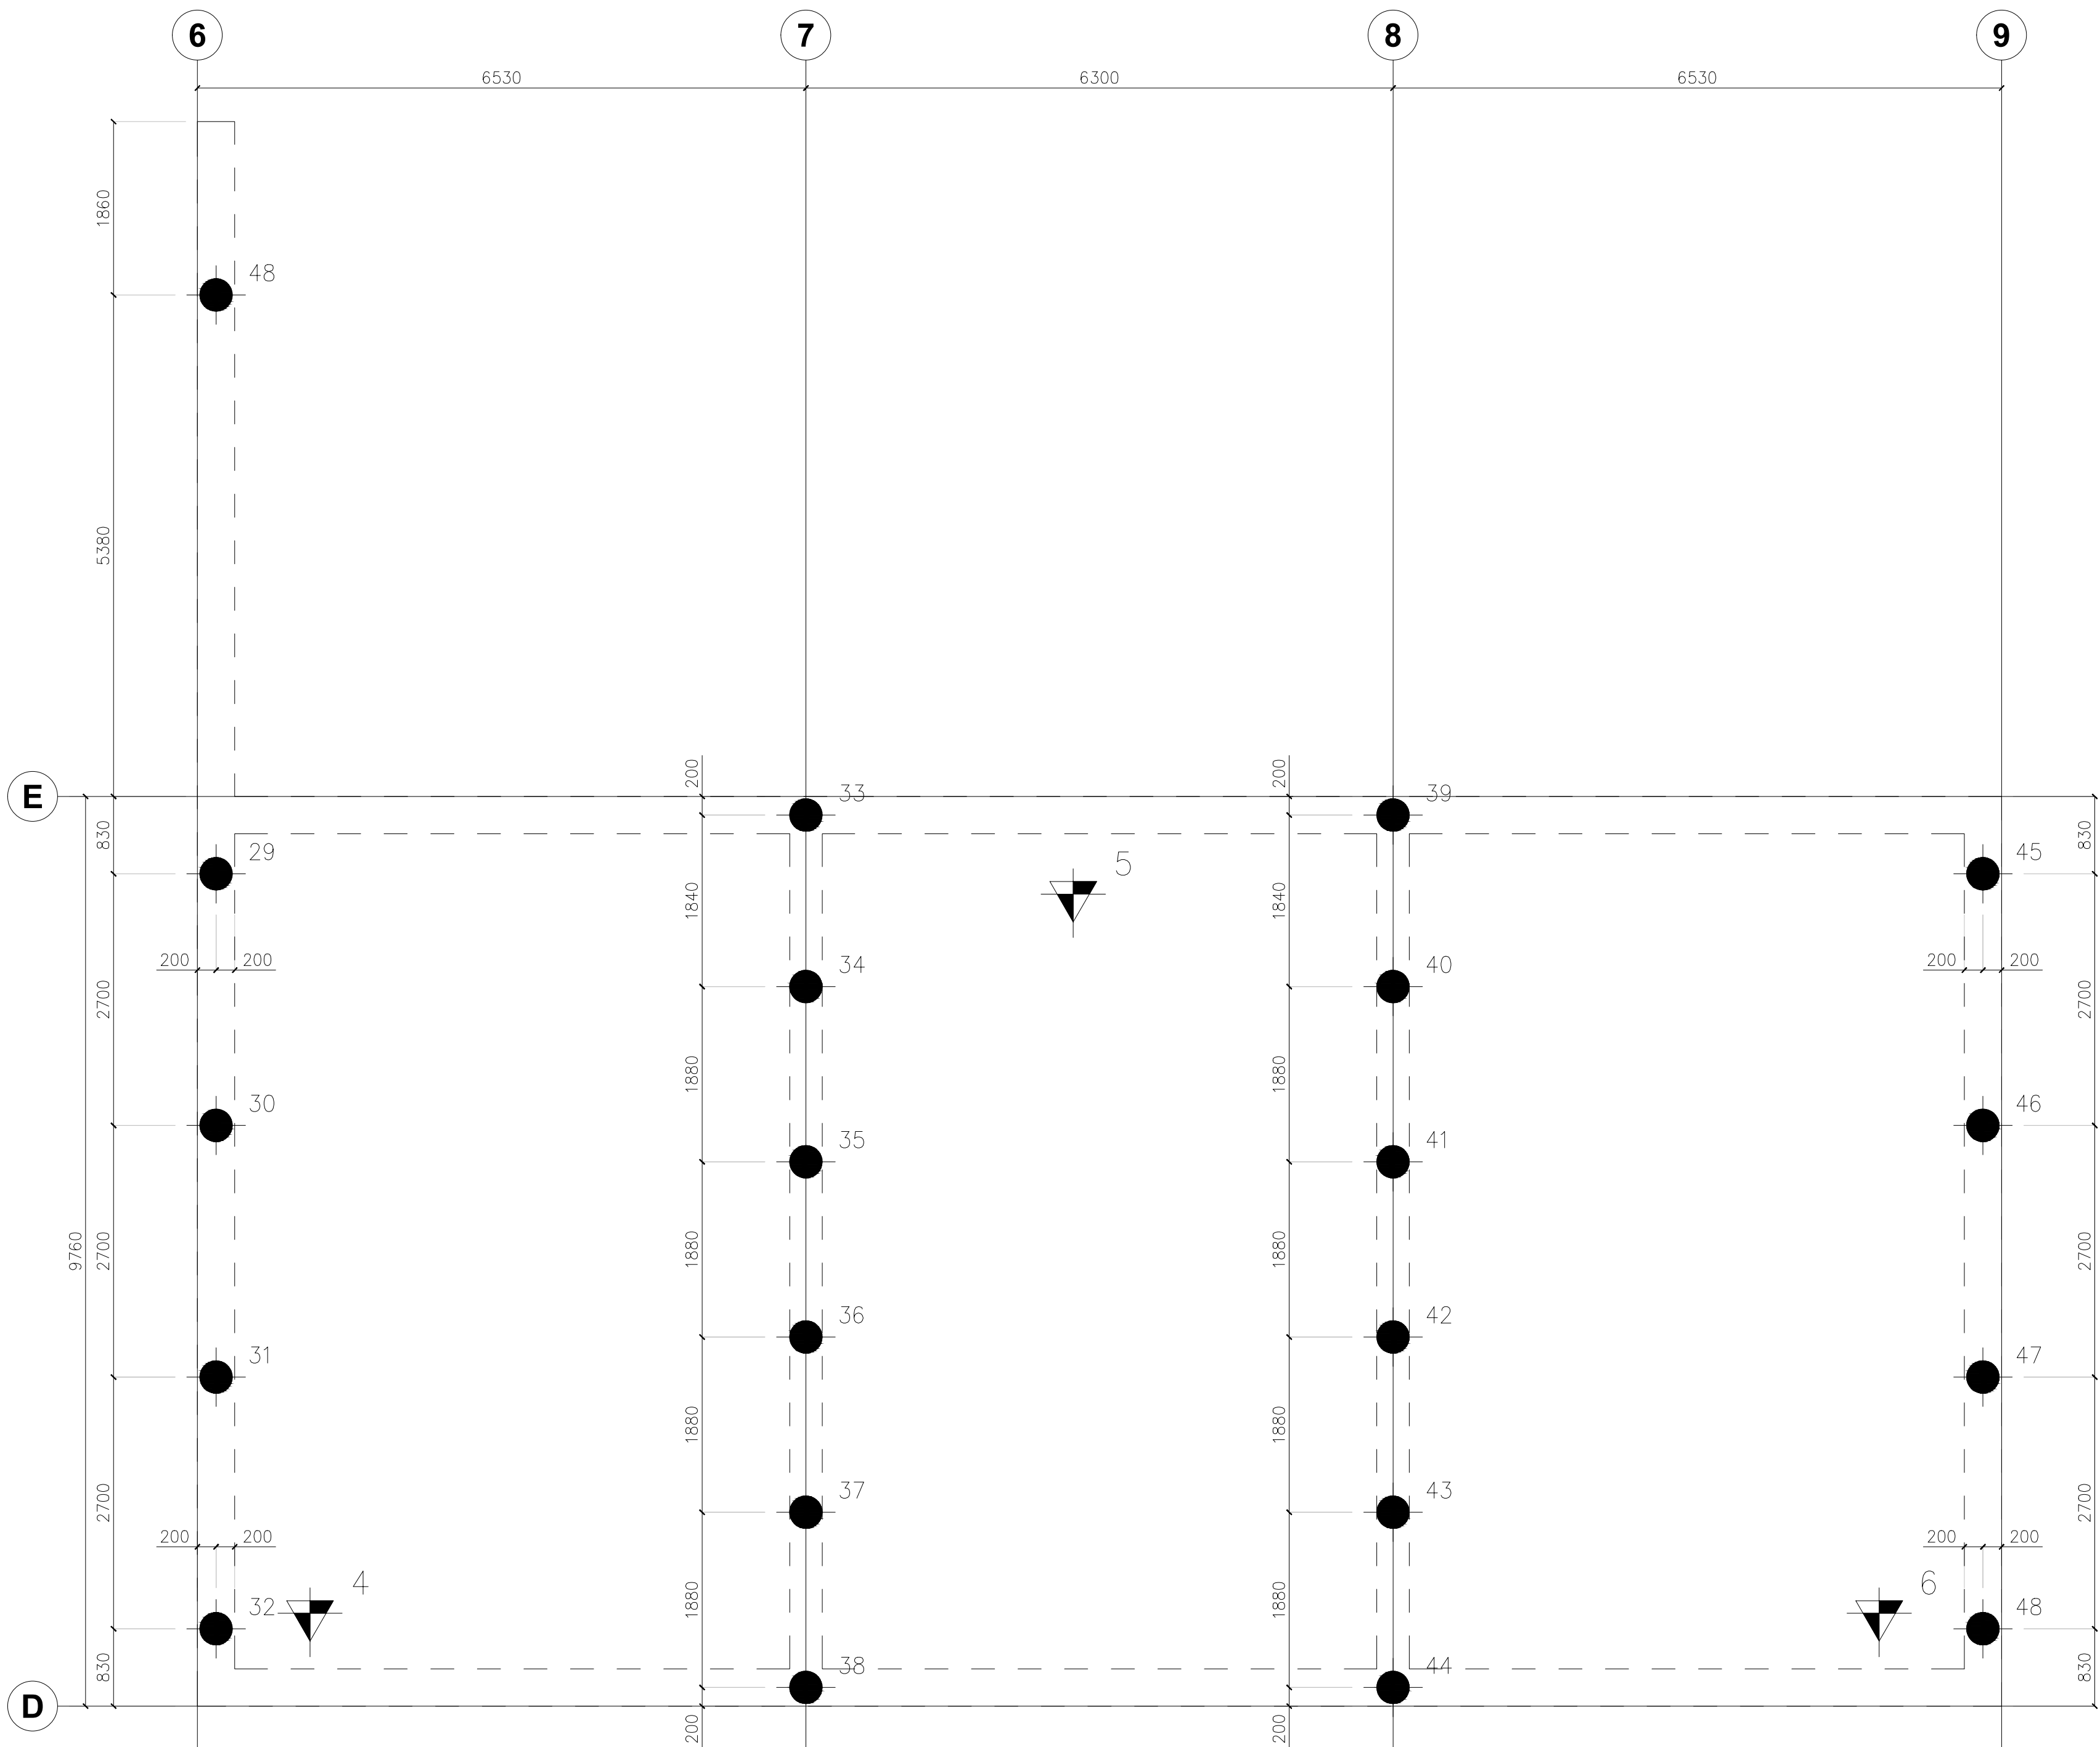




Palenplan blok 2

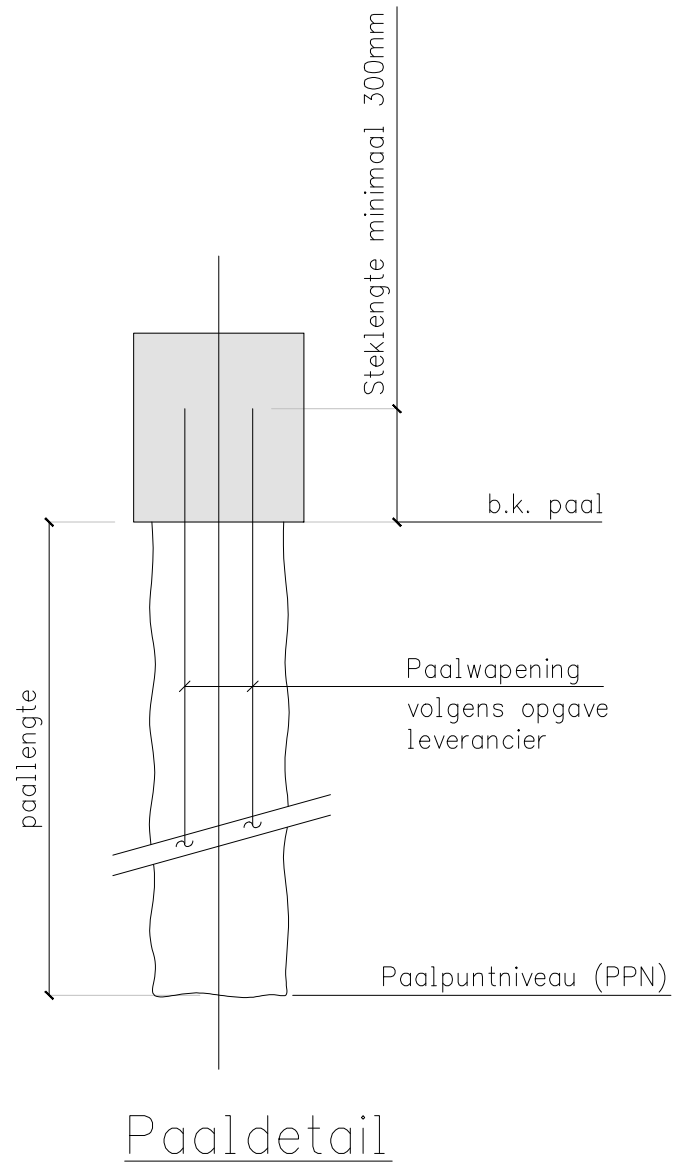

Paaldetail

RENVOOI

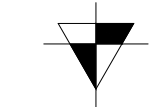- PALENPLAN**
- Sonderingen volgens sondeerrapport van Konings Grondboorbedrijf BV, opdracht nr. 322238 d.d. 29-8-2022.
 - Peil = 0,00 = b.k. afgewerkte begane grondvloer = ±0,70m + N.A.P. definitieve opgave door bouw- en woningtoezicht / opdrachtgever
 - Alle palen akoestisch doormeten na het c.q. grondwerkzaamheden !
 - Na de akoestische doormeting mogen geen machinele grondwerkzaamheden meer worden verricht om en nabij de reeds gemaakte palen.
 - Alle palen na inbrengen inmeten.
 - Paalmisstanden groter dan 50mm doorgeven aan Adviesbureau de Wissel.
 - Maximale (rekenwaarde) paalbelasting $F_{s,d} = 364 \text{ kN}$.
-  = Sondering, zie funderingsadvies.

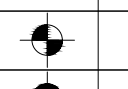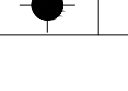Mortel schroefpalen		Paalpuntniveau (PPN) t.o.v. N.A.P. (in m)						
Type	Paal-afmeting (in mm)	Ok. Fundering (mm t.o.v. Peil)	28,0m,-	-	-	-	-	Subtotaal
	ø350	935-	28 st.	-	st.	-	st.	28 st.
	ø350	935-	21 st.	-	st.	-	st.	21 st.
			Totaal : 49 st.					

De Wissel		Hof van Balloert 1 4872 TS Ertten-Leur T. 06 510 037 19 info@adviesbureau dewissel.nl www.adviesbureau dewissel.nl	
F			
E			
D			
C			
B			
A	31-08-23	Paalnr. 49 bij bouwblok 1 toegevoegd	E.S.
Rev.	Datum	Omschrijving	Get.

Project: Herontwikkeling Steenweg te Moerdijk Blok 1 (kavels 1 t/m 4) + Blok 2 (kavels 5 t/m 7)			
Onderdeel: Palenplan			
Get. E.S.	Datum 03-01-2023	Projectnr. 20.069	Tekeningnr. U01
Fase Uitvoering	Status Ter controle	Schaal 1:50 - 20	