


DIEPTE IN METERS T.O.V. N.A.P.

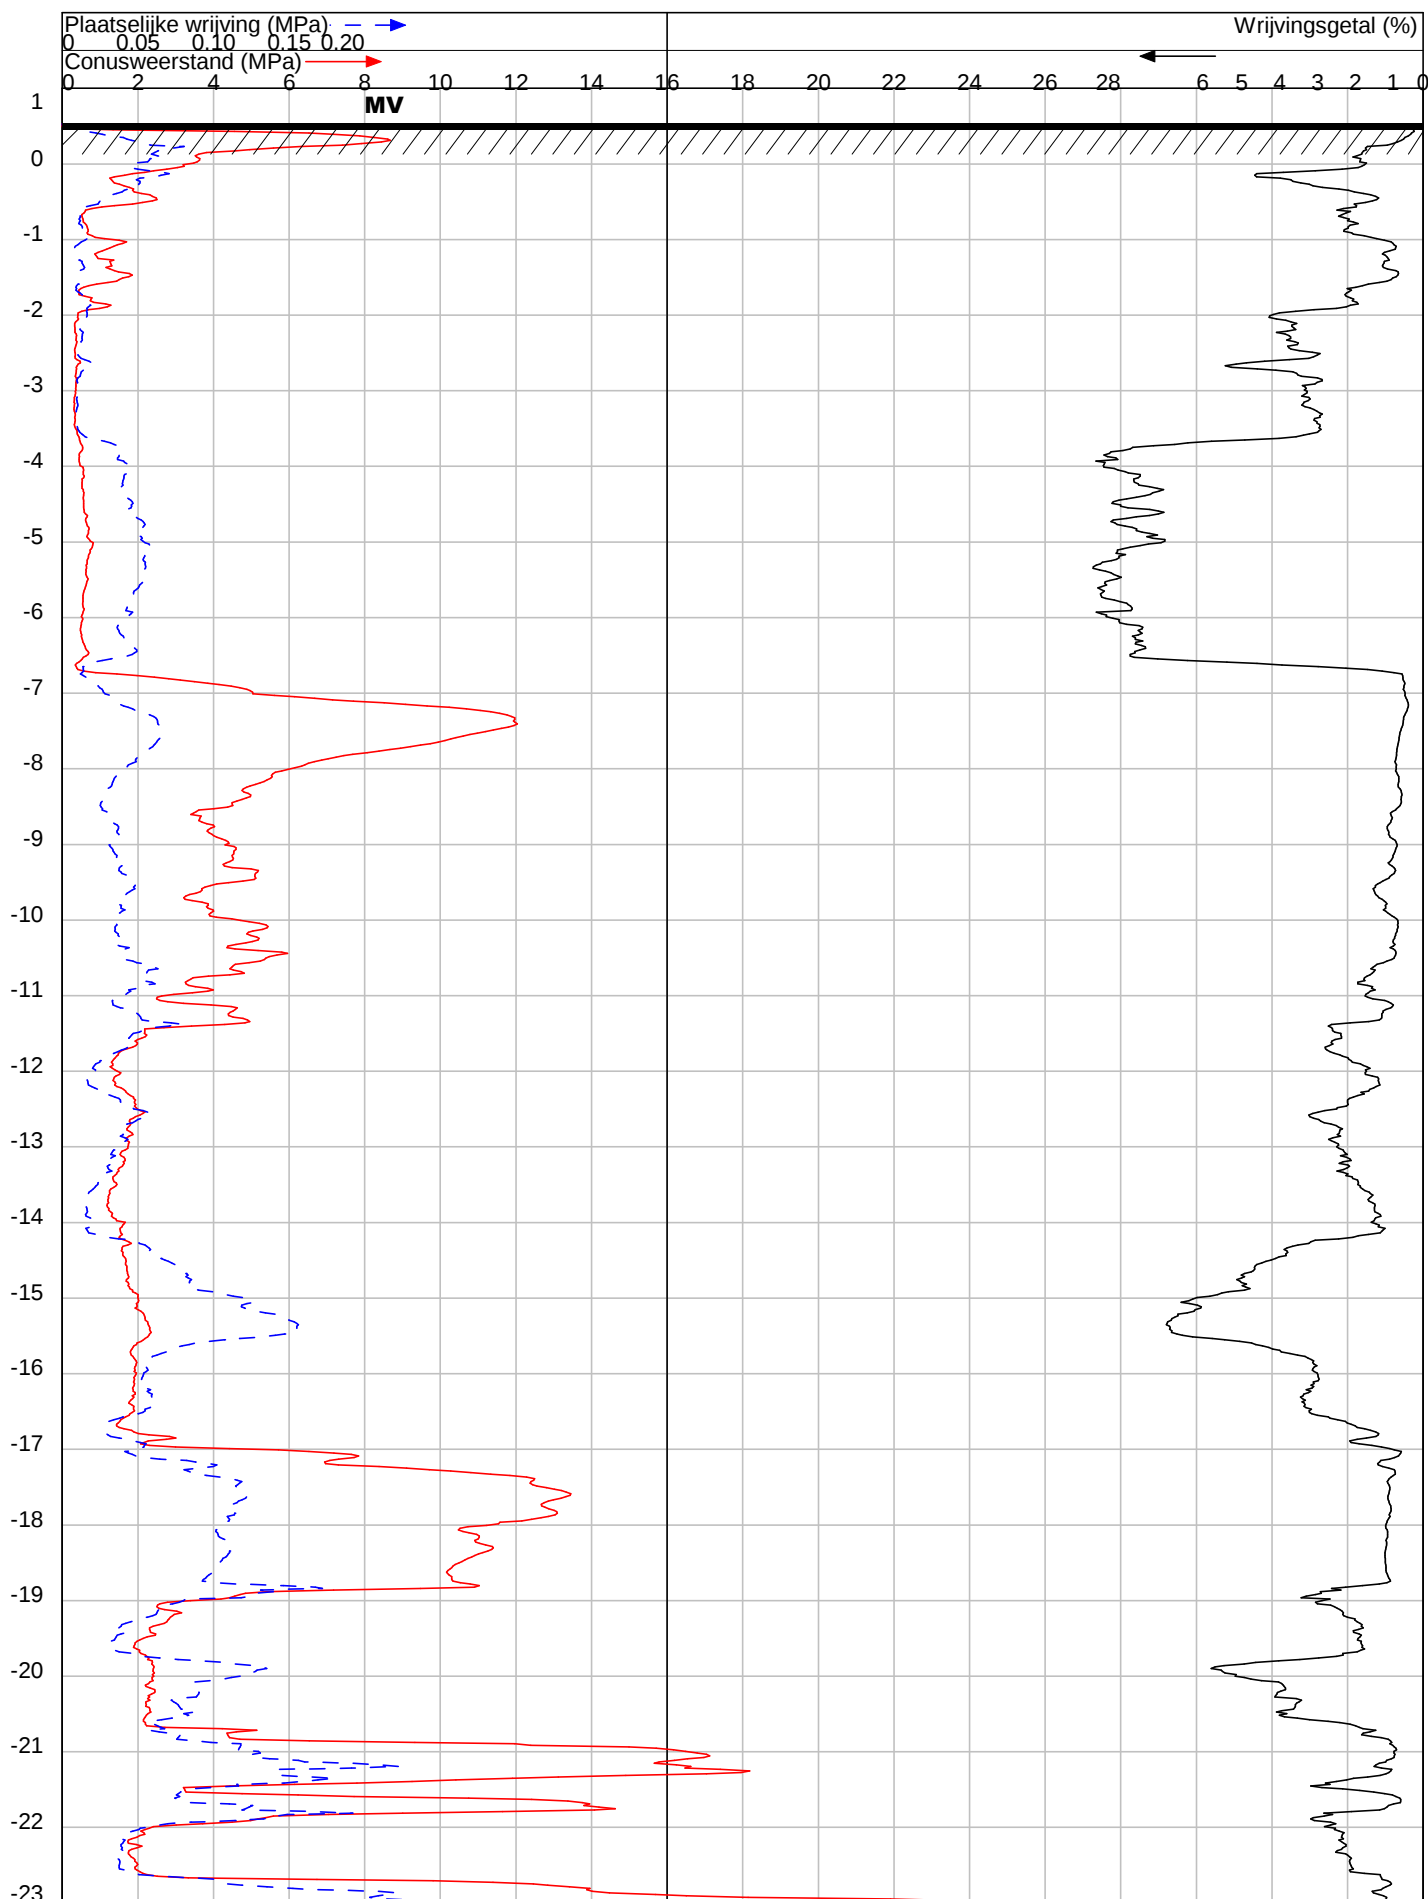

OPDRACHT NR : 322238

SONDERING : 1

DATUM : 29-8-2022 TIJD : 9:57

OPDRACHTGEVER : De Wissel BV

OMSCHRIJVING : Moerdijk : Steenweg 43

SONDEERMEESTER : Carlo van Peer

REFERENTIE NIVO : 0.53 m.t.o.v. N.A.P.

CONUS TYPE : I-CFY-10 Nr. : 200315


HELLINGOPNEMER : Nr. :

EINDWAARDE HELLING : 7.577533

OPMERKING : Grondwaterstand=1.90m mv.-

Konings Grondboorbedrijf BV tel 06 54330346 mail: info@sonderingen.nl

DIEPTE IN METERS T.O.V. N.A.P.

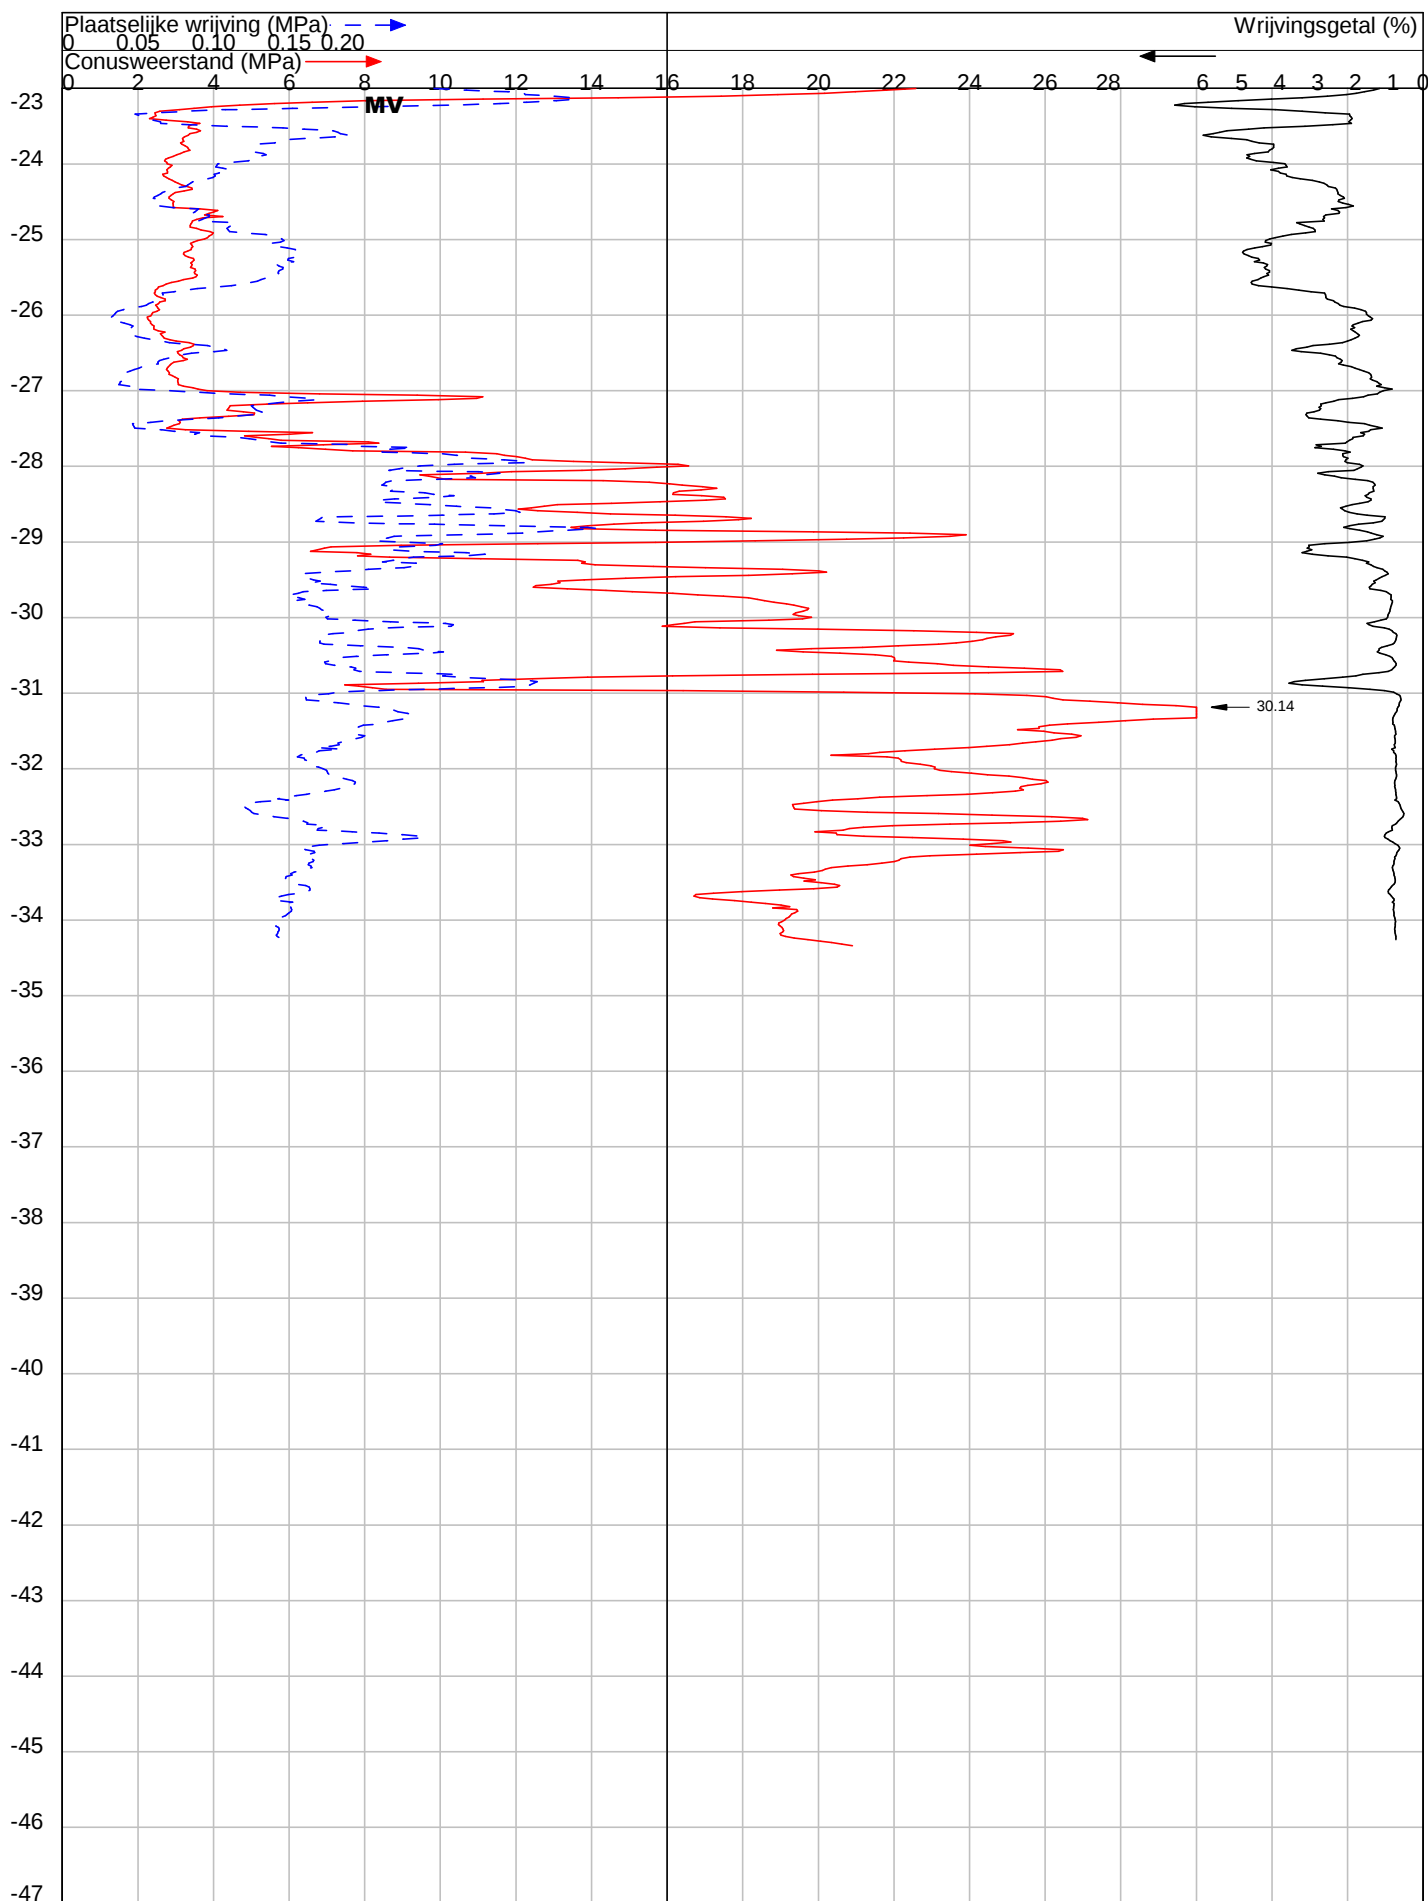

OPDRACHT NR : 322238

SONDERING : 1

DATUM : 29-8-2022 TIJD : 9:57

OPDRACHTGEVER : De Wissel BV

OMSCHRIJVING : Moerdijk : Steenweg 43

SONDEERMEESTER : Carlo van Peer

REFERENTIE NIVO : 0.53 m.t.o.v. N.A.P.

CONUS TYPE : I-CFXY-10 Nr. : 200315


HELLINGOPNEMER : Nr. :

EINDWAARDE HELLING : 7.577533

OPMERKING : Grondwaterstand=1.90m mv.-

Konings Grondboorbedrijf BV tel 06 54330346 mail: info@sonderingen.nl

DIEPTE IN METERS T.O.V. N.A.P.

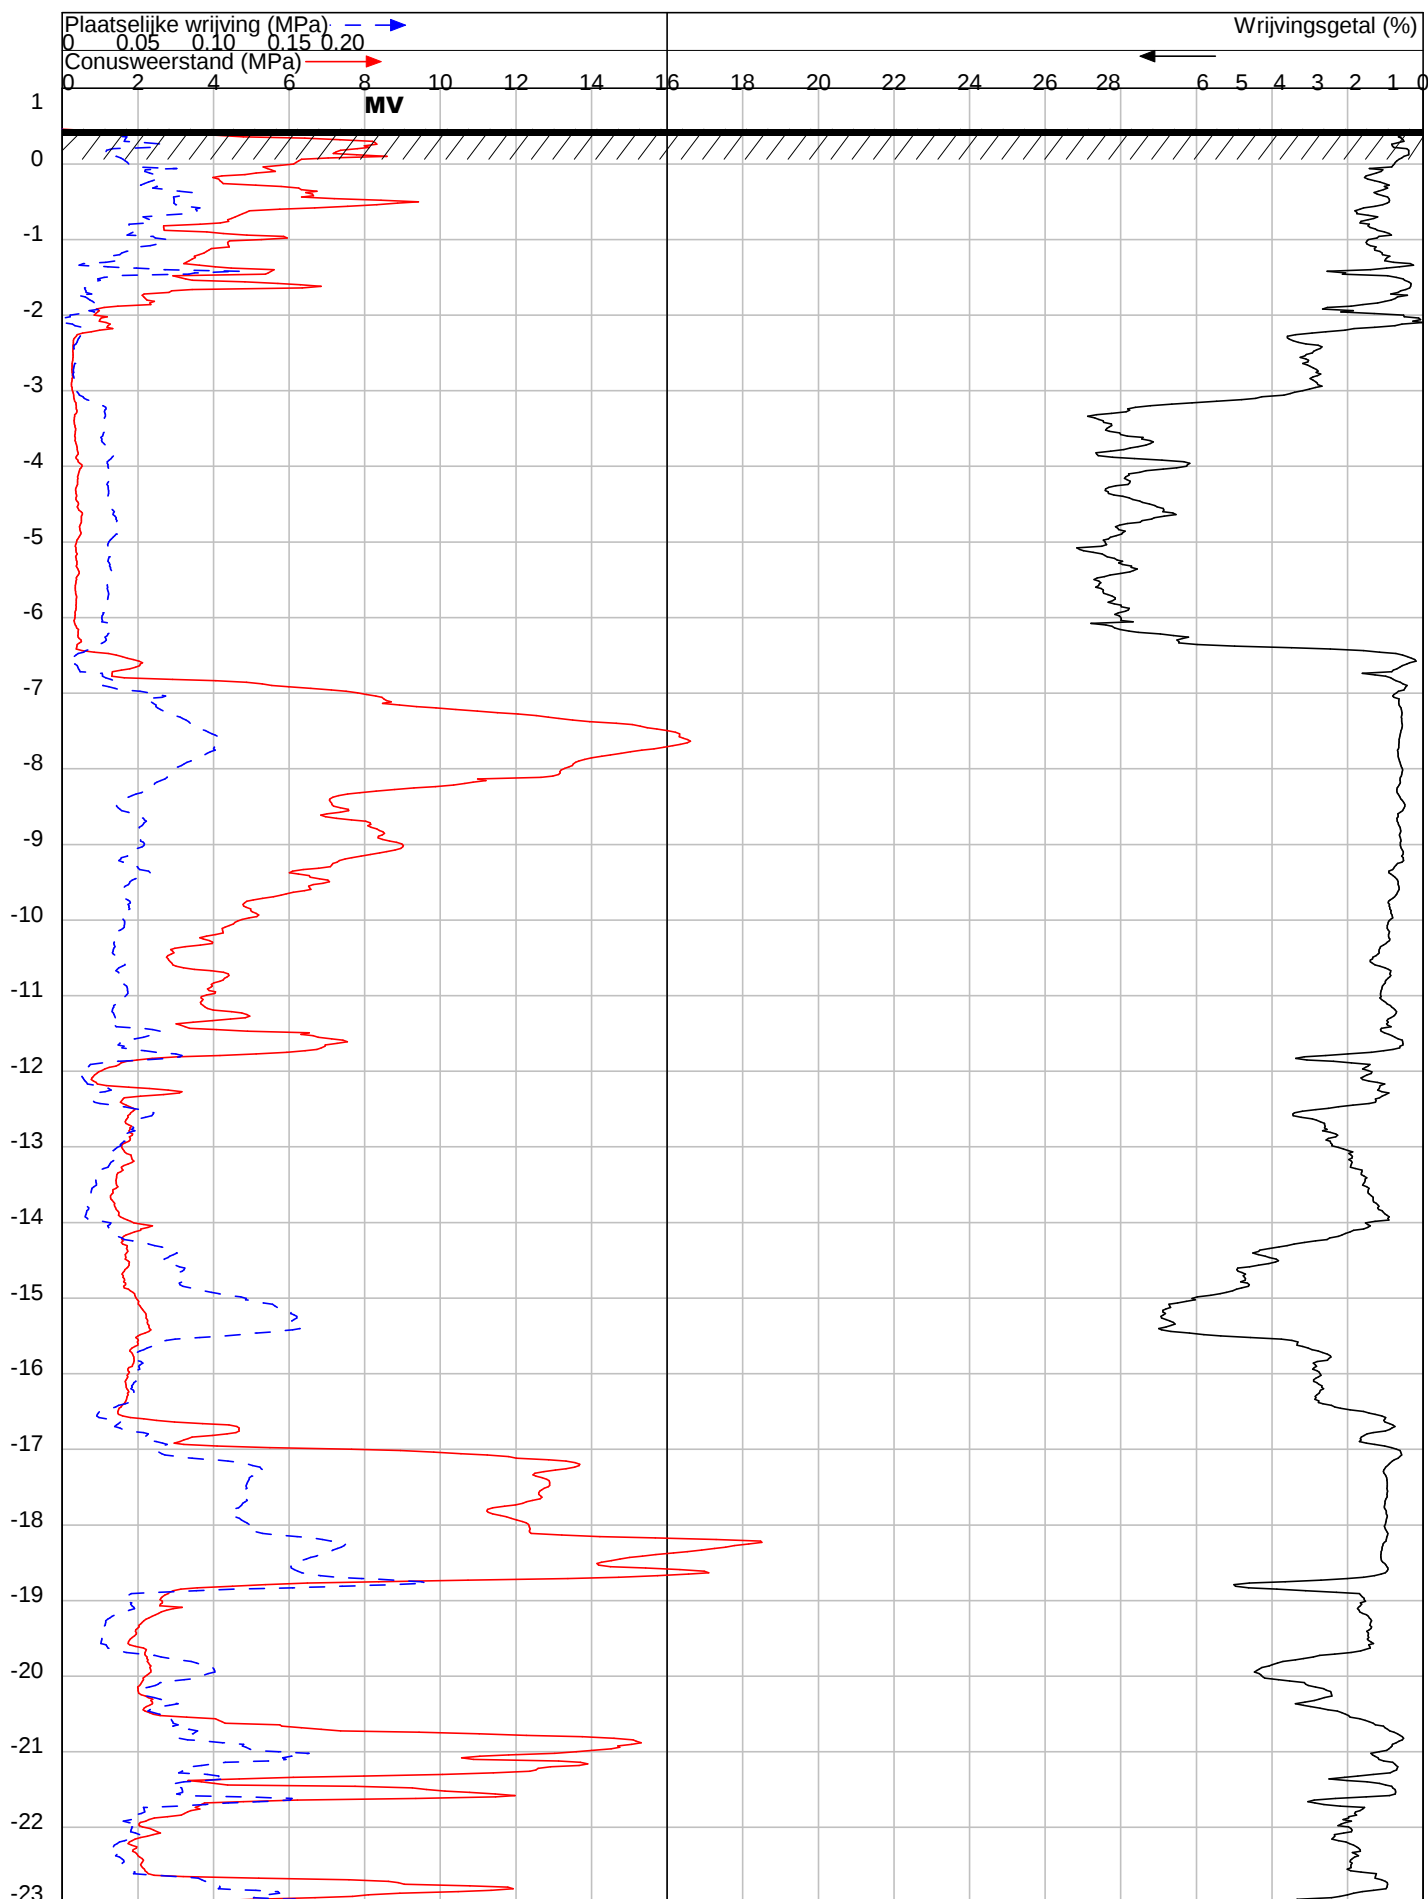

OPDRACHT NR : 322238

SONDERING : 2

DATUM : 29-8-2022 TIJD : 9:11

OPDRACHTGEVER : De Wissel BV

OMSCHRIJVING : Moerdijk : Steenweg 43

SONDEERMEESTER : Carlo van Peer

REFERENTIE NIVO : 0.46 m.t.o.v. N.A.P.

CONUS TYPE : I-CFY-10


HELLINGOPNEMER : 9.284778

EINDWAARDE HELLING : 9.284778

OPMERKING :

Konings Grondboorbedrijf BV tel 06 54330346 mail: info@sonderingen.nl

DIEPTE IN METERS T.O.V. N.A.P.

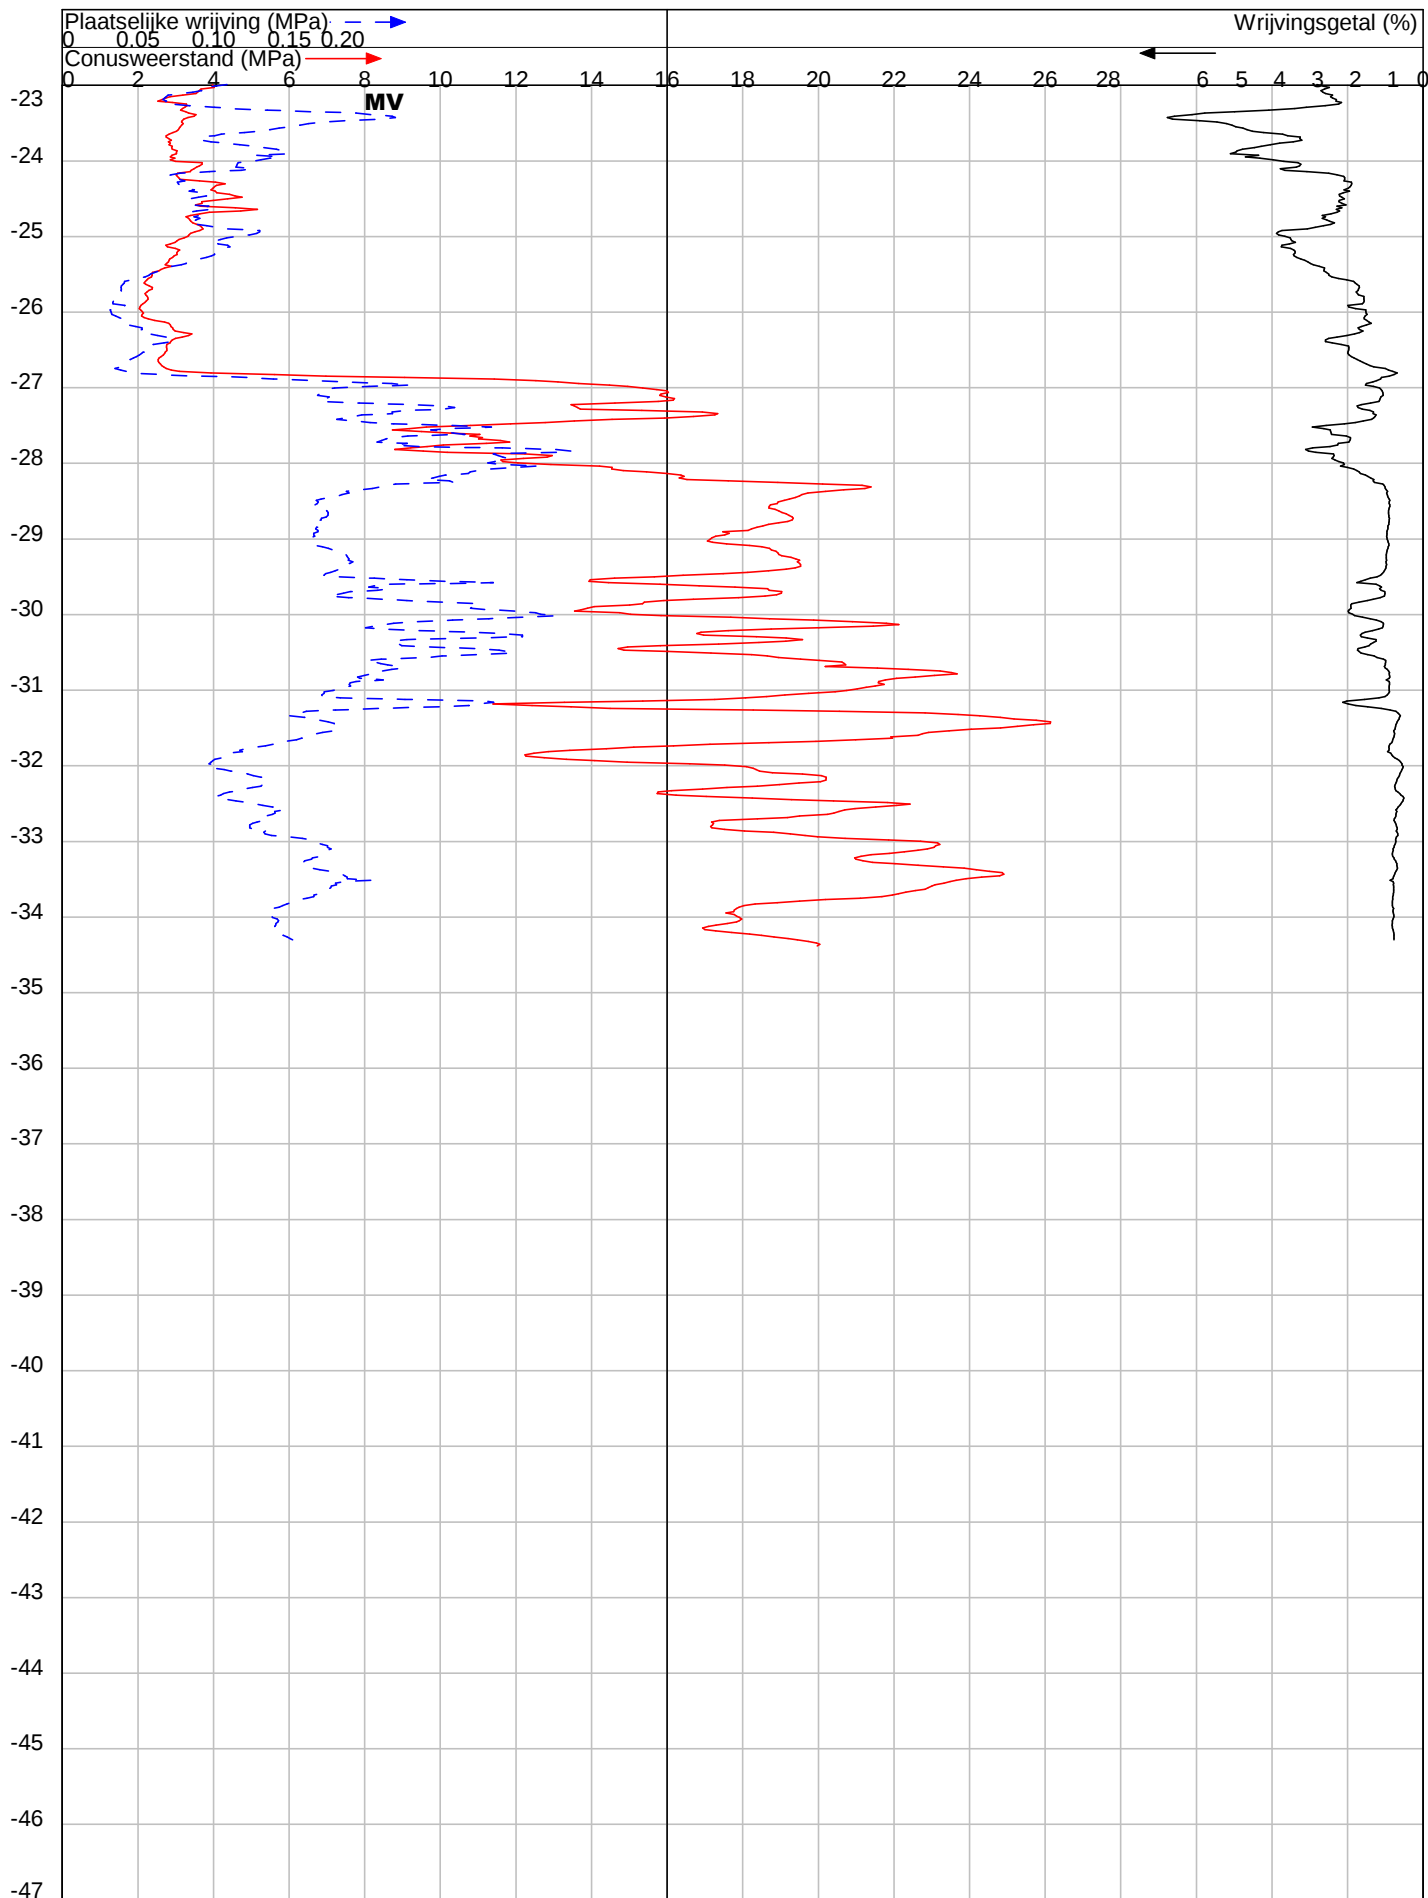

OPDRACHT NR : 322238

SONDERING : 2

DATUM : 29-8-2022 TIJD : 9:11

OPDRACHTGEVER : De Wissel BV

OMSCHRIJVING : Moerdijk : Steenweg 43

SONDEERMEESTER : Carlo van Peer

REFERENTIE NIVO : 0.46 m t.o.v. N.A.P.

CONUS TYPE : I-CFXY-10 Nr. : 200315


HELLINGOPNEMER : Nr. :

EINDWAARDE HELLING : 9.284778

OPMERKING :

Konings Grondboorbedrijf BV tel 06 54330346 mail: info@sonderingen.nl

DIEPTE IN METERS T.O.V. N.A.P.

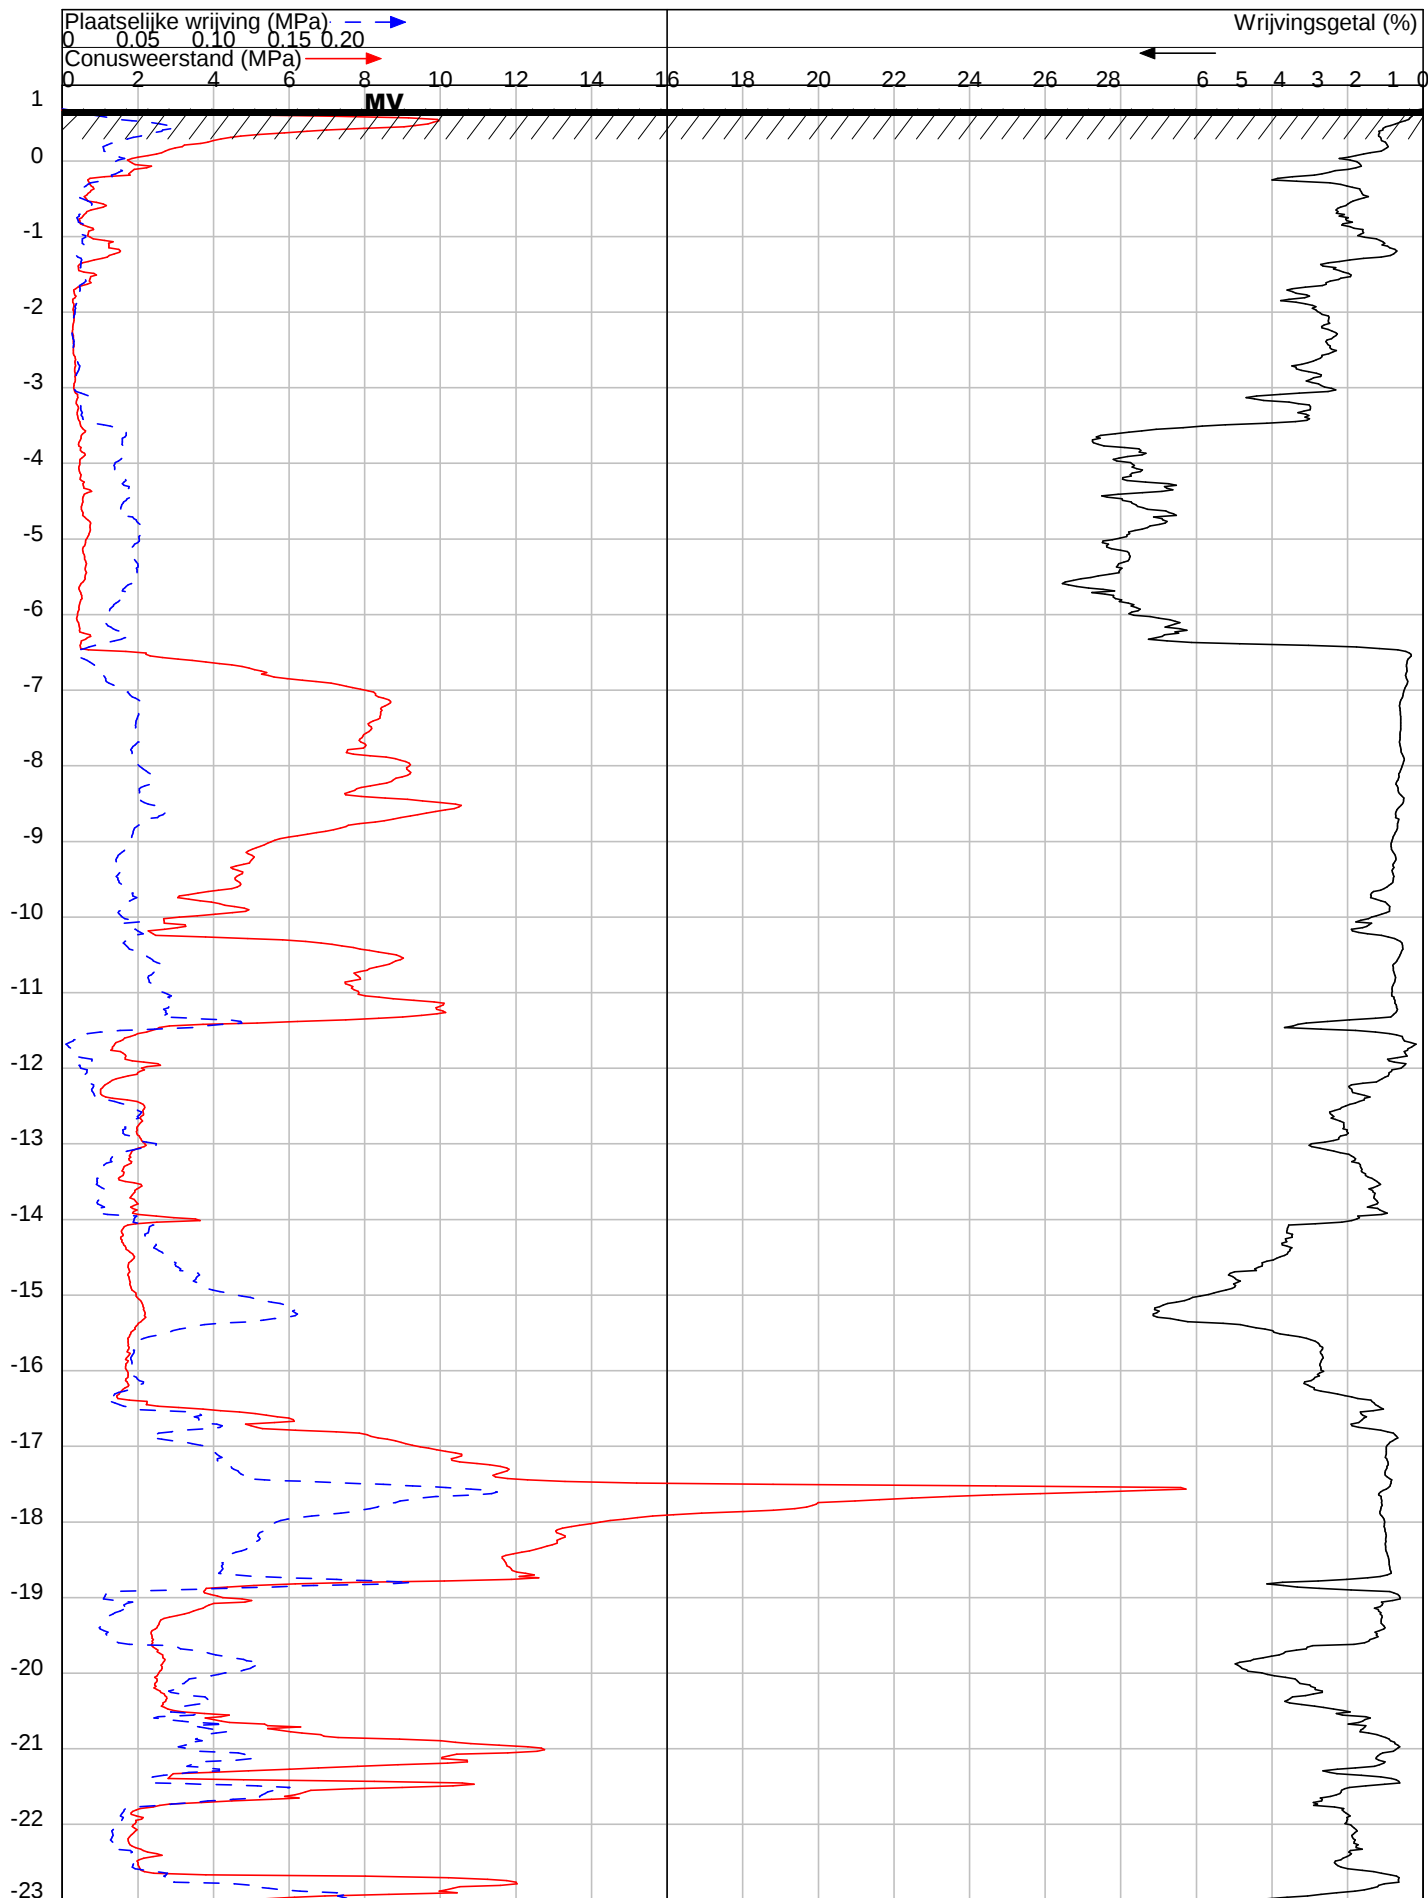

OPDRACHT NR : 322238

SONDERING : 3

DATUM : 29-8-2022 TIJD : 8:26

OPDRACHTGEVER : De Wissel BV

OMSCHRIJVING : Moerdijk : Steenweg 43

SONDEERMEESTER : Carlo van Peer

REFERENTIE NIVO : 0.69 m.t.o.v. N.A.P.

CONUS TYPE : I-CFY-10 Nr. : 200315


HELLINGOPNEMER : Nr. :

EINDWAARDE HELLING : 7.02439

OPMERKING :

Konings Grondboorbedrijf BV tel 06 54330346 mail: info@sonderingen.nl

DIEPTE IN METERS T.O.V. N.A.P.

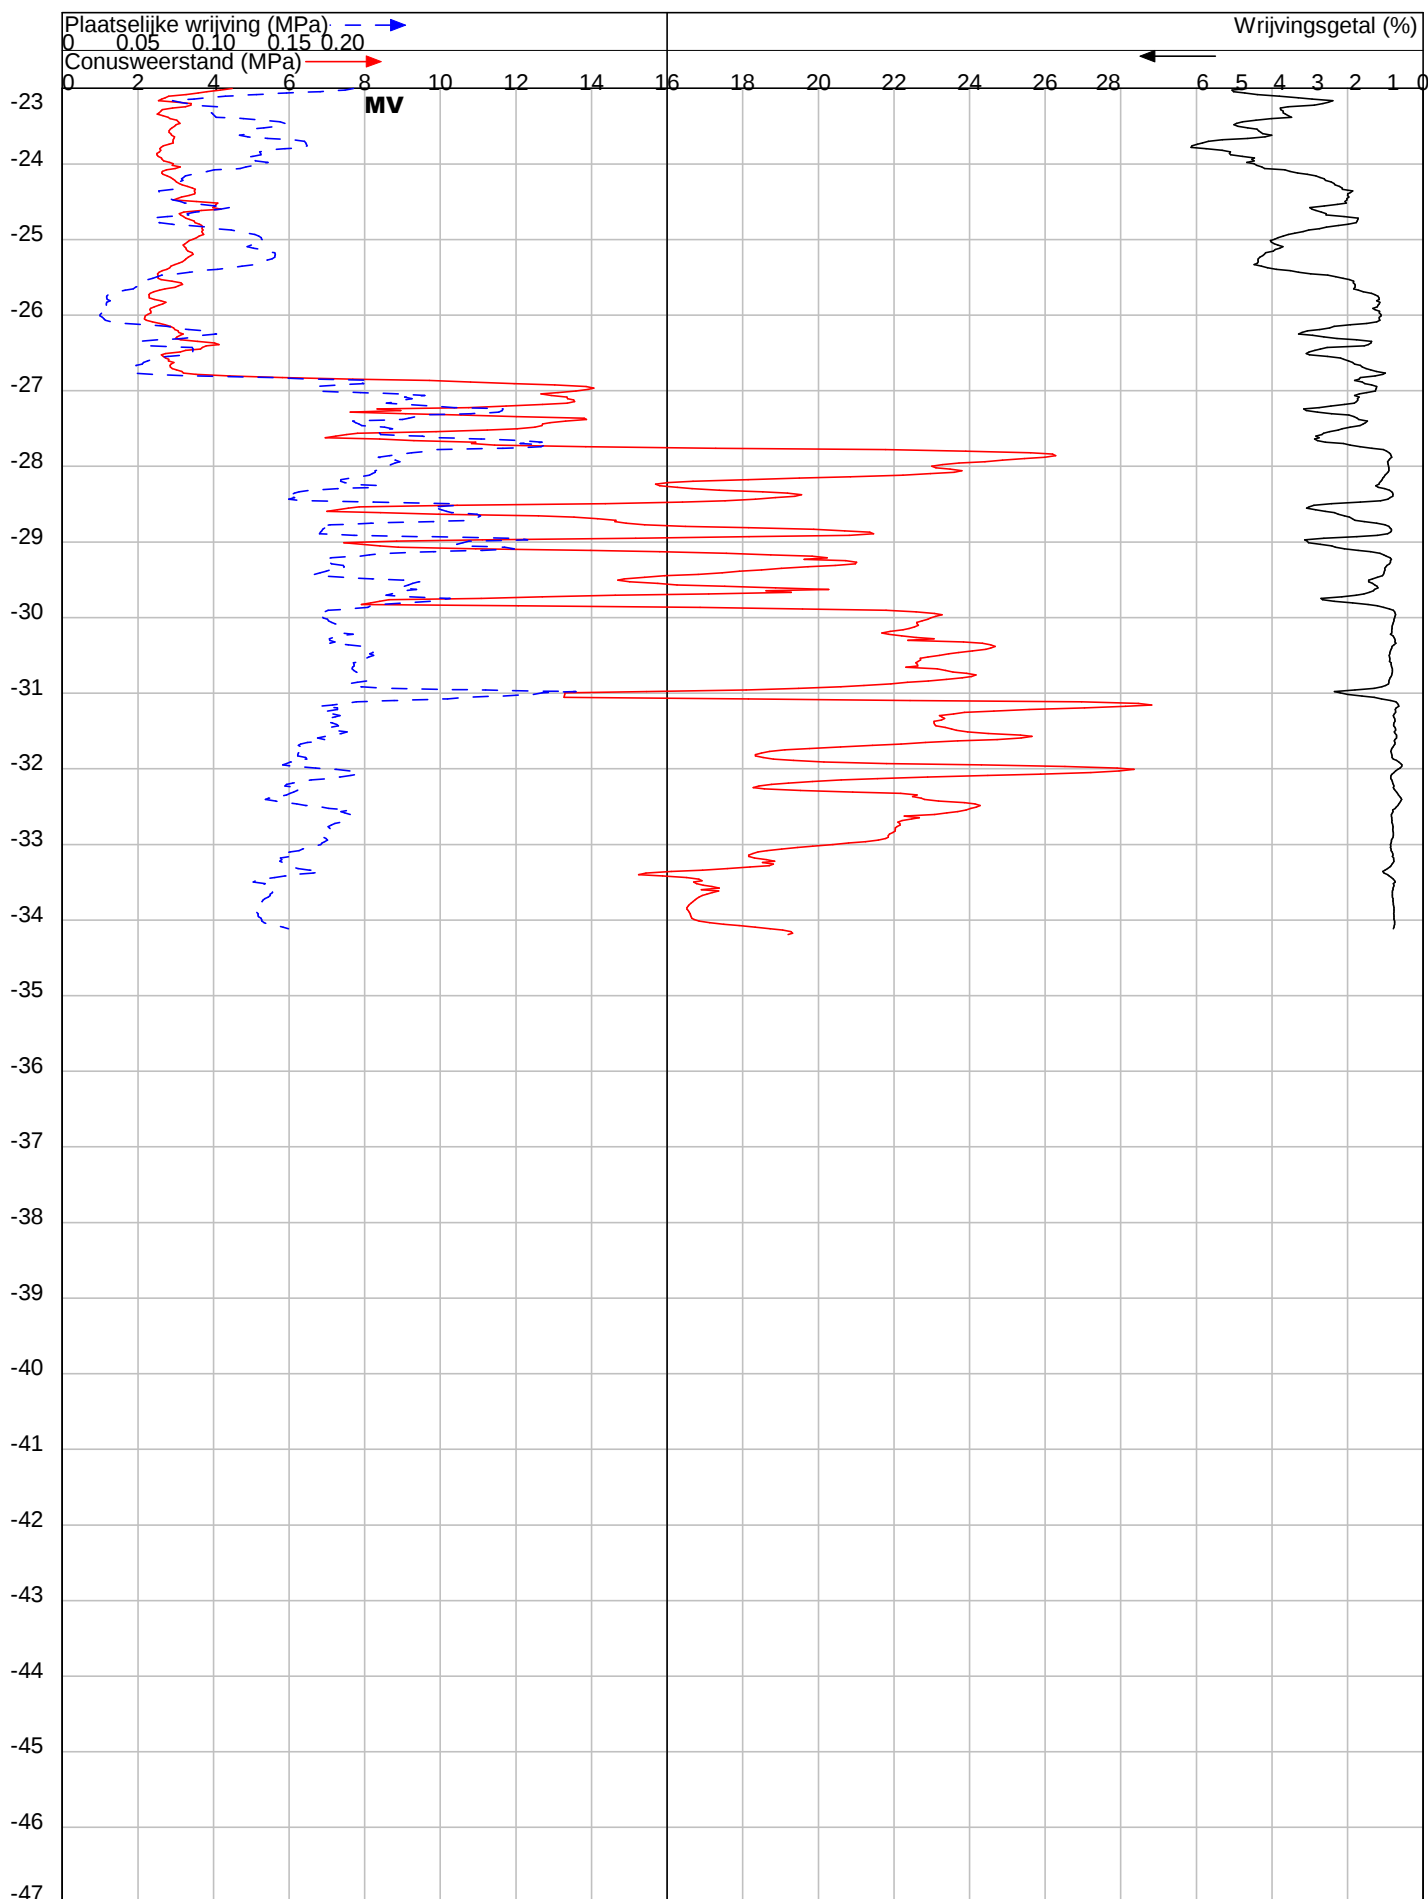

OPDRACHT NR : 322238

SONDERING : 3

DATUM : 29-8-2022 TIJD : 8:26

OPDRACHTGEVER : De Wissel BV

OMSCHRIJVING : Moerdijk : Steenweg 43

SONDEERMEESTER : Carlo van Peer

REFERENTIE NIVO : 0.69 m t.o.v. N.A.P.

CONUS TYPE : I-CFXY-10 Nr. : 200315


HELLINGOPNEMER : Nr. :

EINDWAARDE HELLING : 7.02439

OPMERKING :

Konings Grondboorbedrijf BV tel 06 54330346 mail: info@sonderingen.nl

DIEPTE IN METERS T.O.V. N.A.P.

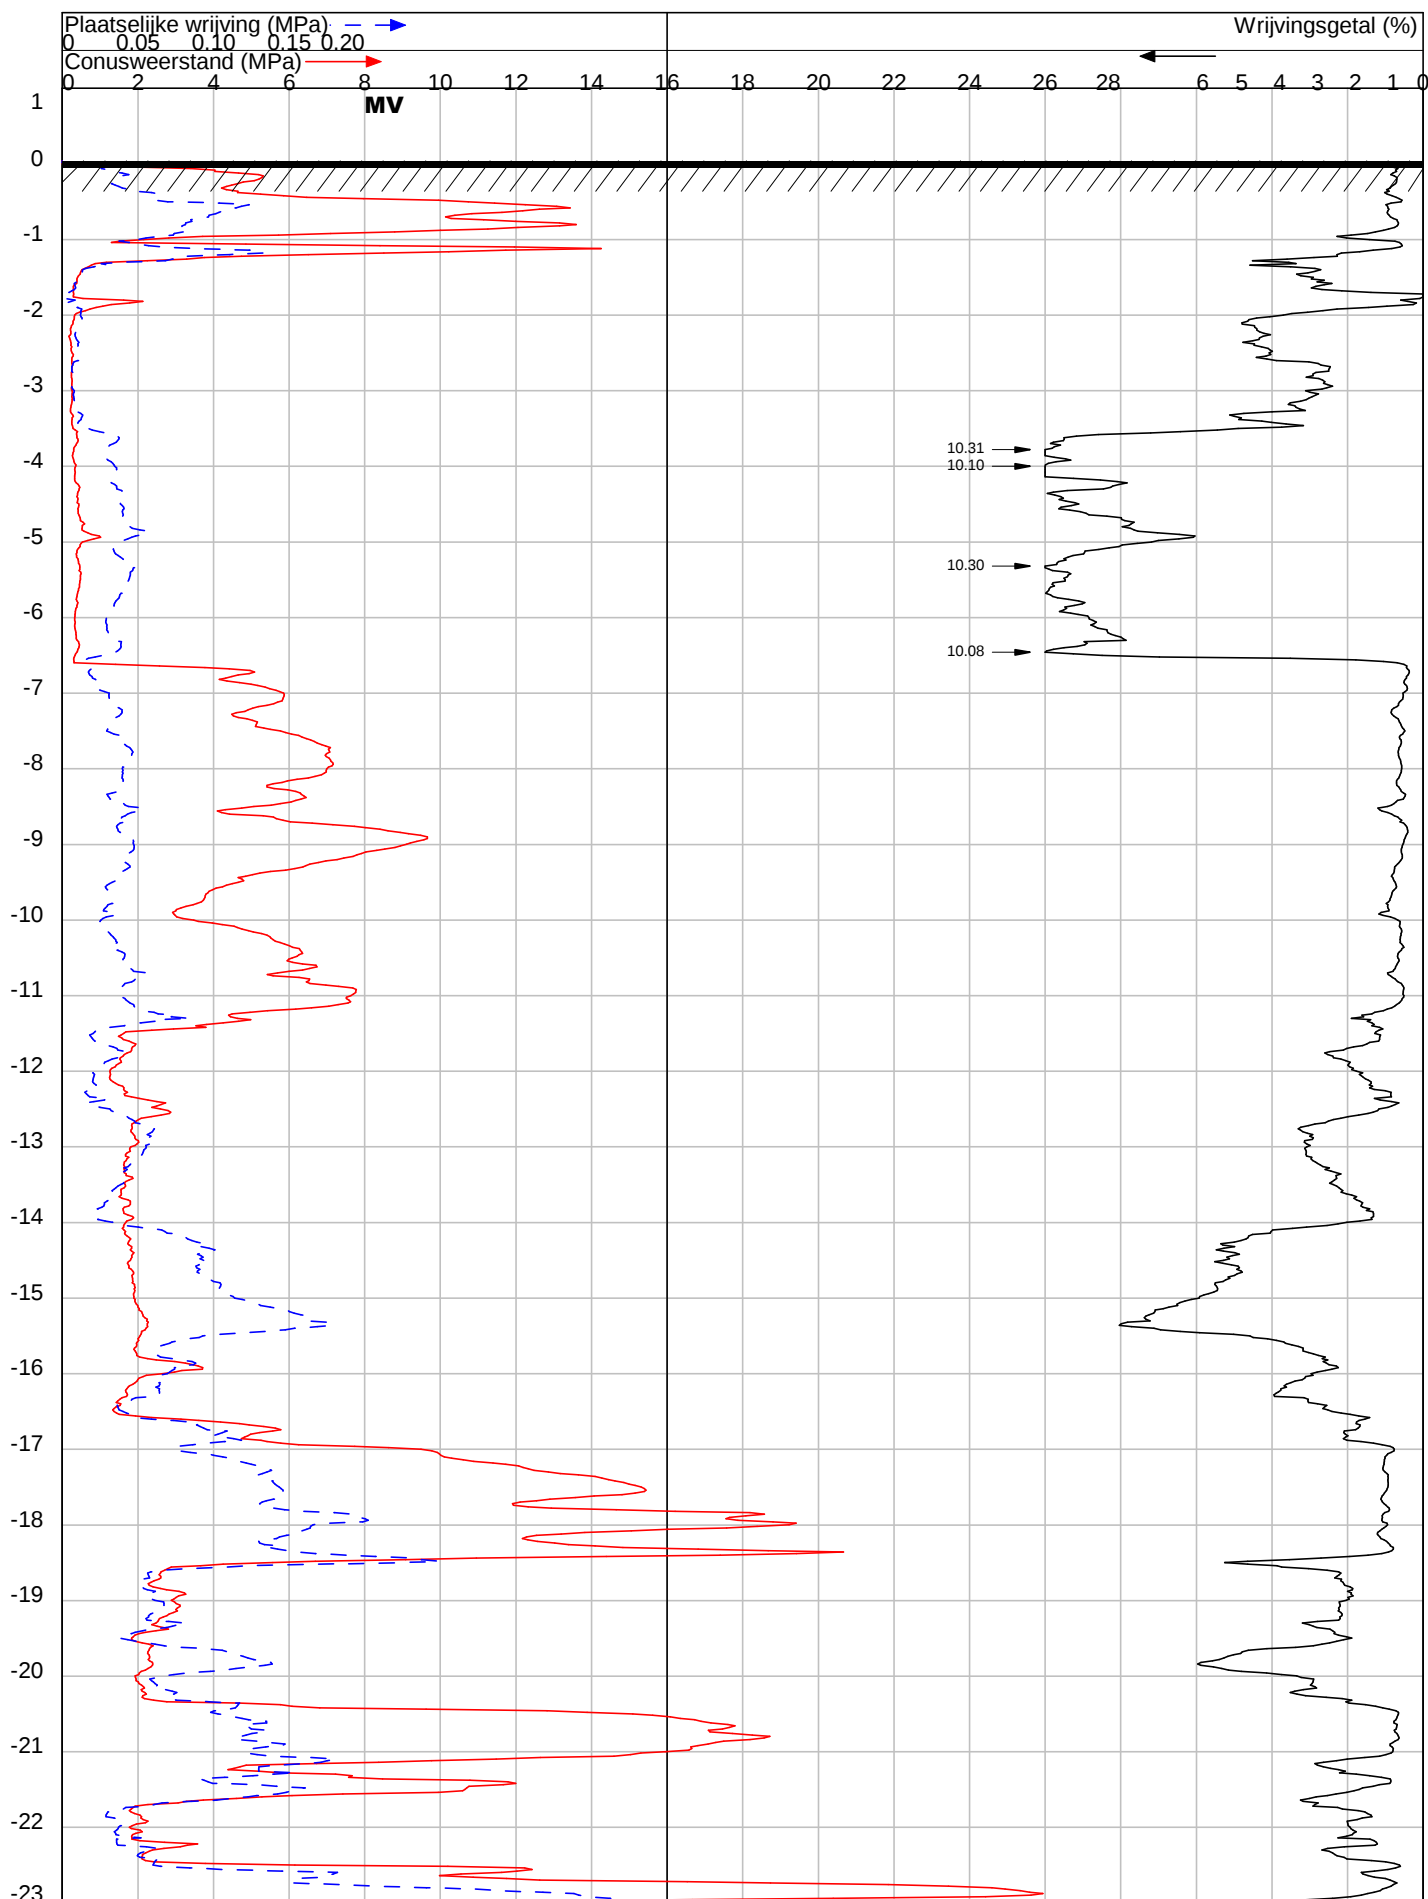

OPDRACHT NR : 322238

SONDERING : 4

DATUM : 29-8-2022 TIJD : 12:15

OPDRACHTGEVER : De Wissel BV

OMSCHRIJVING : Moerdijk : Steenweg 43

SONDEERMEESTER : Carlo van Peer

REFERENTIE NIVO : 0.04 m.t.o.v. N.A.P.

CONUS TYPE : I-CFXY-10 Nr. : 200315


HELLINGOPNEMER : Nr. :

EINDWAARDE HELLING : 1.894791

OPMERKING :

Konings Grondboorbedrijf BV tel 06 54330346 mail: info@sonderingen.nl

DIEPTE IN METERS T.O.V. N.A.P.

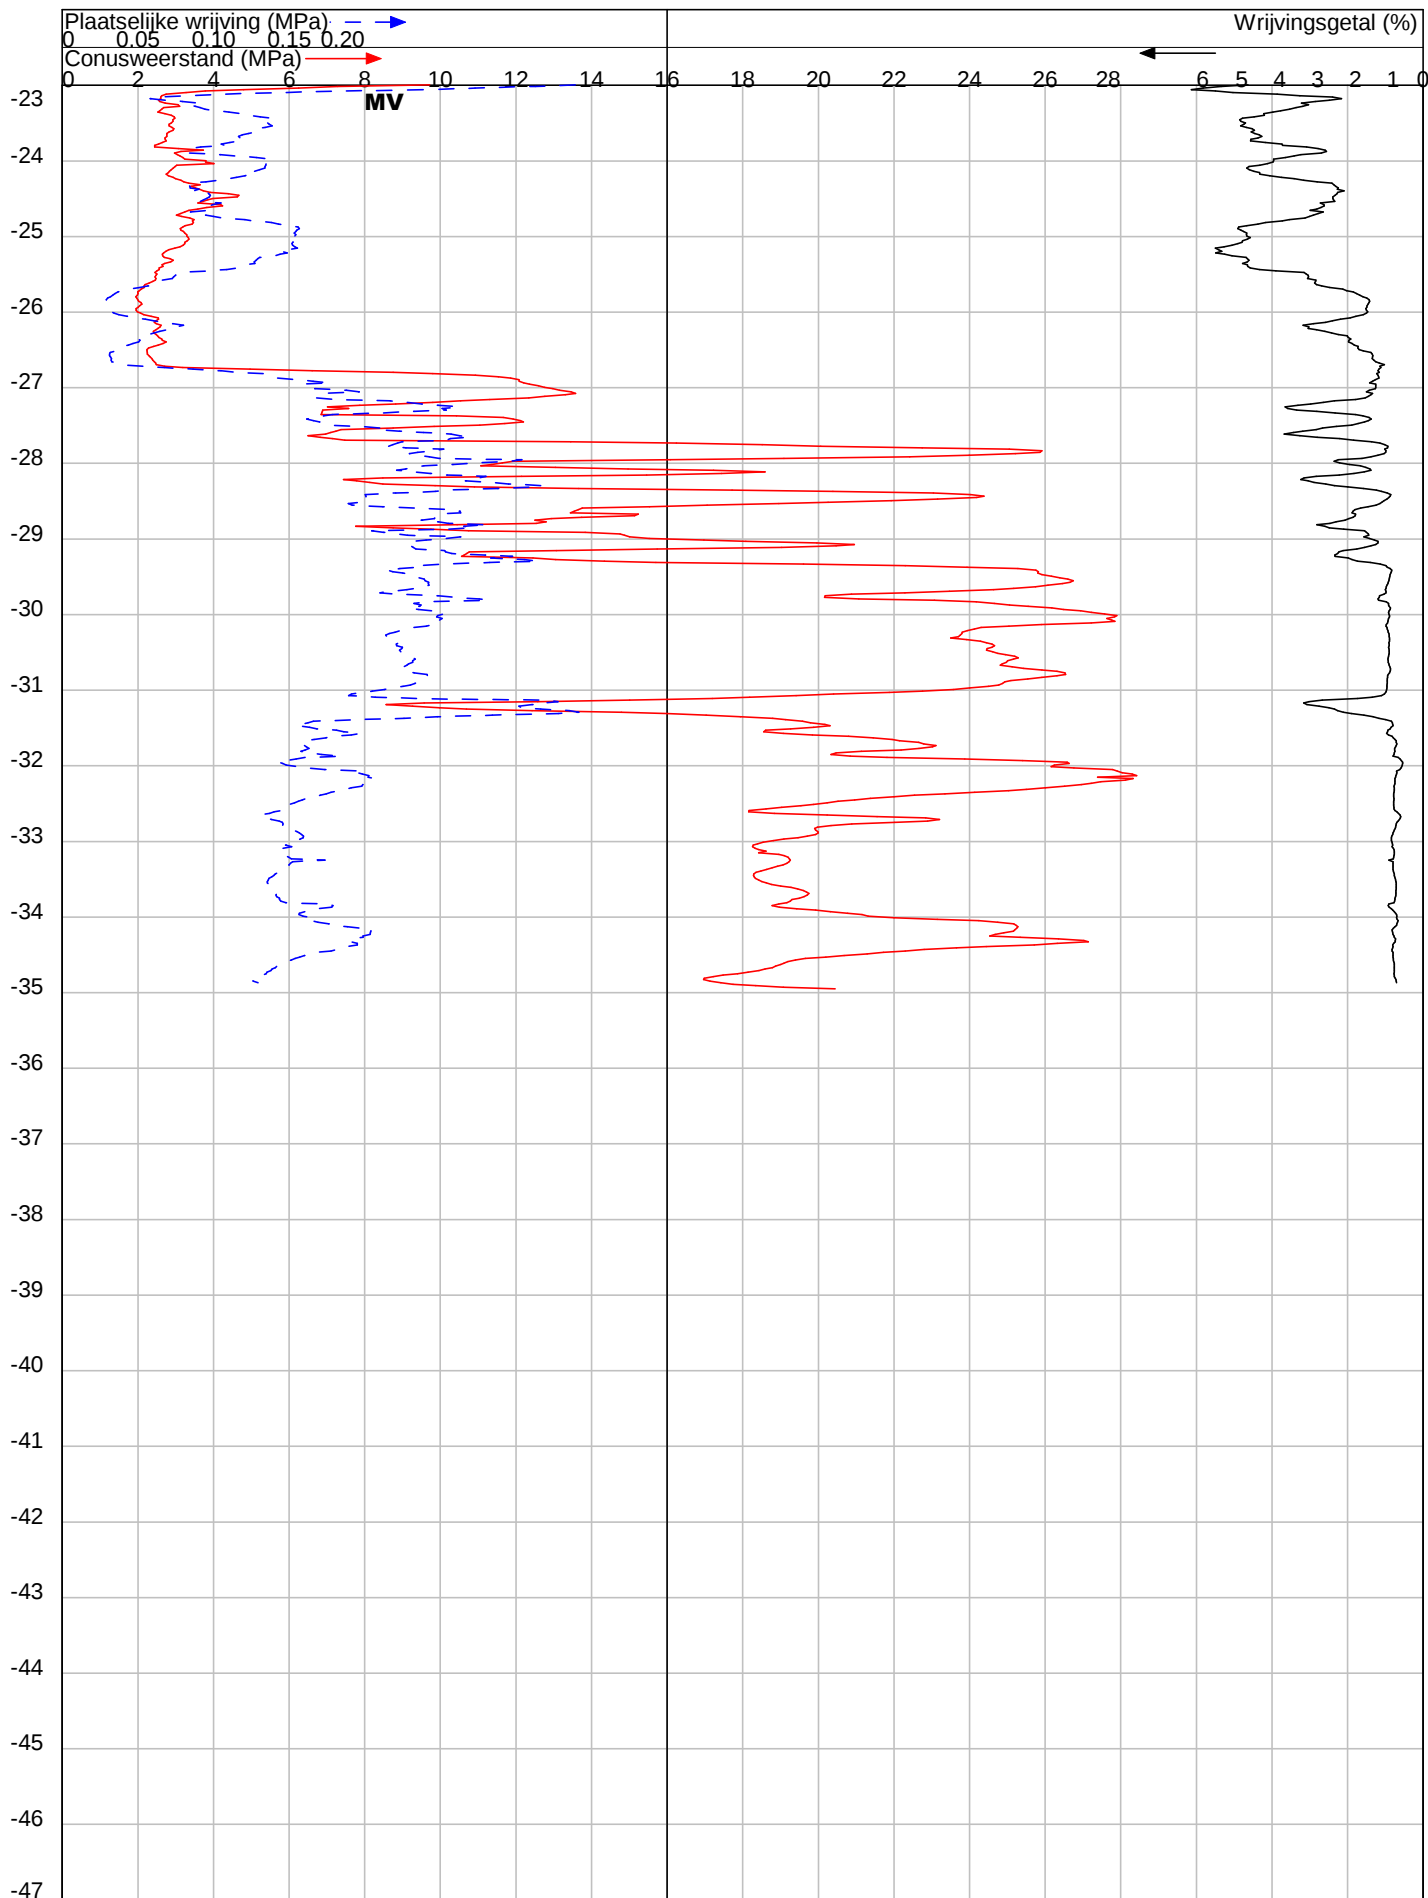

OPDRACHT NR : 322238

SONDERING : 4

DATUM : 29-8-2022 TIJD : 12:15

OPDRACHTGEVER : De Wissel BV

OMSCHRIJVING : Moerdijk : Steenweg 43

SONDEERMEESTER : Carlo van Peer

REFERENTIE NIVO : 0.04 m.t.o.v. N.A.P.

CONUS TYPE : I-CFXY-10 Nr. : 200315


HELLINGOPNEMER : Nr. :

EINDWAARDE HELLING : 1.894791

OPMERKING :

Konings Grondboorbedrijf BV tel 06 54330346 mail: info@sonderingen.nl

DIEPTE IN METERS T.O.V. N.A.P.

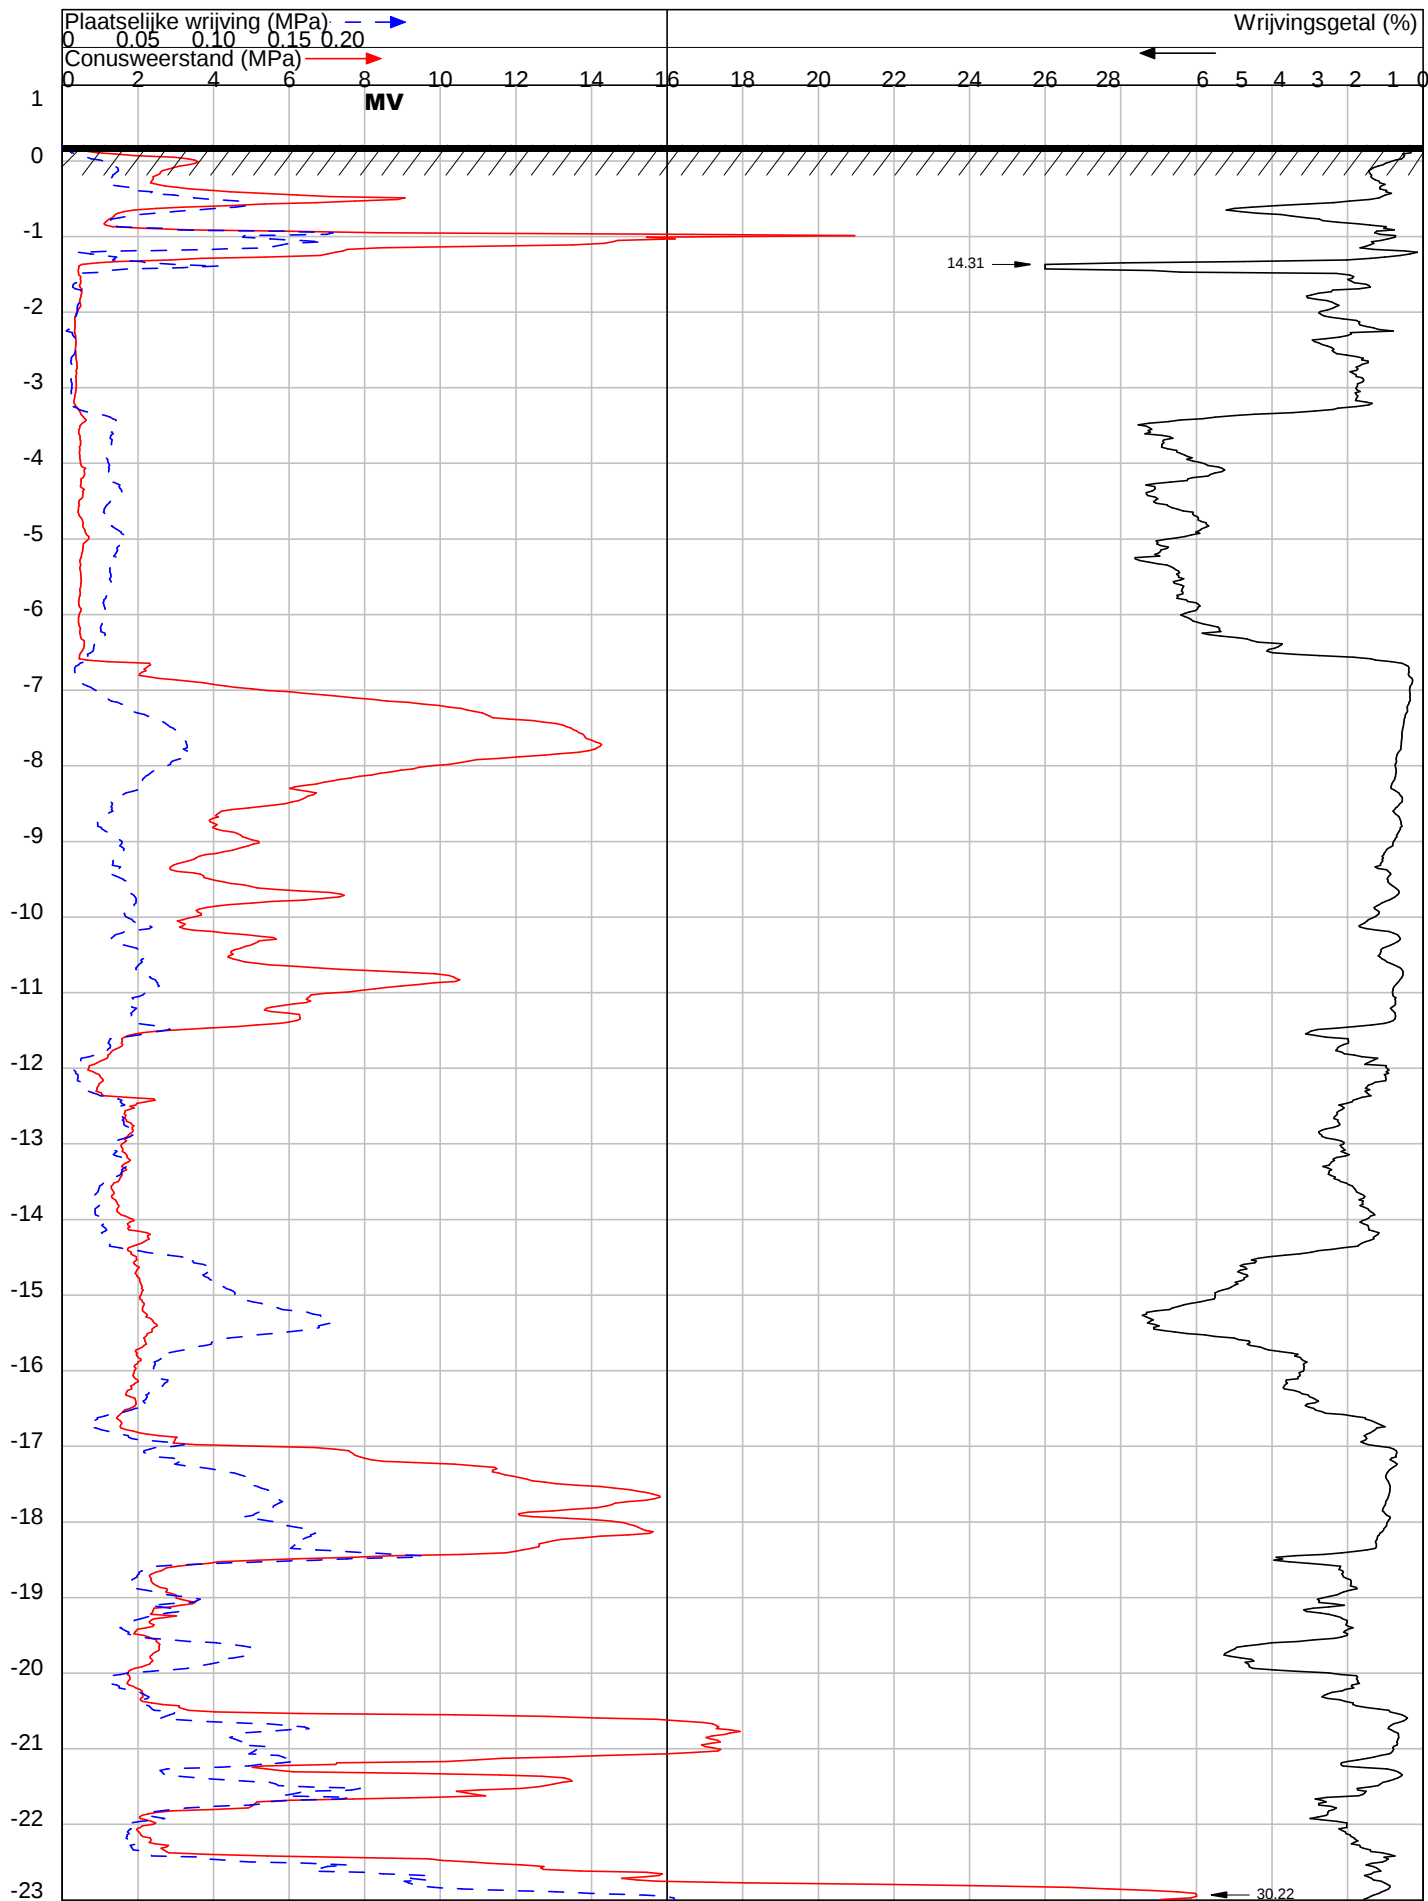

OPDRACHT NR : 322238

SONDERING : 5

DATUM : 29-8-2022 TIJD : 11:32

OPDRACHTGEVER : De Wissel BV

OMSCHRIJVING : Moerdijk : Steenweg 43

SONDEERMEESTER : Carlo van Peer

REFERENTIE NIVO : 0.21 m.t.o.v. N.A.P.

CONUS TYPE : I-CFXY-10 Nr. : 200315


HELLINGOPNEMER : Nr. :

EINDWAARDE HELLING : 7.850156

OPMERKING :

Konings Grondboorbedrijf BV tel 06 54330346 mail: info@sonderingen.nl

DIEPTE IN METERS T.O.V. N.A.P.

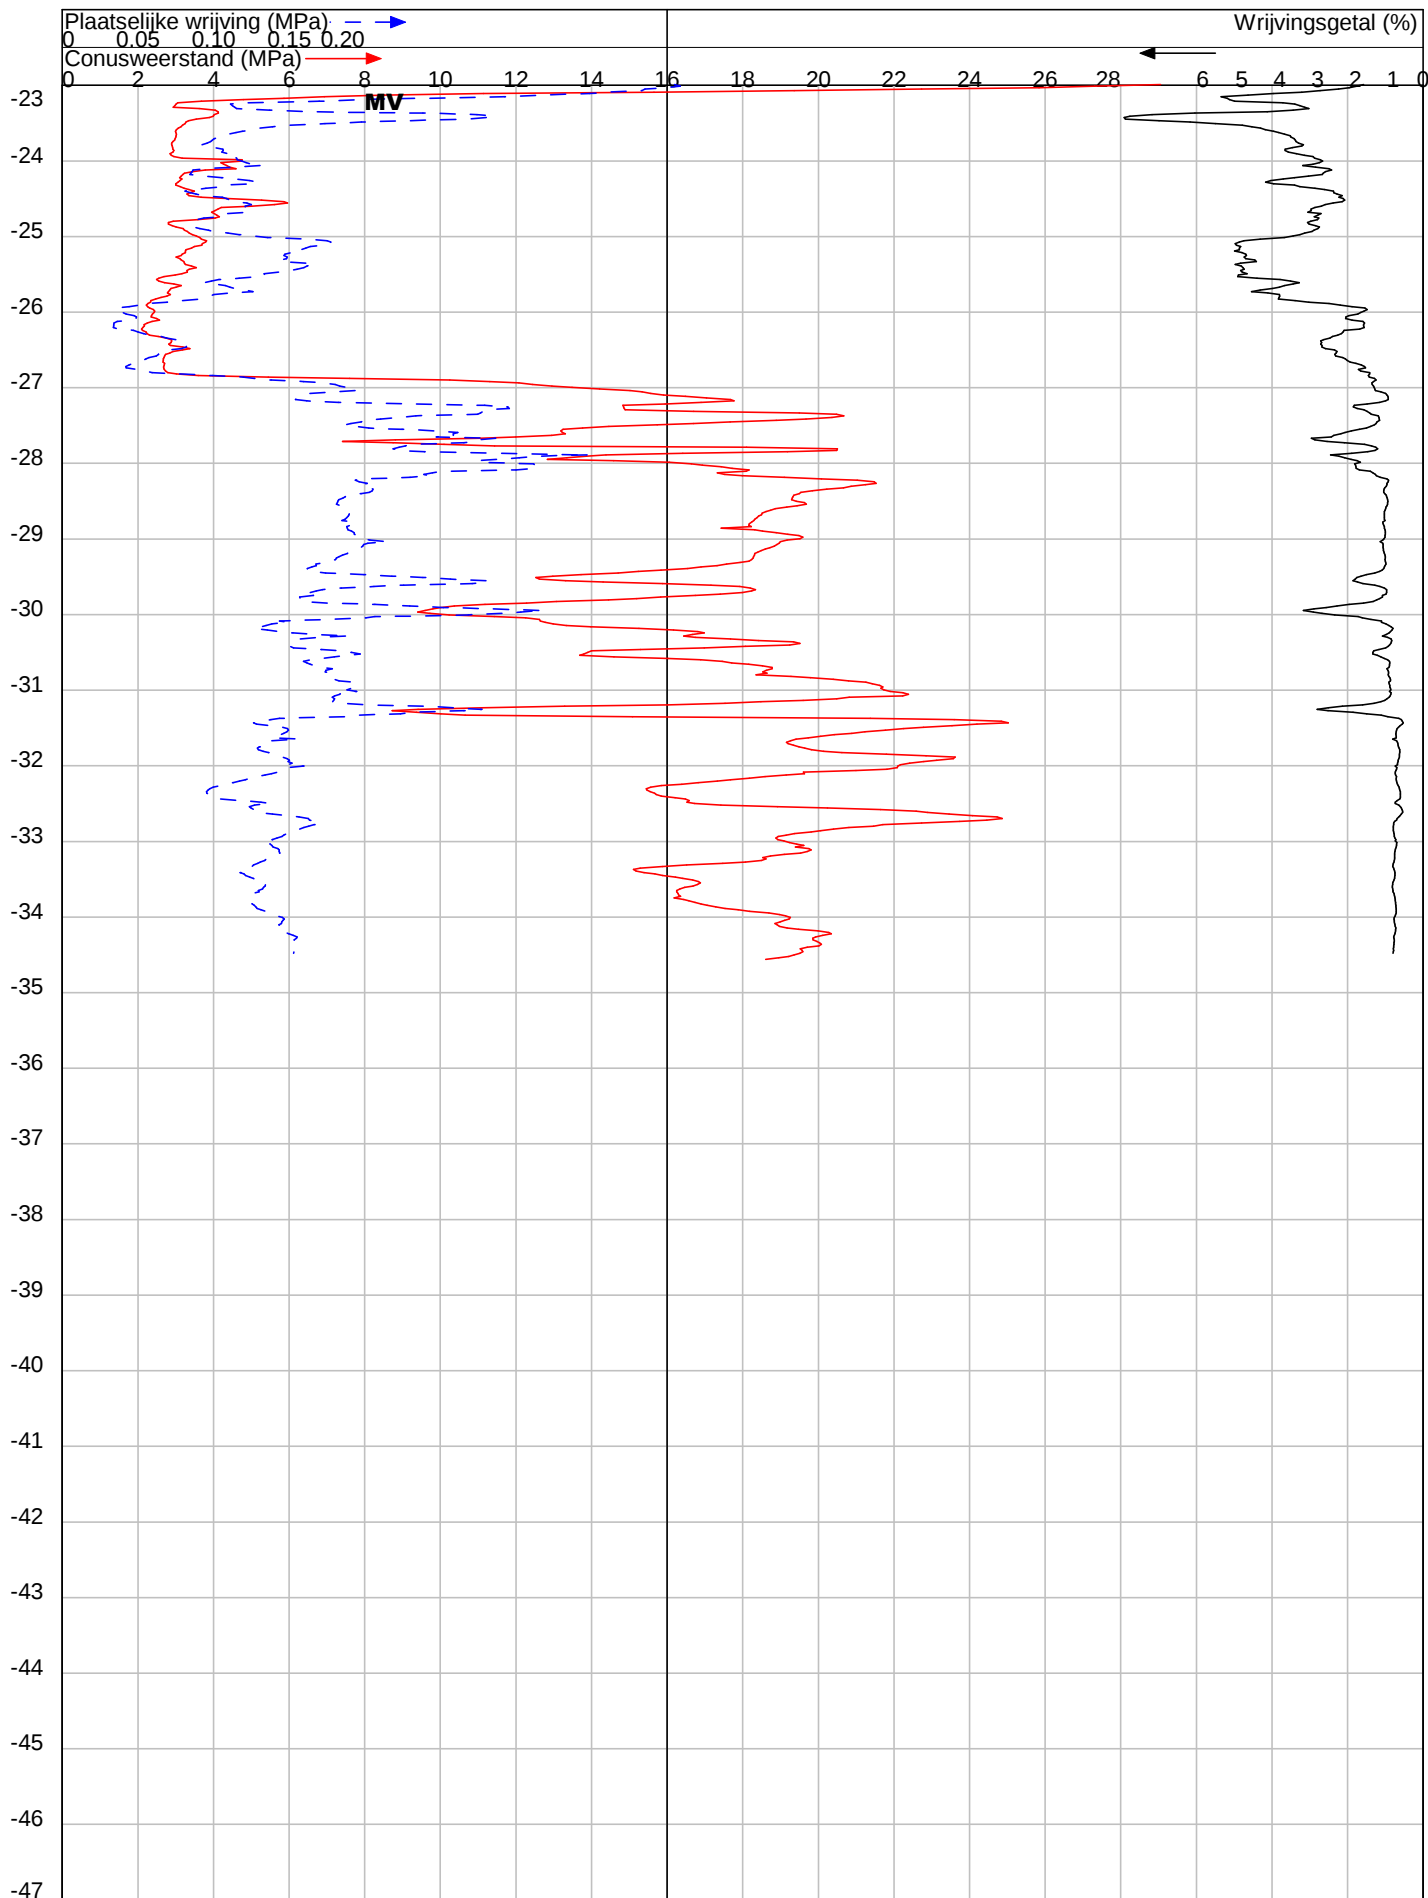

OPDRACHT NR : 322238

SONDERING : 5

DATUM : 29-8-2022 TIJD : 11:32

OPDRACHTGEVER : De Wissel BV

OMSCHRIJVING : Moerdijk : Steenweg 43

SONDEERMEESTER : Carlo van Peer

REFERENTIE NIVO : 0.21 m.t.o.v. N.A.P.

CONUS TYPE : I-CFXY-10 Nr. : 200315


HELLINGOPNEMER : Nr. :

EINDWAARDE HELLING : 7.850156

OPMERKING :

Konings Grondboorbedrijf BV tel 06 54330346 mail: info@sonderingen.nl

DIEPTE IN METERS T.O.V. N.A.P.

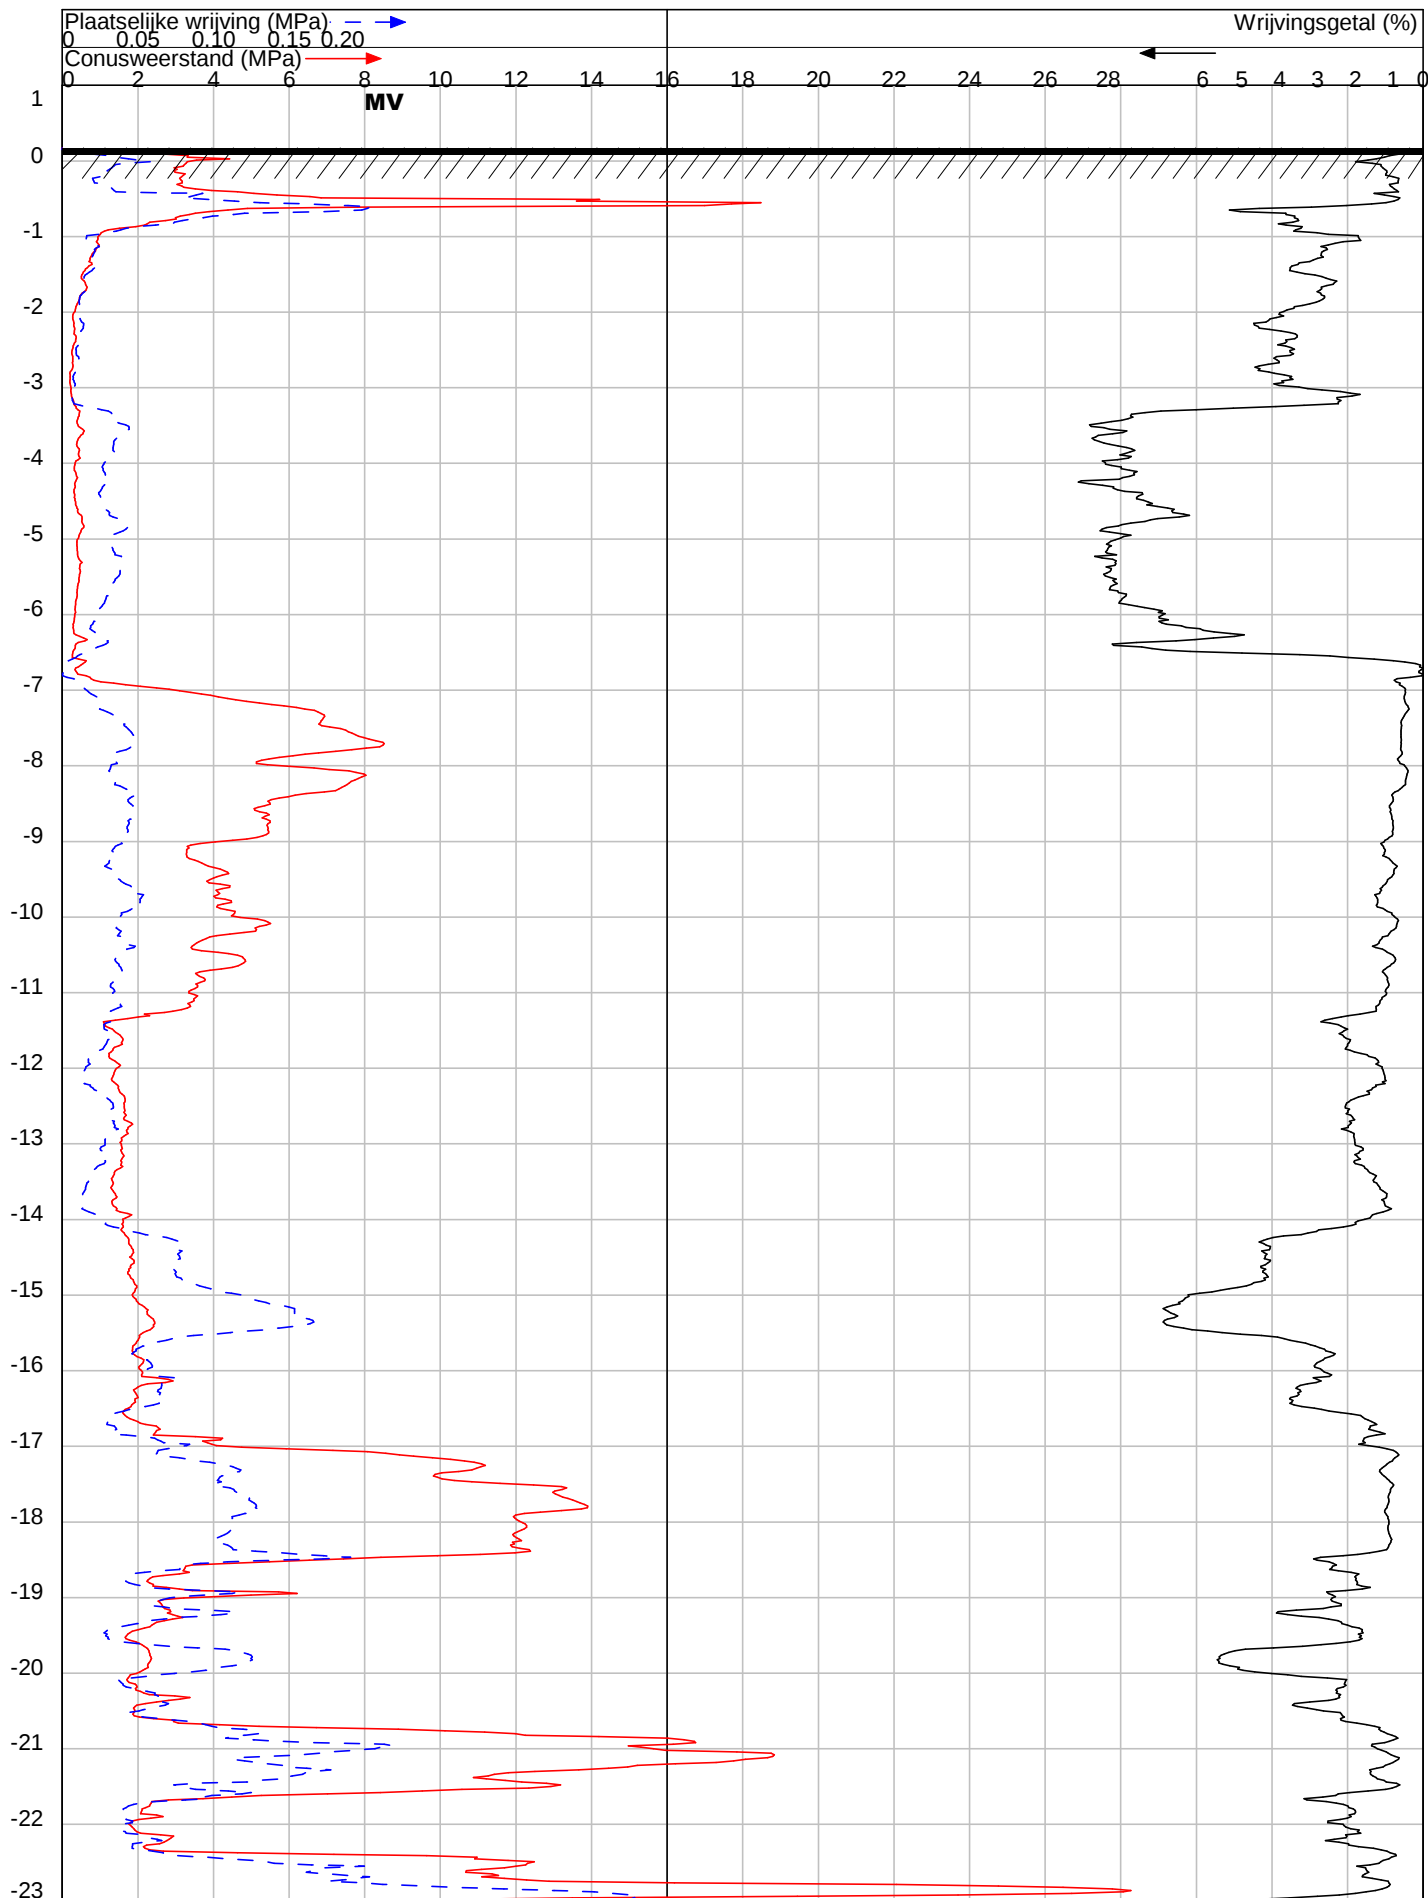

OPDRACHT NR : 322238

SONDERING : 6

DATUM : 29-8-2022 TIJD : 10:47

OPDRACHTGEVER : De Wissel BV

OMSCHRIJVING : Moerdijk : Steenweg 43

SONDEERMEESTER : Carlo van Peer

REFERENTIE NIVO : 0.17 m.t.o.v. N.A.P.

CONUS TYPE : I-CFXY-10 Nr. : 200315


HELLINGOPNEMER : Nr. :

EINDWAARDE HELLING : 7.579531

OPMERKING :

Konings Grondboorbedrijf BV tel 06 54330346 mail: info@sonderingen.nl

DIEPTE IN METERS T.O.V. N.A.P.

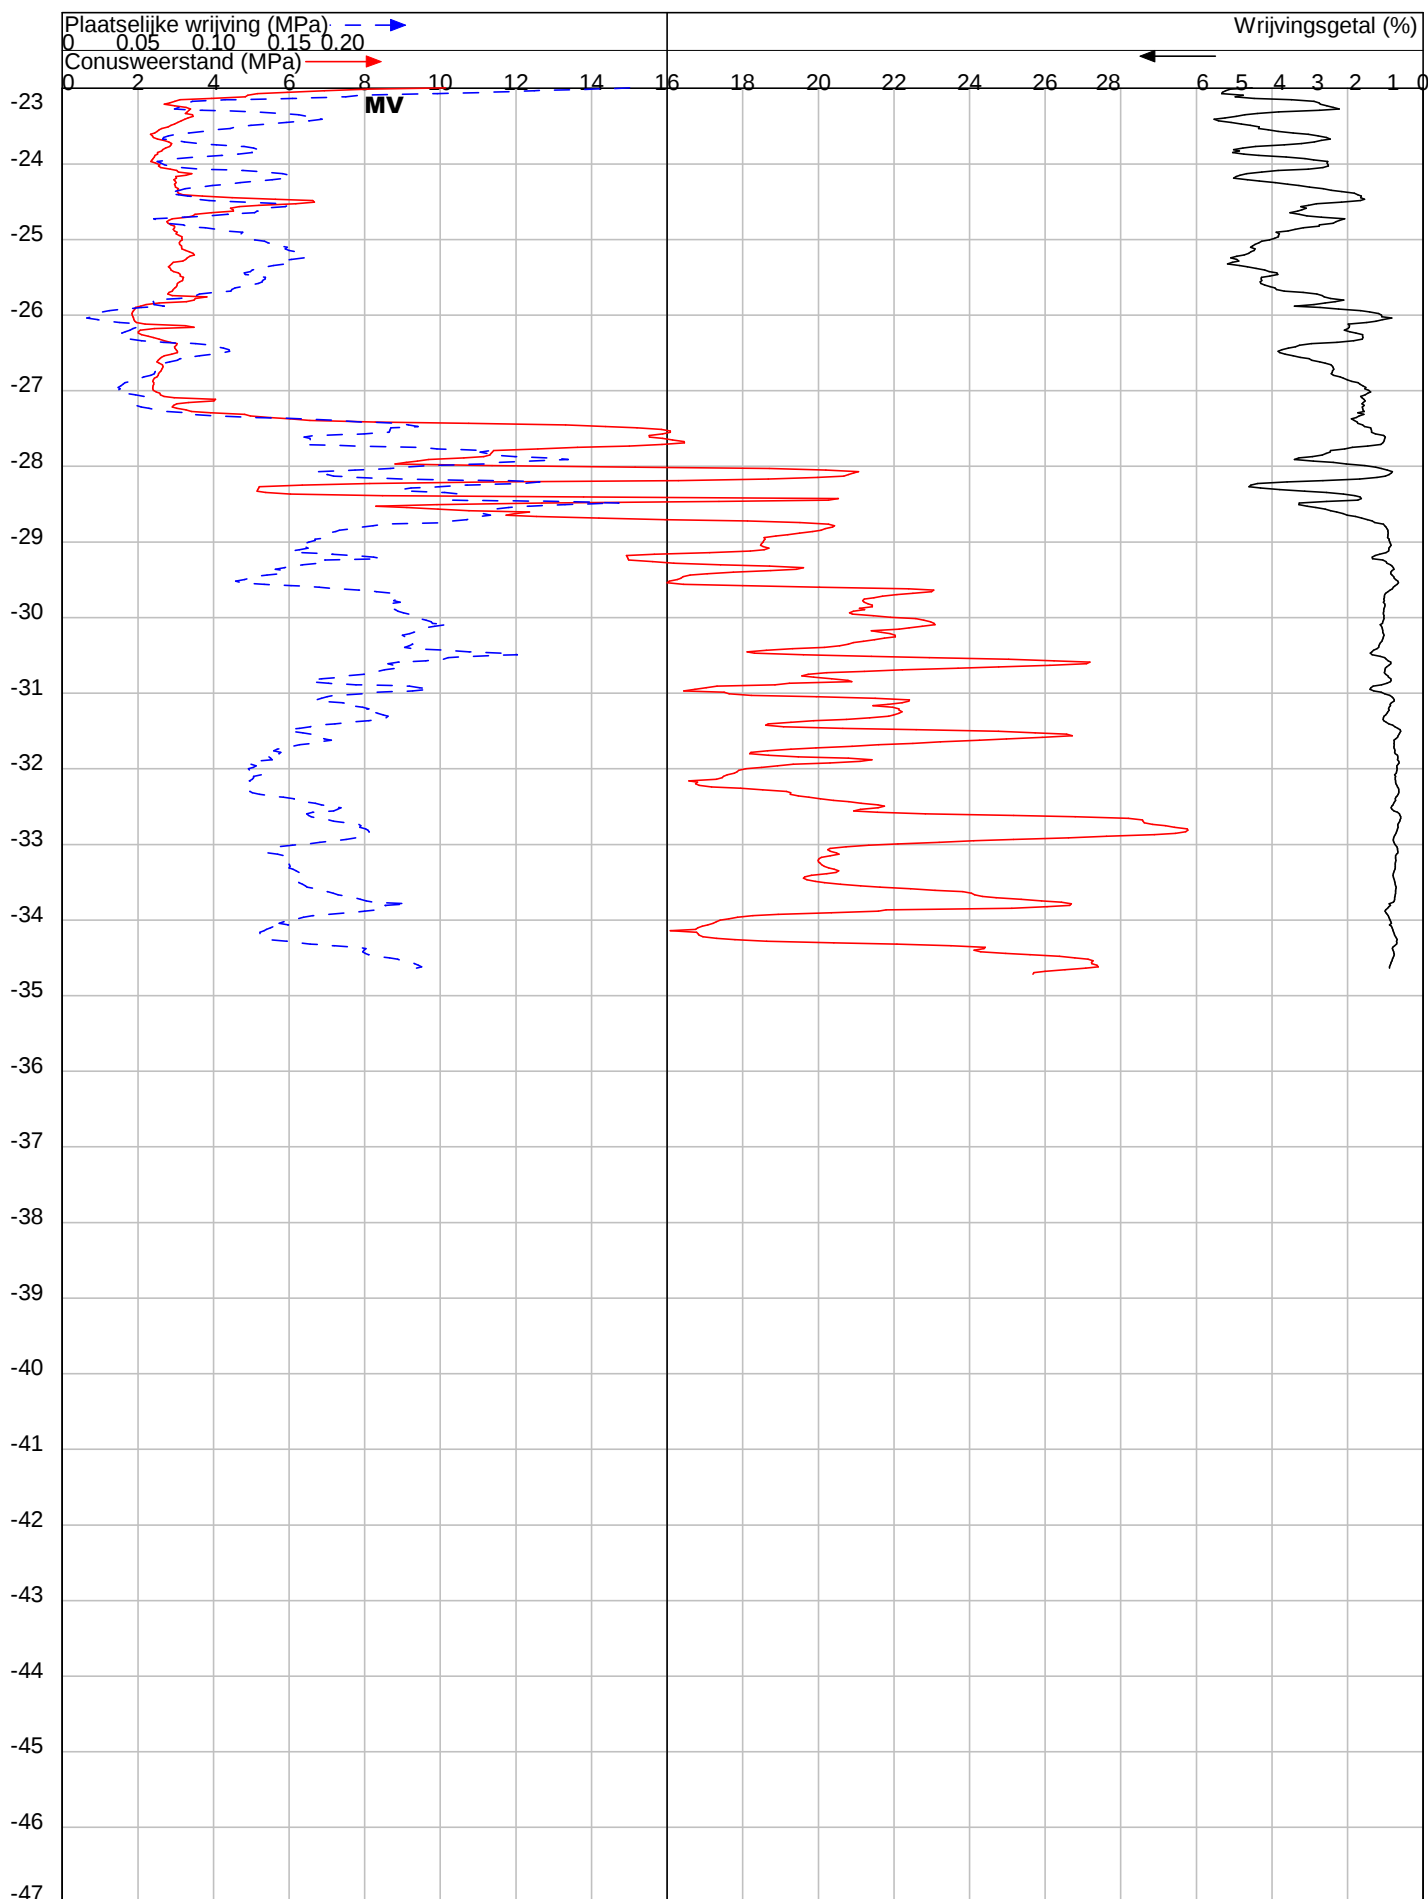

OPDRACHT NR : 322238

SONDERING : 6

DATUM : 29-8-2022 TIJD : 10:47

OPDRACHTGEVER : De Wissel BV

OMSCHRIJVING : Moerdijk : Steenweg 43

SONDEERMEESTER : Carlo van Peer

REFERENTIE NIVO : 0.17 m.t.o.v. N.A.P.

CONUS TYPE : I-CFXY-10 Nr. : 200315

HELLINGOPNEMER : Nr. :

EINDWAARDE HELLING : 7.579531

OPMERKING :

Konings Grondboorbedrijf BV tel 06 54330346 mail: info@sonderingen.nl