



Detailboek


Project: Herontwikkeling 7 woningen Steenweg 43 te Moerdijk Blok 1; Kavel 1 t/m 4		Onderdeel: Principedetaillering		Projectnummer: 00120		Bladnummer: Detailboek	
Datum:	12 april 2023	Datum gewijzigd:		Bladel	Industrieweg 2d	0497-360054	
Getekend:	JL	A:-	D:-	Etten-Leur	Brouwerstraat 3	076-5011240	
Schaal:	1 : 10	B:-	E:-	Boxtel	Bosscheweg 107	0411-700250	
Formaat:	A3	C:-	F:-	www.gewoonarchitecten.nl			

Datum:	12 april 2023	Datum gewijzigd:		Bladel	Industrieweg 2d	0497-360054	
Getekend:	JL	A:-	D:-	Etten-Leur	Brouwerstraat 3	076-5011240	
Schaal:	1 : 10	B:-	E:-	Boxtel	Boscheweg 107	0411-700250	
Formaat:	A3	C:-	F:-	www.gewoonarchitecten.nl			

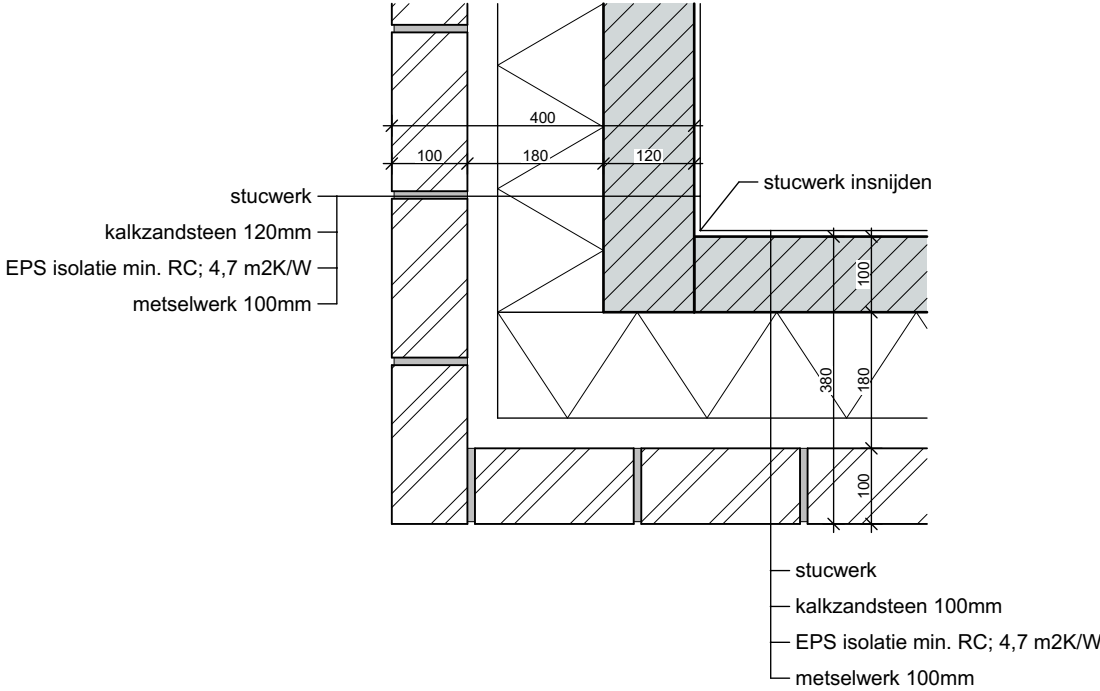


Datum:	12 april 2023	Datum gewijzigd:		Bladel	Industrieweg 2d	0497-360054	
Getekend:	JL	A:-	D:-	Etten-Leur	Brouwerstraat 3	076-5011240	
Schaal:	1 : 10	B:-	E:-	Boxtel	Boscheweg 107	0411-700250	
Formaat:	A3	C:-	F:-	www.gewoonarchitecten.nl			

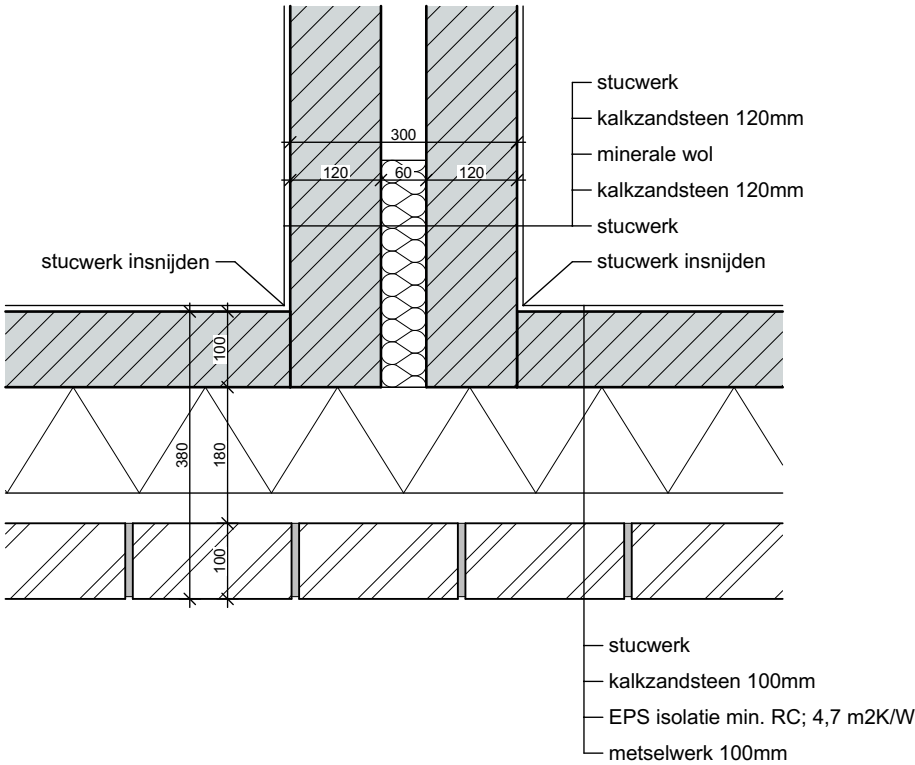

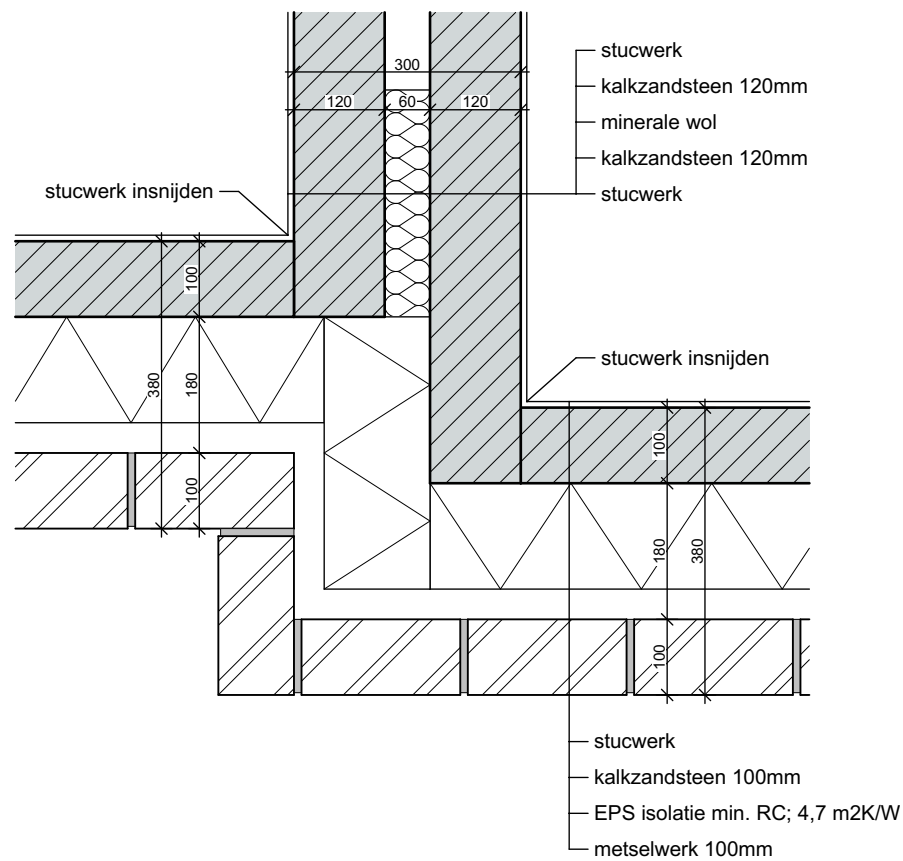



Detailboek

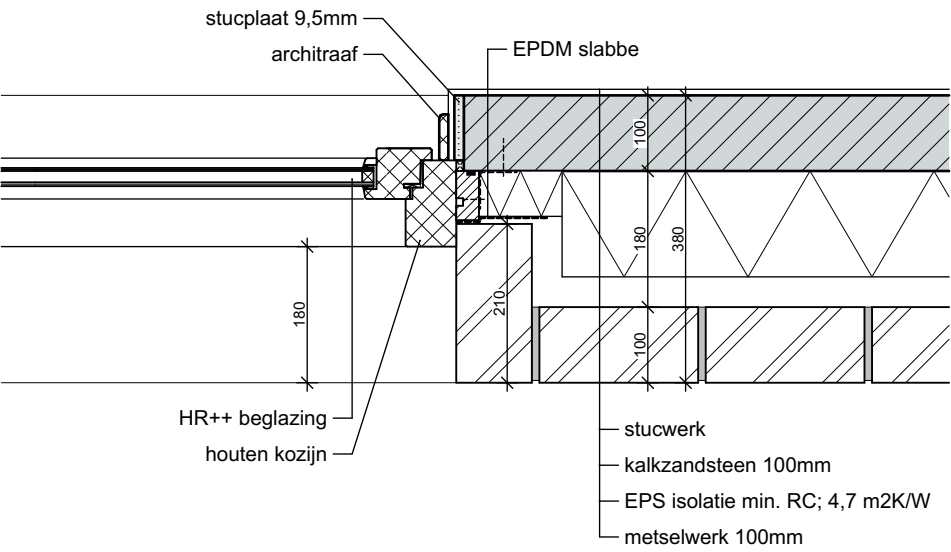

Detailboek


Datum:	12 april 2023	Datum gewijzigd:		Bladel	Industrieweg 2d	0497-360054	
Getekend:	JL	A:-	D:-	Etten-Leur	Brouwerstraat 3	076-5011240	
Schaal:	1 : 10	B:-	E:-	Boxtel	Boscheweg 107	0411-700250	
Formaat:	A3	C:-	F:-	www.gewoonarchitecten.nl			

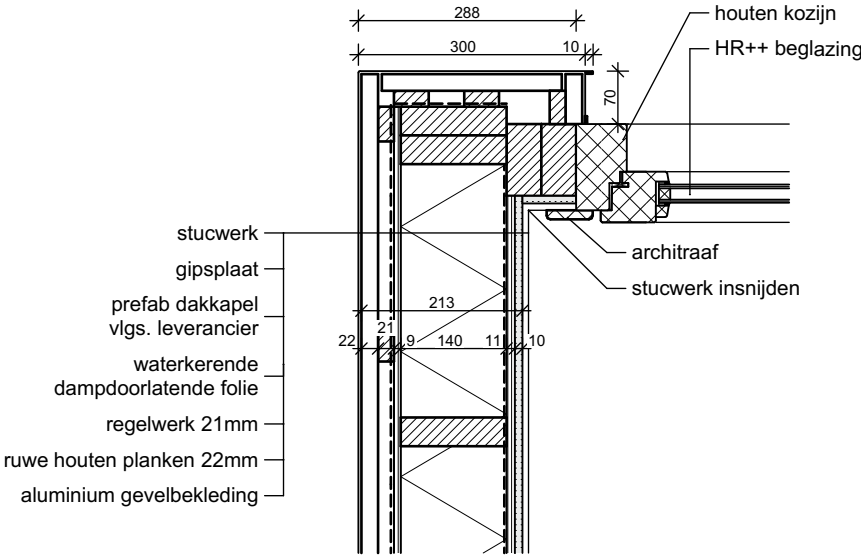


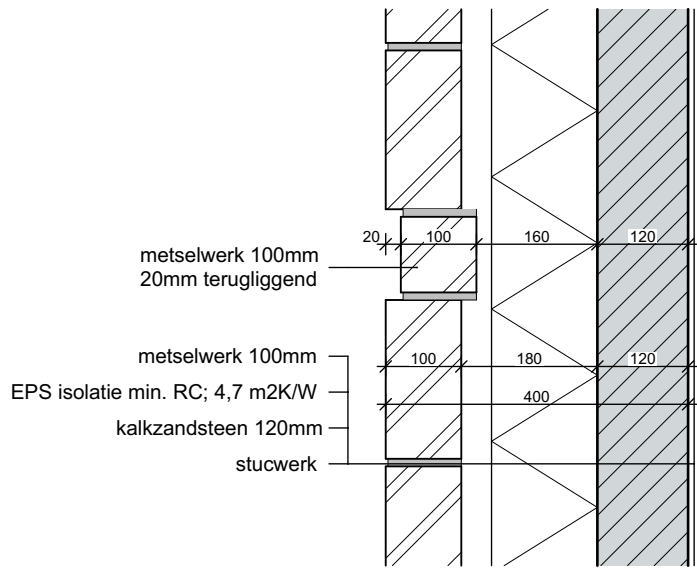


Detailboek

Datum:	12 april 2023	Datum gewijzigd:		Bladel	Industrieweg 2d	0497-360054
Getekend:	JL	A:-	D:-	Etten-Leur	Brouwerstraat 3	076-5011240
Schaal:	1 : 10	B:-	E:-	Boxtel	Boscheweg 107	0411-700250
Formaat:	A3	C:-	F:-	www.gewoonarchitecten.nl		

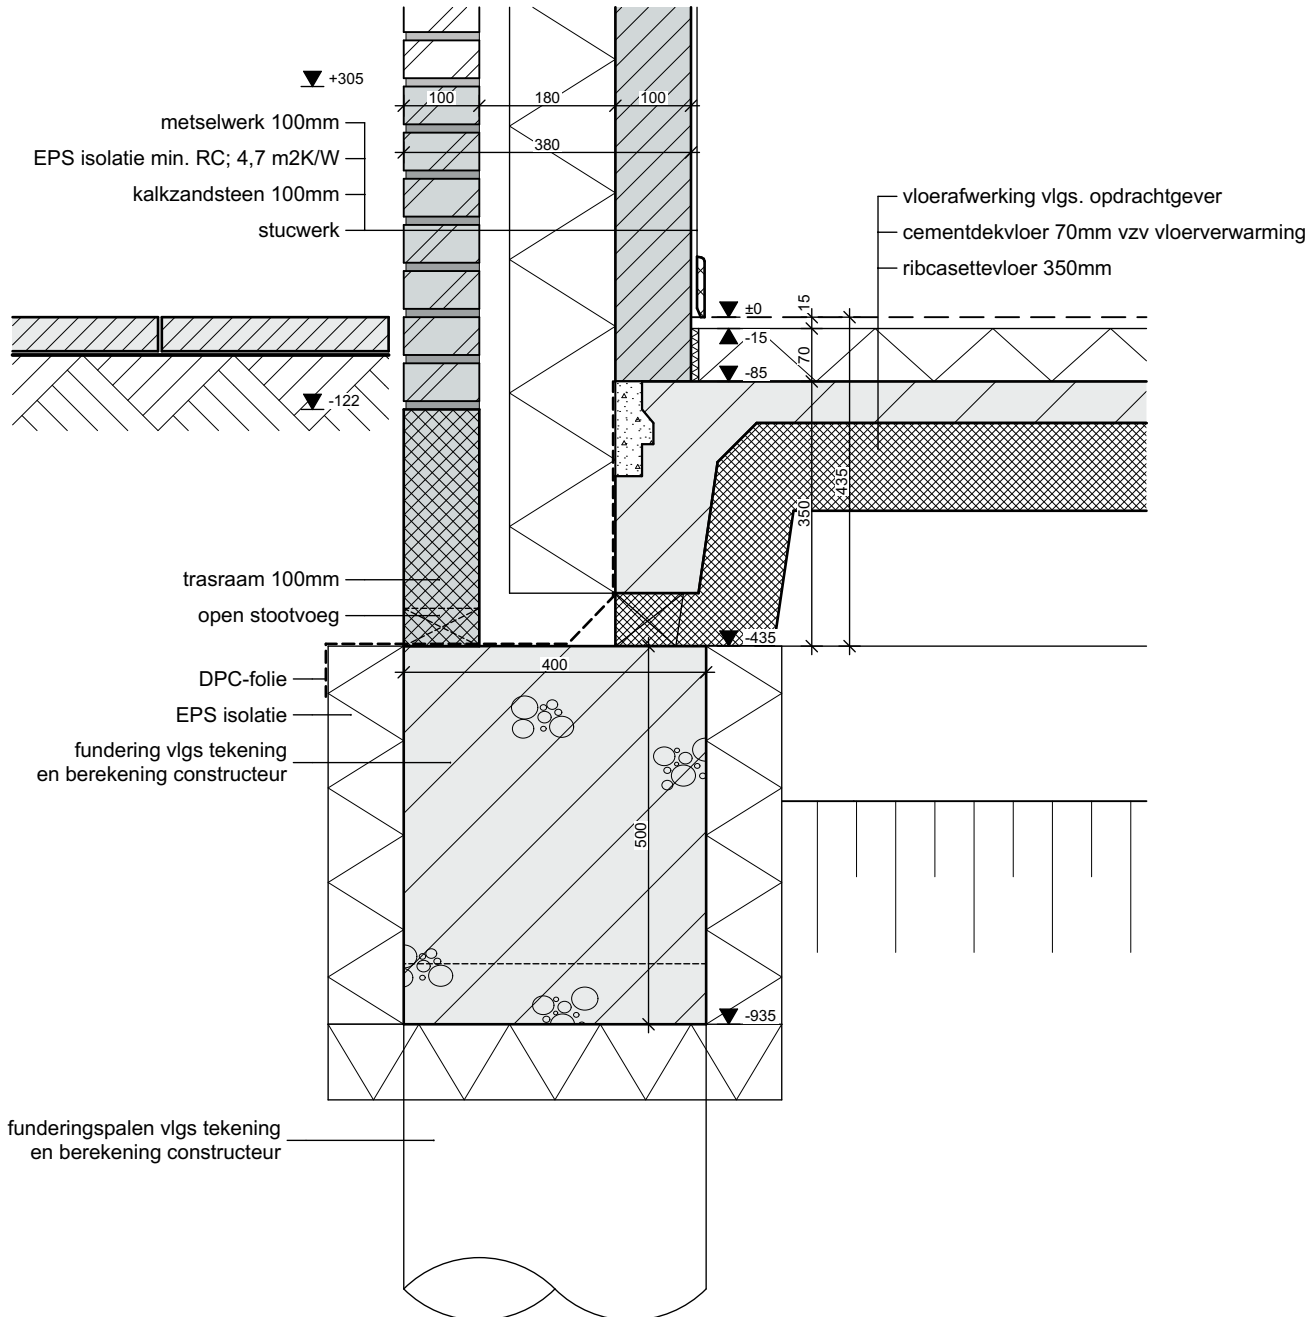


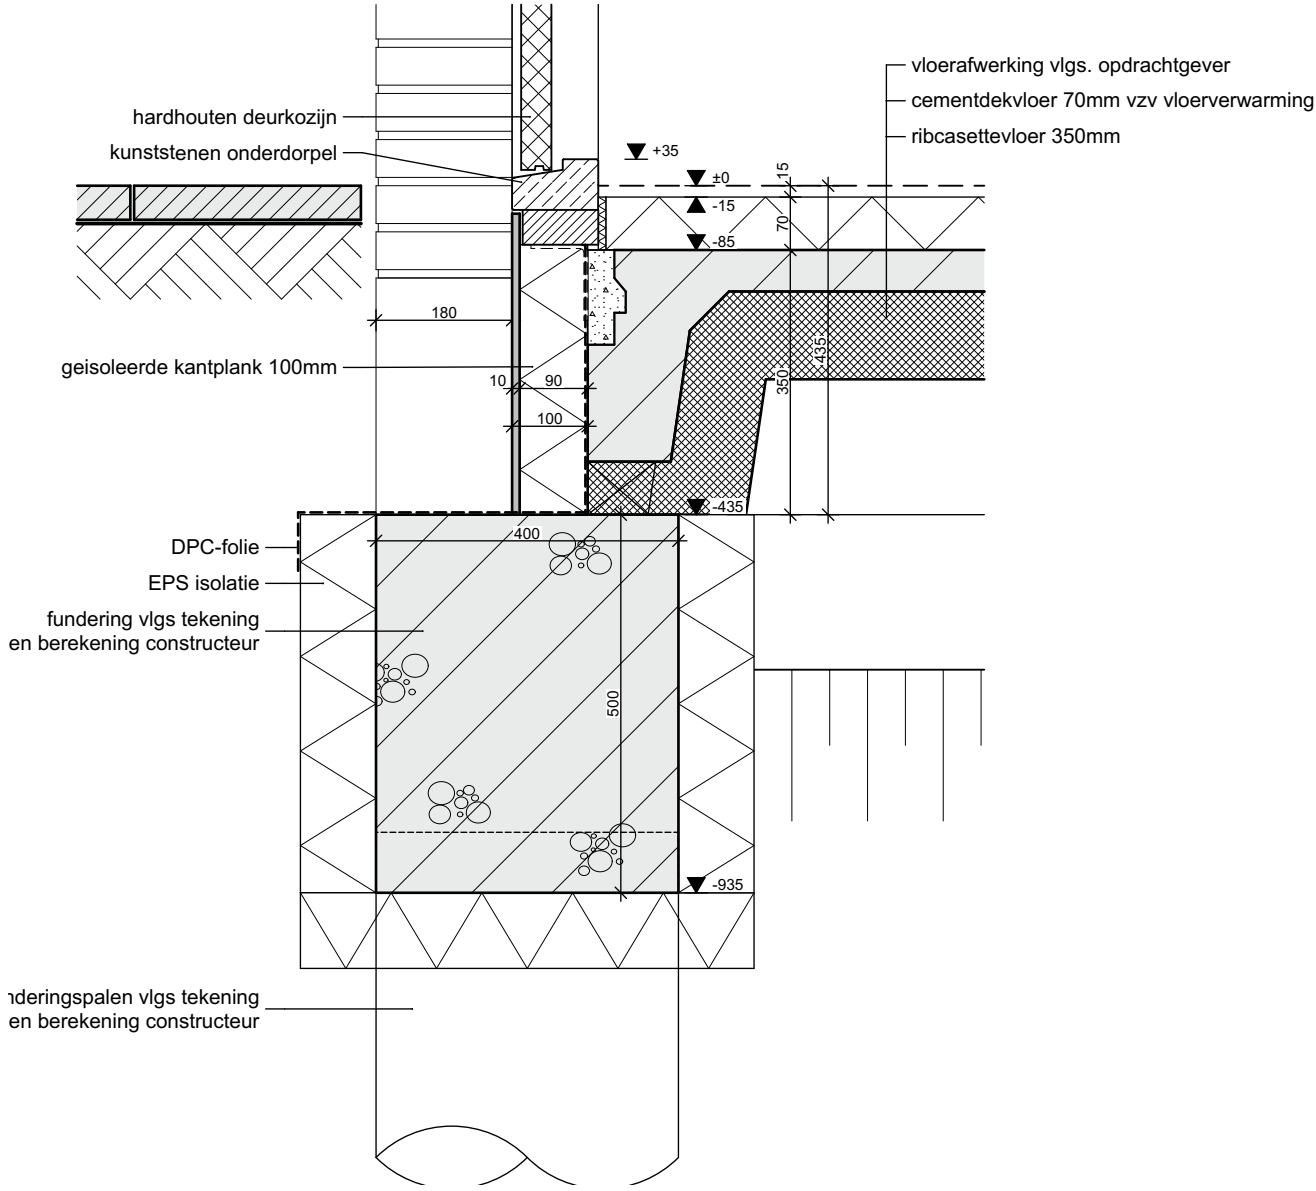


Detailboek

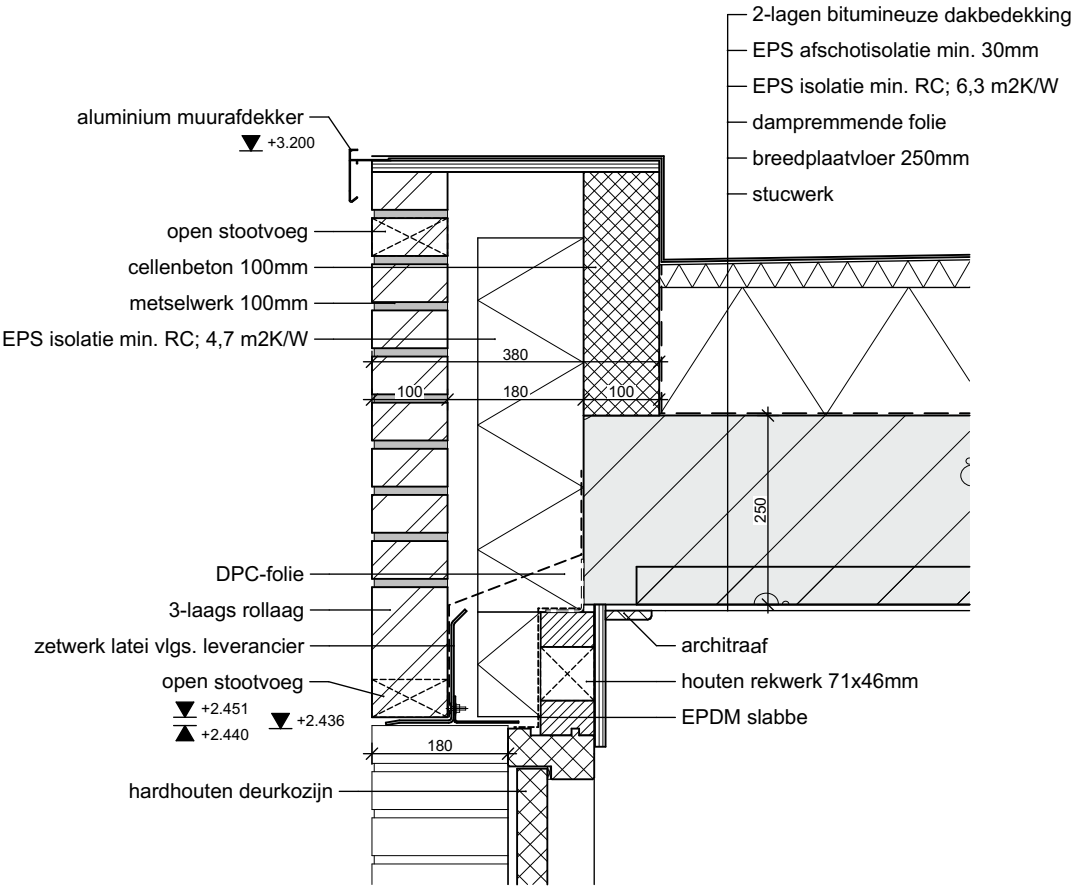


Detailboek

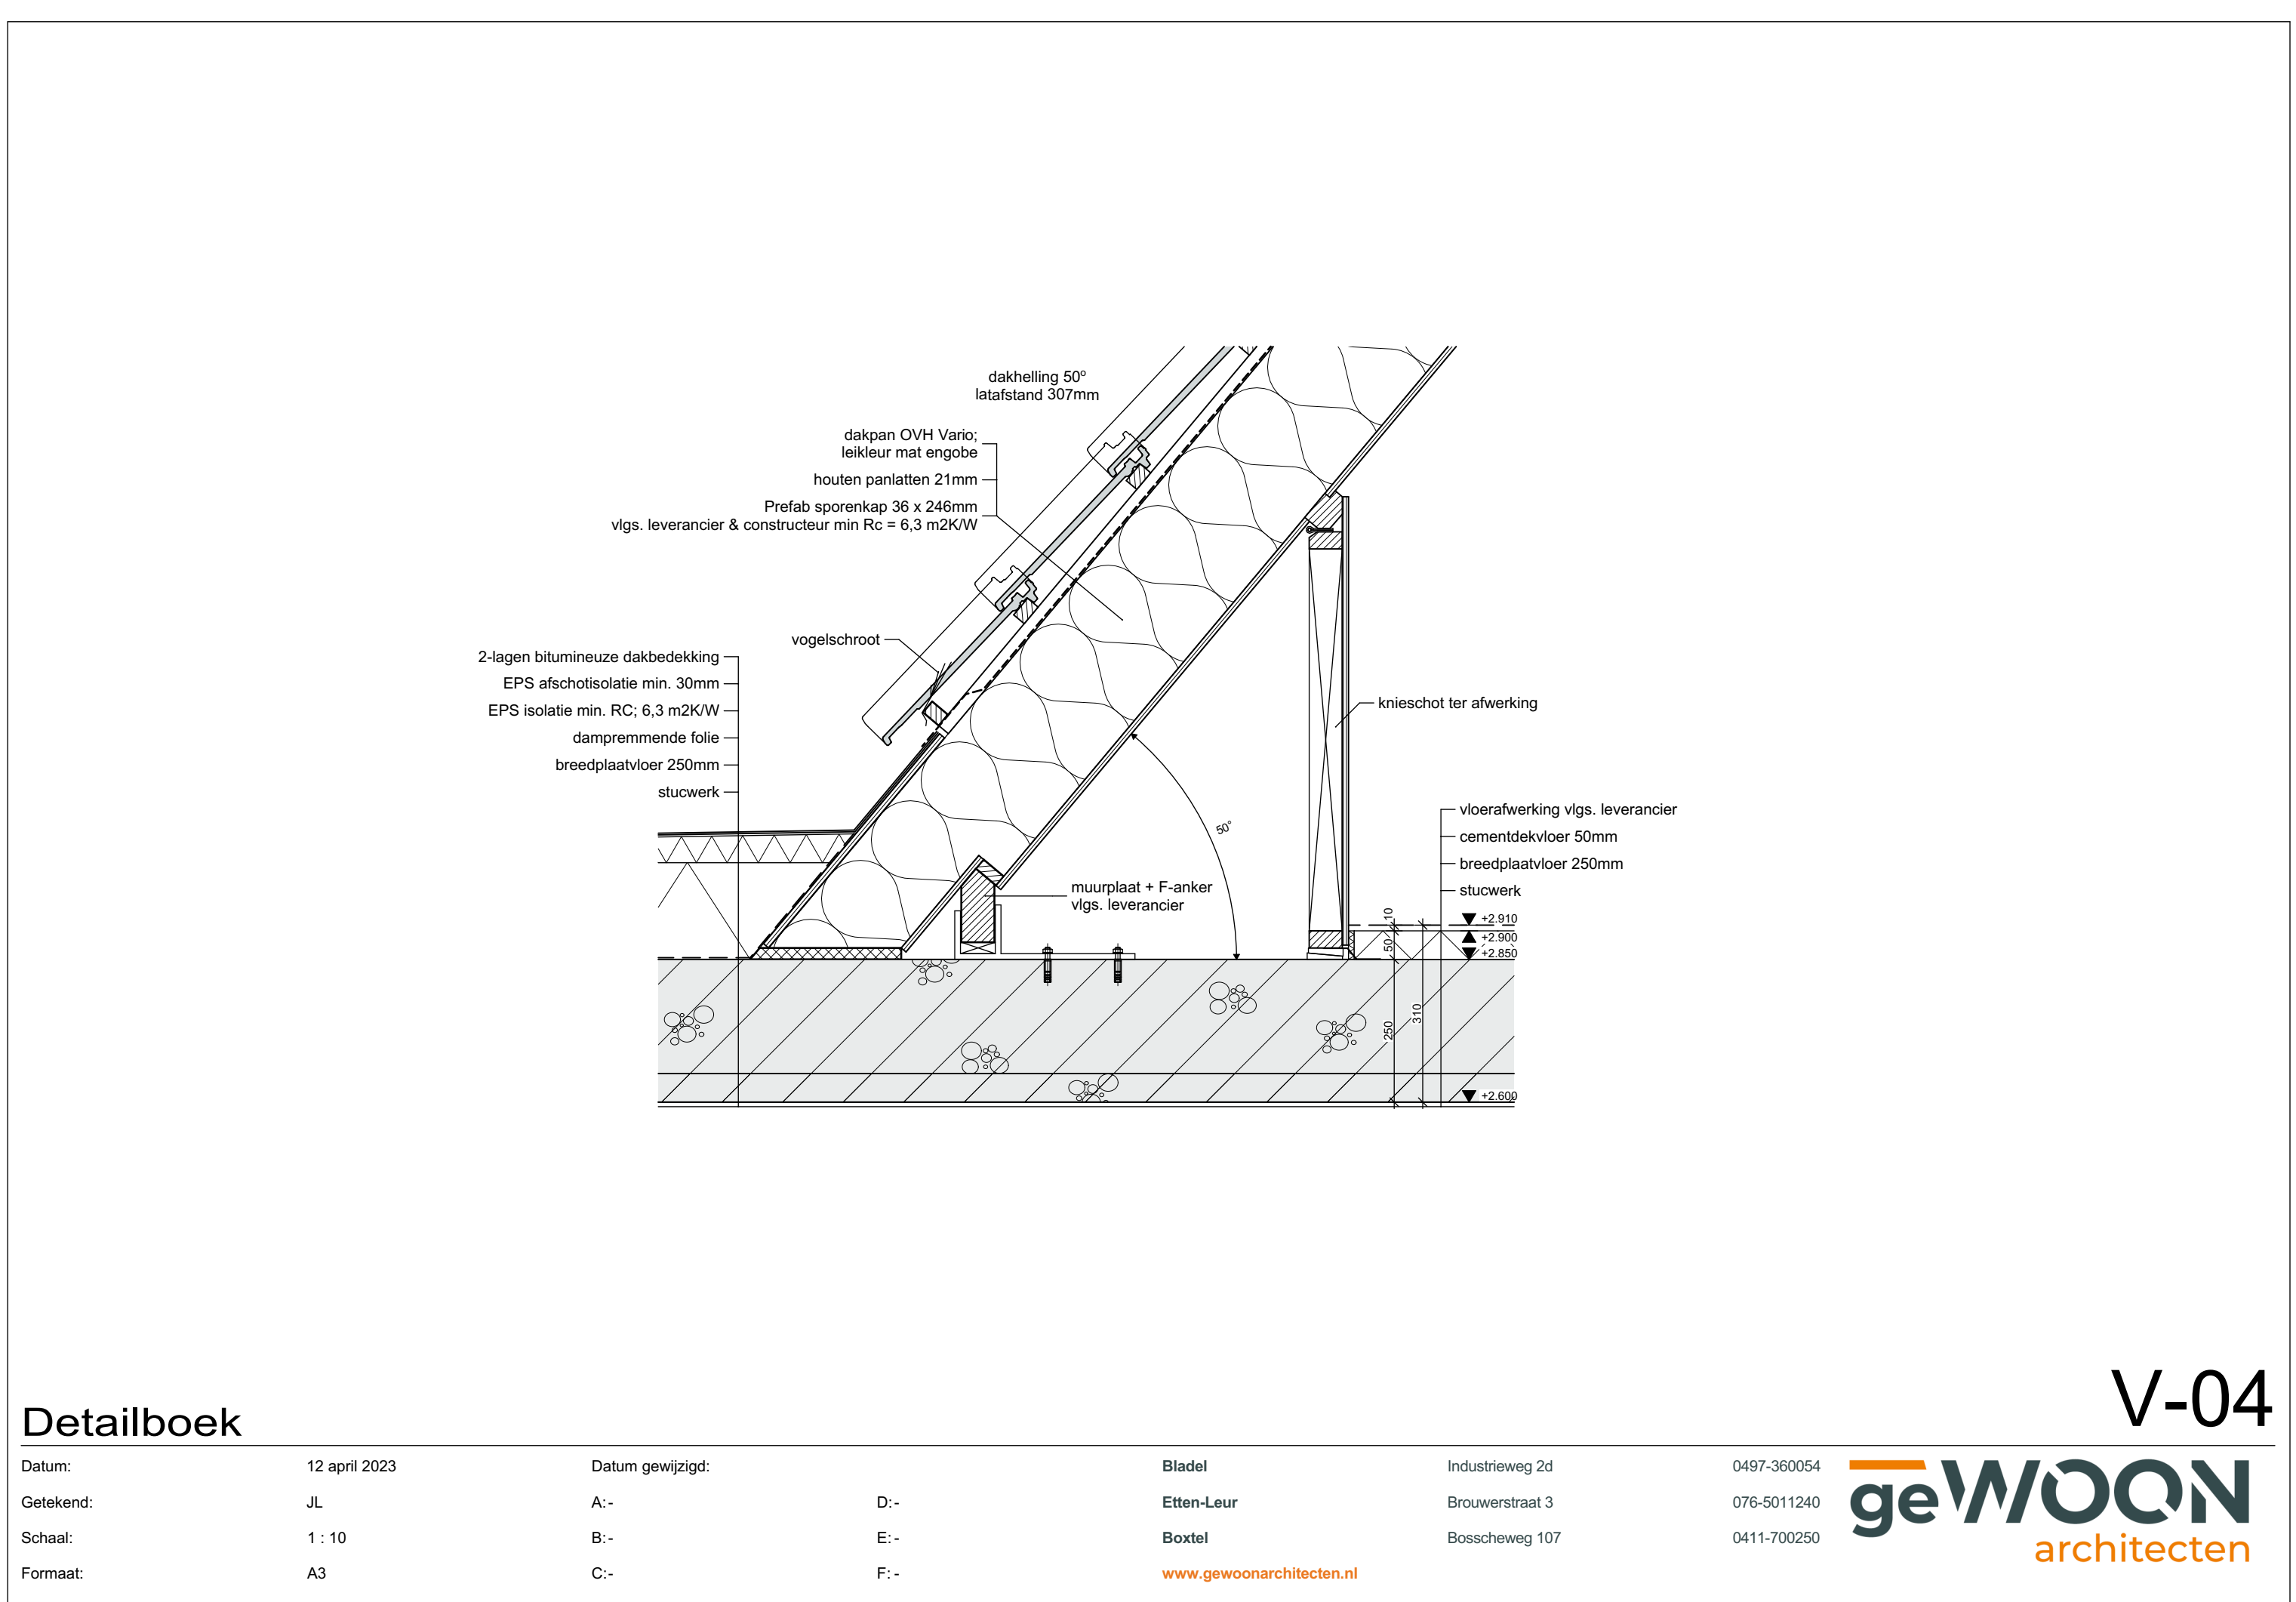

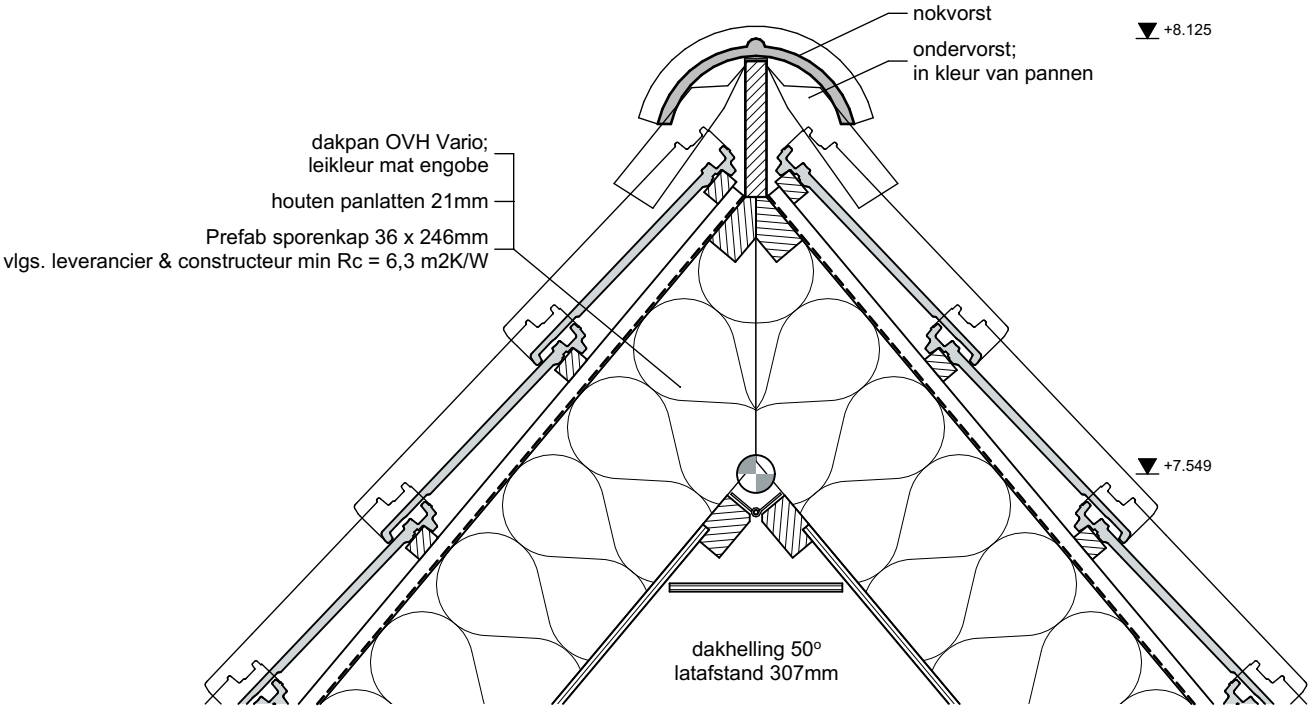


Detailboek

Datum:	12 april 2023	Datum gewijzigd:		Bladel	Industrieweg 2d	0497-360054
Getekend:	JL	A:-	D:-	Etten-Leur	Brouwerstraat 3	076-5011240
Schaal:	1 : 10	B:-	E:-	Boxtel	Boscheweg 107	0411-700250
Formaat:	A3	C:-	F:-	www.gewoonarchitecten.nl		

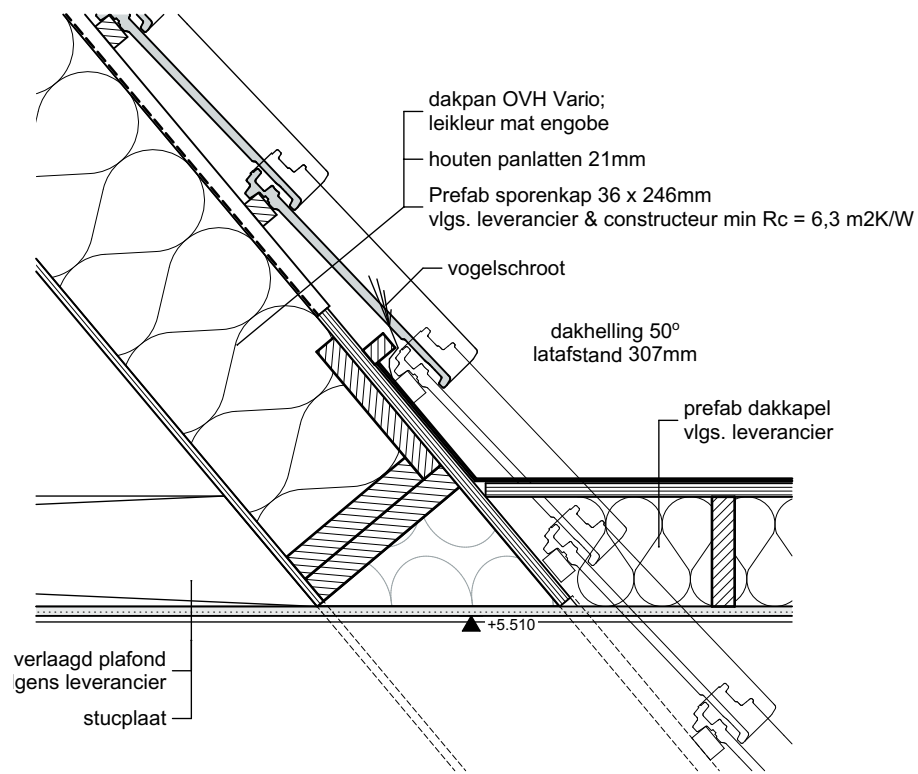


Detailboek


Datum:	12 april 2023	Datum gewijzigd:		Bladel	Industrieweg 2d	0497-360054	geWOONarchitecten
Getekend:	JL	A:-	D:-	Etten-Leur	Brouwerstraat 3	076-5011240	
Schaal:	1 : 10	B:-	E:-	Boxtel	Boscheweg 107	0411-700250	
Formaat:	A3	C:-	F:-	www.gewoonarchitecten.nl			

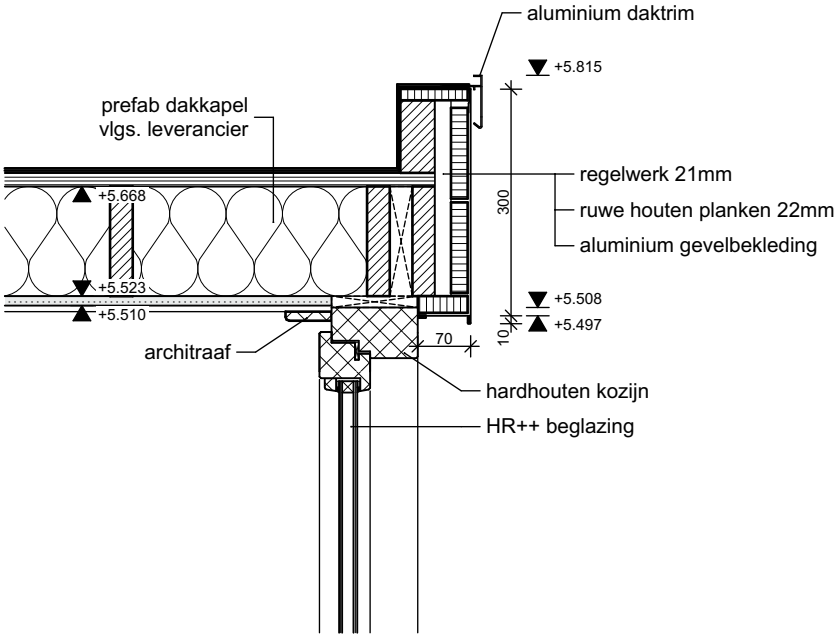


Detailboek

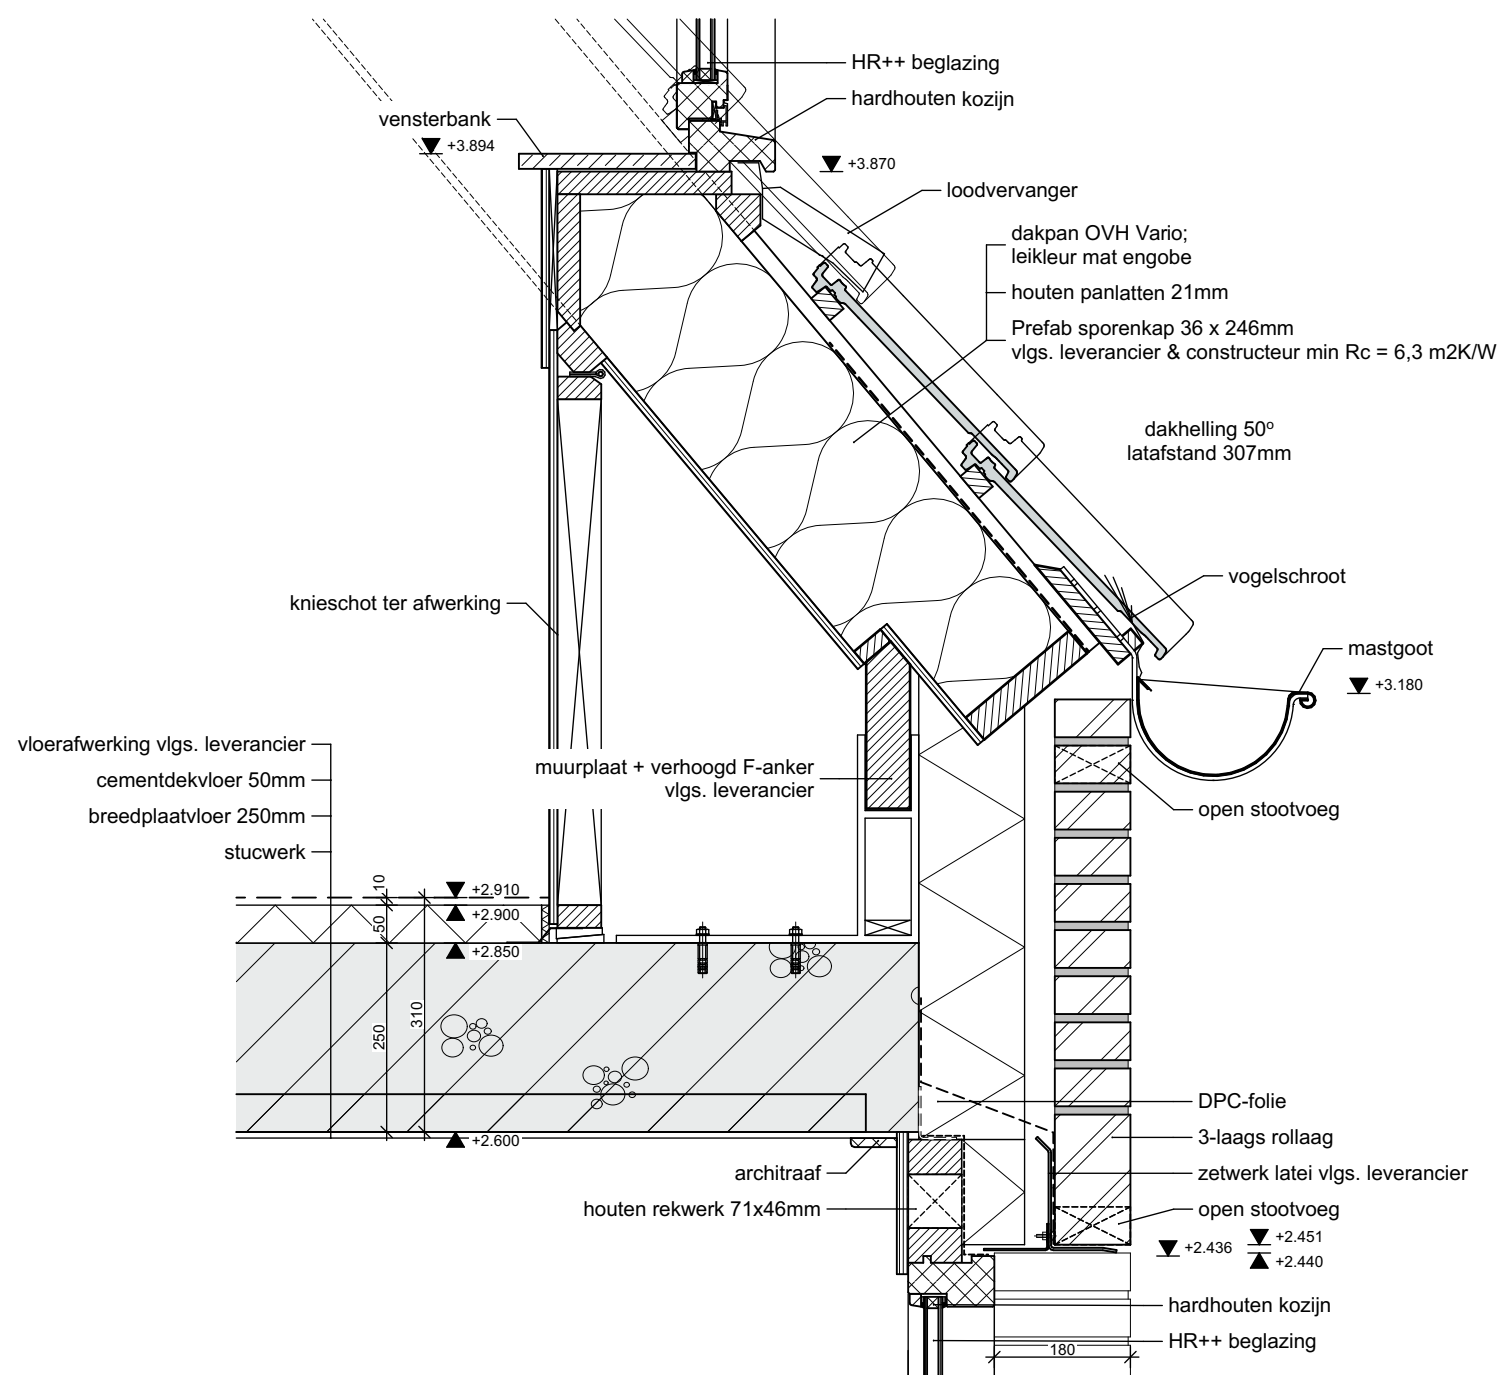



Detailboek

 Datum:	12 april 2023	Datum gewijzigd:		Bladel	Industrieweg 2d	0497-360054	
Getekend:	JL	A:-	D:-	Etten-Leur	Brouwerstraat 3	076-5011240	
Schaal:	1 : 10	B:-	E:-	Boxtel	Boscheweg 107	0411-700250	
Formaat:	A3	C:-	F:-	www.gewoonarchitecten.nl			

Datum:	12 april 2023	Datum gewijzigd:		Bladel	Industrieweg 2d	0497-360054
Getekend:	JL	A:-	D:-	Etten-Leur	Brouwerstraat 3	076-5011240
Schaal:	1 : 10	B:-	E:-	Boxtel	Boscheweg 107	0411-700250
Formaat:	A3	C:-	F:-	www.gewoonarchitecten.nl		

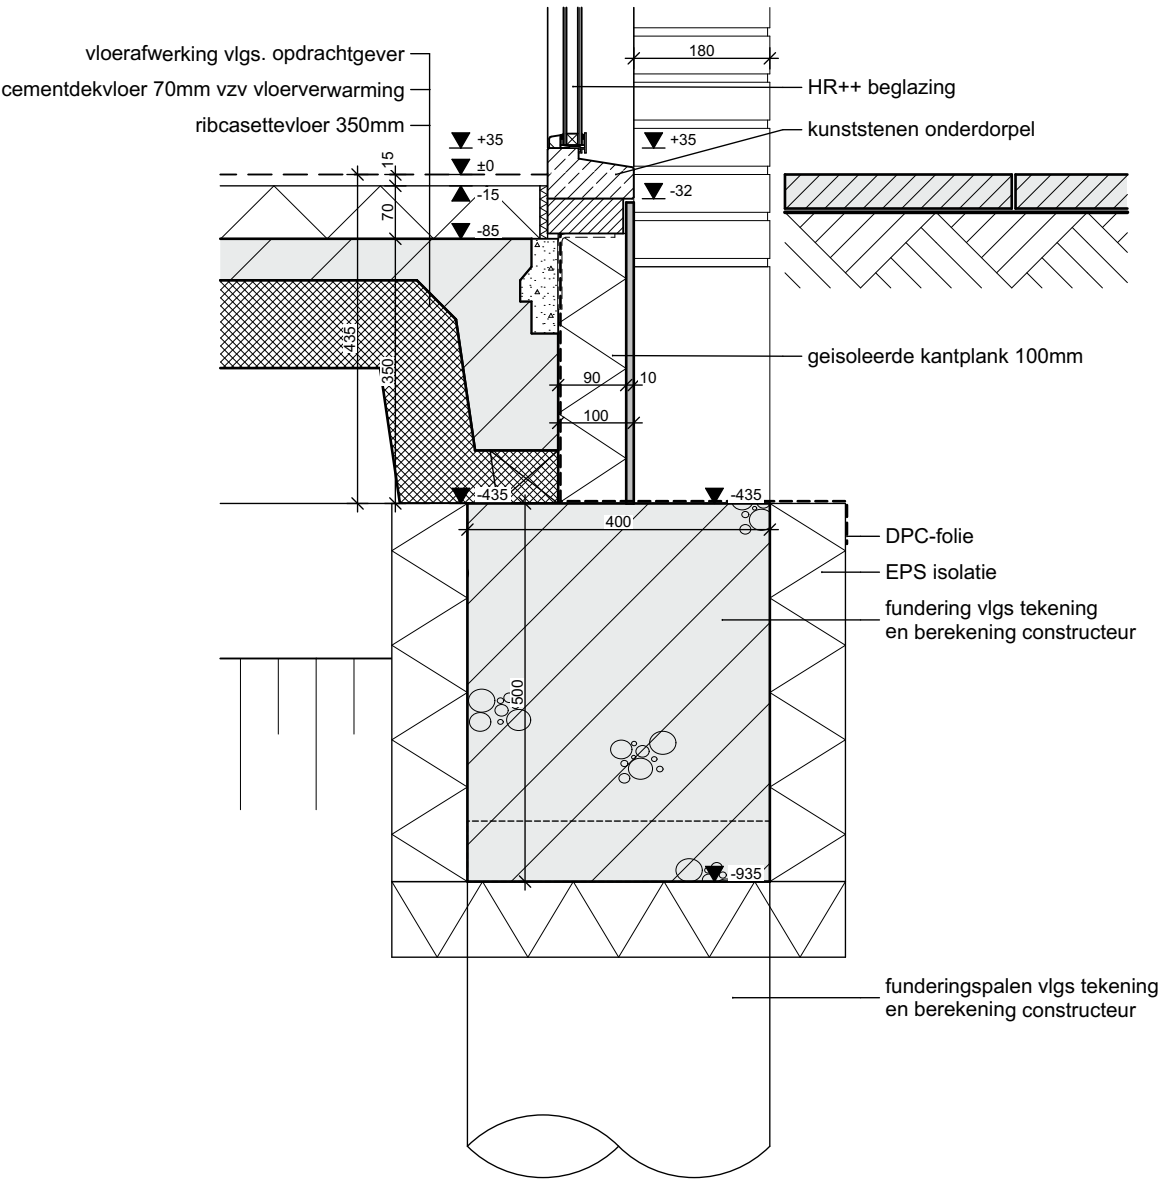


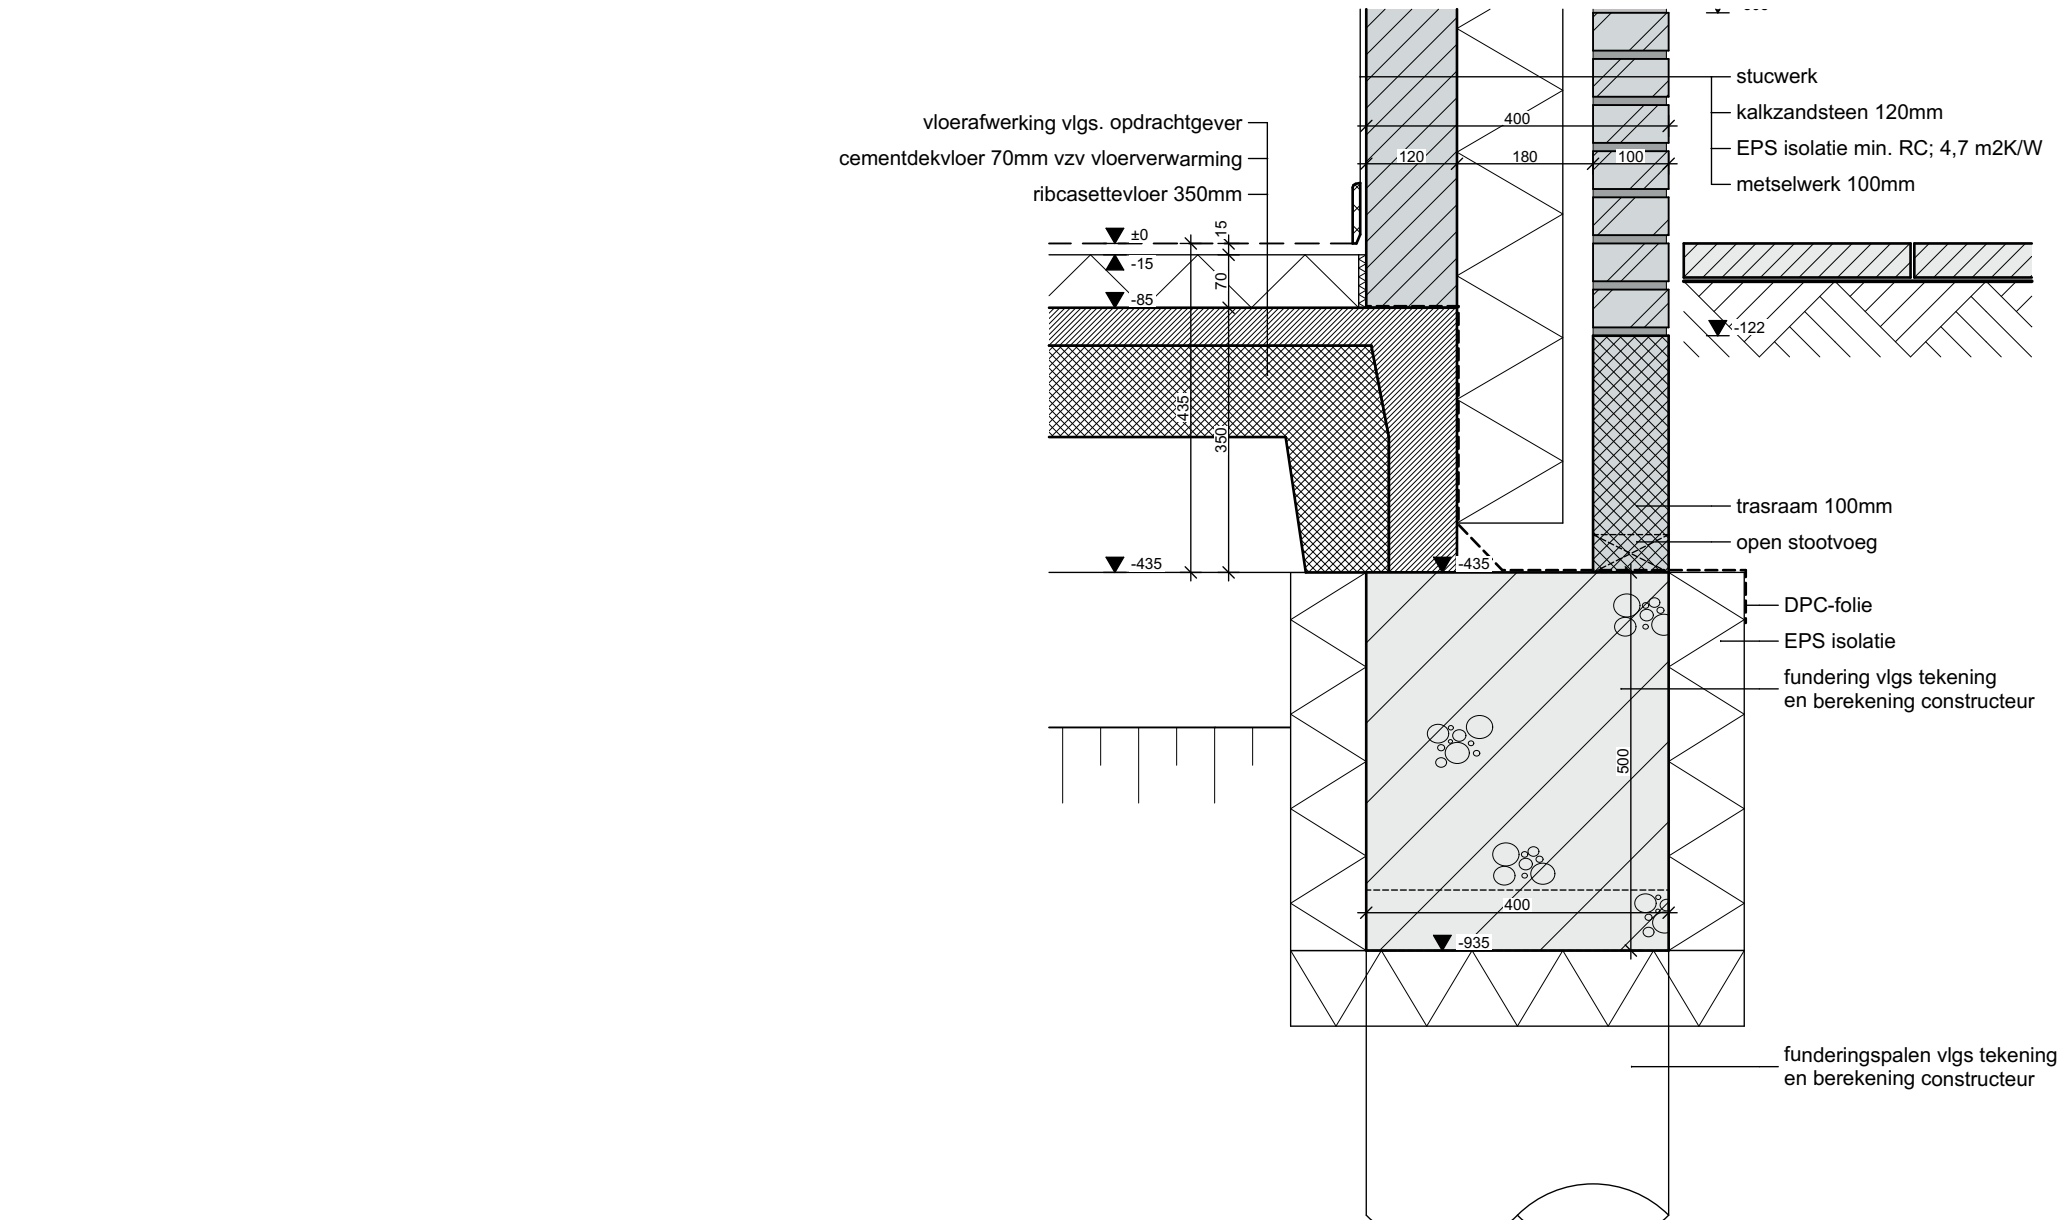

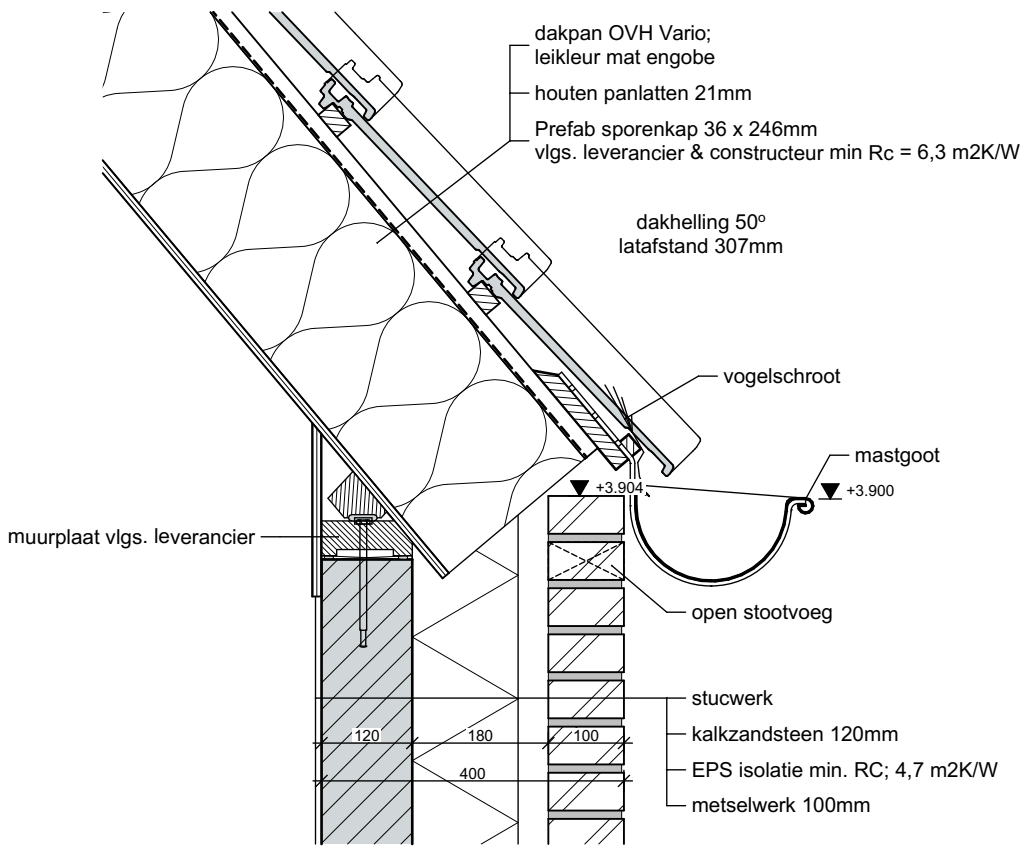


Detailboek


Datum:	12 april 2023	Datum gewijzigd:		Bladel	Industrieweg 2d	0497-360054
Getekend:	JL	A:-	D:-	Etten-Leur	Brouwerstraat 3	076-5011240
Schaal:	1 : 10	B:-	E:-	Boxtel	Boscheweg 107	0411-700250
Formaat:	A3	C:-	F:-	www.gewoonarchitecten.nl		

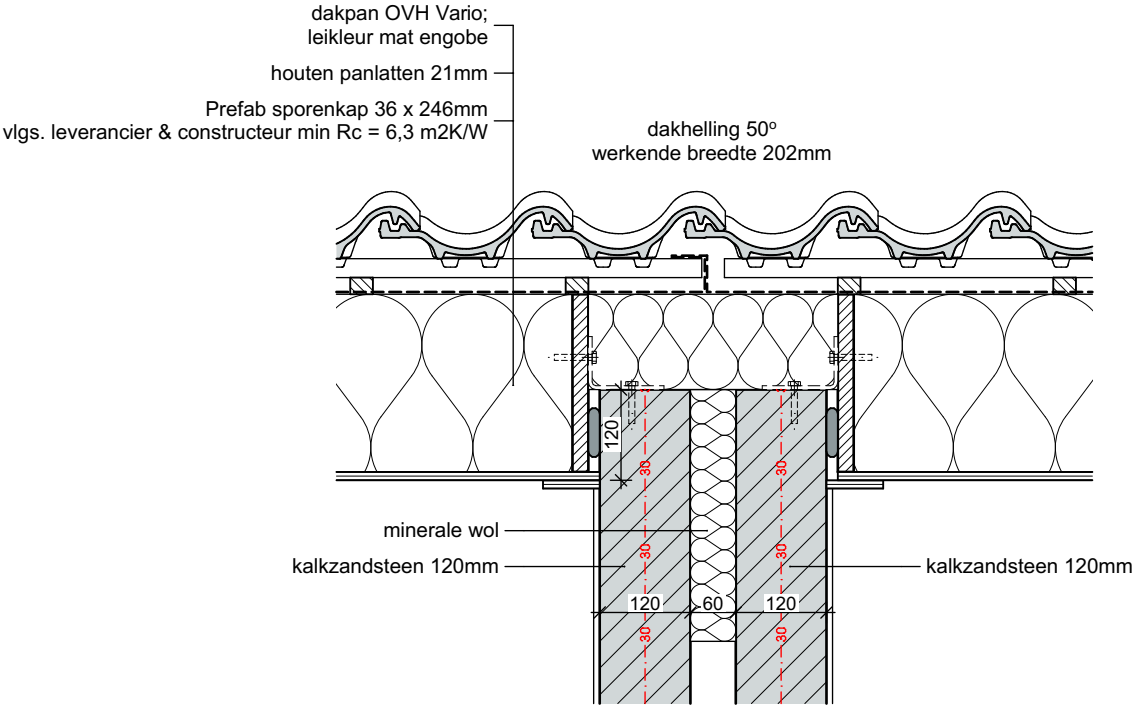

Detailboek


Datum:	12 april 2023	Datum gewijzigd:		Bladel	Industrieweg 2d	0497-360054
Getekend:	JL	A:-	D:-	Etten-Leur	Brouwerstraat 3	076-5011240
Schaal:	1 : 10	B:-	E:-	Boxtel	Bosscheweg 107	0411-700250
Formaat:	A3	C:-	F:-	www.gewoonarchitecten.nl		

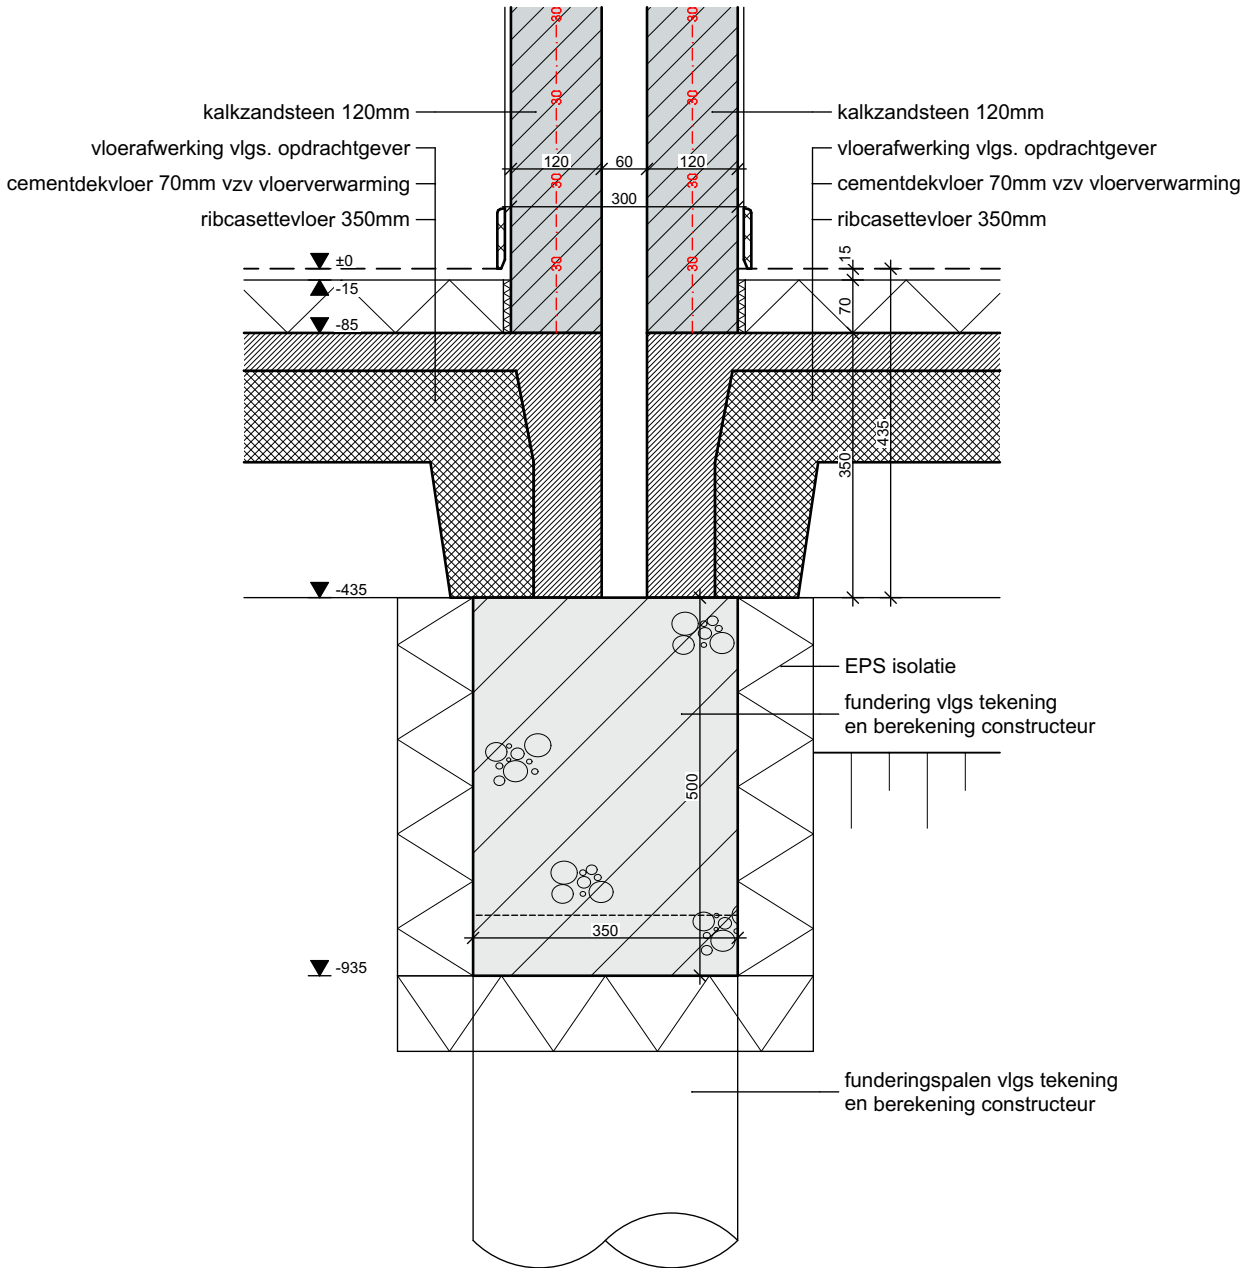

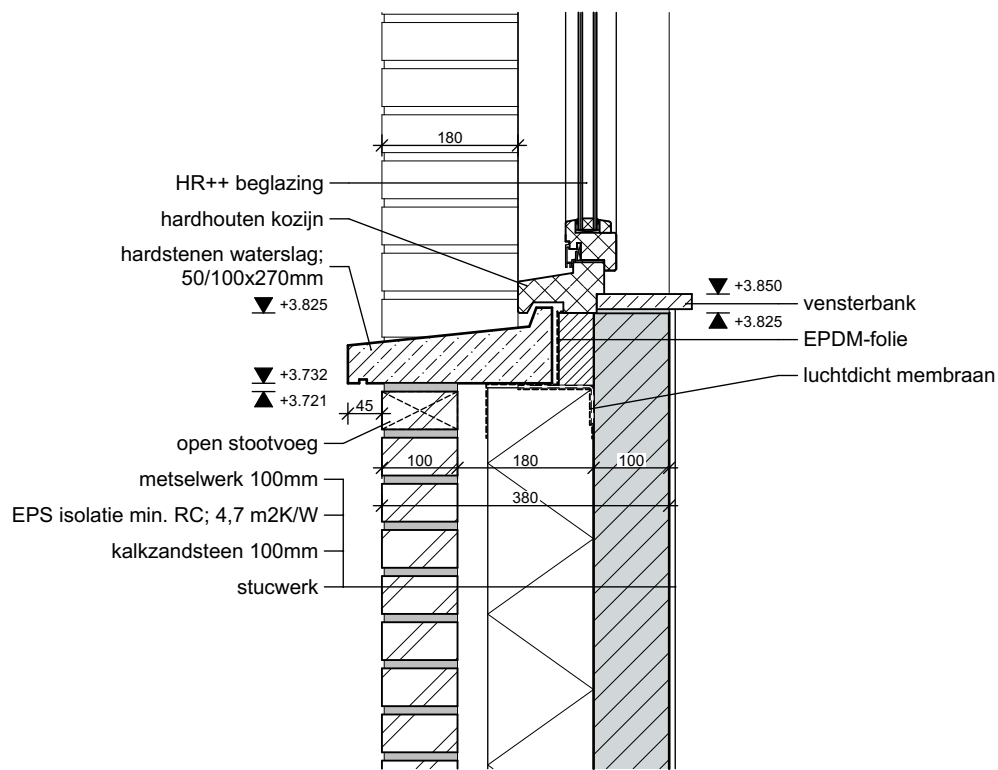


Detailboek

Datum:	12 april 2023	Datum gewijzigd:		Bladel	Industrieweg 2d	0497-360054	geWoonarchitecten
Getekend:	JL	A:-	D:-	Etten-Leur	Brouwerstraat 3	076-5011240	
Schaal:	1 : 10	B:-	E:-	Boxtel	Boscheweg 107	0411-700250	
Formaat:	A3	C:-	F:-	www.gewoonarchitecten.nl			

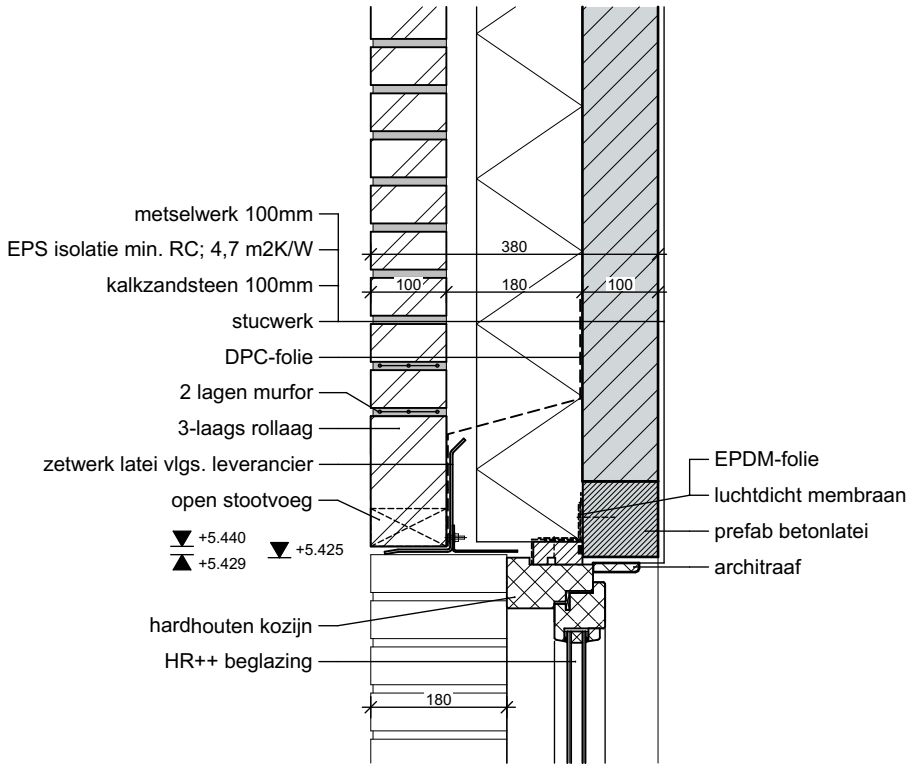

Detailboek

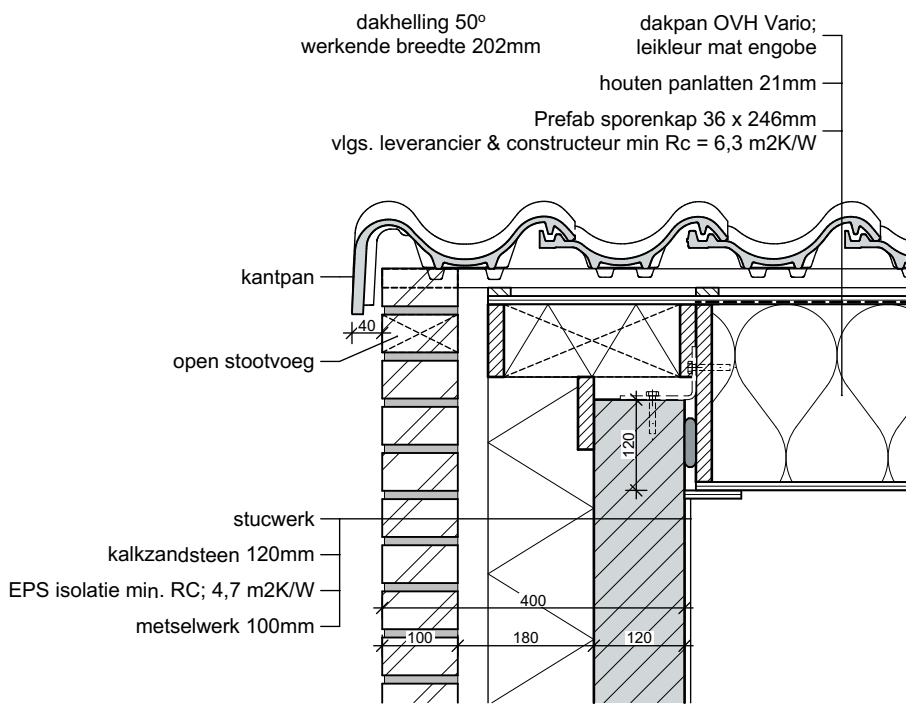

Detailboek