



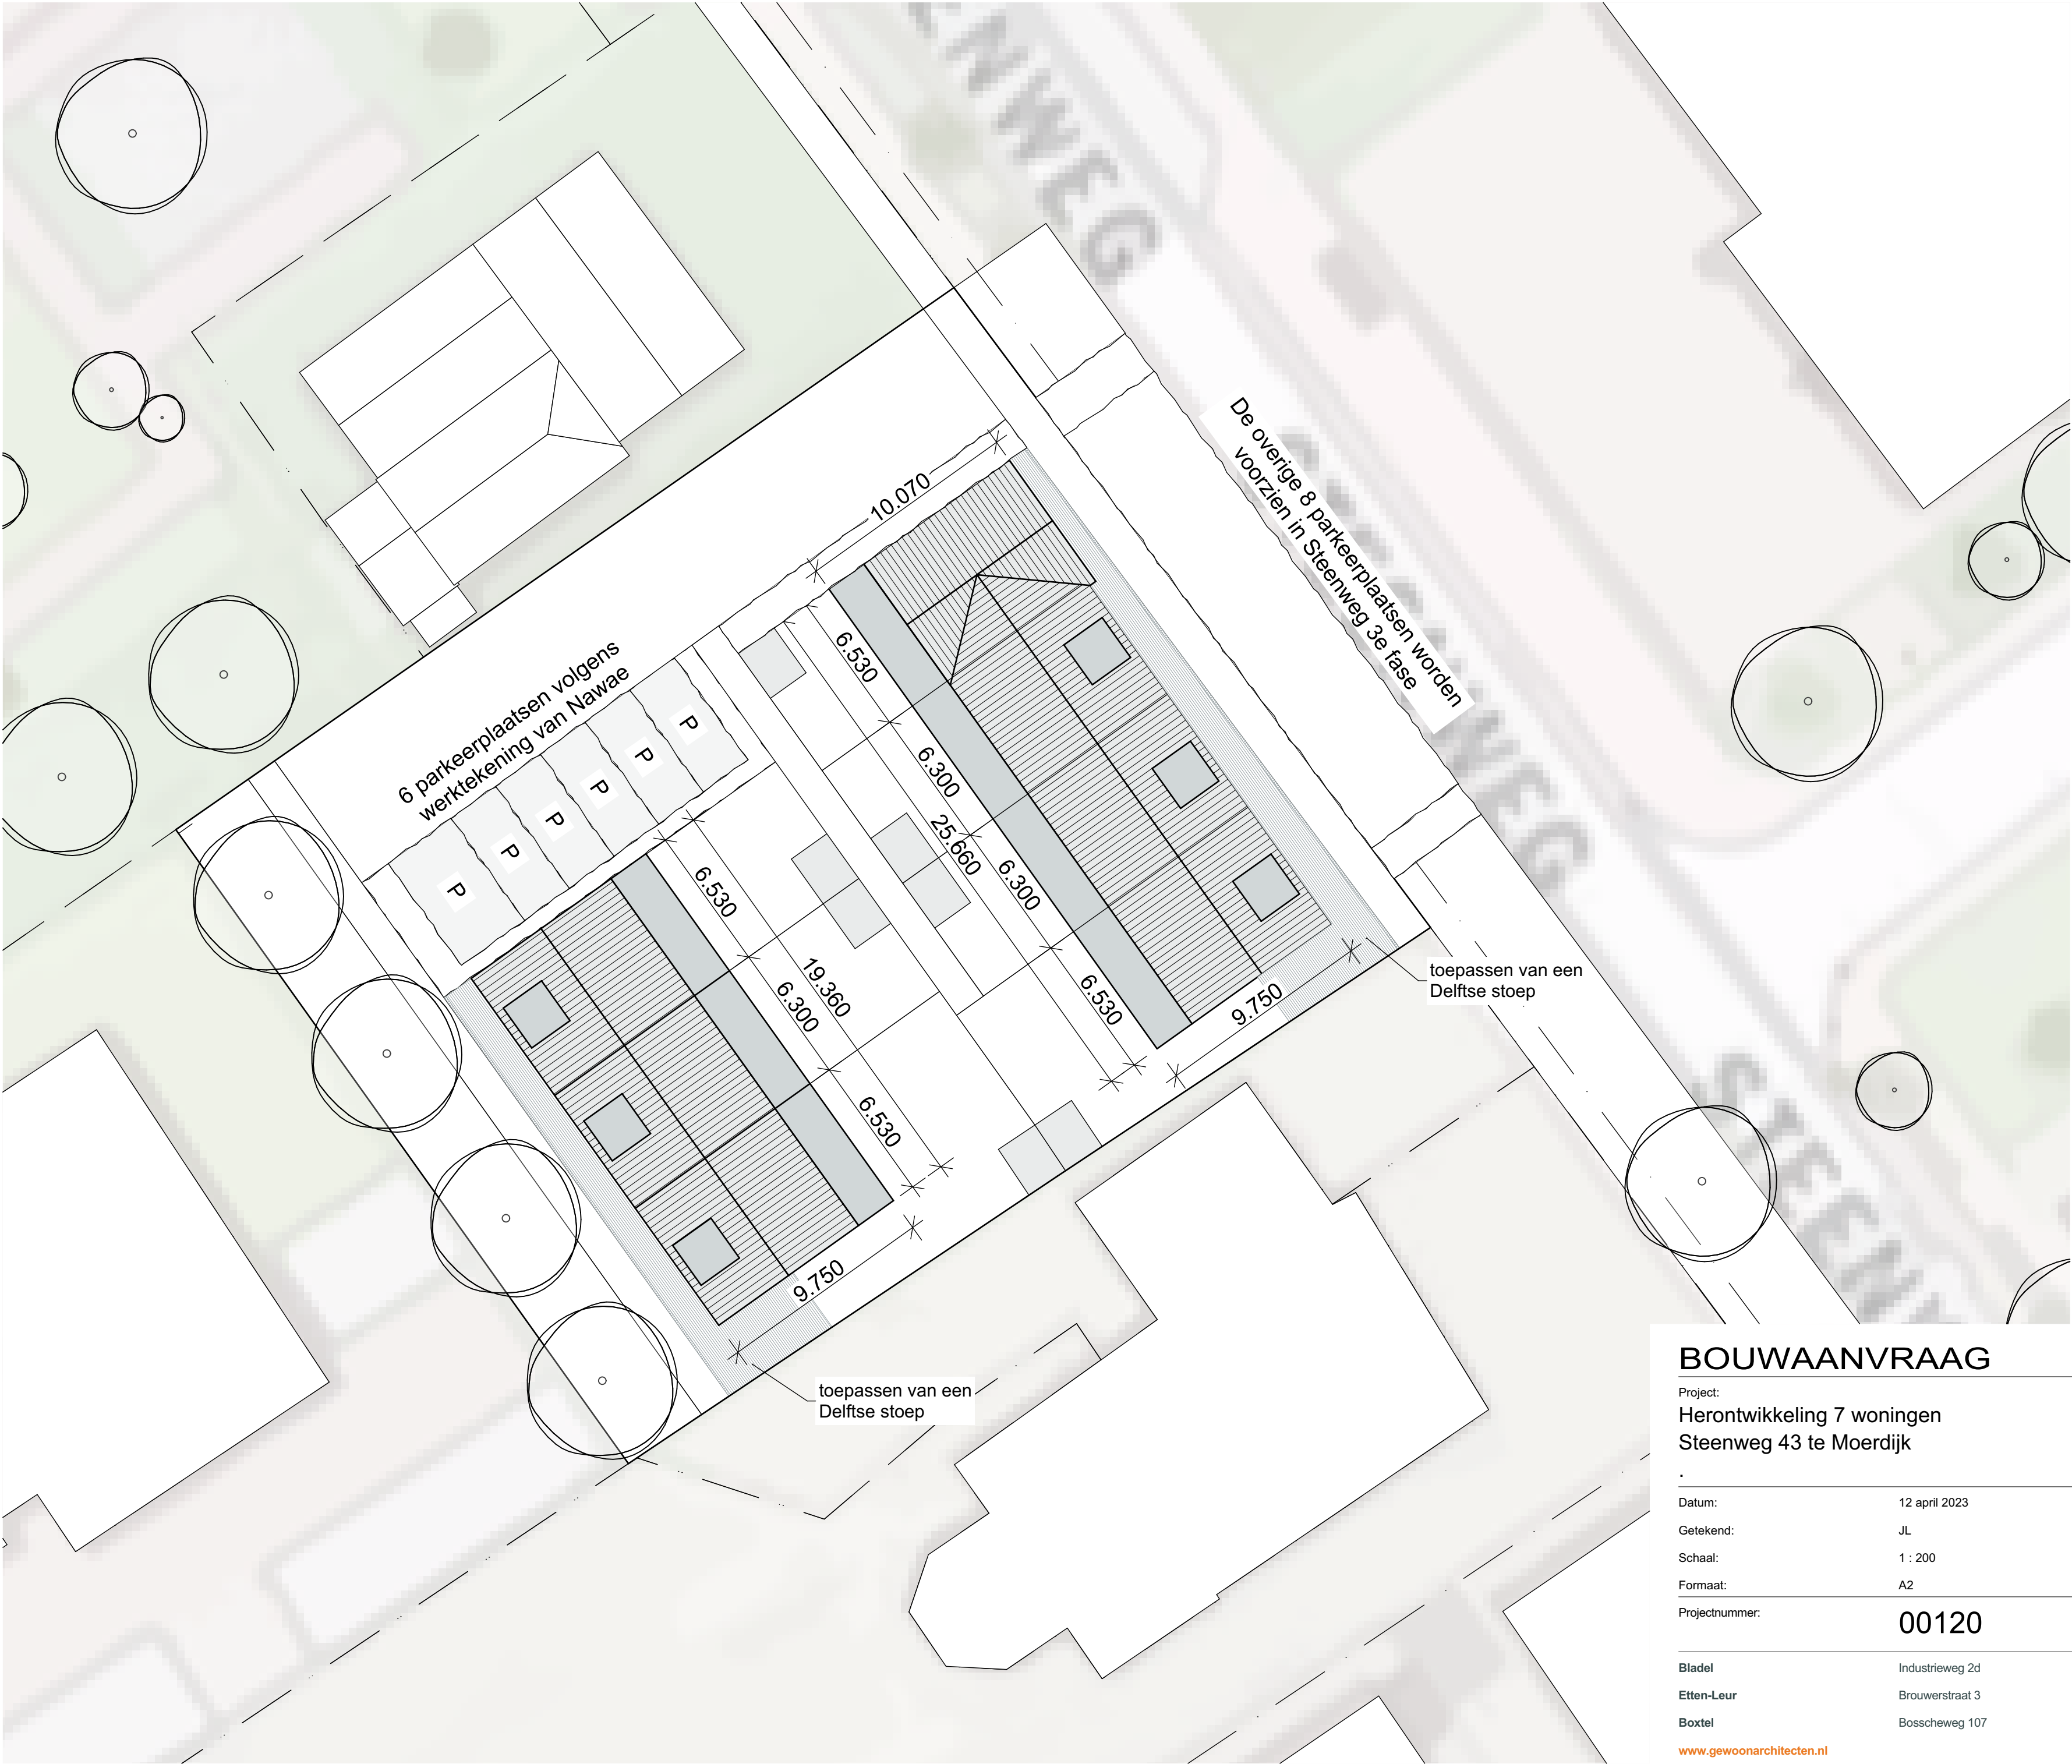

SITUATIE

Gemeente :	Moerdijk
Sectie :	O
Nr. :	2586
Schaal :	1 : 200

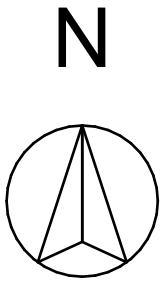

BOUWAANVRAAG

DEFINITIEF

Project:
Herontwikkeling 7 woningen
Steenweg 43 te Moerdijk

Onderdeel:
Situatie tekening

Datum: 12 april 2023
Getekend: JL
Schaal: 1 : 200
Formaat: A2
Projectnummer: 00120

Datum gewijzigd:
A: 17-5-2024 D:
B: E:
C: F:
Bladnummer: B-00

Bladel
Etten-Leur
Boxtel
Industrieweg 2d
Brouwerstraat 3
Bosscheweg 107
www.gewoonarchitecten.nl

0497-360054
076-5011240
0411-700250

geWOON
architecten