


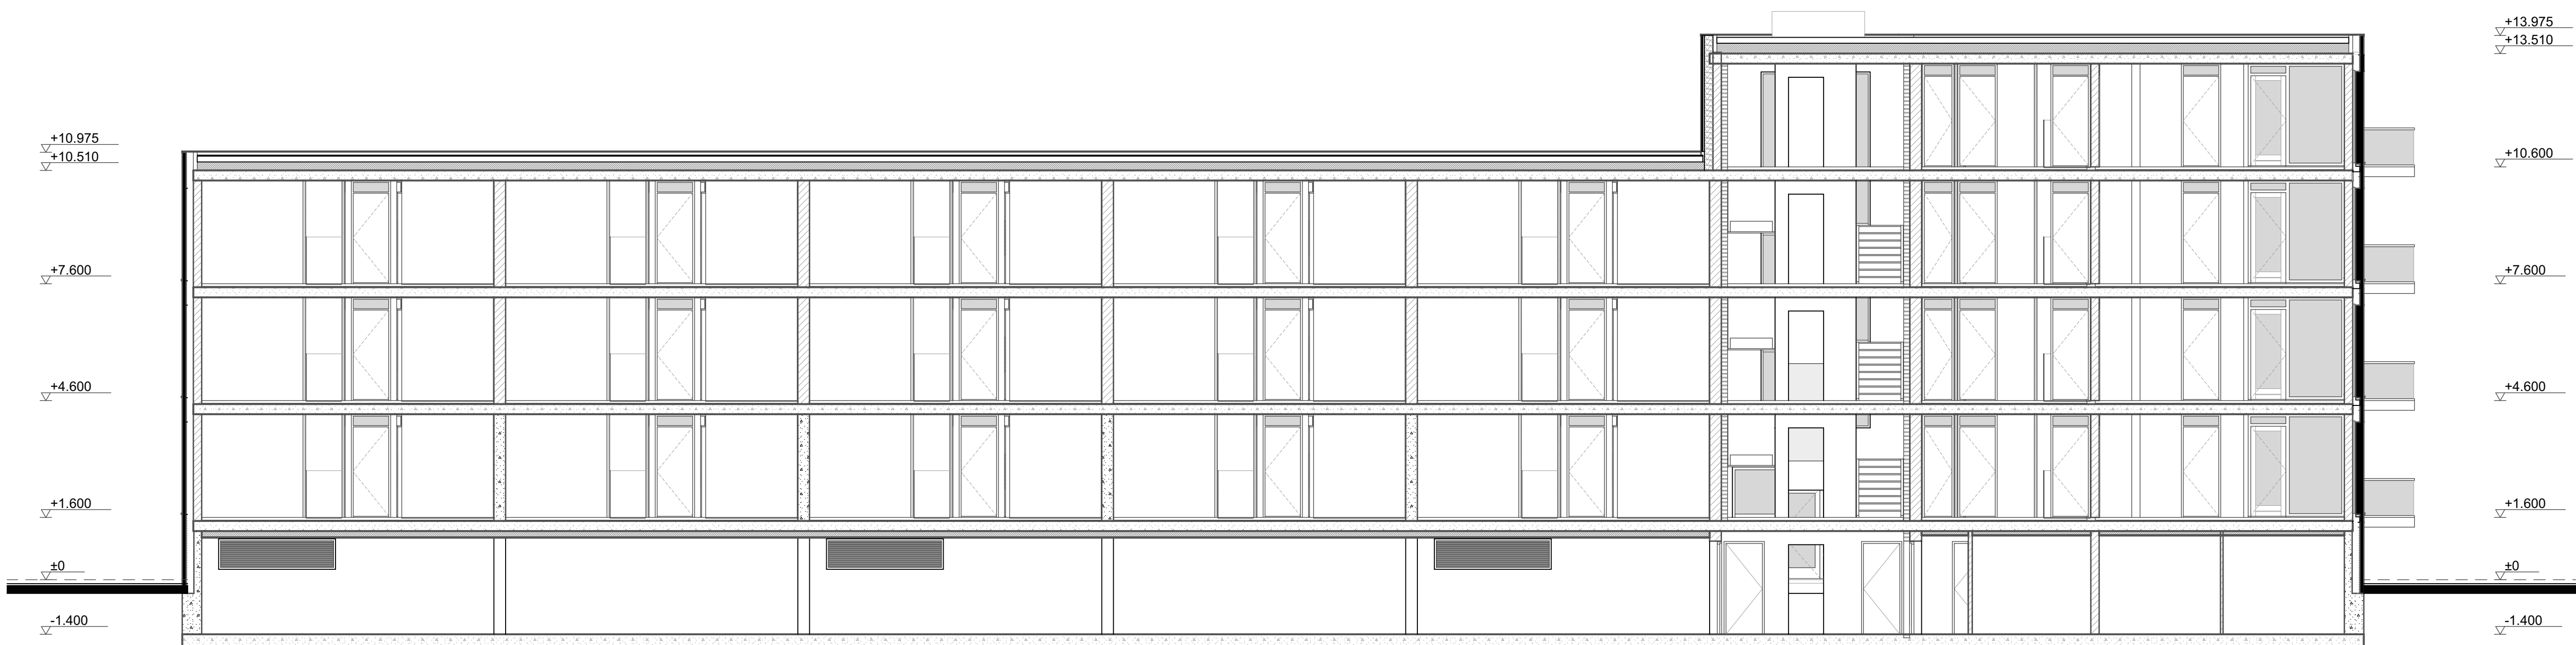

DOORSNEDE C-C



DOORSNEDE A-A

DOORSNEDE B-B

Omgevingsvergunning

Doorsneden

WERKNUMMER 20060  
BLAD DO-09

PROJECT  
Appartementen Van Aerschotstraat te Zevenbergen

OPDRACHTGEVER  
Fairway Projectontwikkeling B.V.  
Hogevaart 125, 5161 PM Sprang-Capelle

ONDERDEEL  
Definitief Ontwerp  
TEKENAAR  
RZ  
FORMAAT  
A1  
DATUM  
23-05-2022  
10-06-2022  
06-07-2022  
15-07-2022  
18-07-2022  
25-07-2022

SCHAAL  
1:50

QUADRANT  
architecten bna

Quadrant Architecten BNA  
Markt 24, 4761 CE Zevenbergen, +31(0)168 32 82 55  
in f PROJECTEN BEKIJKEN? QARCH.NL