


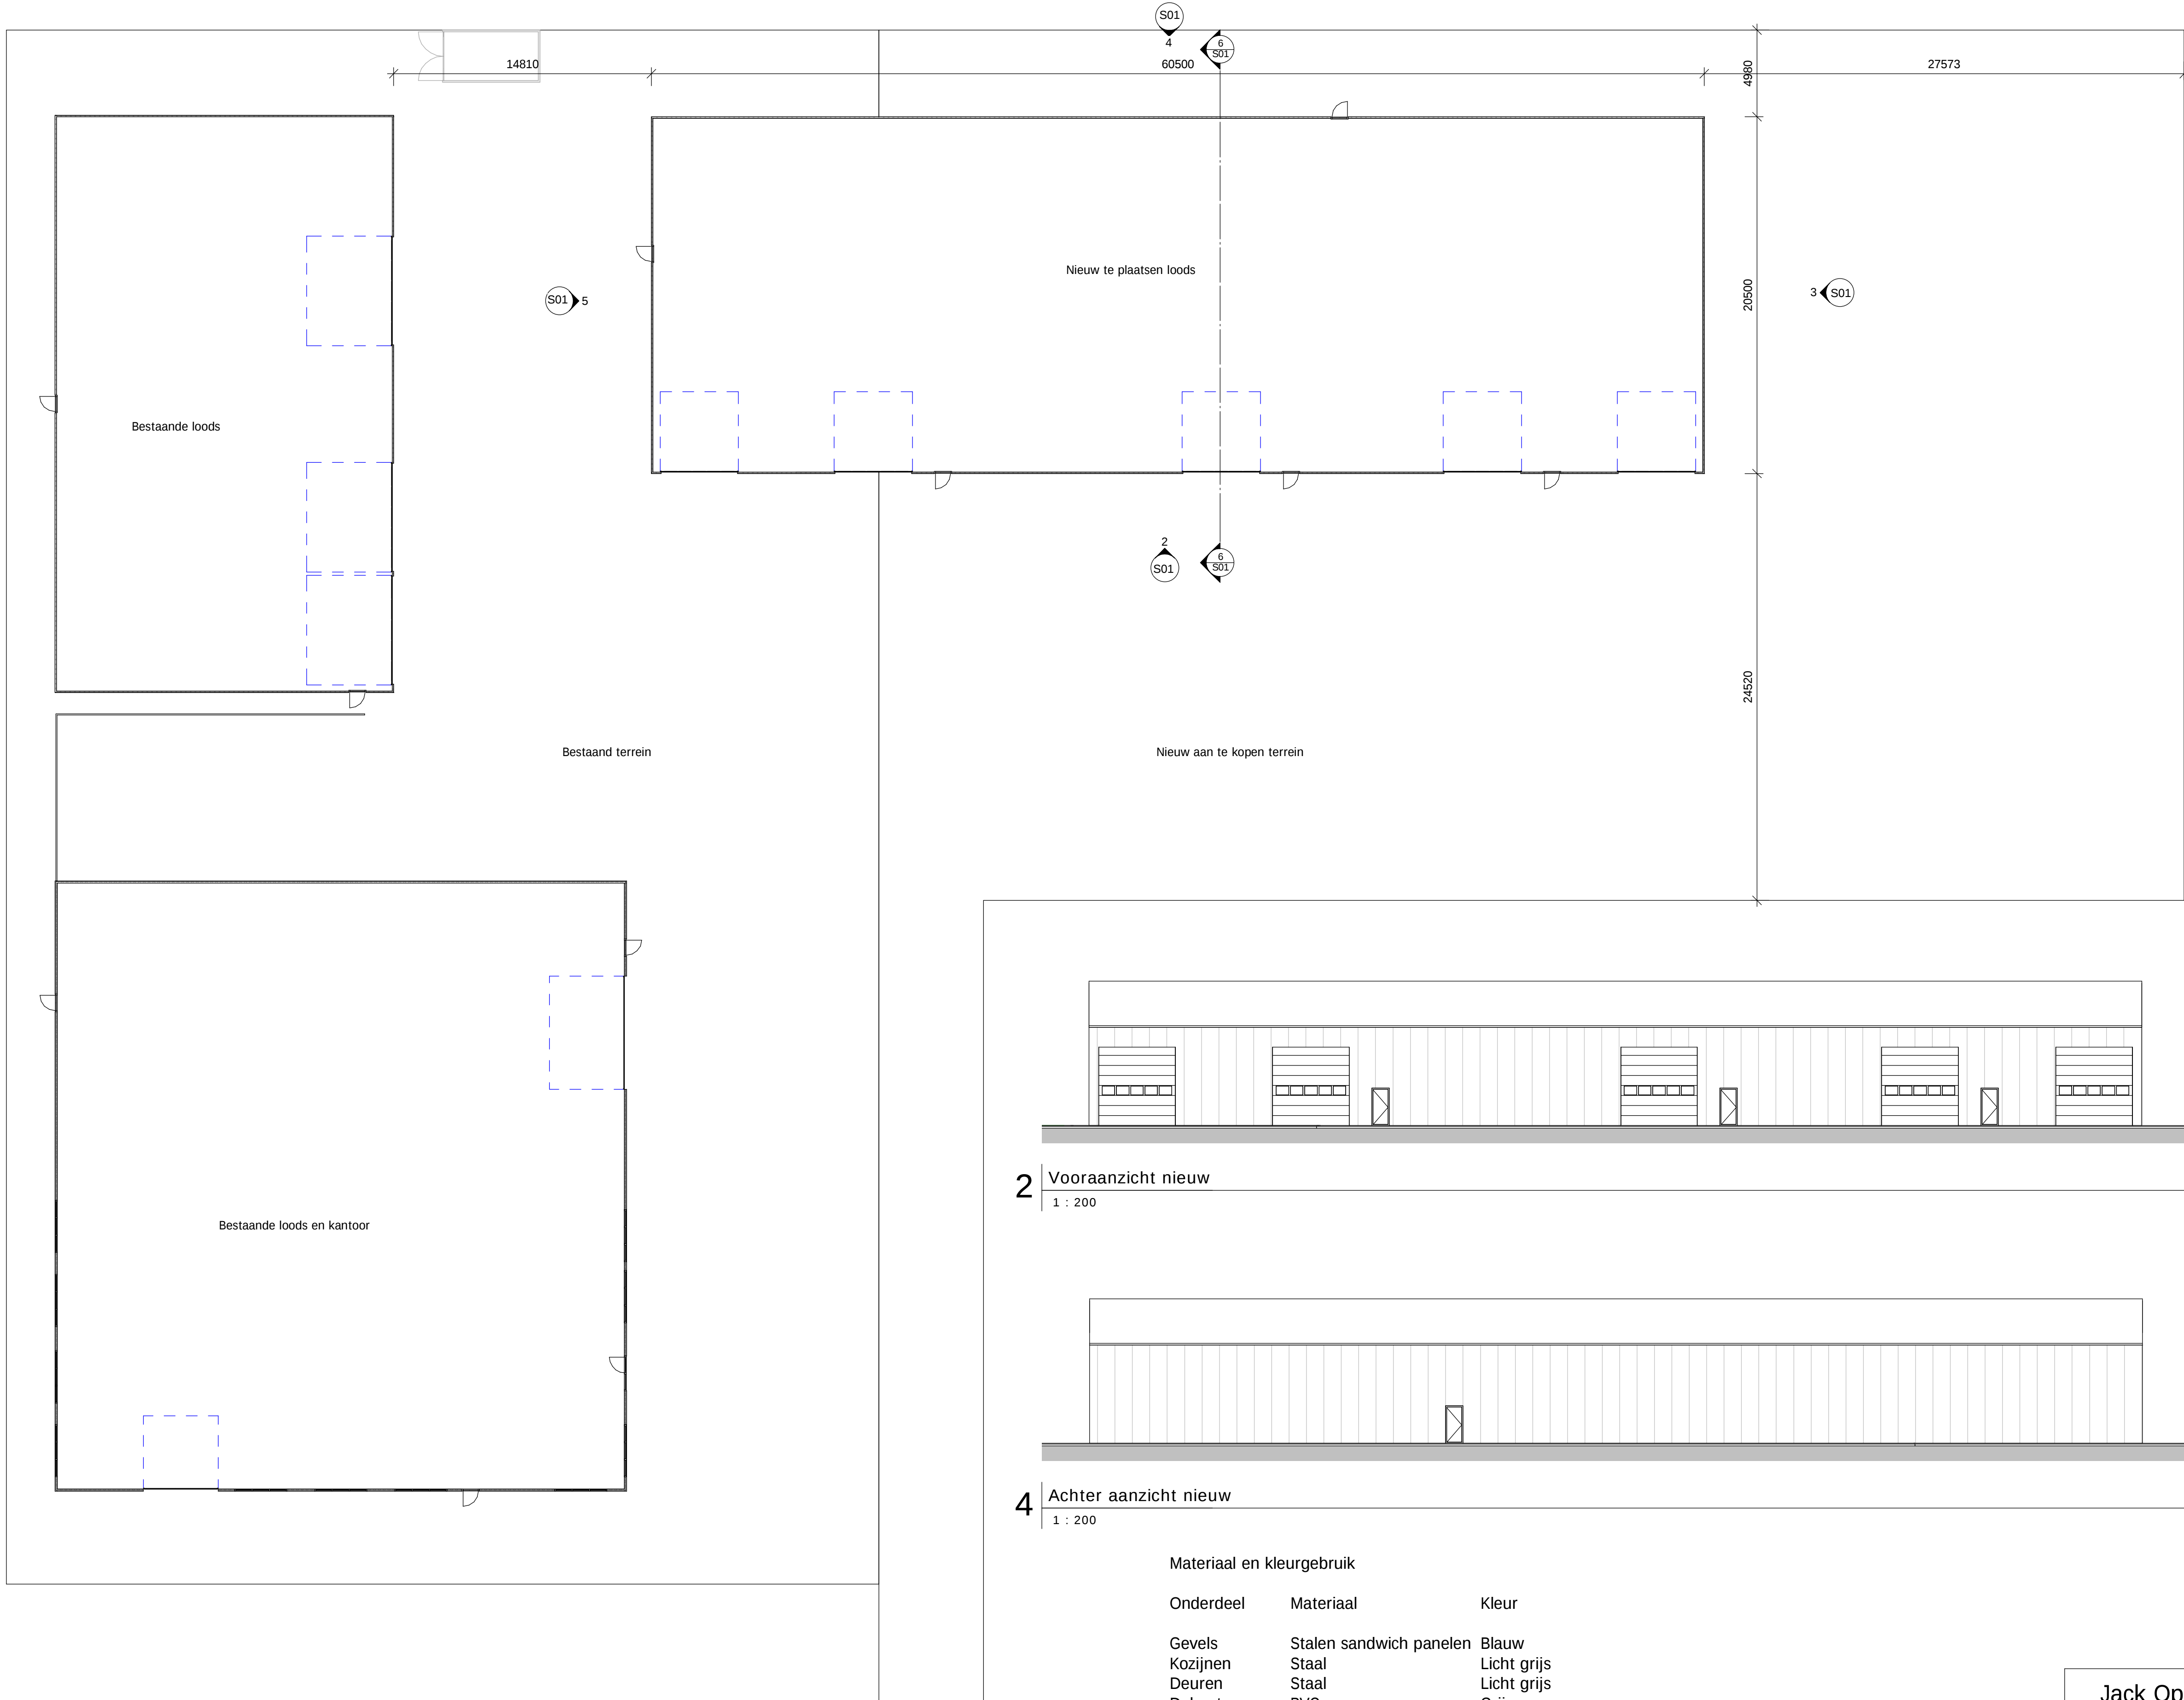

1 Begane grond nieuw
1 : 200

2 Vooraanzicht nieuw
1 : 200

4 Achter aanzicht nieuw
1 : 200

6 Doorsnede 6
1 : 200

3 Rechter zijaanzicht nieuw
1 : 200

5 Linker zijaanzicht nieuw
1 : 200

Jack Ophorst architect		revisie:	datum:
Landpoortstraat 15, 4797AM Willemstad tel. 0168-476051 e-mai: info@jackophorst.nl		1:	
		2:	
		3:	
		4:	
omschrijving:	Nieuwe situatie	datum:	22-02-2017
project:	Plaatsen loods Vlietweg 10 4791 EZ Klundert	formaat:	A1
opdrachtgever:	Brababt AG Industrie BV Vlietweg 10 4791 EZ Klundert	schaal:	1 : 200
Y:\Projecten\2017\1705 Brabant AG industries\Vlietweg 10.rvt		werk:	1705
Building Design Suite		blad:	S01