


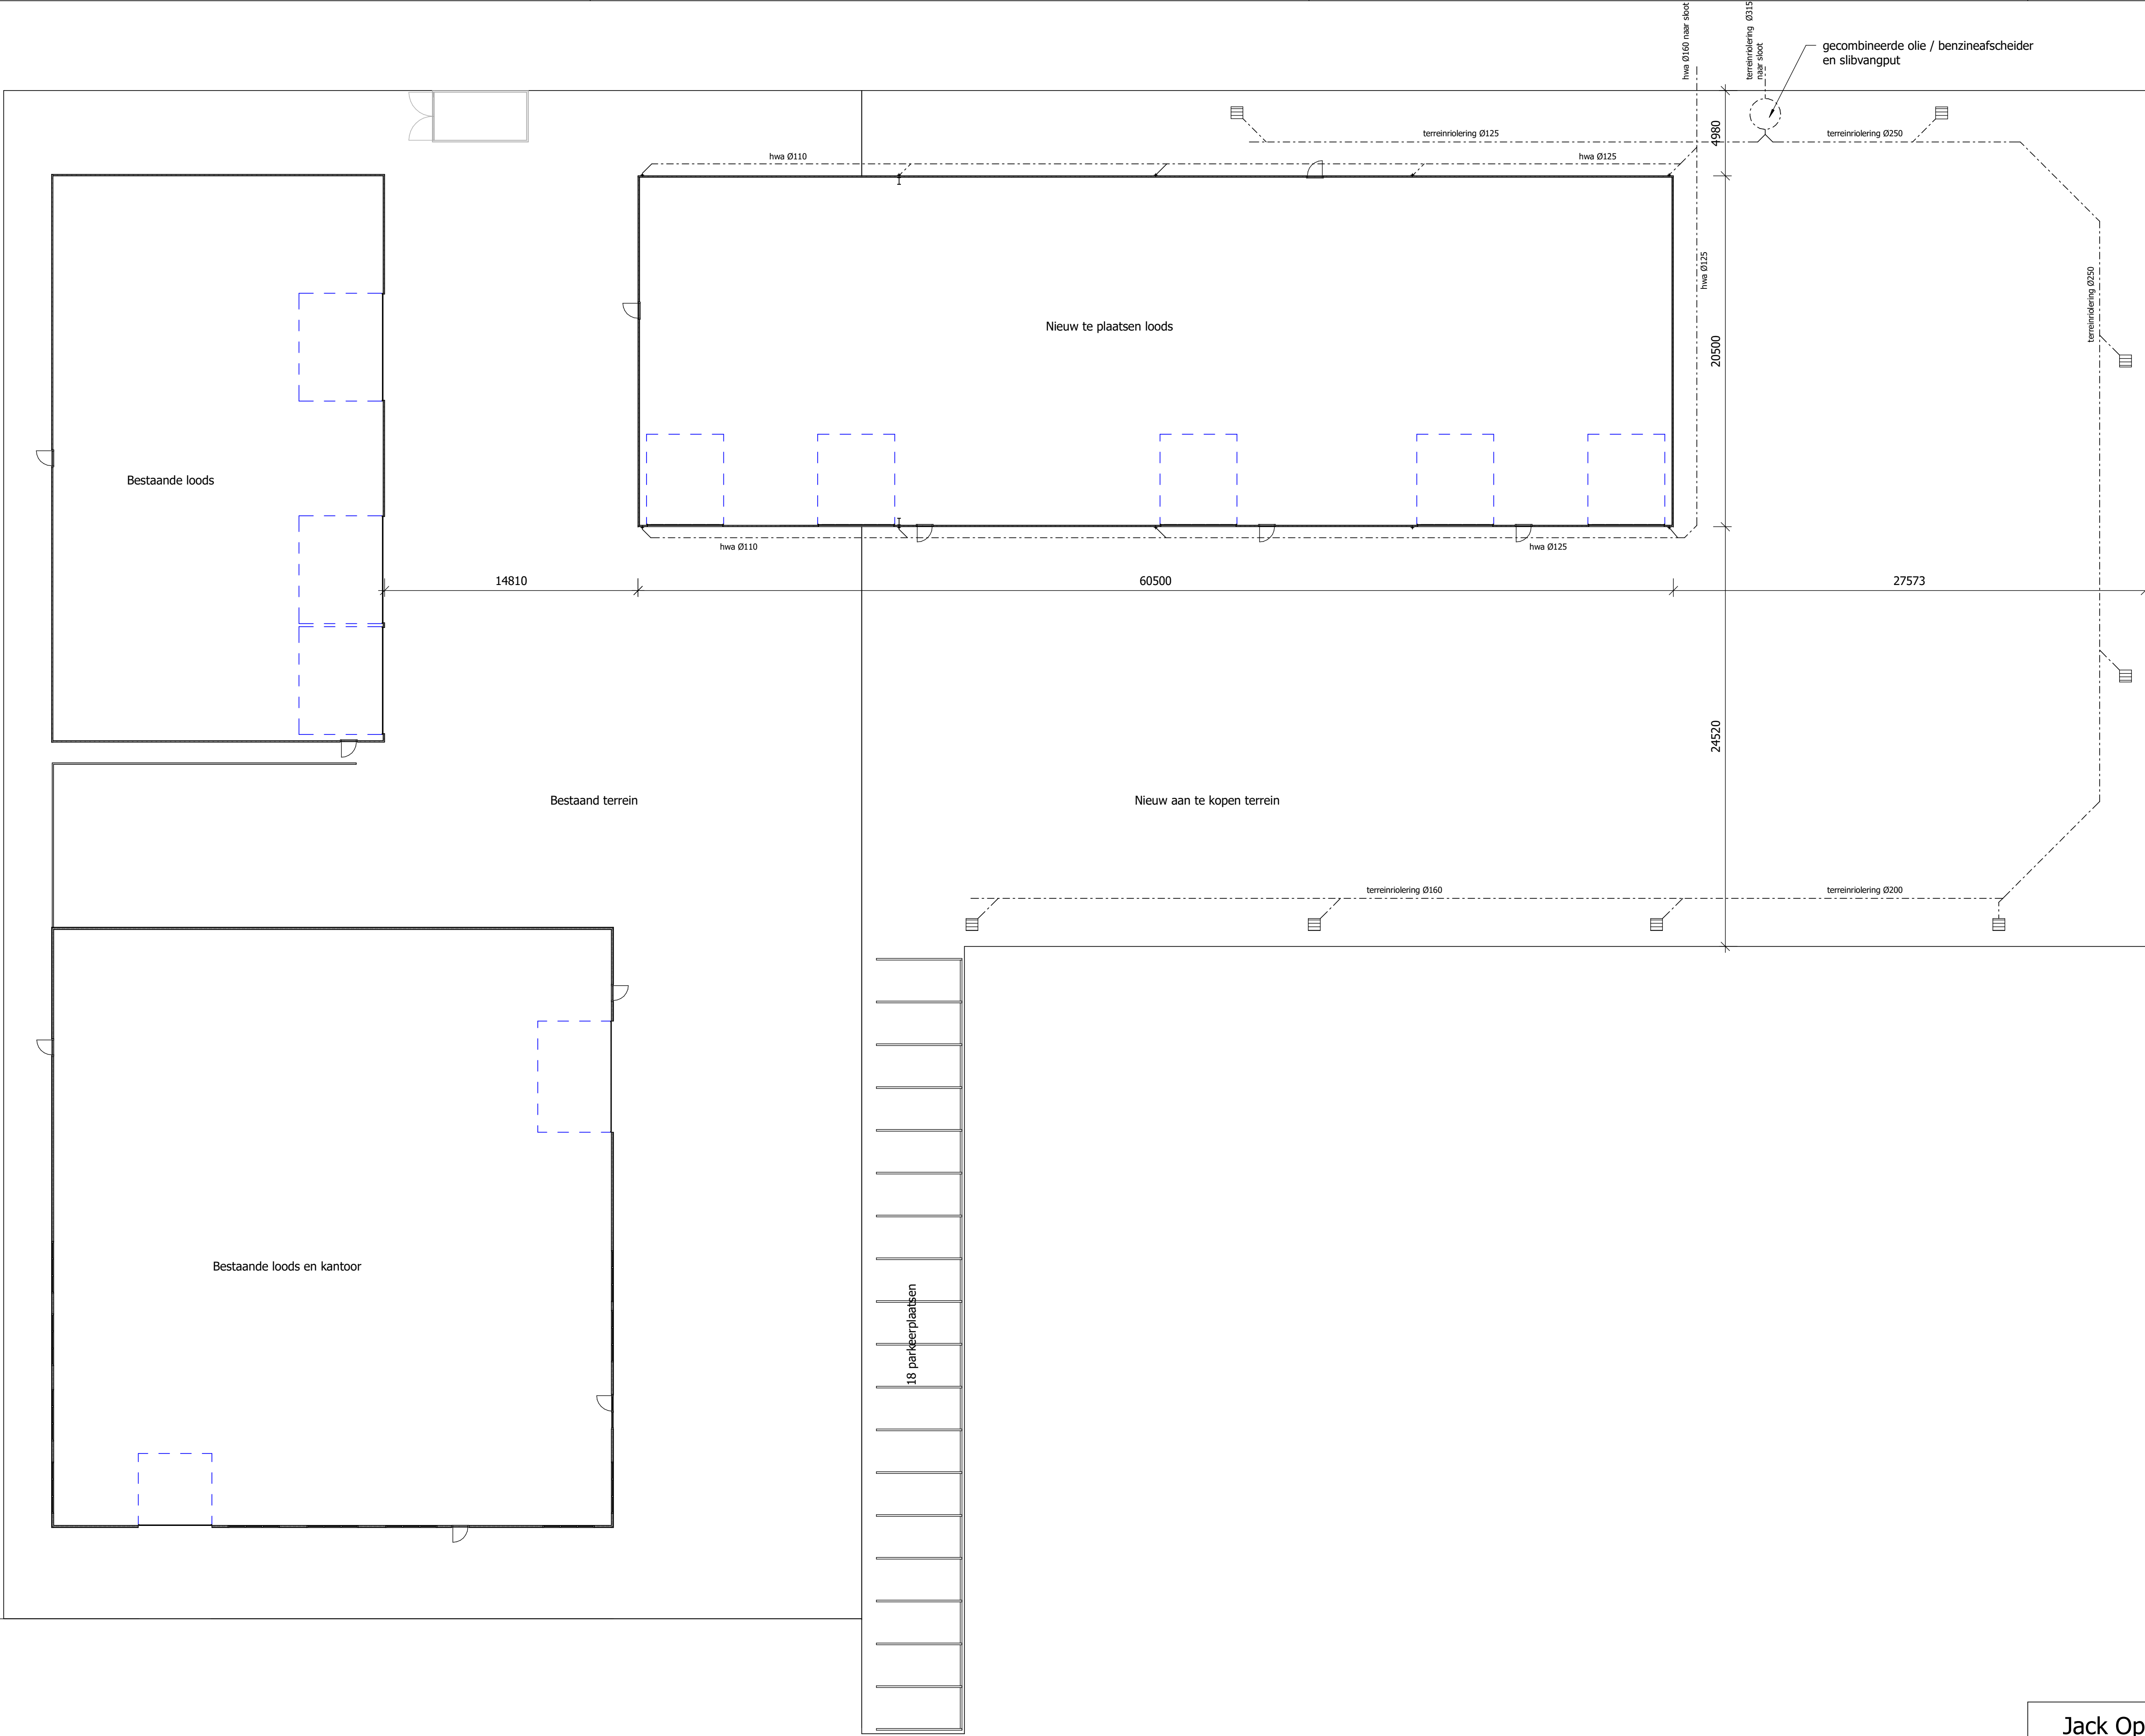

Jack Ophorst architect		revisie:	datum:
Landpoortstraat 15, 4797AM Willemstad tel. 0168-476051 e-mai: info@jackophorst.nl		1:	
		2:	
		3:	
		4:	
omschrijving:	Terreinindeling	datum:	02-06-2017
project:	Plaatsen loods Vlietweg 10 4791 EZ Klundert	formaat:	A1
opdrachtgever:	Brabant AG Industrie BV Vlietweg 10 4791 EZ Klundert	schaal:	1 : 200
		werk:	1705
		blad:	B02
Y:\Projecten\2017\1705 Brabant AG industries\Vlietweg 10.rvt		Building Design Suite	