




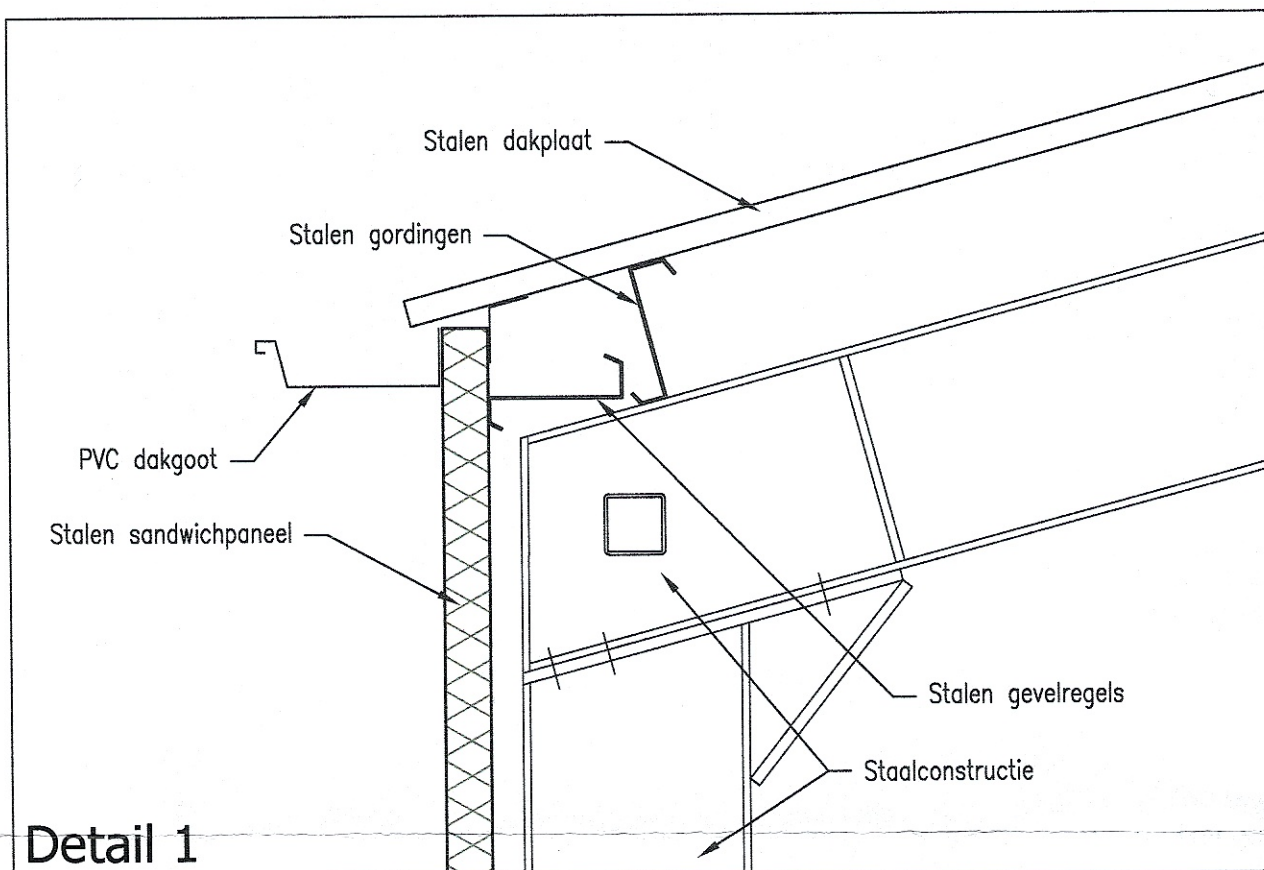


Detail 1

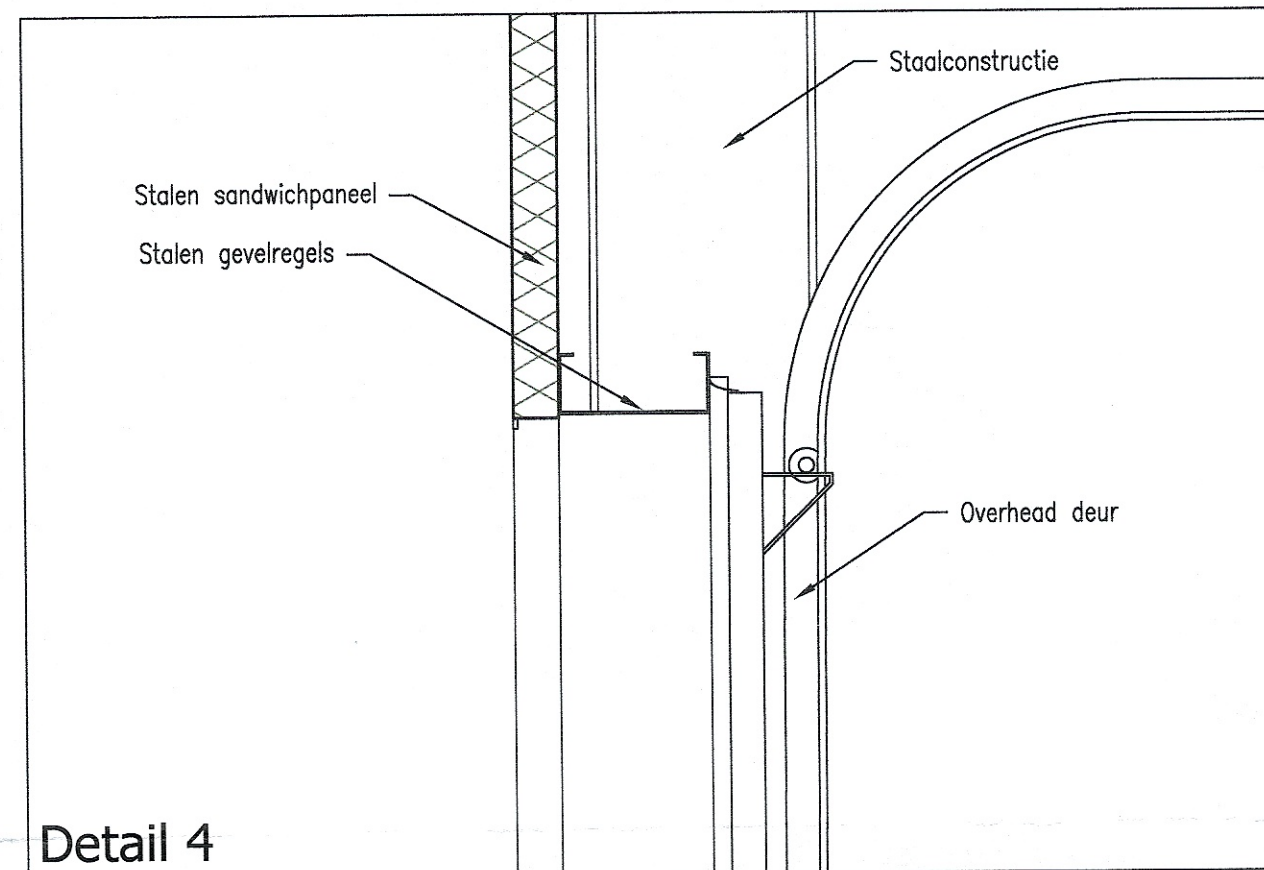


Detail 4

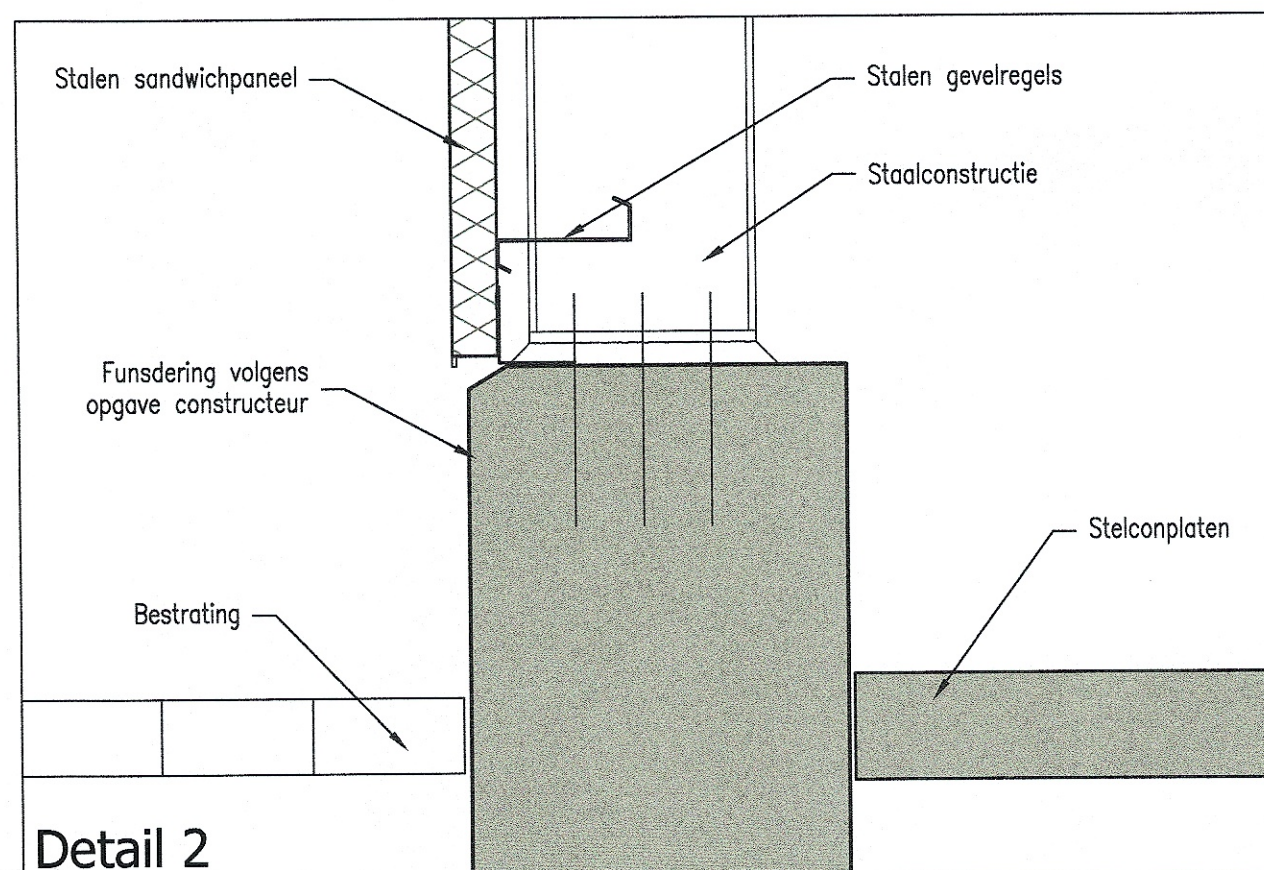


Detail 2

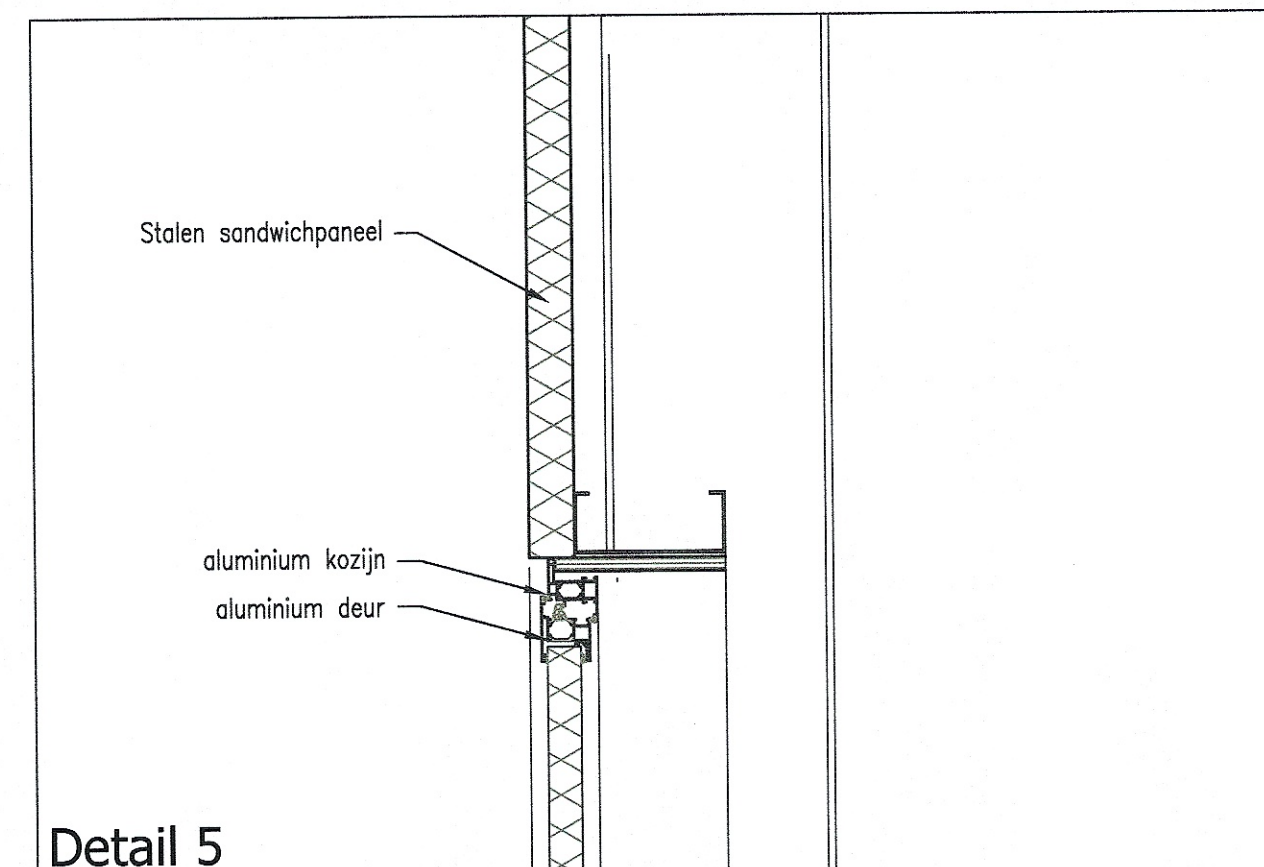


Detail 5

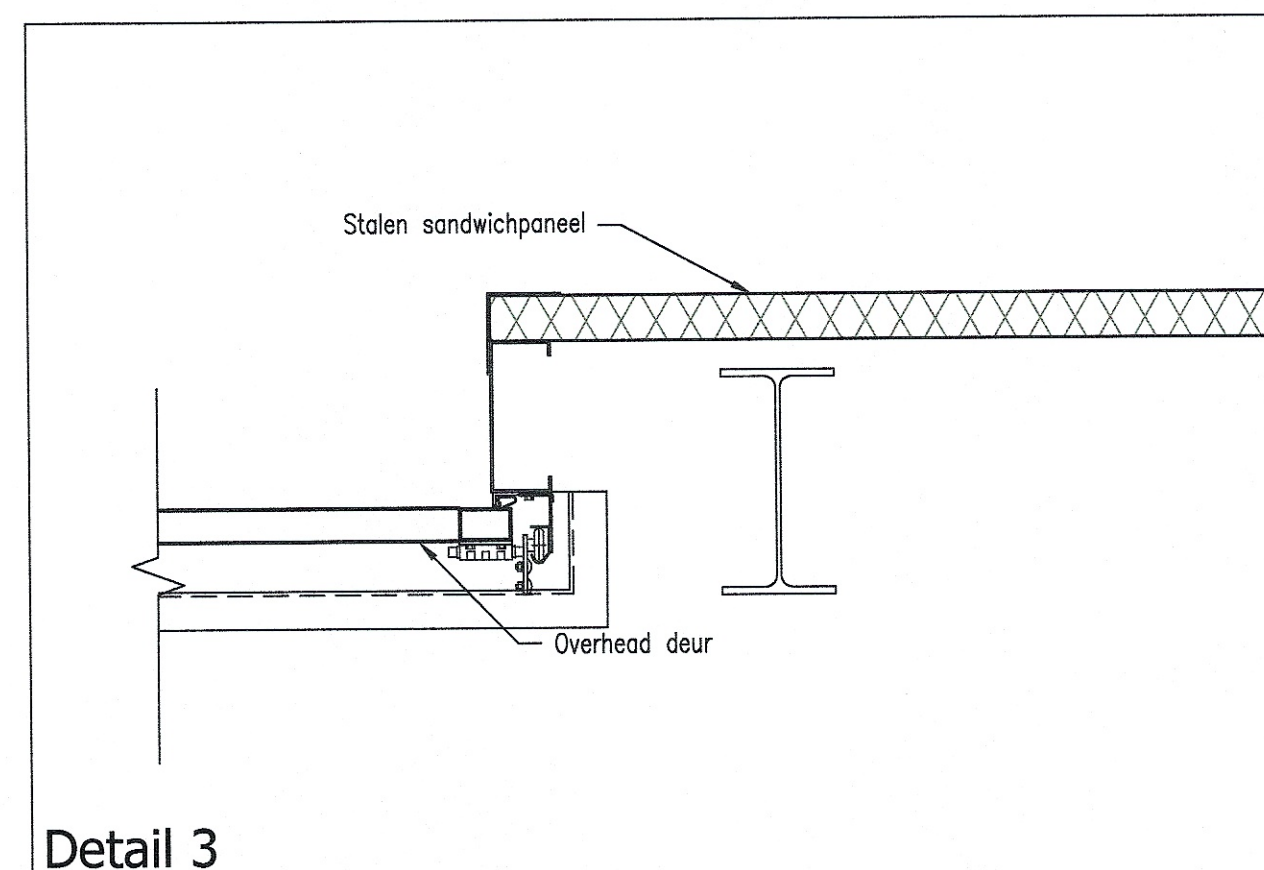

Detail 3

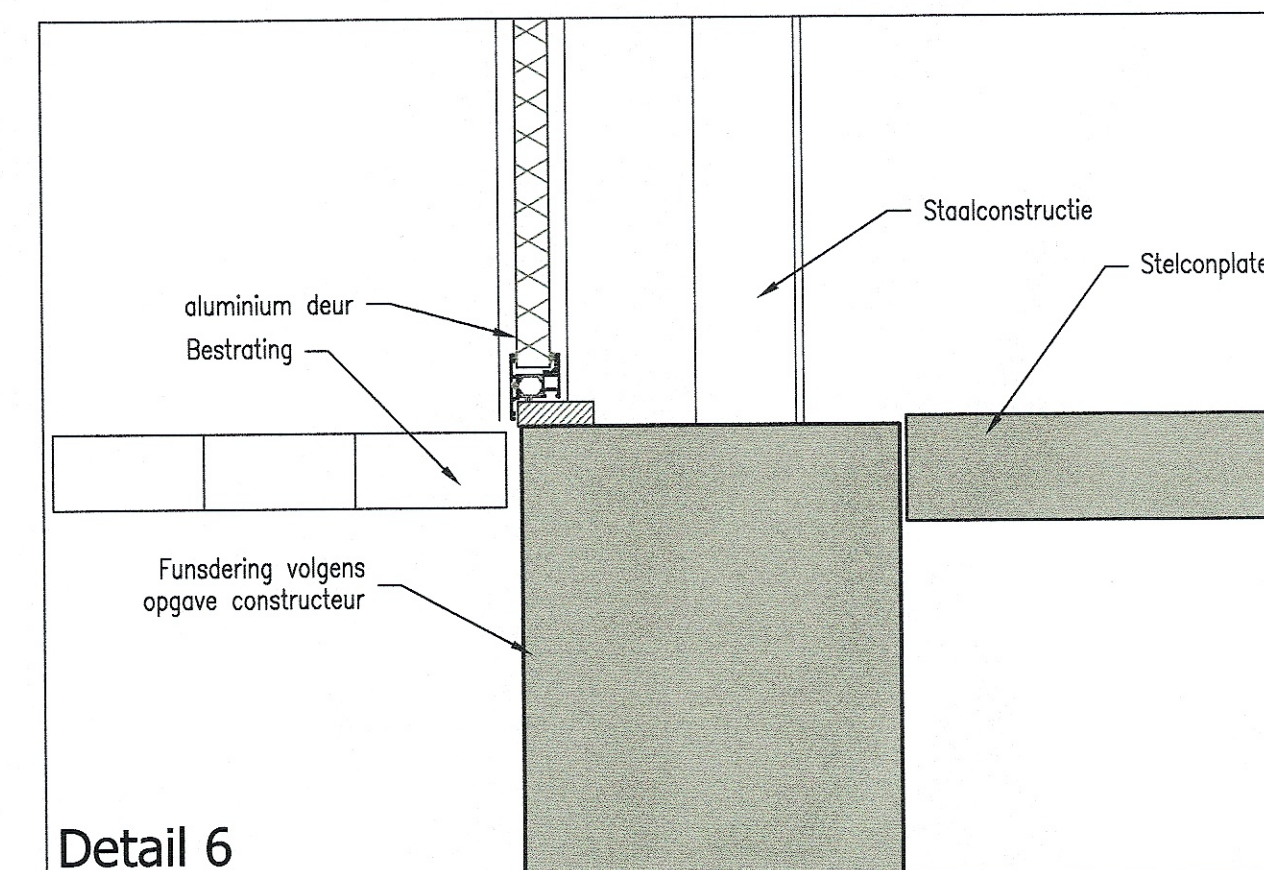

Detail 6

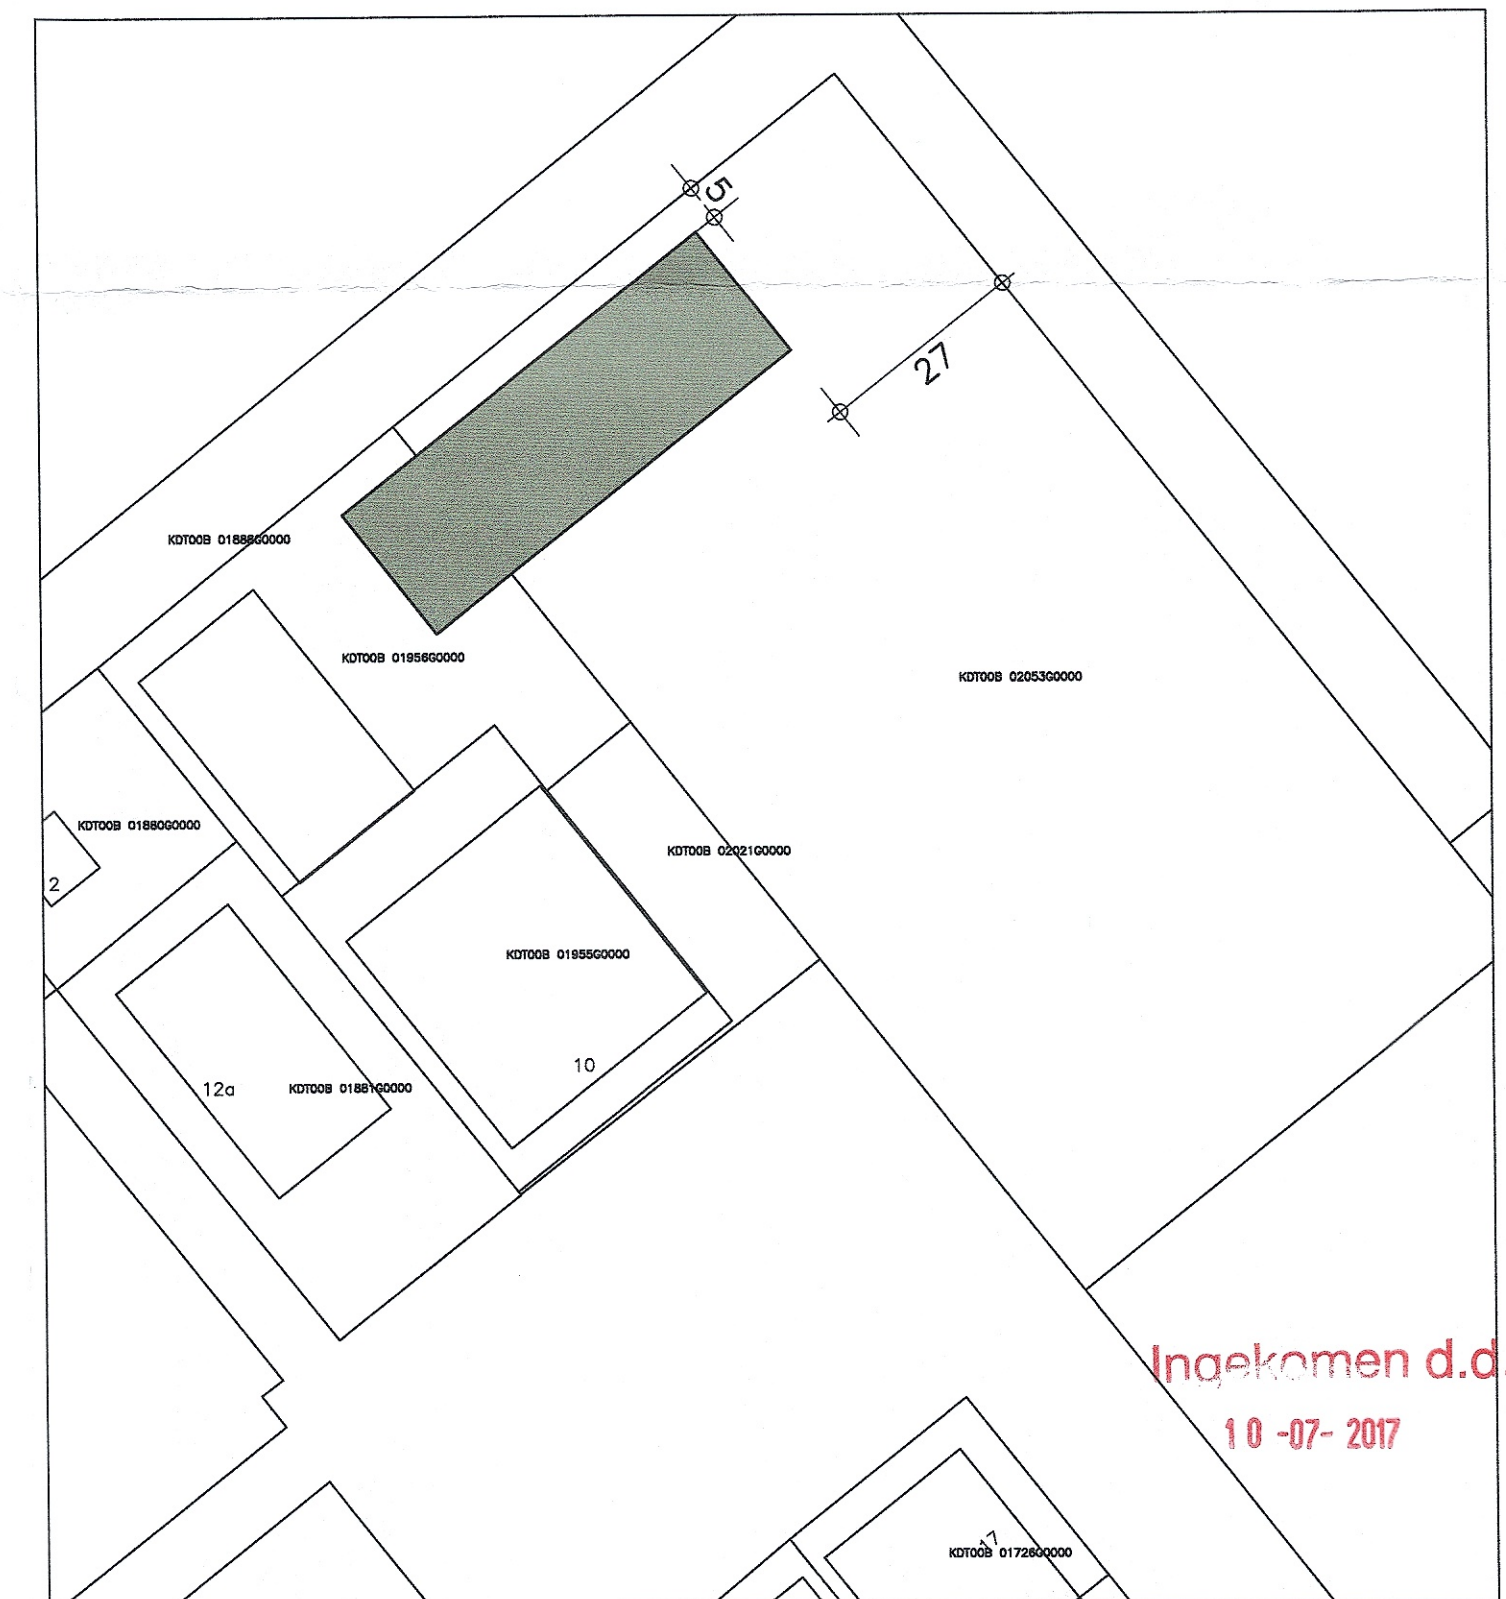

Situatie Schaal 1:1000
 Digitaal uittreksel kadastrale kaart
 Gemeente : Klundert
 Sectie : B
 Perceelnummer : 1956, 2053
 Deze kaart is noordgericht
 Maatvoering in meters

Ingekomen d.d.
 10-07-2017

GEWIJZIGD

Jack Ophorst architect Landpoortstraat 15 4797 AM Willemstad tel. 0168-476051		revisie:	datum:
omschrijving: Situatie en details project: Plaatsen loods Vlietweg 10 4791 EZ Klundert opdrachtgever: Brabant AG Industrie BV Vlietweg 10 4791 EZ Klundert Autodesk Building Design Suite		1.	08-07-2017
		2.	
		3.	
		datum:	02-06-2017
		formaat:	A2
		schaal:	1:1000 1:10
		werk:	1705
		blad:	B05
		E-mail:	info@jackophorst.nl