

Bijlage 1: Quicksan flora en fauna op de locatie

Quickscan aan de Westelijke Parallelweg in Zevenberschen Hoek



31 maart 2020
P20-038/W1801
Auteur: C. Huibers

Natuur-Wetenschappelijk Centrum
078-6213921
info@nwcadvies.nl
www.nwcadvies.nl



Quickscan
aan de Westelijke Parallelweg
in Zevenberschen Hoek

Quickscan aan de Westelijke Parallelweg in Zevenberschen Hoek

Opdrachtgever: Windunie

Uitvoering: Natuur-Wetenschappelijk Centrum

Veldwerk: Danny van den Heuvel, Femke Kuiphof, Sara Poppelaars

Samenstelling: Christine Huibers – van de Velde

Foto's: NWC

Quickscan aan de Westelijke Parallelweg in Zevenberschen Hoek [Samenst.: Huibers, C.]
[Foto's: NWC] Met lit. opg., Dordrecht: Strix/NWC.

Trefw.: Wet natuurbescherming, Westelijke Parallelweg, Zevenbergschen Hoek

W1801/P20-038



Niets uit deze uitgave mag openbaar worden gemaakt of verveelvoudigd, door middel van; druk, fotokopie, microfilm of op enige andere wijze, zonder toestemming van de uitgever of de opdrachtgever.



Dordrecht, maart 2020

Inhoud

Samenvatting

1	Inleiding	7
2	Gebiedsbeschrijving	9
3	Wettelijk kader	11
4	Methode	17
5	Resultaten	19
6	Effecten, verplichtingen en aanbevelingen	21

Referenties

Bijlagen:

Bijlage 1: Beschermden soorten Wet natuurbescherming

Bijlage 2: Vleermuizen en ruimtelijke ingrepen

Bijlage 3: Vogels en ruimtelijke ingrepen

Samenvatting

Onderstaande tabel geeft de conclusies uit voorliggend rapport weer. Voor de volledigheid en om een verkeerde interpretatie te voorkomen, dient ook hoofdstuk 6 (effecten, verplichtingen en aanbevelingen) gelezen te worden.


Soortgroep	Effecten beschermde soorten	Verplichtingen
Vleermuizen	Mogelijke verstoring foerageergebied.	Terug planten van vegetatie na de werkzaamheden.
Vogels vaste Verblijfplaats	Geen.	Zorgplicht.
Overige vogels	Mogelijke verstoring of vernieling broedsels	Zorgplicht; werken buiten broedseizoen en/of check door ecologisch deskundige.
Grondgebonden Zoogdieren	Mogelijke verstoring leef- en/of jachtgebied.	Takkenril aanleggen van de gekapte vegetatie. Terug planten van vegetatie na de werkzaamheden.
Amfibieën	Mogelijke verstoring leefgebied Rugstreeppad.	Plangebied afschermen met amfibieenscherm om de dieren buiten het plangebied te houden.

1. Inleiding

Er zijn plannen om een windmolen te realiseren aan de Westelijke Parallelweg in Zevenbergschen Hoek. Doordat de lange transporten en grote kranen voor de windmolen niet vanaf de snelweg aangevoerd kunnen worden zullen de aanwezige bomen geraakt worden. Om deze reden zullen deze bomen eerst gekapt worden. Deze werkzaamheden kunnen van invloed zijn op de aanwezige beschermde flora en fauna in het plangebied.

In het kader van de Wet natuurbescherming dient bij dergelijke ruimtelijke ingrepen en bij wijzigingen van bestemmingsplannen onderzoek gedaan te worden naar de aanwezige beschermde natuurwaarden en dient een beoordeling gemaakt te worden van eventuele negatieve effecten van de plannen op deze waarden.

Windunie heeft het Natuur-Wetenschappelijk Centrum (NWC) gevraagd een quickscan flora en fauna op deze locatie uit te voeren en te adviseren omtrent de relevante natuurwetgeving.

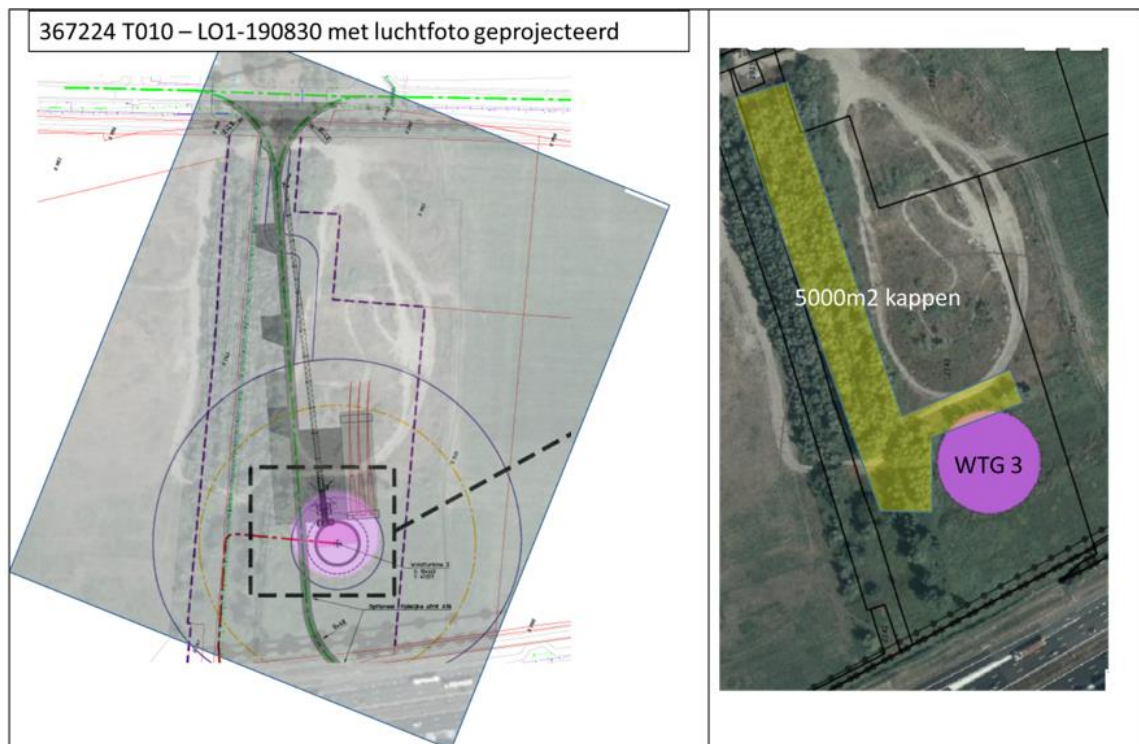


Figuur 1: Locatie van de te realiseren windmolen en hiervoor te kappen bomen.

2. Gebiedsbeschrijving en voorgenomen plannen

Gebiedsbeschrijving

Het plangebied bevindt zich aan de Westelijke Parallelweg in Zevenbergschen Hoek. (provincie Noord-Brabant). Het plangebied bestaat voornamelijk uit houtopstand en wordt aan de westzijde begrensd door de verzorgingsplaats van de A16 en aan de oostzijde door station Lage Zwaluwe (figuur 2 en foto 1 en 2).

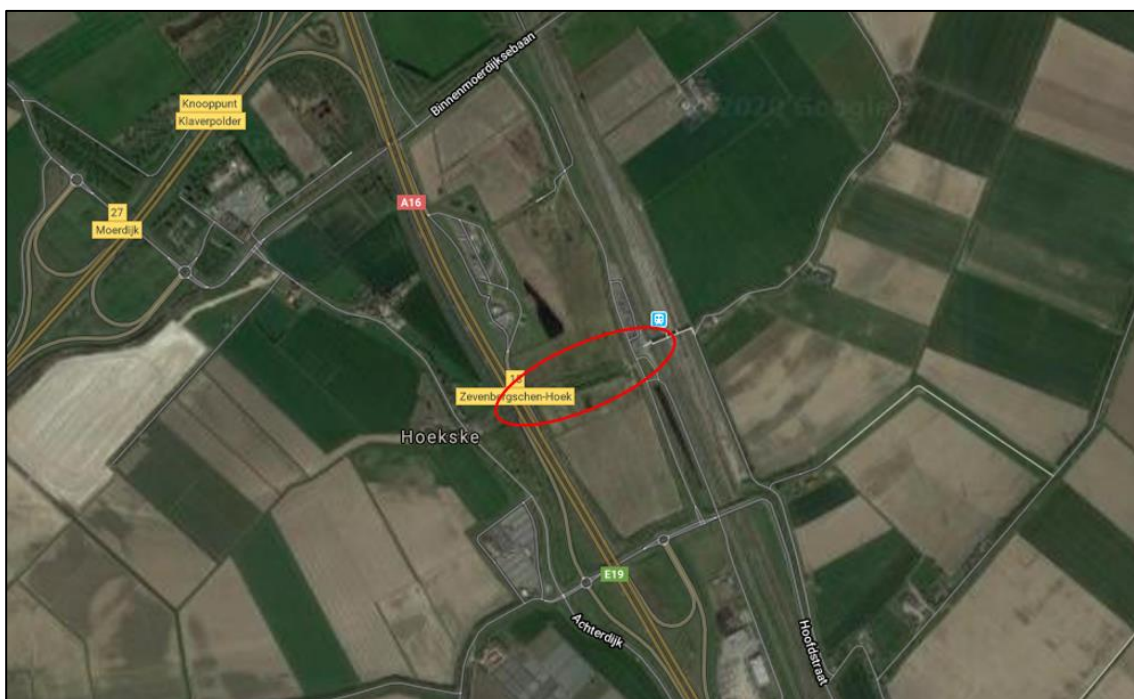

Figuur 2: Ligging van het plangebied met de te realiseren windmolen ingetekend.



Foto 1 en 2: Impressie van het plangebied.

Beschermde gebieden

Het plangebied bevindt zich op 2,6 kilometer afstand van Natura 2000-gebied de 'Biesbosch' en 3 kilometer afstand van 'Hollands Diep' (figuur 3). Vanwege deze afstand en de aard van de werkzaamheden worden geen significant nadelige effecten verwacht op de habitattypen en instandhoudingsdoelstellingen van deze Natura 2000-gebieden als gevolg van verstoring door geluid, verstoring door licht en andere storingsfactoren.

Het plangebied grenst niet aan het Natuurnetwerk Nederland (NNN). Hierdoor is een toetsing aan de wet- en regelgeving omtrent het NNN niet nodig.



Figuur 3: Ligging van het plangebied (rode cirkel) ten opzichte van Natura 2000-gebied 'Biesbosch' en 'Hollands Diep' (geel gearceerd).

3. Wettelijk kader

In Nederland is de bescherming van belangrijke natuurwaarden vanaf 2017 wettelijk vastgelegd in de Wet natuurbescherming (Wnb). Het gaat hierbij zowel om bescherming van soorten als bescherming van gebieden.

Onderzoek in het kader van de Wet natuurbescherming

De provincies zijn sinds 1 januari 2017 verantwoordelijk voor de uitvoering van de Wet natuurbescherming en dus ook voor ontheffingsaanvragen.

Om een ontheffingsaanvraag in behandeling te nemen, dient het onderzoek aan goed-gekeurde voorwaarden (o.a. ten aanzien van methode, intensiteit, periode, tijd tussen onderzoeksmomenten) te voldoen. Slechts als het onderzoek volgens deze voorwaarden uitgevoerd is, kan volgens de wetgever een goed onderbouwde uitspraak gedaan worden over;

- de aanwezigheid van beschermde soorten;
- de functie van een gebied of onderdelen binnen een gebied voor deze beschermde soorten;
- het belang van een gebied of onderdelen binnen een gebied voor aanwezige beschermde soorten;
- de effecten van plannen op deze soorten;
- de keuze voor te nemen (mitigerende- en/of compenserende) maatregelen.

De voorwaarden waaraan onderzoek moet voldoen, staan beschreven in de kennisdocumenten die in opdracht van de wetgever door BIJ12 opgesteld zijn en de inventarisatieprotocollen van het Netwerk Groene Bureaus. Onderzoeken die niet volgens deze voorwaarden uitgevoerd zijn, kunnen volgens het bevoegd gezag geen basis en onderbouwing vormen van ontheffingsaanvragen en aanvragen zullen om die reden afgewezen worden.

Het NWC is aangesloten bij het Netwerk Groene Bureaus en werkt volgens bovengenoemde kennisdocumenten en inventarisatieprotocollen.

Soortbescherming

Voor dier- en plantensoorten zijn in de Wnb een aantal verbodsbepalingen opgenomen, waarvan vooral de artikelen 3.1, 3.5 en 3.10 belangrijk zijn in het kader van flora- en faunaonderzoek bij onder andere ruimtelijke ontwikkelingen (tekstvak 1).

De verbodsbepalingen uit de artikelen gelden overal in Nederland, ongeacht het type of de omvang van de werkzaamheden of activiteiten die uitgevoerd worden. De bepalingen uit de Wnb kunnen daarom van invloed zijn op ruimtelijke ingrepen, zoals het aanleggen van infrastructuur, het slopen en realiseren van bebouwing, het uitbreiden van industriegebieden en het kappen van bomen. Ook bij het opstellen of herzien van bestemmingsplannen zijn de bepalingen uit de Wnb van belang. In het kader van het

zorgvuldigheidsbeginsel en het voorzorgsbeginsel (Algemene Wet Bestuursrecht) dient bij het opstellen en herzien van bestemmingsplannen en bij (ruimtelijke) activiteiten een toetsing aan de Wnb plaats te vinden. Deze toetsing moet de volgende onderdelen bevatten:

- Een inventarisatie van het voorkomen van wettelijk beschermde dier- en plantensoorten in het plangebied en binnen de invloedssfeer van de activiteit;
- Een inventarisatie en beoordeling van (significant) nadelige effecten als gevolg van de activiteit, op beschermde soorten die binnen het plangebied en/of binnen de invloedssfeer van de activiteit aanwezig zijn;
- Indien nodig een opname van maatregelen die de negatieve effecten op de beschermde soorten en hun leefgebieden mitigeren en/of compenseren.

De Wnb kent drie categorieën van beschermde soorten die ook terug te vinden zijn in de artikelen met verbodsbepalingen: alle vogels uit de Europese Vogelrichtlijn (artikel 3.1), alle soorten die in de Europese Habitatrichtlijn vermeld worden (artikel 3.5) en “overige soorten” (artikel 3.10) die alleen op nationaal niveau beschermd worden. Provincies mogen afwijken van de lijst met “overige soorten” door vrijstelling te verlenen voor bepaalde soorten. Hierdoor kan deze lijst per provincie verschillen. Een overzicht van alle beschermde soorten is te vinden in bijlage 1.

Soorten Vogelrichtlijn en Habitatrichtlijn

Wanneer één of meerdere verbodsbepalingen uit artikel 3.1 en/of artikel 3.5 Wnb overtreden worden door de voorgenomen activiteit, dient een ontheffing aangevraagd te worden bij de provincie waarin de activiteit plaatsvindt. Een ontheffing voor het overtreden van verbodsbepalingen wordt voor soorten uit de Vogelrichtlijn en Habitatrichtlijn alleen verleend wanneer voldaan wordt aan *elk* van de volgende voorwaarden:

- Er bestaat geen andere bevredigende oplossing;
- Zij is nodig:
 - a) In het belang van de volksgezondheid of de openbare veiligheid; of
 - b) In het belang van een dwingende reden van groot openbaar belang; of
 - c) In het belang van de veiligheid van het luchtverkeer;
- Er wordt geen afbreuk gedaan aan het streven de populaties van de betrokken soort in hun natuurlijke verspreidingsgebied in een gunstige staat van instandhouding te laten voortbestaan.

Voor vogels kan echter geen beroep gedaan worden op belang b “dwingende reden van groot openbaar belang”.

Wanneer overtreding van de verbodsbepalingen voorkomen kan worden door het treffen van mitigerende maatregelen, is het aanvragen van een ontheffing niet nodig. Wel kan in dergelijke gevallen toch ontheffing aangevraagd worden om de te treffen maatregelen goed te laten keuren. Indien het bevoegd gezag de maatregelen goedkeurt, wordt door hen een “positieve afwijzing” afgegeven.

Tekstvak 1: Verbodsbepalingen Wet natuurbescherming

Artikelen 3.1, 3.5 en 3.10 Wet natuurbescherming:

Artikel 3.1

1. Het is verboden opzettelijk van nature in Nederland in het wild levende vogels van soorten als bedoeld in artikel 1 van de Vogelrichtlijn te doden of te vangen.
2. Het is verboden opzettelijk nesten, rustplaatsen en eieren van vogels als bedoeld in het eerste lid te vernielen of te beschadigen, of nesten van vogels weg te nemen.
3. Het is verboden eieren van vogels als bedoeld in het eerste lid te rapen en deze onder zich te hebben.
4. Het is verboden vogels als bedoeld in het eerste lid opzettelijk te storen.

Artikel 3.5

1. Het is verboden in het wild levende dieren van soorten, genoemd in bijlage IV bij de Habitatrichtlijn, bijlage II bij het Verdrag van Bern of bijlage I bij het Verdrag van Bonn, in hun natuurlijke verspreidingsgebied opzettelijk te doden of te vangen.
2. Het is verboden dieren als bedoeld in het eerste lid opzettelijk te verstoren.
3. Het is verboden eieren van de dieren als bedoeld in het eerste lid in de natuur opzettelijk te vernielen of te rapen.
4. Het is verboden de voortplantingsplaatsen of rustplaatsen van dieren als bedoeld in het eerste lid te beschadigen of te vernielen.
5. Het is verboden planten van soorten, genoemd in bijlage IV bij de Habitatrichtlijn of bijlage I bij het Verdrag van Bern, in hun natuurlijke verspreidingsgebied opzettelijk te plukken en te verzamelen of af te snijden, te onwortelen of te vernielen.

Artikel 3.10

1. Het is verboden:
 - a) In het wild levende zoogdieren, amfibieën, reptielen, vissen, dagvlinders, libellen en kevers van de soorten genoemd in de bijlage, onderdeel A bij deze wet, opzettelijk te doden of te vangen;
 - b) De vaste voortplantingsplaatsen of rustplaatsen van dieren als bedoeld in onderdeel a opzettelijk te beschadigen of te vernielen;
 - c) Vaatplanten van de soorten, genoemd in de bijlage, onderdeel B bij deze wet, in hun natuurlijke verspreidingsgebied opzettelijk te plukken en te verzamelen, af te snijden, te onwortelen of te vernielen.

Bij de aanvraag van een ontheffing in het kader van de Wnb zijn een activiteitenplan en, in sommige gevallen, een compensatieplan noodzakelijk. Hierin staan de bevindingen uit de flora- en faunatoets vermeld en worden maatregelen beschreven die uitgevoerd zullen worden om ervoor te zorgen dat de nadelige effecten op beschermde plant- en diersoorten in en binnen de invloedssfeer van de activiteit zoveel mogelijk voorkomen, dan wel beperkt worden.

Overige soorten

Voor de soorten uit deze categorie geldt een vrijstelling van de verbodsbepalingen uit artikel 3.10 mits een door het ministerie van EZ goedgekeurde gedragscode van toepassing is op de activiteit. Indien aantoonbaar gewerkt kan worden volgens een dergelijke gedragscode, hoeft geen ontheffing aangevraagd te worden voor het overtreden van één of meerdere verbodsbepalingen uit artikel 3.10 van de Wnb.

Indien er geen goedgekeurde gedragscode van toepassing is op de activiteit of het niet mogelijk is om volgens een dergelijke gedragscode te werken, dient bij overtreding van verbodsbepalingen wel een ontheffing aangevraagd te worden. De ontheffing kan voor deze soorten echter op grond van meer belangen verleend worden dan het geval is voor de Vogel- en Habitatrichtlijnsoorten.

Zorgplicht

Tenslotte geldt voor alle plant- en diersoorten (ook de onbeschermden) de zorgplicht uit artikel 1.11 van de Wet natuurbescherming. Deze houdt in dat mogelijke nadelige gevolgen voor planten en dieren, voor zover redelijk, zoveel mogelijk vermeden moeten worden.

Gebiedsbescherming

Bescherming van natuurgebieden en hun bijzondere natuurwaarden vindt onder de Wet natuurbescherming plaats via (Europese) Natura 2000-gebieden. De Wet natuurbescherming regelt de bescherming van specifieke natuurwaarden in gebieden die in het kader van de Europese Vogel- en -Habitatrichtlijn aangewezen en/of aangemeld zijn als speciale beschermingszone (Natura 2000-gebieden). Voor deze beschermde gebieden zijn aanwijzingsbesluiten opgesteld waarin beschreven staat voor welke (natuurlijke) habitats en dier- en plantensoorten het gebied aangewezen is. Voor deze kwalificerende waarden zijn instandhoudingsdoelen opgesteld.

Projecten, plannen en andere handelingen die nadelige effecten hebben op één of meerdere instandhoudingsdoelstellingen van een Natura 2000-gebied, zijn vergunningplichtig of moeten de goedkeuring, een “bestuurlijk oordeel”, van het bevoegd gezag hebben (in veel gevallen zijn dit Gedeputeerde Staten en in andere gevallen is dit de minister van Economische Zaken). Zij oordelen dan dat een vergunning niet nodig is. Of deze goedkeuring wordt gegeven, is afhankelijk van de uitkomst van de zogenaamde habitattoets. Uit de habitattoets kunnen drie mogelijkheden volgen:

- Er is zeker geen nadelig effect. In dit geval is er geen vergunning nodig in het kader van de Wet natuurbescherming;
- Er is sprake van een nadelig effect in de vorm van verstoring, maar dit is niet significant en er is geen sprake van verslechtering van aangewezen habitats. Hieruit volgt dat een vergunningaanvraag niet aan de orde is. Wel is een bestuurlijk oordeel van het bevoegd gezag nodig;

- Er is sprake van een mogelijk significant nadelig effect in de vorm van verstoring en/of er is sprake van verslechtering van aangewezen habitats. In dit geval dient een passende beoordeling opgesteld te worden en is een vergunning nodig.

Een 'passende beoordeling' is een rapport waarin (de zo exact mogelijke omvang van) de effecten, afzonderlijk of in combinatie met andere activiteiten, van een plan, project of handeling op een Natura 2000-gebied beschreven staan. Deze nadelige effecten worden in relatie tot de instandhoudingsdoelen bepaald.

Indien uit de passende beoordeling volgt dat er significant nadelige gevolgen op zullen treden, moeten de plannen getoetst worden aan de zogenaamde ADC-criteria;

1. Zijn er Alternatieven?
2. Is er sprake van een Dwingende reden van groot openbaar belang?
3. Zijn er Compenserende maatregelen voorzien?

Wanneer er een alternatief bestaat voor de voorgenomen plannen dat niet tot significant nadelige effecten op instandhoudingsdoelstellingen leidt, moet dit alternatief gekozen worden. De ecologische belangen hebben in dit geval voorrang op de economische belangen.

Wanneer er geen alternatieven voorhanden zijn, er sprake is van een dwingende reden van groot openbaar belang en/of er voldoende compenserende maatregelen getroffen worden, kan vergunning voor de voorgenomen plannen verleend worden.

Natuurnetwerk Nederland (NNN)

Het Natuurnetwerk Nederland (voorheen Ecologische Hoofdstructuur) is een Nederlands netwerk van bestaande en nieuw aan te leggen natuurgebieden. De provincies zijn verantwoordelijk voor de begrenzing en de ontwikkeling van dit Natuurnetwerk. De bescherming van het Natuurnetwerk is opgenomen in de Verordening Ruimte van de desbetreffende provincie en valt hiermee buiten de Wet natuurbescherming.

Natuurwaarden van het NNN worden afgemeten aan doelsoorten. Het is belangrijk dat verlies van en winst aan belangrijke natuurwaarden hieraan worden afgemeten. Ruimtelijke ingrepen moeten vooraf worden getoetst op hun effect op het areaal, de samenhang en de kwaliteit van het NNN. Ingrepen die geen significant negatief effect op wezenlijke kenmerken en waarden van het NNN hebben, kunnen in principe doorgang vinden. Als echter het tegenovergestelde geldt, hangt doorgang van de plannen onder meer af van het belang van de plannen en van de mogelijkheden voor mitigatie en compensatie. Hierbij geldt het 'Nee, tenzij-regime'. Per saldo dient de kwaliteit en/of kwantiteit van het NNN te verbeteren. Waar Natura 2000-gebieden met het NNN overlappen, blijft ook het NNN-regime gelden.

4. Methode

In het kader van de Wet natuurbescherming is een quickscan flora en fauna uitgevoerd. Deze quickscan bestond uit een literatuuronderzoek en een veldbezoek. Voor het literatuuronderzoek is gebruikgemaakt van verspreidingsgegevens van soorten verzameld door de verschillende soortenorganisaties. Op basis van het literatuuronderzoek is o.a. bepaald voor welke soortgroepen de aanwezigheid en/of de geschiktheid van het plangebied onderzocht diende te worden. Tijdens de quickscan is rekening gehouden met de mogelijke aanwezigheid van vleermuizen, vogels met een vaste verblijfplaats, grondgebonden zoogdieren en amfibieën.

Het plangebied vormt geen geschikt leefgebied voor beschermde dagvlinders omdat de bodem te voedselrijk is om als biotoop voor de waardplanten van deze vlindersoorten te kunnen dienen. Bovendien komen de meeste beschermde vlindersoorten op slechts een aantal locaties in Nederland voor (voornamelijk natuurgebieden). Om deze redenen is deze soortgroep buiten beschouwing van de quickscan gelaten. Beschermde reptielen worden op basis van habitateisen, verspreidingsgegevens en/of kenmerken van het plangebied niet verwacht. Om deze reden kon de aanwezigheid van beschermde soorten uit deze soortgroepen eveneens op voorhand worden uitgesloten.

Het veldbezoek is op 13 maart 2020 uitgevoerd door medewerkers van het NWC. De temperatuur tijdens het veldbezoek bedroeg ongeveer 9 °C, het was half bewolkt en de wind had een kracht van 4 Bft. Deze gegevens zijn door de medewerkers in het veld gemeten of ingeschat.

Vleermuizen

Alle vleermuissoorten worden beschermd door de Wet natuurbescherming. Het plangebied is daarom beoordeeld op de mogelijke waarde voor vleermuizen. Hierbij is beoordeeld in hoeverre de bomen binnen het plangebied geschikt zijn als verblijfplaats voor vleermuizen. Er is onder andere gelet op de aanwezigheid en kenmerken van holtes in de bomen. Ook is gelet op sporen van vleermuizen, zoals keuteltjes, afgebeten insectenvleugels en aanwezigheid van meststrepen bij eventuele invliegopeningen. Daarnaast is er tijdens het veldbezoek beoordeeld of er in en in de directe omgeving van het plangebied potentieel belangrijke vliegroutes en/of foerageergebied aanwezig zijn, zoals bomenrijen, andere groene, lijnvormige landschapselementen en (kleinschalige) weilanden en andere half open gebieden. Hierbij is tevens gelet op het aanbod van geschikt foerageergebied in en in de omgeving van het plangebied.

Vogels met een vaste verblijfplaats

Vogels met een vaste verblijfplaats worden jaarrond beschermd door de Wet natuurbescherming. Dit geldt ook voor hun functionele leefomgeving (bijlage 3). Voorbeelden van deze soorten zijn de Buizerd (*Buteo buteo*), de Huismus (*Passer domesticus*) en de Gierzwaluw (*Apus apus*). Tijdens de quickscan is het plangebied onderzocht op de aanwezigheid van verblijfplaatsen van vogels met een vaste verblijfplaats en is bepaald welke gevolgen de voorgenomen plannen voor deze vogels met zich meebrengen (zoals verstoring door geluid). Er is ondermeer gelet op sporen (braakballen, veren, uitwerpsemen, etc), nesten (o.a. oude kraaiennesten) en waarnemingen van de betreffende vogelsoorten (geluid/zicht/ territoriumindicerend gedrag). Tevens is bekeken of het plangebied een significant onderdeel zou kunnen zijn van de functionele leefomgeving van een vogelsoort met een vaste verblijfplaats.

Grondgebonden zoogdieren

Tijdens het veldbezoek is er beoordeeld in hoeverre het plangebied geschikt leefgebied vormt voor strikt beschermde marterachtigen en andere beschermde grondgebonden zoogdieren. Hierbij is onder andere gelet op de aanwezigheid van sporen van deze soorten, holtes in de bomen, hollen, burchten en de aanwezigheid van functionele leefomgeving voor deze soorten.

Amfibieën

Tijdens het veldbezoek is beoordeeld in hoeverre het plangebied geschikt leefgebied vormt voor deze soorten. Hierbij is onder andere gelet op de aanwezigheid van geschikt voortplantingswater, een zandige, goed vergraafbare bodem, een pioniersvegetatie, een goed ontwikkelde onderwatervegetatie en/of schuilplaatsen in de vorm van stenen, stukken hout of hollen.

5. Resultaten

Het plangebied bestaat uit moerasachtig gebied met wilgenbos, braamstruweel en rietvegetatie.

Vleermuizen

Binnen het plangebied zijn geen bomen met vleermuisgeschikte holtes aanwezig. Hierdoor kan de aanwezigheid van verblijfplaatsen van boombewonende vleermuissoorten uitgesloten worden. Daarnaast zal het plangebied nauwelijks door de dieren gebruikt worden als vliegroute doordat er geen lijnvormige groenstructuren in het plangebied aanwezig zijn. Wel is er langs de Westelijke Parallelweg een mogelijke vliegroute aanwezig die aansluit op het plangebied. De dieren zullen het plangebied waarschijnlijk gebruiken om te foerageren.



Foto 3: Aanwezige bomenrij nabij het plangebied.




Foto 4: Aanwezig groen in het plangebied.

Vogels met een vaste verblijfplaats

Nesten van vogels met een vaste verblijfplaats zijn jaarrond beschermd. Ook nesten van kraaiachtigen zijn jaarrond beschermd als ze in gebruik zijn door een vogelsoort met een vaste verblijfplaats zoals Buizerd (*Buteo buteo*) of Sperwer (*Accipiter nisus*). Naast het plangebied is een nest van een Zwarte kraai (*Corvus corone*) aanwezig. Ook is er een nest van een Houtduif (*Columba palumbus*) in het plangebied aanwezig.

Daarnaast is het plangebied niet geschikt als nest- en/of rustplaats voor soorten zoals de Huismus (*Passer domesticus*) of de Gierzwaluw (*Apus apus*) doordat er geen bebouwing in en in de omgeving van het plangebied aanwezig is.

Tijdens het veldbezoek zijn er meerdere zangvogels waargenomen in het plangebied.

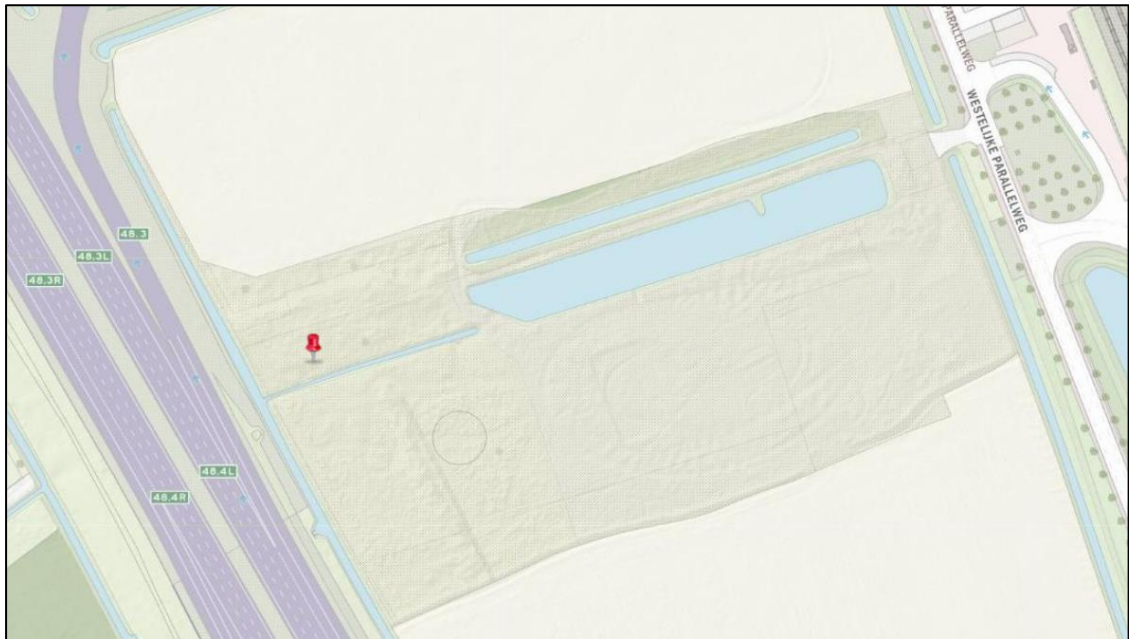

Figuur 4: Locatie van nest Zwarte kraai 104.604-411.347.

Grondgebonden zoogdieren

In het plangebied zijn geen holen of holten gevonden die gebruikt kunnen worden door (strik) beschermde grondgebonden zoogdieren. Wel is het terrein geschikt als leef- en/of jachtgebied voor marterachtigen. Daarnaast zijn er ook twee hazen waargenomen tijdens het veldbezoek.

Amfibieën

De bodem in en rondom het plangebied bestaat voor een groot deel uit zand waardoor het geschikt is als leefgebied voor de Rugstreeppad (*Epidalea calamita*). Deze soort bevindt zich in de nabije omgeving van het plangebied. Daarnaast is er veel water aanwezig in het wilgenbos en rondom het plangebied door de aanwezigheid van watergangen en plassen.



Foto 5: Geschikt leefgebied Rugstreeppad.



Foto 6: Geschikt leefgebied Rugstreeppad.

6. Effecten, verplichtingen en aanbevelingen

Vleermuizen

De aanwezigheid van vaste verblijfplaatsen van vleermuizen kan met zekerheid uitgesloten worden. Daarnaast zullen de vleermuizen het plangebied ook nauwelijks gebruiken als vliegroute. Wel zou het plangebied gebruikt kunnen worden als foerageergebied. Door vegetatie op de kaplocatie terug te planten na de werkzaamheden zullen er geen blijvende negatieve effecten door de werkzaamheden optreden op het foerageergebied en/of vliegroute.

Vogels met een vaste verblijfplaats

Er is een nest van een Zwarte kraai aangetroffen in de nabije omgeving van het plangebied. Als er plannen zijn om deze boom met nest te kappen dient er aanvullend onderzoek uitgevoerd te worden om te onderzoeken of het nest gebruikt wordt door een paartje zwarte kraaien of dat het nest inmiddels in gebruik is door een vogelsoort met een vaste verblijfplaats zoals Buizerd (*Buteo buteo*) of Sperwer (*Accipiter nisus*). In de periode 1 maart – 15 mei dienen er drie veldbezoeken gedaan te worden om de gebruiker van het nest aan te tonen.

Het plangebied maakt géén onderdeel uit van de functionele leefomgeving van soorten zoals de Huismus (*Passer domesticus*).

Grondgebonden zoogdieren

Het plangebied is niet geschikt als verblijfplaats voor kleine marterachtigen. Wel zouden het plangebied en de omgeving gebruikt kunnen worden als leef- en/of jachtgebied door marterachtigen. Het kappen van de bomen zal geen blijvend negatief effect veroorzaken op de functie van het plangebied voor marterachtigen. Door van de takken van de gekapte bomen in het park een houtril aan te leggen ontstaan er voedsel- en schuilmogelijkheden voor deze soorten. Ook wordt aanbevolen om na de werkzaamheden vegetatie terug te planten op de kaplocatie waardoor de werkzaamheden geen blijvend negatief effect op deze soorten zullen hebben.

Amfibieën

Het plangebied bevat geschikt leefgebied voor de Rugstreeppad. Om te voorkomen dat deze soort negatieve effecten ondervindt van de werkzaamheden en aanwezige voertuigen dient het plangebied afgeschermd te worden met amfibieënscherm. Hierdoor wordt voorkomen dat de soort het plangebied zal betreden.

Referenties

Database NWC

Groen, R., Stempher, W., Breedveld, M., van den Broek, T., 2013. *Passende beoordeling: Havenbestemmingsplannen*.

HaskoningDHV Nederland B.V., 2013. *Passende beoordeling: Structuurvisie Windenergie op Land*.

Provincie Zeeland, 2020. *Aanwijzing en vaststelling begrenzing van ganzenrustgebieden*. Beschikbaar op het World Wide Web via: https://decentrale.regelgeving.overheid.nl/cvdr/xhtmloutput/Historie/Zeeland/CVDR379518/CVDR379518_1.html

Provincie Zeeland, 2020. *Windenergie*. Beschikbaar op het World Wide Web via: <https://kaarten.zeeland.nl/map/windenergie>

Ravon.nl

Telmee.nl

Vlindernet.nl

Zoogdiervereniging.nl

Bijlage 1: Beschermde soorten Wet natuurbescherming

In het kader van de Wet natuurbescherming worden **alle in Europa voorkomende en in het wild levende vogels beschermd** en onderstaande soorten uit overige soortgroepen:

Amfibieën

Alpenwatersalamander	Heikikker	Poelkikker
Bastaard kikker ¹	Kamsalamander	Rugstreeppad
Boomkikker	Kleine watersalamander ¹	Vinpootsalamander
Bruine kikker ¹	Knoflookpad	Vroedmeesterpad
Geelbuikvuurpad	Meerkikker ¹	Vuursalamander
Gewone pad ¹	Middelste groene kikker	

Dagvlinders

Aardbeivlinder	Grote vos	Spiegeldikkopje
Apollovlinder	Grote vuurvlinder	Tijmblauwtje
Bosparelmoevlinder	Grote weerschijnvlinder	Veenbesblauwtje
Boszandoog	Iepenpage	Veenbesparelmoevlinder
Bruin dikkopje	Kleine heivlinder	Veenhooibeestje
Bruine eikenpage	Kleine ijsvogelvlinder	Veldparelmoevlinder
Donker pimperlblauwtje	Kommavvlinder	Zilveren maan
Duinparelmoevlinder	Moerasparelmoevlinder	Zilverstreephooibeestje
Gentiaanblauwtje	Pimperlblauwtje	
Grote parelmoevlinder	Sleedoornpage	

Haften

Oeveraas

Kevers

Brede geelrandwaterroofkever	Vermiljoenkever
Gestreepte waterroofkever	Vliegend hert
Juchtleerkever	

Kreeftachtigen

Europese rivierkreeft

Landzoogdieren

Aardmuis ¹	Gewone zeehond	Rosse woelmuis ¹
Bever	Grote bosmuis	Steenmarter ⁵
Boommarter	Haas ¹	Tweekleurige bosspitsmuis ⁴
Bosmuis ¹	Hamster	Veldmuis ¹
Bunzing ³	Hazelmuis	Veldspitsmuis
Damhert	Hermelijn ³	Vos ¹
Das	Huisspitsmuis ¹	Waterspitsmuis
Dwergmuis ¹	Konijn ¹	Wezel ³
Dwergspitsmuis ¹	Lynx	Wilde kat
Edelhert	Molmuis	Wild zwijn ⁶
Eekhoorn	Noordse woelmuis	Woelrat ¹
Egel ¹	Ondergrondse woelmuis ⁴	Wolf
Eikelmuis	Otter	
Gewone bosspitsmuis ¹	Ree ¹	

Libellen

Beekrombout
Bosbeekjuffer
Bronslibel
Donkere waterjuffer
Gaffellibel
Gevlekte glanslibel

Gevlekte Witsnuitlibel
Gewone Bronlibel
Groene glazenmaker
Kempense heidelibel
Mercurwaterjuffer
Hoogveenglanslibel

Noordse winterjuffer
Oostelijke witsnuitlibel
Rivierrombout
Sierlijke witsnuitlibel
Speerwaterjuffer

Nachtvlinders

Teunisbloempijlstaart

Reptielen

Adder
Dikkopschildpad
Gladde slang
Hazelworm

Kemp's zeeschildpad
Lederschildpad
Levendbarende hagedis
Muurhagedis

Ringslang
Soepschildpad
Zandhagedis

Sporenplanten

Varens
Kleine vlotvaren
Blaasvaren
Groensteel
Schubvaren

Bladmossen
Geel schorpioenmos
Tonghaarmuts

Vissen

Beekdonderpad
Beekprik
Elrits

Gestippelde alver
Grote modderkruiper
Houting

Kwabaal
Steur

Weekdieren

Bataafse stroommossel

Platte schijfhoorn

Vaatplanten

Akkerboterbloem
Akkerdoornzaad
Akkerogentroost
Beklierde ogentroost
Berggamander
Bergnactorchis
Blauw guichelheil
Bokkenorchis
Bosboterbloem
Bosdravik
Brave hendrik
Brede wolfsmelk
Breed wollegras
Bruinrode wespenorchis
Dennenorchis
Dreps
Drijvende waterweegbree
Echte gamander
Gevlekt zonneroosje
Glad biggenkruid
Gladde zegge

Groenknolorchis
Groot spiegelklokje
Grote bosaardbei
Grote leeuwenklauw
Honingorchis
Kalkboterbloem
Kalketrip
Karthuiszeranjer
Karwijselie
Kleine ereprijs
Kleine schorseneer
Kleine wolfsmelk
Kluwenklokje
Knollathyrus
Knolspirea
Korensla
Kranskarwij
Kruipend moerasscherm
Kruiptijm
Lange zonnedauw
Liggende raket

Pijlscheefkelk
Roggelelie
Rood peperboompje
Rozenkransje
Ruw parelzaad
Scherpkruid
Schubzegge
Smalle raai
Spits Havikskruid
Steenbraam
Stijve wolfsmelk
Stofzaad
Tengere distel
Tengere veldmuur
Trosgamander
Veenbloembies
Vliegenorchis
Vroege ereprijs
Wilde averuit
Wilde ridderspoor
Wilde weit

Groen nachtorchis

Naaldenkervel

Zomerschroeforchis

Vleermuizen

Baardvleermuis
Bechsteins vleermuis
Bosvleermuis
Brandts vleermuis
Franjestaart
Gewone dwergvleermuis
Gewone grootoorvleermuis
Grijze grootoorvleermuis

Grote hoefijzerneus
Grote rosse vleermuis
Ingekorven vleermuis
Kleine dwergvleermuis
Kleine hoefijzerneus
Laatvlieger
Meervleermuis

Mopsvleermuis
Noordse vleermuis
Rosse vleermuis
Ruige dwergvleermuis
Tweekleurige vleermuis
Vale vleermuis
Watervleermuis

Zeezoogdieren

Bruinvis
Bultrug
Butskop
Dwergpotvis
Dwergvinvis
Gestreepte dolfin
Gewone dolfin
Gewone spitsdolfijn

Gewone vinvis
Griend
Grijze dolfin
Kleine zwaardwalvis
Narwal
Noordse vinvis
Orca
Potvis

Spitsdolfijn van gray
Tuimelaar
Walrus
Witflankdolfijn
Witsnuitdolfijn
Witte dolfin

¹ Voor deze soort geldt een vrijstelling in alle provincies.

² Voor deze soort geldt een vrijstelling in alle provincies m.u.v. Flevoland.

³ Voor deze soort geldt een vrijstelling in alle provincies m.u.v. Gelderland, Noord-Holland en Noord-Brabant.

⁴ Voor deze soort geldt een vrijstelling in alle provincies m.u.v. Zuid-Holland.

⁵ Voor deze soort geldt enkel in Friesland een vrijstelling.

⁶ Voor deze soort geldt enkel in Noord-Brabant een vrijstelling.

Bijlage 2: Vleermuizen en ruimtelijke ingrepen

Vleermuizen en hun leefgebied worden beschermd door de Wet natuurbescherming. In deze wet is bepaald dat in het geval van een ruimtelijke ingreep ruim van tevoren bekeken moet worden of de ingreep nadelige invloed kan hebben op vleermuizen en hoe hiermee omgegaan moet worden.

Verblijfplaatsen

Vleermuizen maken het hele jaar door gebruik van verschillende verblijfplaatsen (o.a. in bomen en gebouwen). Vleermuisverblijfplaatsen zijn op te delen in verschillende typen: winterverblijfplaats (waar overwinterd wordt), dagkwartieren (waar de mannetjes in de kraamkolonieperiode overdag zitten, alleen of in kleine groepjes), kraamkolonies (vrouwtjes en hun jongen, vaak in grote groepen), paar-verblijven (waar gepaard wordt, vaak in het najaar, soms gelijk aan de winterverblijfplaats) en tussenkwartieren (gebruikt in de periode tussen overwinteren en de zomerperiode in). Per type verblijfplaats gebruiken vleermuizen vaak meerdere verblijven waar tussen gewisseld wordt, bijvoorbeeld wanneer elders het klimaat geschikter is of om aan parasieten te ontkomen. Vleermuizen zijn wel zeer honkvast wat betreft de typen verblijven die ze gebruiken. Dit betekent dat hun verblijven belangrijk zijn voor instandhouding van de populatie en dat deze daarom beschermd worden door de wet.

Sinds mei 2009 is het Vleermuisprotocol vastgesteld. Dit is opgesteld door het Netwerk Groene Bureaus en de Zoogdiervereniging VZZ in overleg met de Dienst Landelijk Gebied (DLG) en de Gegevensautoriteit Natuur (GaN). Het protocol dient als leidraad voor het bepalen hoe en hoe vaak geïnventariseerd moet worden om te voldoen aan de wetgeving. Voor het bepalen of een gebouw of een potentieel geschikte boom van belang is als vleermuisverblijfplaats, is over het algemeen een langlopend onderzoek nodig (van april/mei t/m september/oktober) en zijn 4 tot 7 bezoeken nodig. Om onnodige vertraging te voorkomen, wordt daarom aangeraden om in de planning van de voorgenomen plannen rekening te houden met deze onderzoeksperiode.

Maatregelen ten behoeve van vleermuizen zijn nodig:

- indien sprake is van een verblijfplaats die van significant belang is of zou kunnen zijn en/of;
- indien vleermuizen aangetroffen zijn.

Er is sprake van een significant belangrijke verblijfplaats (ook wel vaste verblijfplaats genoemd, een verblijfplaats die van belang is voor een populatie) als:

- er sprake is van een kraamkolonie;
- er sprake is van een belangrijke overwinteringsplaats of paarplaats;
- er geen alternatieve verblijfplaatsen in de directe omgeving beschikbaar zijn;
- de gunstige staat van instandhouding van de (populatie van) de soort in het geding is bij het verdwijnen van de verblijfplaats.

De te nemen maatregelen moeten er voor zorgen dat verbodsbepalingen uit de Wet natuurbescherming niet overtreden worden. Dit betekent dat er geen dieren gedood, verwond of actief verstoord mogen worden en dat in geval van significant belangrijke verblijfplaatsen deze behouden moeten blijven of anderszins tijdig op een goede manier vervangen dienen te worden. De functie die het leefgebied voor de betreffende populatie vervult, moet onverminderd blijven bestaan.

Om te voorkomen dat dieren gedood, verwond of actief verstoord worden, kunnen de volgende mitigerende maatregelen nodig zijn:

- niet slopen in de winterslaaperperiode (in deze periode kan zelden met zekerheid worden vastgesteld dat vleermuizen afwezig zijn in een potentieel geschikt en onoverzichtelijk object, omdat ze dan ook 's nachts passief zijn. Dat maakt ze in deze periode overigens extra kwetsbaar);
- vlak voor de sloop onderzoeken of er individuen aanwezig zijn in het te slopen object. Zijn deze wel aanwezig dan geldt dat gewacht moet worden tot het dier of de dieren weg zijn.

Om zeker te weten of de mitigerende maatregelen voldoende zijn kan een ontheffing aangevraagd worden bij de provincie waarin de ingreep plaatsvindt. Een afwijzingsbrief, die stelt dat geen ontheffing nodig is, 'omdat als de voorgestelde maatregelen genomen worden er immers geen verboden overtreden worden' geldt als goedkeuring van de voorgestelde maatregelen. Zijn de maatregelen niet voldoende, dan moeten deze aangepast worden. Als dat niet mogelijk is of wanneer compenserende maatregelen nodig zijn (bijvoorbeeld aanbieden van alternatieve verblijfplaatsen), is een ontheffing nodig. Deze wordt alleen verstrekt in geval van projecten waarbij sprake is van een groot openbaar belang.

Jachtgebied en vliegroutes

Naast verblijfplaatsen bestaat het leefgebied van vleermuizen ook uit foerageergebied en vliegroutes (vaak bomenrijen of waterlopen). Deze zijn ook beschermd als zij van significant belang zijn. Zij gelden als significant belangrijk indien bij aantasting de functionaliteit van de verblijfplaats(en) in het geding komt. Is dat het geval, dan zijn maatregelen nodig die dit voorkomen, anders is een ontheffing nodig. Ook hier geldt dat deze alleen verstrekt wordt in geval van projecten waarbij sprake is van een groot openbaar belang.

Bijlage 3: Vogels en ruimtelijke ingrepen

Als mitigerende maatregelen genomen kunnen worden om de functionaliteit van de voortplantings- en/of vaste rust- en verblijfplaats te garanderen, hoeft geen ontheffing van de Wet natuurbescherming aangevraagd te worden. Om zeker te weten of de mitigerende maatregelen voldoende zijn en er inderdaad geen ontheffing nodig is, kan een ontheffing aangevraagd worden om de maatregelen (goed) te laten keuren. Indien goedgekeurd, wordt door de provincie een “positieve afwijzing” afgegeven.

Als geen maatregelen genomen kunnen worden om de functionaliteit van de voortplantings- en/of rust- en verblijfplaats te garanderen of wanneer compenserende maatregelen nodig zijn (bijvoorbeeld het aanbieden van alternatieve verblijfplaatsen), dient een ontheffing aangevraagd te worden op grond van een wettelijk belang uit de Vogelrichtlijn.

De aanvraag wordt beoordeeld op de volgende punten:

- Is er een wettelijk belang?
- Is er een andere bevredigende oplossing?
- Komt de gunstige staat van instandhouding in gevaar?

“Ruimtelijke inrichting en ontwikkeling” of een “dwingende reden van groot openbaar belang” gelden echter niet als een wettelijk belang. Dit betekent dat de provincie in het kader van ruimtelijke ingrepen alleen een positieve afwijzing af kan geven.

Bescherming van vogelnesten

Artikel 3.1 lid 2 uit de Wet natuurbescherming luidt:

“Het is verboden opzettelijk nesten, rustplaatsen en eieren van vogels als bedoeld in het eerste lid te vernielen of te beschadigen, of nesten van vogels weg te nemen”.

Voorafgaand en tijdens de werkzaamheden moet rekening gehouden worden met eventueel aanwezige vogelnesten. Er is sprake van een nest wanneer er nestindicatief gedrag is waargenomen en/of er een broedsel aanwezig is. Het vernielen of beschadigen van een nest is verboden. Dit geldt voor alle vogelsoorten. De meeste vogels maken echter elk broedseizoen een nieuw nest of zijn goed in staat om een nieuw nest te maken. Deze vogelnesten voor eenmalig gebruik vallen alleen onder de bescherming van de Wnb wanneer het in gebruik is (tijdens het broedseizoen). Wanneer een dergelijk nest niet in gebruik is, is geen ontheffing nodig voor het vernielen of beschadigen ervan.

Verstoring van vogels is ook verboden, maar er bestaat een uitzondering voor verstoring die niet van wezenlijke invloed is op de staat van instandhouding van de desbetreffende vogelsoort (artikel 3.1 lid 5 Wnb). Dit betekent dat verstoring tijdens het broedseizoen toegestaan is, mits de staat van instandhouding van de betreffende vogelsoort gewaarborgd blijft.

Een (beperkt) aantal soorten bewoont het nest permanent of keert elk jaar terug naar hetzelfde nest. Verblijfplaatsen van deze vogelsoorten zijn niet alleen beschermd wanneer ze in gebruik zijn, maar het hele jaar:

1. Nesten die, behalve gedurende het broedseizoen als nest, buiten het broedseizoen in gebruik zijn als vaste rust- en verblijfplaats (voorbeeld: Steenuil).

2. Nesten van koloniebroeders die elk broedseizoen op dezelfde plaats broeden en die daarin zeer honkvast zijn of afhankelijk zijn van bebouwing of biotoop. De (fysieke) voorwaarden voor de nestplaats zijn vaak zeer specifiek en limitatief beschikbaar (voorbeeld: Roek, Gierzwaluw en Huismus).
3. Nesten van vogels, zijnde geen koloniebroeders, die elk broedseizoen op dezelfde plaats broeden en die daarin zeer honkvast zijn of afhankelijk van bebouwing. De (fysieke) voorwaarden voor de nestplaats zijn vaak zeer specifiek en limitatief beschikbaar (voorbeeld: Ooievaar, Kerkuil en Slechtvalk).
4. Vogels die jaar in jaar uit gebruik maken van hetzelfde nest en die zelf niet of nauwelijks in staat zijn een nest te bouwen (voorbeeld: Boomvalk, Buizerd en Ransuil).

Tot slot is er nog een categorie 5: Nesten van vogels die weliswaar vaak terugkeren naar de plaats waar zij het jaar daarvoor hebben gebroed of de directe omgeving daarvan, maar die wel over voldoende flexibiliteit beschikken om, als de broedplaats verloren is gegaan, zich elders te vestigen. Voor deze soorten is extra onderzoek nodig, ook al zijn hun nesten niet jaarrond beschermd; deze soorten zijn namelijk *wel* jaarrond beschermd als zwaarwegende feiten of ecologische omstandigheden dat rechtvaardigen.

Hieronder de lijst met jaarrond beschermde vogelnesten:


Nesten van de volgende soorten zijn jaarrond beschermd indien ze nog in functie zijn:

Boomvalk	<i>Falco subbuteo</i>
Buizerd	<i>Buteo buteo</i>
Gierzwaluw	<i>Apus apus</i>
Grote gele kwikstaart	<i>Motacilla cinerea</i>
Havik	<i>Accipiter gentilis</i>
Huisemus	<i>Passer domesticus</i>
Kerkuil	<i>Tyto alba</i>
Oehoe	<i>Bubo bubo</i>
Ooievaar	<i>Ciconia ciconia</i>
Ransuil	<i>Asio otus</i>
Roek	<i>Corvus frugilegus</i>
Slechtvalk	<i>Falco peregrinus</i>
Sperwer	<i>Accipiter nisus</i>
Steenuil	<i>Athene noctua</i>
Wespendief	<i>Pernis apivorus</i>
Zwarte wouw	<i>Milvus migrans</i>

Nesten van de volgende soorten zijn niet jaarrond beschermd (categorie 5), maar hiervan is inventarisatie wel gewenst:

Blauwe reiger	<i>Ardea cinerea</i>
Boerenwaluw	<i>Hirundo rustica</i>
Bonte vliegenvanger	<i>Ficedula hypoleuca</i>
Boomklever	<i>Sitta europaea</i>
Boomkruiper	<i>Certhia brachydactyla</i>
Bosuil	<i>Strix aluco</i>
Brilduiker	<i>Bucephala clangula</i>
Draaihals	<i>Jynx torquilla</i>
Eider	<i>Somateria mollissima</i>
Ekster	<i>Pica pica</i>
Gekraagde roodstaart	<i>Phoenicurus phoenicurus</i>
Glanskop	<i>Parus palustris</i>
Grauwe vliegenvanger	<i>Muscicapa striata</i>
Groene specht	<i>Picus viridis</i>
Grote bonte specht	<i>Dendrocopos major</i>
Hop	<i>Upupa epops</i>
Huiswaluw	<i>Delichon urbica</i>
IJsvogel	<i>Alcedo atthis</i>
Kleine bonte specht	<i>Dendrocopos minor</i>
Kleine vliegenvanger	<i>Ficedula parva</i>
Koolmees	<i>Parus major</i>
Kortsnavelboomkruiper	<i>Certhia familiaris macrodactyla</i>
Oeverwaluw	<i>Riparia riparia</i>
Pimpelmees	<i>Parus caeruleus</i>
Raaf	<i>Corvus corax</i>
Ruigpootuil	<i>Aegolius funereus</i>
Spreeuw	<i>Sturnus vulgaris</i>
Tapuit	<i>Oenanthe oenanthe</i>
Torenvalk	<i>Falco tinnunculus</i>
Zeearend	<i>Haliaeetus albicilla</i>
Zwarte kraai	<i>Corvus corone</i>
Zwarte mees	<i>Parus ater</i>
Zwarte roodstaart	<i>Phoenicurus ochruros</i>
Zwarte specht	<i>Dryocopus martius</i>

Bijlage 2: Situatietekening locatie nieuw waterpoel close up

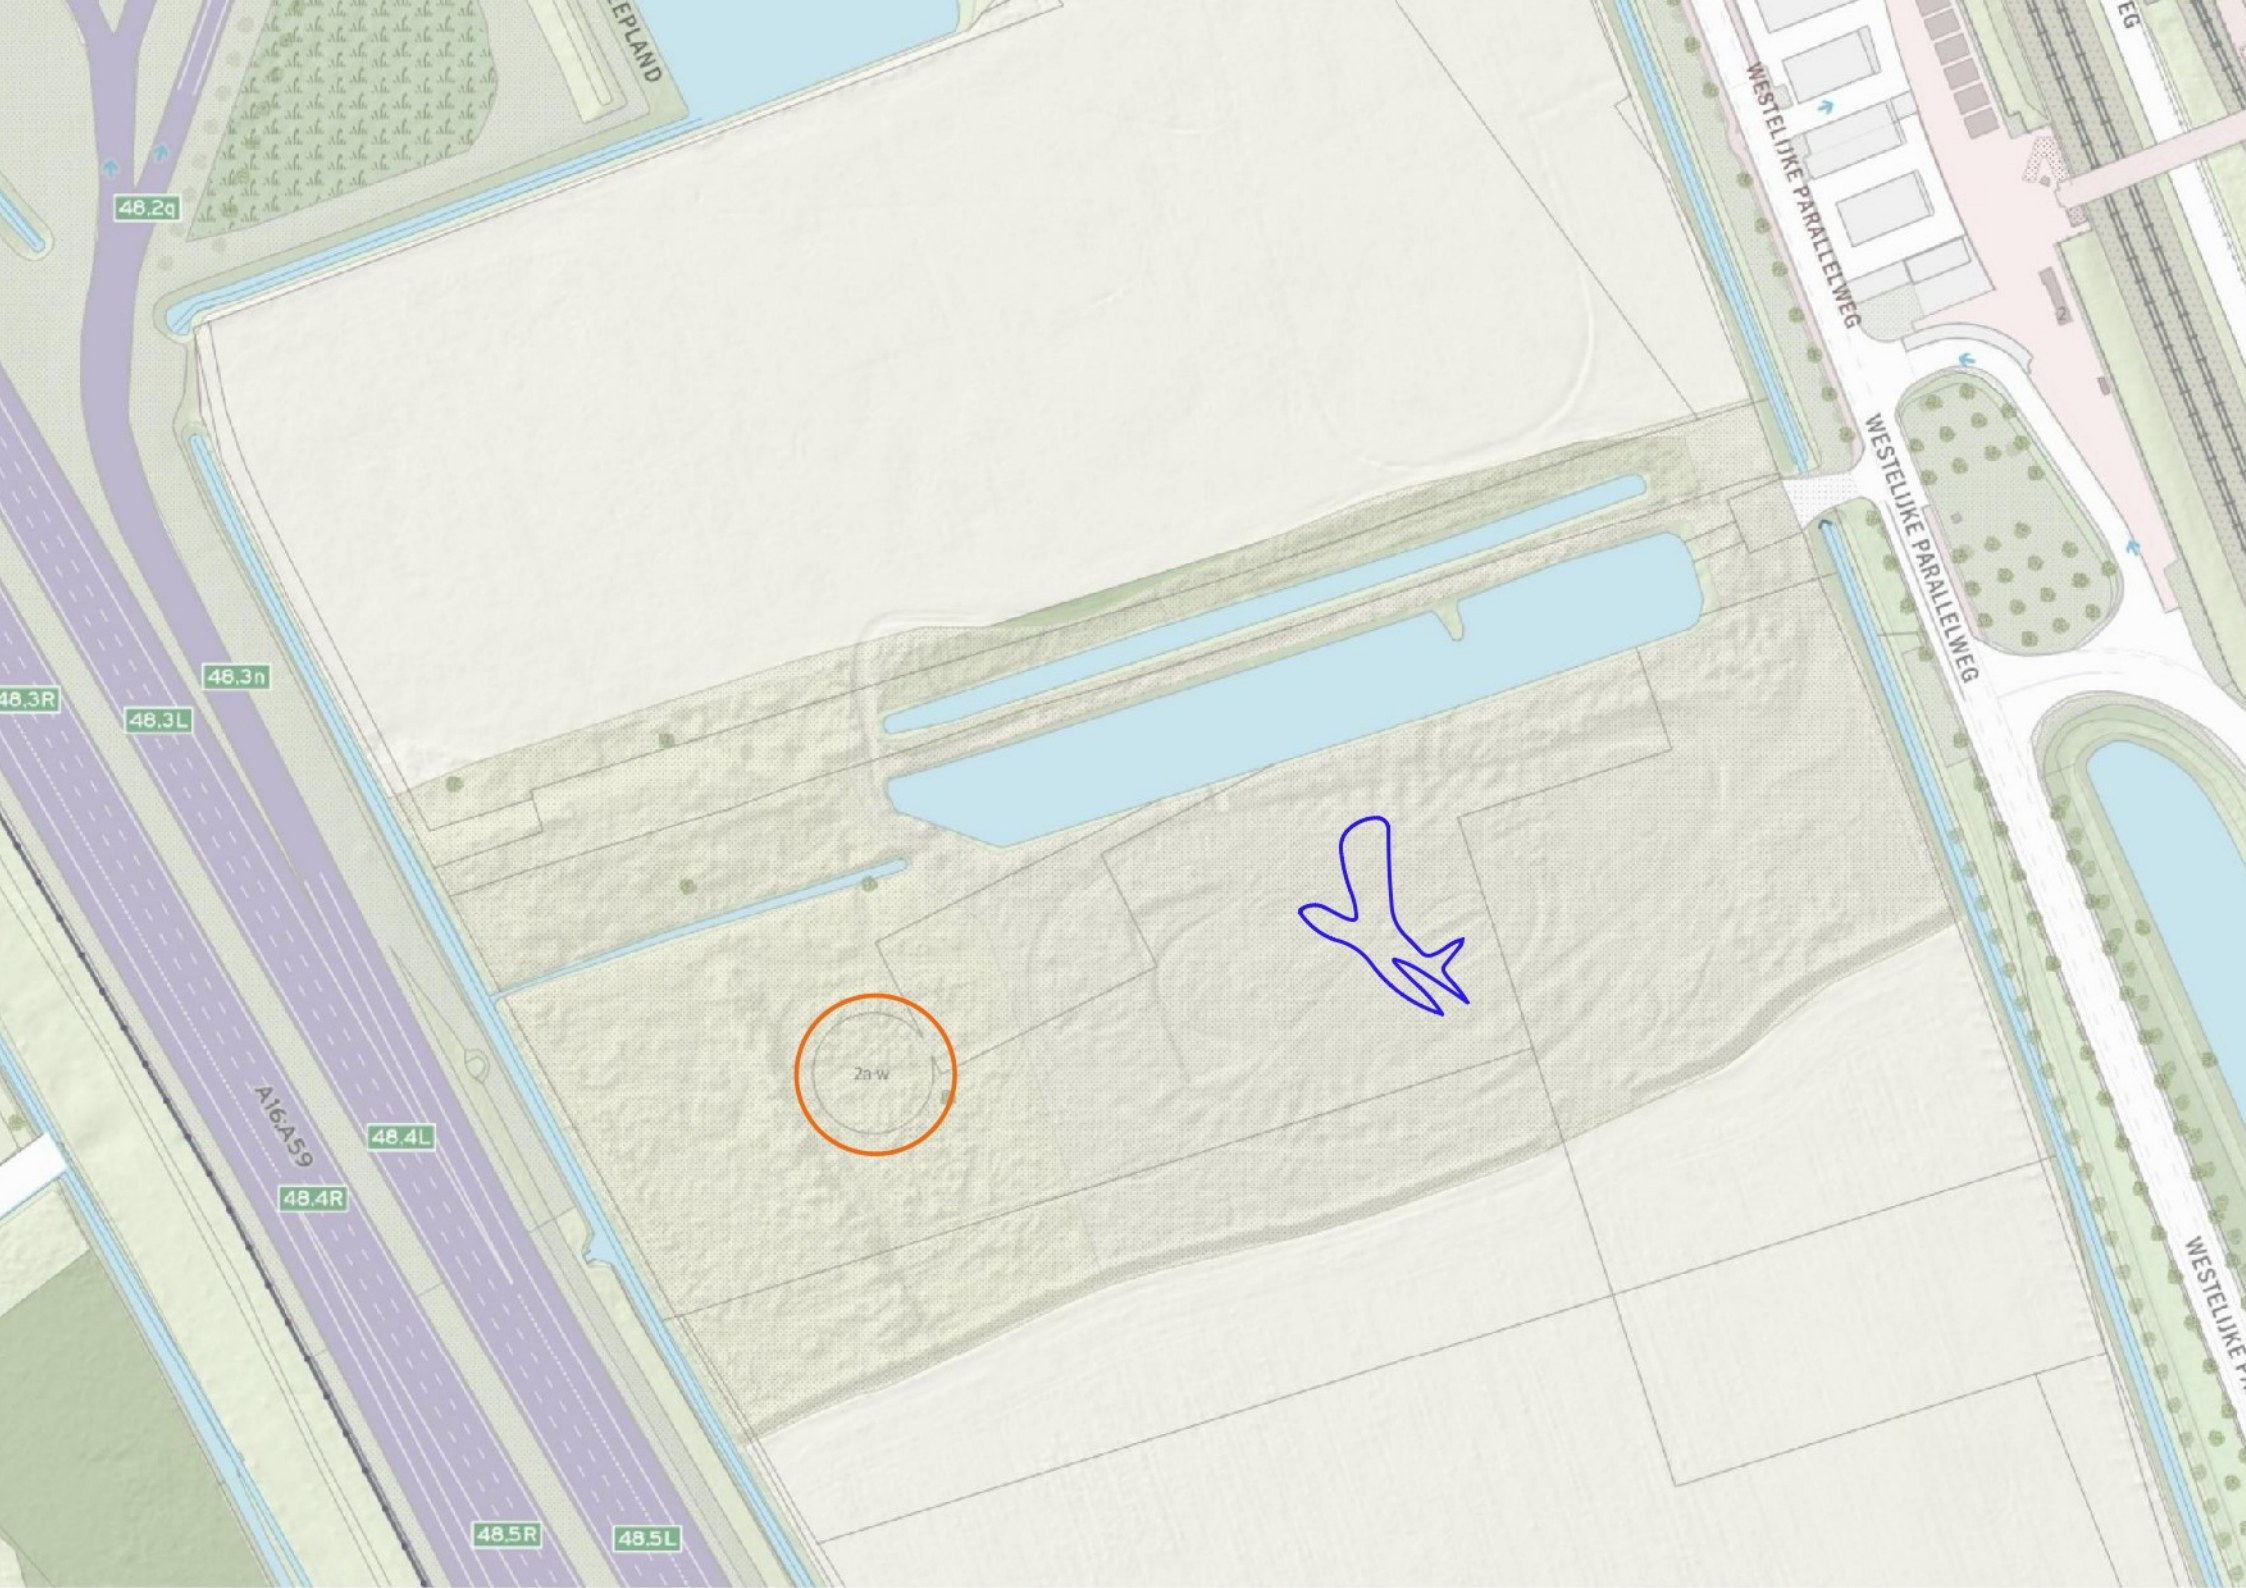


Bijlage 3: Detailtekening waterpoel



Cut/Fill Summary

Name	Cut Factor	Fill Factor	2d Area	Cut	Fill	Net
Vol_Wadi WT3	1.000	1.000	740.88sq.m	609.71 Cu. M.	0.00 Cu. M.	609.71 Cu. M.<Cut>
Vol_Water WT3	1.000	1.000	547.17sq.m	287.77 Cu. M.	0.00 Cu. M.	287.77 Cu. M.<Cut>
Totals			1288.05sq.m	897.48 Cu. M.	0.00 Cu. M.	897.48 Cu. M.<Cut>

Profiel A-A

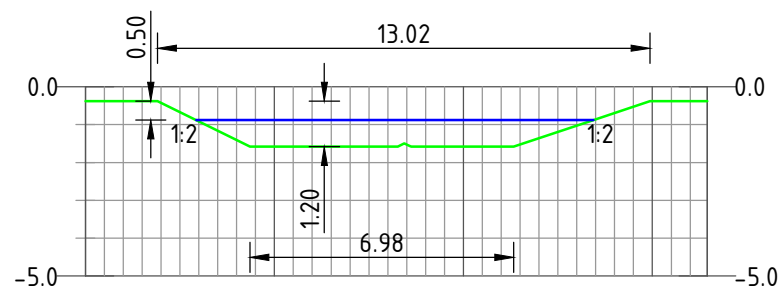

Profiel B-B

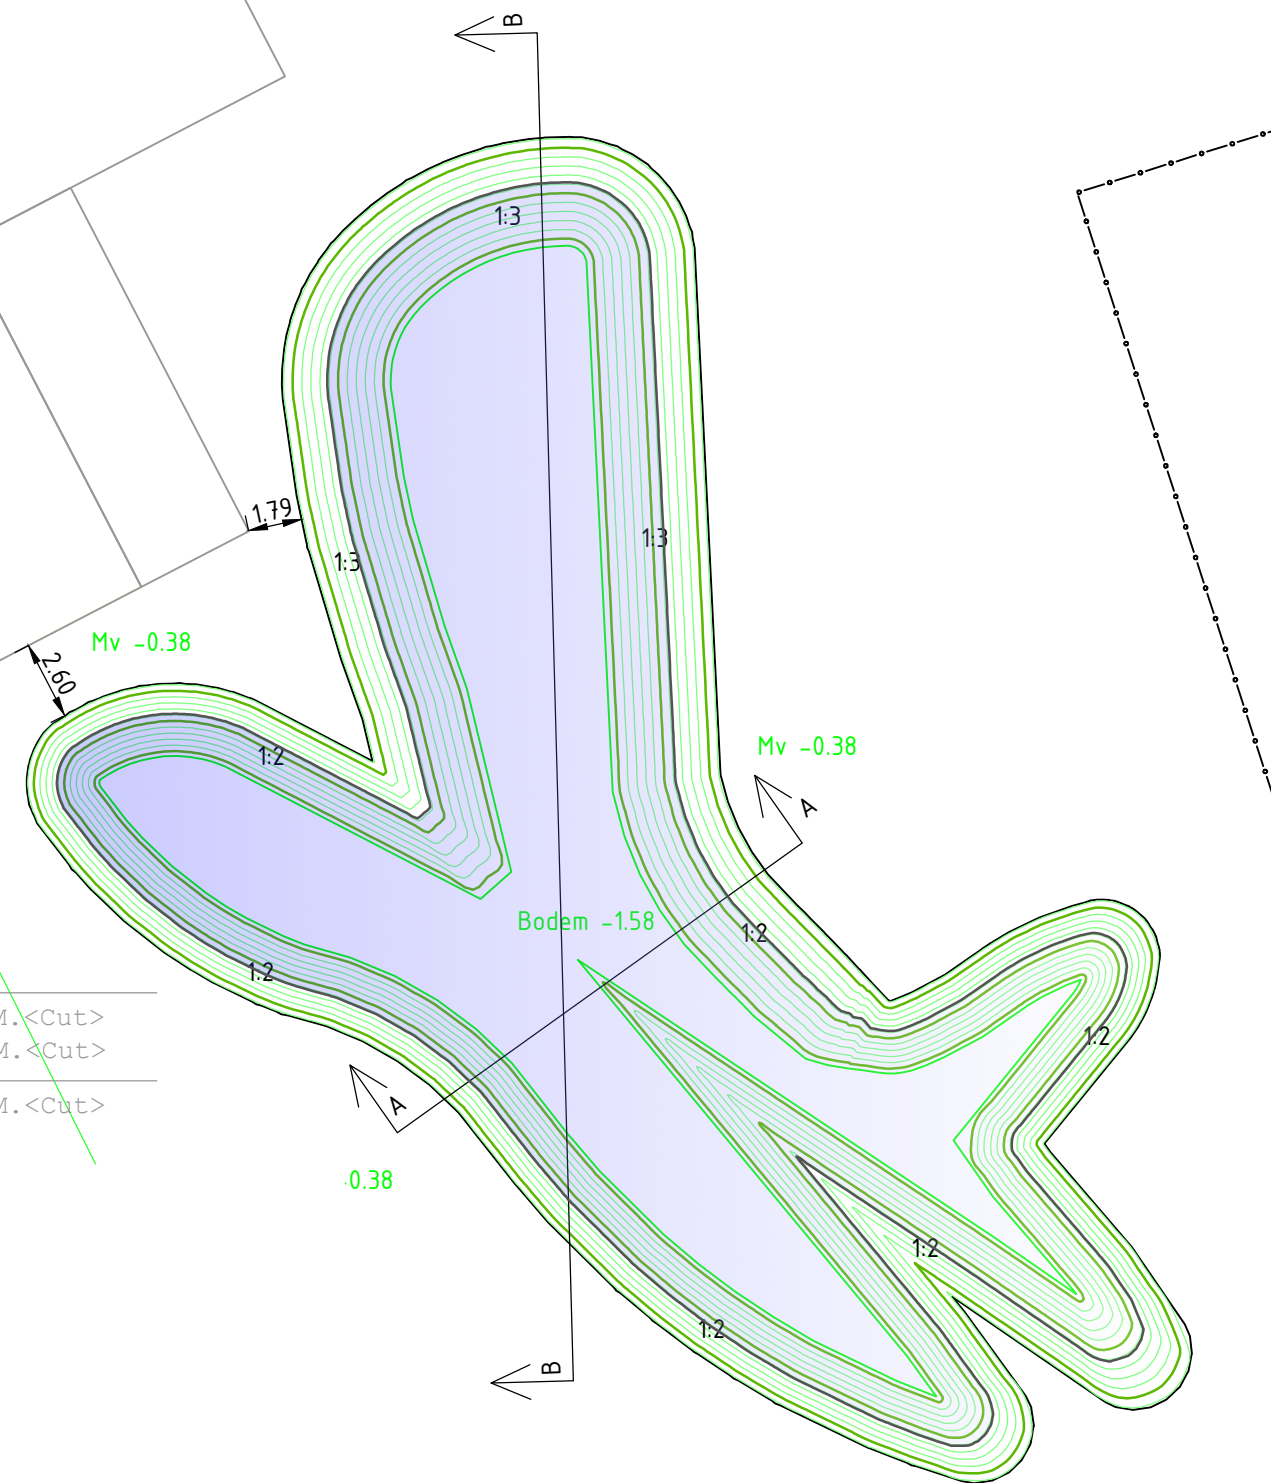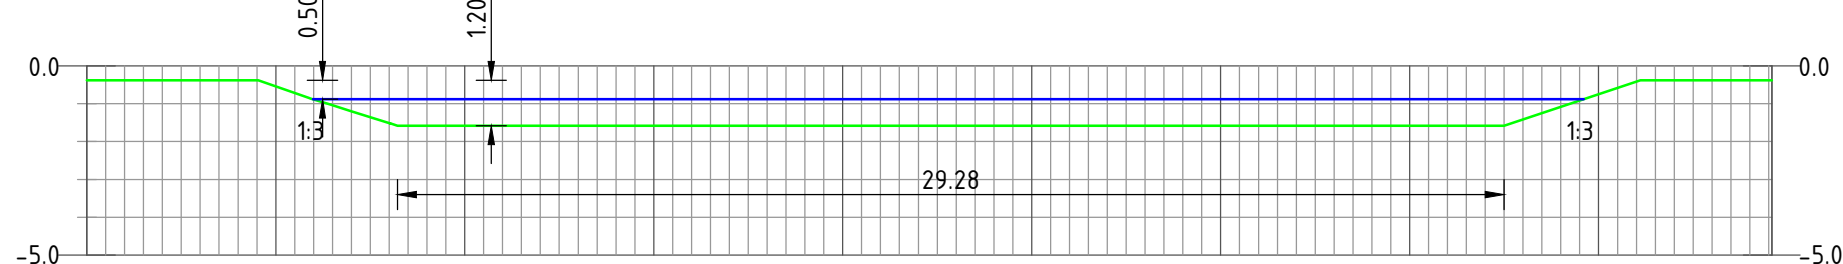

Projectomschrijving WP Streepland		Projectnr.: W20M0022
Tekeningomschrijving Wadi WT3		Tekeningnr.: W20M0022-WadiWT3
Schaal 1:250/200 a3	 H4A Infratechniek B.V. Losplaatsweg 1 • 4551 LZ Sas van Gent +31(0)115 841 000 • info@h4a.nl www.H4A.nl	
Datum uitgifte 19-04-2022		
Status v1		
 uniek in zijn combinatie		